



GRUPO DE MORÁDIAS POPULARES DE VILAR		CAMARA MUNICIPAL DO PORTO	
ARQUITECTURA		DIRECÇÃO DOS SERVIÇOS DE HABITAÇÃO	
PLANTA DE SITUAÇÃO		REPARTIÇÃO DE CONSTRUÇÃO DE CASAS	
O CHEFE, <i>Luís António</i>	DESENHOU, <i>MANUEL C. VIEIRA</i>	DESENHO N.º	1 1
PROJECTOU,		ESCALAS:	1: 20'000
		ANULADO	
		SUBSTITUÍDO	
		DATA	MARÇO DE 1979

ASSOCIAÇÃO DE MORADORES
DE VILAR
ARQUITECTURA

CAMARA MUNICIPAL
DO PORTO
DIRECÇÃO DOS SERVIÇOS DE
OBRAS
REPARTIÇÃO DE CONSTRUÇÃO DE CASAS

PLANTA TOPOGRÁFICA DO
ESTADO INICIAL

DESENHO N.º


ESCALAS
1 : 500

O. CHEFE,
D. J. J. J.

DESENHOU,
PROJECTOU,

ANULADO
SUBSTITUÍDO


DATA MAIO DE 1982

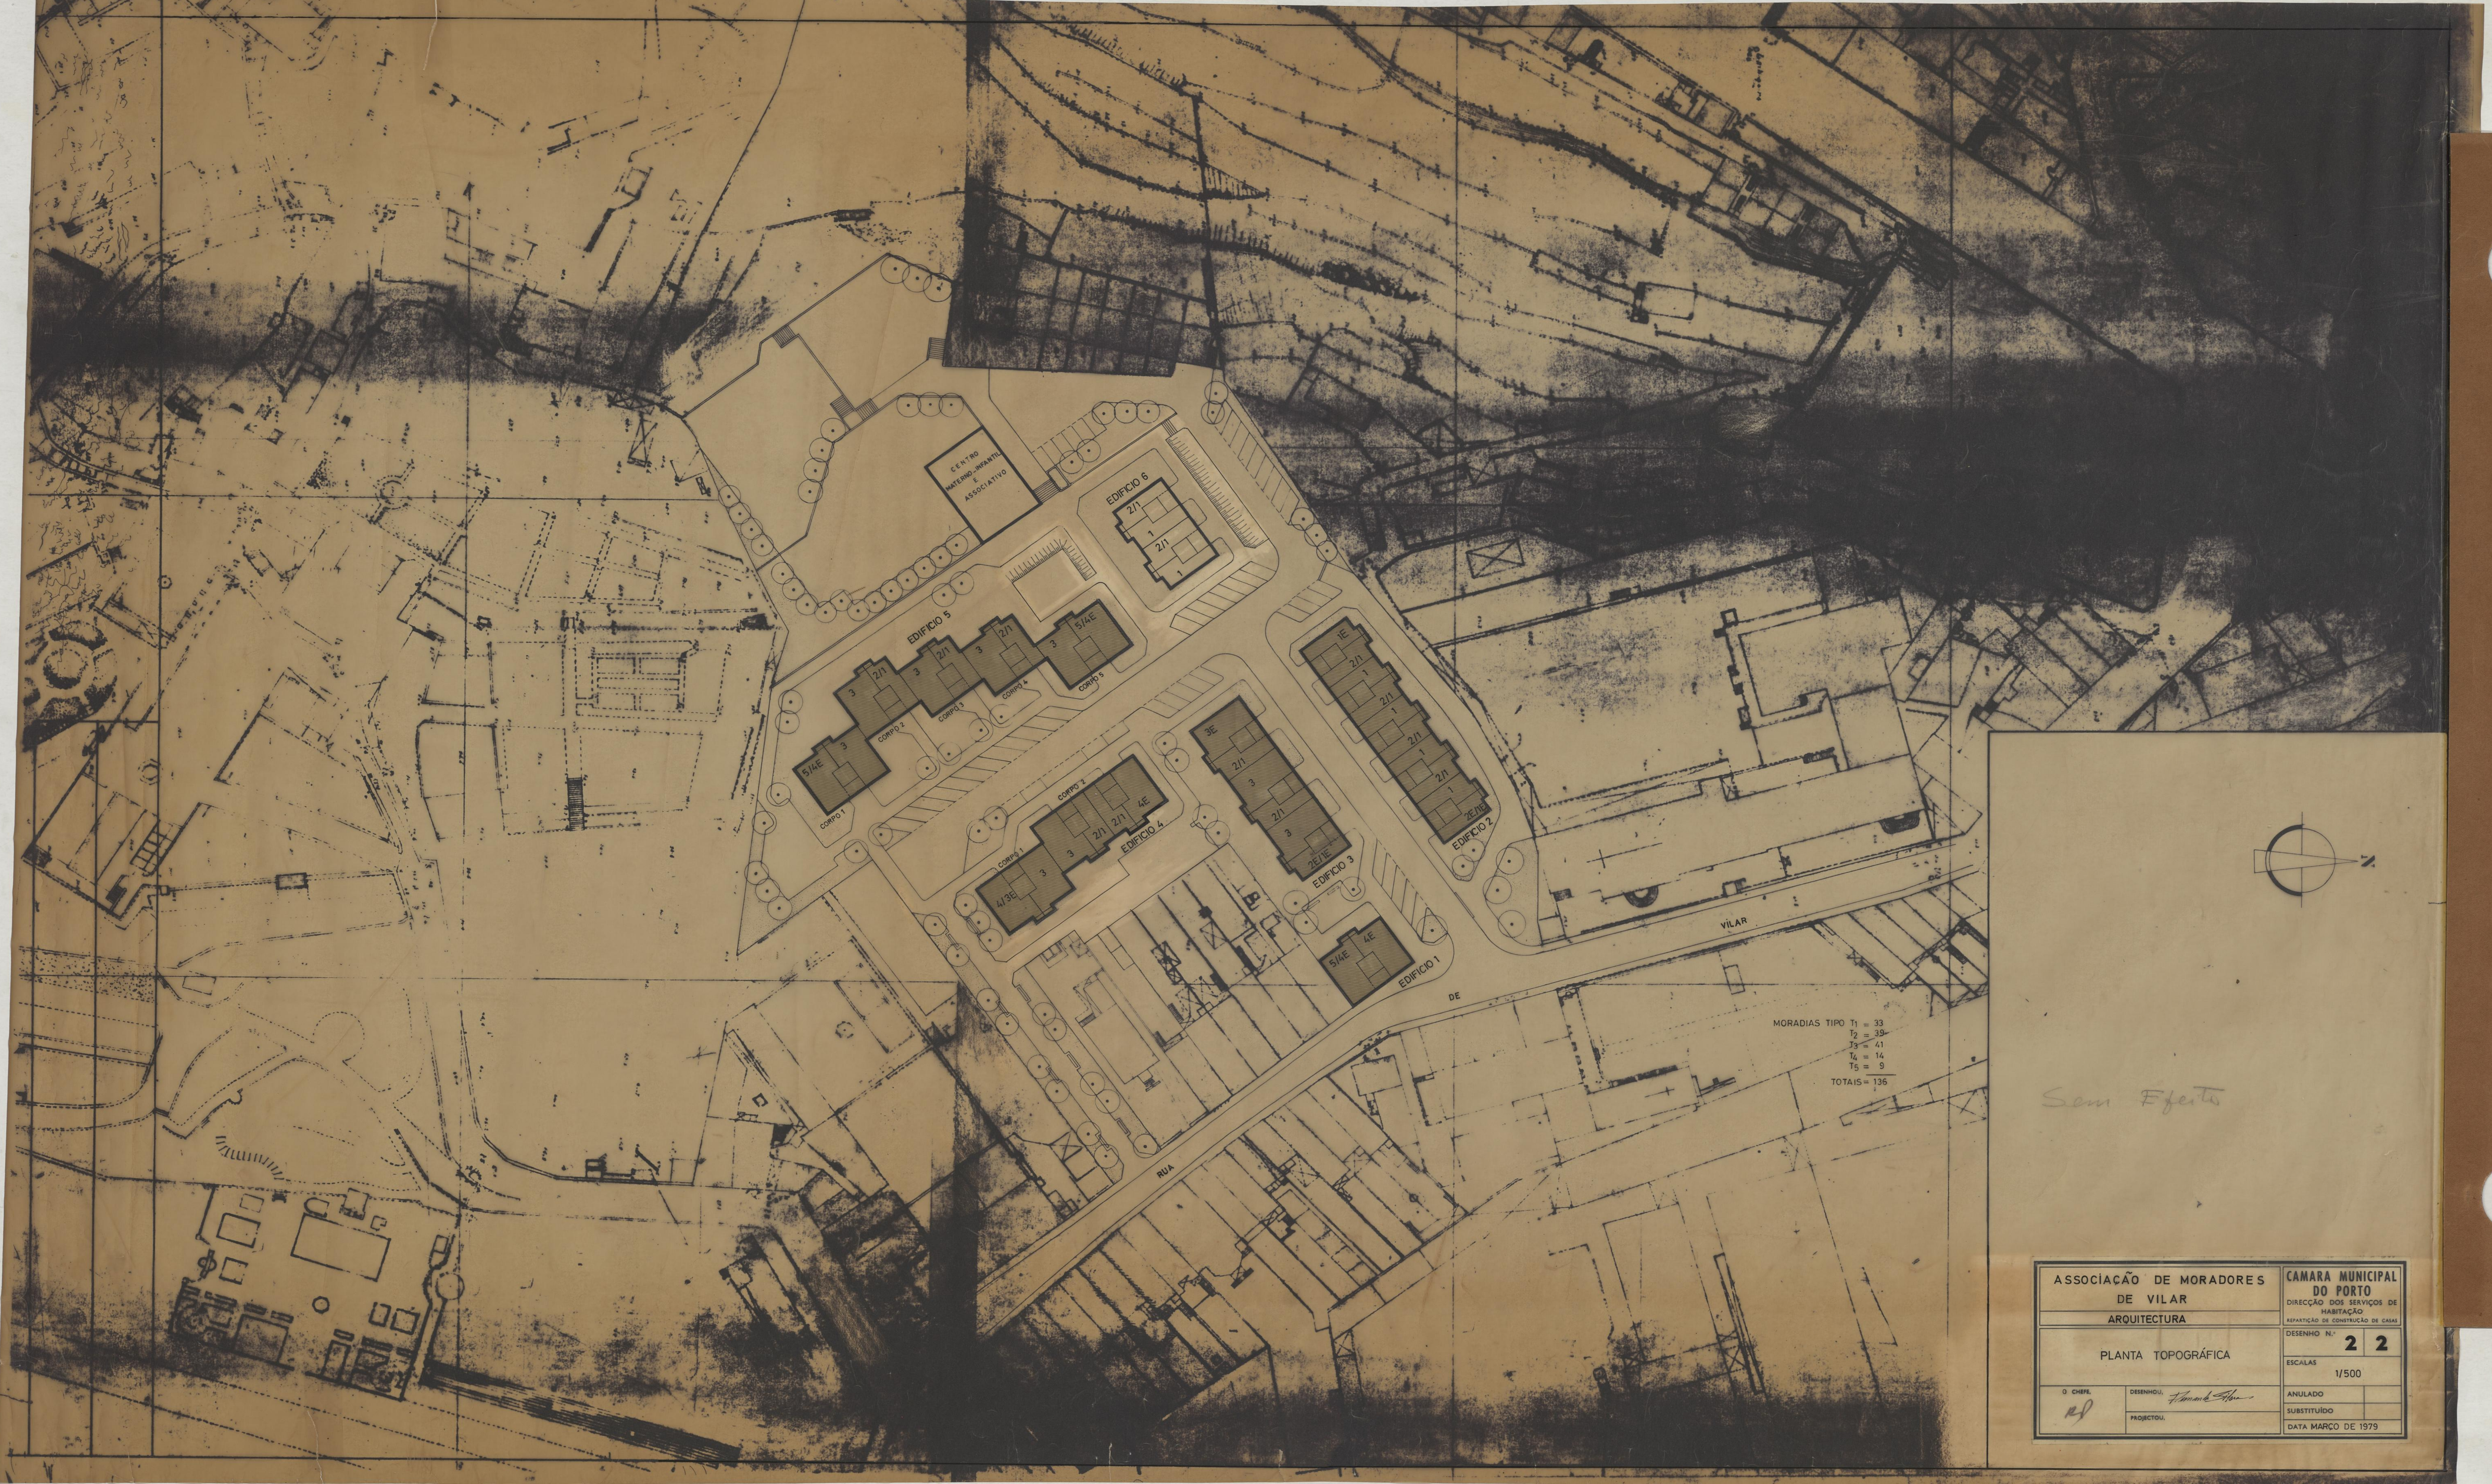

MORADIAS TIPO T₁ = 33
T₂ = 39
T₃ = 41
T₄ = 14
T₅ = 9
TOTALIS = 136

Sem Efecto

ASSOCIAÇÃO DE MORADORES DE VILAR		CAMARA MUNICIPAL DO PORTO	
ARQUITECTURA		DIRECÇÃO DOS SERVIÇOS DE HABITAÇÃO	
PLANTA TOPOGRÁFICA		REPARTIÇÃO DE CONSTRUÇÃO DE CAIS	
O CHEFE. <i>ef</i>		DESENHO N.º 2 2	
DESENHO. <i>Amadeu</i>		ESCALAS 1/500	
PROJECTO.		ANULADO	
		SUBSTITUÍDO	
		DATA MARÇO DE 1979	

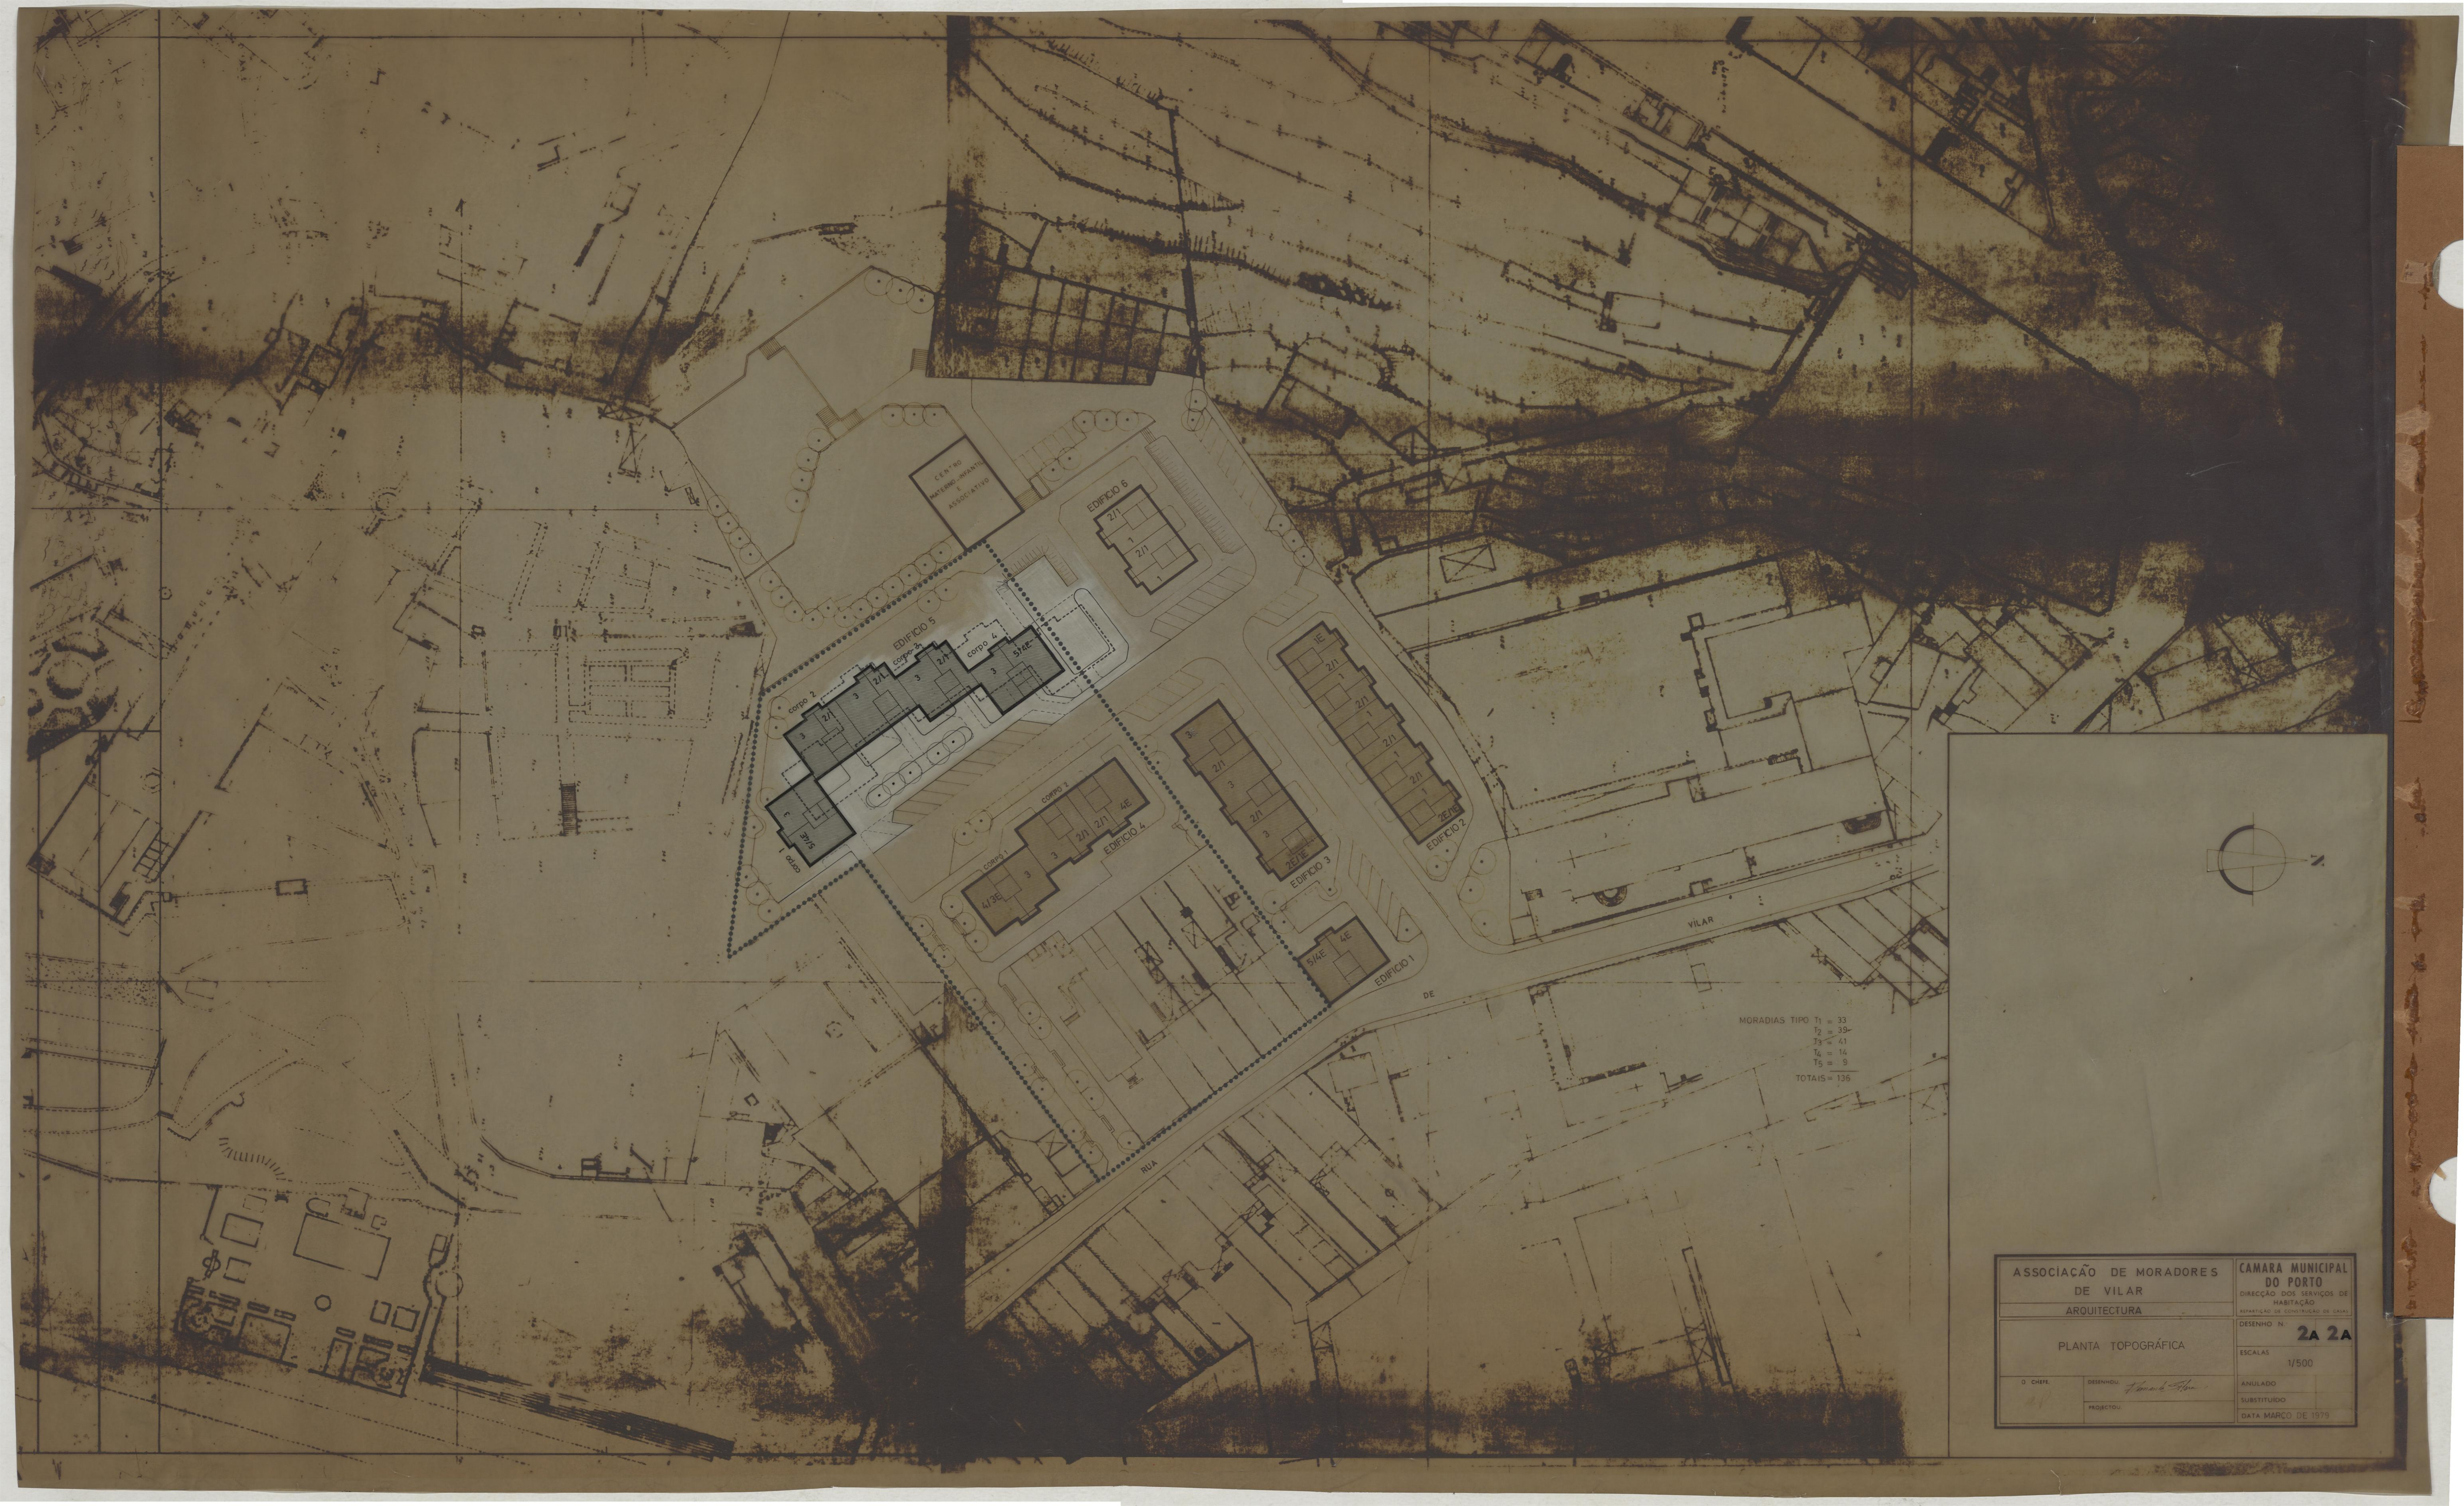

MORADIAS TIPO T₁ = 33
T₂ = 39
T₃ = 41
T₄ = 14
T₅ = 9
TOTALIS = 136

ASSOCIAÇÃO DE MORADORES DE VILAR		CAMARA MUNICIPAL DO PORTO	
ARQUITECTURA		DIRECÇÃO DOS SERVIÇOS DE HABITAÇÃO	
PLANTA TOPOGRÁFICA		DEPARTAMENTO DE CONSTRUÇÃO DE CASAS	
O CHEFE		DESENHO	
		PROJECTO	
		DESENHO N.º	
		ESCALAS	
		ANULADO	
		SUBSTITUÍDO	
		DATA MARÇO DE 1979	




MORADIATipo	Nº DE Fogos
T ₁	12
T ₂	12
T ₃	8
TOTAL	32

GRUPO DE MORÁDIAS POPULARES DE VILAR		CÂMARA MUNICIPAL DO PORTO	
URBANIZAÇÃO		DIRECÇÃO DOS SERVIÇOS DE OBRAS M.C.C.	
PLANTA TOPOGRÁFICA (numeração)		DESENHO N.º	
O CHEFE		ESCALAS	
DESENHADA <i>António da Silva</i>		1 / 500	
PROPOSTA		MANULADO	
		SUBSTITUÍDO	
		DATA 1992 MARÇO	



MORADIAS TIPO T1 = 17
T2 = 39
T3 = 58
T4 = 6
T4E = 10
T5 = 6
TOTAL = 136

ASSOCIAÇÃO DE MORADORES DE VILAR		CÂMARA MUNICIPAL DO PORTO	
ARQUITECTURA		DIRECÇÃO DOS SERVIÇOS DE HABITAÇÃO	
PLANTA TOPOGRÁFICA		REPARTIÇÃO DE CONTRUÇÃO DE CASAS	
DESENHO N.º		2B 2B	
ESCALAS		1/500	
O CHEFE		ANULADO	
DESENHOU		SUBSTITUÍDO	
PROJECTOU		DATA MARÇO DE 1979	

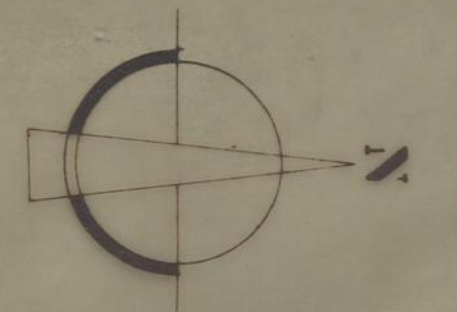

ASSOCIAÇÃO DE MORADORES DE VILAR		CAMARA MUNICIPAL DO PORTO	
ARQUITECTURA		DIRECCAO DOS SERVICOS DE HABITACAO	
PLANTA TOPOGRAFICA		REPARTICAO DE CONSTRUCCAO DE C.A.M.	
		DESENHO N.º 2c 2c	
		ESCALAS 1/500	
O CHEFE	DESENHOU <i>F. Simão de Aguiar</i>	ANULADO	
	PROJECTOU	SUBSTITUÍDO	
		DATA MARCO DE 1979	



TIPOLOGIA

T1	16
T2	36
T3	63
T4	6
T4E	11
T5	6
TOTAL	138

ASSOCIAÇÃO DE MORADORES DE VILAR		CAMARA MUNICIPAL DO PORTO	
ARQUITECTURA		DIRECÇÃO DOS SERVIÇOS DE HABITAÇÃO	
PLANTA TOPOGRÁFICA (VARIANTE)		REPARTIÇÃO DE CONSTRUÇÃO DE CASAS	
DESENHO N.º		2D 2D	
ESCALAS		1:500	
O ENG. CHEFE.		ANULADO	
DESENHOU		SUBSTITUÍDO	
PROJECTOU		DATA OUTUBRO 1980	



TIPOLOGIA		
TIPO		
T1	14	
T2	33	
T3	67	
T4	11	
T4E	9	
T5	6	
TOTAL	140	

ASSOCIAÇÃO DE MORADORES DO VILAR		CÂMARA MUNICIPAL DO PORTO	
ARQUITECTURA		DIRECÇÃO DOS SERVIÇOS DE HABITAÇÃO	
PLANTA TOPOGRÁFICA (VARIANTE)		REPARTIÇÃO DE CONSTRUÇÃO DE CASAS	
DESENHO N.º 2 E 2 E		DESENHO N.º 2 E 2 E	
ESCALAS 1:500		ESCALAS 1:500	
ANULADO		ANULADO	
SUBSTITUÍDO		SUBSTITUÍDO	
DATA OUTUBRO 1980		DATA OUTUBRO 1980	



TIPOLOGIA

TIPO		
T1	14	
T2	33	
T3	67	
T4	11	
T4E	9	
T5	6	
TOTAL	140	

- - - - - LIMITE DA ZONA DE INTERVENÇÃO
- PARCELA NÃO EXPROPRIÁVEL SEGUNDO INDICAÇÕES DO VEREADOR Sr. Arg.º ARTUR ANDRADE
- XXXXXX - LIMITE FONTE DOS TERRENOS A CONSIDERAR PARA EFEITO DO NOVO ARRANJO URBANÍSTICO SEGUNDO INDICAÇÕES DO VEREADOR Sr. Arg.º ARTUR ANDRADE

ASSOCIAÇÃO DE MORADORES DE VILAR		CAMARA MUNICIPAL DO PORTO	
ARQUITECTURA		DIRECÇÃO DOS SERVIÇOS DE HABITAÇÃO	
PLANTA TOPOGRÁFICA (VARIANTE)		DESENHO N.º 2E1, 2E1	
ESCALAS 1:500		ANULADO	
SUBSTITUÍDO		DATA OUTUBRO 1980	



TIPOLOGIA		
TIPO	T1	15
	T2	37
	T3	60
	T4	9
	T4E	11
	T5	6
TOTAL		138

ASSOCIAÇÃO DE MORADORES
DE VILAR
ARQUITECTURA

PLANTA TOPOGRÁFICA
(VARIANTE)

INT. 1/11
DESIGN. *António José da Silva*
PROJETO *António José da Silva*

CÂMARA MUNICIPAL
DO PORTO
DIRECÇÃO DOS SERVIÇOS DE
HABITAÇÃO

DESENHO N.º **2F 2F**

ESCALAS 1:500

ANULADO


SUBSTITUÍDO

DATA ABRIL 1982



TIPOLOGIA		
TIPO		
T1	19	
T2	33	
T3	60	
T4	9	
T4E	11	
T5	6	
TOTAL	138	

ASSOCIAÇÃO DE MORADORES DE VILAR		CAMARA MUNICIPAL DO PORTO	
ARQUITECTURA		RELAÇÃO DE REPERIÇÃO DE HABITAÇÃO	
PLANTA TOPOGRÁFICA (VARIANTE)		ORÇAMENTO N.º 2G 2G	
Escala: 1:500		Escala: 1:500	
Data: ABRIL 1982		Data: ABRIL 1982	

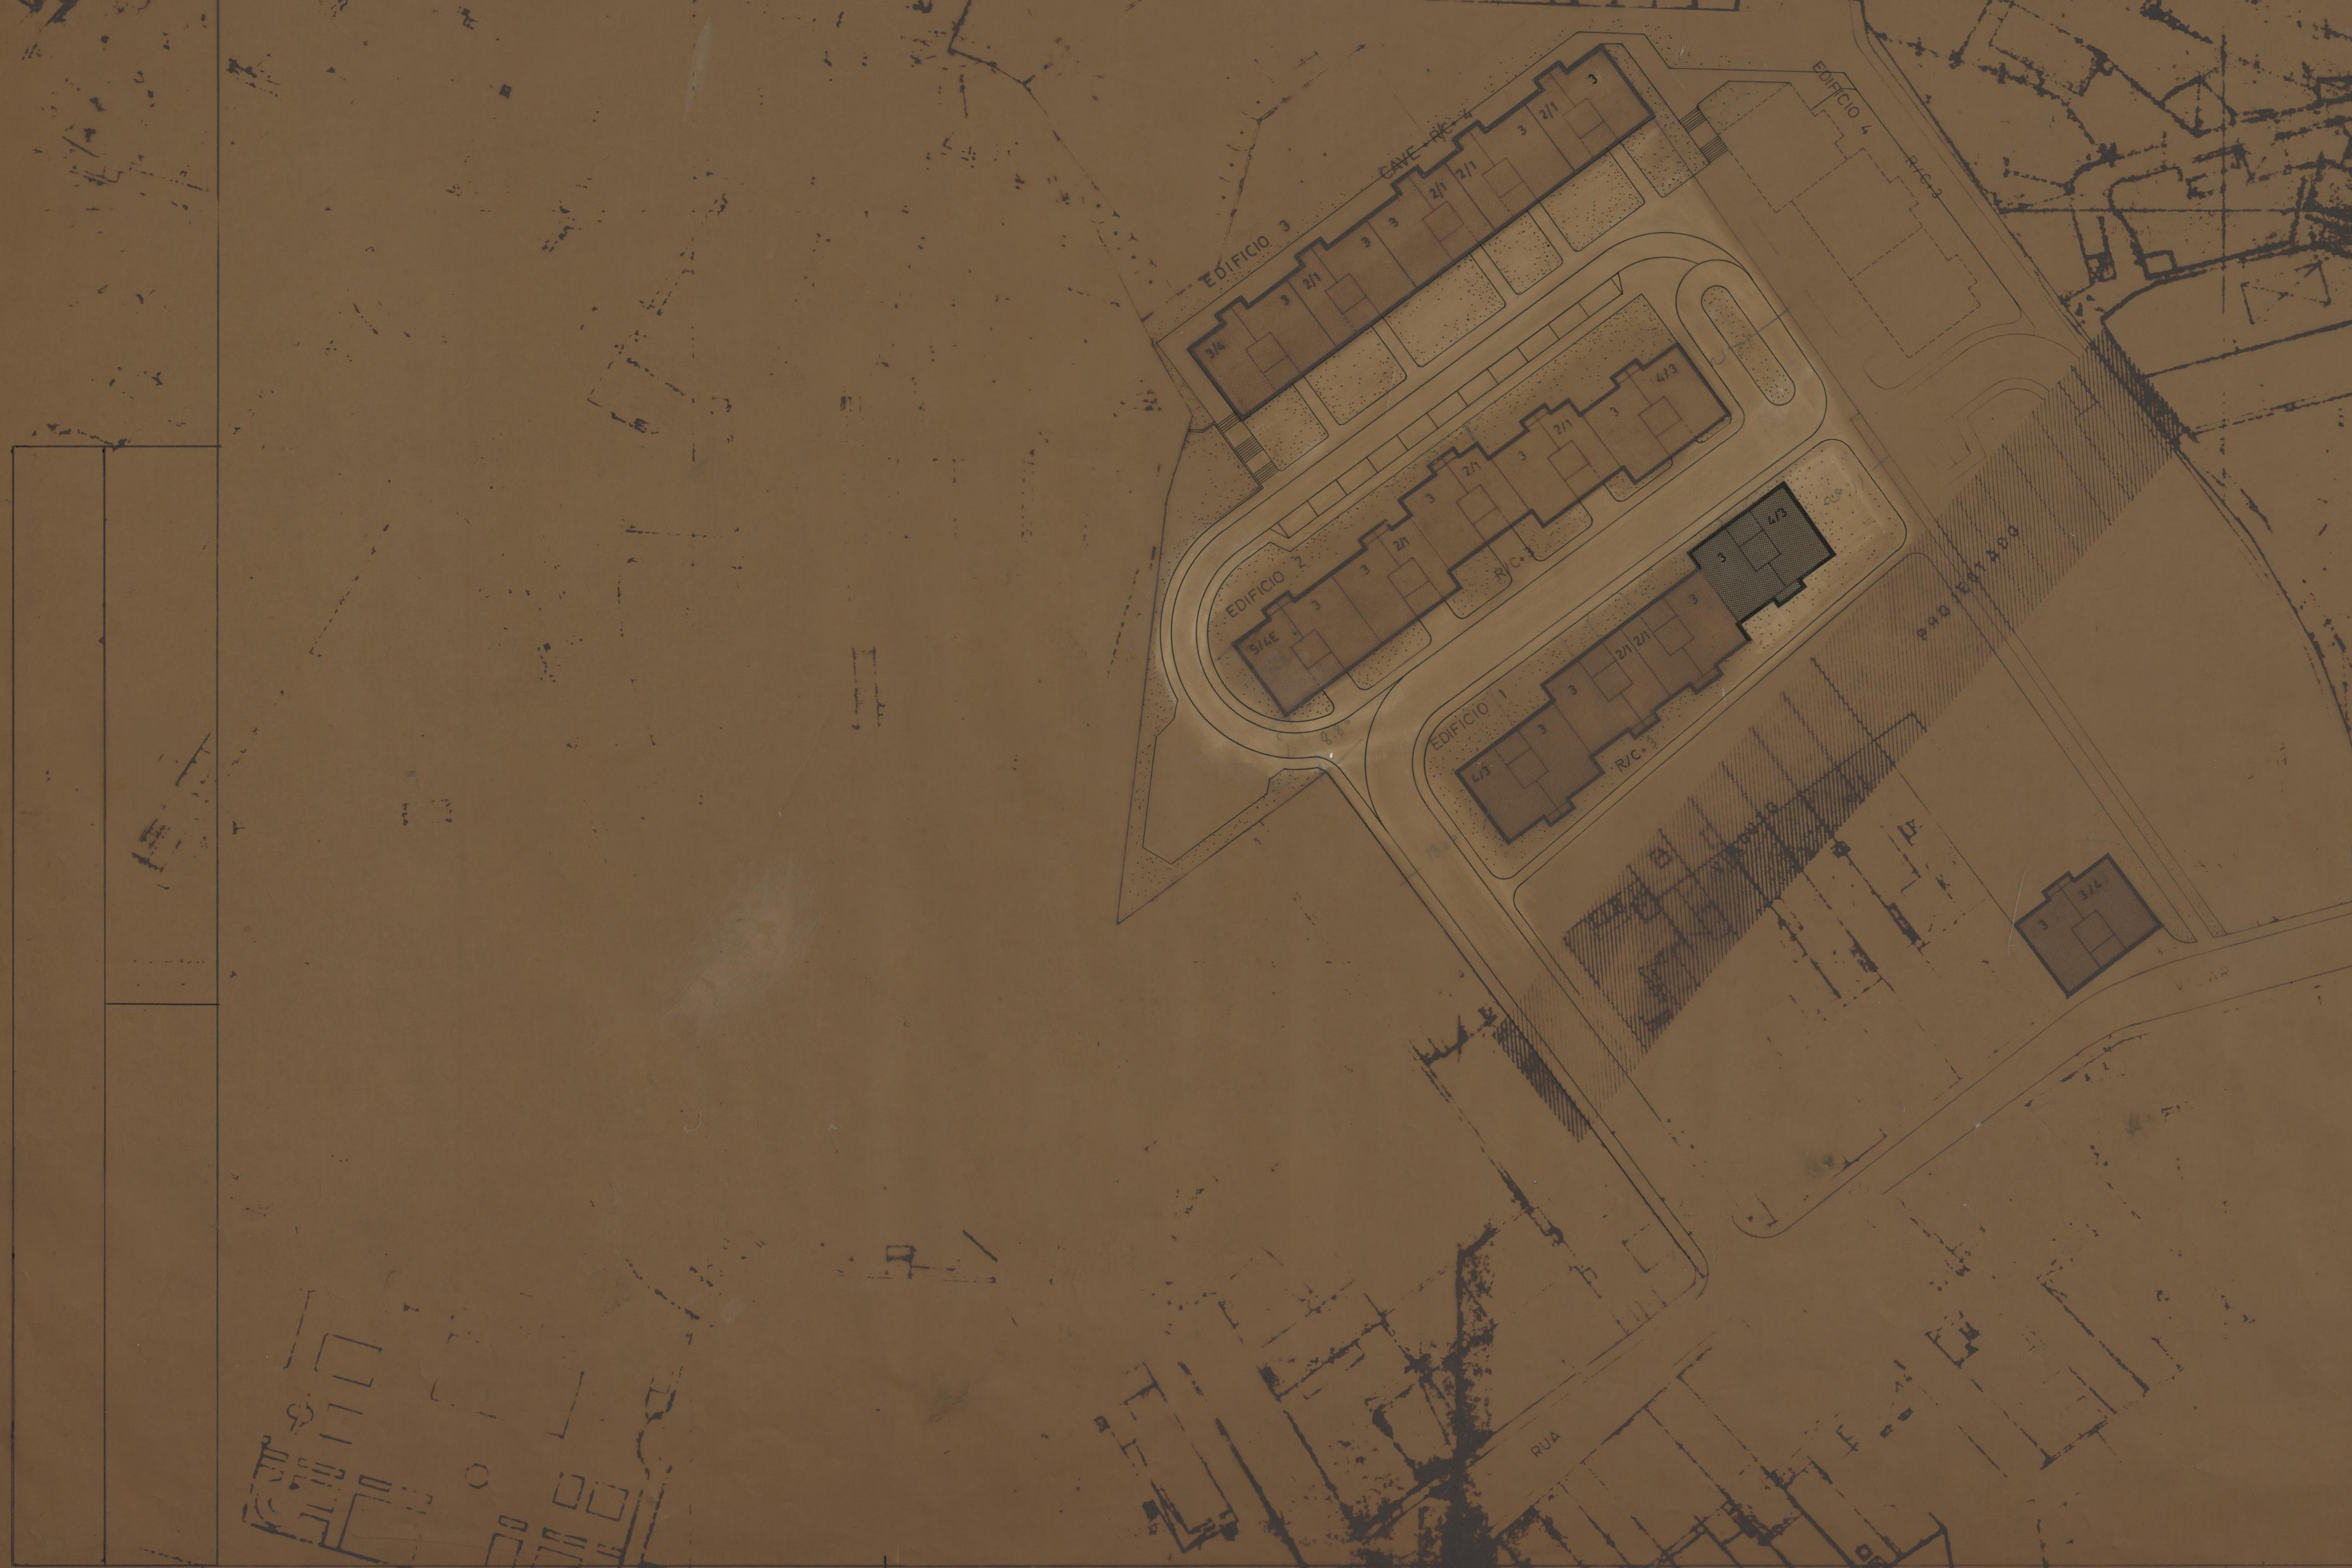

TIPOLOGIA		
TIPO	T1	9
	T2	31
	T3	70
	T4	16
	T4E	1
	T5	3
TOTAL		130

ASSOCIAÇÃO DE MORADORES DE VILAR		CAMARA MUNICIPAL DO PORTO	
ARQUITECTURA		DESEIGNAÇÃO DOS SERVIÇOS DE OBRAS D.C.C.	
PLANTA TOPOGRÁFICA (VARIANTE)		DESENHO Nº: 2H 2H	
ESCALAS: 1:500		ANULADO	
SUBSTITUÍDO		SUBSTITUÍDO	
DATA: OUTUBRO 1982			




TIPOLOGIA		
TIPO		
T1	7	
T2	23	
T3	66	
T4	20	
T4E	1	
T5	3	
TOTAL	120	

ASSOCIAÇÃO DE MORADORES DE VILAR URBANIZAÇÃO		CAMARA MUNICIPAL DO PORTO DIRECÇÃO DOS SERVIÇOS DE OBRAS D.C.C.
PLANTA TOPOGRÁFICA (VARIANTE)		DESENHO N. 2J 2J
O CHEFE <i>D. Nunes</i>	DESENHOU <i>Alvaro J. Costa</i>	ESCALAS 1:500
PROJECTOU <i>Alvaro J. Costa</i>		ANULADO SUBSTITUÍDO DATA JUN. 1984



TIPOLOGIA		
TIPO	T1	8
	T2	26
	T3	80
	T4	26
	T4E	1
	T5	3
TOTAL		144

ASSOCIAÇÃO DE MORADORES DE VILAR		CAMARA MUNICIPAL DO PORTO	
URBANIZAÇÃO		DIRECÇÃO DOS SERVIÇOS DE OBRAS D.C.C.	
PLANTA TOPOGRÁFICA (VARIANTE)		DESENHO N. 2L 2L	
		ESCALAS 1:500	
O CHEFE	DESENHOU	ANULADO	
<i>De Almeida</i>	<i>De Almeida</i>	SUBSTITUÍDO	
	PROJECTOU	DATA	JUN. 1984
	<i>De Almeida</i>		

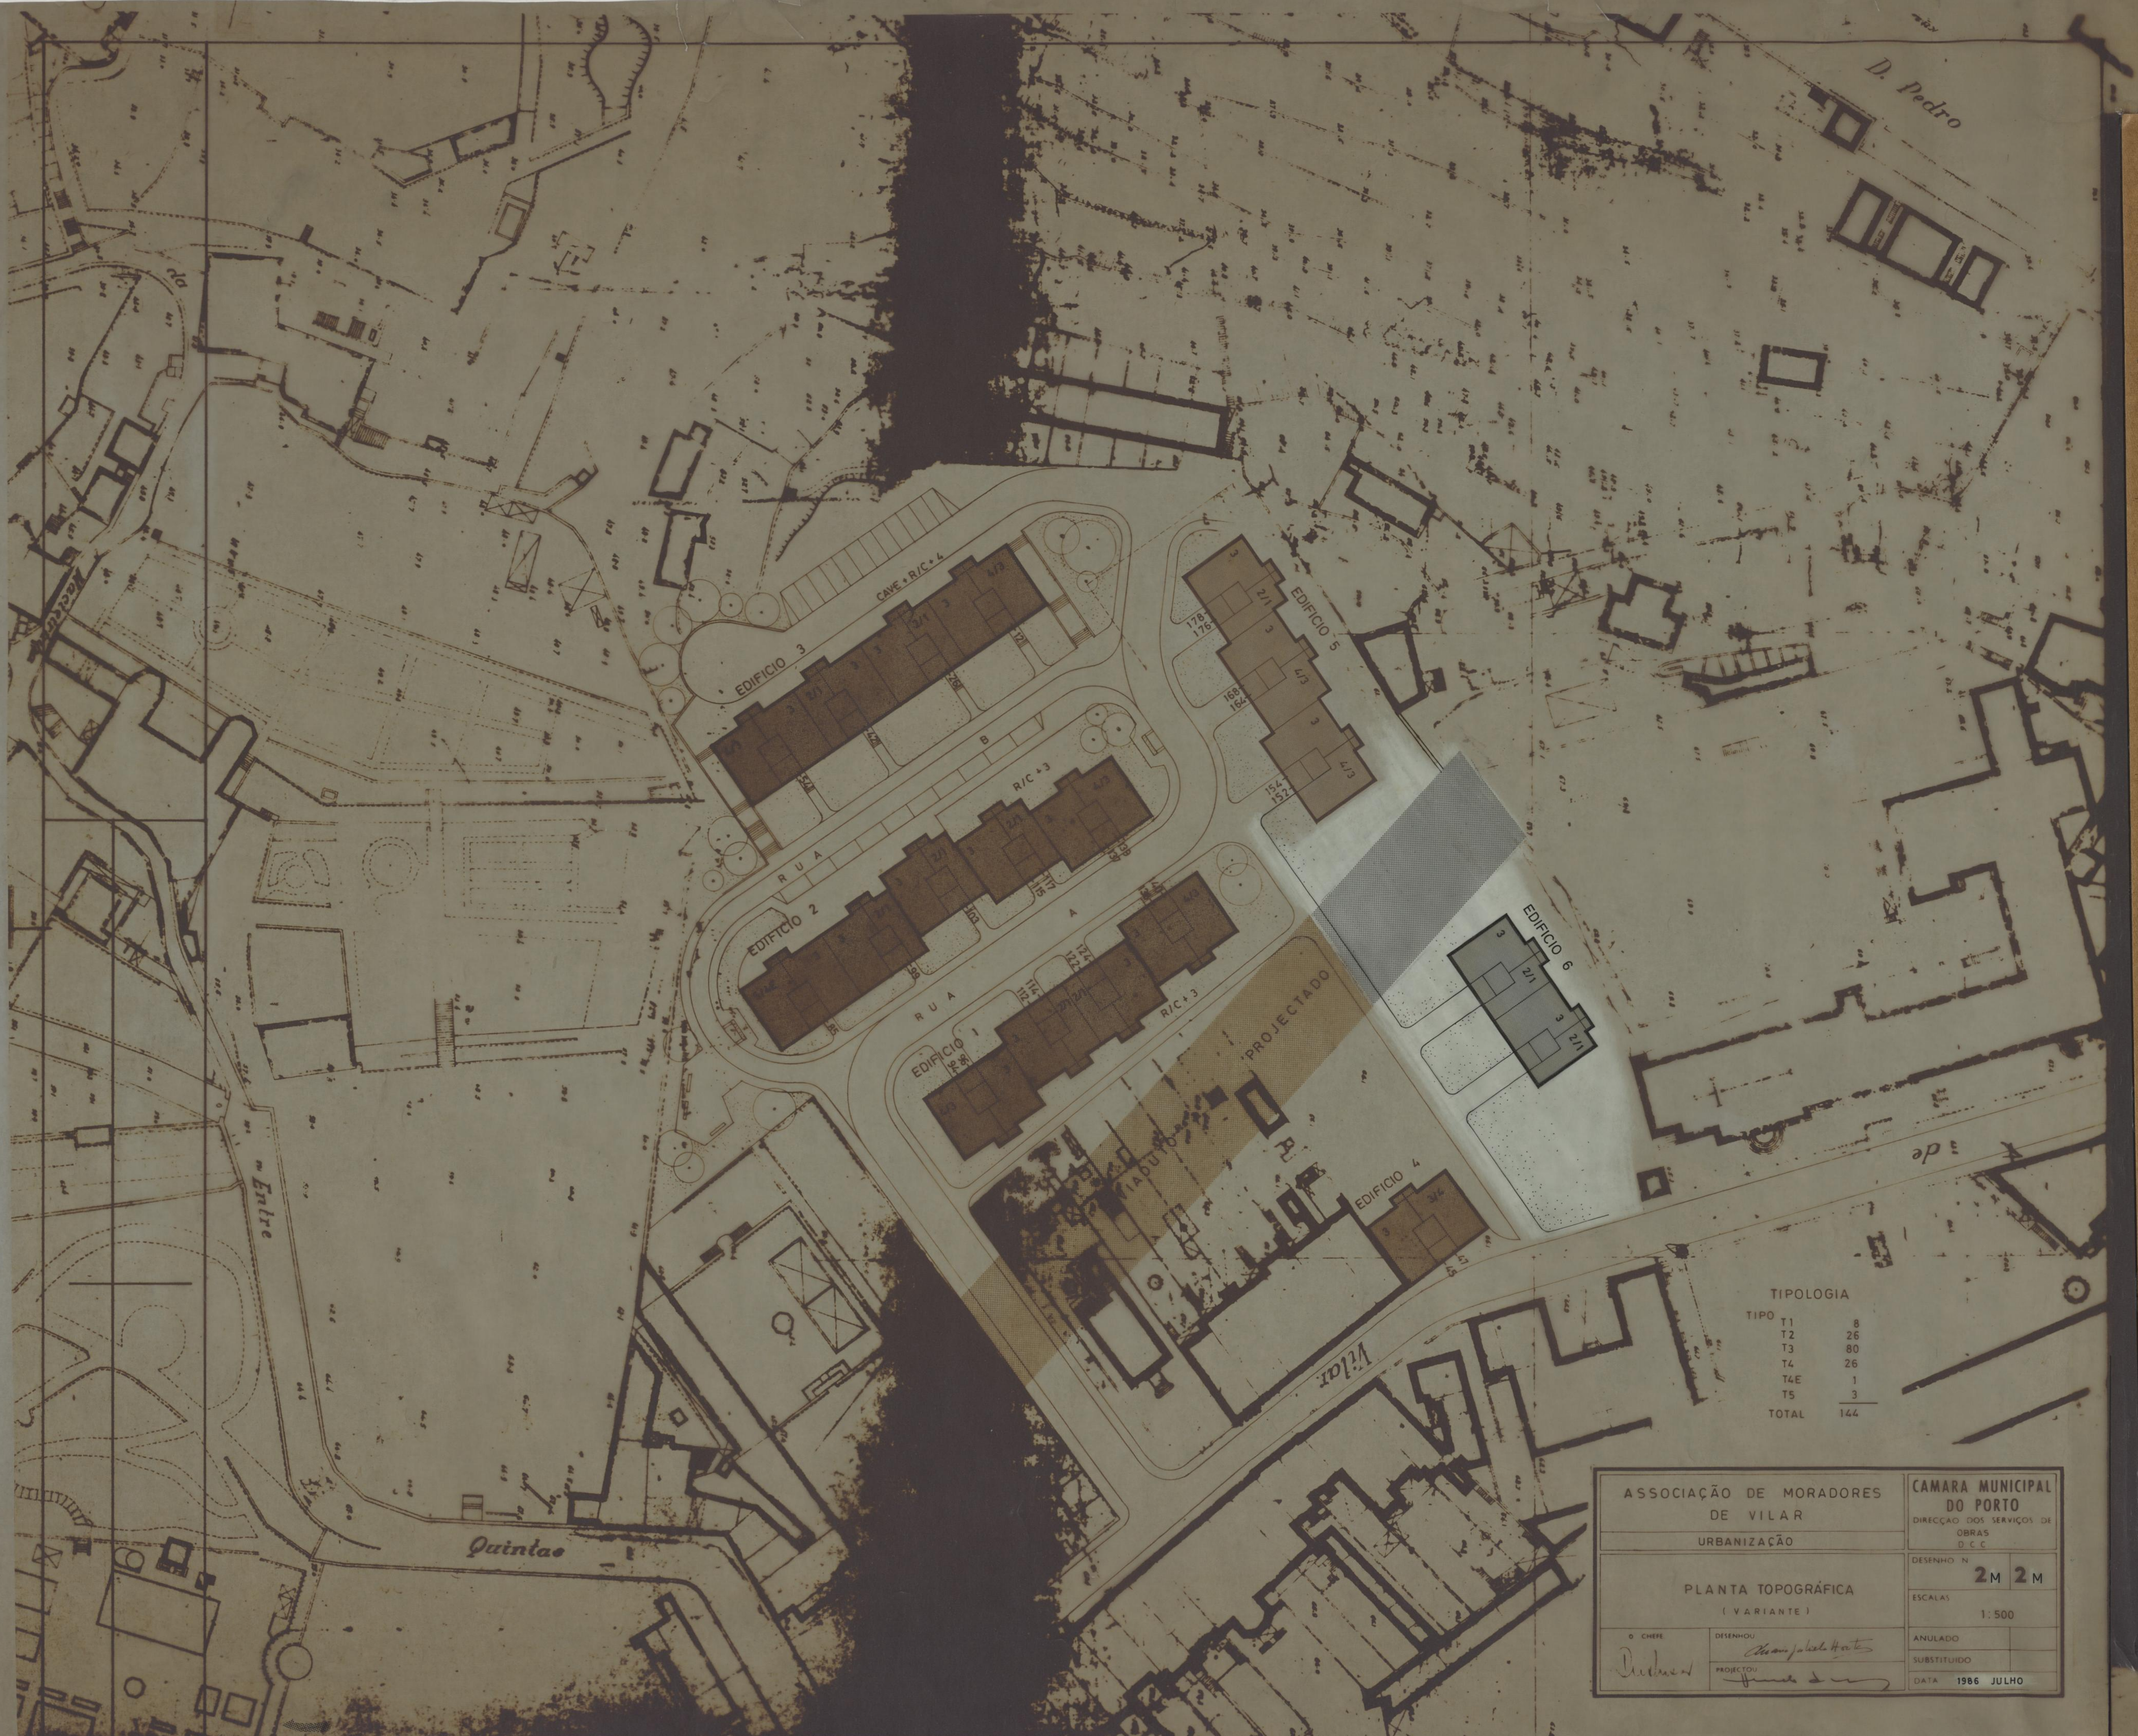

TIPOLOGIA

T1	8
T2	26
T3	80
T4	26
T4E	1
T5	3
TOTAL	144

ASSOCIAÇÃO DE MORADORES DE VILAR		CAMARA MUNICIPAL DO PORTO	
URBANIZAÇÃO		DIRECÇÃO DOS SERVIÇOS DE OBRAS D.C.C.	
PLANTA TOPOGRÁFICA (VARIANTE)		DESENHO N.º	2 M 2 M
O CHEFE		DESENHOU	ESCALAS 1:500
PROJECTOU		ANULADO	SUBSTITUÍDO
		DATA	1986 JULHO