


BLOCO C1.

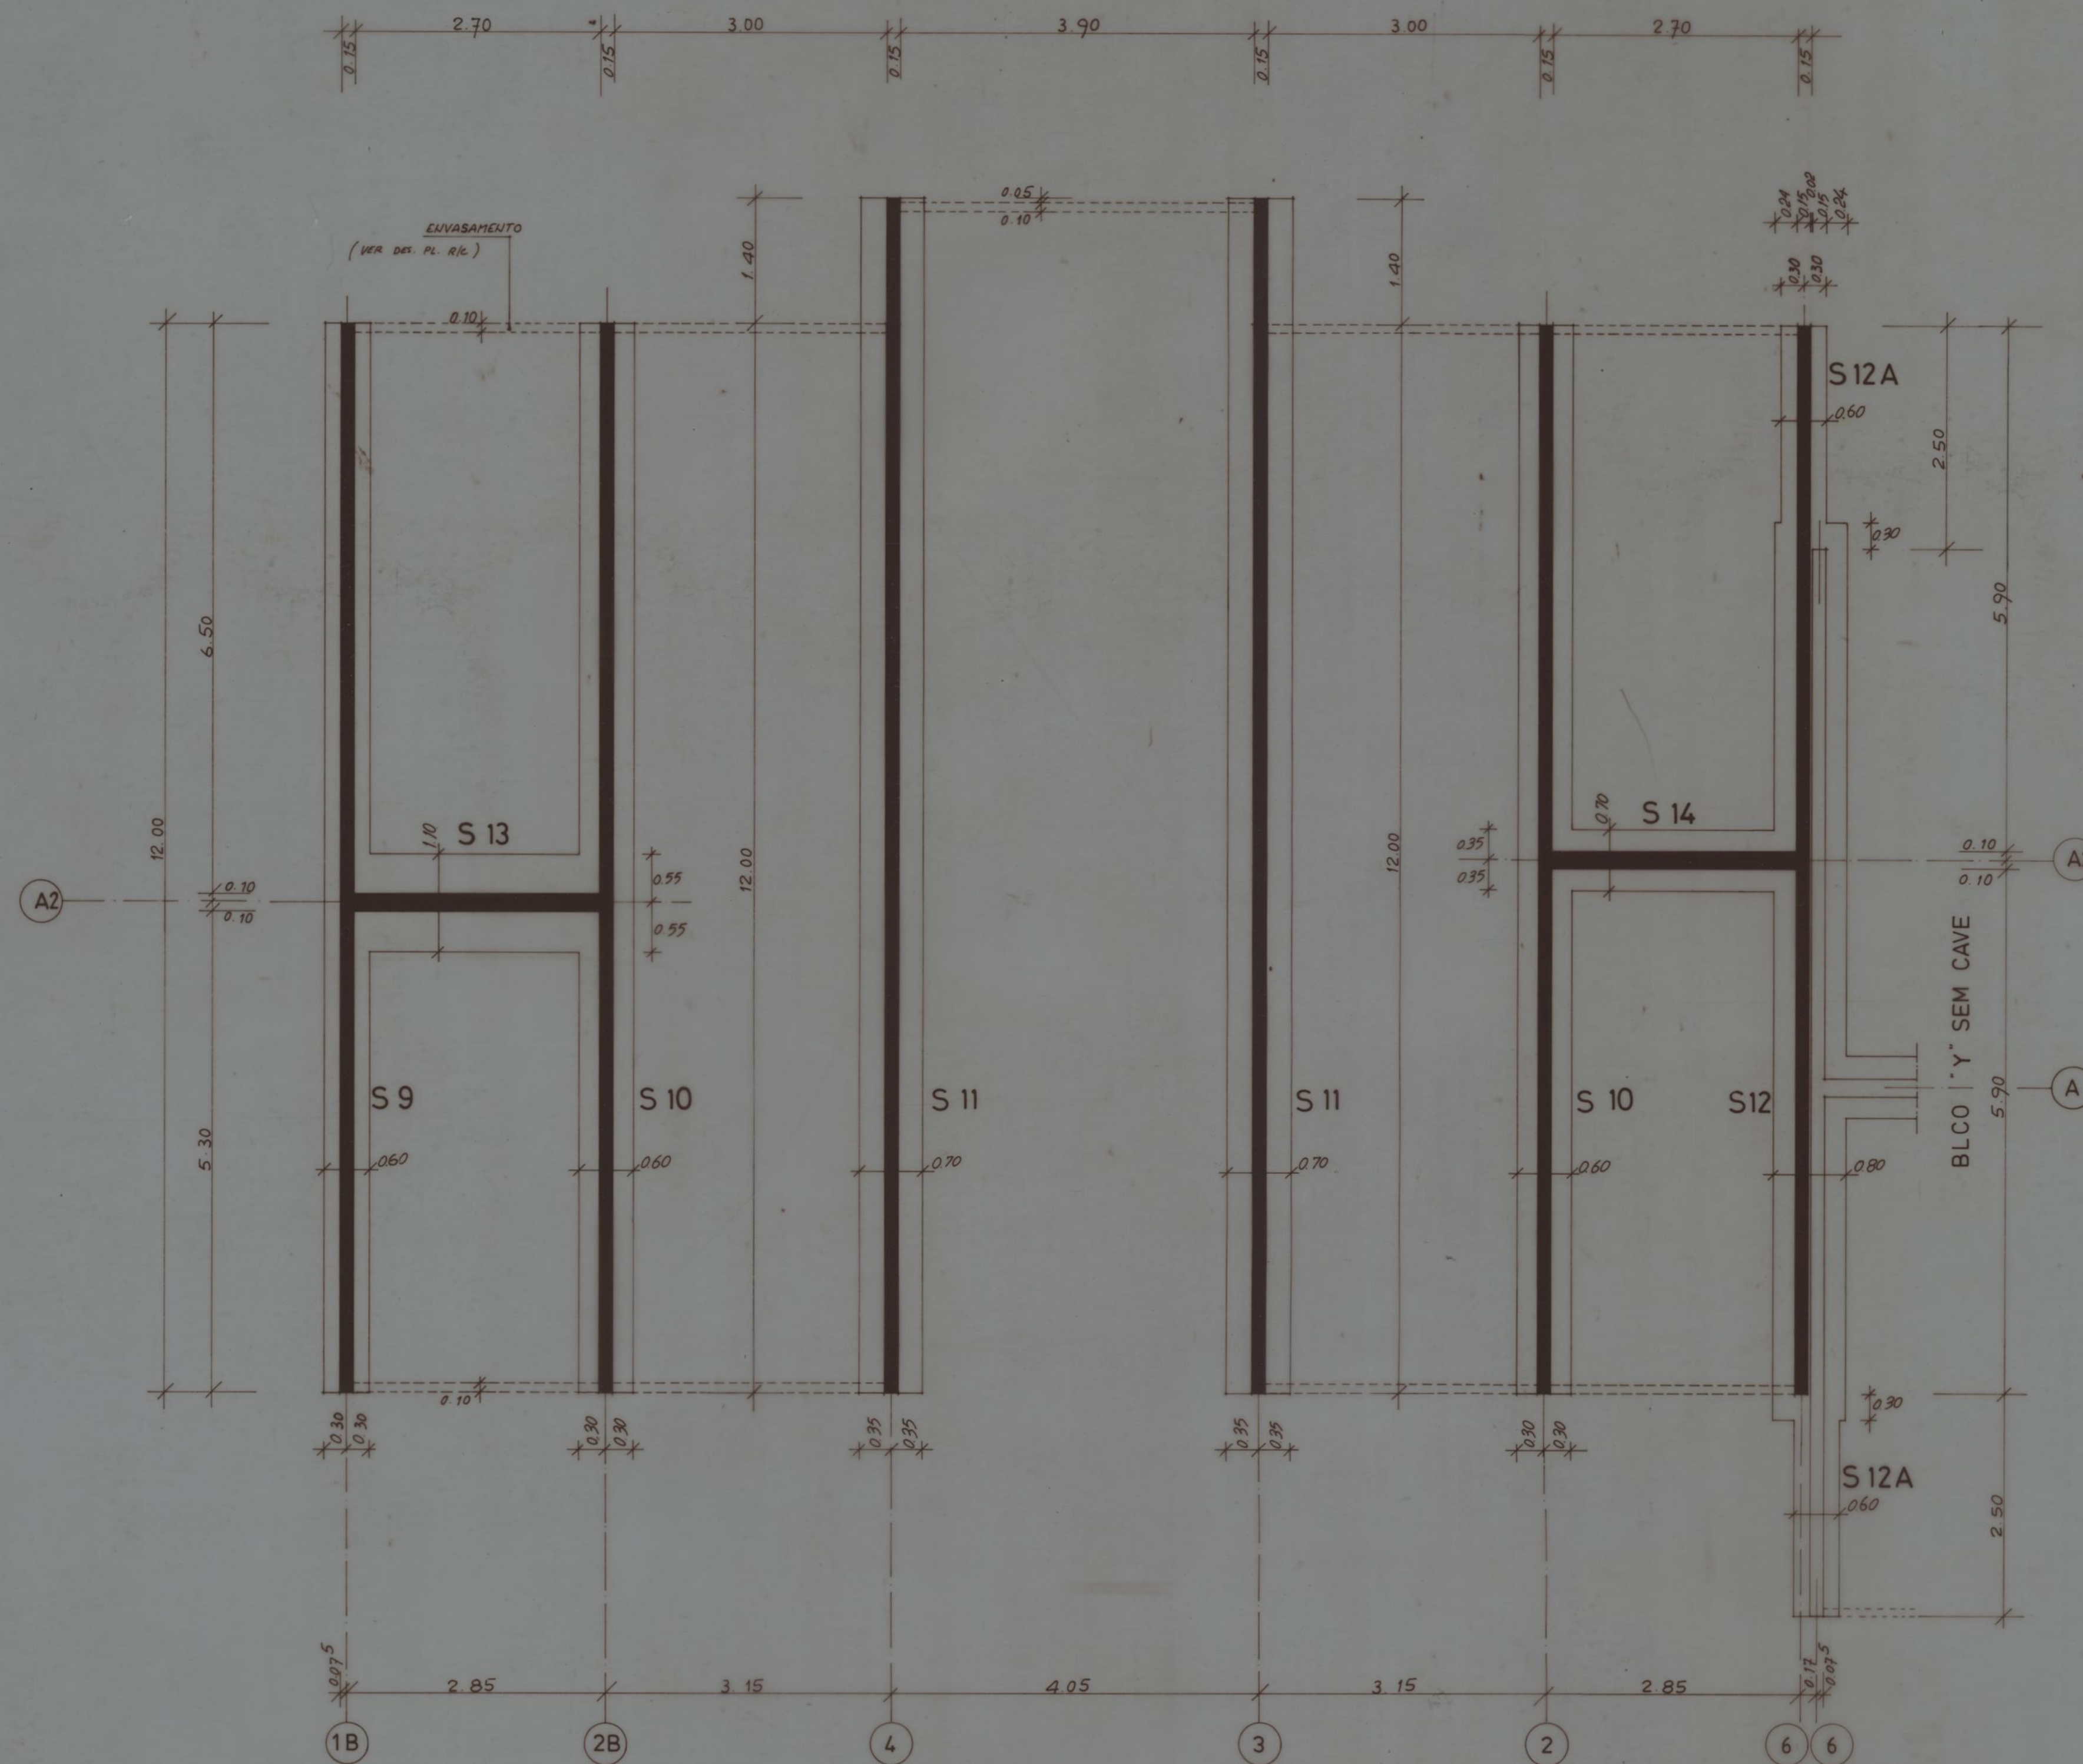

NOTA: O TERRENO DEVERÁ APRESENTAR
UMA TENSÃO ADMISSÍVEL DE 3,0 Kg/cm²

Projectou	Desenhou
Alterou	Verificou
Difusão	
original	

Legenda e Modificações

VERTICE
CENTRO DE PROJETOS DE CONSTRUÇÃO R.L.

Nome da obra
CMP. ASSOCIAÇÃO DE MORADORES
PEGO NEGRO

Obra
CONJUNTO HABITACIONAL
PEGO NEGRO

Fase
EXECUÇÃO
-09

Título desta folha

PLANTA DE FUNDAÇÕES
(BLOCO C1)


Escala: 1/50 Data: JAN. 83

Bloco: C1 Piso: Zona: Local:

ref. da folha

()

BLOCO C1

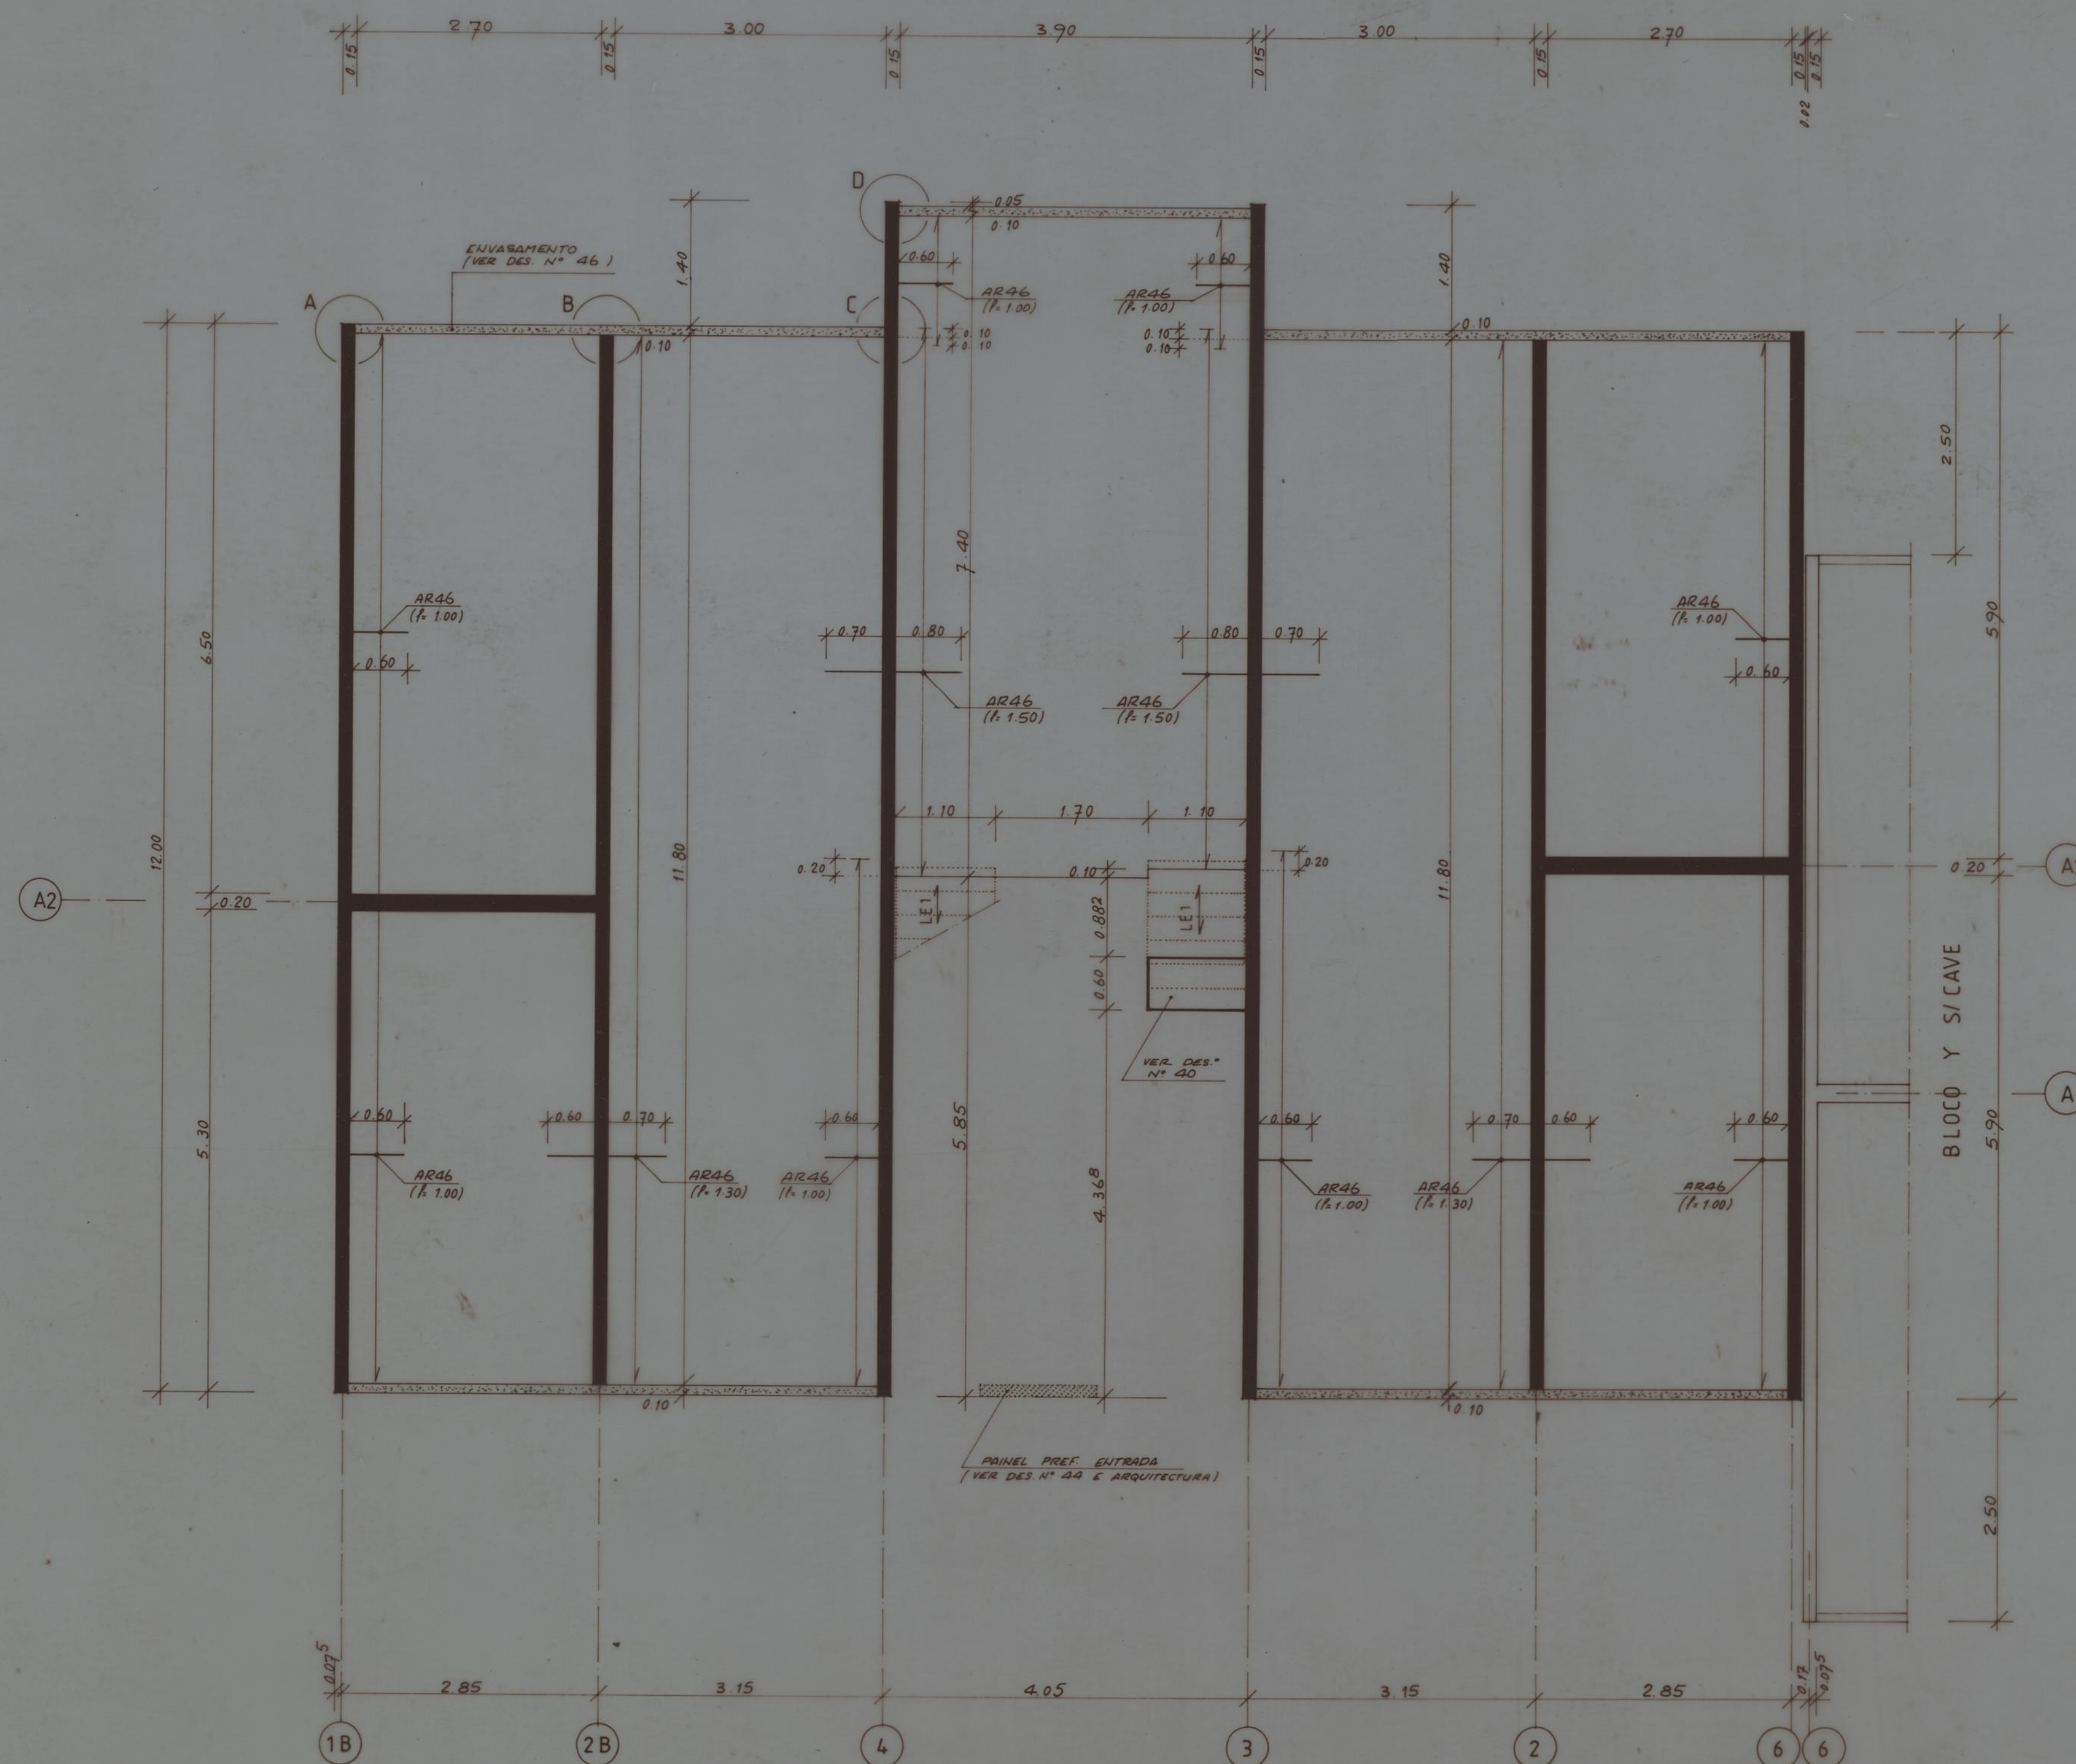

NOTA: AS ARMADURAS NOS APOIOS "AR46" PODERÁ SER SUBSTITUÍDA POR 7Ø6mm, c/arm. dist. 5Ø6mm.

QUADRO DE LAJES ALIGEIRADAS

VÃO (m)	h TOTAL (m)	Peso Próprio (Kg/m²)	M (Kg/m)	T (Kg/m)	TARUGOS
2.85	0.17		680	960	2 Ø 10
3.15		250	830	1060	
4.05			1380	1360	2 Ø 12

NOTA: VER PORMENORES DE ENVASAMENTO A, B, C e D NO DES. N° 46.

B 225
A 407
A 50 (maxim)

VERTICE
CENTRO DE PROJECTOS DE CONSTRUÇÃO R.L.

Dono da obra:
C.M.P. ASSOCIAÇÃO DE MORADORES
PEGO NEGRO

Obra:
CONJUNTO HABITACIONAL
PEGO NEGRO

Fase:
EXECUÇÃO


Título desta folha:
PLANTA ESTRUTURAL DO R/C
(BLOCO C1)

Escala: 1/50 Data: JAN 83


Bloco: C1 Piso: Zona: Local:

ref. da folha:

()

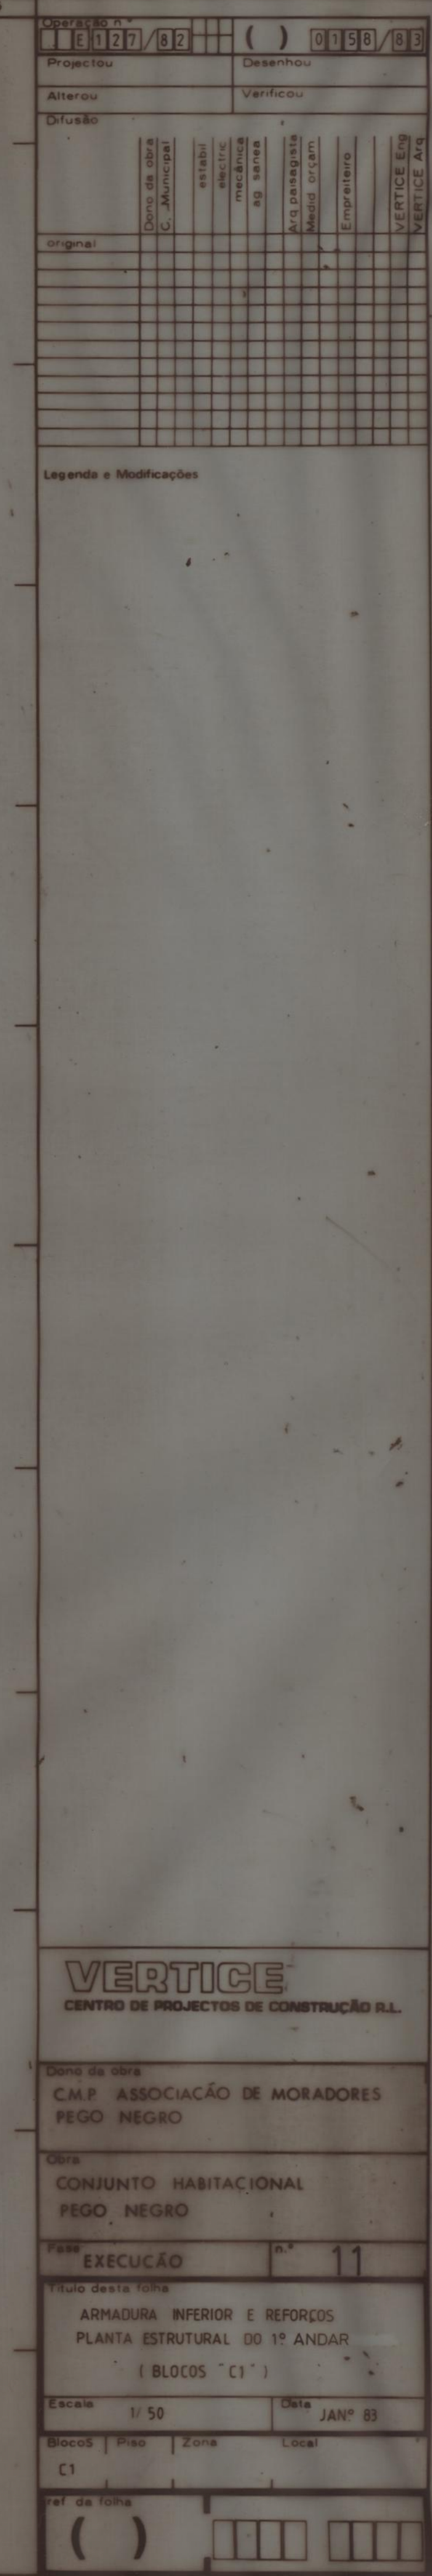

B 225
A 40T
A 50
(mathematics)

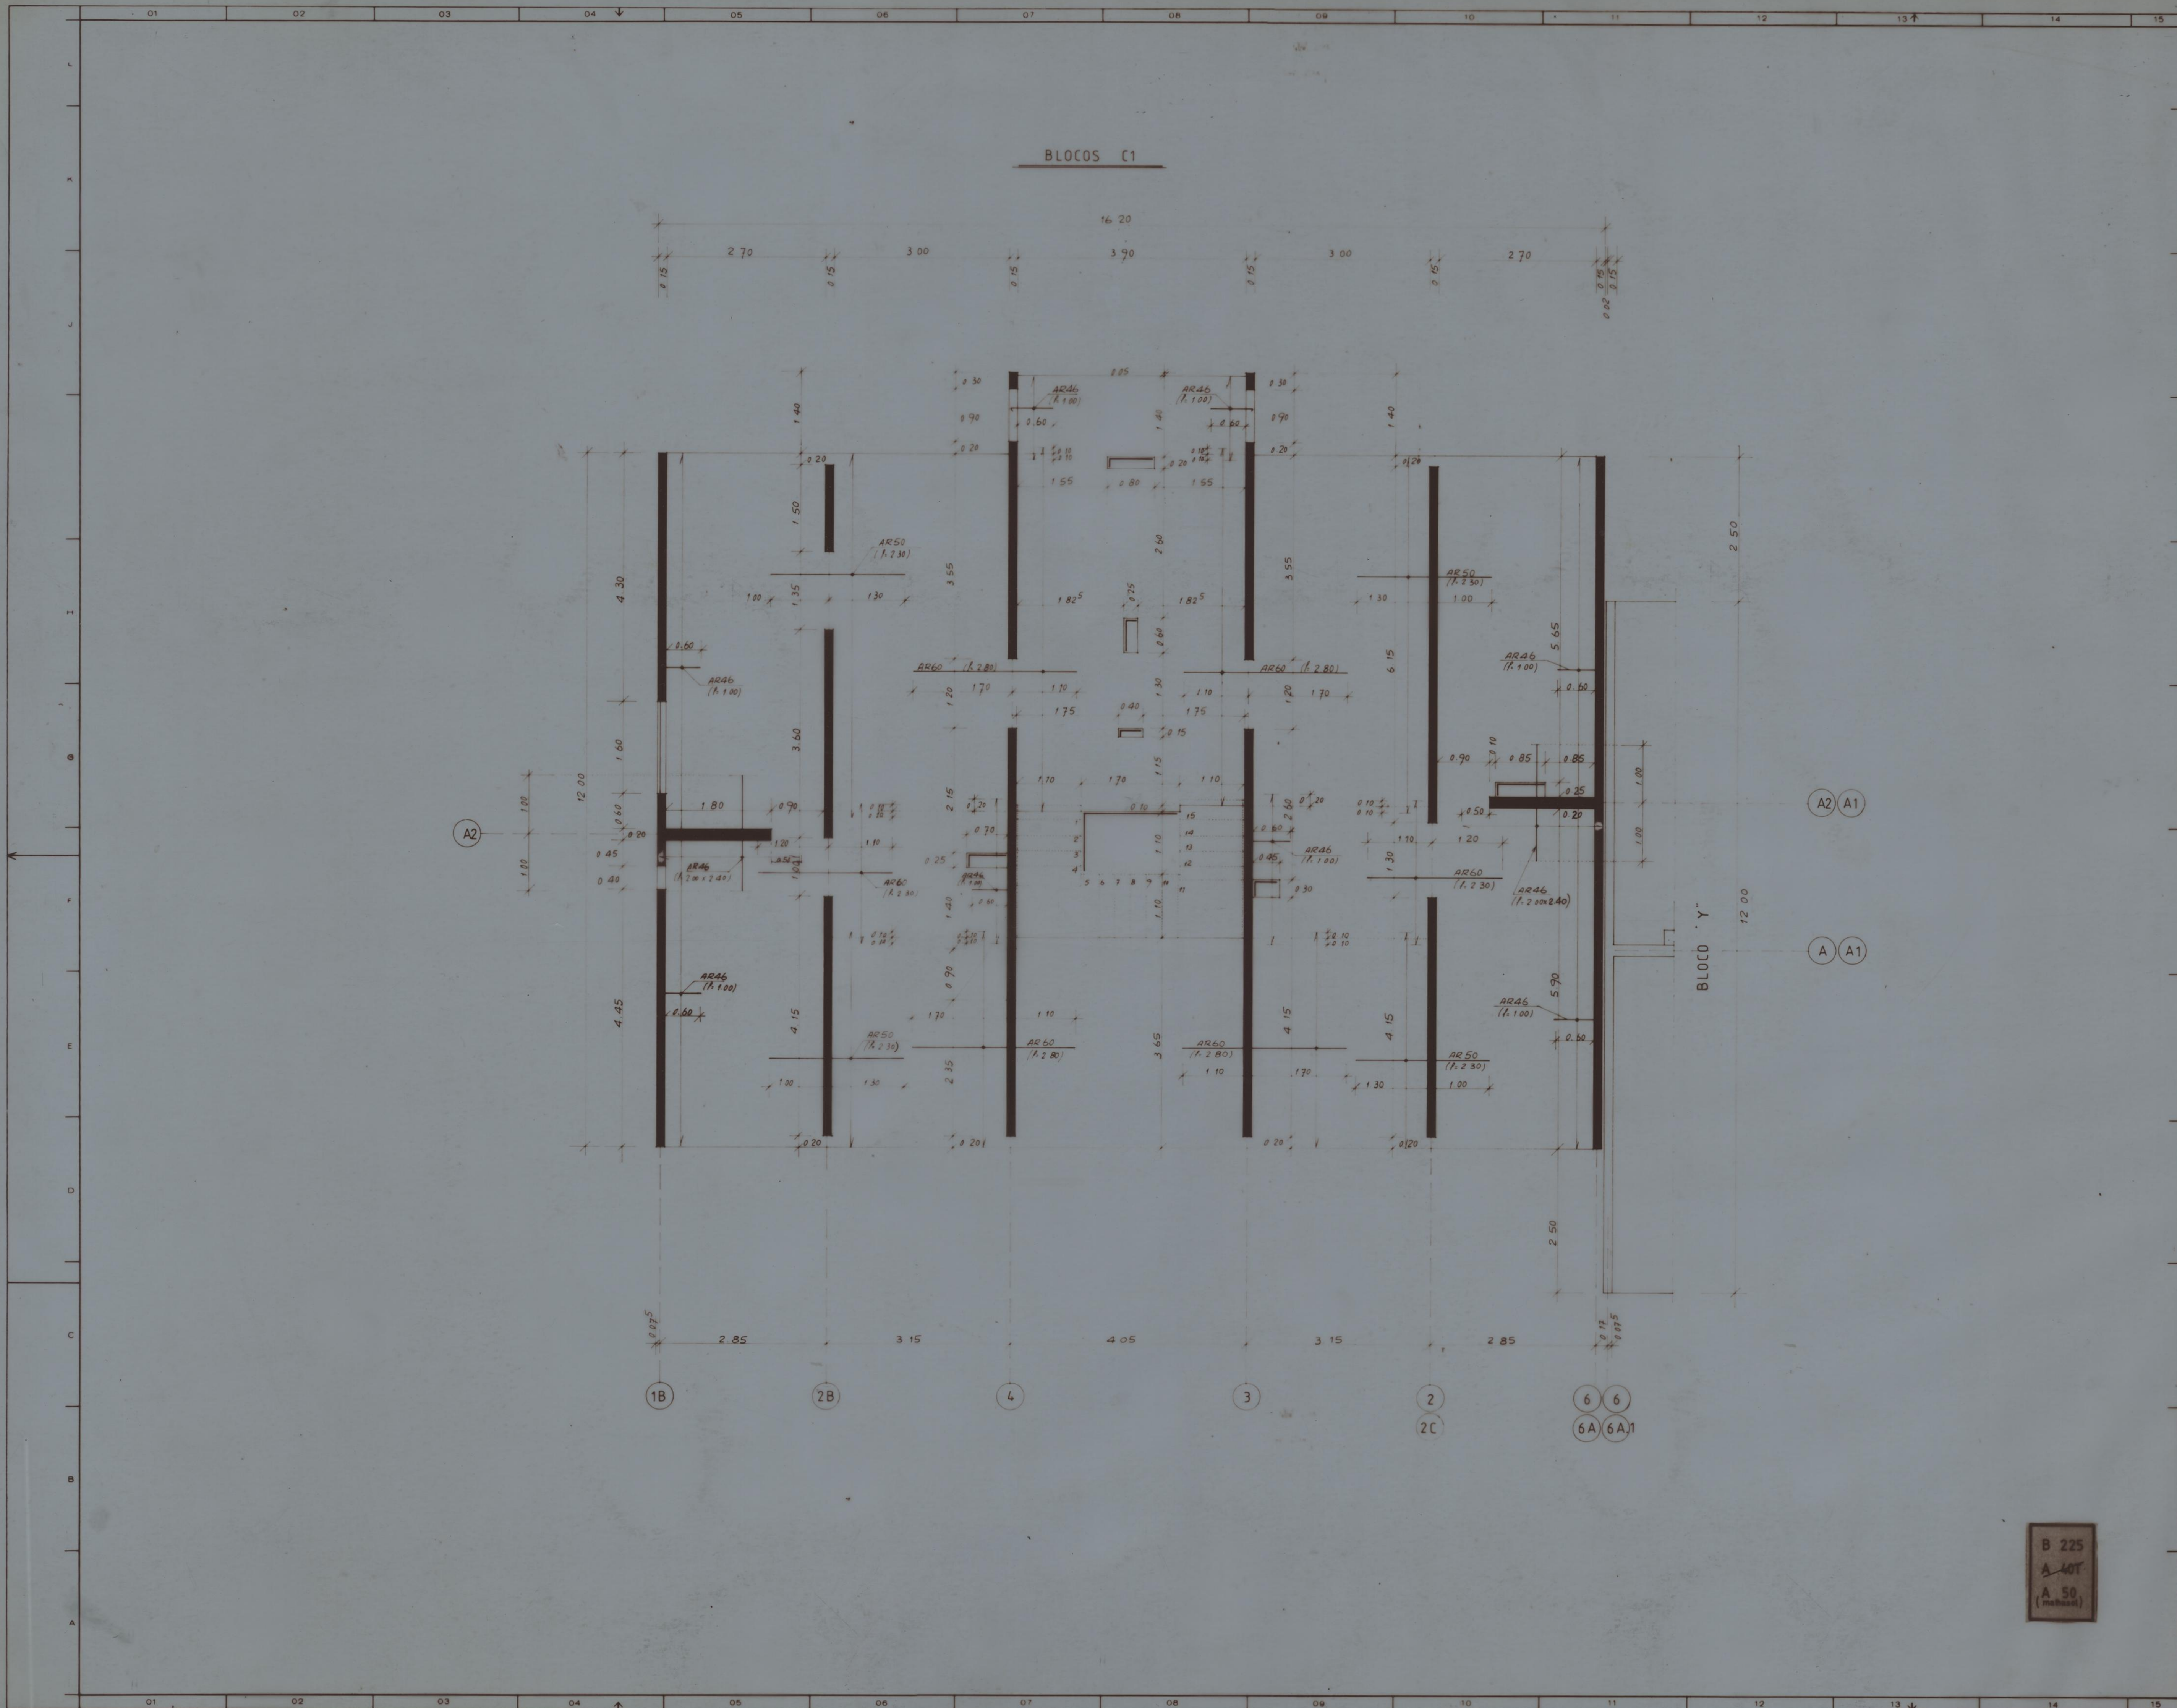


Operação	1	2	3	4	5	6	7	8	9	10	11	12	13	14	15
Projectou															
Alterou															
Desenho															
Original															


Legenda e Modificações

VERTICE CENTRO DE PROJETOS DE CONSTRUÇÃO S.L.			
Dono da obra C.M.P. ASSOCIAÇÃO DE MORADORES PEGO NEGRO			
Obra CONJUNTO HABITACIONAL PEGO NEGRO			
Fase	EXECUÇÃO 12		
Título desta folha ARMADURAS SUPERIORES PLANTA ESTRUTURAL DO 1º ANDAR (BLOCOS "C1")			
Escala	1/50		
Data	JANº 83		
Blocos	Piso	Zona	Local
C1			
Ref. da folha			
()			

B 225
A 40T
A 50
(módulo)

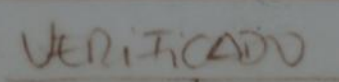

BLOCOS C1

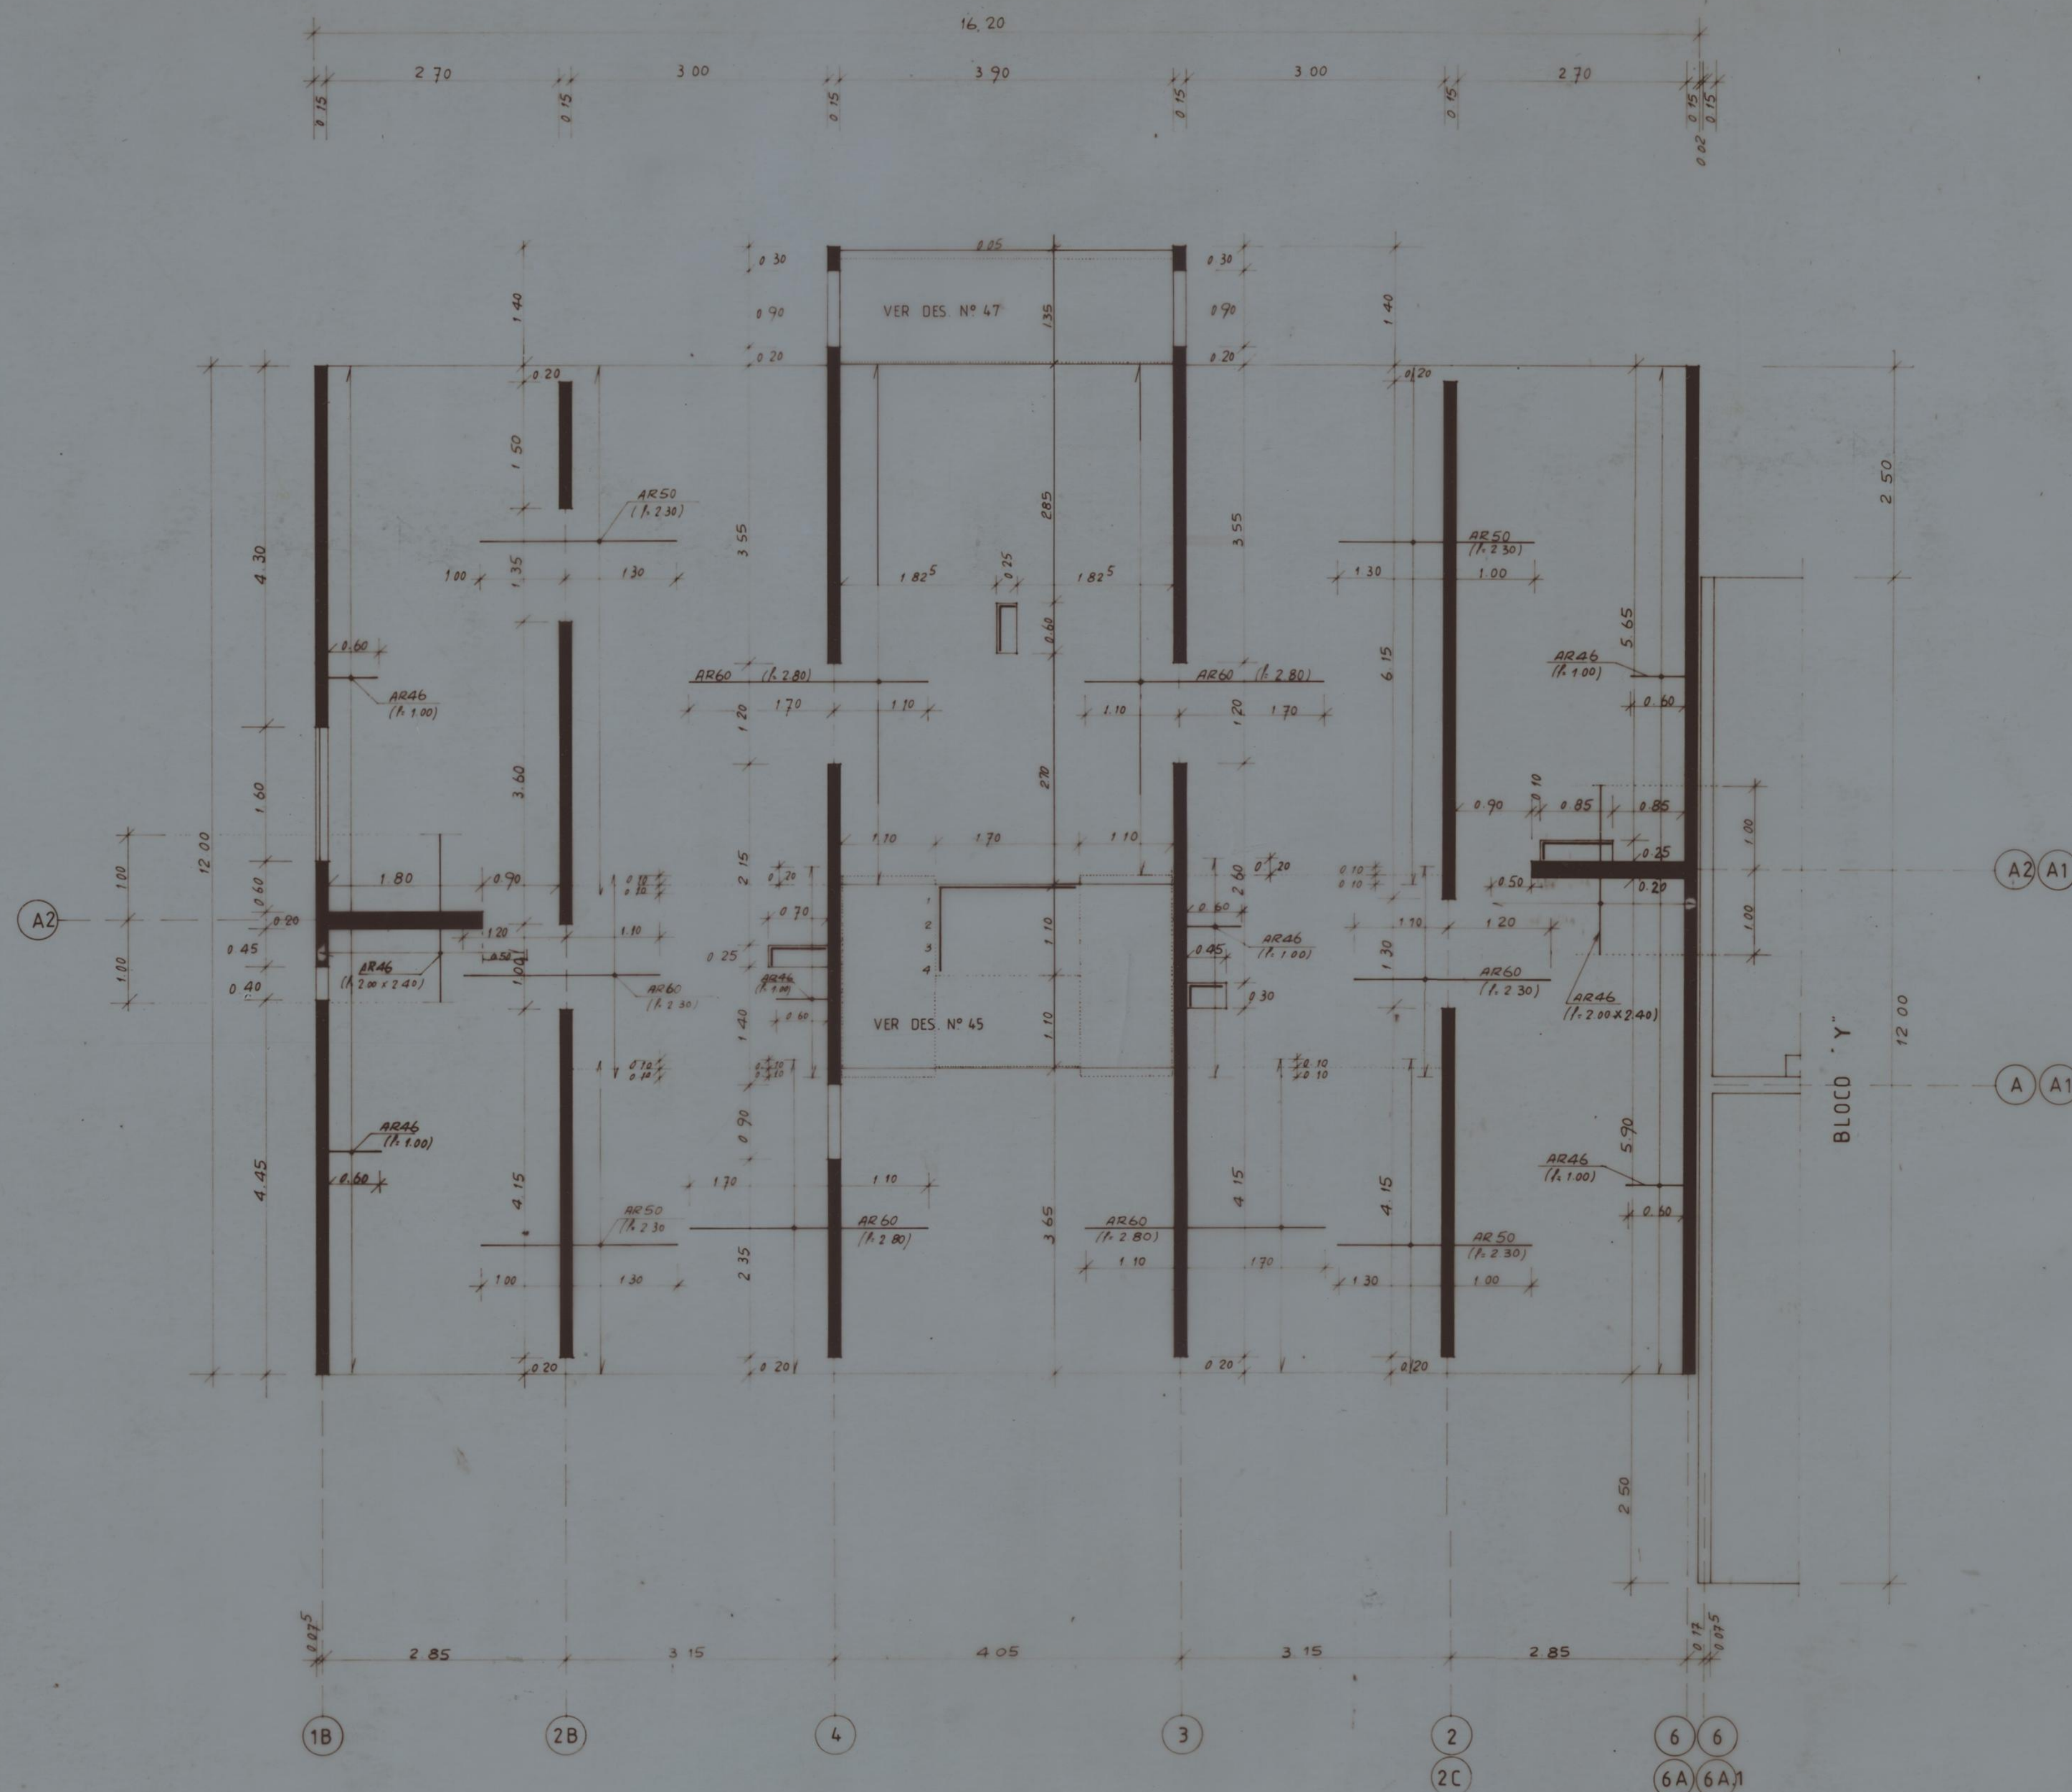

Operação	Projeto	Desenho
Alterou	Verificou	
Difusão		
Original		
Domínio da obra		
C. Municipal		
estabil.		
electr.		
meccan.		
eng. civil		
Arq. paisagista		
Med. organ.		
Engenheiro		
VERTICE Eng.		
VERTICE Arq.		

Legenda e Modificações

VERTICE CENTRO DE PROJETOS DE CONSTRUÇÃO RL	
Domínio da obra C.M.P. ASSOCIAÇÃO DE MORADORES PEGO NEGRO	
Obra CONJUNTO HABITACIONAL PEGO NEGRO	
Fase	EXECUÇÃO
n.º 16	
Título desta folha ARMADURAS SUPERIORES PLANTA ESTRUTURAL DA COBERTURA (BLOCOS "C1")	
Escala	1/50
Data	JANº 83
Blocos	Piso
C1	Zona
Local	
Ref. da folha	
()	

B 225
A 50
(rebar)

VERIFICADO