


Particula
na emfiteutice
na vizinhança
de Marçã
1904 —

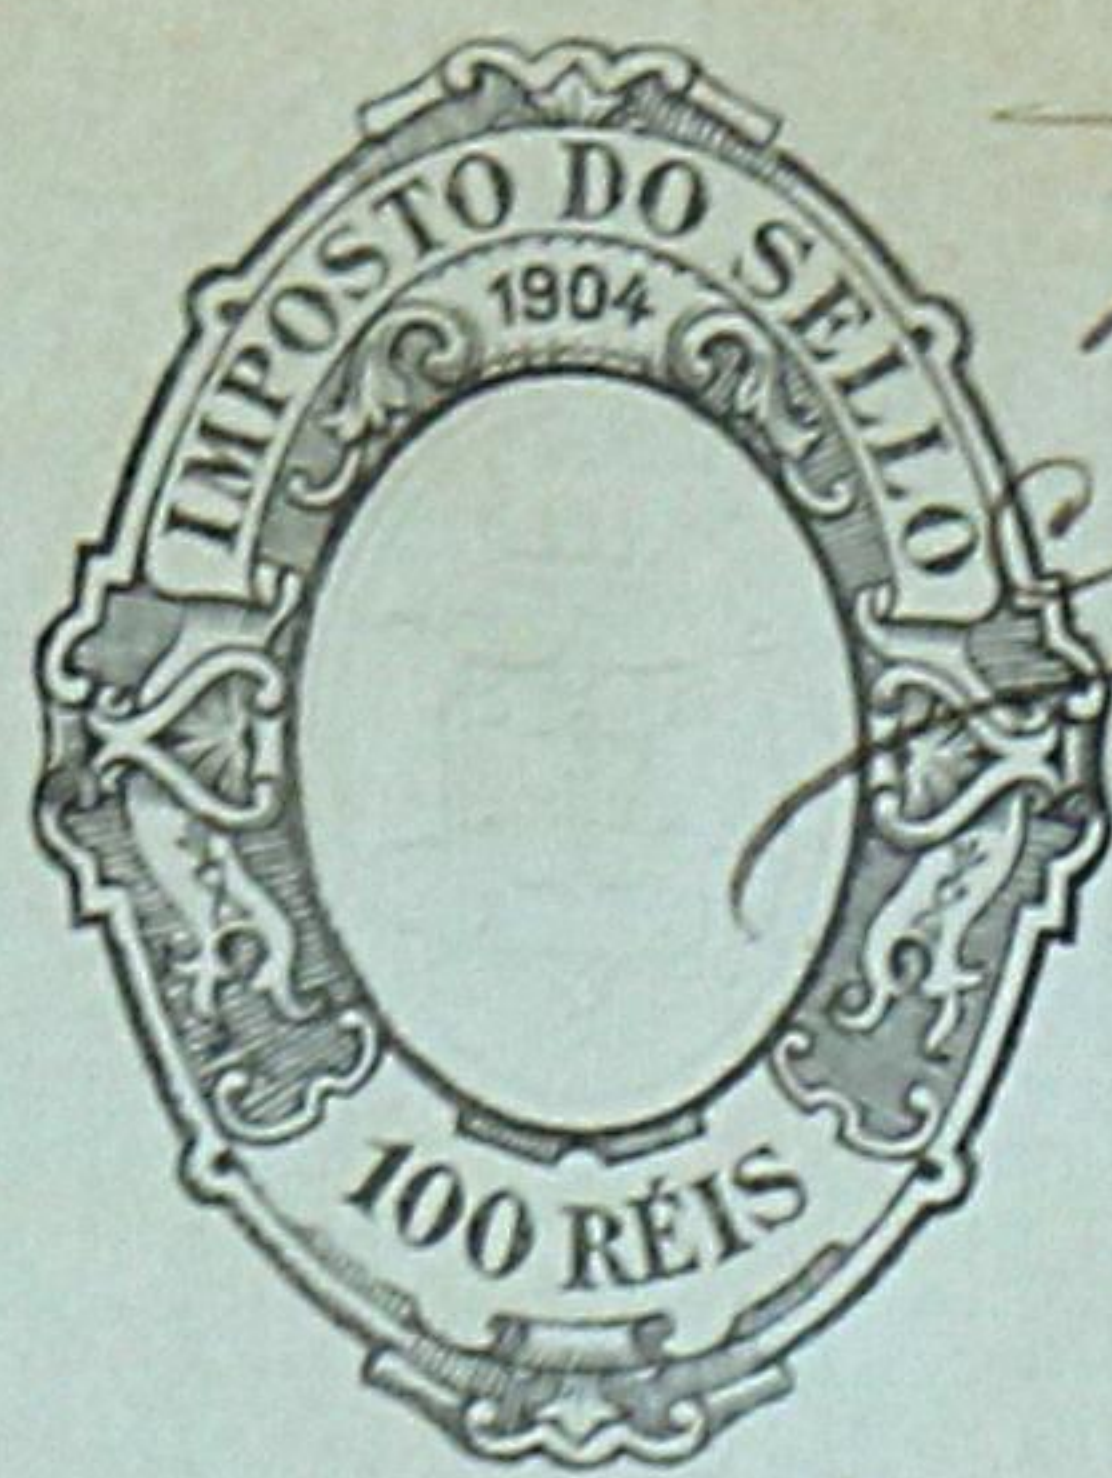

7-3-1904

Am. ^{de}
AO14065

C^{ma} : Camara

Asside

Dir Damião Nunes, que pretén-
de construir uma morada de casas em
terreno que possui na rua Chaver d'Olivei-
ra, conforme indica no projecto jun-
to; por isso

PO. ^{DO} REIS
LICENÇA N.^o 25
GUIA N.^o 38

P^a V. C^a re
digne conceder-
lhe a respectiva
licença

Porto, 25 de Fevereiro de 1904

Pelo req^{te}




João Patrício por

Para entrada no Cofre Municipal, da quantia
de Rs. 5.000 a que se refere a informação
da repartição tecnica junta ao presente requeri-
mento, foi passada a guia N.^o 38 n'esta data.
Rep.^o da Fazenda Mp.^a 7 de Março de 1904

Por ordem do Chefe do Serv.^o


Mendes C. N. 276^{ce}
Aure

*Alameda Port e Rua
Cruz e da Mare a. 1904*
Alçado da frente. Alçado da traseira.

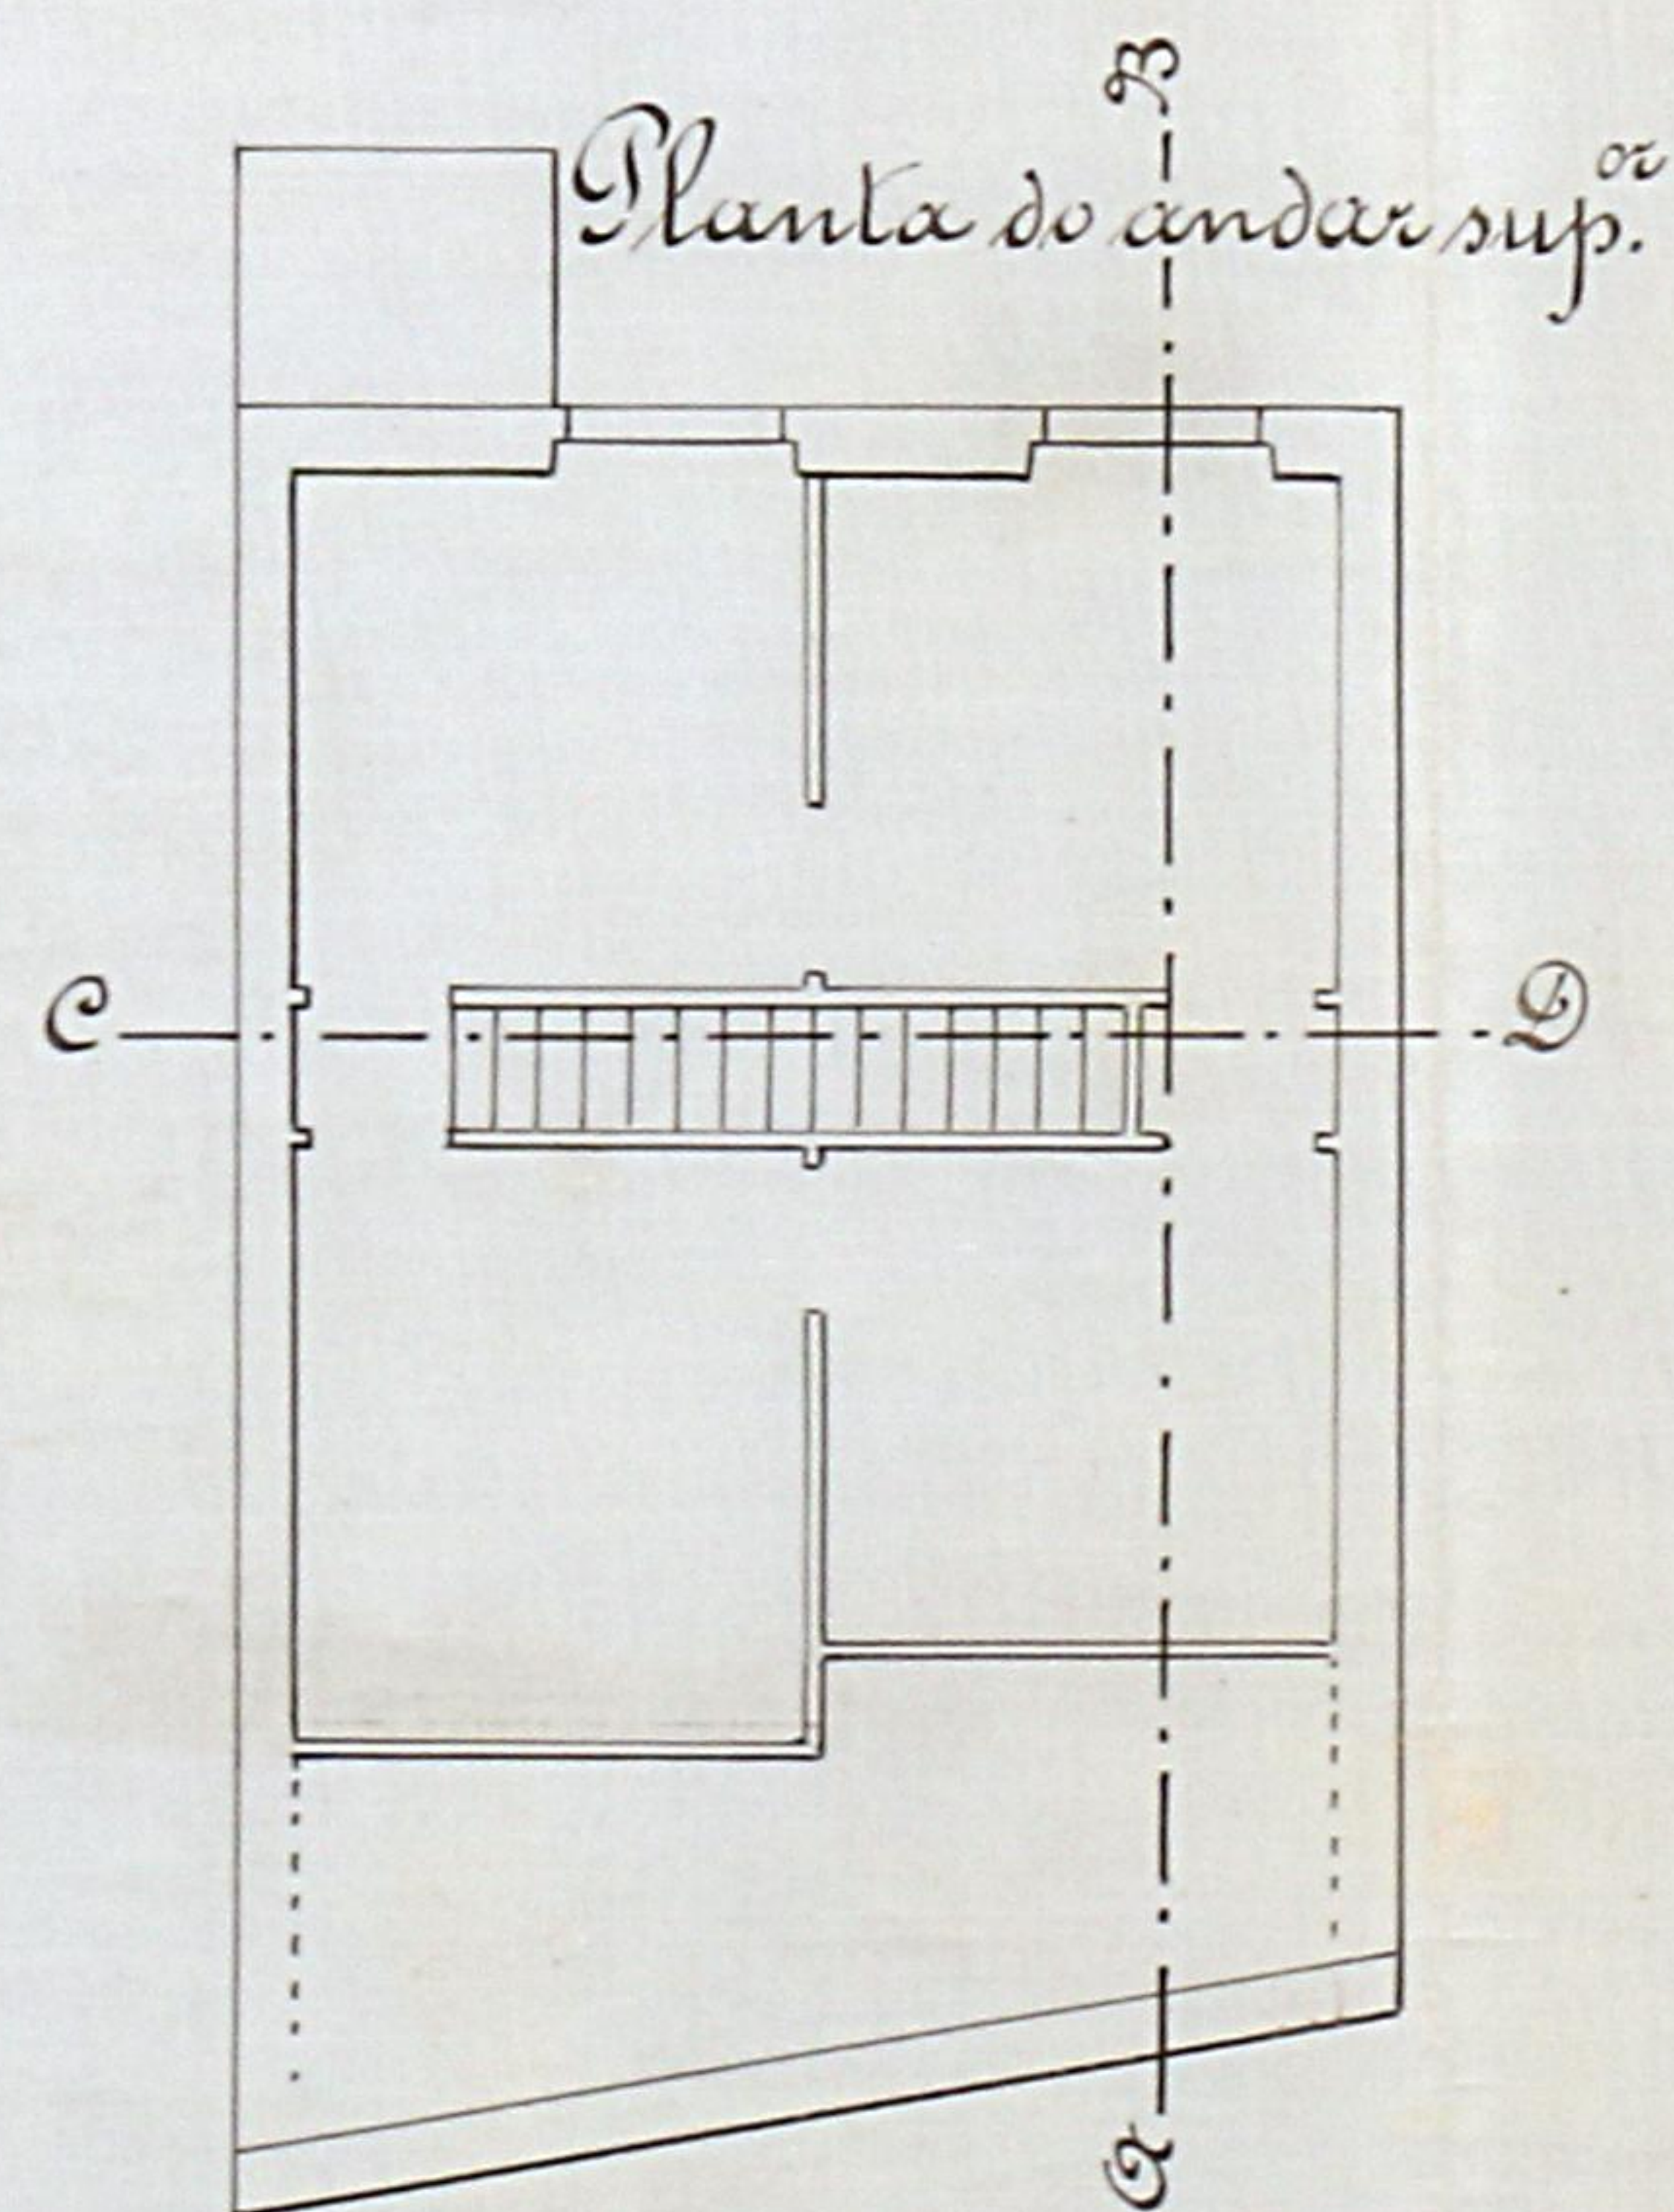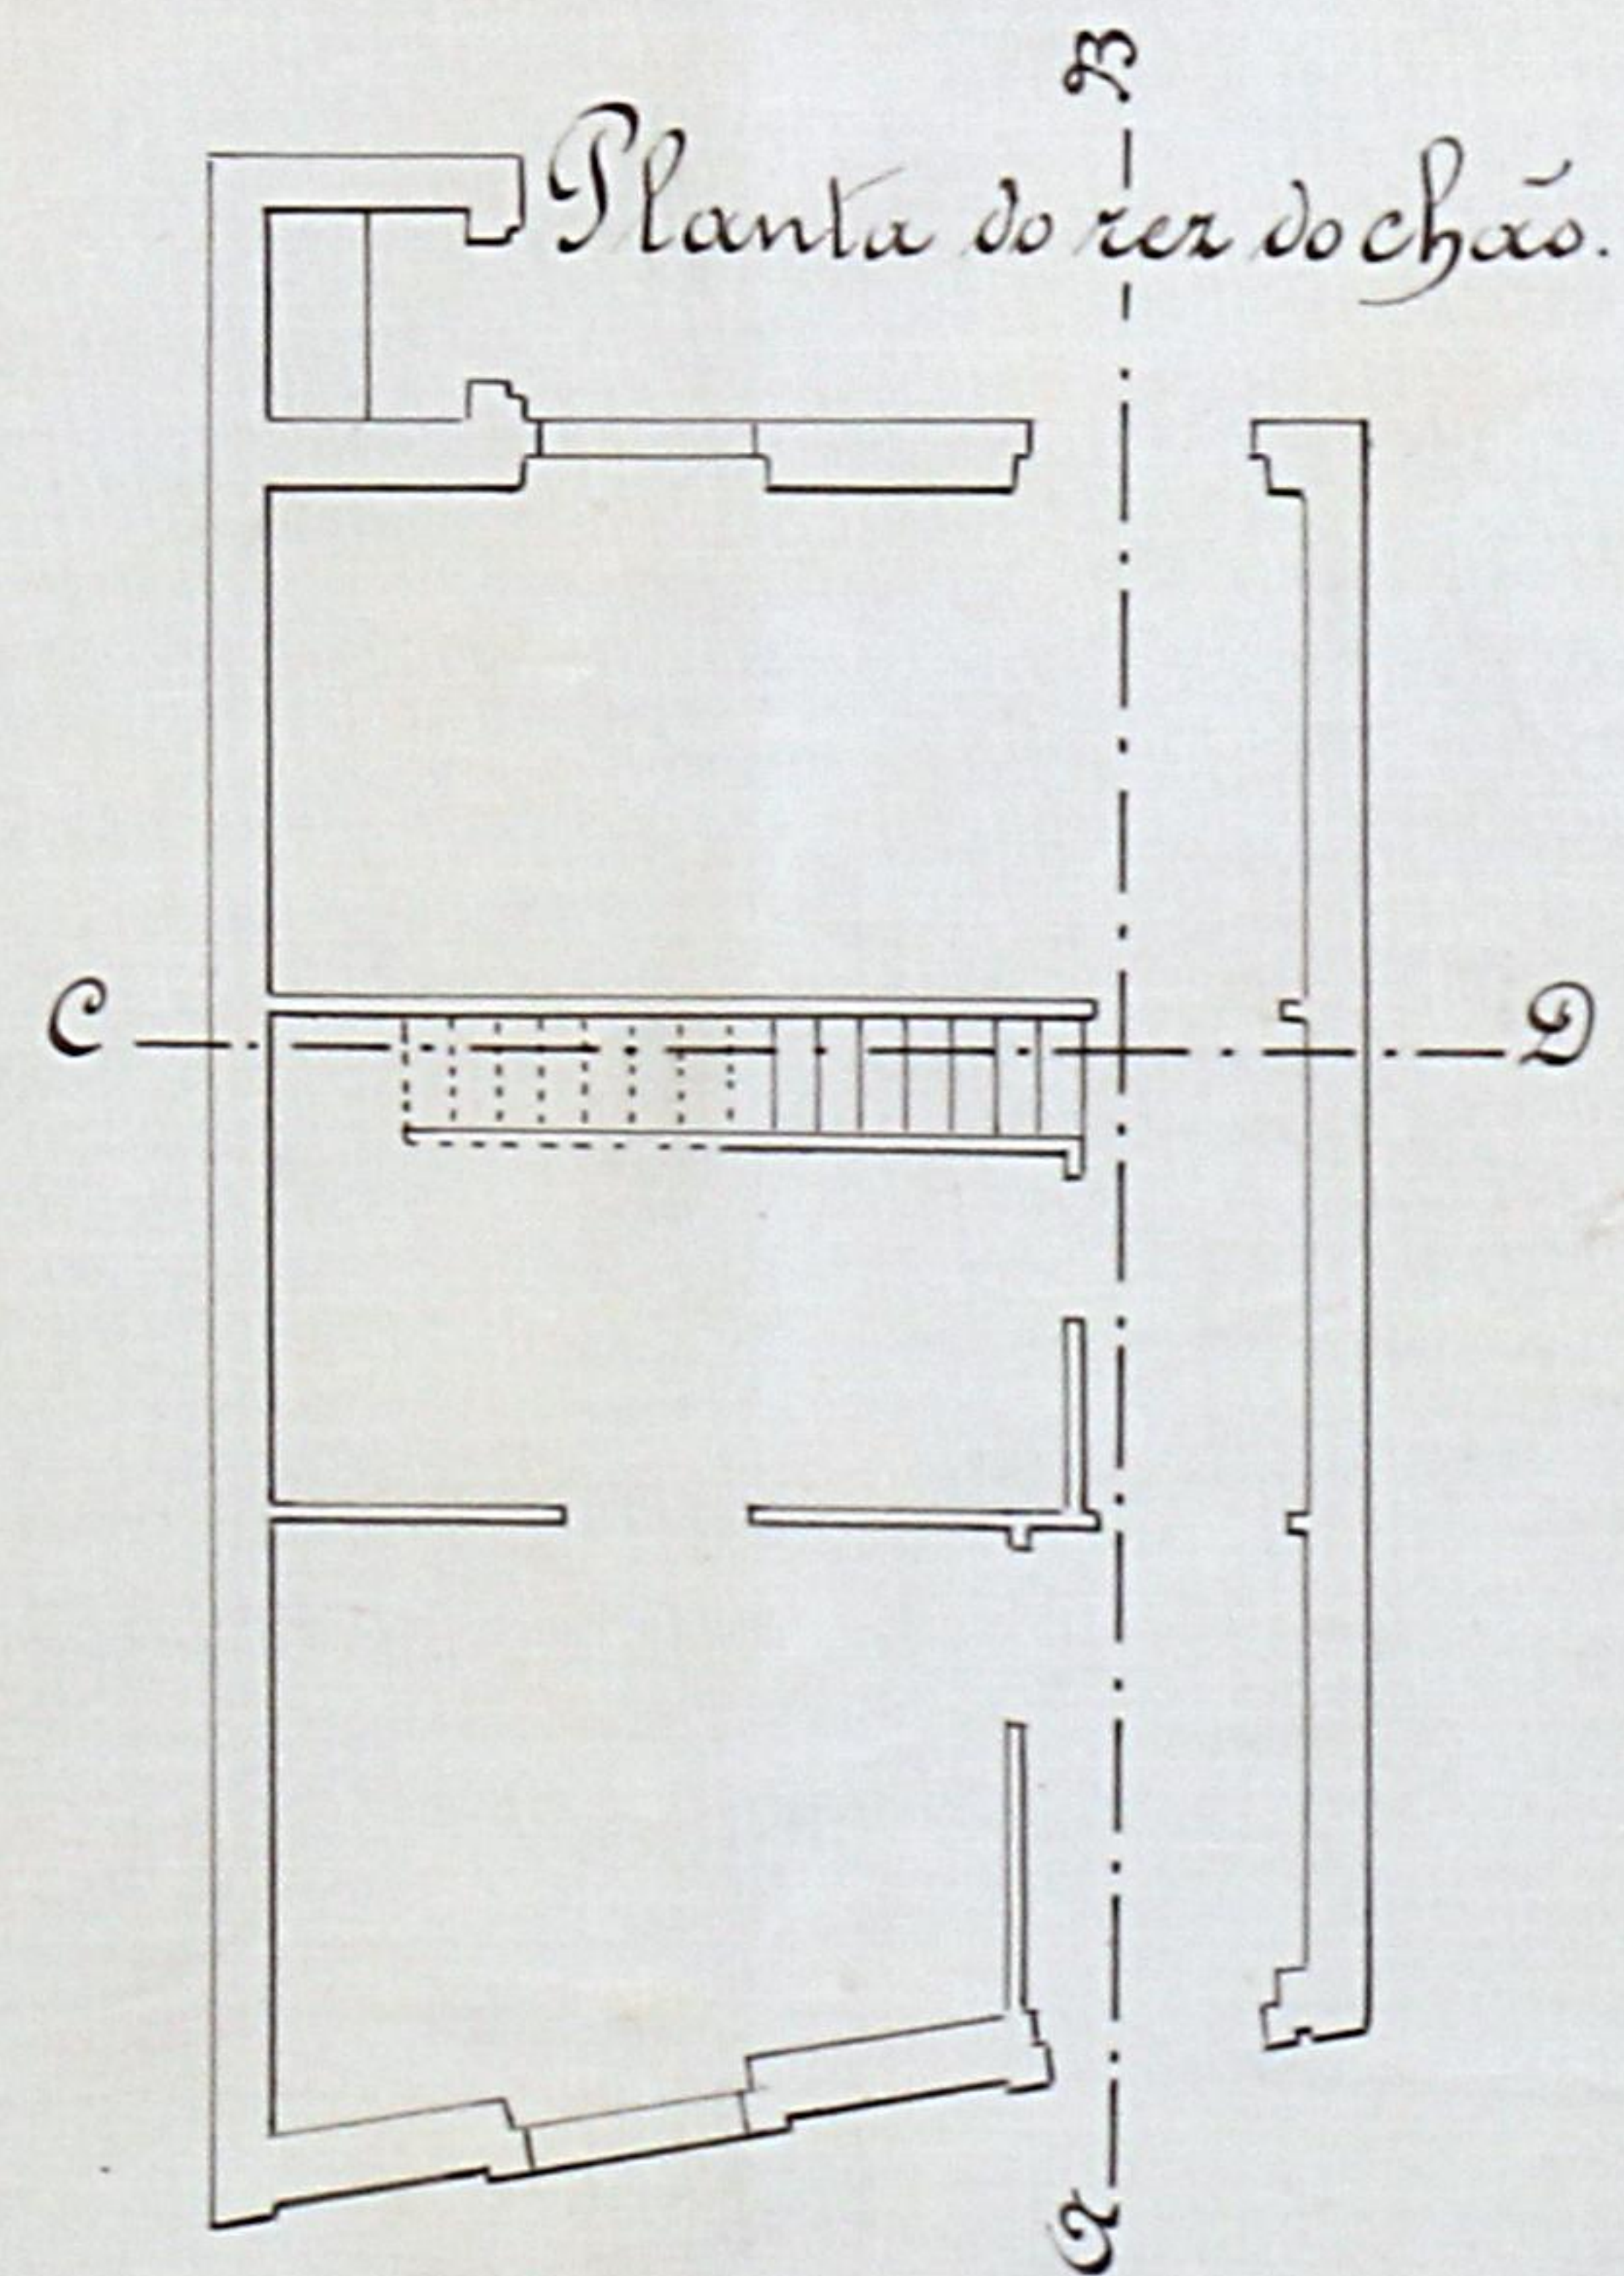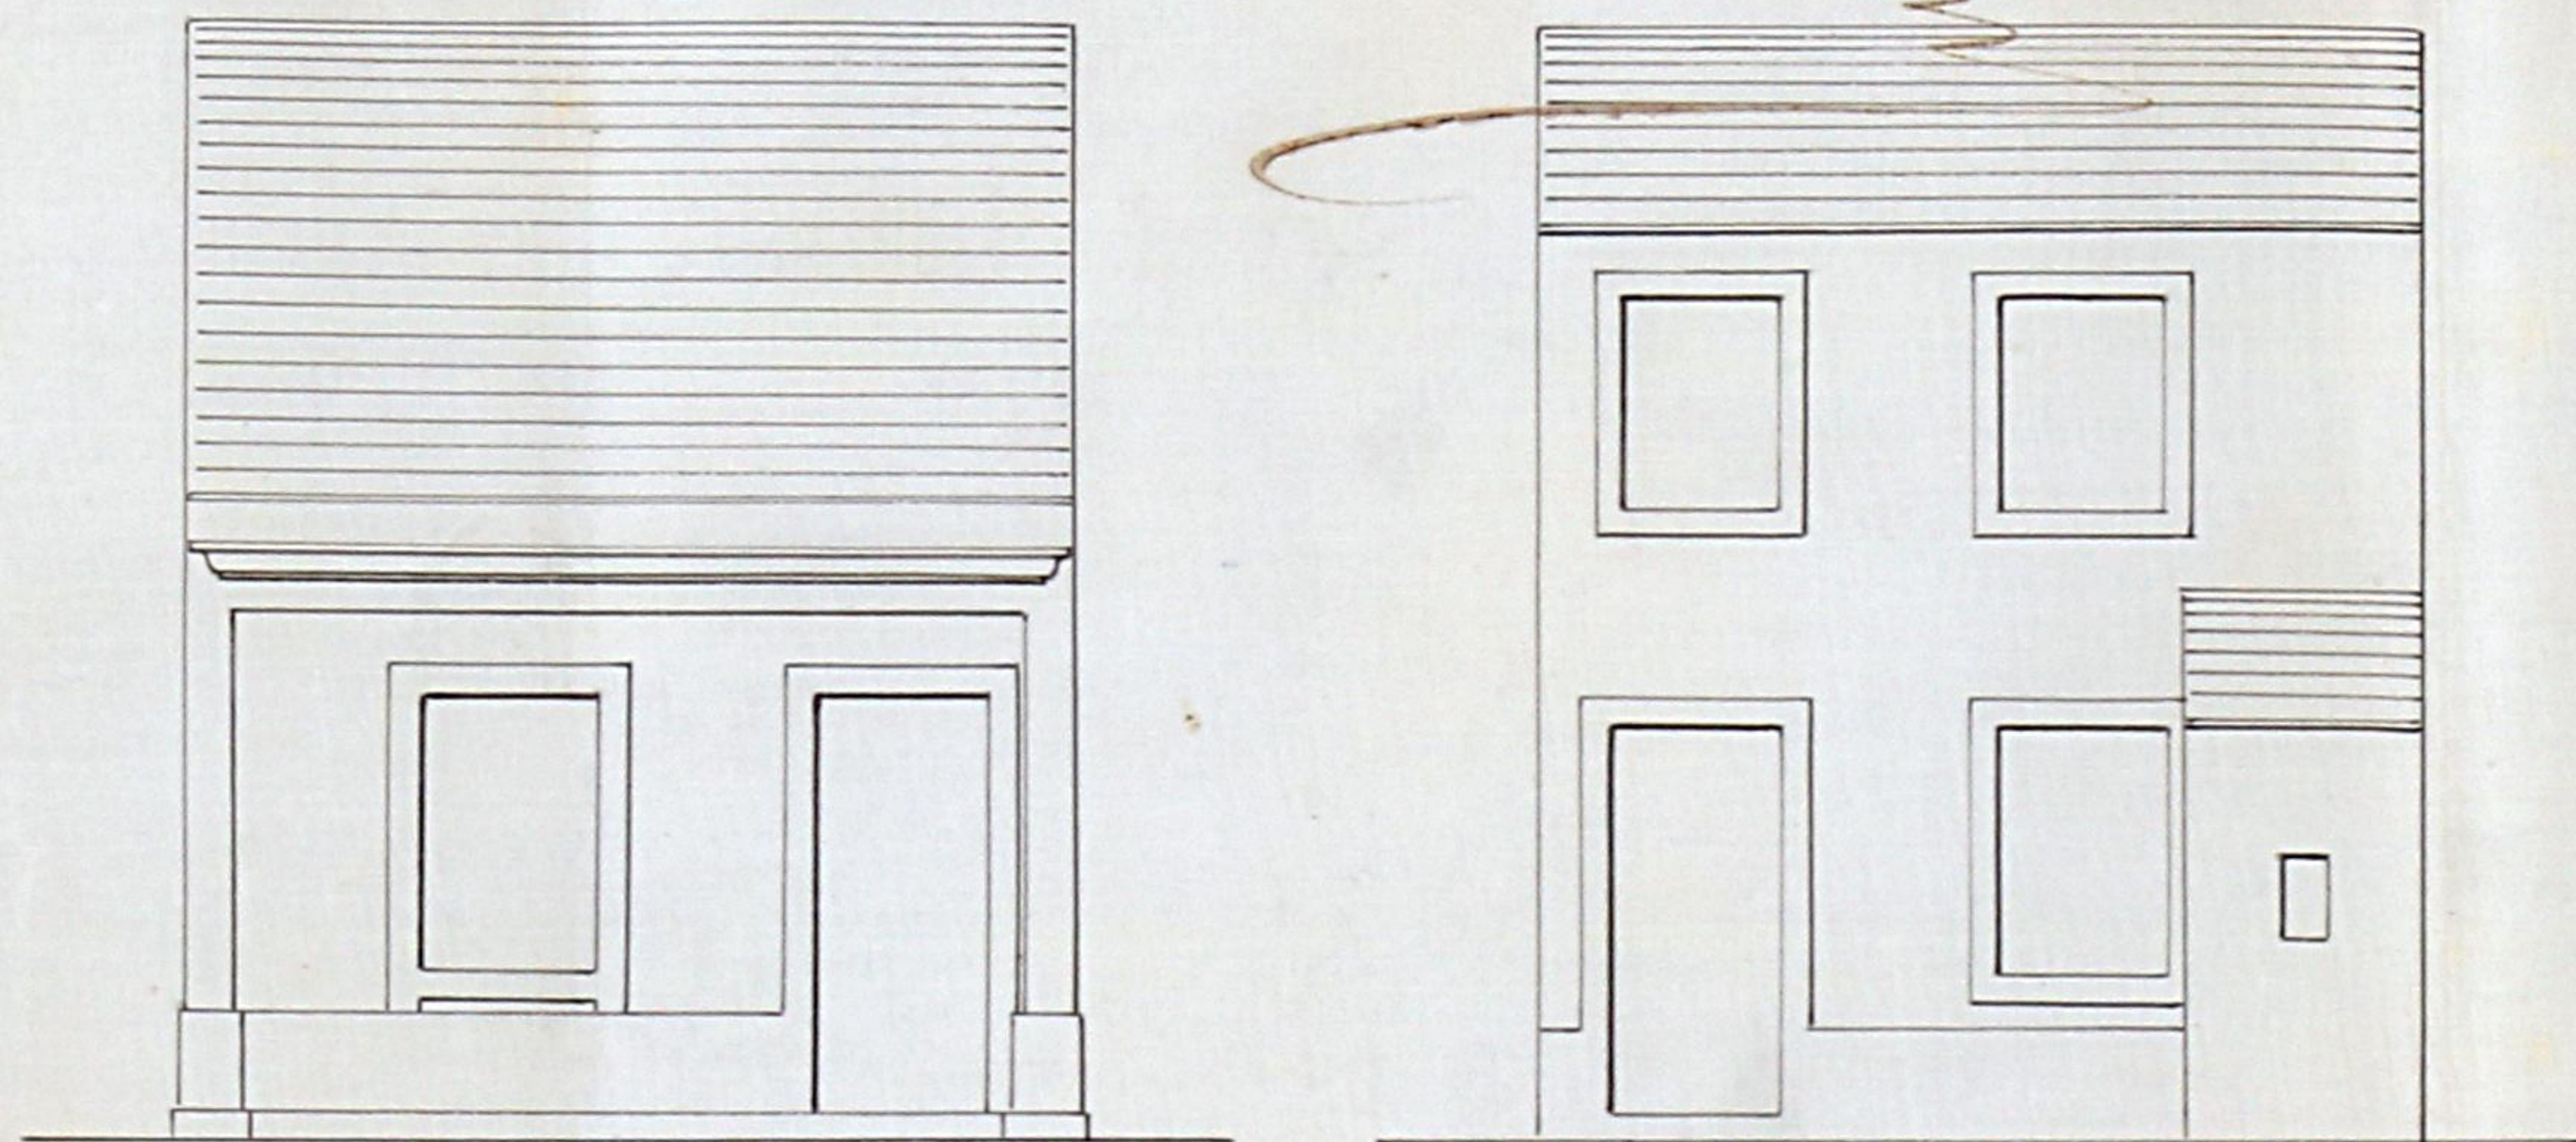


Escala: 0,01 = 1,00


Corte longitudinal em A B da planta.

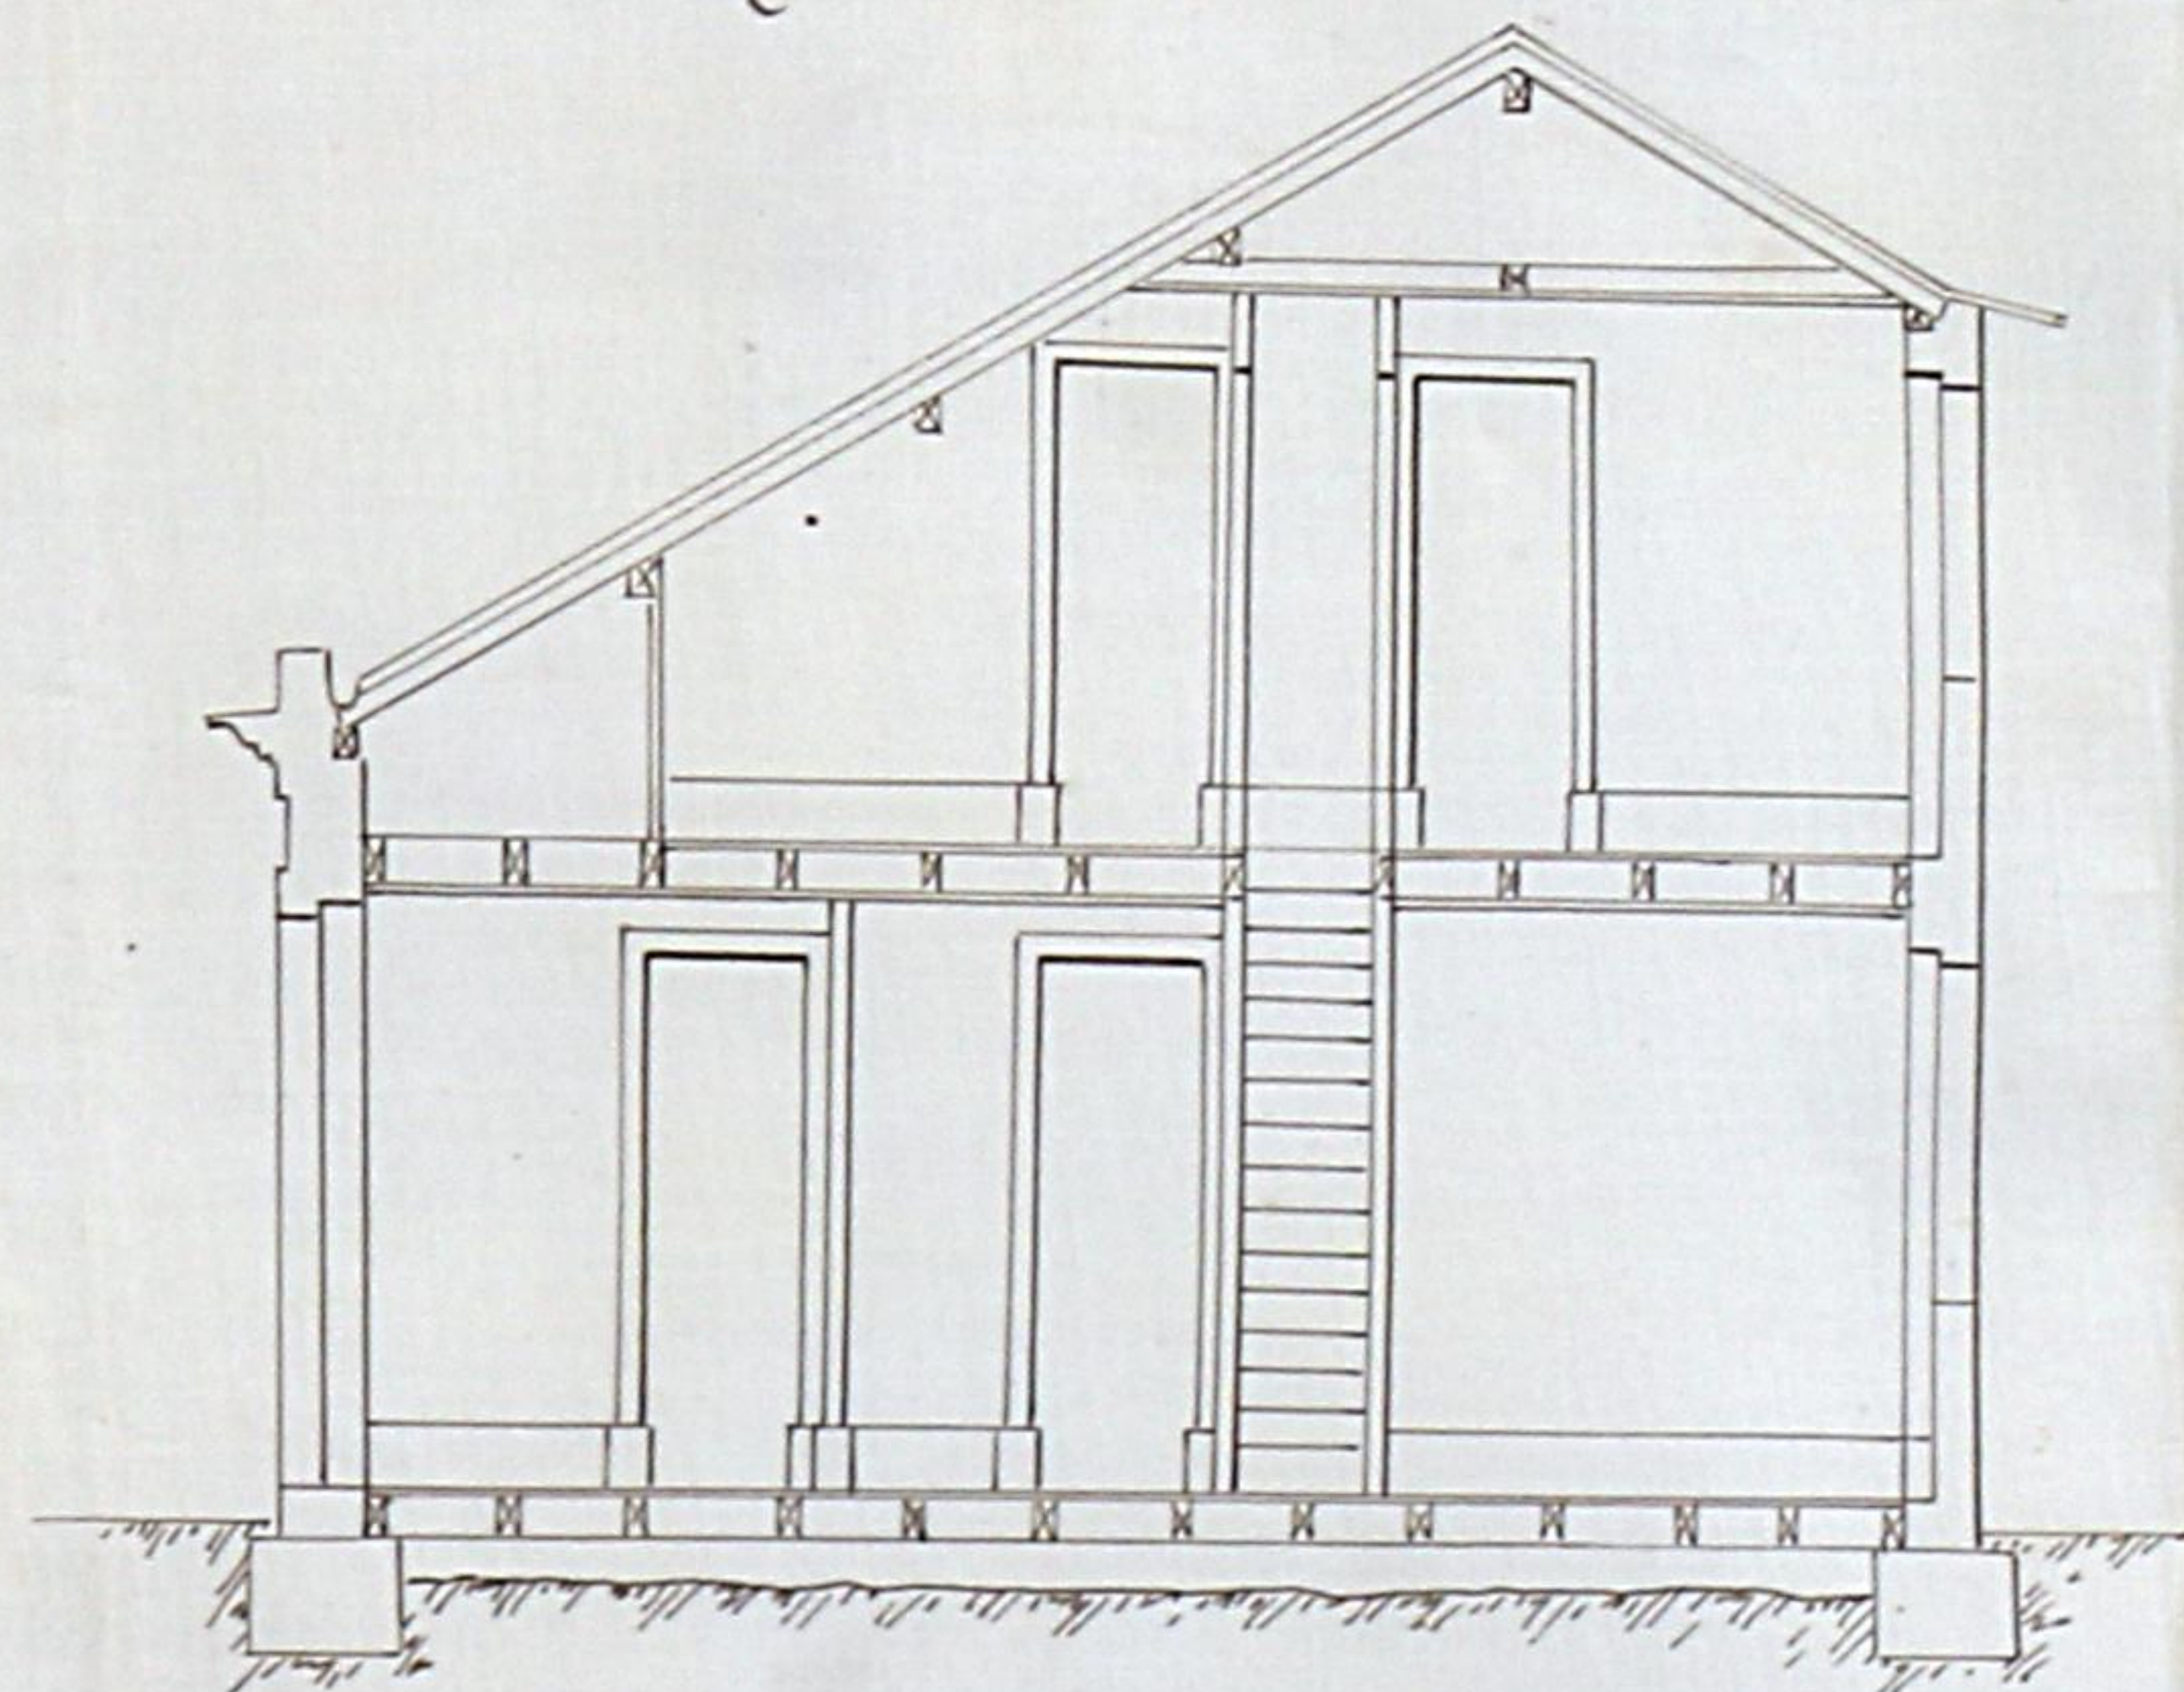


Corte transversal em C D.

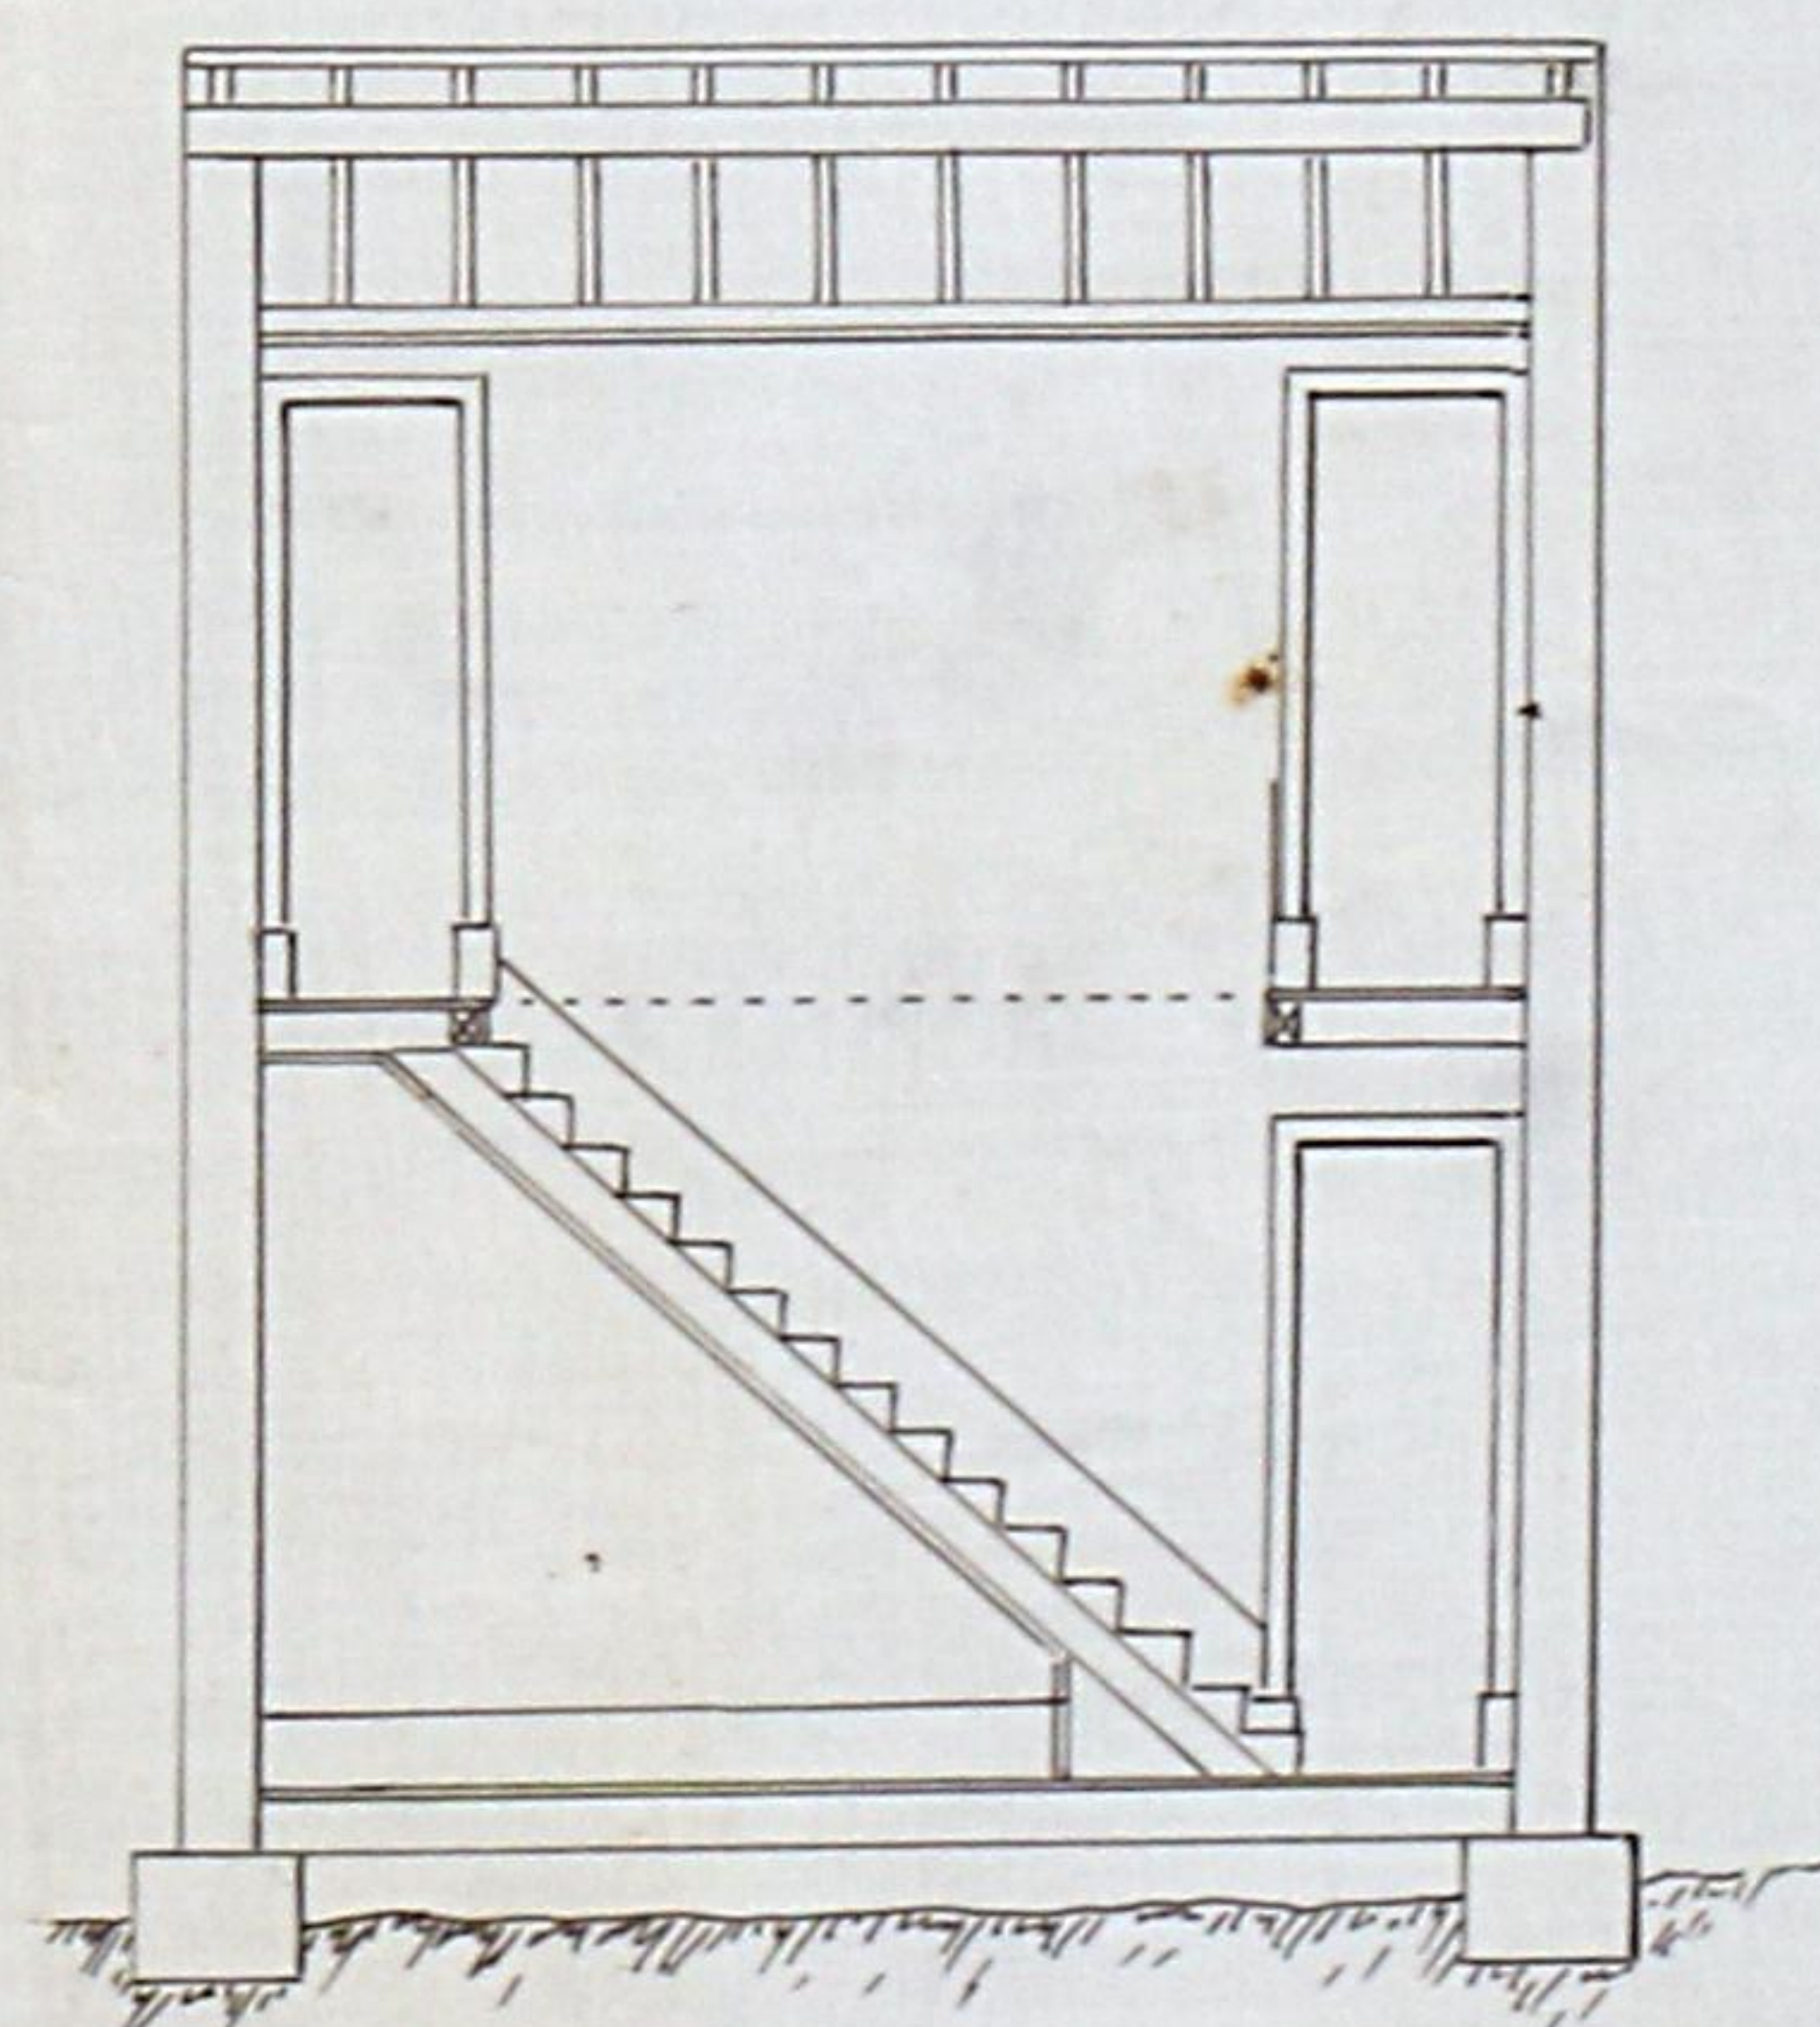

Detalhe da fossa da latr.^a
Corte vertical.

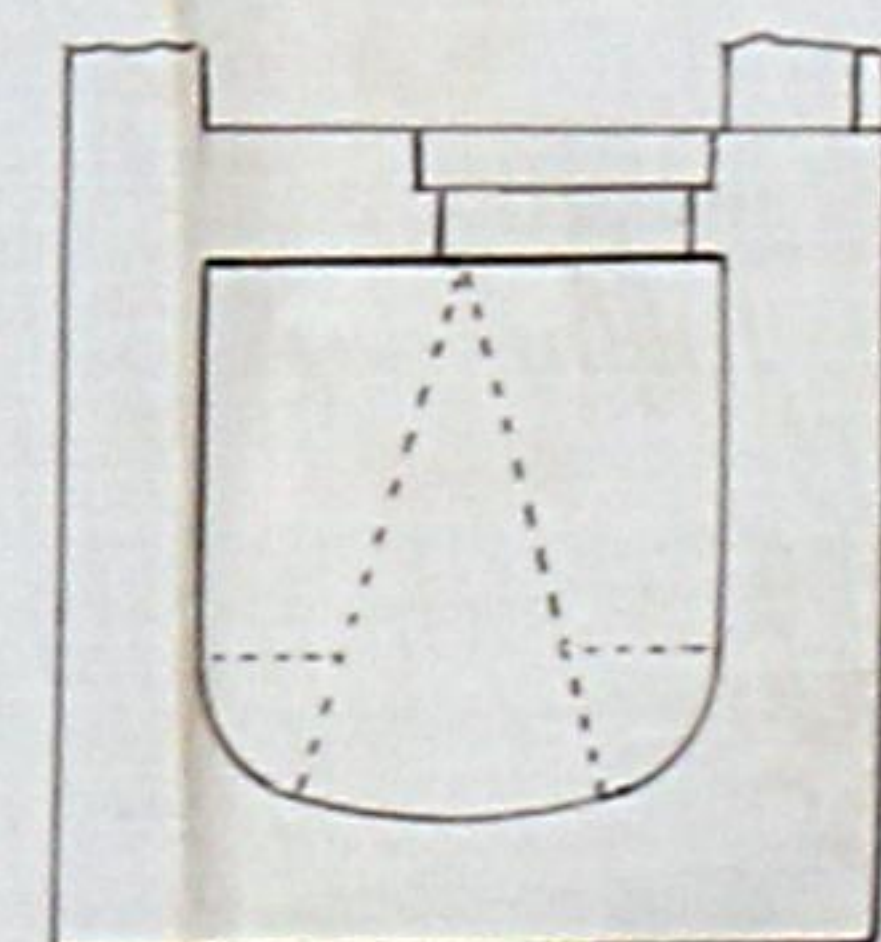

Corte horizontal.

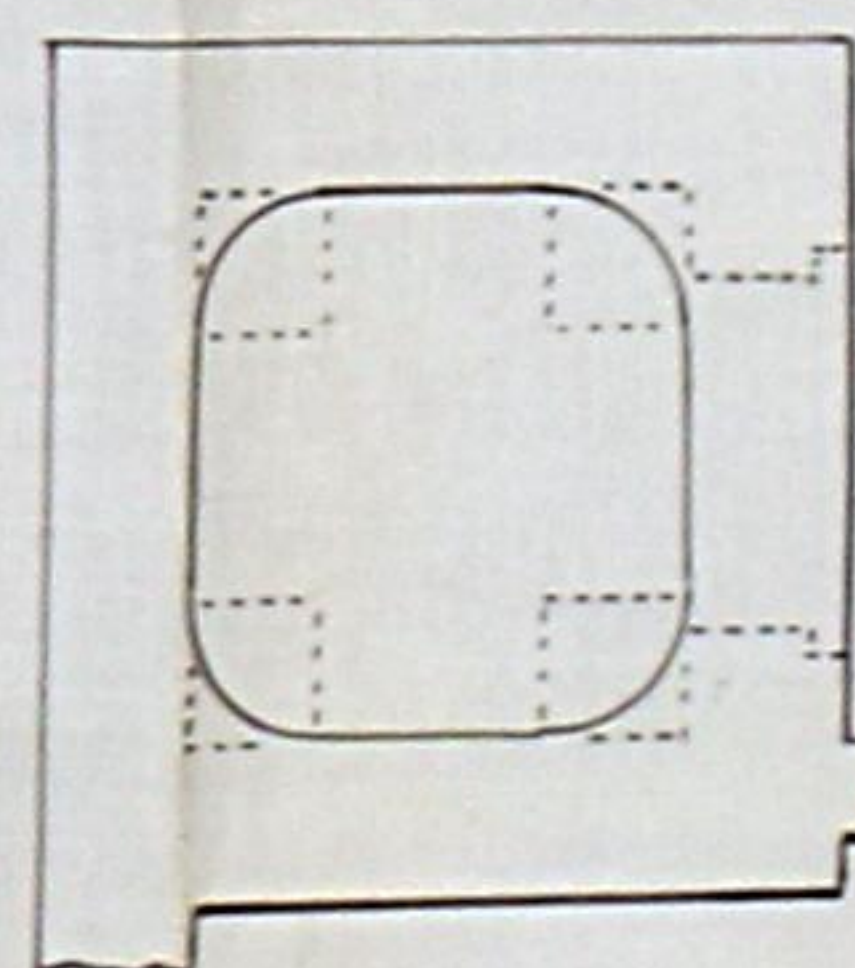


Escala: 0,02 = 1,0

Damião Nunes. Rua Chaves d'Oliveira, Freguezia de Campanhã.



134

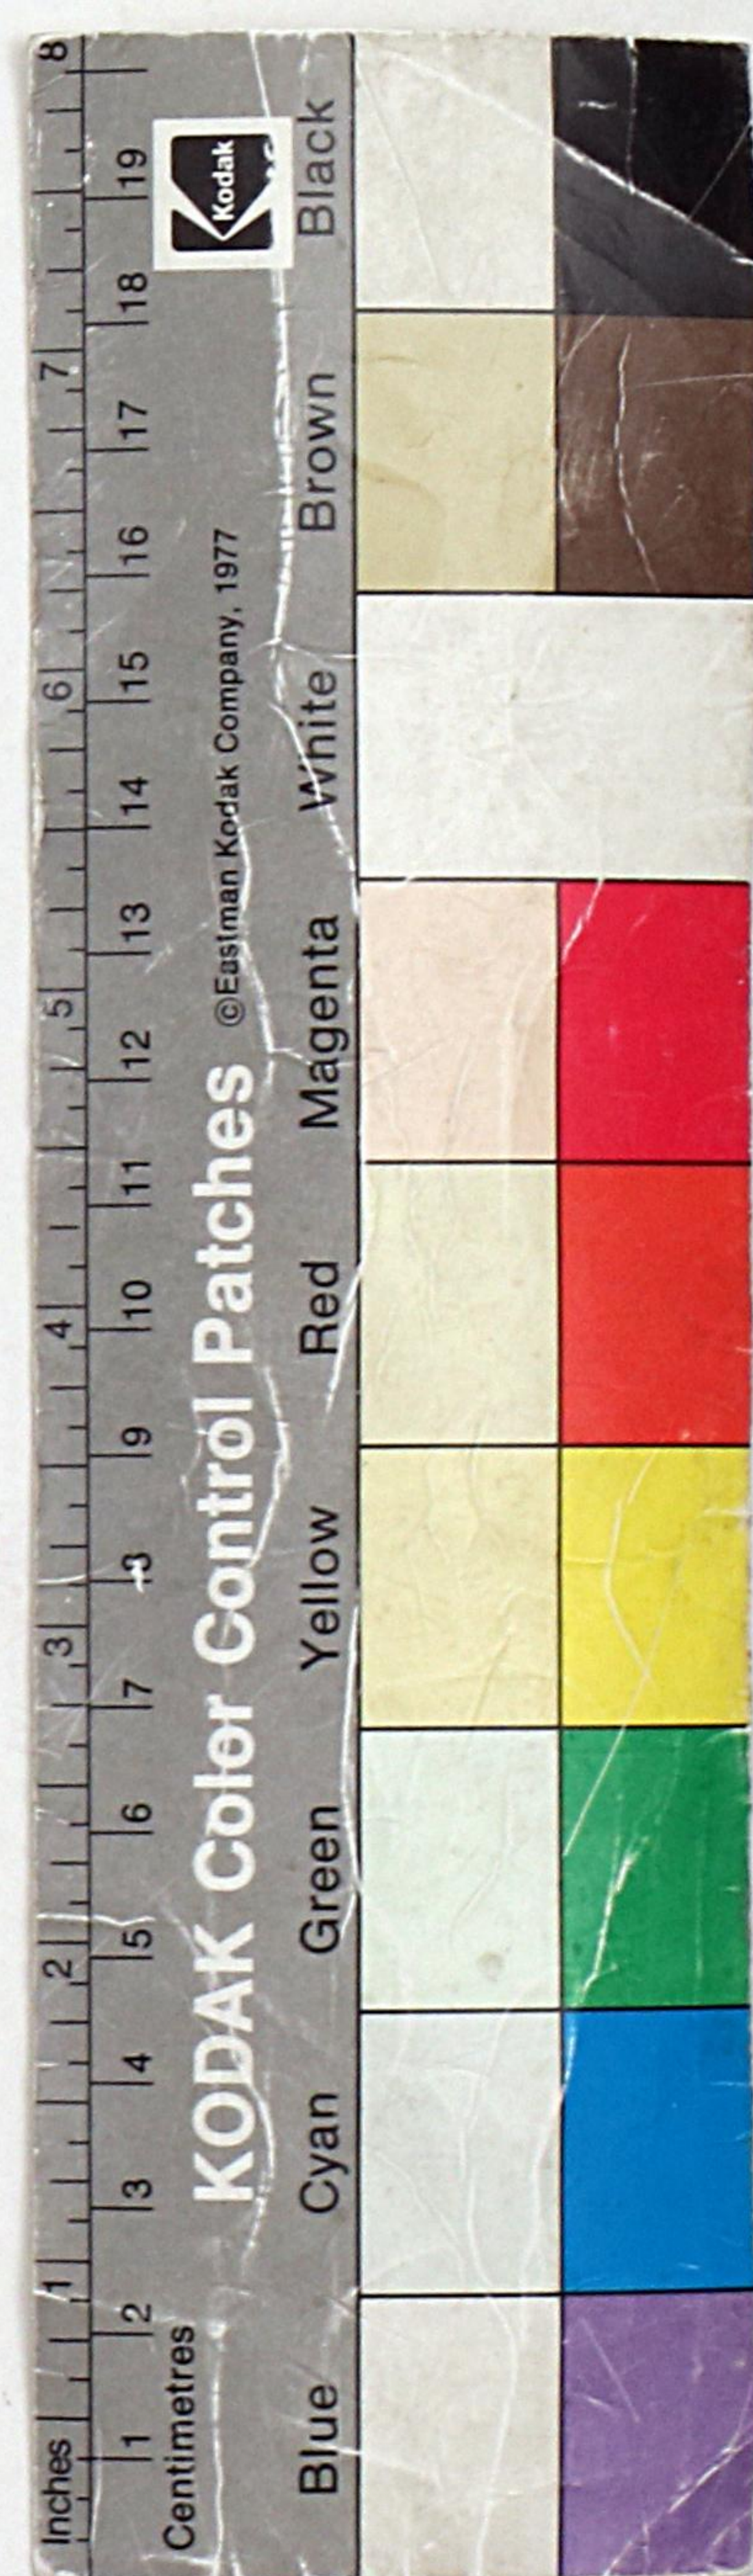

Nº 56-1904.



Supplemento do Act.º
Lancet 2 de Março de
1904

Asside

Damião Nunes, pretende construir uma
morada de casas em terreno que possui
na rua Chaves d'Oliveira, conforme indi-
ca no projecto juro.

Os alicerces das paredes assim como estar
serão construídos de pedra de granito ar-
gente em argamassa de cal e cimento.

As madeiras a empregar na obra serão
de pinho da terra.

A telha a empregar na cobertura será de
fabrico nacional do tipo da de Il'barcelho.

A fôrma das latrinas será construída de pe-
dra d'alvenaria argamassada guarneci-
da interiormente a argamassa de cimento
e areia coberta de lajedo, terá o respectivo tu-
bo de ventilação e será executada conforme
indicam as porturas municipaes.



136

520045

Eu abaixo assignado declaro que para os effeitos das
leis de 6 de junho de 1895 e 20 d'outubro de 1898, assumi
mo a responsabilidade da construcção de uma ca-
sa e abertura d'um fiôco, obras estas que o Sr.
Damião Nunes quer mandar fazer n'um terreno
que possui na Rua Chaves d'oliveira, freguesia de
Campanhã.

Perto 25 de Fevereiro de 1904

Antônio Eduardo Augusto de Sousa e Silva Leitor
Recmbeo original
Pap. 25 de fevereiro de 1904

Antonio Bayes





MUNICIPALIDADE

DO

PORTO

REPARTIÇÃO

DAS OBRAS

Ex.^{ma} Camara 137

Damianus Nunes pede licença para
construir uma casa, con-
forme o projecto jointo,
na rua Chaves D. Oliveira
freguesia de Campesina

Sobre esta pretensão ha a expôr o seguinte:

O projecto está em condições de ser approvado


O requerente está pois no caso de ser attendido obrigando-se
aos alinhamentos, e nivel das soleiras, que lhe forem indicados,
ao cumprimento dos artigos das posturas e accordãos municipaes
sobre edificações, e a depositar no cofre do municipio, para garan-
tia á observancia d'essas posturas e accordãos, a quantia de

~~cinco mil reis~~

Porto e Paços do Concelho, 27 de Janeiro

de 1904

Ant. F. R.

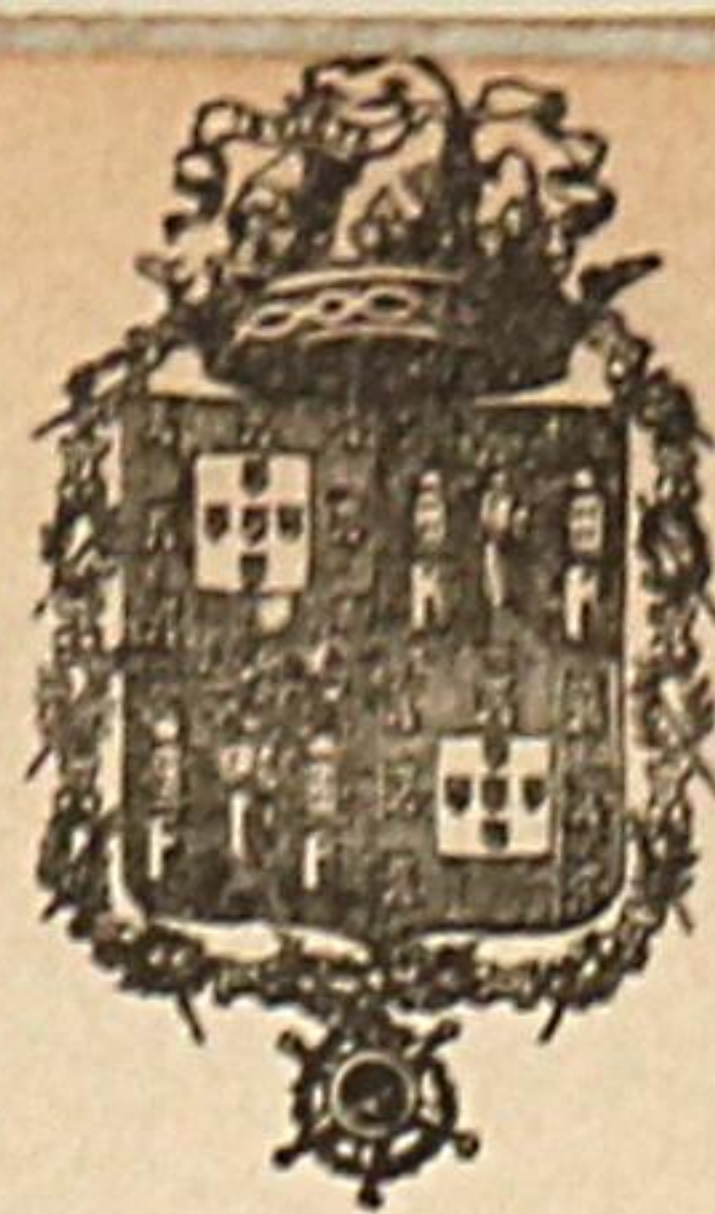

ANNO CIVIL DE 1904

Guia de entrada de deposito N.º 38

Despacho de 2 de Maio de 1904

{ Dinheiro corrente ...	5\$000
{ Papeis de credito ...	\$
Total Rs...	5\$000



Pela presente guia vae Damião Nunes
 entrar no Cofre d'esta Municipalidade com a quantia de cinco mil reis em
Dinheiro

como deposito de garantia ás condições em que lhe foi concedida a
 licença N.º 25 desta data para construção d'uma
 casa na rua Chaves d'Oliveira.

; quantia de que o respectivo thesoureiro passará o competente recibo.

Porto e Repartição de Fazenda Municipal, 7 de Maio de 1904

O Chefe dos Serviços de Fazenda,

Recebi a quantia de Cinco mil reis supra mencionada.

Thesouraria Municipal do Porto, em 7 de Maio de 1904

O Thesoureiro,

Registada.

1.ª Secção da Repartição de Fazenda
 Municipal, 7 de Maio de 1904

[Signature]