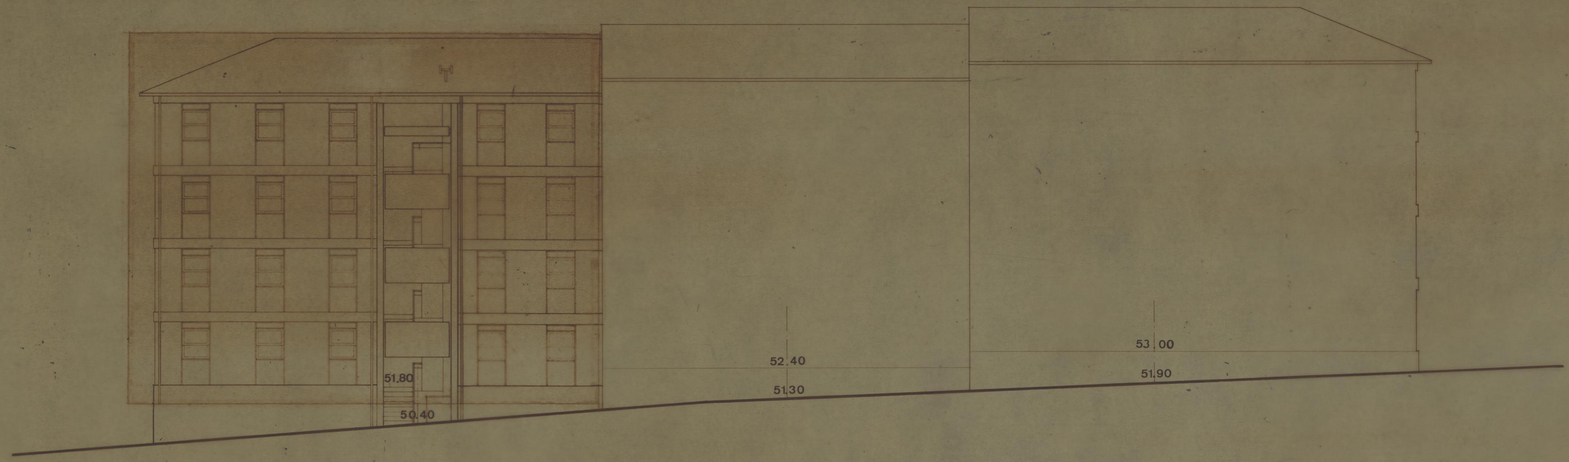

ALÇADO ANTERIOR

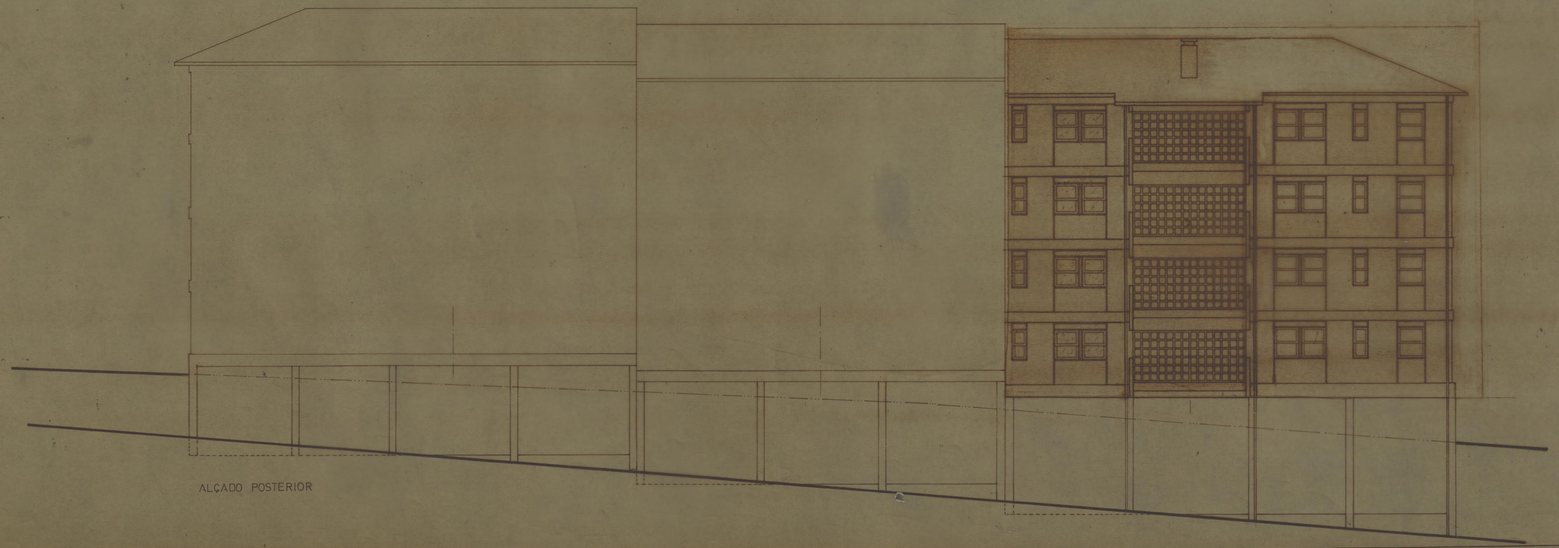

ALÇADO POSTERIOR

GRUPO DE MORADIAS POPULARES (Amp.) DO LAGARTEIRO	CAMARA MUNICIPAL DO PORTO
ARQUITECTURA	DIRECÇÃO DOS SERVIÇOS DE HABITAÇÃO
	REPARTIÇÃO DE CONSTRUÇÃO DE CASAS
ALÇADOS DO EDIFÍCIO 10	DESENHO Nº 4
	ESCALAS 1/100
O ENG. CHEFE	DESENHOU
	PROJECTOU
	ANULADO
	SUBSTITUÍDO
	DATA NOVEMBRO 1974

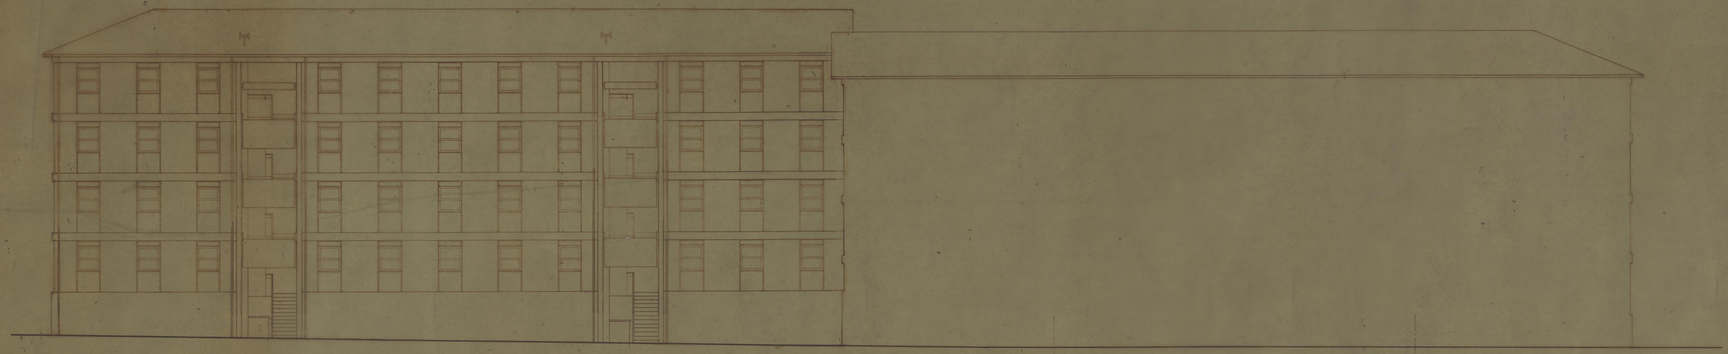

ALÇADO ANTERIOR

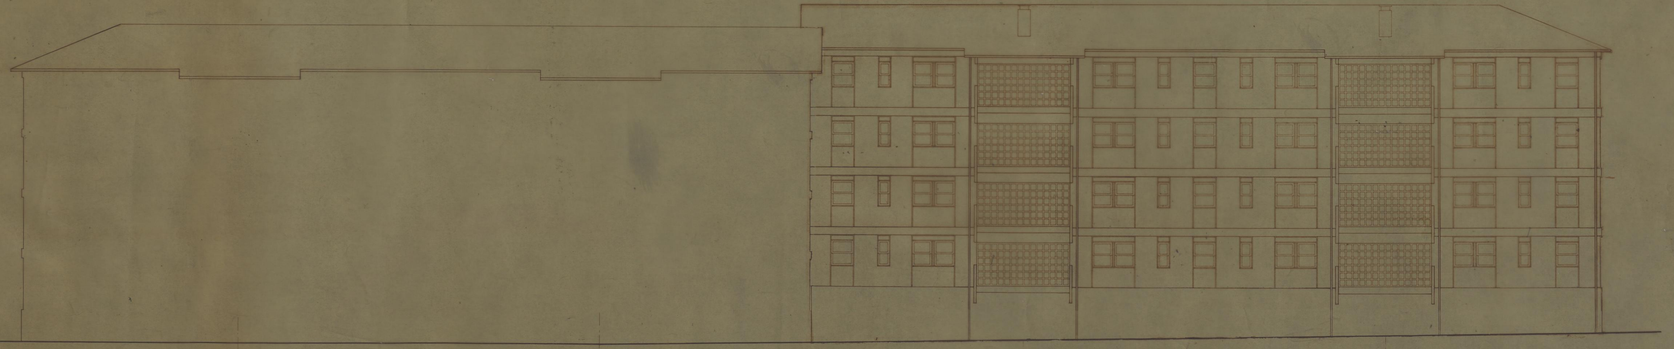

ALÇADO POSTERIOR

GRUPO DE MORADIAS POPULARES
(ampliação) DO LAGARTEIRO

ARQUITECTURA

ALÇADOS
EDIFÍCIO Nº11

O ENG. CHEFE DA REPARTIÇÃO DE CONSTRUÇÃO DE EDIFÍCIOS

DESENHOU

PROJECTOU

CAMARA MUNICIPAL DO PORTO
DIRECÇÃO DOS SERVIÇOS DE HABITAÇÃO
REPARTIÇÃO DE CONSTRUÇÃO DE EDIFÍCIOS

DESENHO Nº 6

ESCALAS 1:100

ANULADO

SUBSTITUÍDO

DATA NOVEMBRO 1974

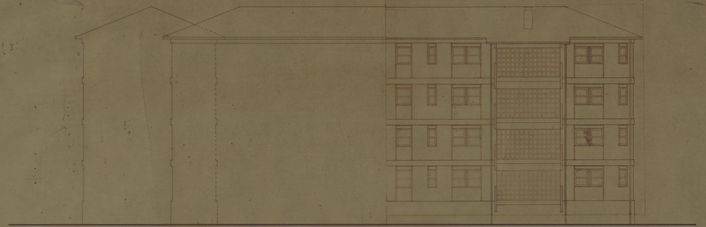

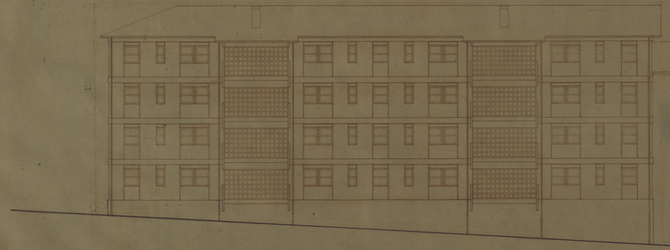

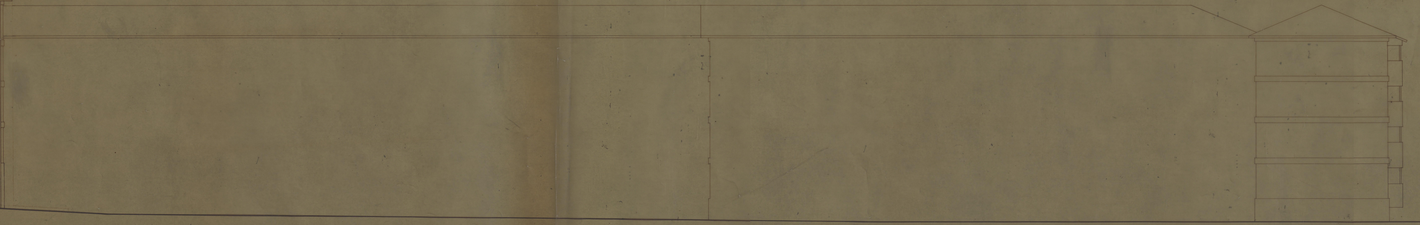

GRUPO DE MORADIAS POPULARES (Amp.) DO LAGARTEIRO.

ARQUITECTURA

ALÇADO POSTERIOR DO EDIFÍCIO 13

CÂMARA MUNICIPAL DO PORTO
DIREÇÃO DOS SERVIÇOS DE HABITAÇÃO

DESENHO Nº 8

ESCALAS 1/100

ASSUNTO

SUBSTITUINDO

DATA NOVEMBRO 1974

DESENHOU

RESPONSÁVEL

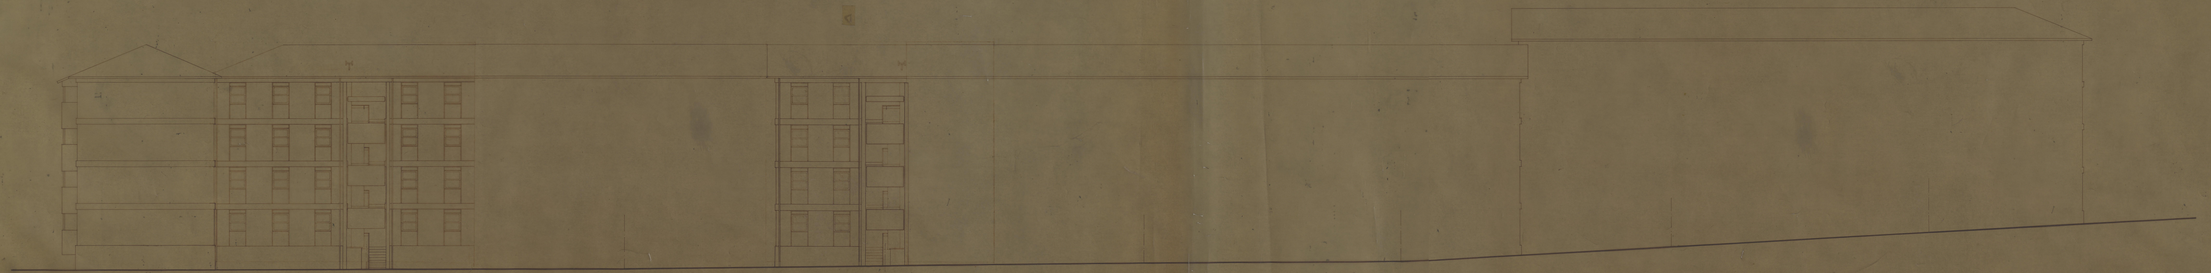

GRUPO DE MORADIAS POPULARES (Ampliação) DO LAGARTEIRO

ARQUITECTURA

ALÇADO ANTERIOR DO EDIF. 12

DESENHO

PROJECTO

CÂMARA MUNICIPAL DO PORTO

SERVIÇOS JURÍDICOS DA HABITAÇÃO

DESENHO Nº 9

ESCALAS 1:100

ARQUIVO

SUBSTITUÍDO

DATA

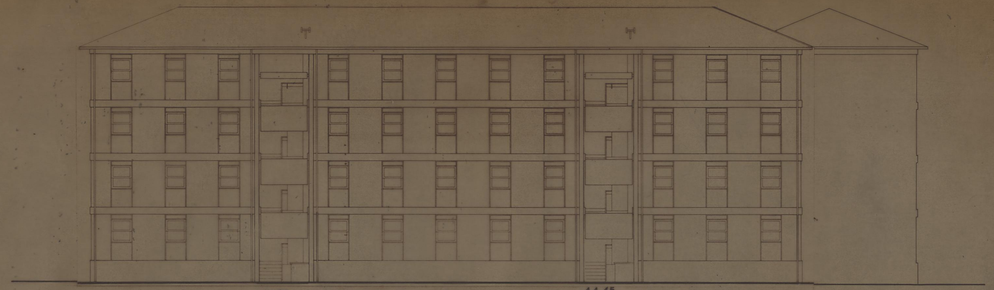

ALÇADO ANTERIOR

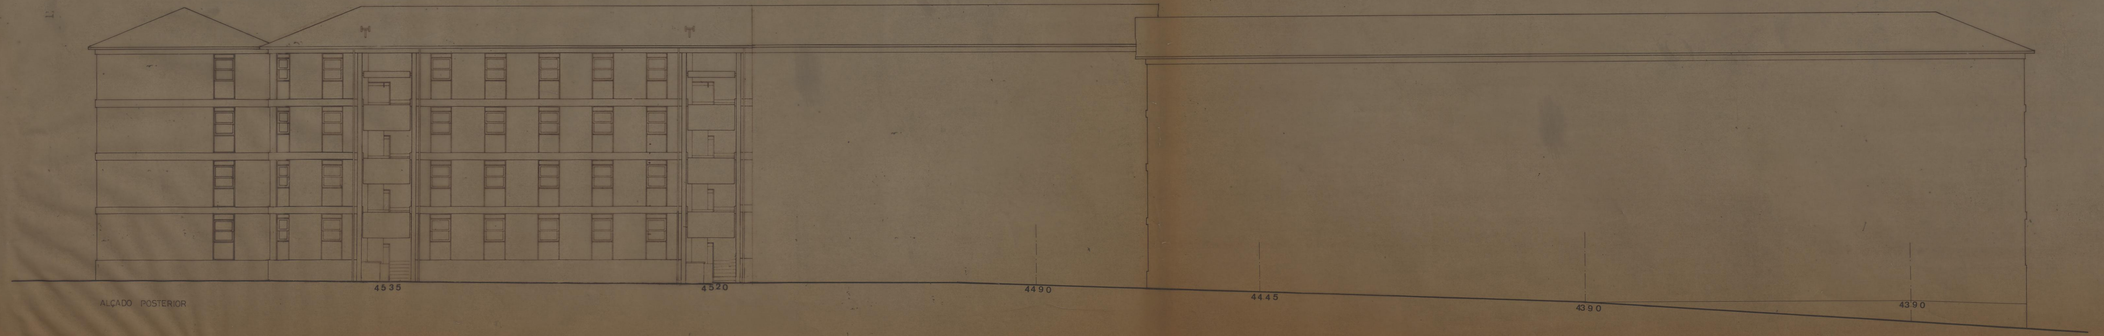

ALÇADO POSTERIOR

GRUPO DE MORADIAS POPULARES (Amp.) DO LAGARTEIRO ARQUITECTURA	CÂMARA MUNICIPAL DO PORTO DIRECÇÃO DOS SERVIÇOS DE HABITAÇÃO REPARTIÇÃO DE CONSTRUÇÃO DE CASAS
ALÇADO ANTERIOR DO EDIFÍCIO 13	DESENHO Nº 11 ESCALAS 1/100
O ENG. CHEFE DESENHOU PROJECTOU	ANULADO SUBSTITUÍDO DATA NOVEMBRO 1970

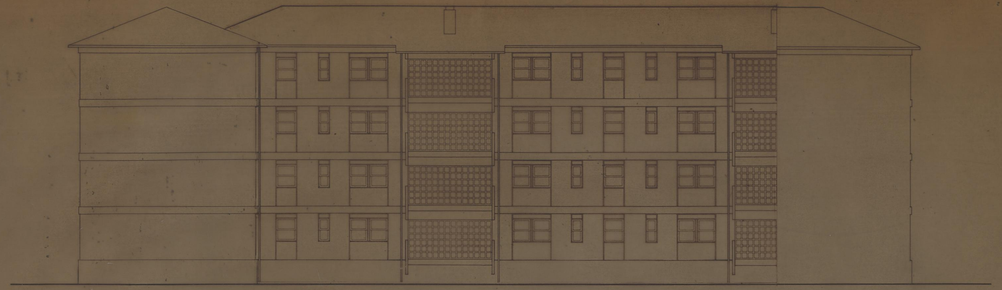

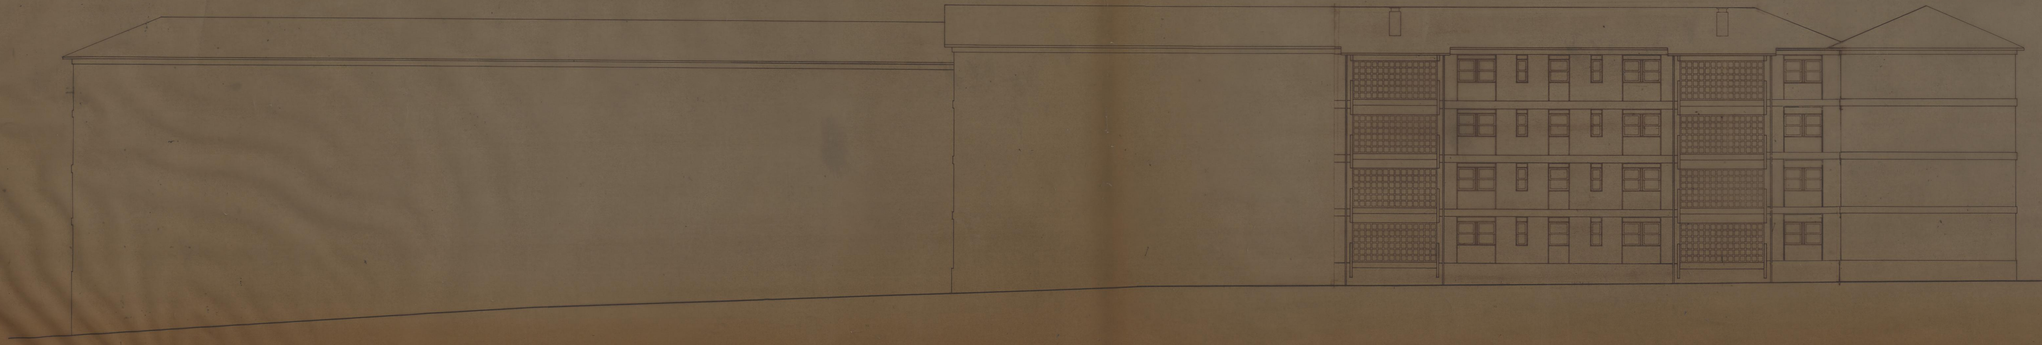

GRUPO DE MORADIAS POPULARES (Amp.) DO LAGARTEIRO

ARQUITECTURA

ALÇADO POSTERIOR DO EDIFÍCIO 13

O ENG. CHEFE

DESENHOU

PROJECTOU

CÂMARA MUNICIPAL DO PORTO
DIRECÇÃO DOS SERVIÇOS DE HABITAÇÃO
SERVIÇOS DE CONSTRUÇÃO DE CASAS

DESENHO Nº 12

ESCALAS 1/100

ANULADO

SUBSTITUIDO

DATA NOVEMBRO 1972

1

2

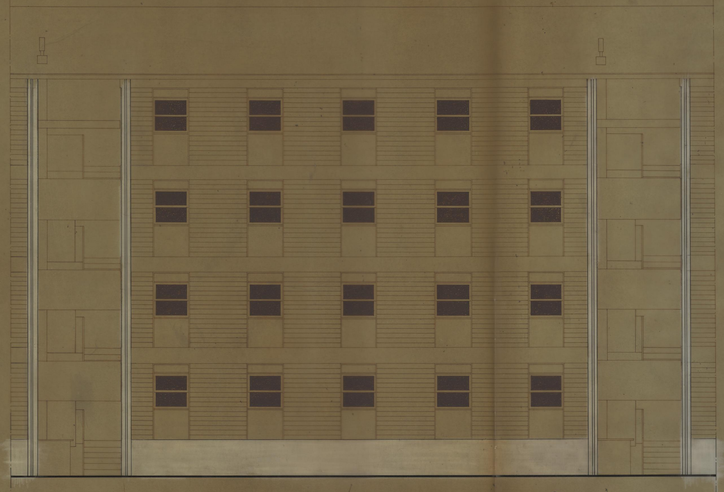

3

4

GRUPO DE MORADIAS POPULARES
(Ampliação) DO CAGARTEIRO

ARQUITECTURA

ALÇADOS PARCIAIS ANTERIORES

DESENHO

PROJECTOU

CAMARA MUNICIPAL DO PORTO
DIRECÇÃO DOS SERVIÇOS DE HABITAÇÃO
ASSESSORIA DE ARQUITECTURA DE GRUPOS

DESENHO Nº 17

ESCALAS 1:50

ANULADO

SUBSTITUIDO

DATA NOVEMBRO 1974

GRUPO DE MORADIAS POPULARES
(Ampliação) DO LAGARTEIRO

ARQUITECTURA

ALÇADOS PARCIAIS POSTERIORES

O ENG. CHEFE DE DIVISÃO

DESENHO

PROJECTO

CÂMARA MUNICIPAL DO PORTO
DIRECÇÃO DOS SERVIÇOS DE HABITAÇÃO
SECÇÃO DE CONSTRUÇÃO DE CASAS

DESENHO Nº 18

ESCALAS 1:50

ANULADO

SUBSTITUÍDO

DATA NOVEMBRO 1974