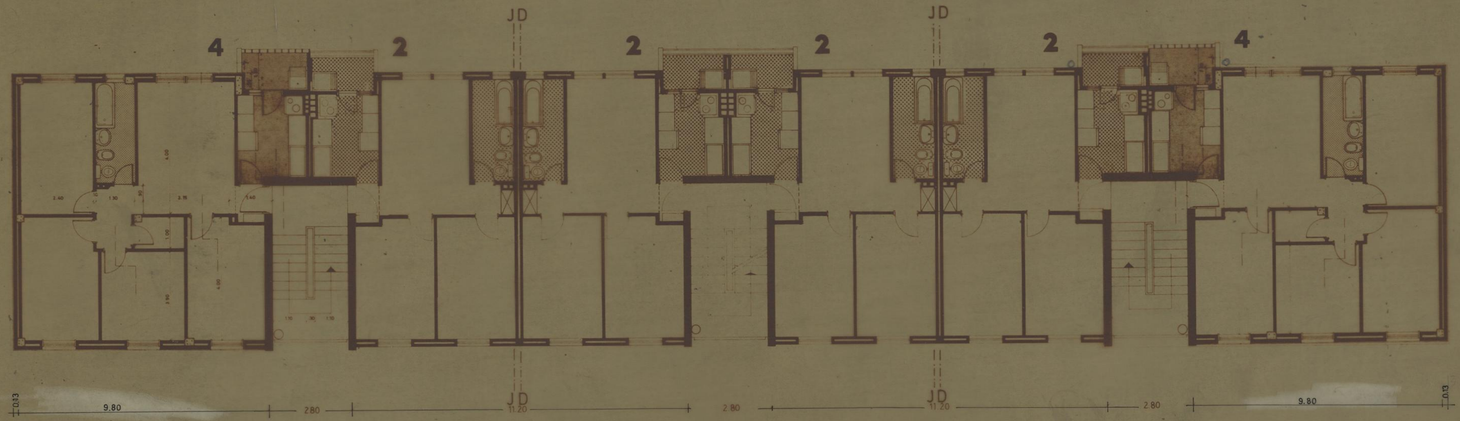

GRUPO DE MORADIAS POPULARES
(Ampliação) DO LAGARTEIRO

EDIFICIO 10

O ENG. CHEFE.

DESENHOU.

PROJECTOU.

CAMARA MUNICIPAL DO PORTO
DIRECÇÃO DOS SERVIÇOS DE HABITAÇÃO
REPARTIÇÃO DE CONSTRUÇÃO DE CASAS

DESENHO N.º 3

ESCALAS 1:100

ANULADO

SUBSTITUÍDO

DATA NOVEMBRO 1974

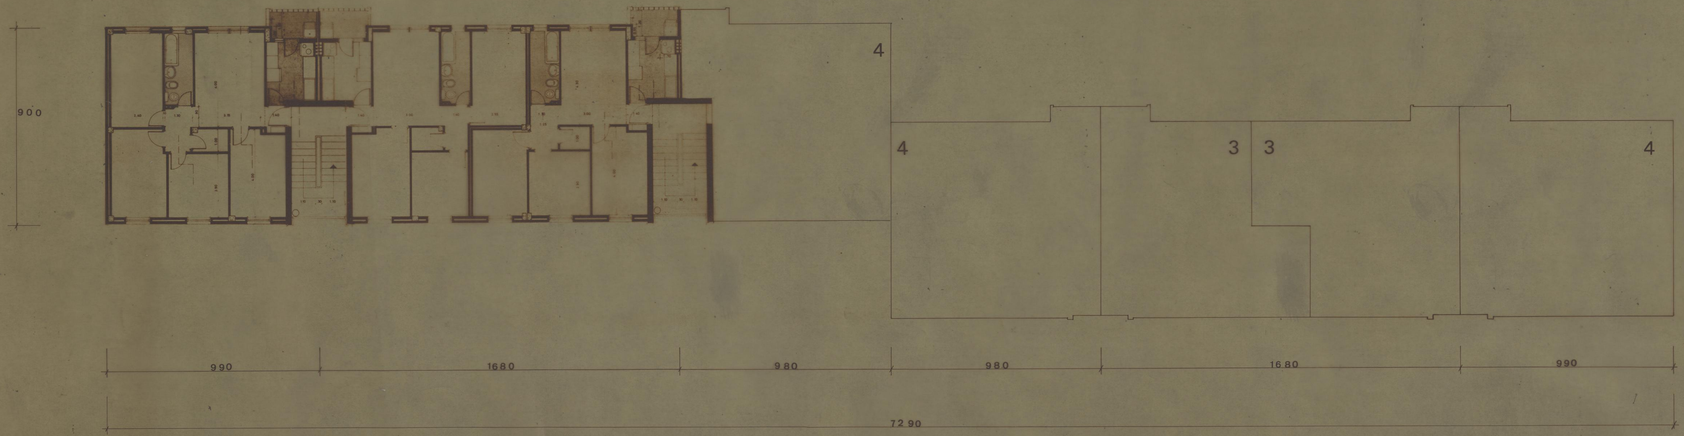

GRUPO DE MORADIAS POPULARES (Ampliação) DO LAGARTEIRO	CÂMARA MUNICIPAL DO PORTO DIRECÇÃO DOS SERVIÇOS DE HABITAÇÃO DIRECTOR DE CONSTRUÇÃO DE CASAS
ARQUITECTURA	DESENHO N.º 5
PLANTA DO EDIFÍCIO 11	ESCALAS 1:100
O ENG.º CHEFE DESENHOU PROJECTOU	ANULADO
	SUBSTITUÍDO
	DATA NOVEMBRO 1974

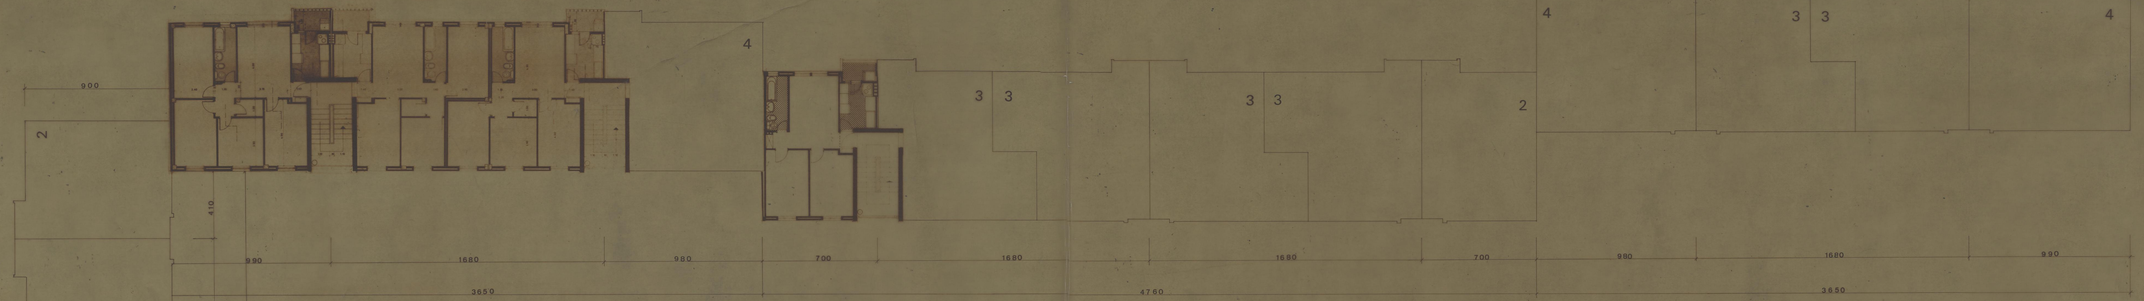

GRUPO DE MORADIAS POPULARES (Ampliação) LAGARTEIRO	CÂMARA MUNICIPAL DO PORTO DIRECÇÃO DOS SERVIÇOS DE HABITAÇÃO
ARQUITECTURA	DESENHO Nº 7
PLANTA DO EDIFÍCIO 12	ESCALAS 1:100
O ENG. CHEFE DESENHOU: PROJECTOU:	APROVADO SUBSTITUIDO DATA 10/NOVEMBRO 1976

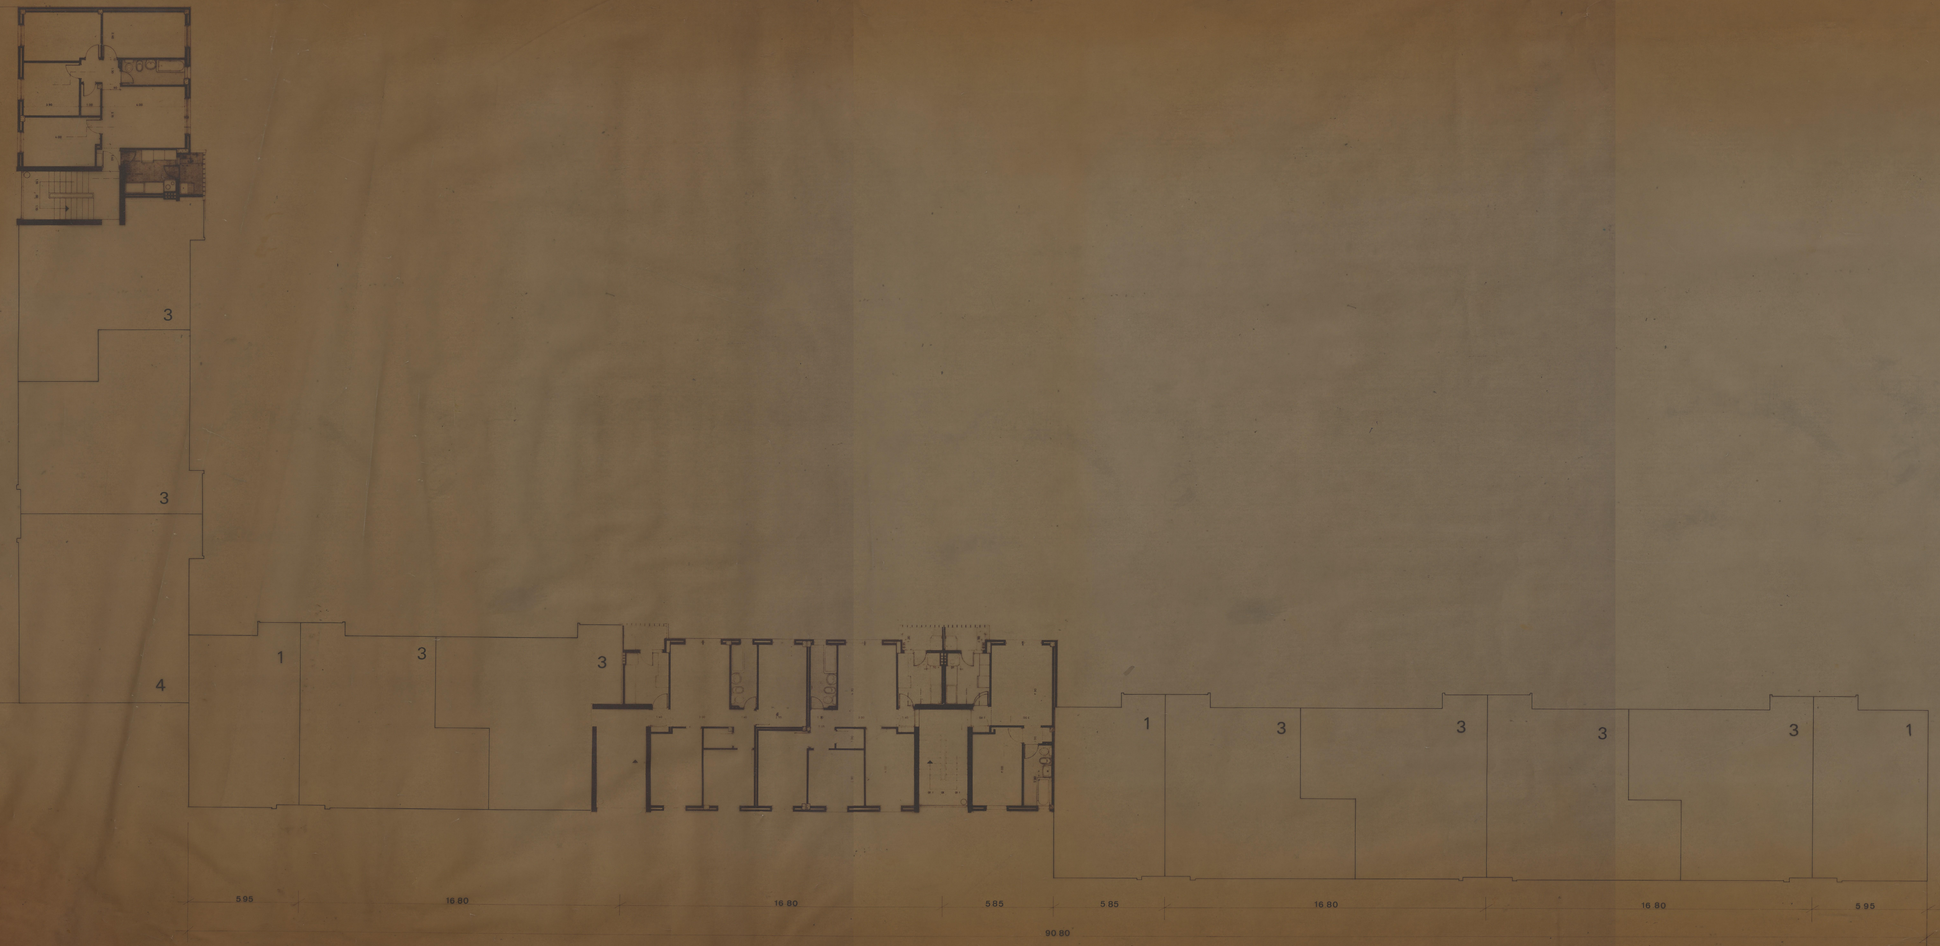

GRUPO DE MORADIAS POPULARES
(Ampliação) DO LAGARTEIRO
ARQUITECTURA

PLANTA DO EDIFÍCIO 13

O ENG. CHEFE
DESENHO
PROJECTO

CÂMARA MUNICIPAL DO PORTO
DIRECÇÃO DOS SERVIÇOS DE HABITAÇÃO
REPARTIÇÃO DE CONSTRUÇÃO DE CASAS

DESENHO Nº 10
ESCALAS 1:100
ANULADO
SUBSTITUI O Nº
DATA NOVEMBRO 1976

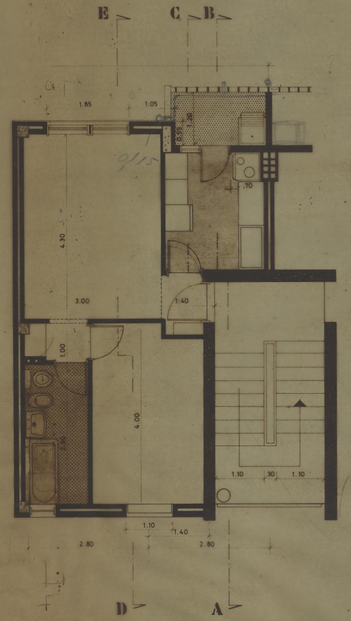

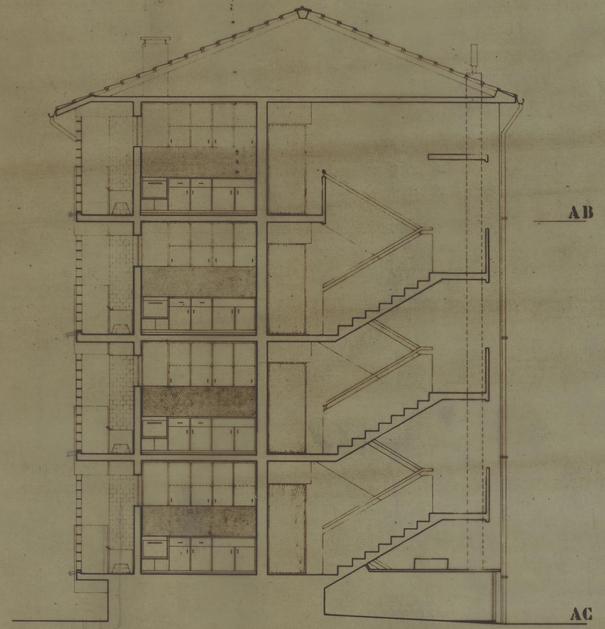

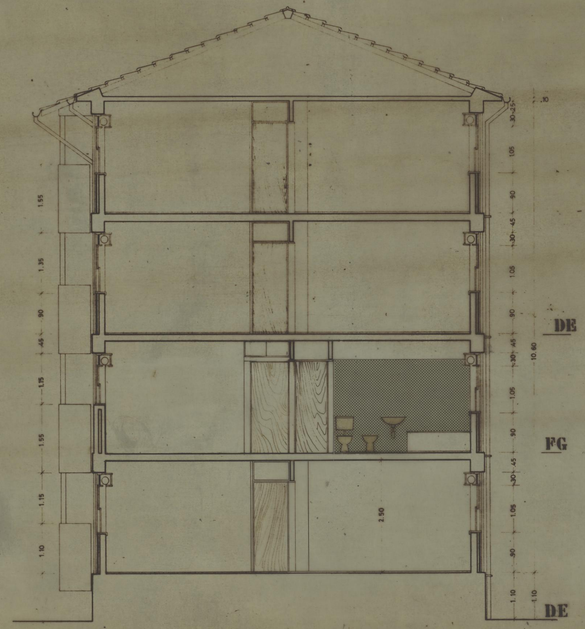

Alçados 1-13

GRUPO DE MORADIAS POPULARES (Ampliação) DO LAGARTEIRO		CÂMARA MUNICIPAL DO PORTO DIRECÇÃO DOS SERVIÇOS DE HABITAÇÃO REPARTIÇÃO DE CONSTRUÇÃO DE CASAS
ARQUITECTURA		
TIPO 1 — PLANTA PARCIAL E CORTES		DESENHO Nº 13
		ESCALAS 1:50 A3
O ENG. CHEFE	DESENHOU	ANULADO
	PROJECTOU	SUBSTITUÍDO
		DATA NOVEMBRO 1974

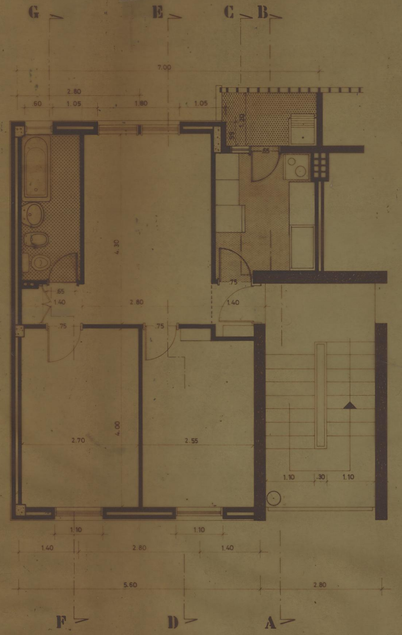

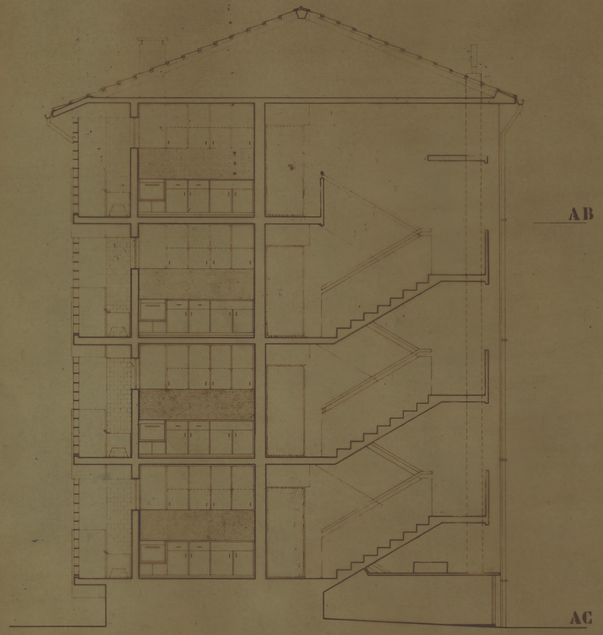

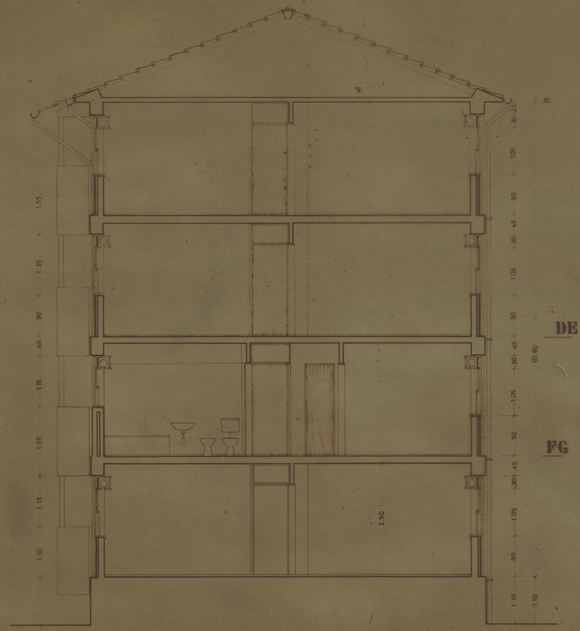
DE
FG
2.50
1.10
1.15
1.55
1.35
1.55
1.35
1.55
1.35

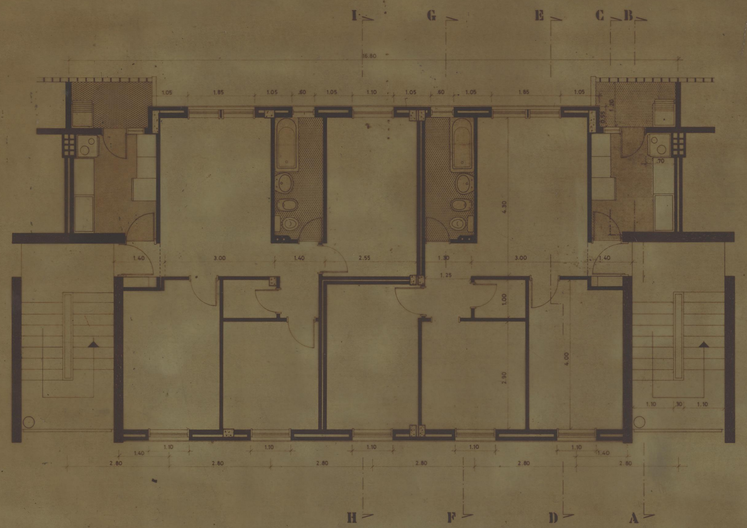

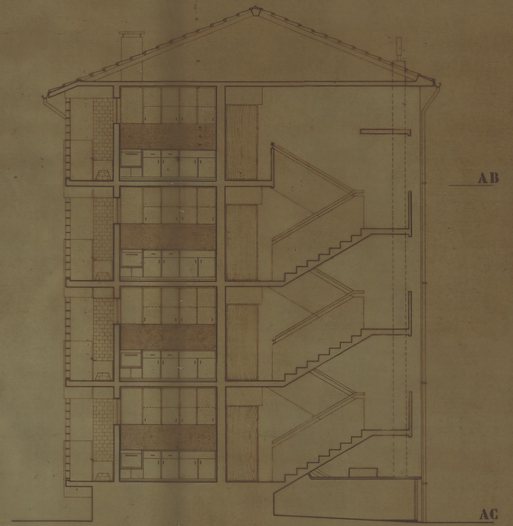

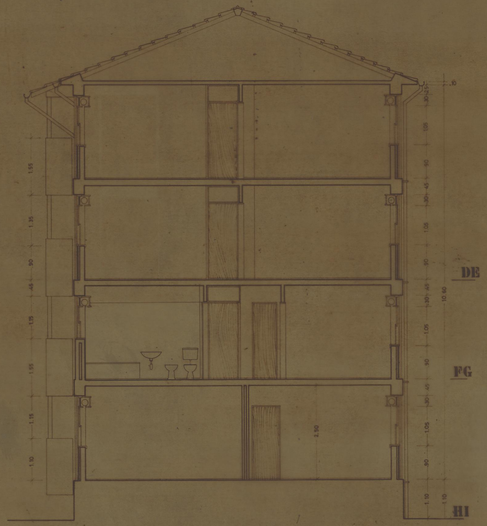

GRUPO DE MORADIAS POPULARES (Ampliação) DO LAGARTEIRO

ARQUITECTURA

TIPO 3

PLANTA PARCIAL E CORTES

CAMARA MUNICIPAL DO PORTO

DIRECÇÃO DOS SERVIÇOS DE HABITAÇÃO

DESENHO Nº 15

ESCALAS 1:50

ANULADO

SUBSTITUIDO

DATA NOVEMBRO 1974

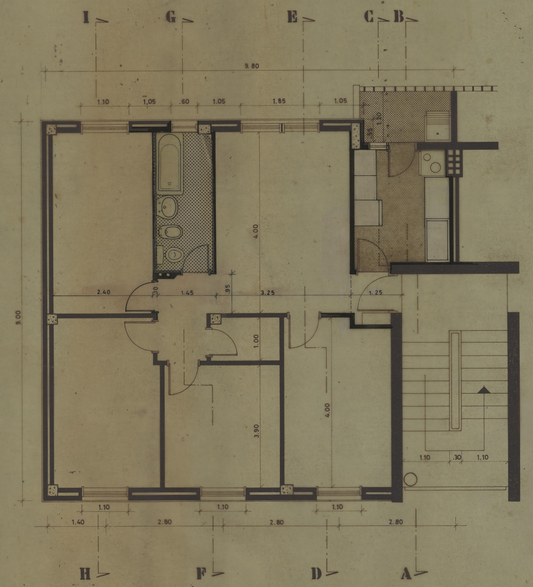

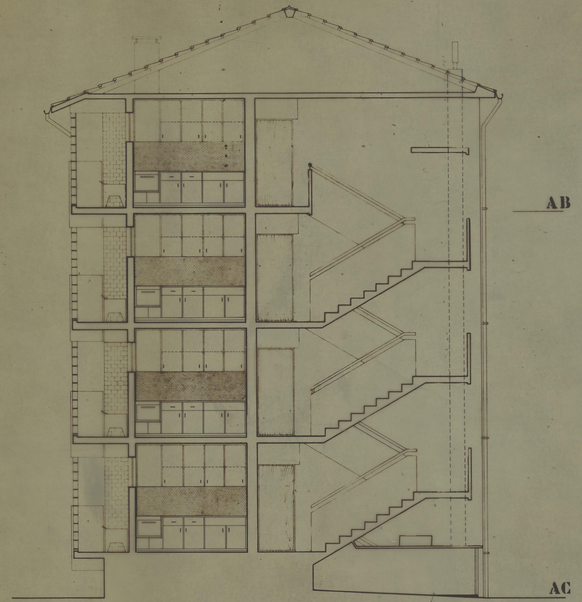

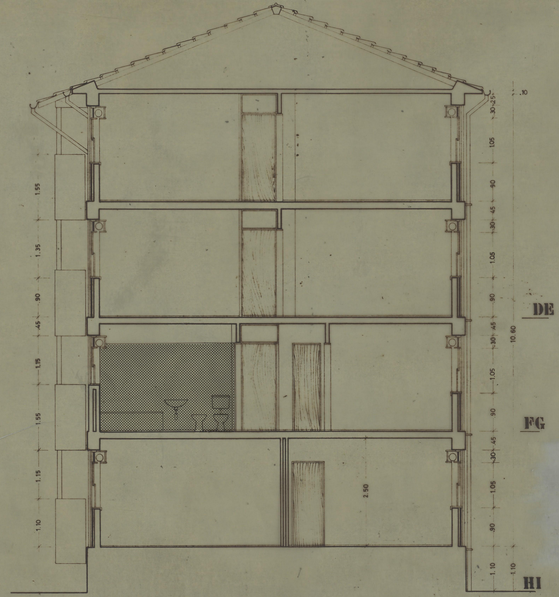

GRUPO DE MORADIAS POPULARES (Ampliação) DO LAGARTEIRO ARQUITECTURA		CAMARA MUNICIPAL DO PORTO DIRECÇÃO DOS SERVIÇOS DE HABITAÇÃO REPARTIÇÃO DE CONSTRUÇÃO DE CASAS
TIPO 4 — PLANTA PARCIAL E CORTES		DESENHO N.º 16 ESCALAS 1:50
O ENG. CHEFE	DESENHOU PROJECTOU	ANULADO SUBSTITUÍDO DATA NOVEMBRO 1974