



54




C

D


ALÇADO
ESCALA 1:10




CORTE AB
ESCALA 1:10

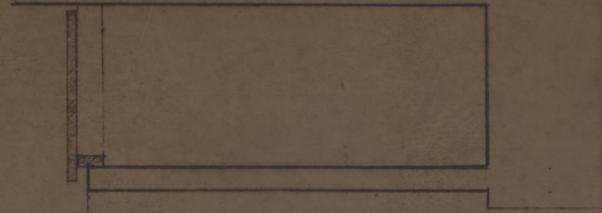

topo falso sobre o vertice do
Es 1:10

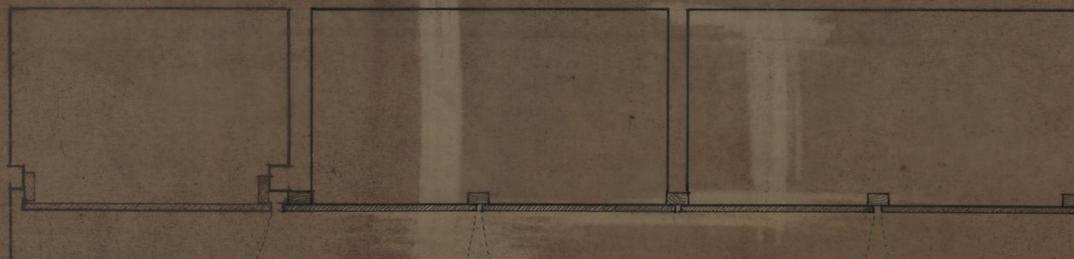

CORTE CD
ESCALA 1:10

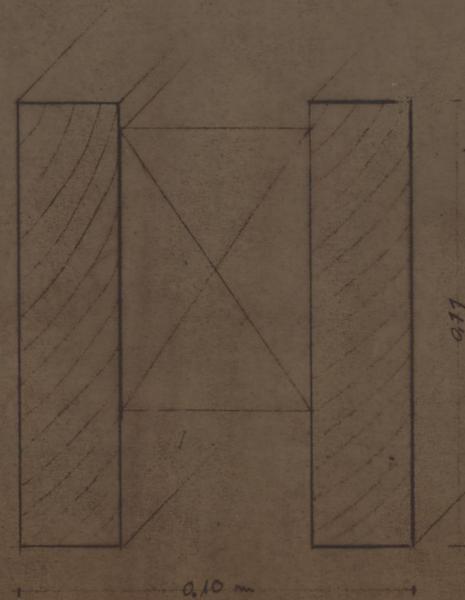

sanefa
Es. 7.10.

MÓVEIS DE COZINHA

GRUPO DE MORADIAS POPULARES (Amp) DO LAGARTEIRO		CAMARA MUNICIPAL DO PORTO	
ARQUITECTURA		DIRECÇÃO DOS SERVIÇOS DE HABITAÇÃO	
COZINHA		REPARTIÇÃO DE CONSTRUÇÃO DE CASAS	
O. ENG. CHEFE.	DESENHO:	DESENHO N.º	6
PROJECTOU:		ESCALAS	1:10
		ANULADO	
		SUBSTITUÍDO	
		DATA	NO VEMBRO 1974