

-  — PONTO DE LUZ — NO TECTO

 — PONTO DE LUZ — EM APLIQUE

 — ARMADURA DO TIPO SPOT — NO TECTO

 — ARMADURA DE ILUMINAÇÃO FLUORESCENTE

 — ARMADURA DE ILUMINAÇÃO FLUORESCENTE COM DIFUSOR

 — ARMADURA DO TIPO LETREIRO DE SAÍDA (NORMAL)

 — ARMADURA DO TIPO LETREIRO DE SAÍDA (EMERGÊNCIA)

 — INTERRUPTOR

 — COMUTADOR DE LUSTRE

 — COMUTADOR DE ESCADA

 — COMUTADOR DE ESCADA DUPLO

 — INVERSOR

 — BOTÃO DE PRESSÃO NORMAL

 — BOTÃO DE PRESSÃO LUMINOSO

 — CAIXA DE DERIVAÇÃO

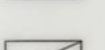
 — CAIXA DE APARELHAGEM FUNDA / PASSAGEM

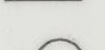
 — CAIXA DE APARELHAGEM/APLIQUE

 — TOMADA MONOFÁSICA COM POLO DE TERRA TIPO SCHUKO

 — TOMADA TRIFÁSICA COM POLO DE TERRA TIPO SCHUKO

 — QUADRO ELÉCTRICO (NORMAL)

 — QUADRO ELÉCTRICO (EMERGÊNCIA)

 — CILINDRO

 — BOTONEIRA PORTEIRO ELÉCTRICO

 — TRINCO ELÉCTRICO

 — INTERCOMUNICADOR

 — BOTÃO DE CAMPAÍHA

 — BOTÃO DE CAMPAÍHA DE PUXADOR

 — CAMPAÍHA

 — QUADRO DE ALVOS

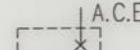
 — ALIMENTADOR/MISTURADOR/AMPLIFICADOR DE T.V./RÁDIO

 — REPARTIDOR DE T.V./RÁDIO

 — DERIVADOR DE T.V./RÁDIO

 — TOMADA DE T.V./RÁDIO
-  — PORTINHOLA

 — CONTADOR DE ENERGIA

 — APARELHO DE CORTE DE ENTRADA A.C.E.

 — RELÉ TARIFÁRIO

 — TRANSFORMADOR DE INTENSIDADE

 — INTERRUPTOR

 — DISJUNTOR MAGNETOTÉRMICO

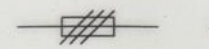
 — INTERRUPTOR DIFERENCIAL

 — DISJUNTOR DIFERENCIAL

 — CONTACTOR

 — AUTOMÁTICO DE ESCADA

 — INTERRUPTOR HORARIO SIMPLES

 — CORTA CIRCUITOS FUSÍVEL

 — TRANSFORMADOR COM ENROLAMENTOS SEPARADOS

 — CORTA CIRCUITOS FUSÍVEIS A.P.C. 2A E INDICADORES DE TENSÃO

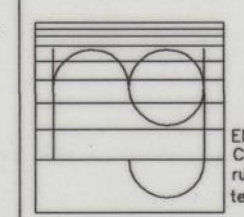
 — ALIMENTADOR DO SISTEMA DE INTERCOMUNICAÇÃO

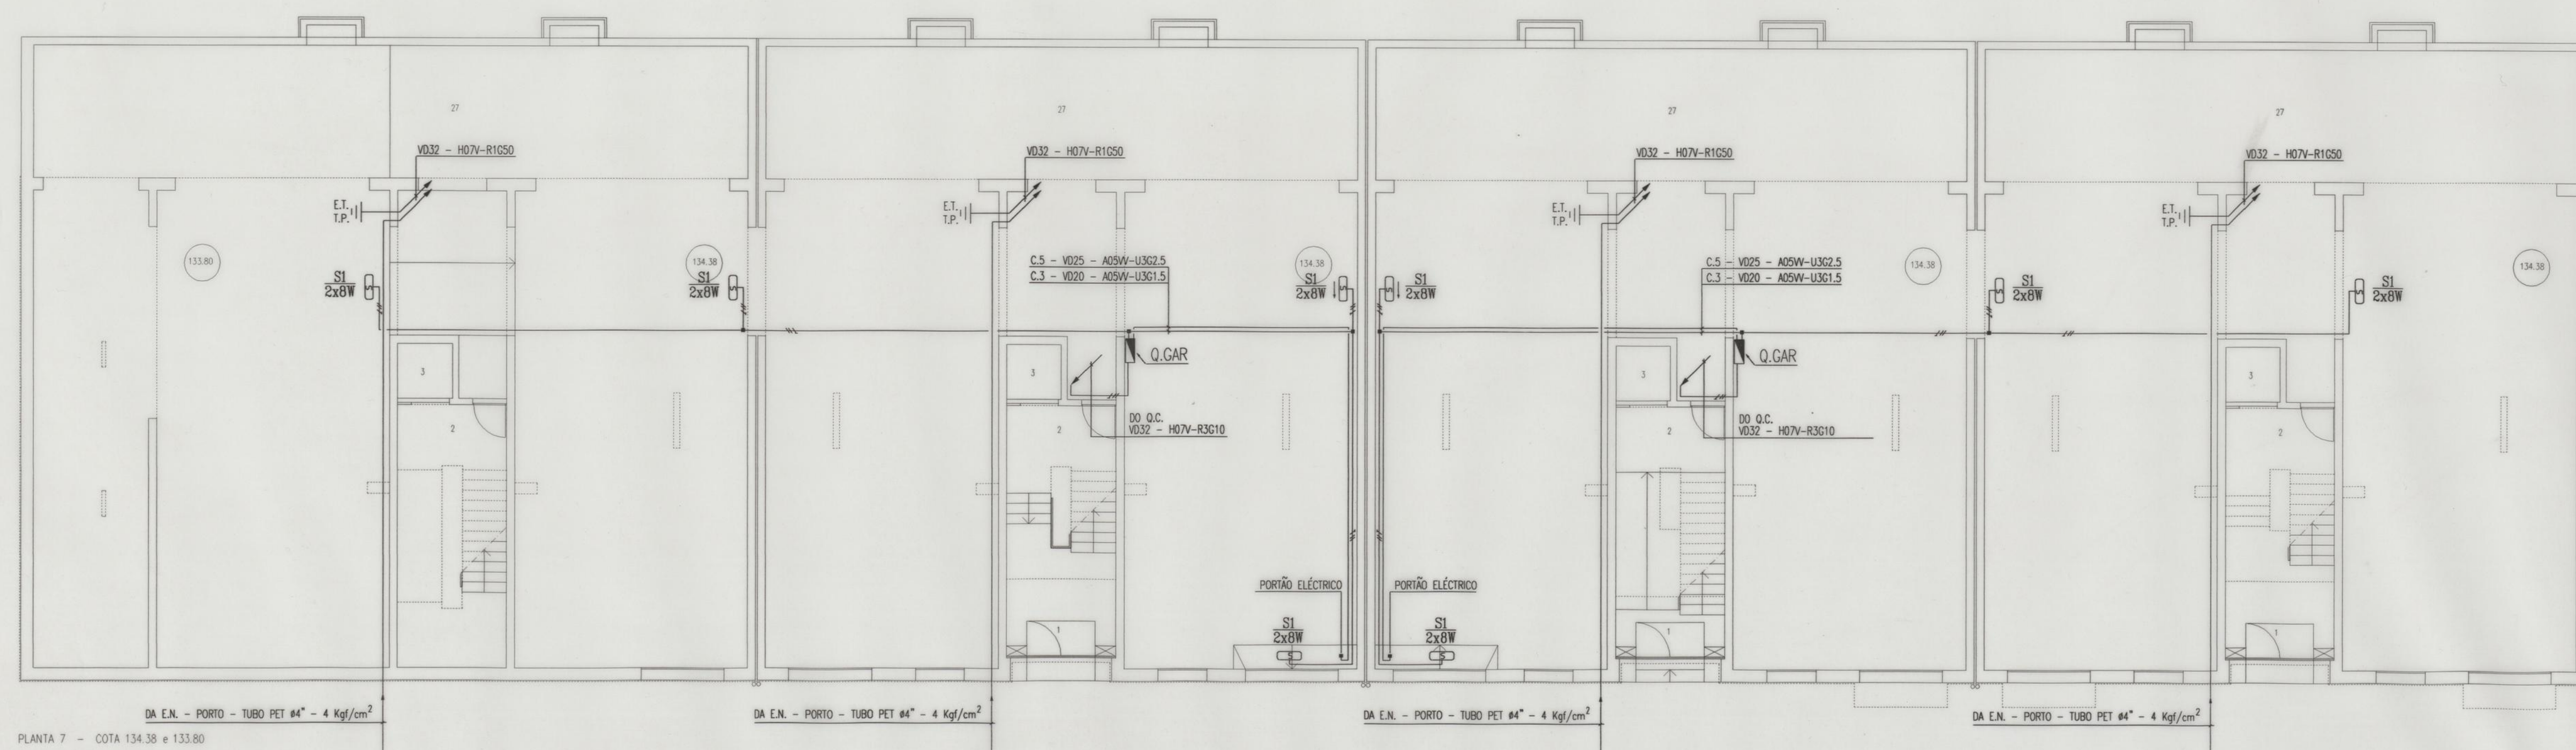
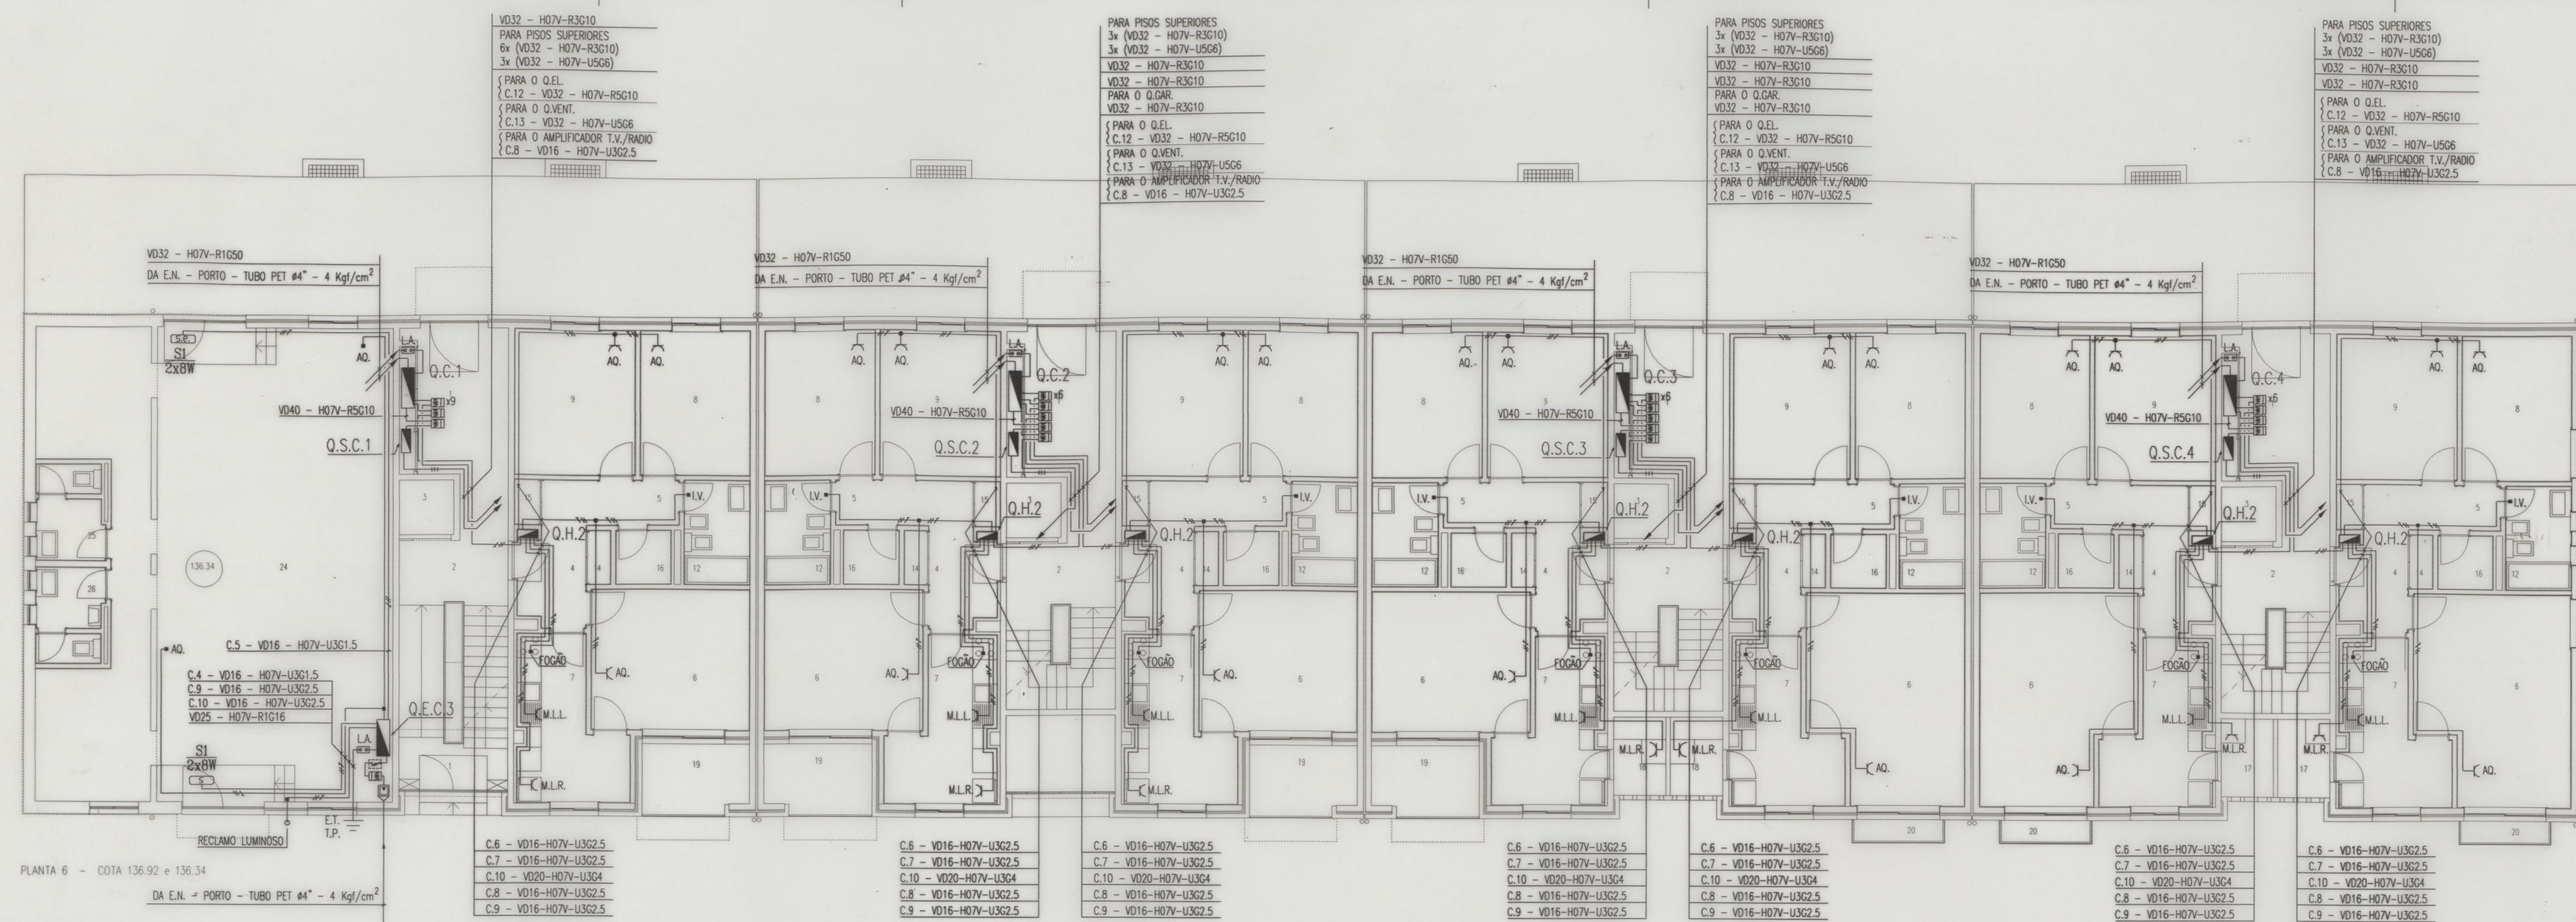
 — INDICADOR DE TENSÃO

 — LIGADOR AMOVÍVEL

 — ELECTRODO DE TERRA

FERSIR - TELAS FINAIS

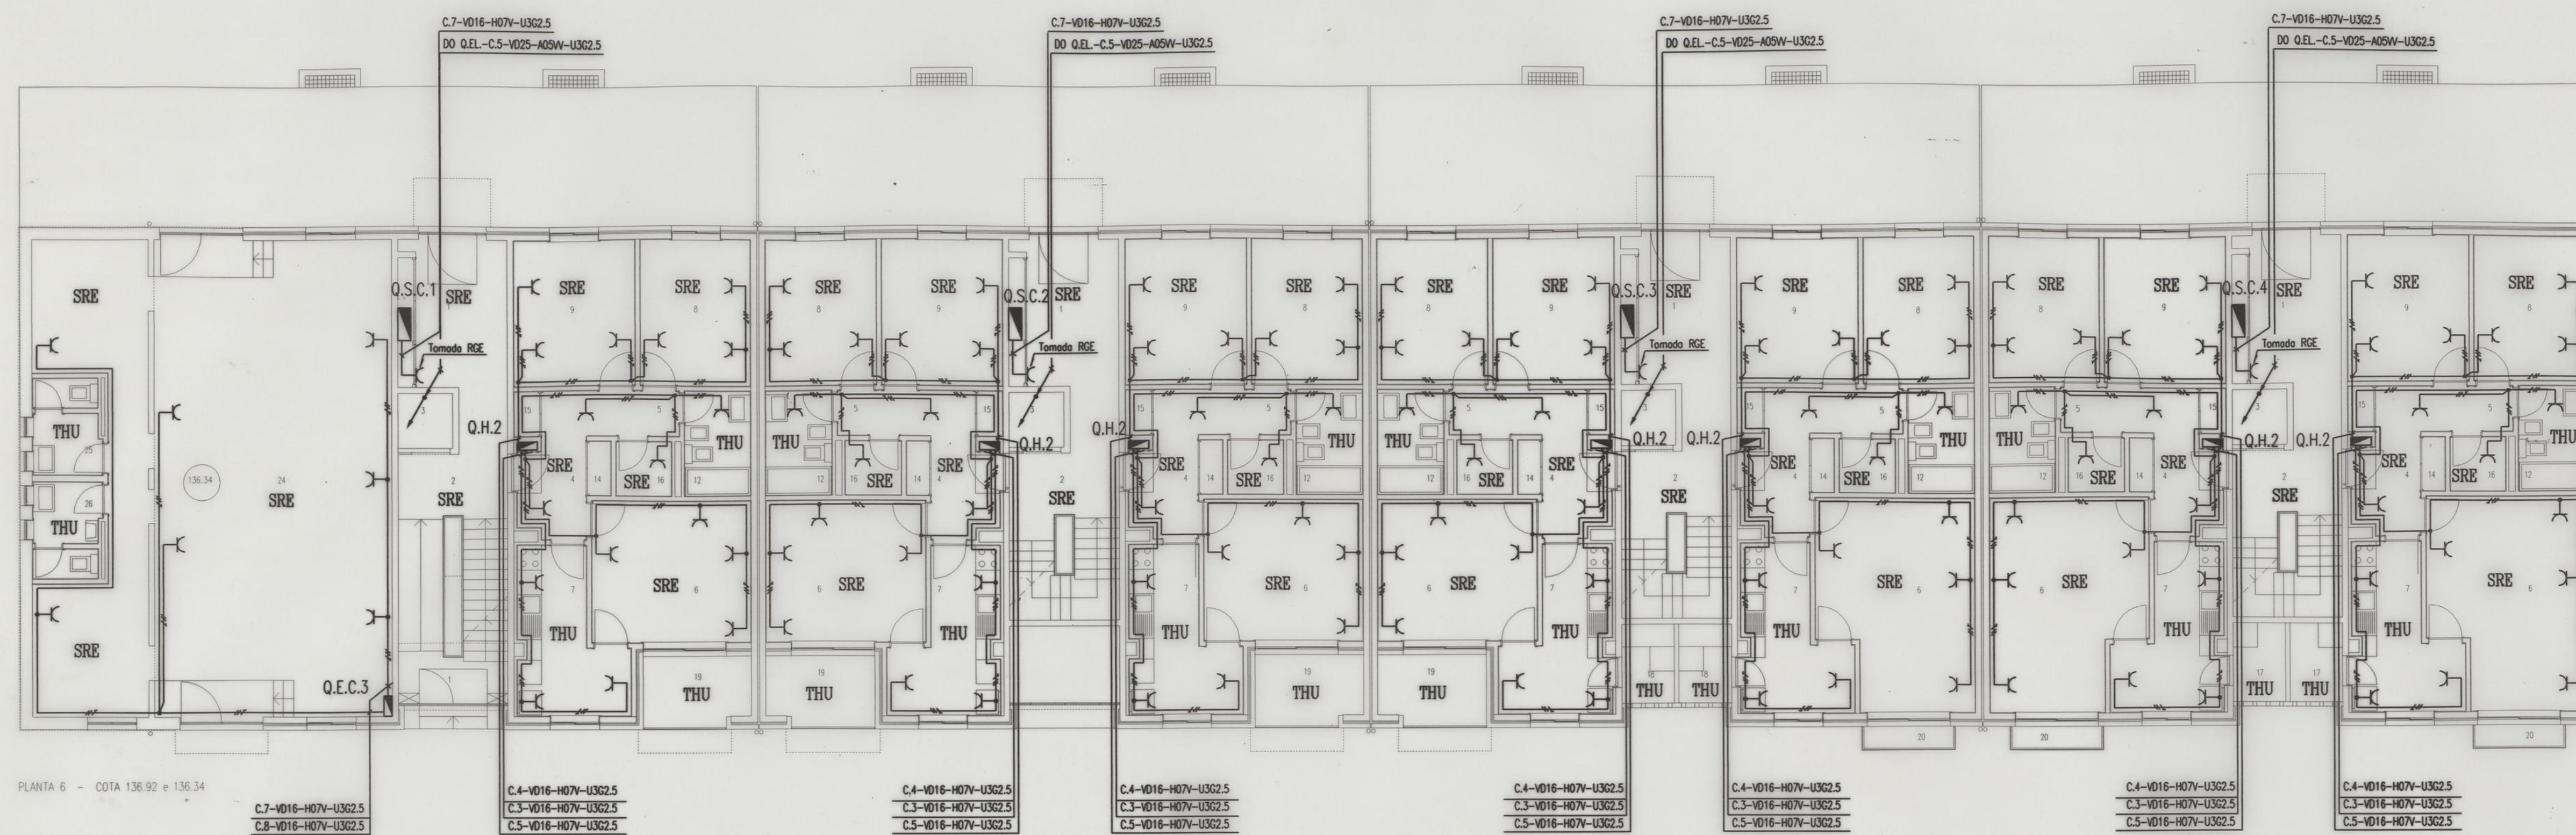
Desenho:	CAD	CAMARA MUNICIPAL DO PORTO		Desenho nº
Projector:	11-95	GRUPO DE HABITAÇÕES SOCIAIS NAS ANTAS		206.95.001
Escala:	1:1	PORTO	Projecto nº	206.95
PROJECTO DAS INSTALAÇÕES ELÉCTRICAS				
- SIMBOLOGIA				
PROJECTO DE EXECUÇÃO		EDIFÍCIO 1		
Este desenho é propriedade de ENGENHEIRO RODRIGUES GOMES E ASSOCIADOS, Lda e não pode ser reproduzido, divulgado ou copiado no todo ou em parte, sem autorização expressa. Reservados todos os direitos pela legislação em vigor. DEC-LEI 83/85 (14 Mar.)				



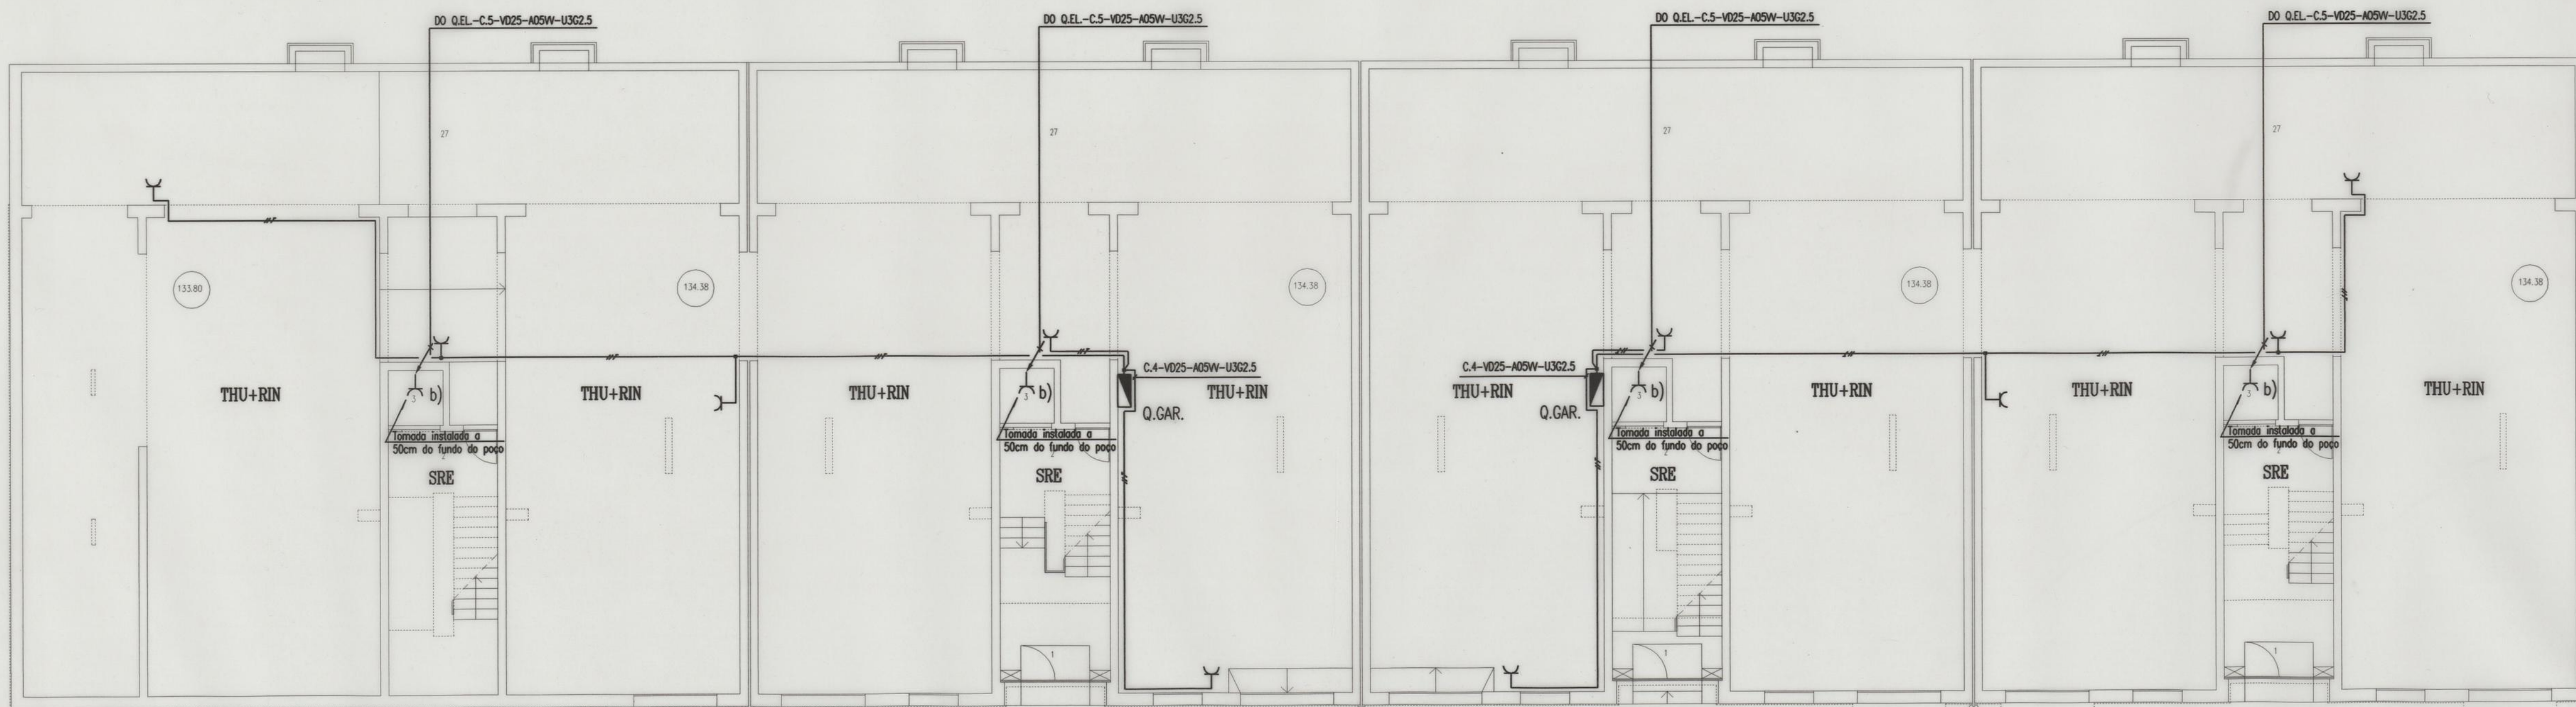
FERSIR - TELAS FINAIS

Desenho:	11-95	CAD	CAMARA MUNICIPAL DO PORTO GRUPO DE HABITAÇÕES SOCIAIS NAS ANTAS PORTO	Desenho nº	206.95.010
Projecto:	11-95	RG&A		Projecto nº	206.95
Escala:	1:100				
PROJECTO DAS INSTALAÇÕES ELÉCTRICAS					
- ALIMENTAÇÃO E DISTRIBUIÇÃO DE ENERGIA					
- ALIMENTAÇÃO DE EQUIPAMENTOS					
- INSTALAÇÃO DE LETEIROUS DE SAÍDA					
EDIFÍCIO 1					
PLANTAS NÍVEIS 6 E 7					
Este desenho é propriedade de ENGENHEIRO RODRIGUES GOMES E ASSOCIADOS, Lda e não pode ser reproduzido, divulgado ou copiado no todo ou em parte, sem autorização expressa. Reservados todos os direitos pela legislação em vigor. DEC-LEI 83/85 (14 Mar.)					





PLANTA 6 - COTA 136.92 e 136.34



PLANTA 7 - COTA 134.38 e 133.80

- LEGENDA:
1. ATRIO
 2. CAIXA DE ESCADAS
 3. ELEVADOR
 4. VESTIBULO
 5. CIRCULACAO
 6. SALA
 7. COZINHA
 8. QUARTO
 9. QUARTO
 10. QUARTO
 11. QUARTO
 12. BANHO
 13. BANHO
 14. ARRUMOS
 15. ARRUMOS
 16. ARRUMOS
 17. LAVANDARIA
 18. LAVANDARIA
 19. VARANDA INTERIOR
 20. VARANDA EXTERIOR
 21. VARANDA EXTERIOR
 22. CASA-MAD. DO ELEVADOR
 23. SOTAO
 24. EQUIPAMENTO
 25. SANITARIO
 26. SANITARIO
 27. GARAGEM

FERSIR - TELAS FINAIS

NOTA:
b) - TOMADA MONOFASICA TIPO SCHUKO 16A SALIENTE

Desenhado:	CAD	CAMARA MUNICIPAL DO PORTO		Desenho n°
Projectado:	11-95	GRUPO DE HABITACOES SOCIAIS NAS ANTAS		206.95.014
Escala:	1:100	PORTO		Projecto n° 206.95
PROJECTO DAS INSTALACOES ELÉCTRICAS				
- INSTALACAO DE TOMADAS DE USOS GERAIS				
- CLASSIFICACAO DE LOCAIS				
EDIFICIO 1				
PLANTAS NIVEIS 6 E 7				
Este desenho é propriedade de ENGENHEIRO RODRIGUES GOMES E ASSOCIADOS, Lda e não pode ser reproduzido, divulgado ou copiado no todo ou em parte, sem autorizacao expressa. Reservados todos os direitos pela legislação em vigor, DEO-LEI 63/85 (14 Mar.)				

