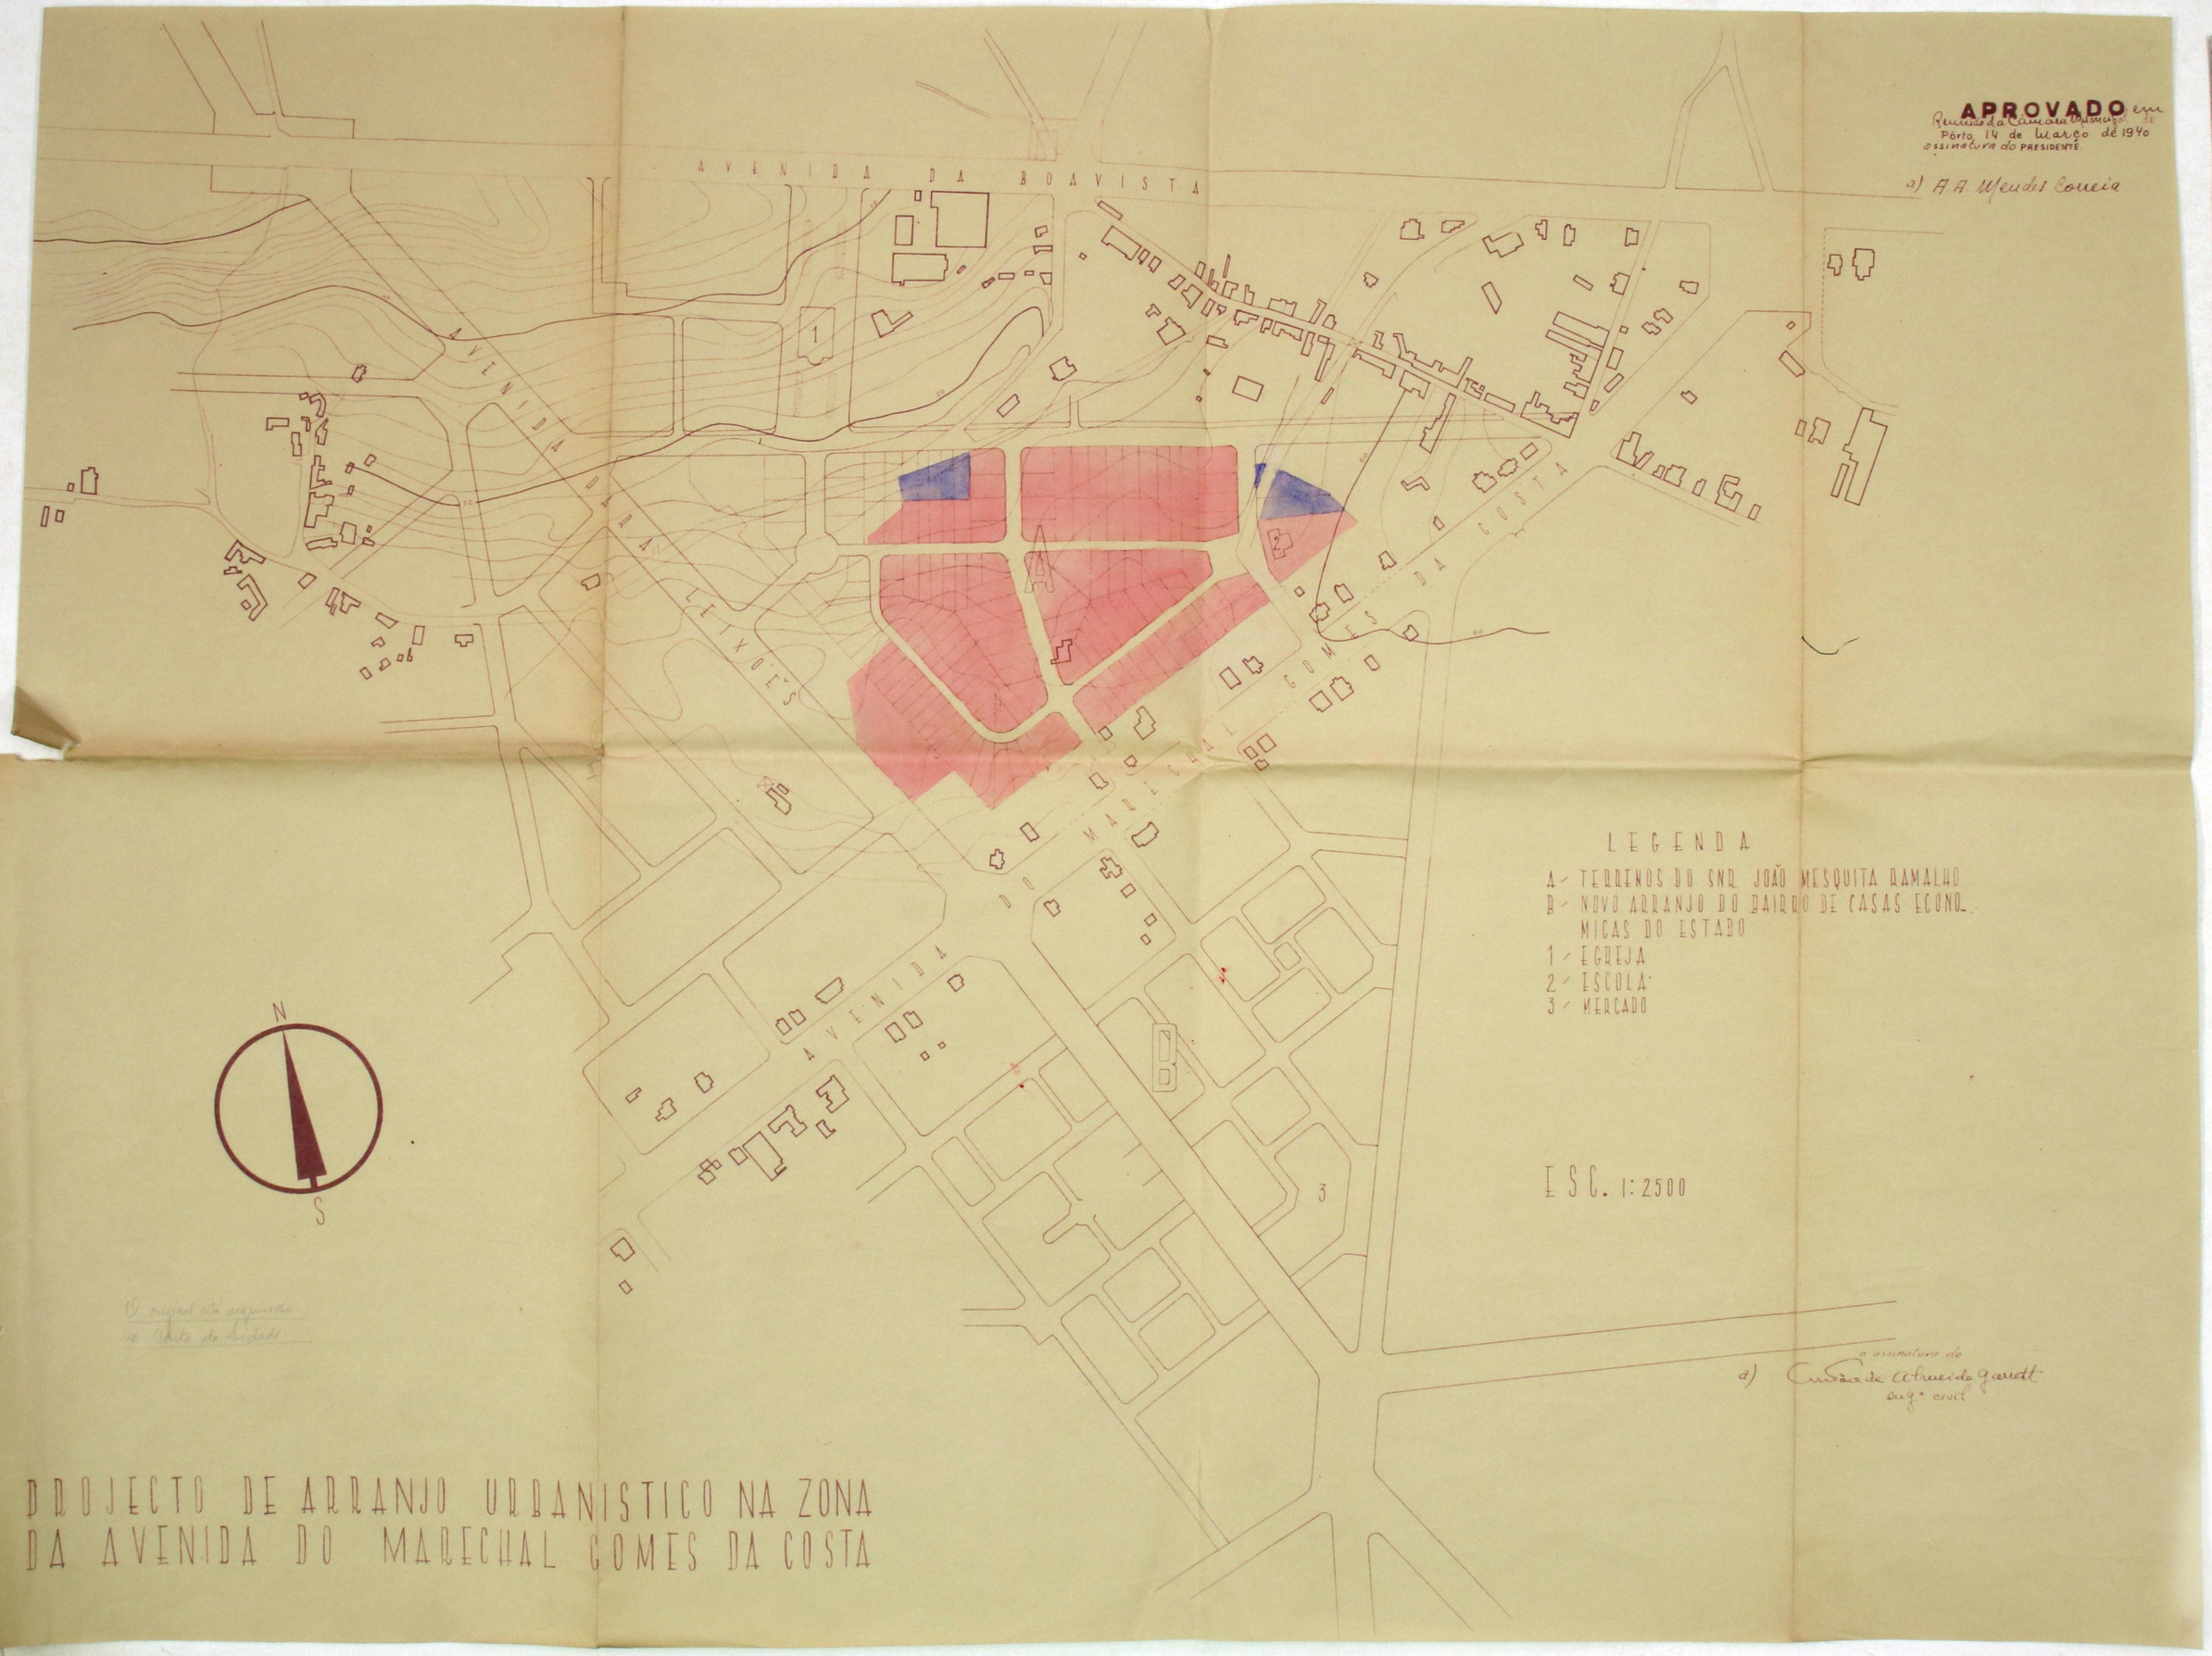

APROVADO em Reunião da Câmara Municipal do Pôrto, 14 de Março de 1940
assinatura do PRESIDENTE
a) A. A. Mendes Correia

O original está arquivado no Porto da Cidade

PROJECTO DE ARRANJO URBANISTICO NA ZONA DA AVENIDA DO MARECHAL GOMES DA COSTA

CÂMARA MUNICIPAL DO PORTO

·C.E.P.G.U.·

PLANO PARCIAL DE URBANIZAÇÃO ENTRE AS AVENIDAS DA BOAVISTA E MARECHAL GOMES DA COSTA

DIVISÃO DE TALHÕES E ALINHAMENTOS DE EDIFÍCIOS

ESCALA 1/2500

O ARQUITECTO URBANISTA

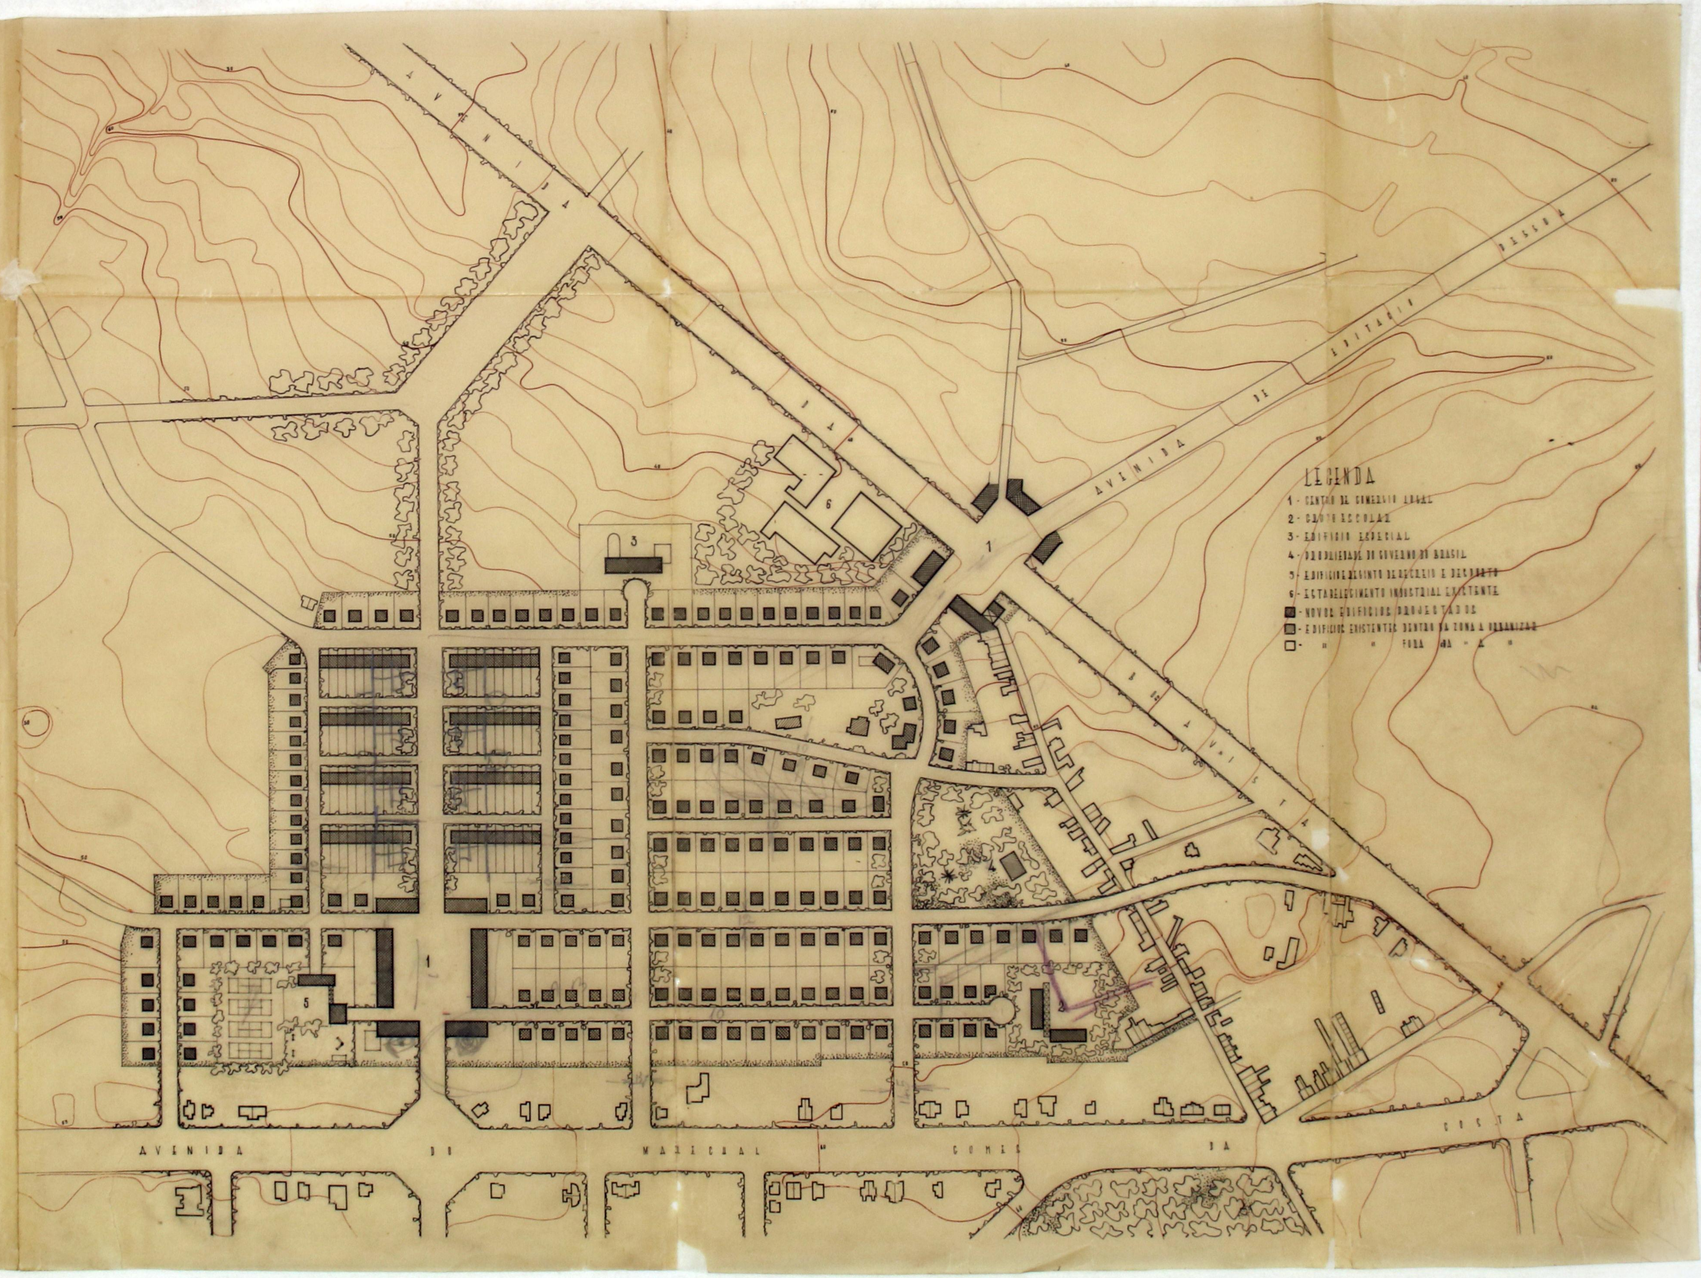

PLANO PARCIAL DE URBANIZAÇÃO ENTRE AS AVENIDAS DA BOAVISTA E MARECHAL G. DA COSTA

NOVO ESTUDO DO CENTRO COMERCIAL E CÍVICO

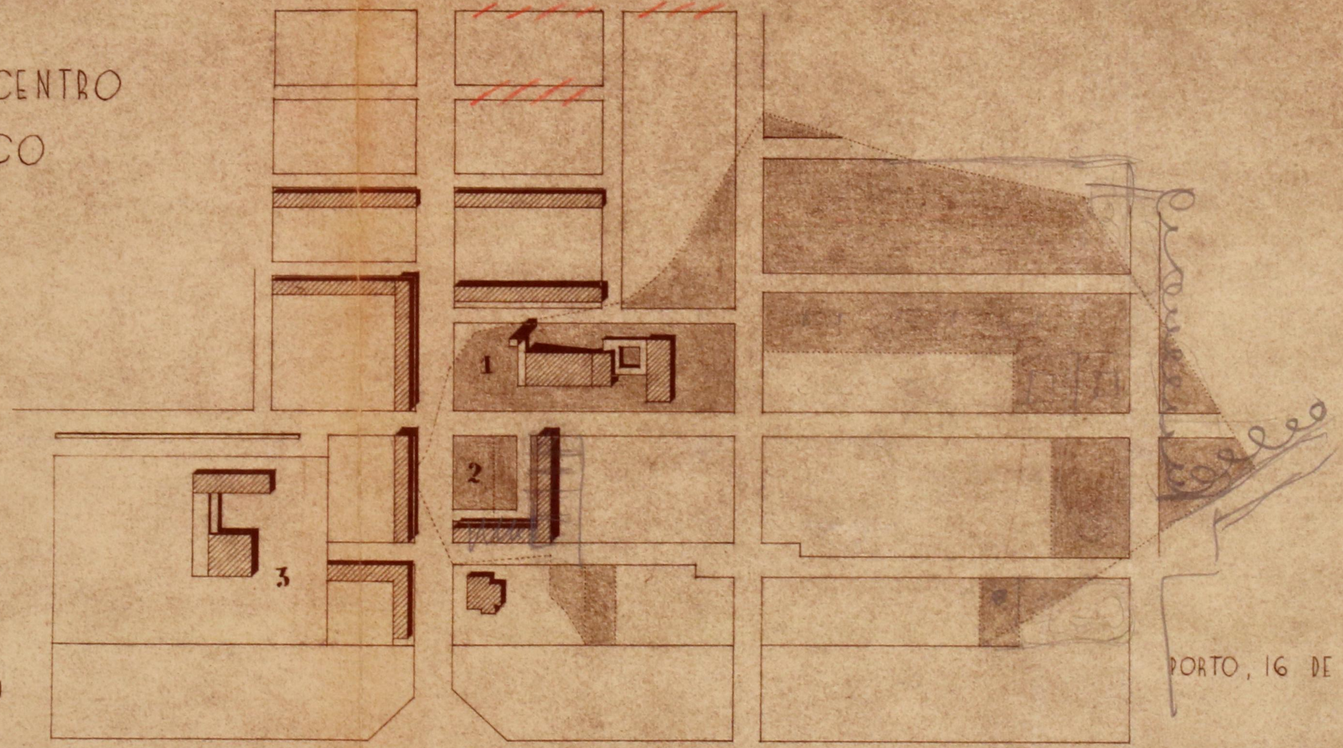

LEGENDA

1-IGREJA E RESIDÊNCIA ECLESIÁSTICA

2-CENTRO DE COMÉRCIO LOCAL

3-EDIFÍCIO E RECINTO DE RECREIO E DESPORTO

TERRENO MUNICIPAL

PORTO, 16 DE ABRIL DE 1948

C.M.P.

D. S. U. O.

GABINETE DE URBANIZAÇÃO

PLANO PARCIAL DE URBANIZAÇÃO ENTRE AS AVENIDAS DA BOAVISTA E MARECHAL GOMES DA COSTA

DIVISÃO DE TALHÕES E ALINHAMENTOS DE EDIFÍCIOS

ESCALA 1:1000

JULHO DE 949