5-CMP/2 (403)
C/15-vol 29

1 2

Aqueducto da Rua de S. João.

---

1 - Planta.
2 - Corte longitudinal.
3 - Perfis transversaes.

Visto

Aqueducto da Rua de S. João

Planta.

Escala de $\frac{m}{m}$ 0,005 por 1,00

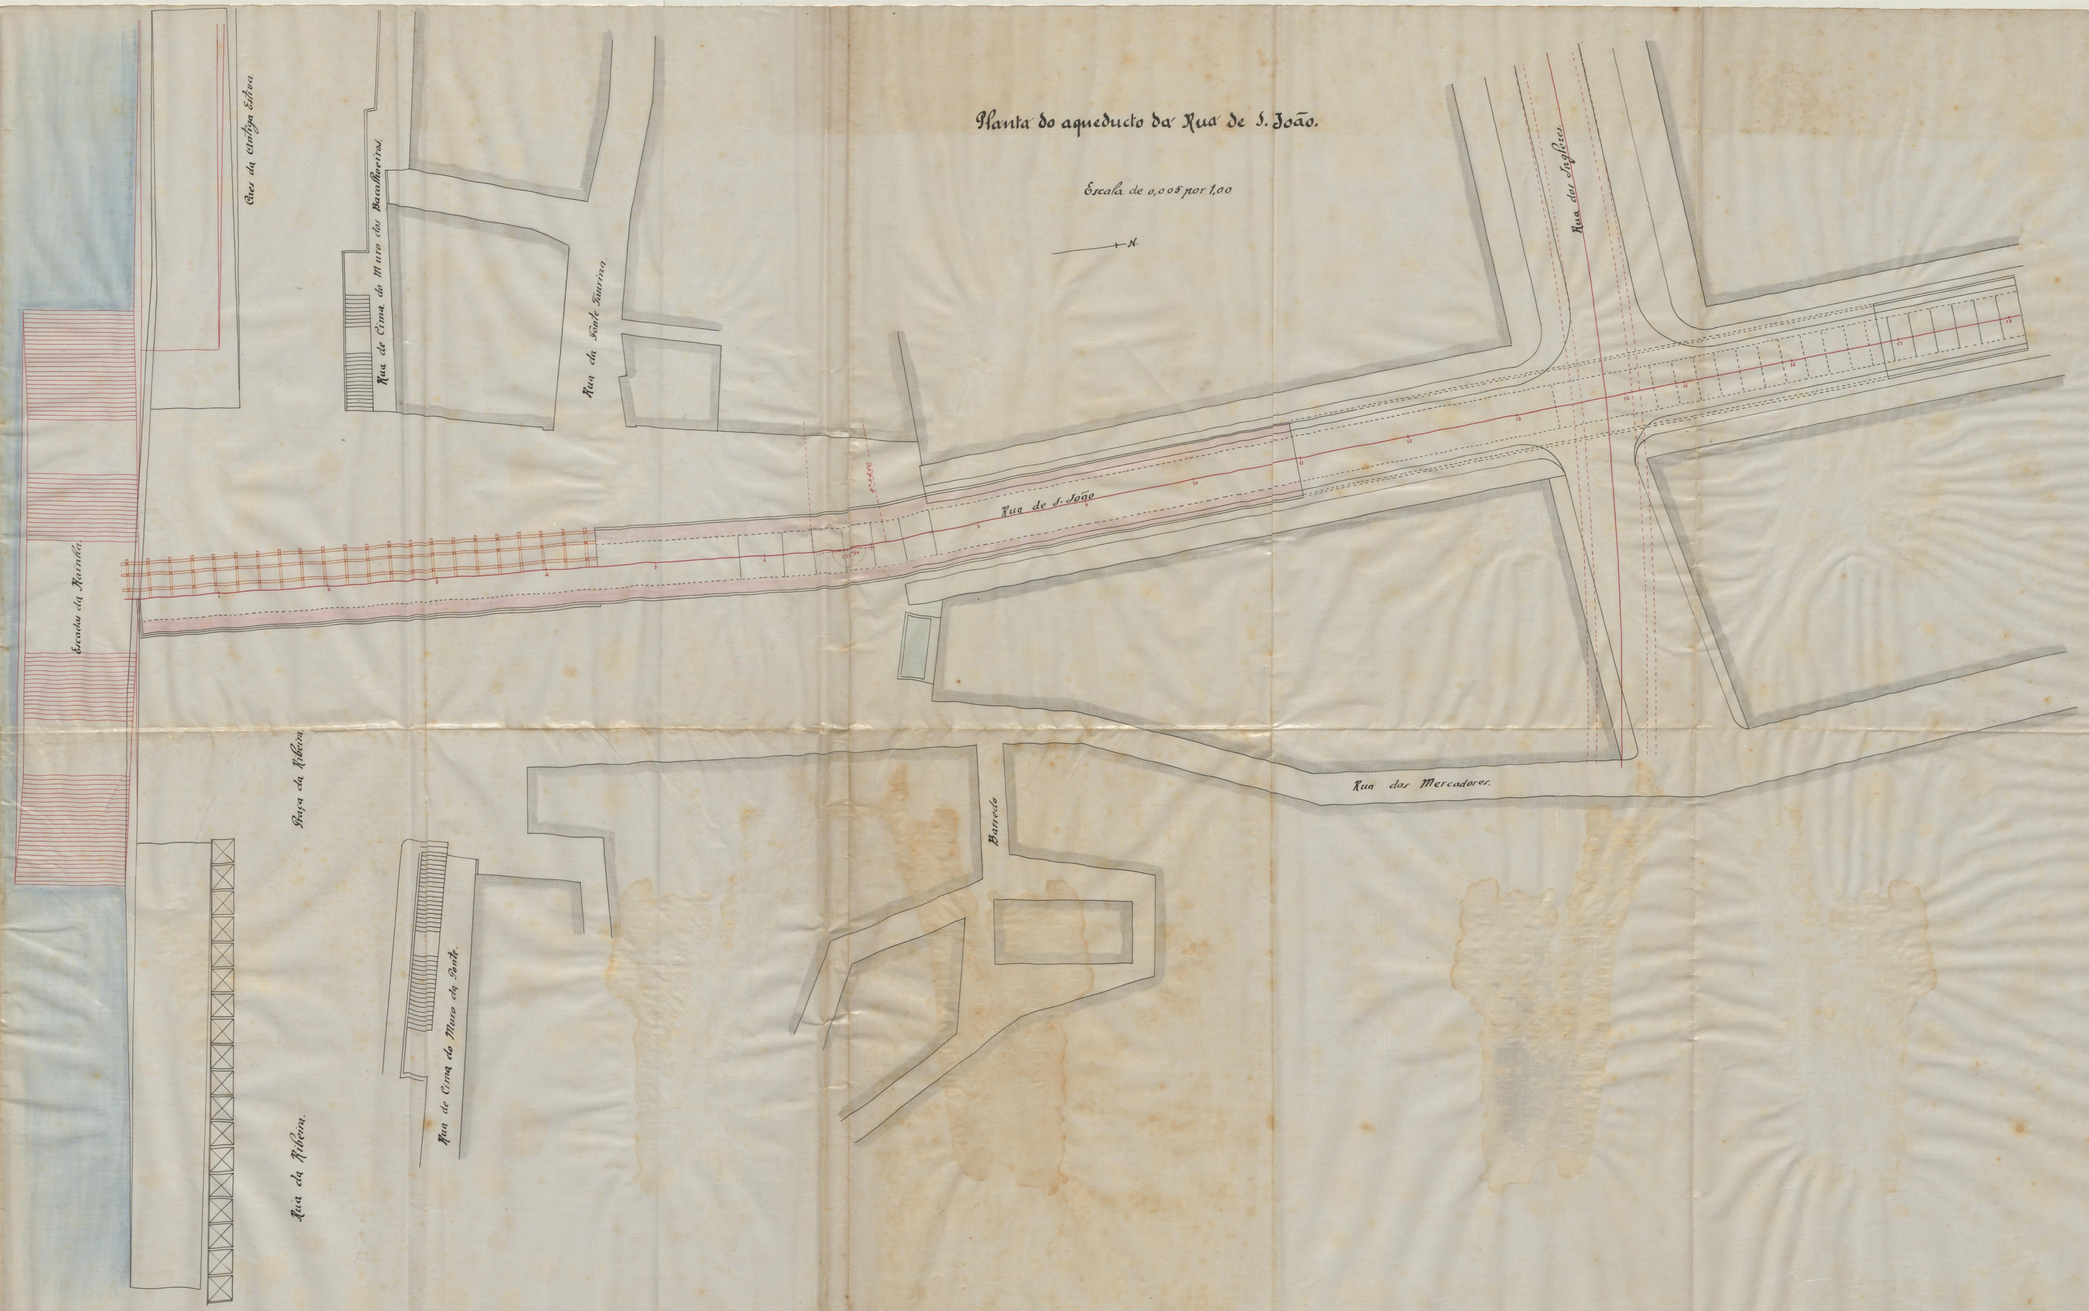

Aqueducto da Rua de S. João

Perfis transversaes.

Escala de 0m,5 por 1m

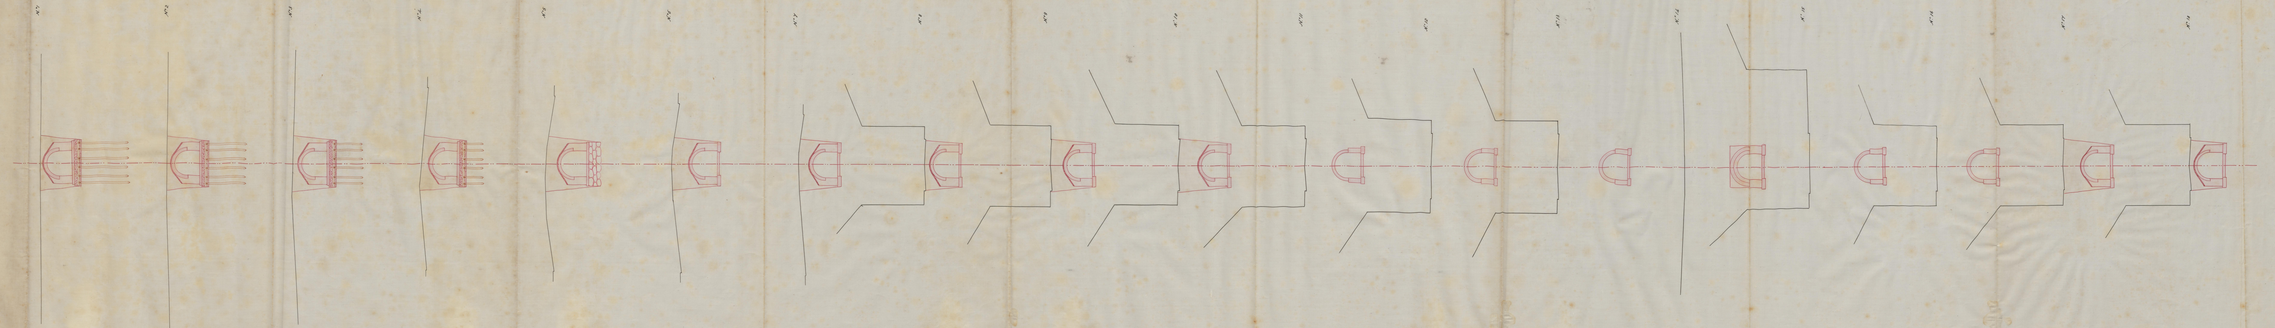

Aqueducto da Rua de S. João.

Corte longitudinal

Escala de 0,005 p. 1,00

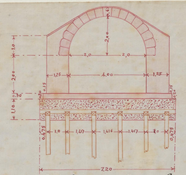

Corte transversal por a. b.

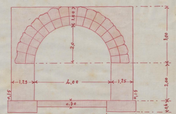

Corte transversal por c. d

Corte em e. f.

Escala de 0,01 por 1,00