

*Licença para
Saída da infan-
taria. Part. Pres. do
M. P. M., 19 de Setembro
de 1890*



B213424

Emma
Ed - Camara

Dix Augusto Martins Pestana Bayann, que
pretende reconstruir a sua casa sita
na rua da Quinta N^o 265 freguesia da
Foz, conforme indica no projecto junto
por isso //

P^e a V. E. se digne
conceder - l'he a pre-
cisa licença.

PG. Two REIS
LICENÇA N. 2
GUIA N. 2

Porto 14 de Setembro de 1900

Pelo reg. to

Село келг.
Jaaguim Keneq

De la guia N.º 267 de 25 de Setiembre de 1900 foi depositado no Cofre Municipal a quantia de cinco mil reis a que se refere a informaçães da Repartição técnica junta ao presente requerimento.

Barricade
Ed. B. H.

E. B. H. ^{est}

Nº 408-1900
Fam



Alfama Pritz e Puer
de Curitiba 19 de Setembro
de 1900
Mina

104

Augusto Martinus Testana Bayana,
dono da casa N.º 255 da rua da
Quinta, freguesia da Foz, pretende
reconstruir a referida casa e res-
pectivos muros de vedação, em har-
monia com o projecto já feito, as-
sim como pretende aliar um poço
no quintal da mesma casa.

As paredes da casa assim como
os muros de vedação são de pedra de
granito assente em argamassa de
cal e areia. Os tranqueamentos são
de madeira de castanho, empregando-
se no pavimento de terrazzo vigas
de ferro I. Os soalhos, tapanentos
e quarnizações interiores são de
madeira de pinho. A madeira dos
cunilhos e quarnizações exteriores
será de castanho. A telha para
a cobertura será de fabrico nacional
typo da de Manselha.

A fassa das latrinas será de pedra
d'alvenaria argamassada, quarnizada
interiormente a argamassa de cimento

e areia e colheita de lagos, terá
o respectivo título de ventilação e
será apresentada conforme o disposto
nas portarias Municipais.

B210834



Exma. Camara
Municipal

Antonio Vieira, mestre d'obras,
declara para os effectos do Regu-
lamento de 6 de Junho de 1895-
que assume a responsabi-
lidade da obra de recons-
trução da casa N.º 255 da
rua da Geriunta, na Foz,
pertencente ao Sr. August
Martins Pestana Bayam,
assim como da abstenção
d'um poço e reconstrução
de muros de vedação.

Porto 12 de Setembro de 1900
A. M. Vieira

Reconheço a assignatura supra.

Porto, 12 de Setembro
de mil e novecentos.

[Handwritten signature]

550.



[Handwritten signature]

Da Prefeitura
M. Cabral
Arquiteto

Alçados:


Lado Norte.




Lado Sul.




Lado Poente.

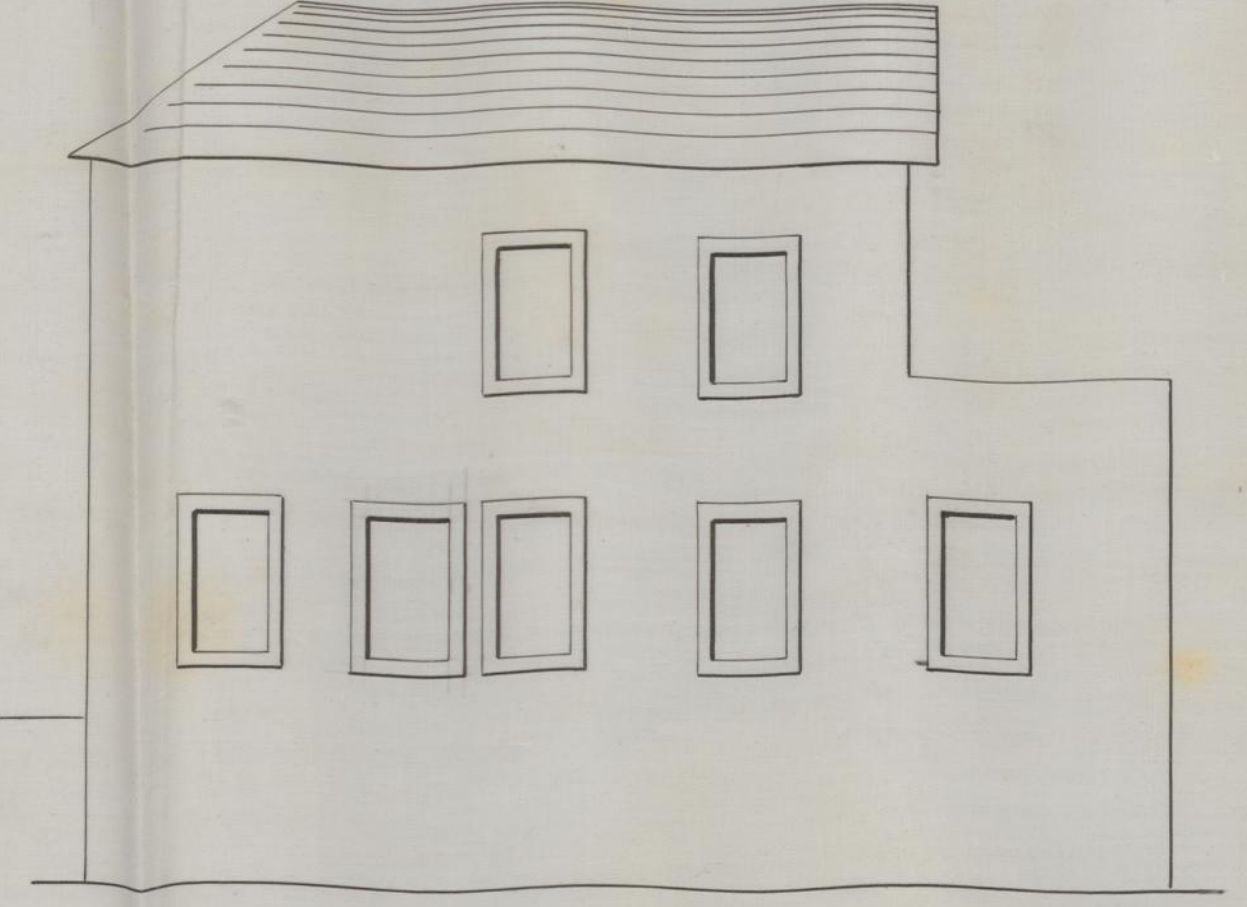

Lado Nascente.

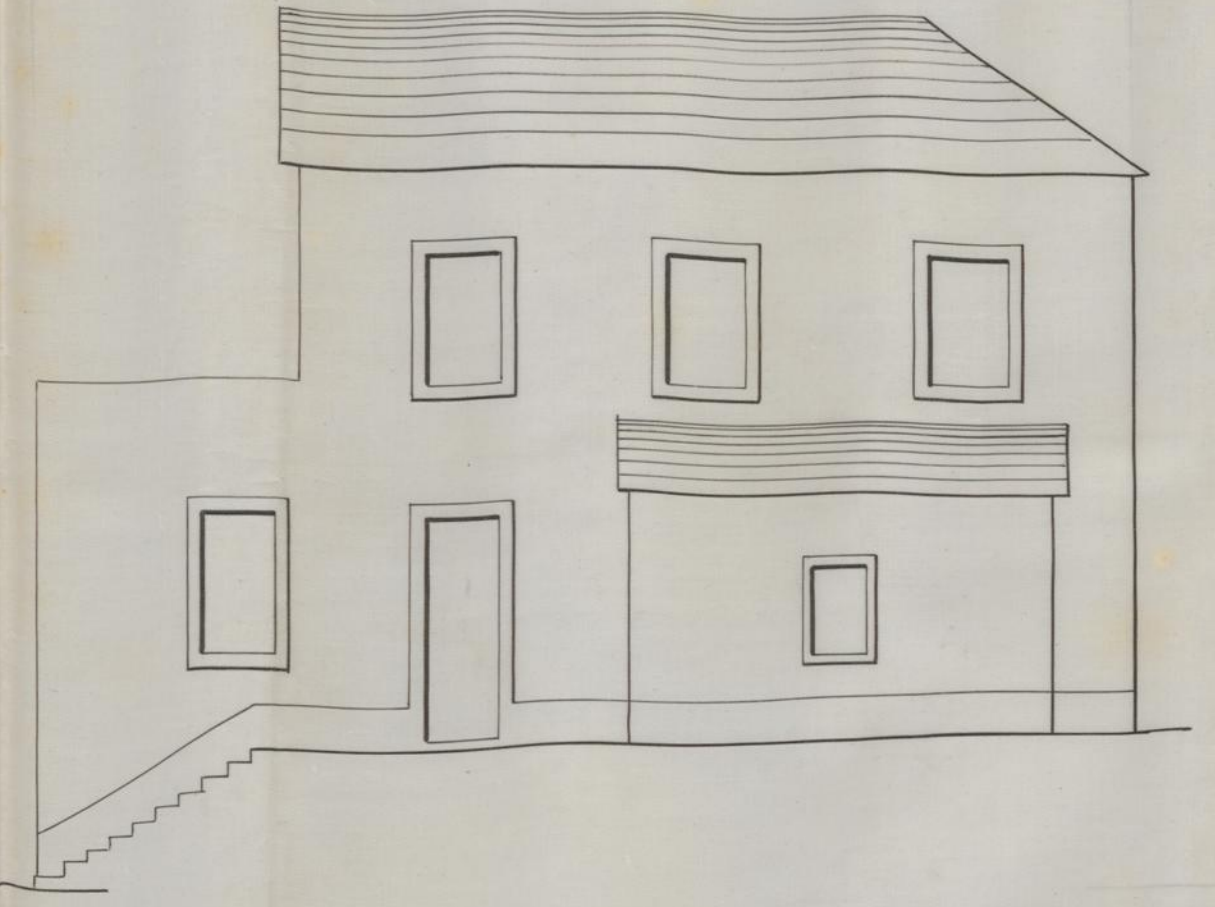


Alçado do muro da rua.

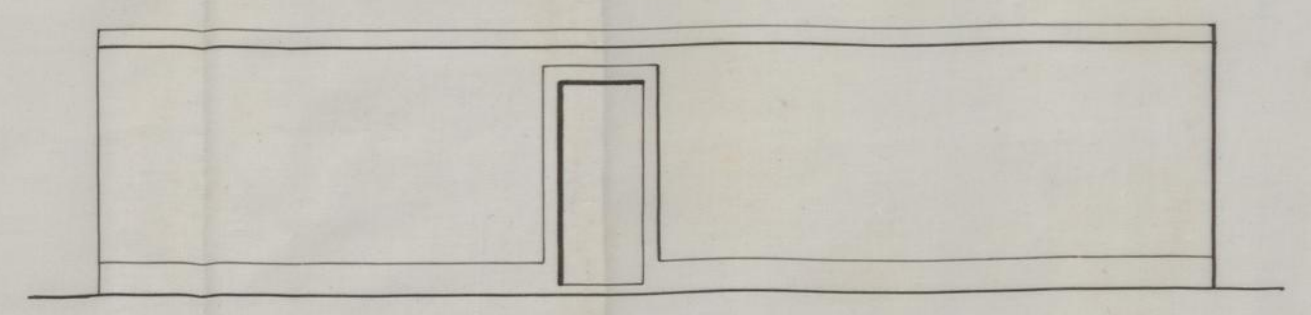


Plantas:

1º pavimento.

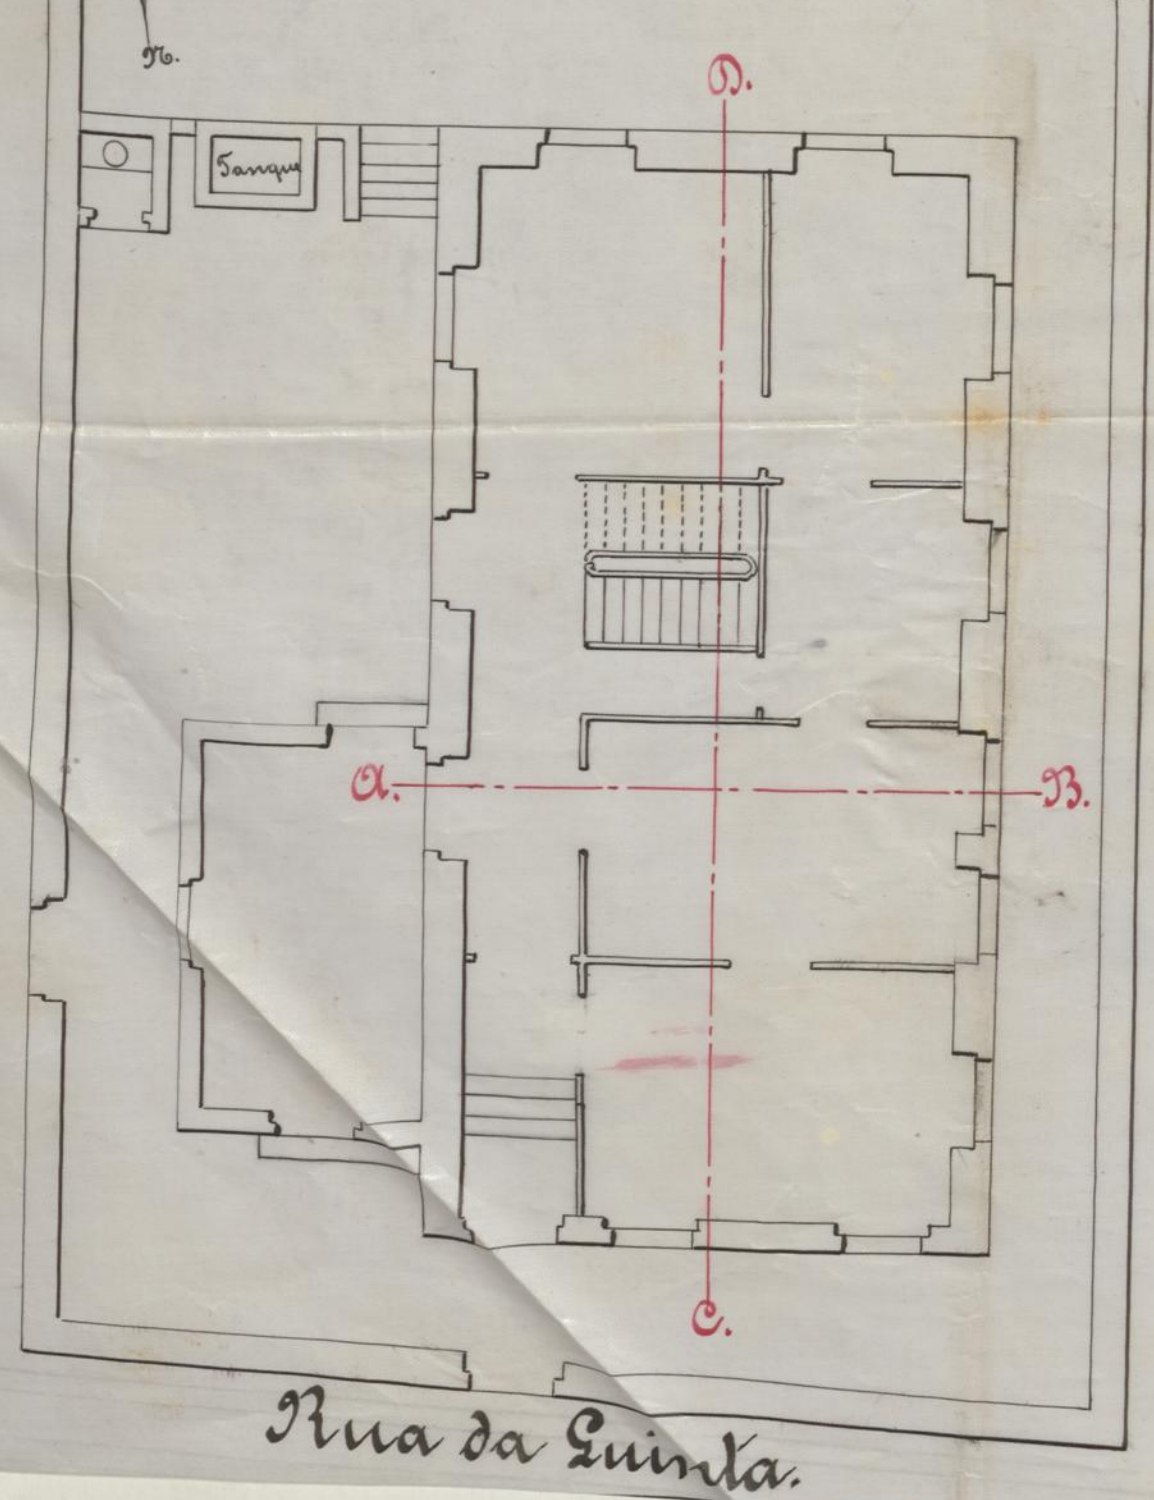


2º pavimento.

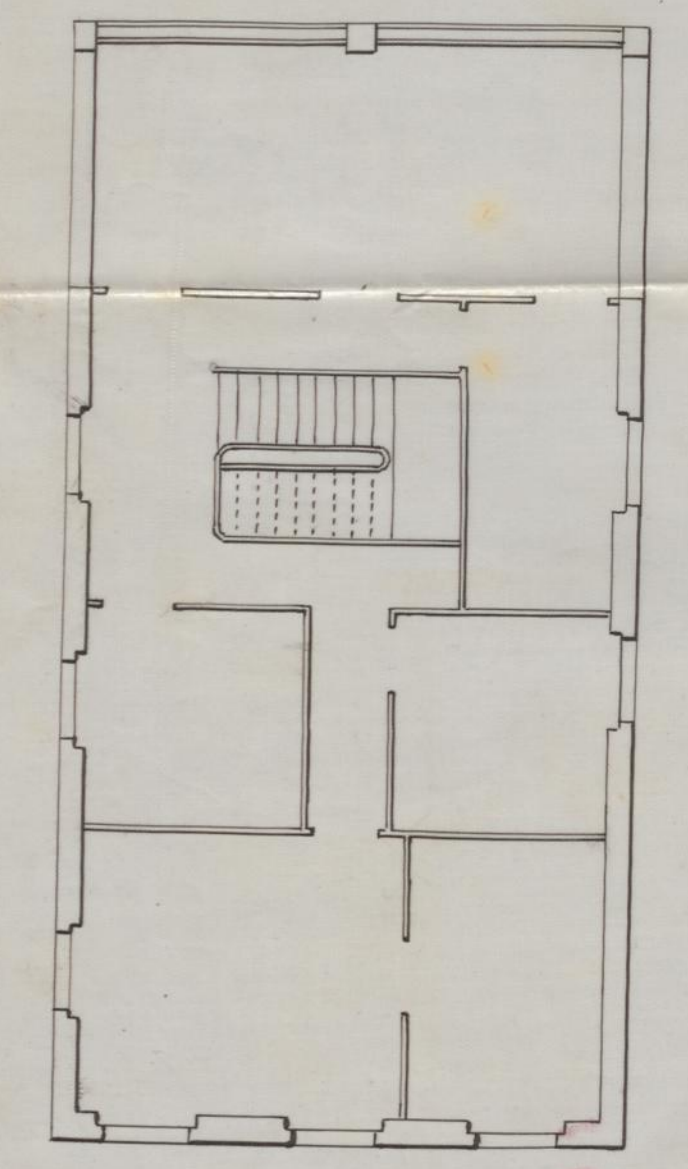


Cortes:

C D.

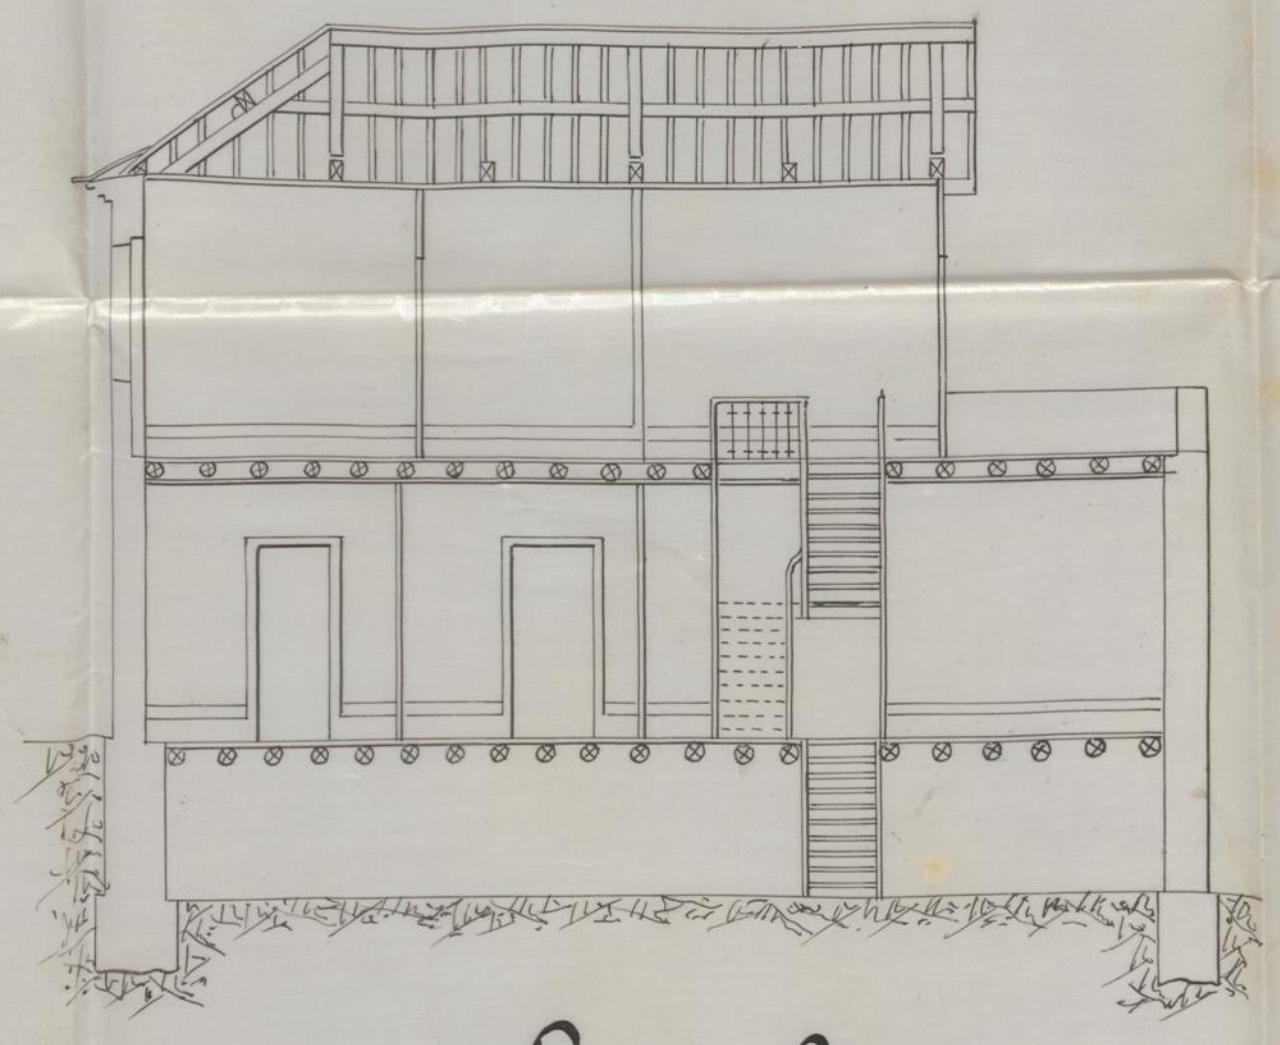


A B.

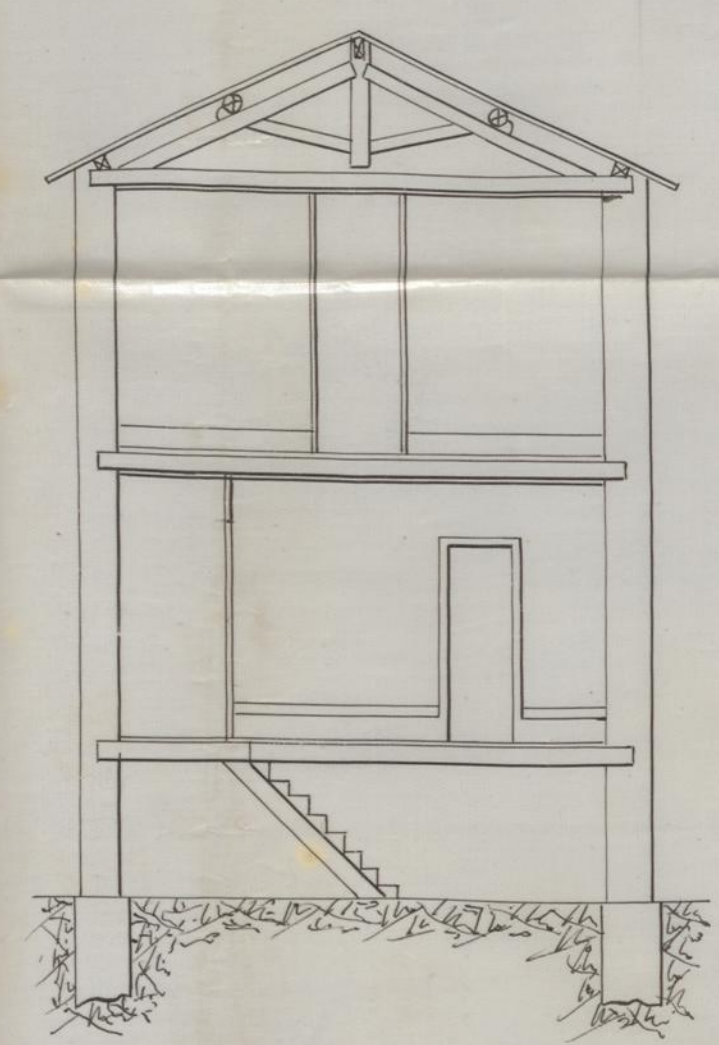


Detalhe da fossa da latrina:

Corte vertical.

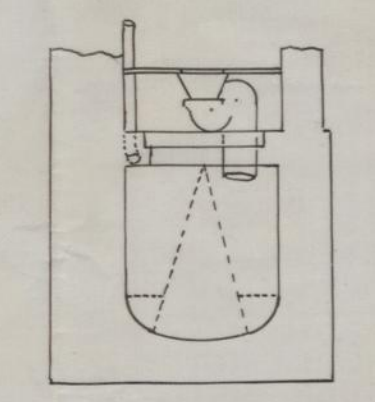

Planta.

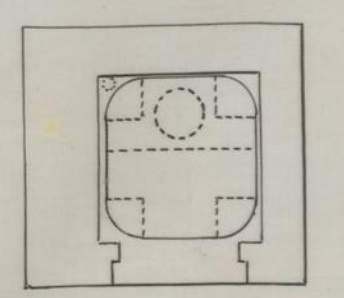

Escala deste detalhe: 1/50

Escala: 1/100

Augusto Martins Pestana Bayam.

PALIDADE

DO

ORTO

RTIÇÃO

OBRAS

Augusto Martins Testa
Zangam pede licença para
reconstruir a casa que foi
sua na rua da Quinte
N.º 265, frequência da Taxa,
em harmonia com o projecto
junt.

Sobre esta pretensão ha a expôr o seguinte:

O projecto está em condições de ser approvado
com tanto que a janella
indicada com a letra A
na frente da casa fique
em symetria e no prumo
da janella indicada com
a letra B

O requerente está pois no caso de ser attendido obrigando-se
aos alinhamentos, e nivel das soleiras, que lhe forem indicados,
ao cumprimento dos artigos das posturas e accordãos municipaes
sobre edificações, e a depositar no cofre do municipio, para garan-
tia á observancia d'essas posturas e accordãos, a quantia de

Cinco mil reis

Porto e Paços do Concelho, 15 de Setembro
de 1900

Ant. Manoel