



Alçado da frente.




Alc. das Kroneiras.

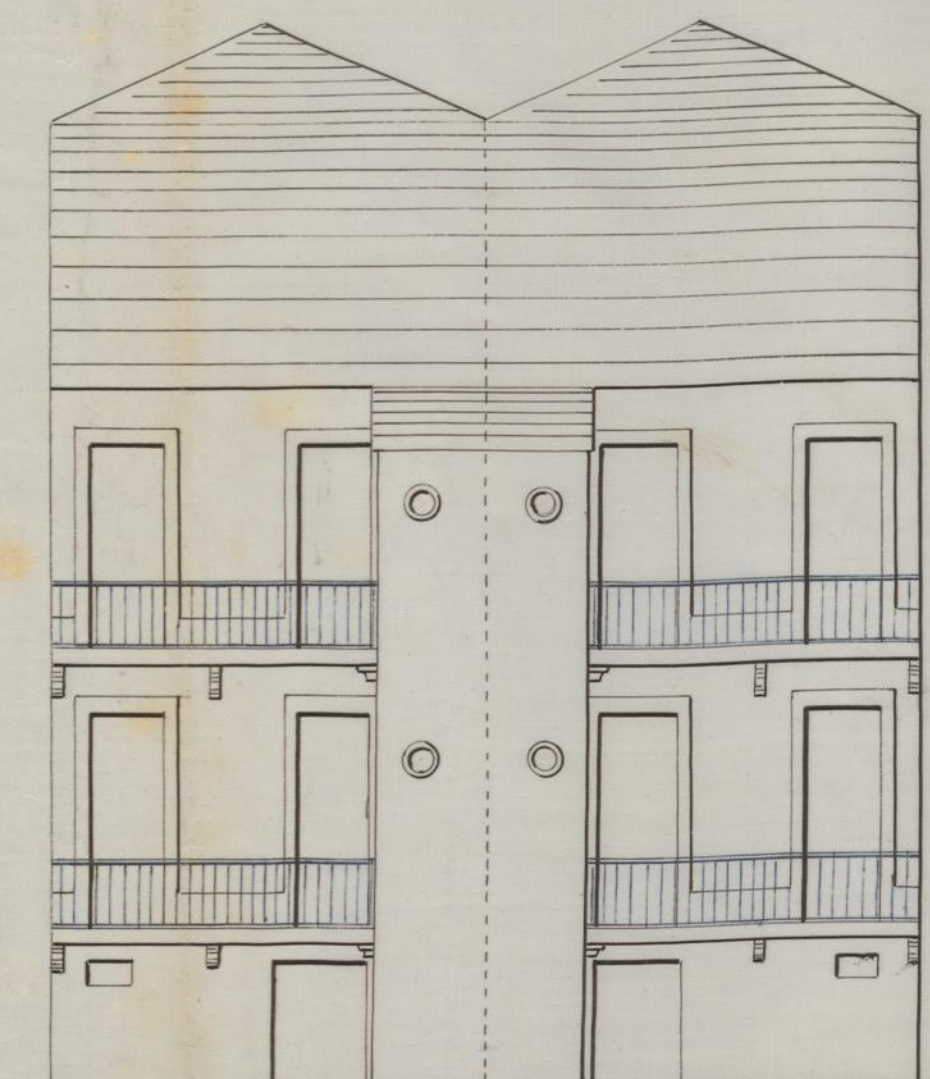


Corte em A. B.

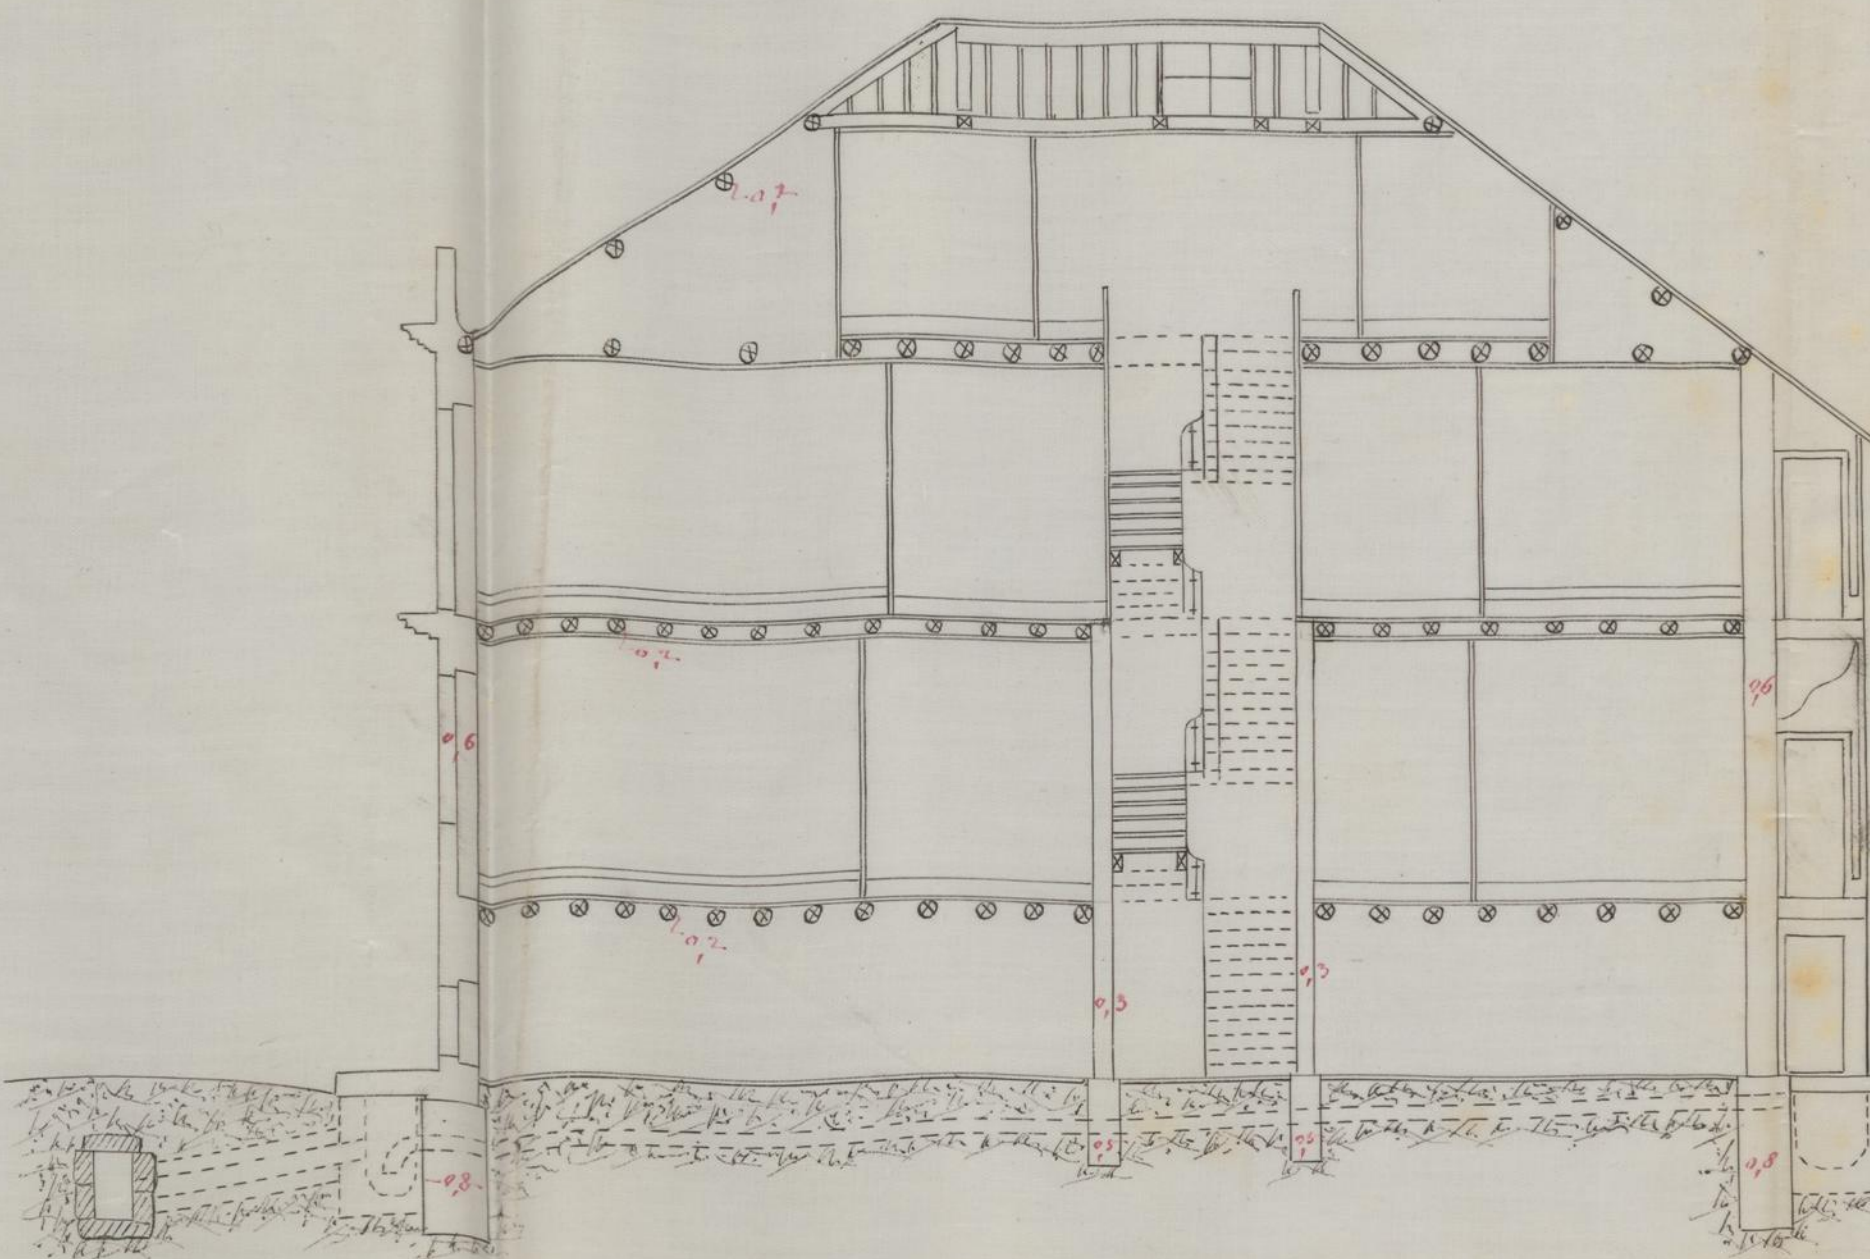


Corte em CD.

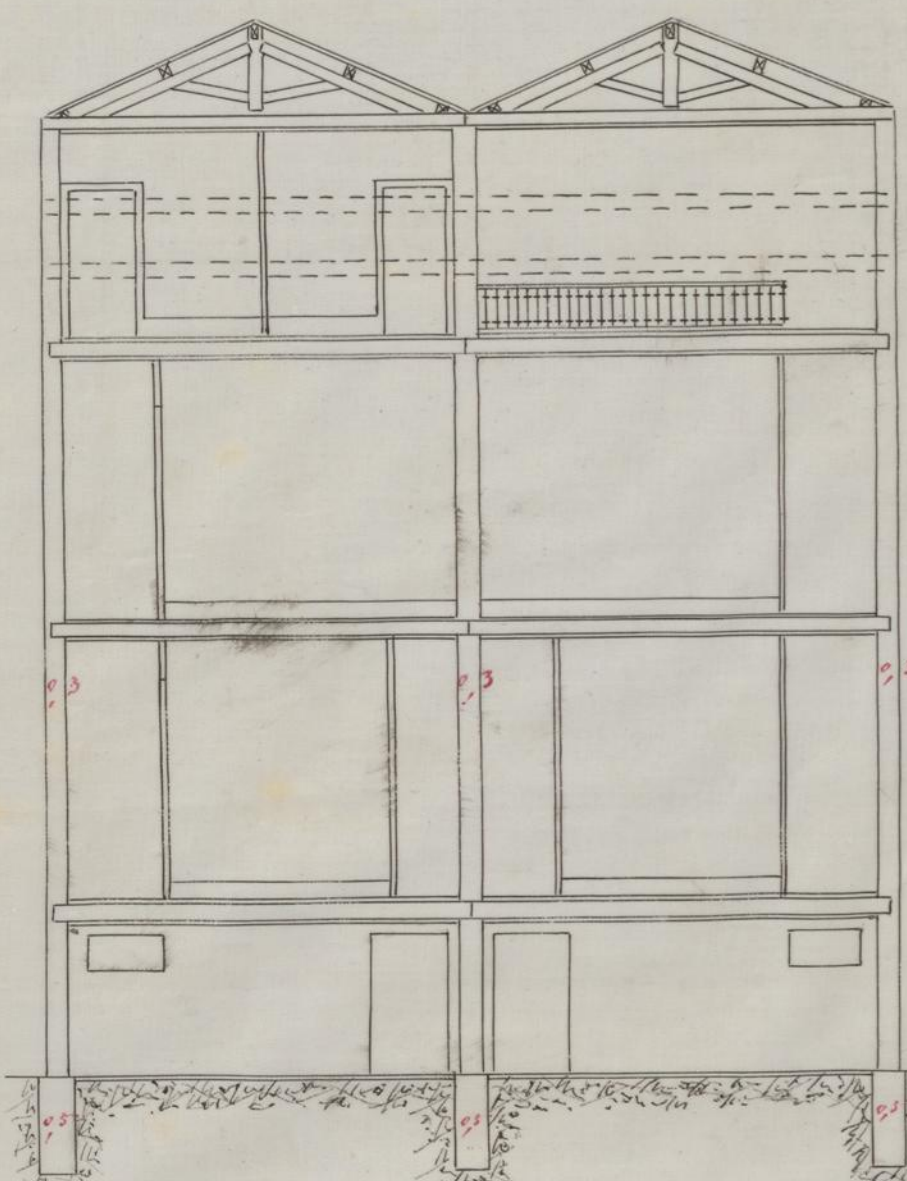


Plantadas lojas.

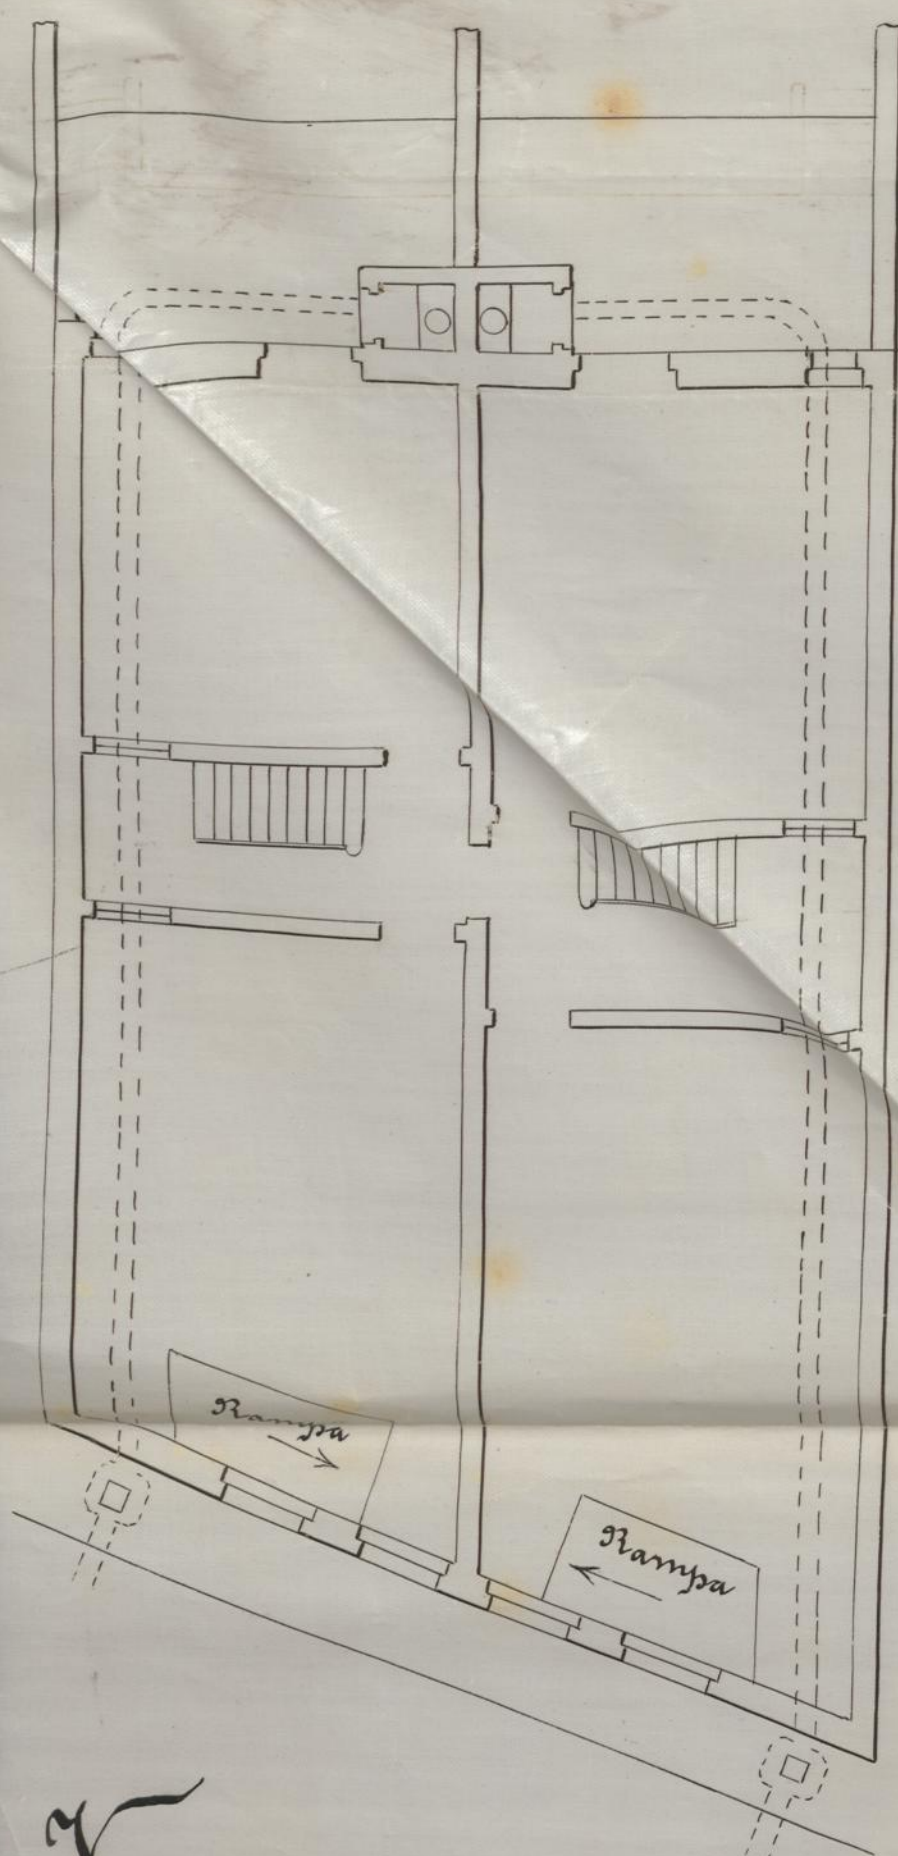


Planta do 1º andar.

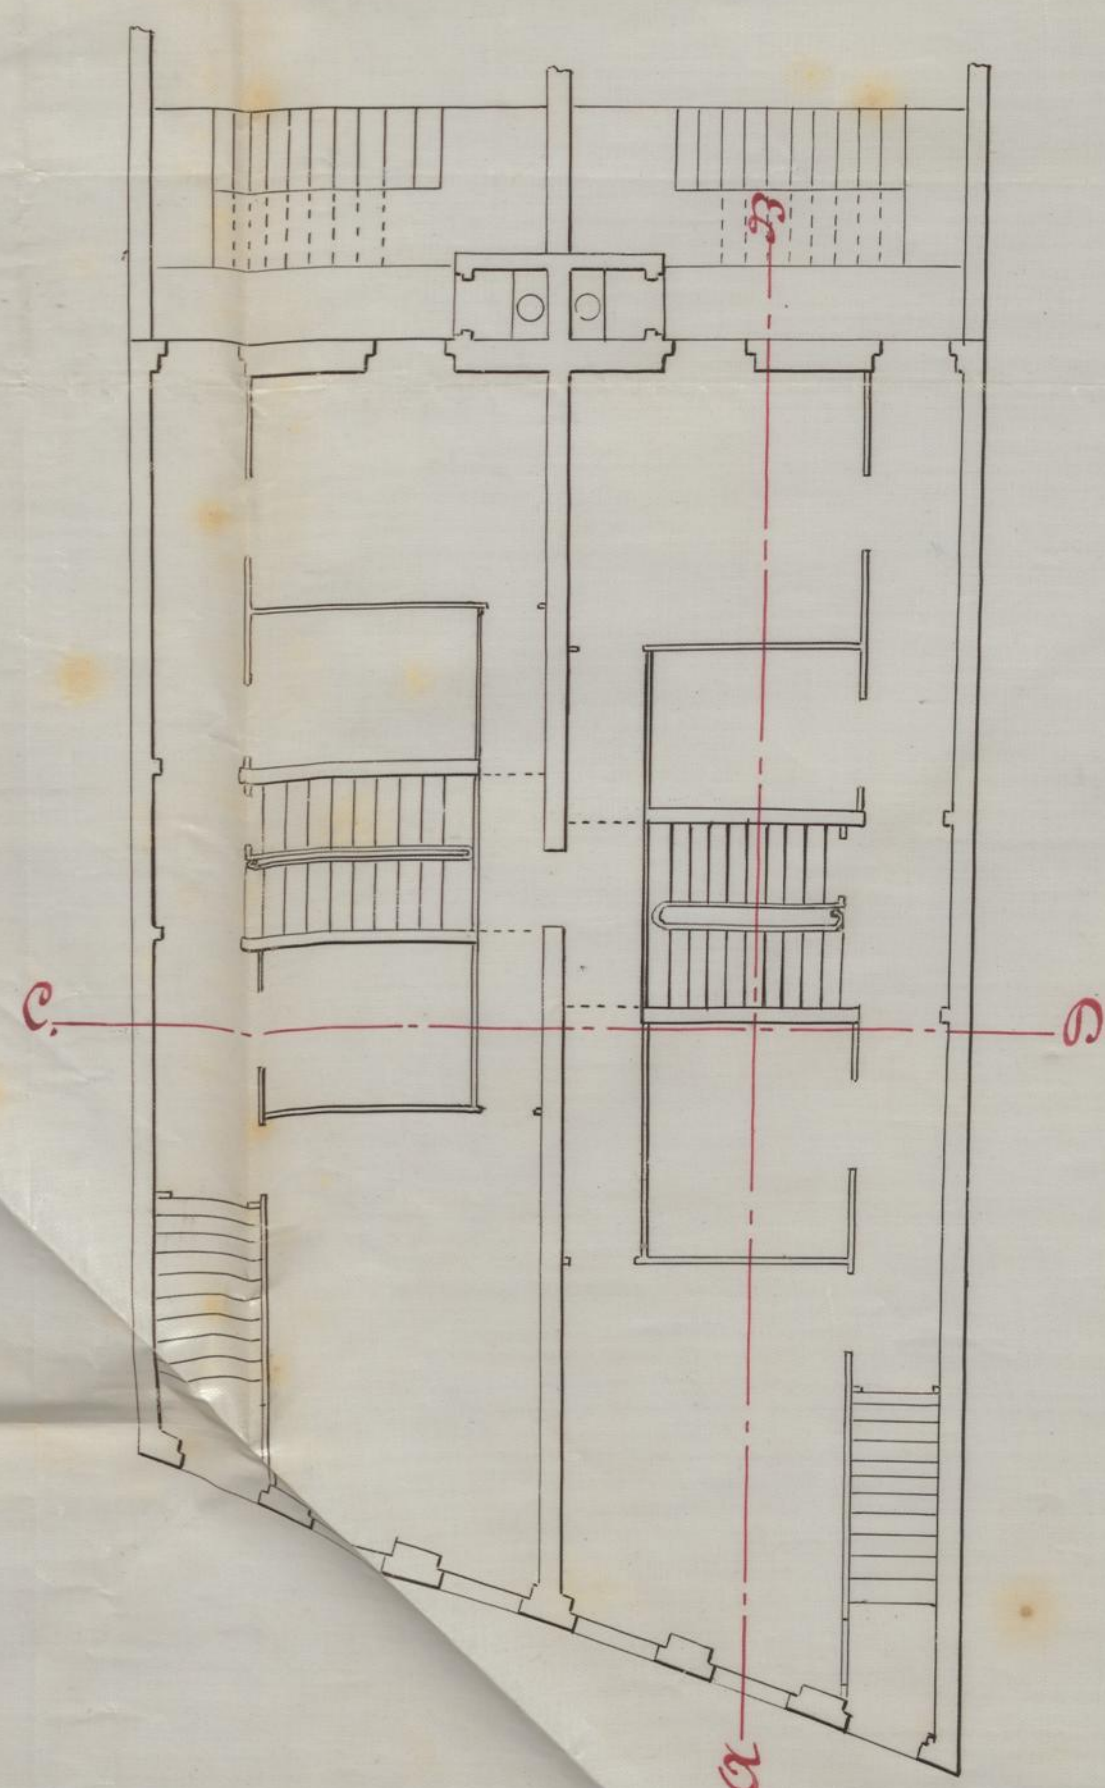


Planta do 2.º andar.

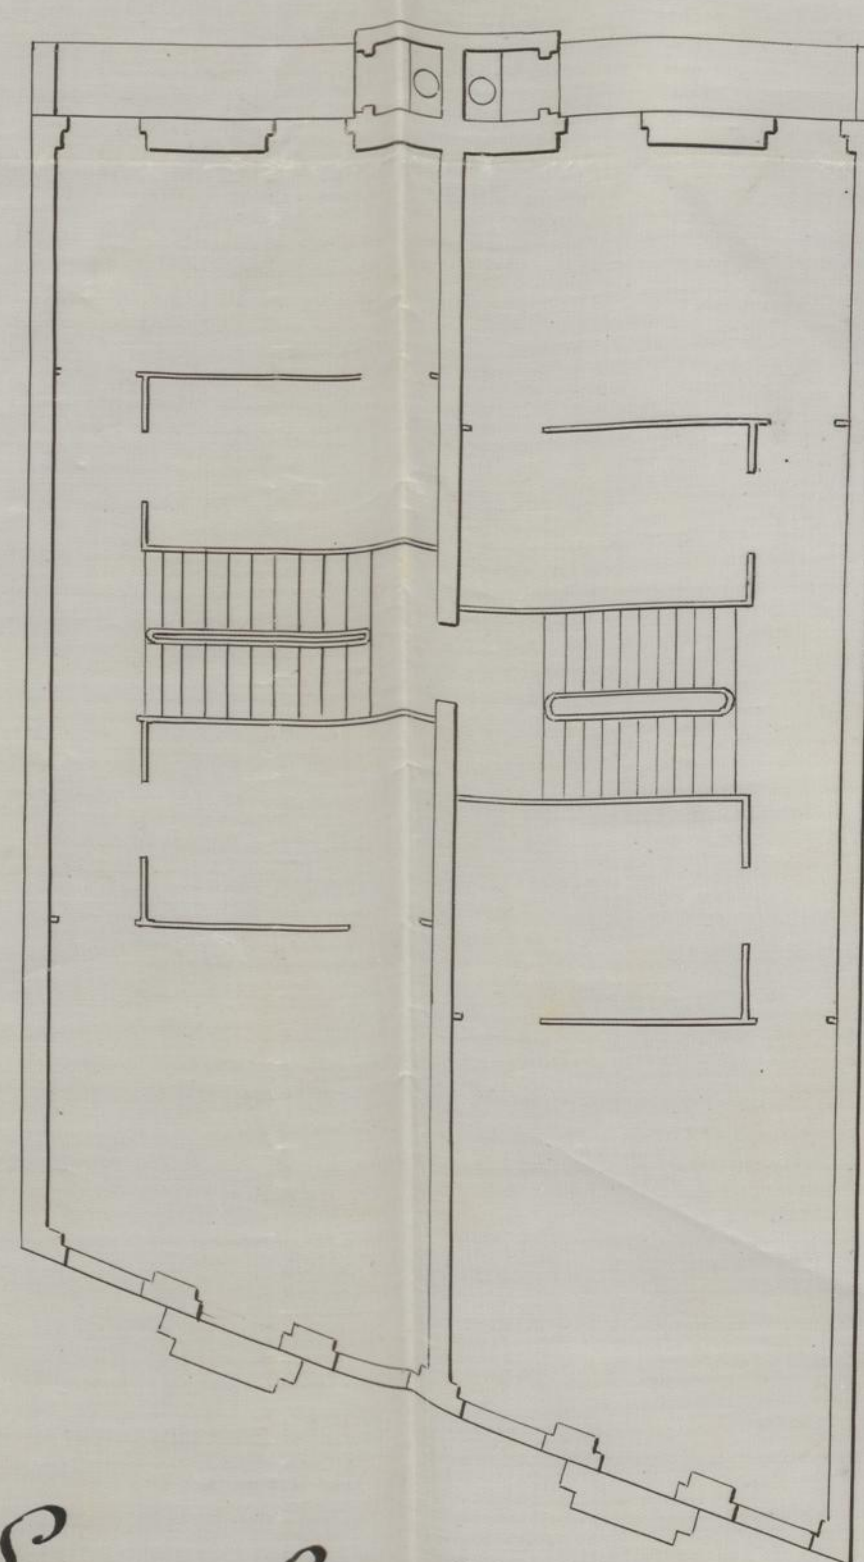


Planta das aguas-furtadas.

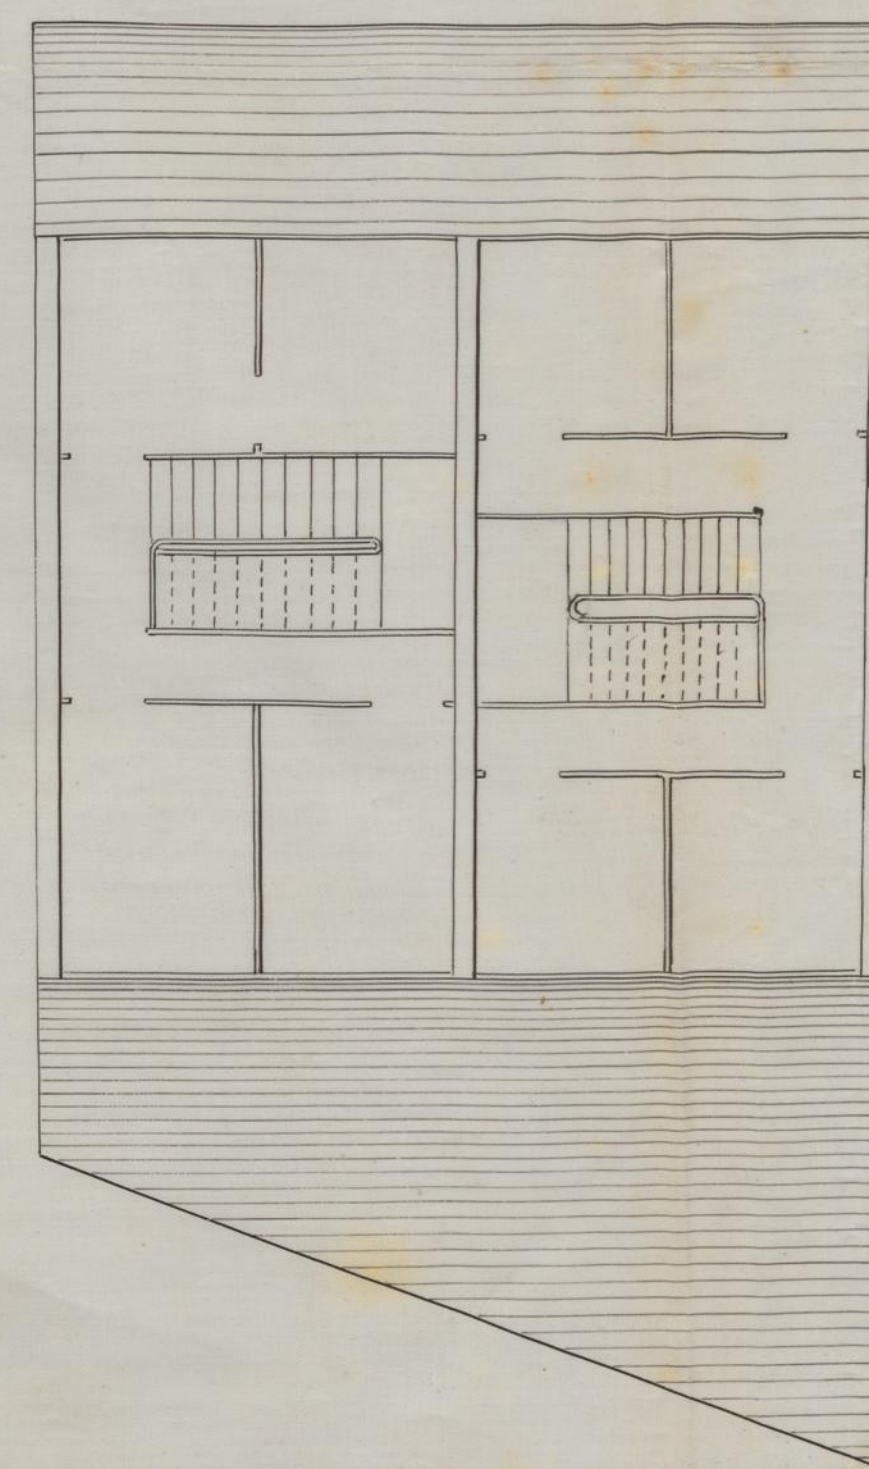

Corte vertical da fossa.

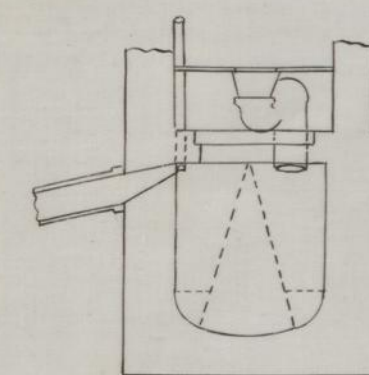

Planta da fossa.

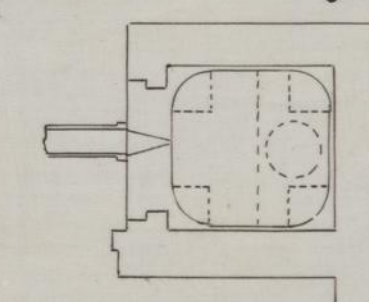

Escala:  $0,02 = 1,0$

Pedro Vasques

Escala:  $\frac{1}{100}$

Rua do Breynier.

