



AERODROMO DO PORTO ~ ARRANJO DA AEROGARE, ESCALA 1/100

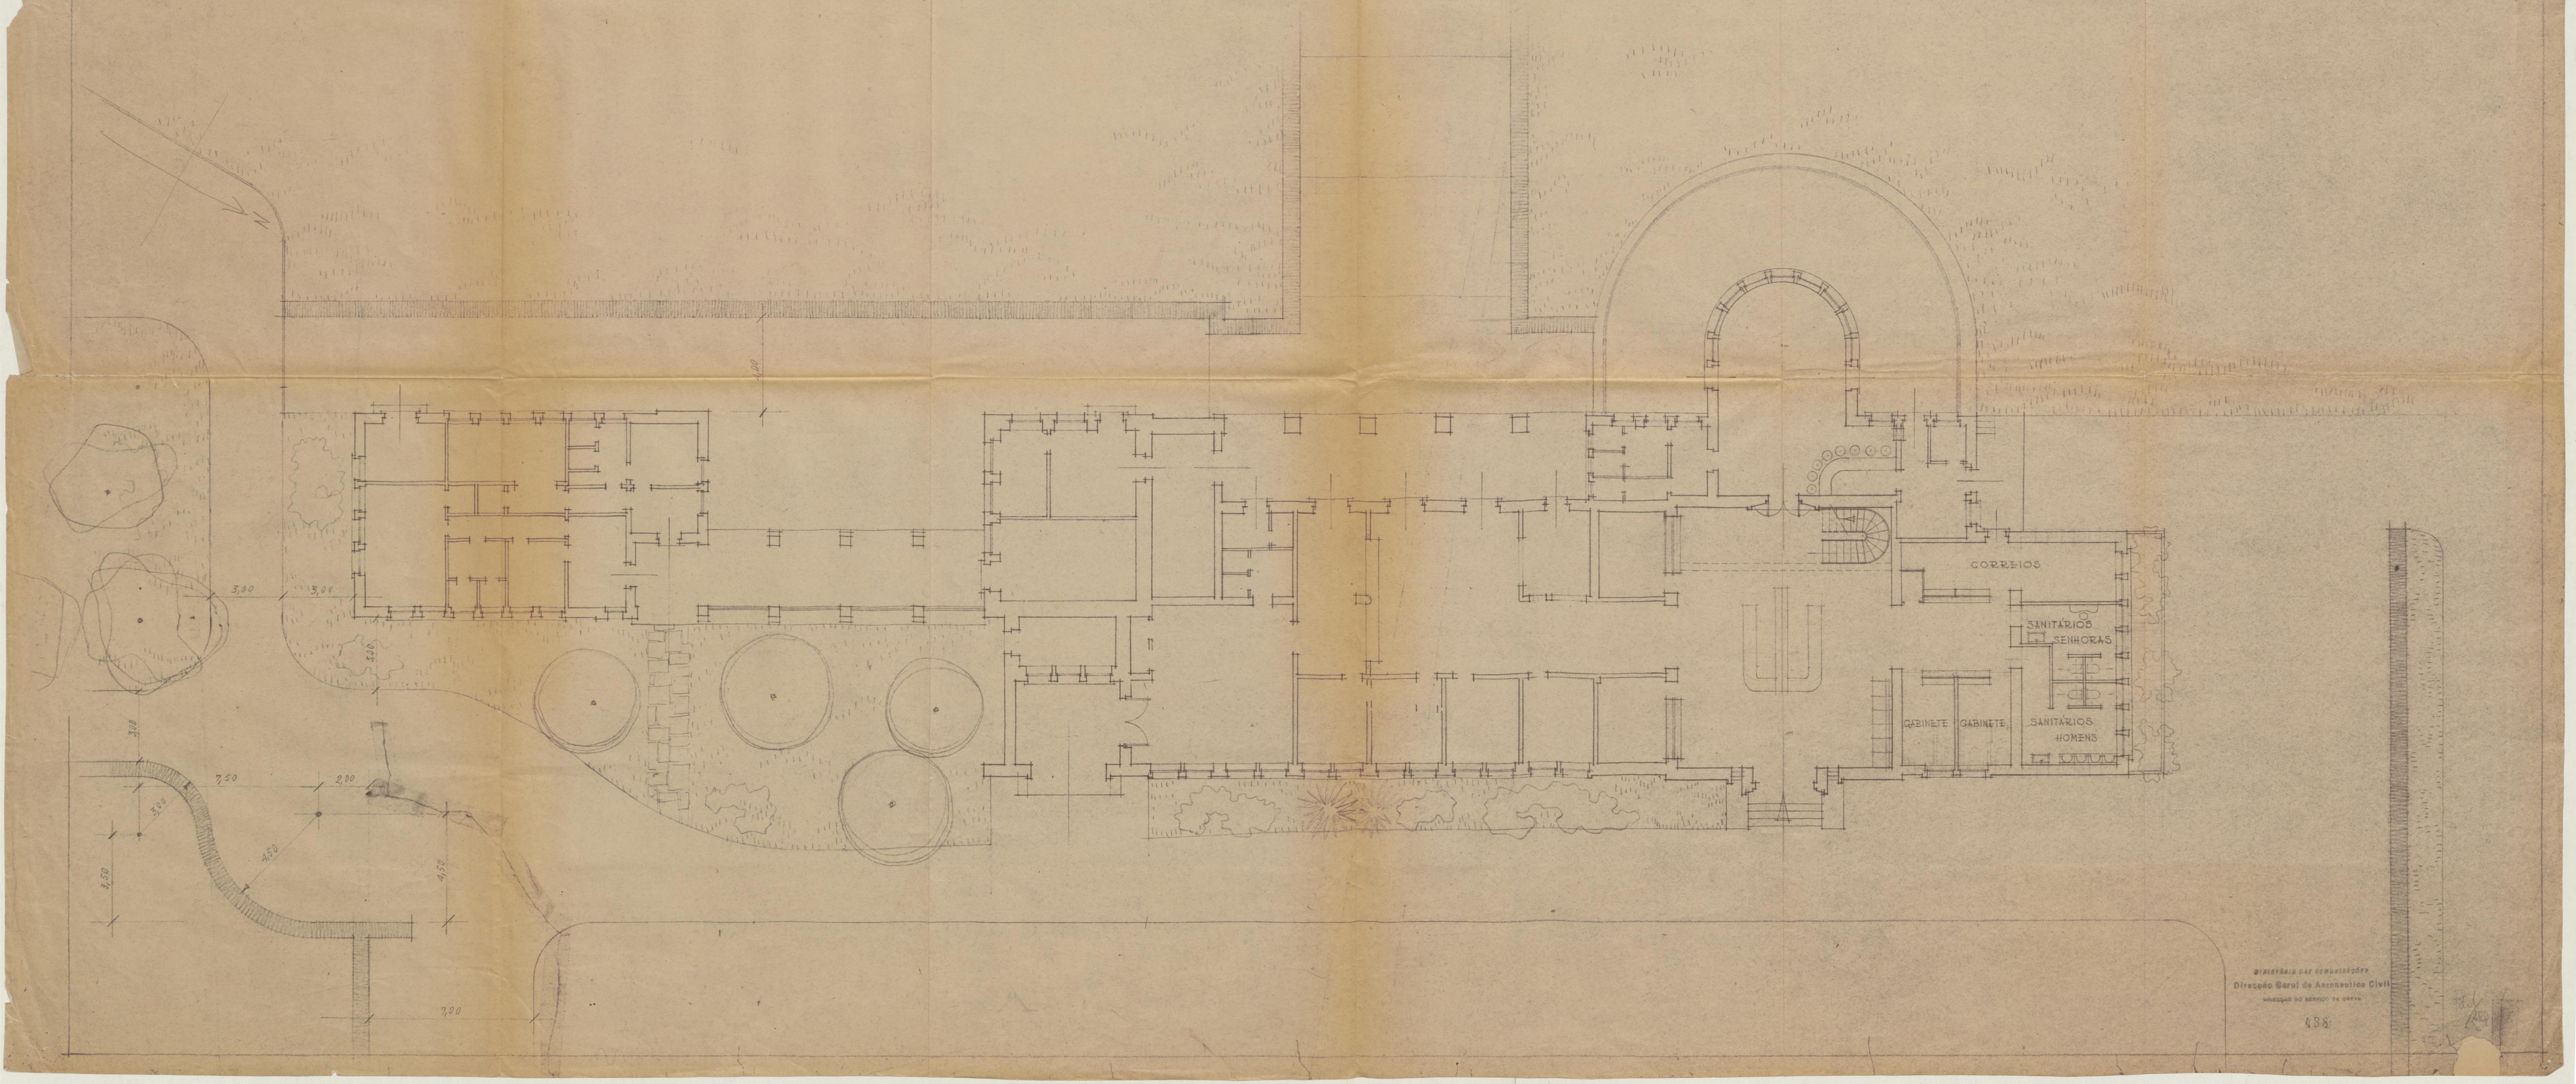

AERODROMO · DO · PORTO

PROJECTO · PARA · O · EDIFICIO · DA · AEROGARE

ESCALA · 1:100

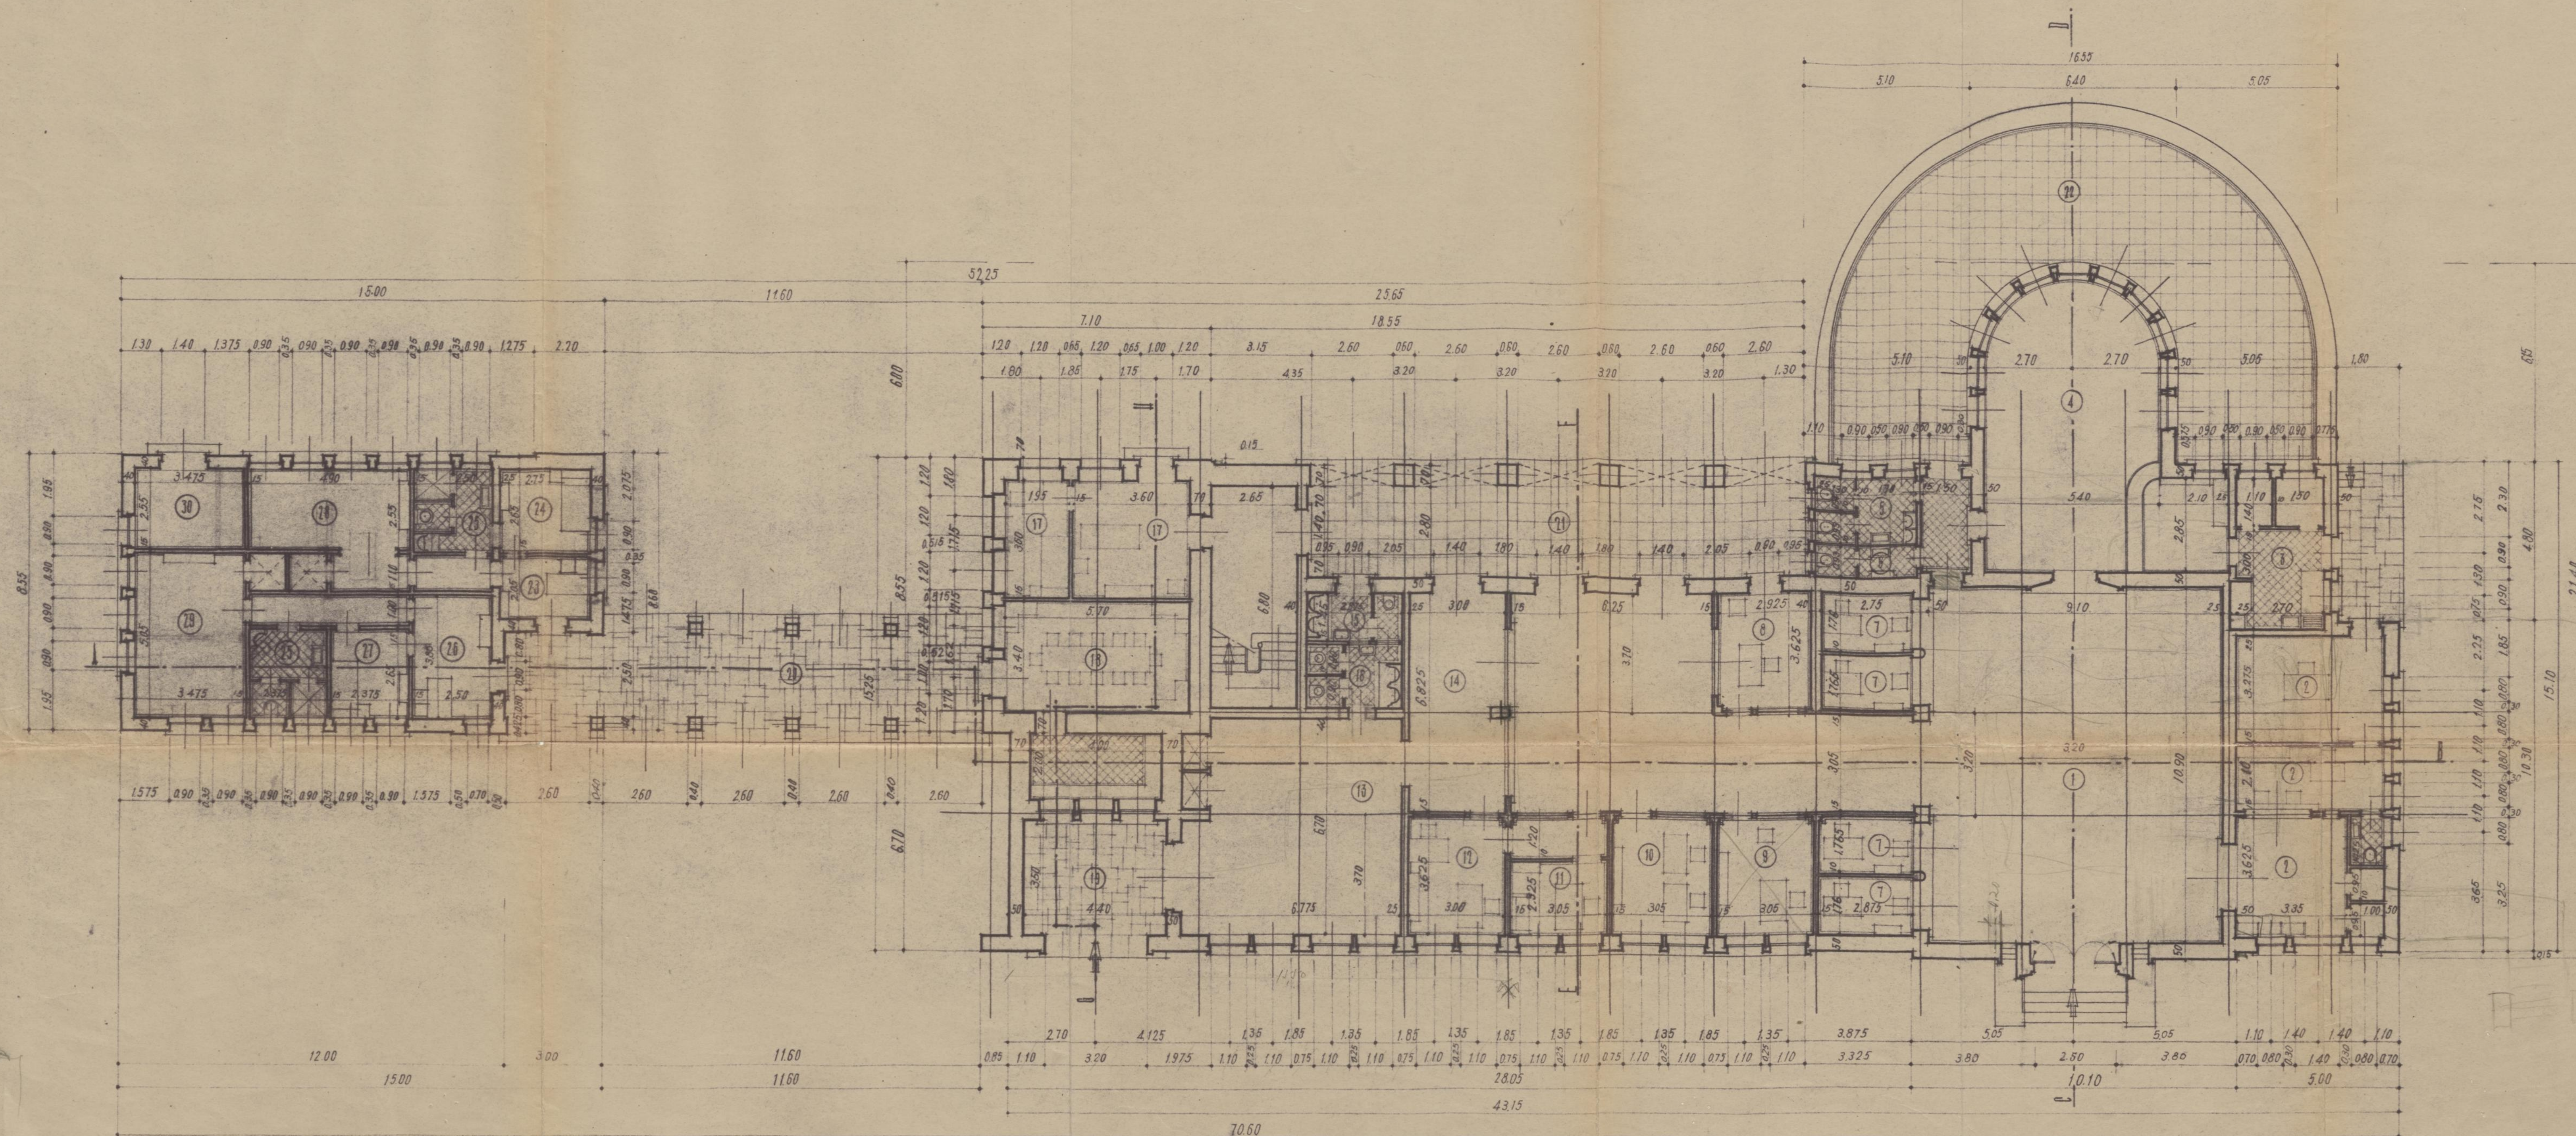

LEGENDA


- 1 HALL
- 2 C.T.T.
- 3 COZINHA
- 4 RESTAURANTE-BAR
- 5 WC. VICTORIOS (DOMENS)
- 6 WC. (SENHORAS)
- 7 AGENCIAS
- 8 POLICIA
- 9 G.P.N.
- 10 DESPACHANTES
- 11 CHEFE DA ALFANDEGA
- 12 CHEFE DA SECRETARIA DA ALFANDEGA
- 13 ARMAZEM DA ALFANDEGA
- 14 REVISAO-ALFANDEGA
- 15 WC. VICTORIOS
- 16 WC. VICTORIOS (ALFANDEGA)
- 17 POSTO DE SOCORROS
- 18 REFEITORIO
- 19 SERVICO DE MERCADORIAS
- 20 PASSAGEM COBERTA
- 21 GALERIA
- 22 TERRAÇO
- 23 GABINETE DO CHEFE DA POLICIA
- 24 QUARTO DO CHEFE DA POLICIA
- 25 INSTALACOES SANITARIAS
- 26 GAB. DO COM. DA GUARDA FISCAL (POSTO)
- 27 QUARTO DO COM. DO POSTO DA GUARDA FISCAL
- 28 CAMARATA DA POLICIA
- 29 CAMARATA DA GUARDA FISCAL
- 30 GRUPO ELECTROGENICO

* * P L A N T A * O O * R E Z * O O * C H A O * *

AERÓDROMO DO PORTO ~ ARRANJO DA AEROGARE, ESCALA 1/100

4
CMP
AC


ROTULADO DA PASSAGEM COBERTA

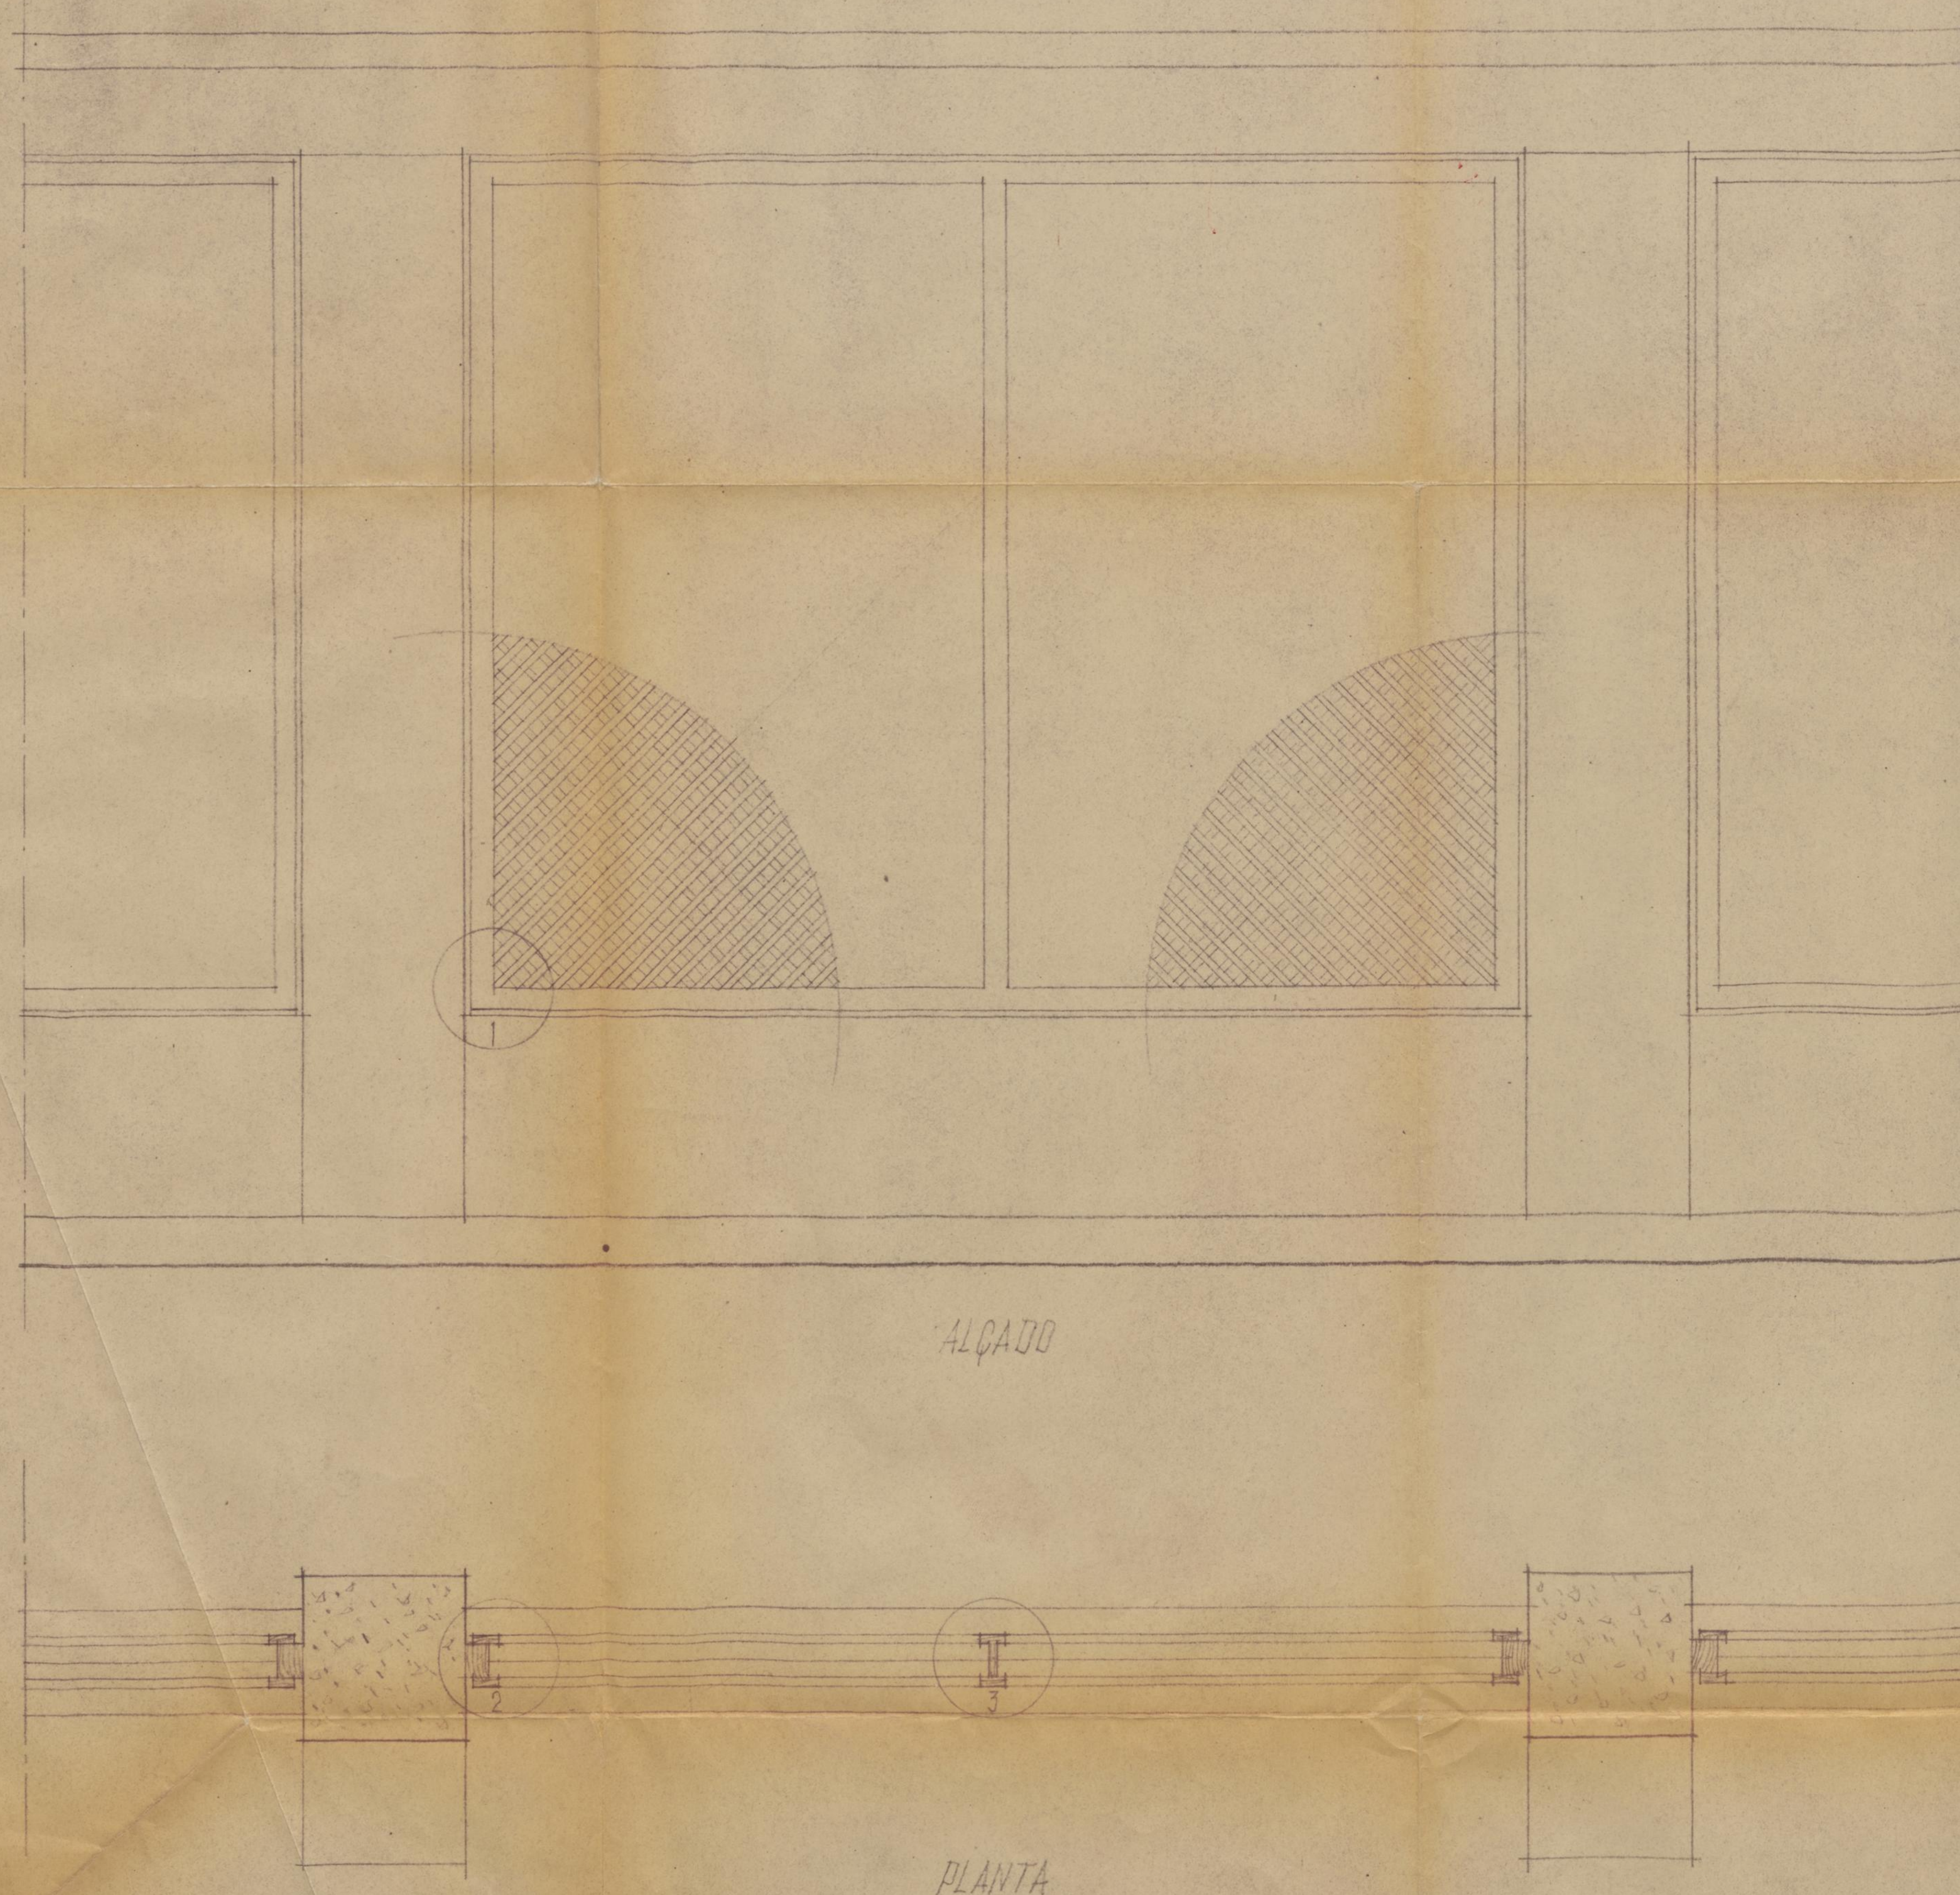


ALÇADO

PLANTA

VISTO
O Engen. Director
do Serviço de Obras

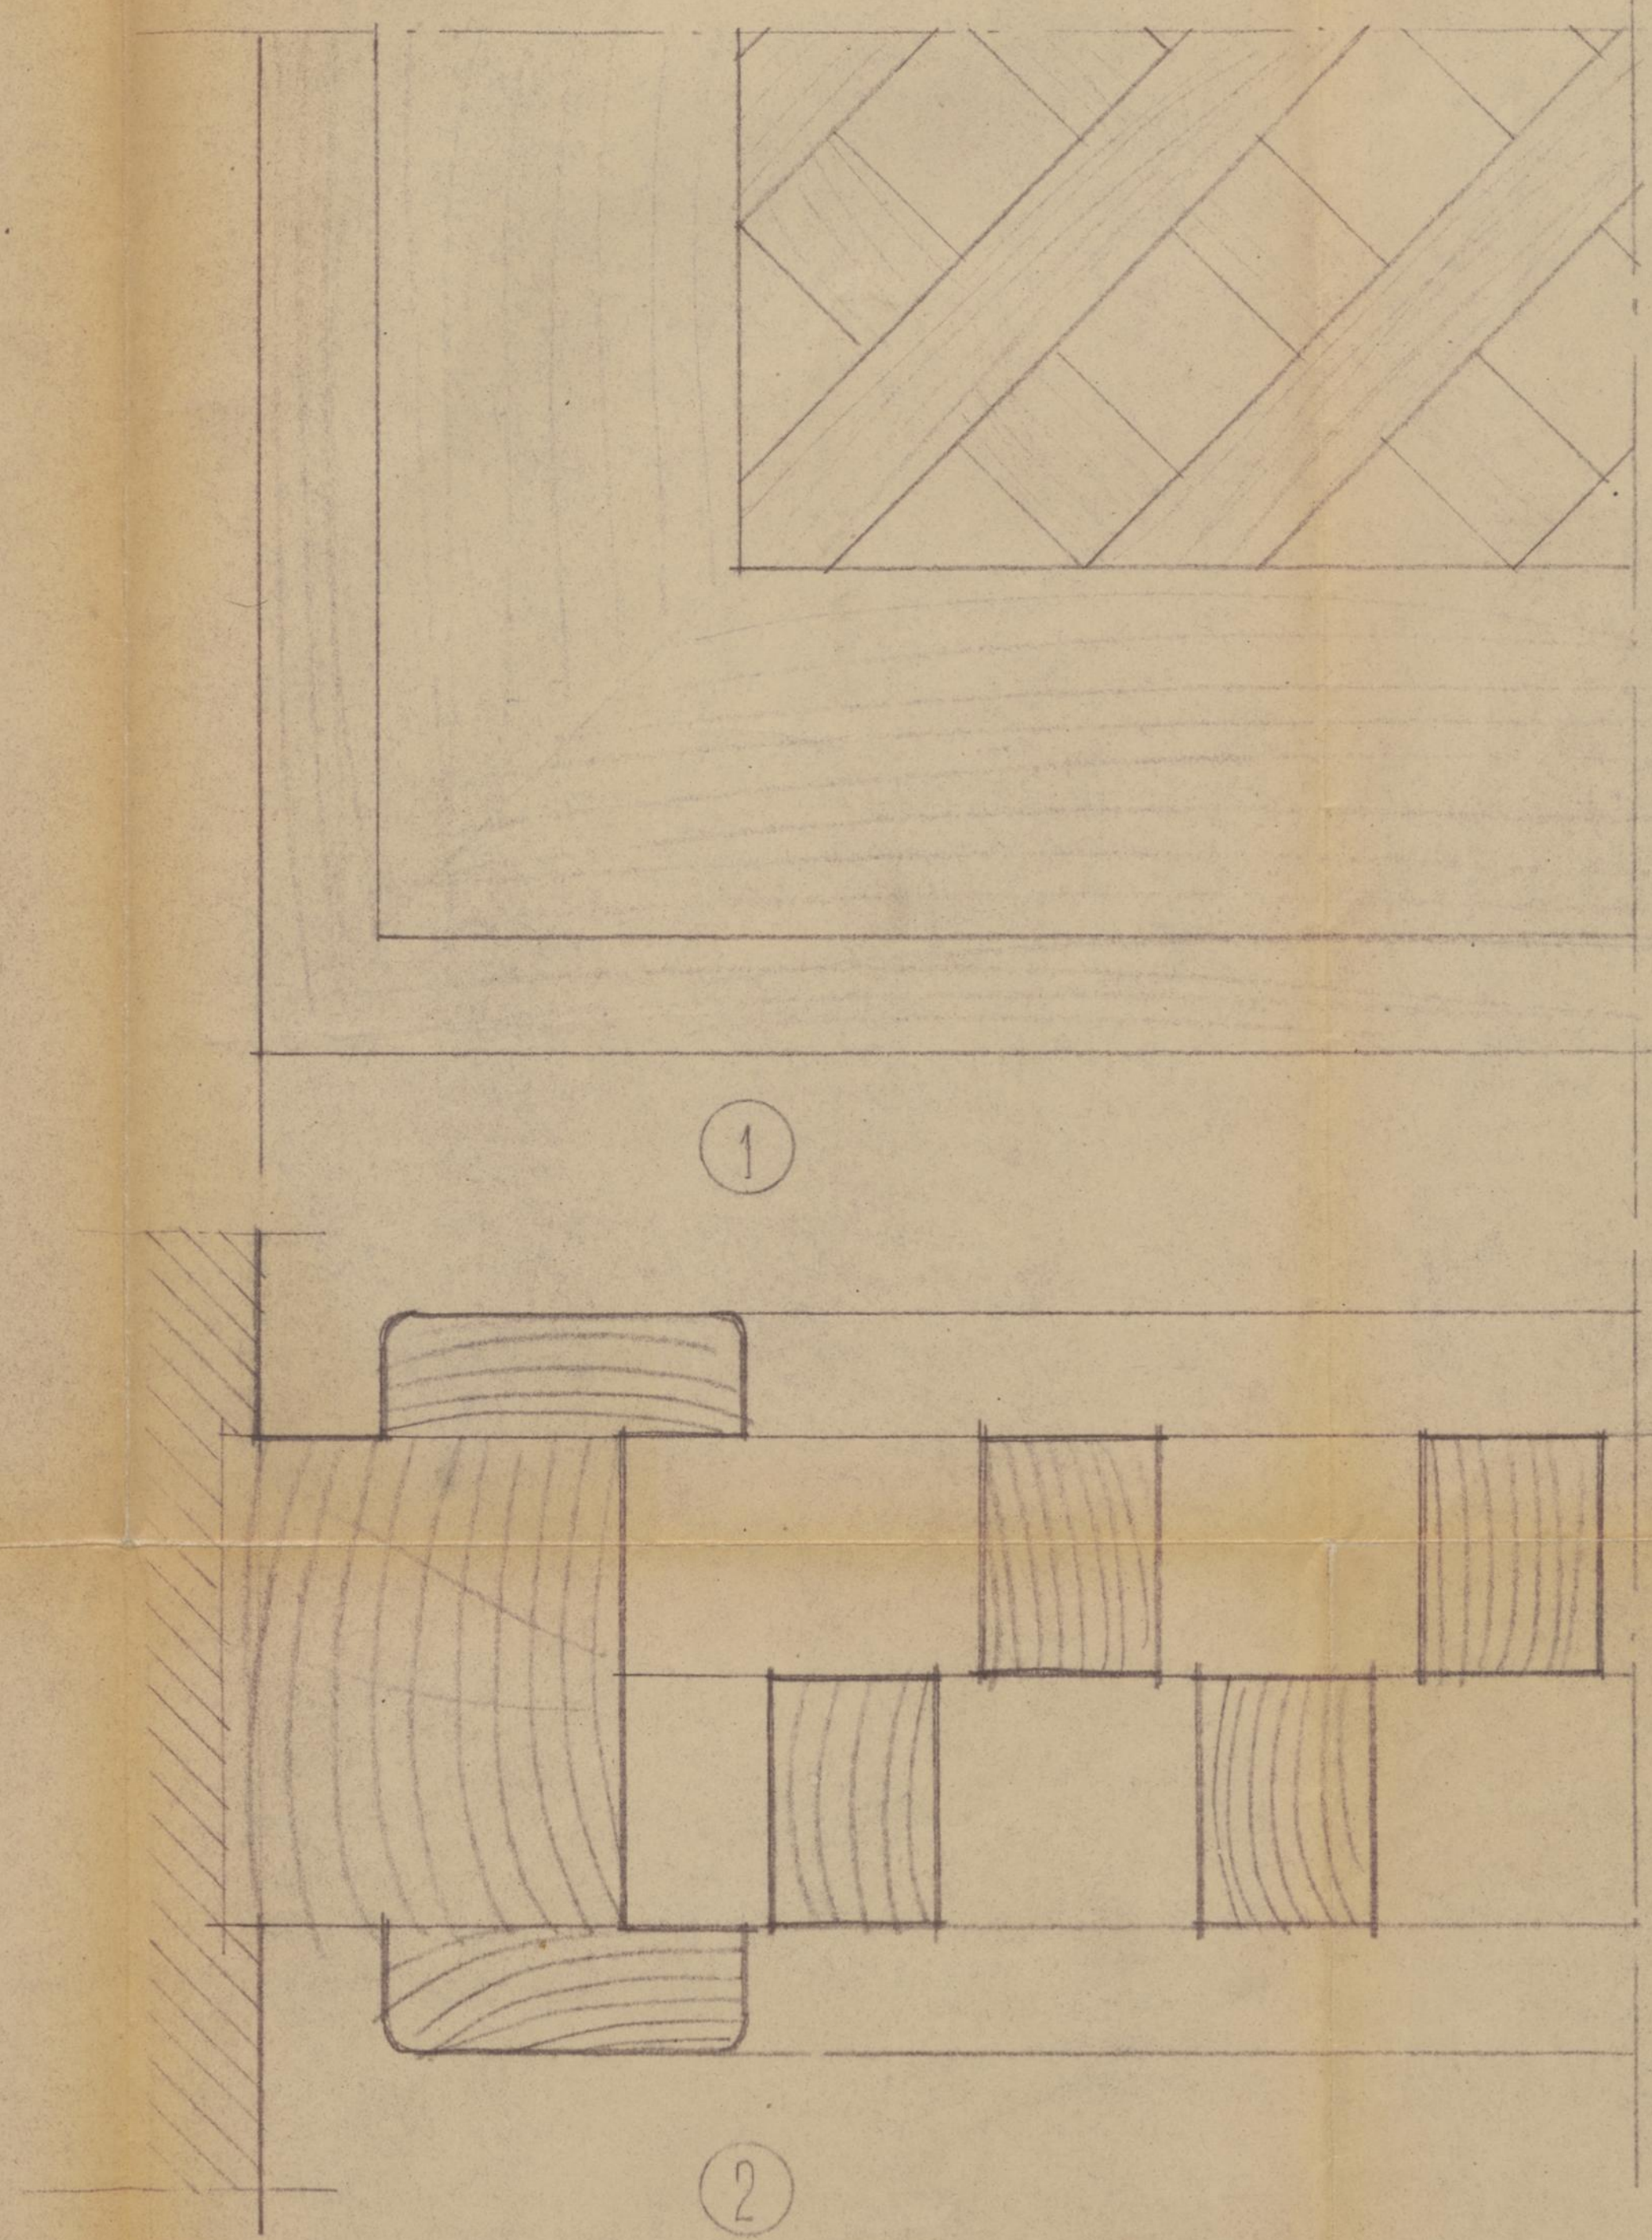

PORMENORES EM TAMANHO NATURAL

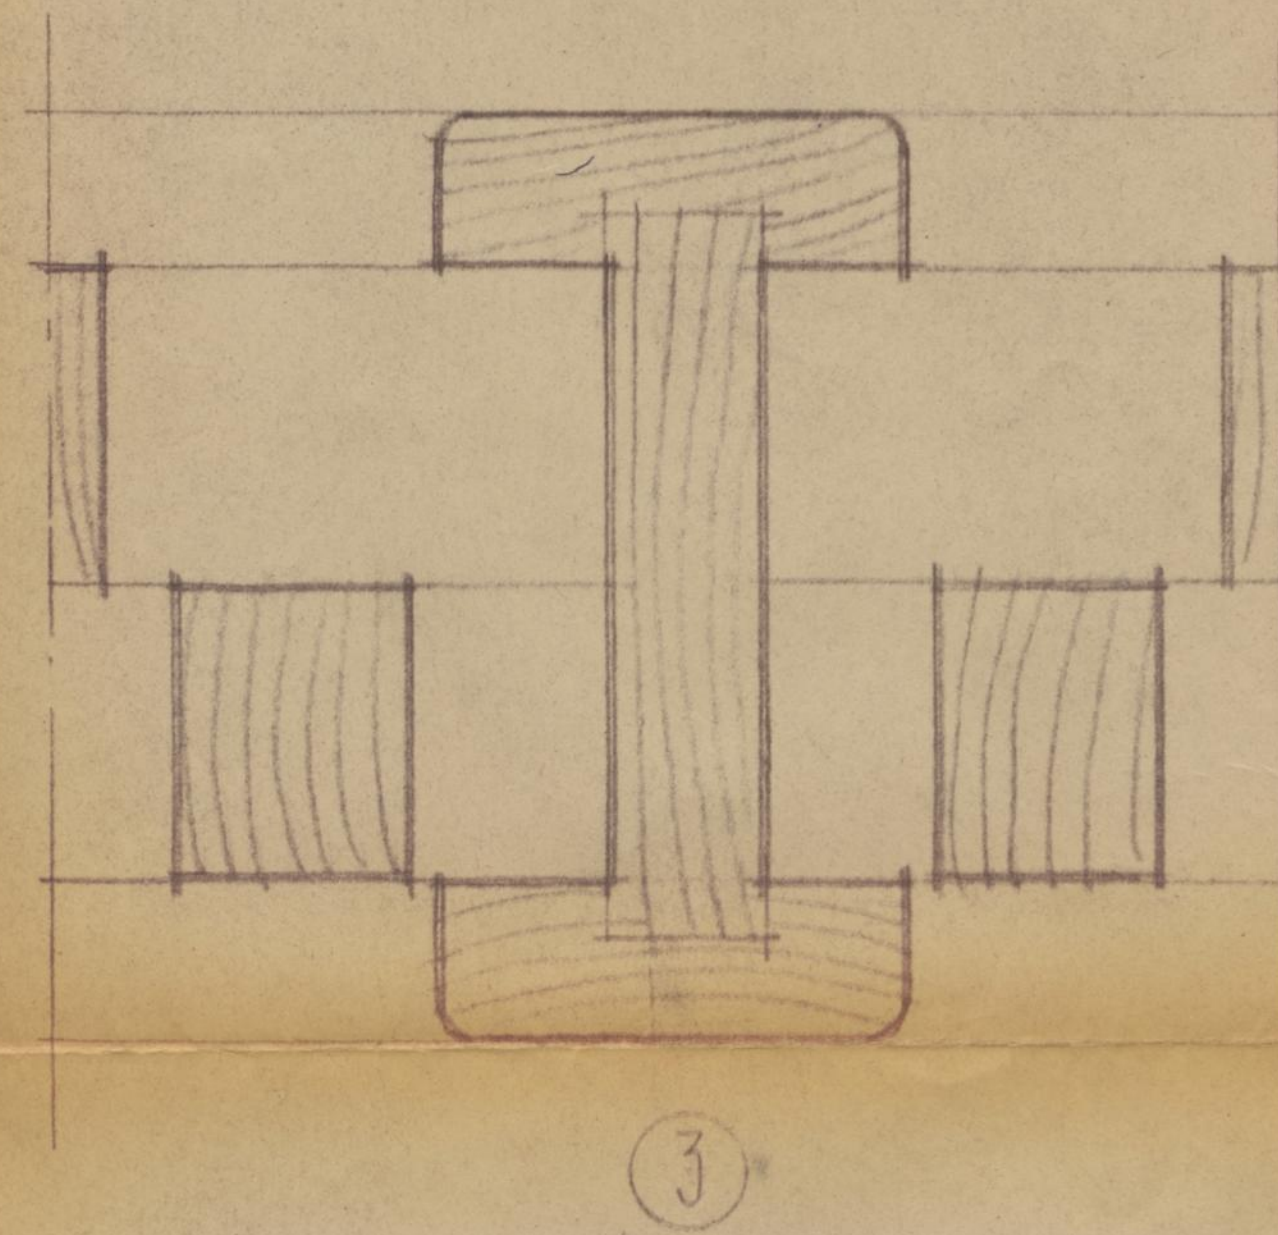


Ministério das Comunicações
Direcção Geral de Aeronautica Civil
Divisão do Serviço de Obras


494

Poll/1949


AERÓDROMO DO PORTO ~ ARRANJO DA AEROGARE, ESCALA 1/100

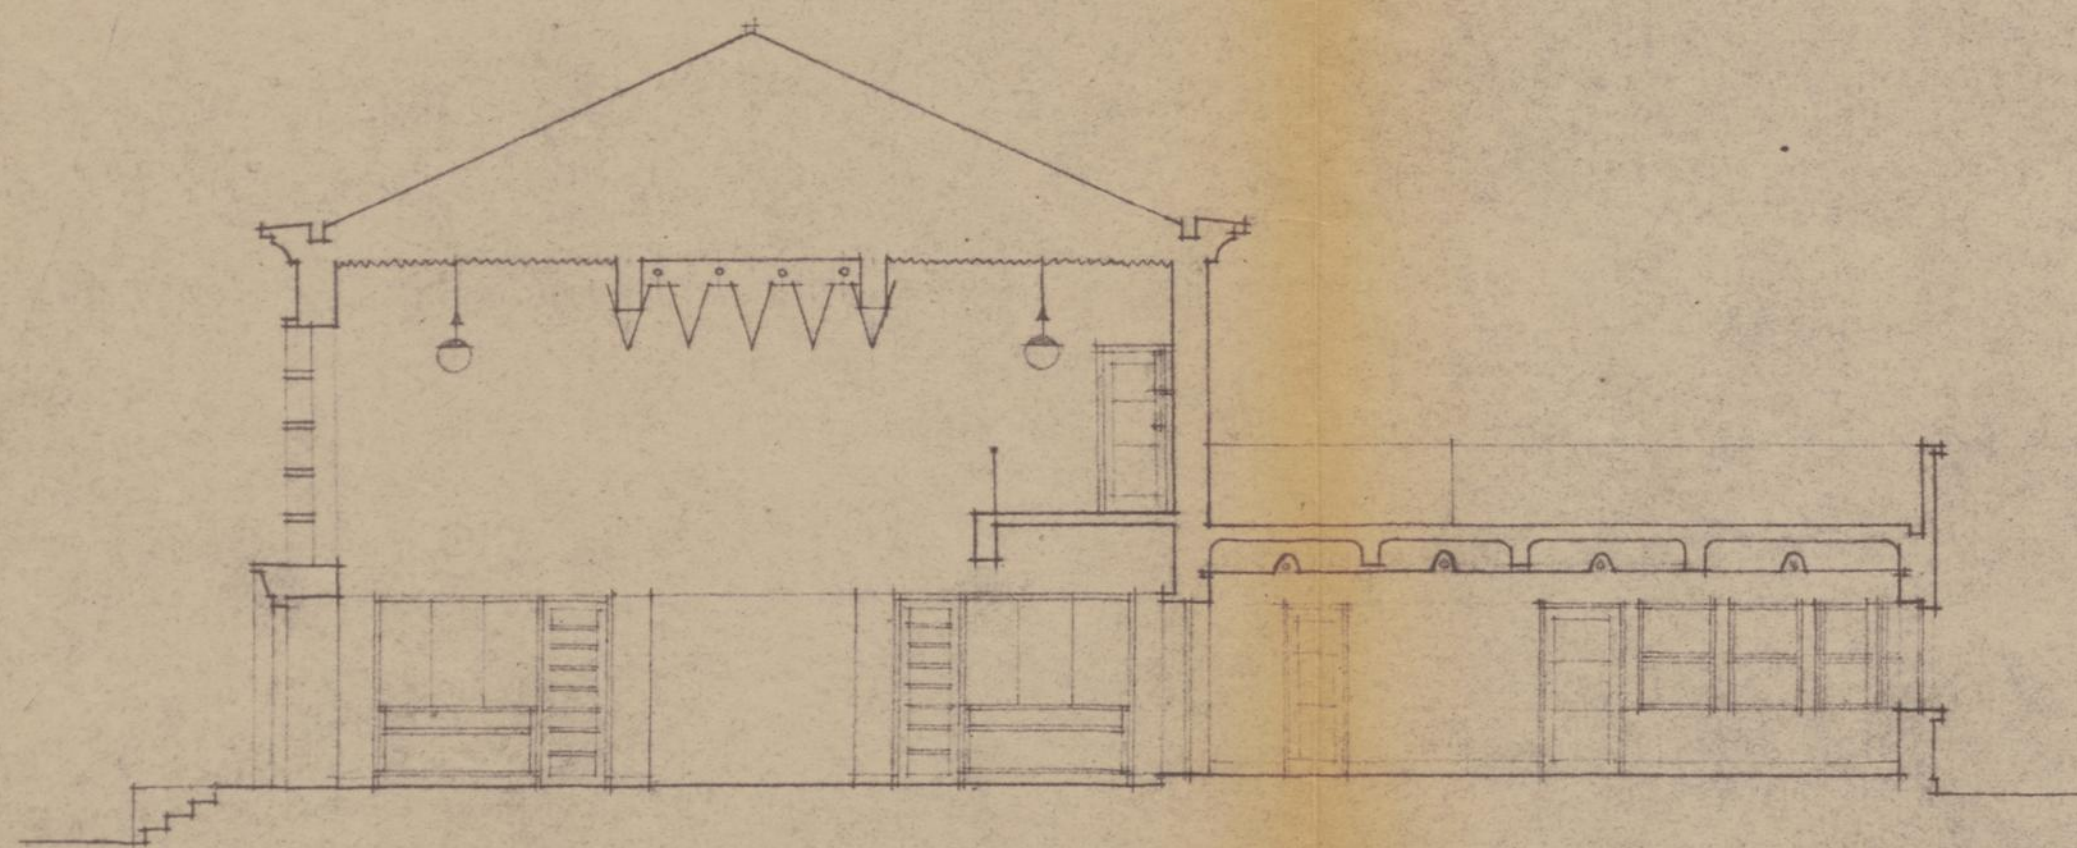


CORTE AB

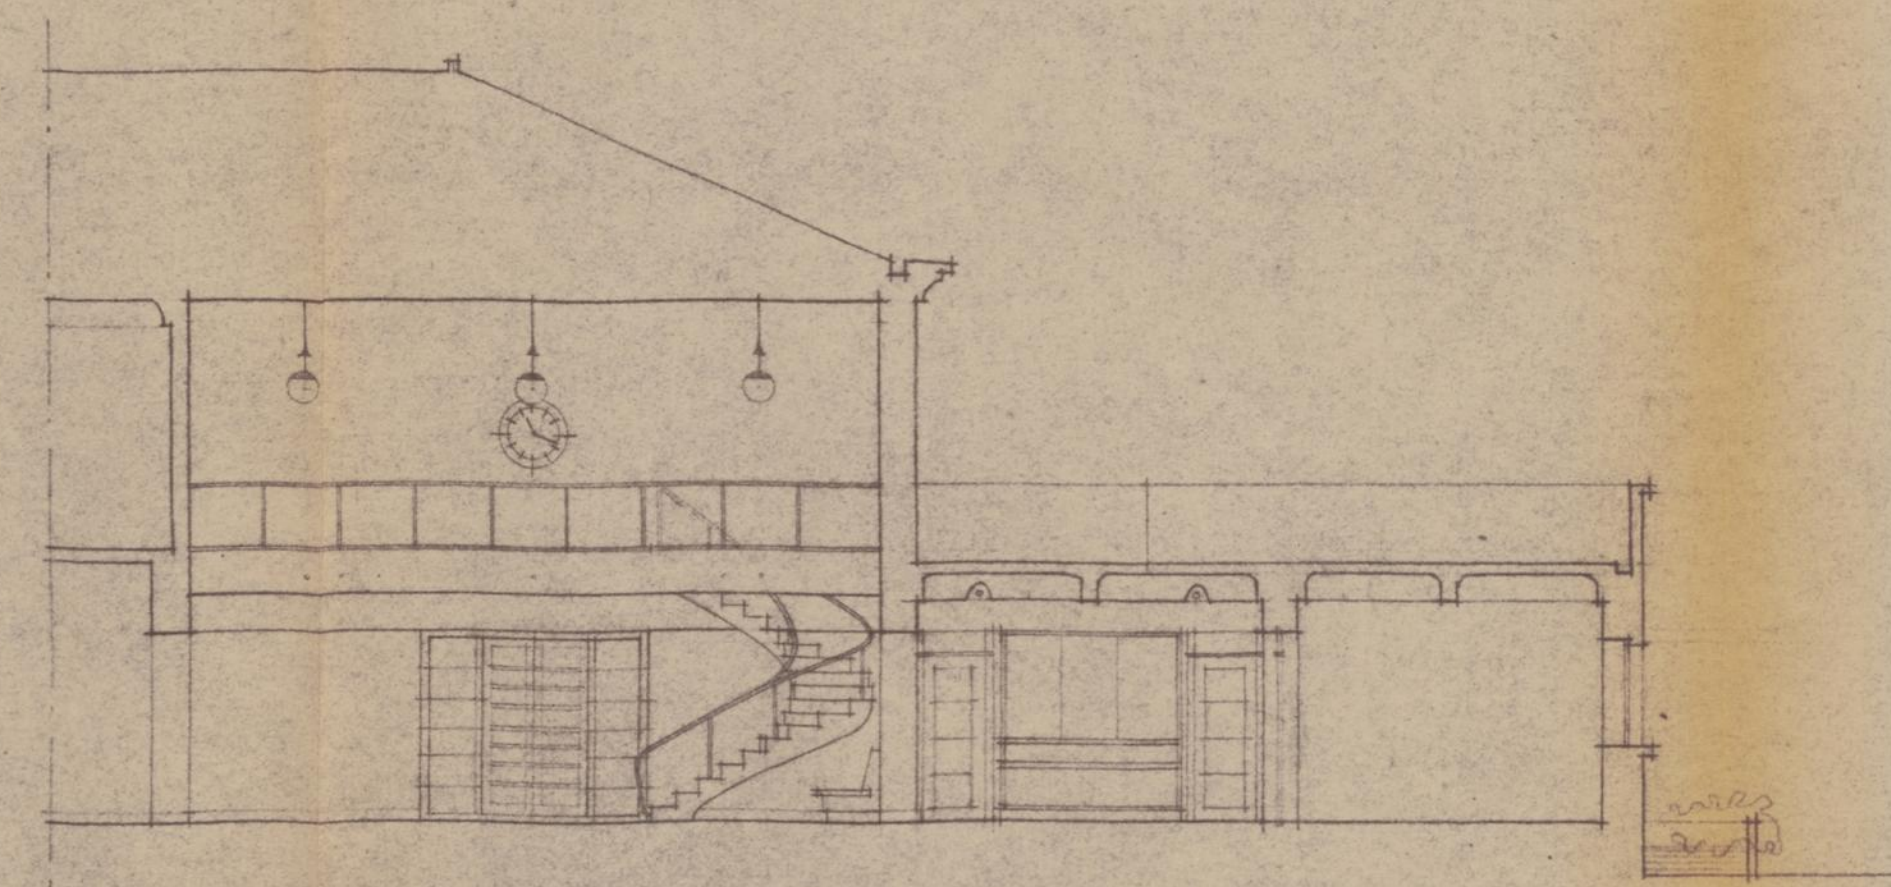

CORTE CD

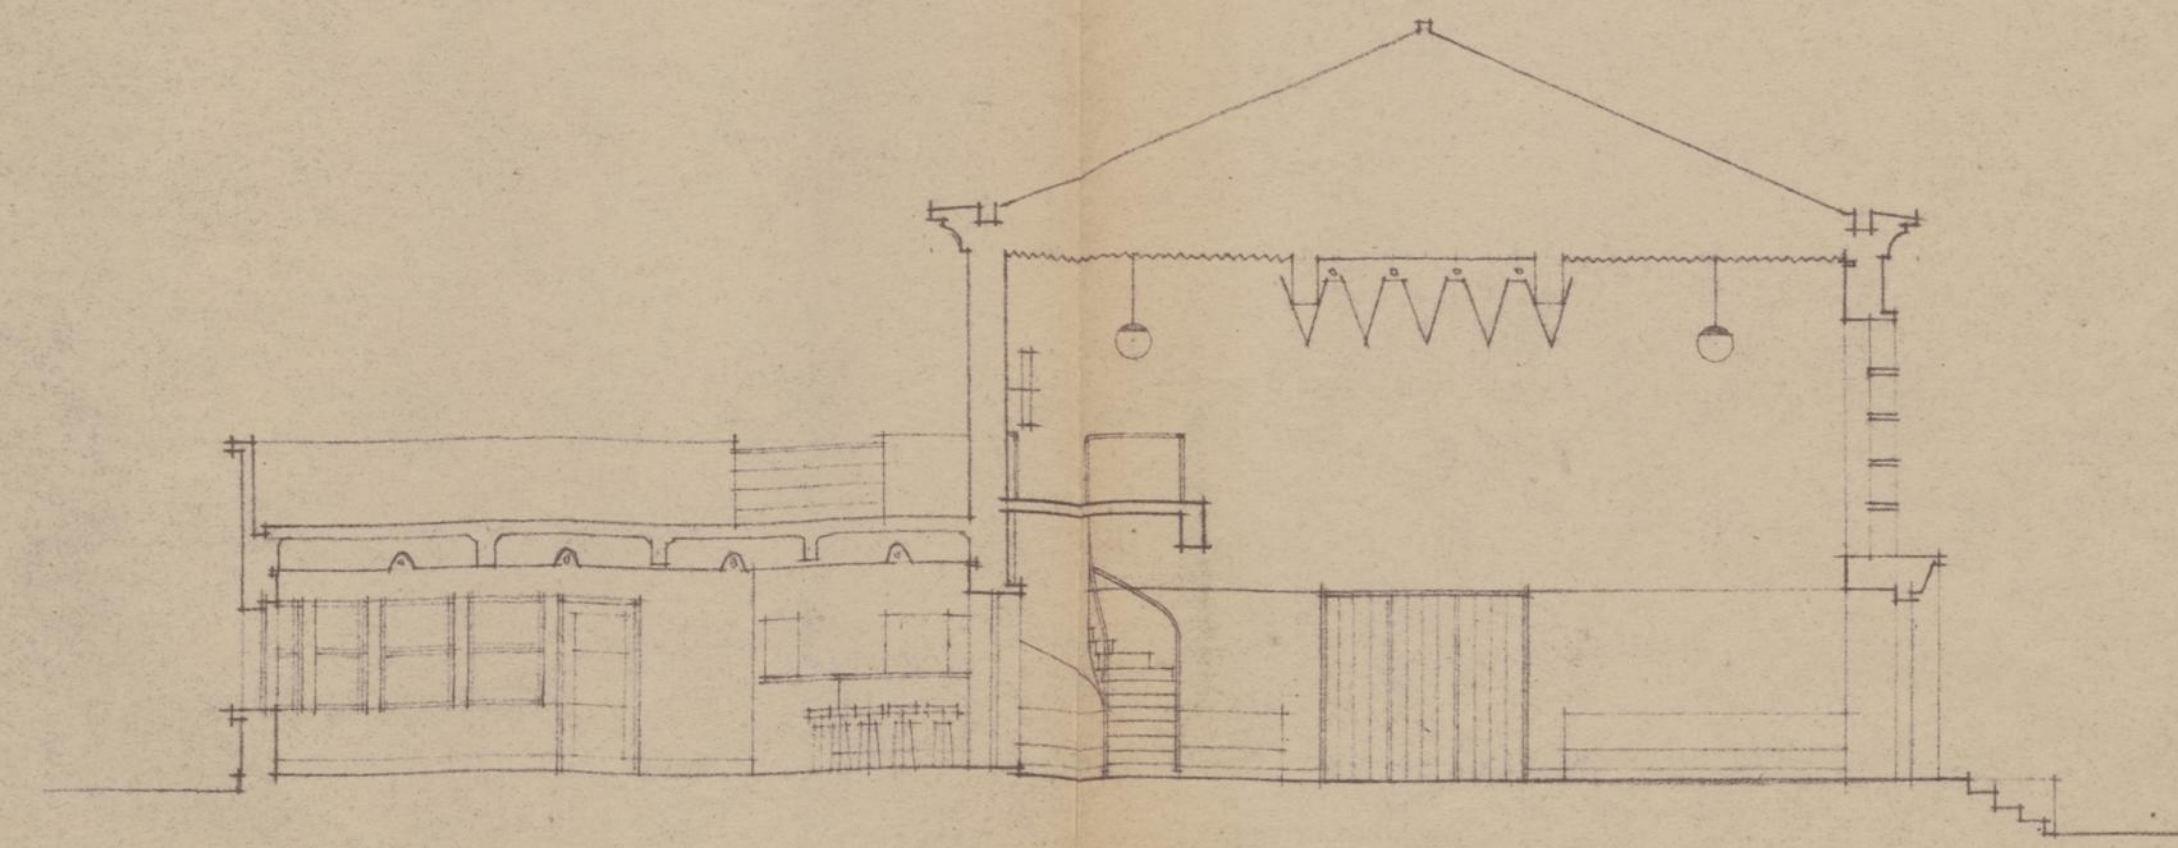

CORTE EF

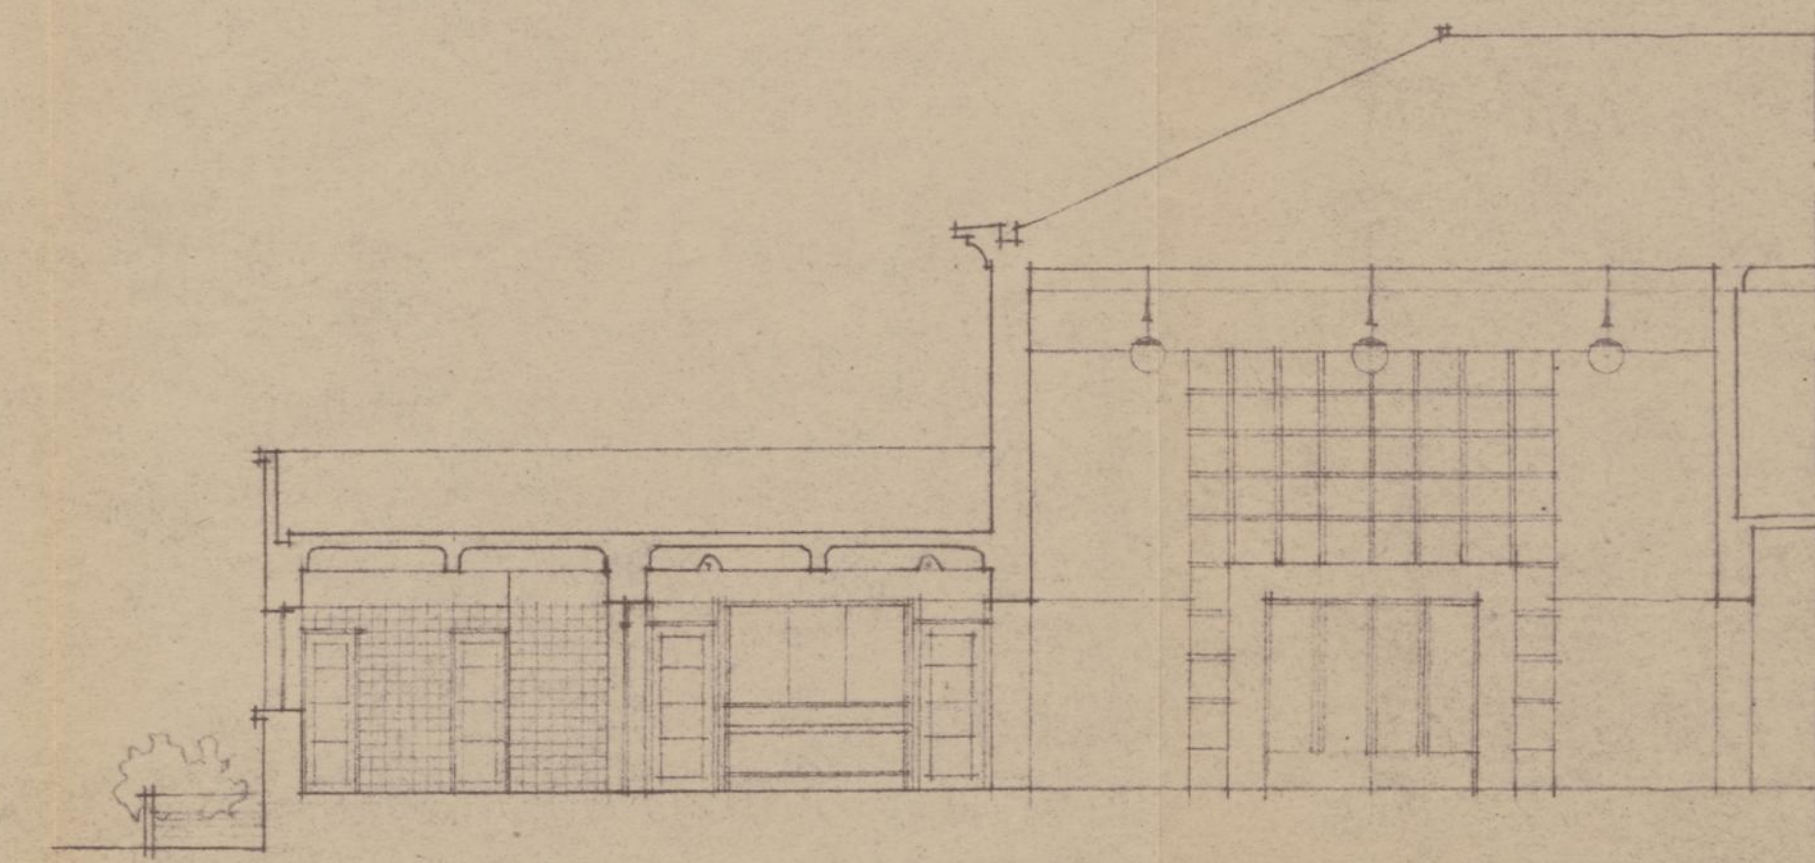

CORTE GH