


P.557
G.14A

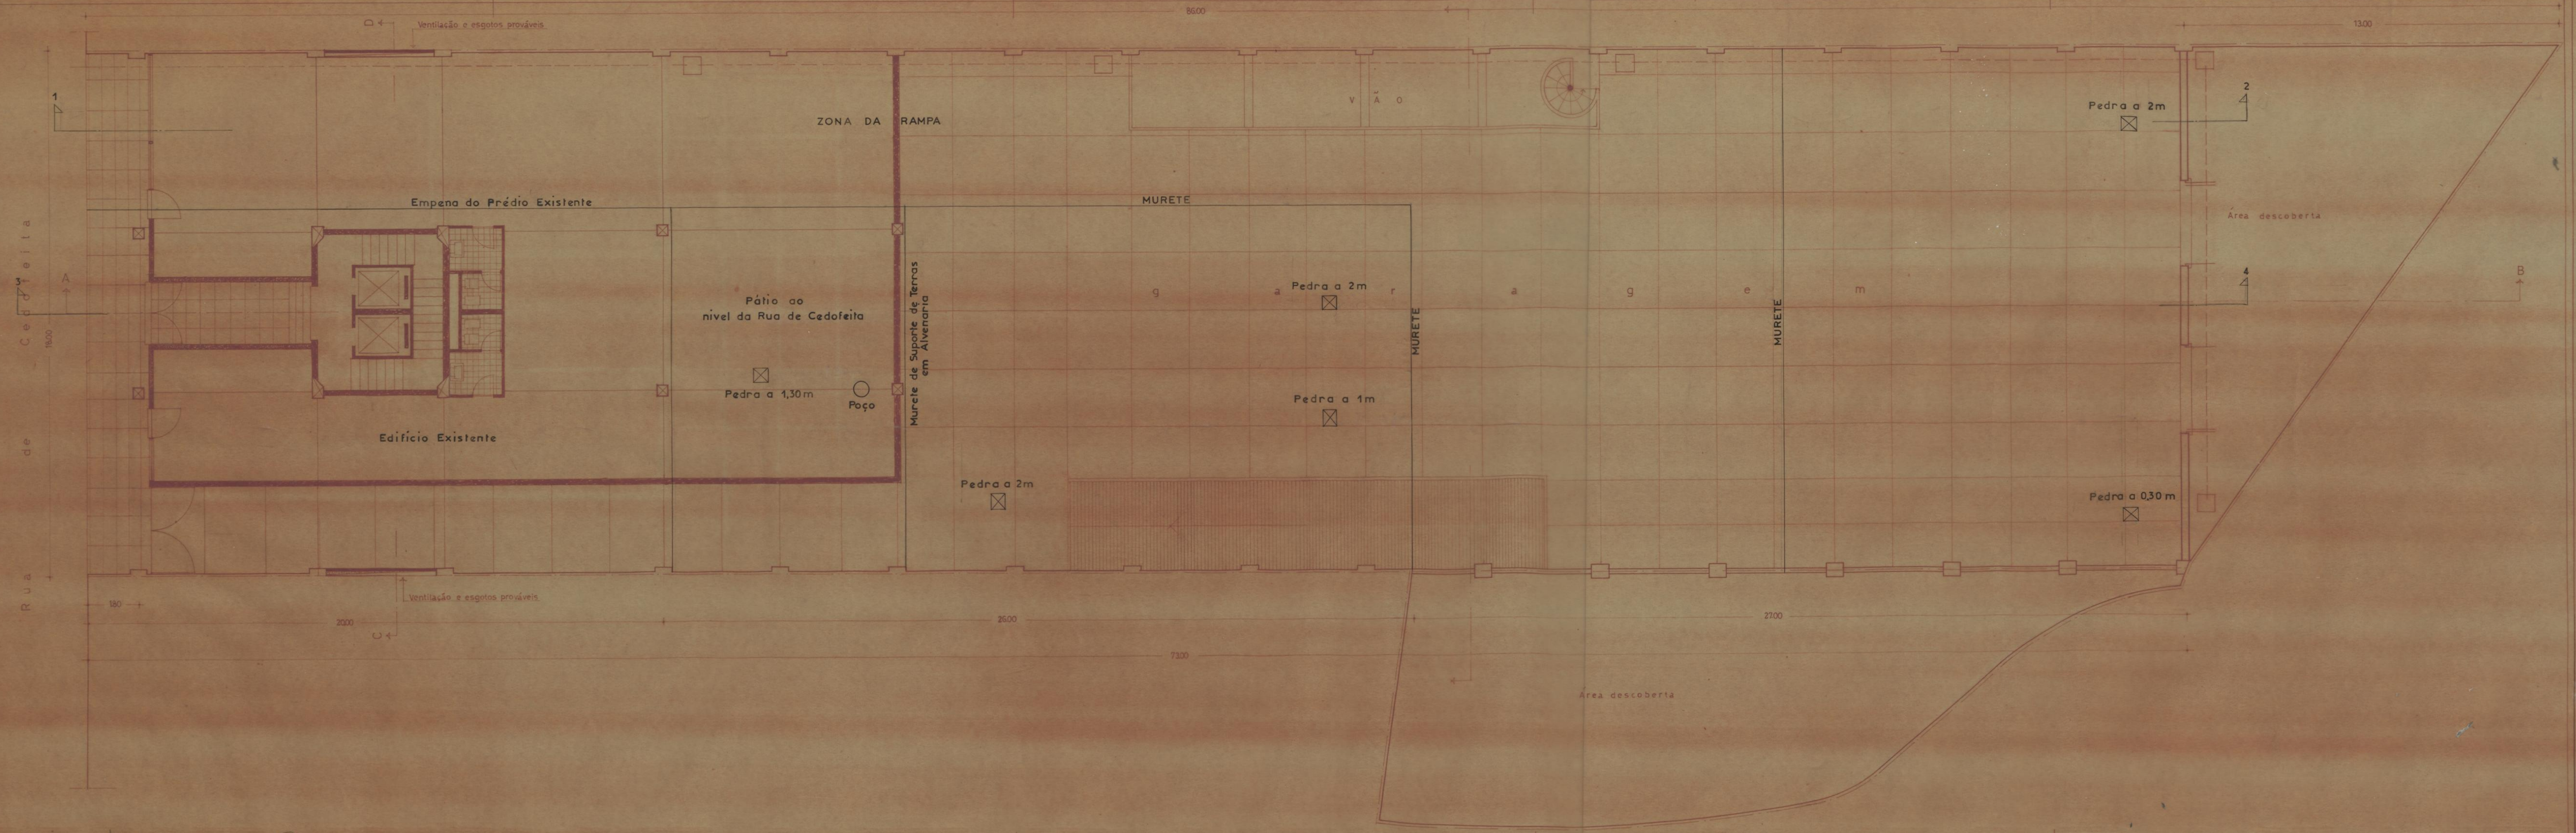

FE-10/109-100-10

C.M.P.

D. S. U. O.
R. O. M.

FEVEREIRO 1975

ANTEPROJECTO DE UM IMÓVEL
PARA REPARTIÇÕES PÚBLICAS
NA RUA DE CEDOFEITA

RELATÓRIO DE SONDAGENS

O ENG.

DES.

O ENG. CHEFE

esc. 1/100

des. nº 6/975