Approvada Porto Lima
em Vereta de 14 de
Dez.ro de 1824.

C. P. Saldanha Lage Moreira

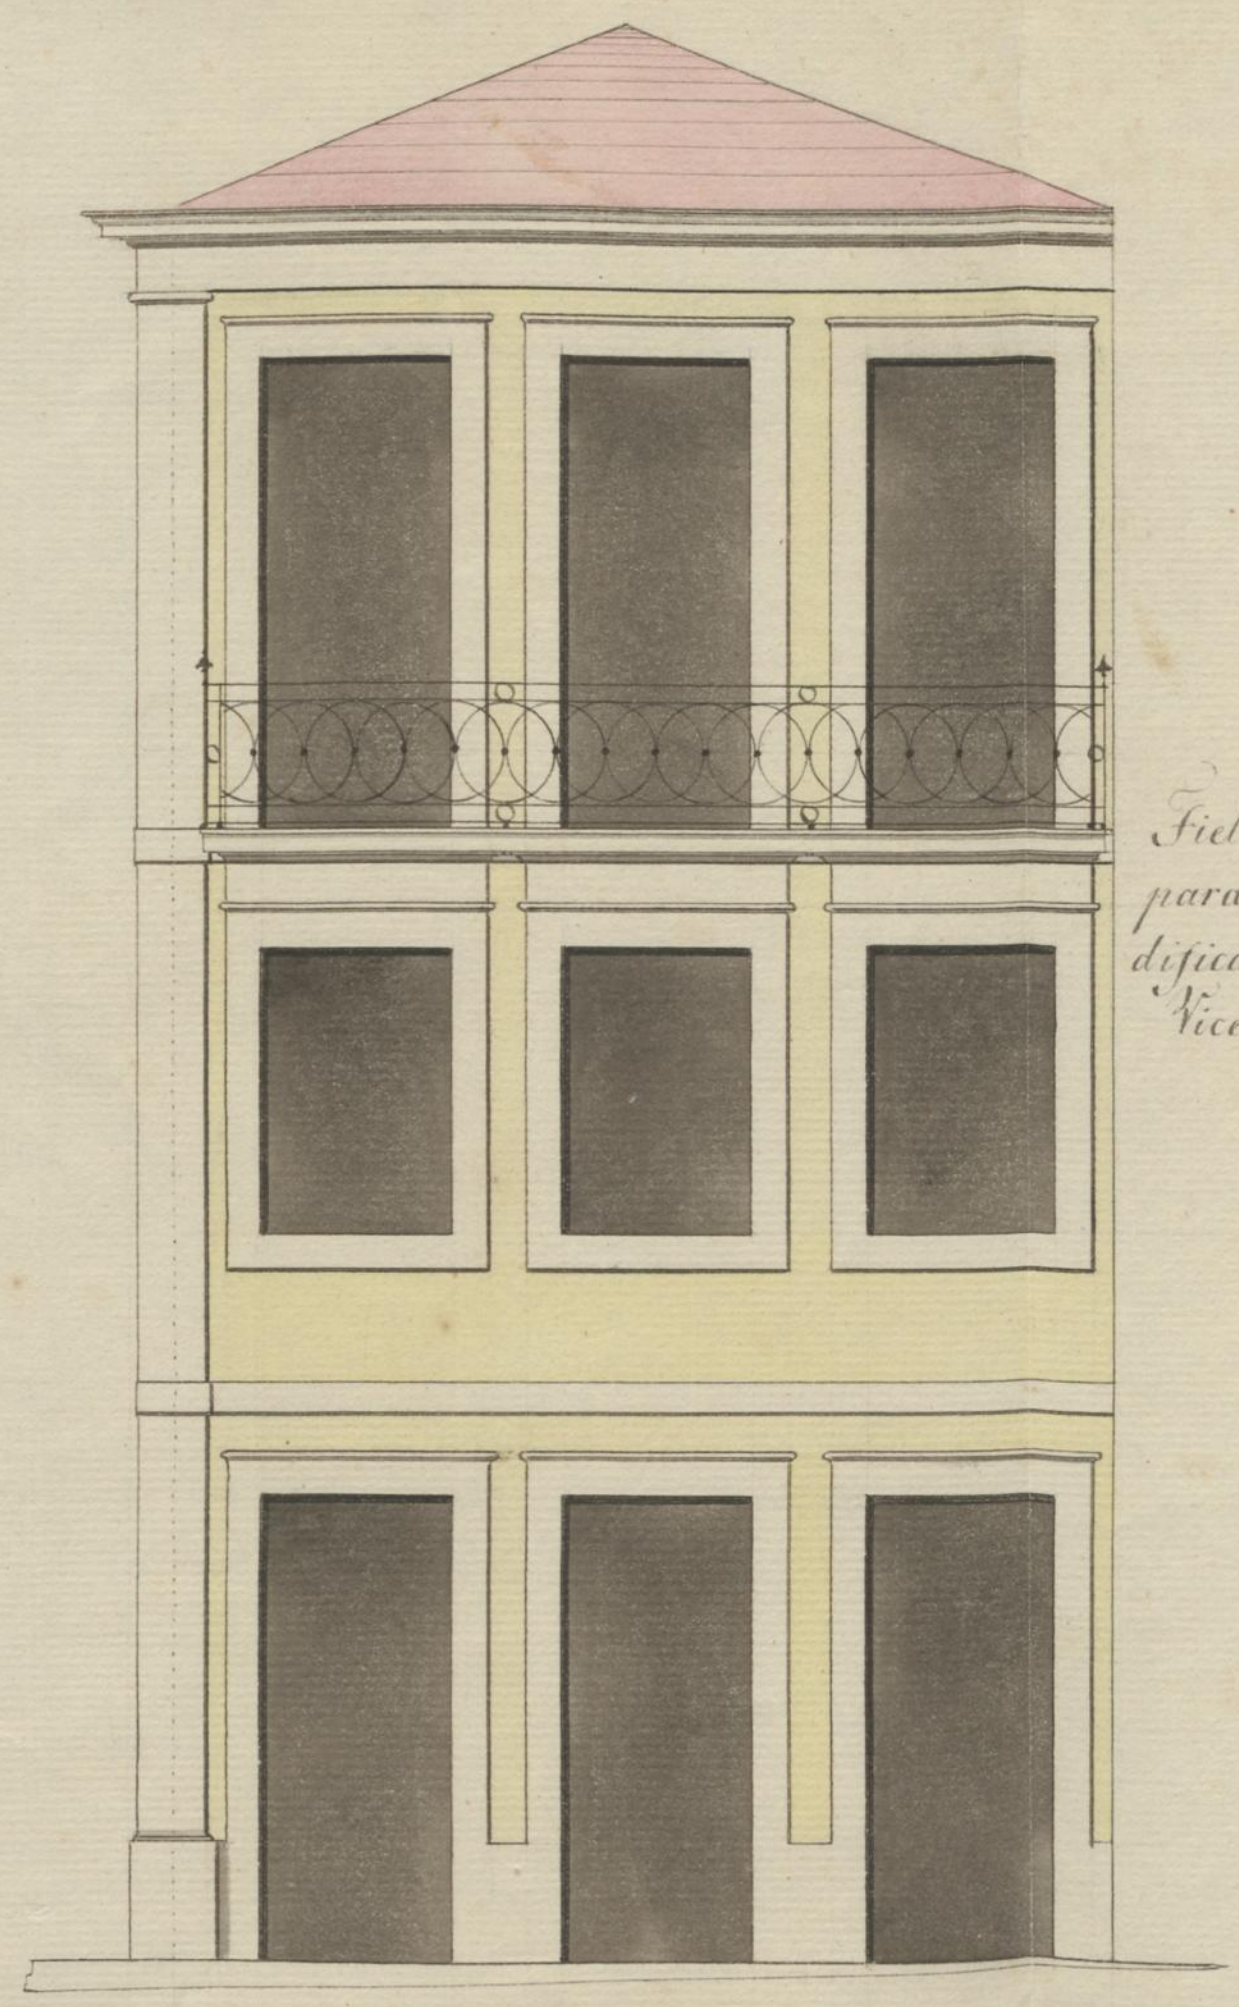

Fiel copia da Planta
para a caza que vai e
dificar na Rua de Trás
Vicente José de Souza.

Palmos. 1 2 3 4 5 6 7 8 9 10 20 30 40

Luis Ignácio de Barros Lima.