85

Plano particular da distribuicaõ dos arcos no Corpo medio da Arcada no Caes da Ribeira, entre os dous pavilhoens da Cozinha da Portagem, e seu correspondente, em conformidade da Planta Geral, em que exactam.te saõ configuradas as propriedades, que lhe correspondem confrontantes com o Muro da Cidade: feito pello Architecto da R.am Damiaõ Pereira de Azevedo.

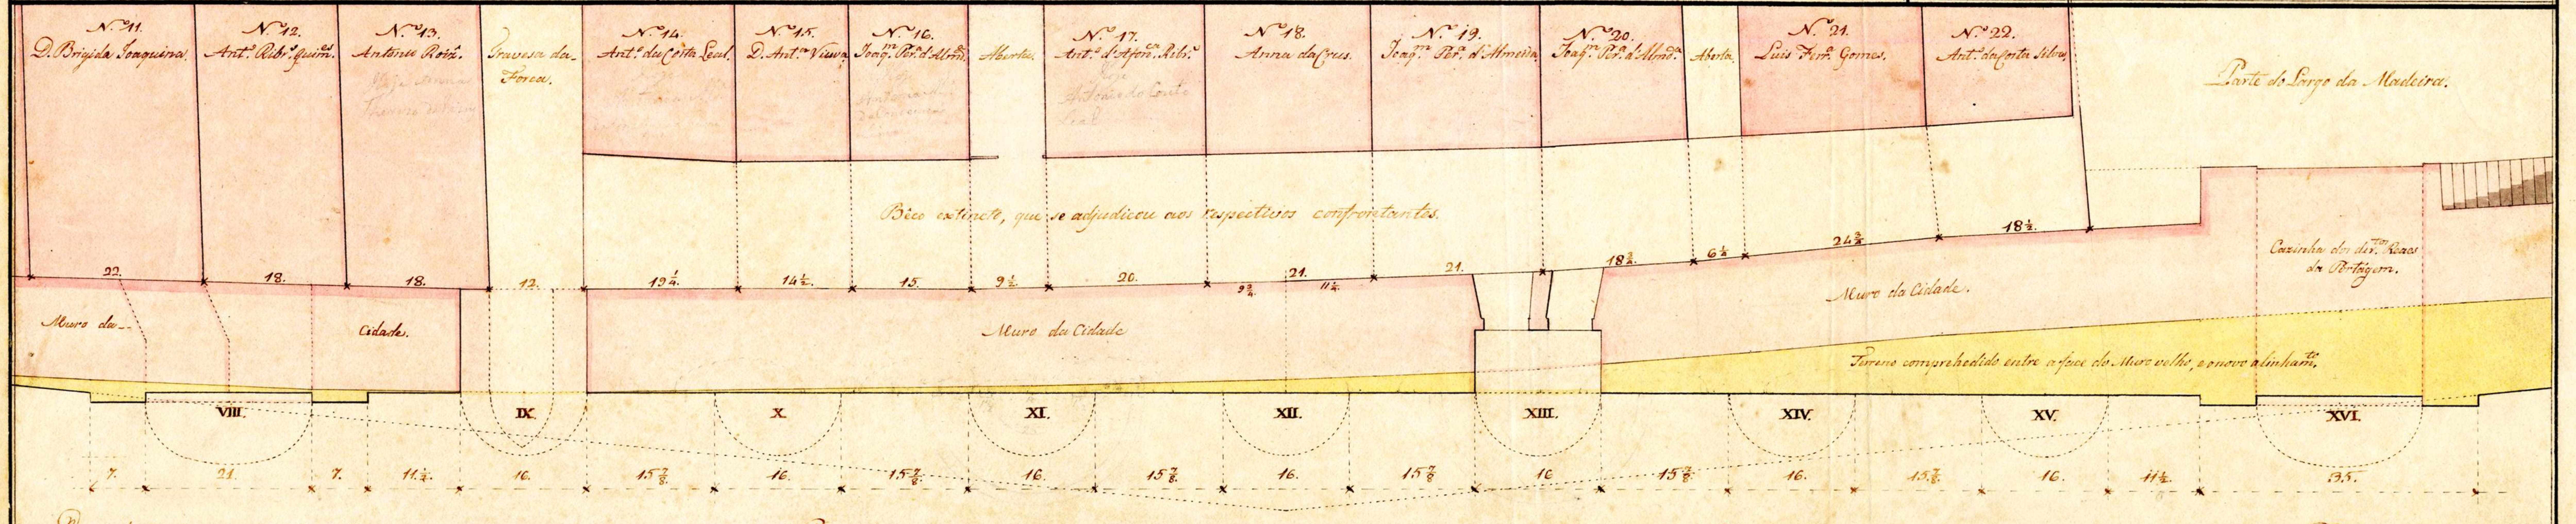

Damiaõ Per.ª de Azevedo delin. et f.

Petipé de 10 20 30 40 50 60 70 80 90 100 Palmos

Porto em Agosto de 1809.