

Apresenta a Planta do Porto em Junho de 4 de Março de 1817


69.º *Luiz* *Marcos*

Esta Planta mandou fazer, O Ill.^{mo}. EX.^{mo}. S.^o. Chanceler Governador das Justiças, e Presidente da Junta das obras Publicas, FRANCISCO LUIZ ALZ. DAROCHA, e mais Ill.^{mos}. Senhores da mesma Junta.


PADRAO DA PLANTA

Geral

para arua Formosa,
a the arua de S.^{ta} Catharina.

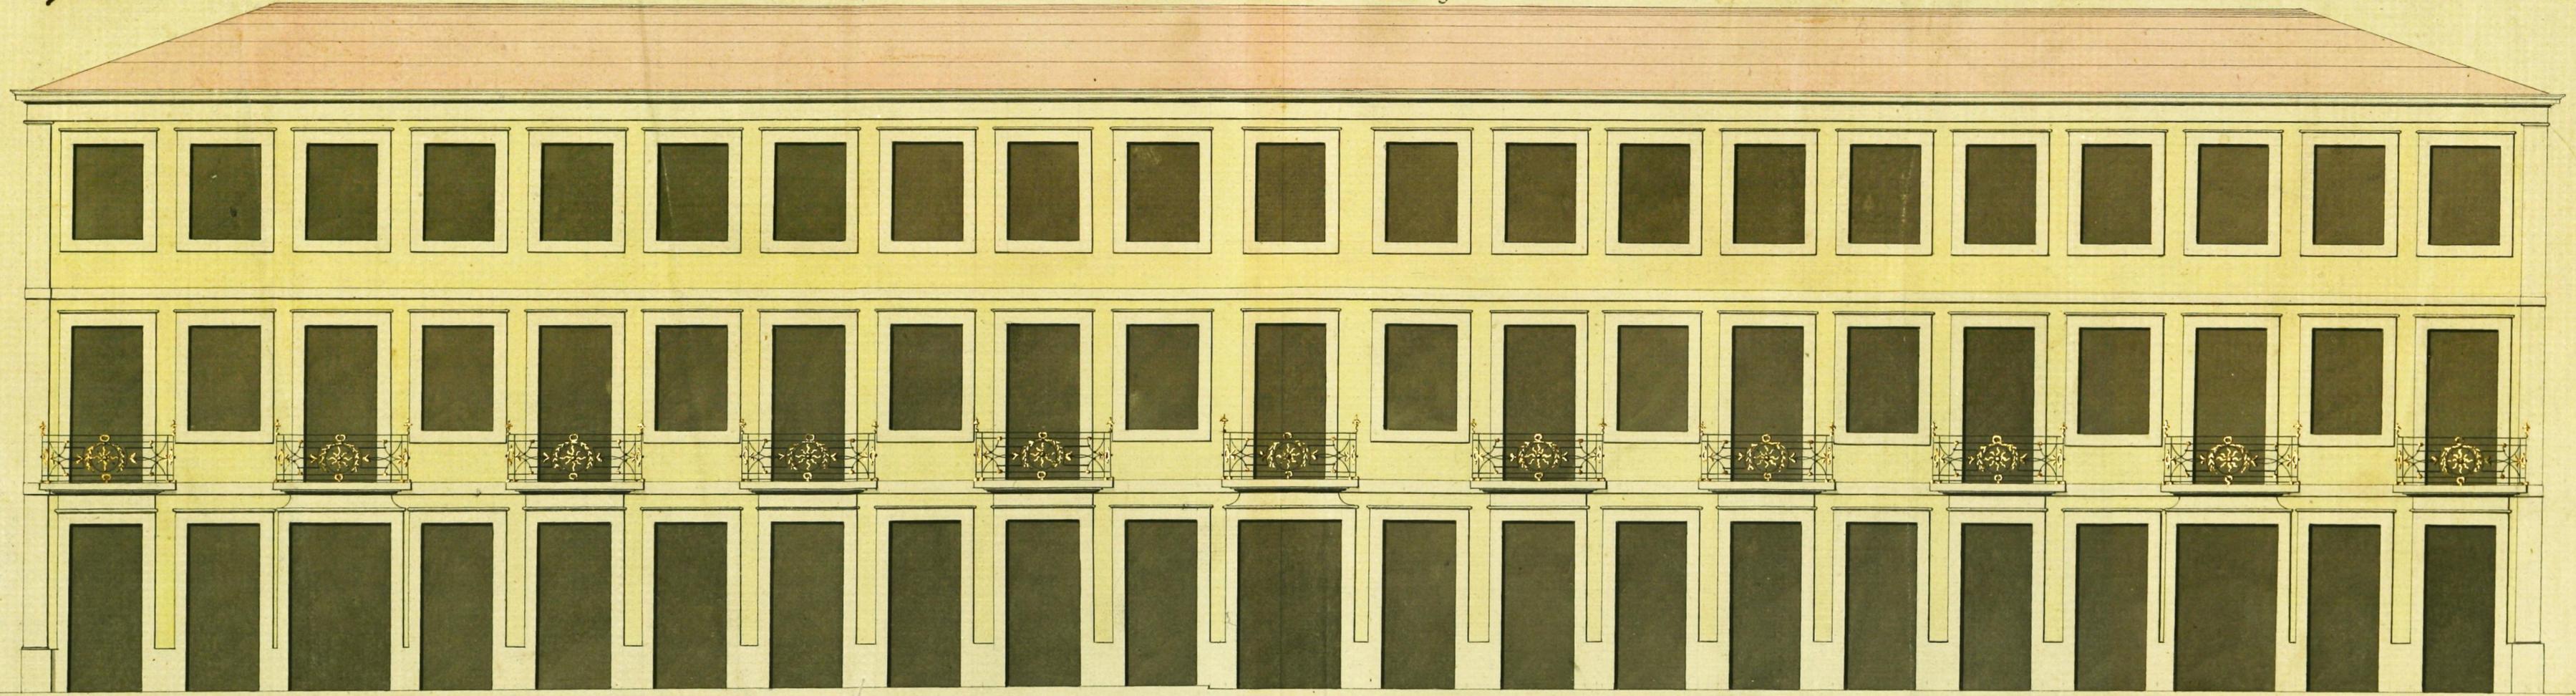

Petipé de Palmos.

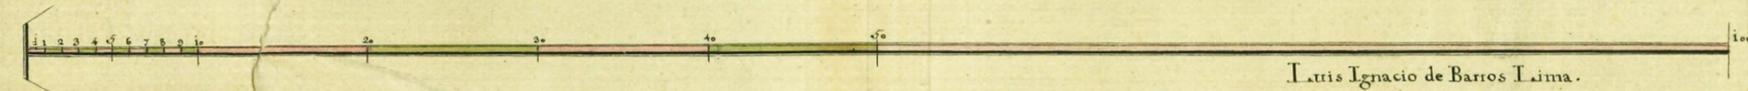

Latis Ignacio de Barros Lima.