PROSPECTO PARA A PRAÇA DA TRINDADE,
DO LADO DO SUL.

Approvada junte-se ás Plantas Geraes Porto em Junta de 22 de Septembro de 1819.

Freytas

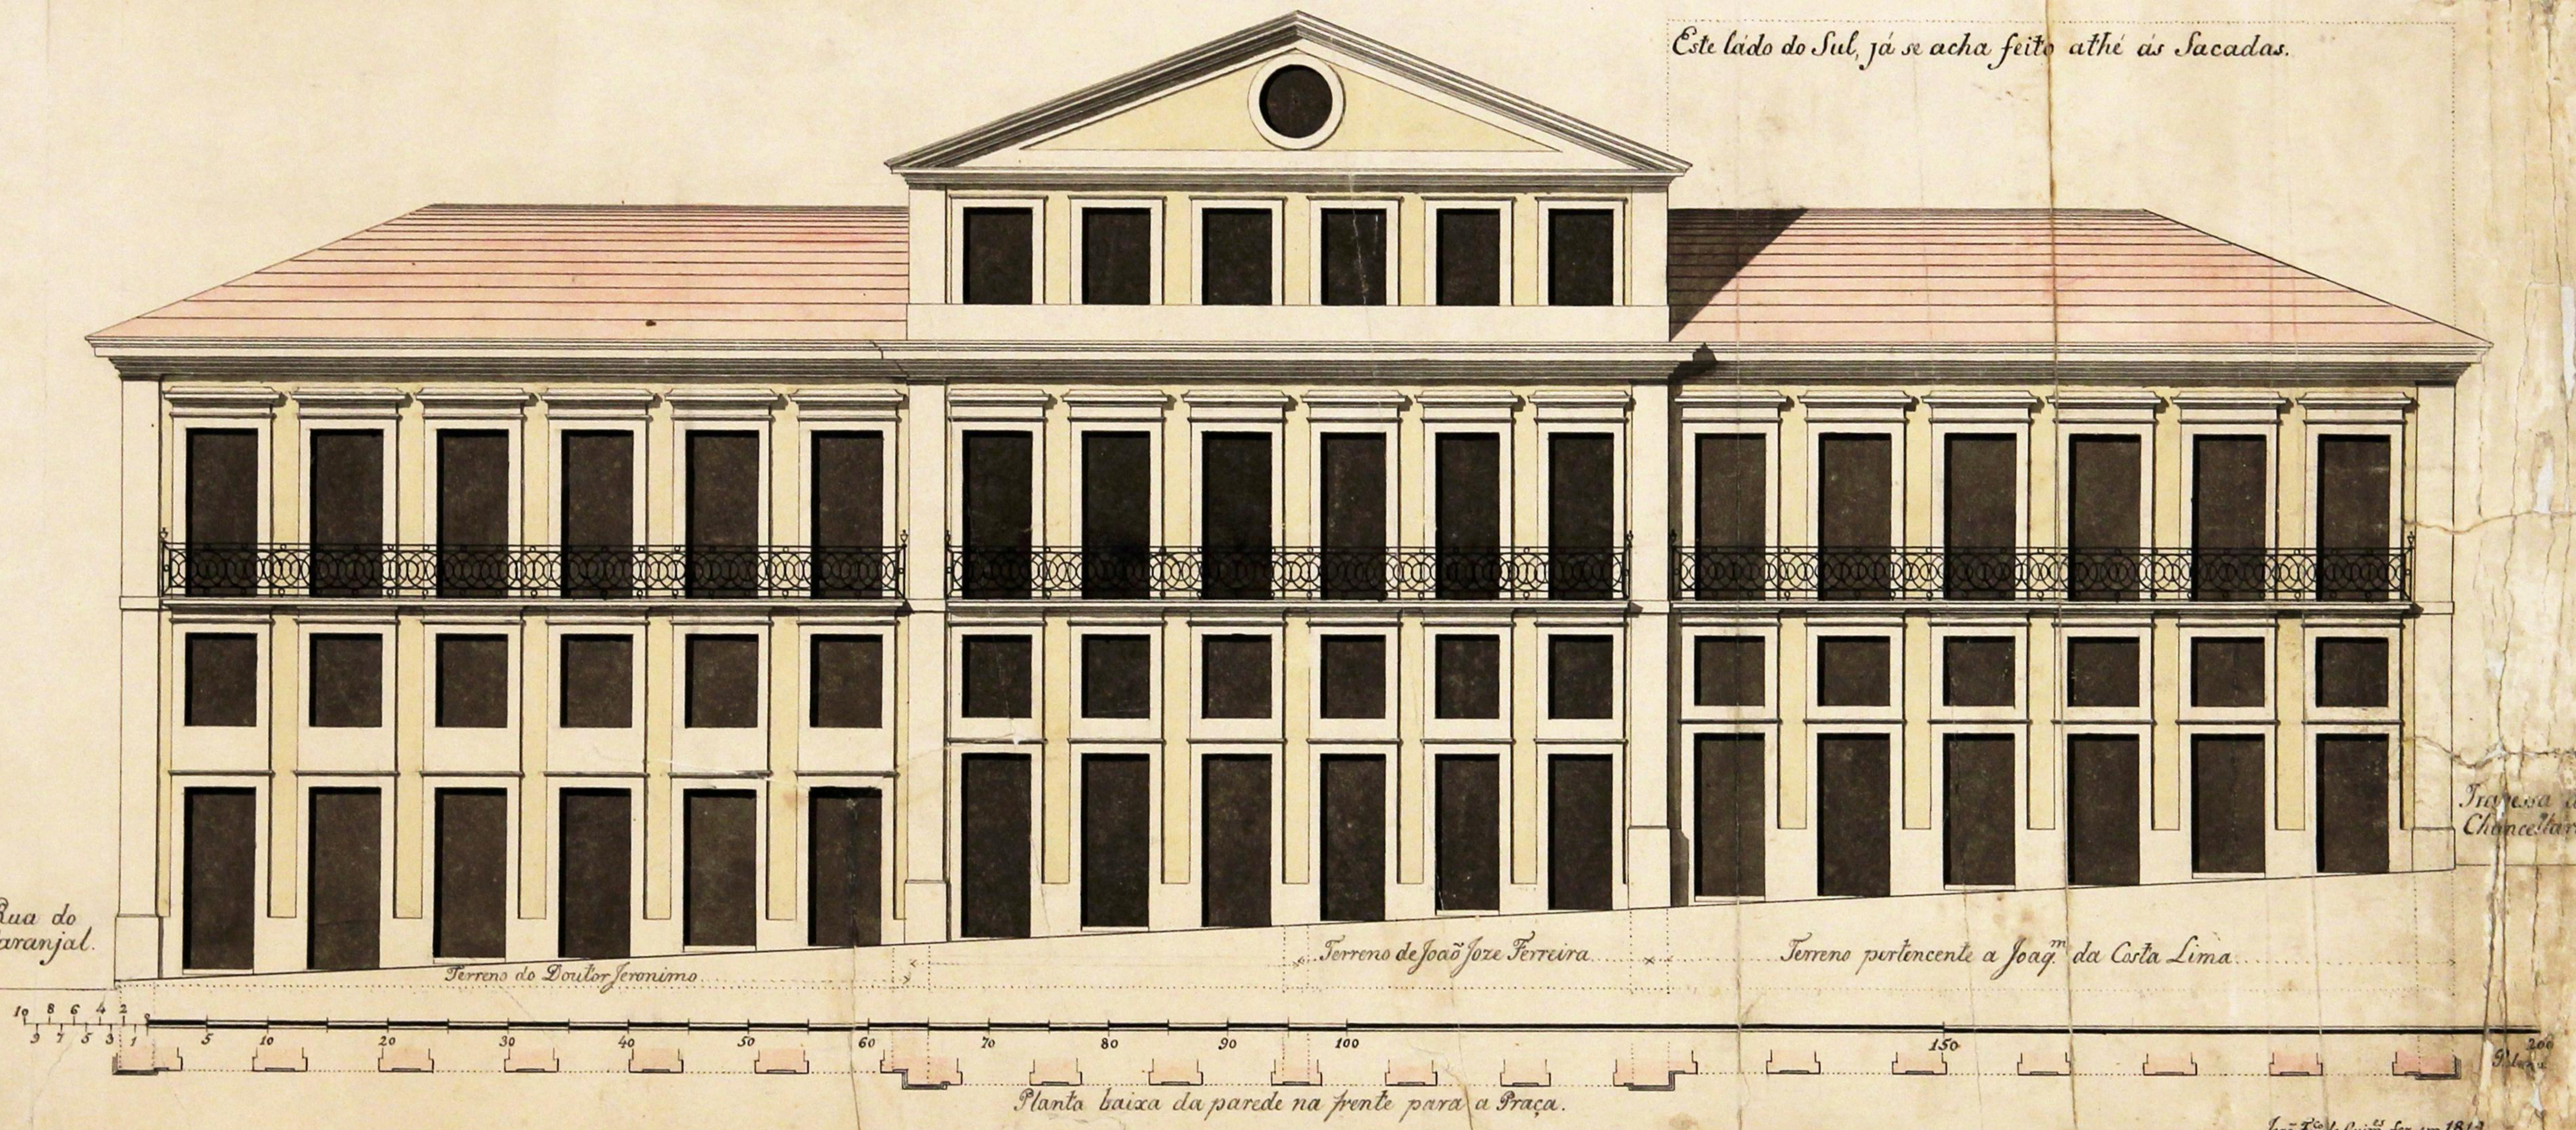

Este lado do Sul, já se acha feito athé ás Sacadas.

Planta baixa da parede na frente para a Praça.

João Fr.co de Guim.es fez em 1813.