


SENDO  
 GOVERNADOR DAS JUSTIÇAS E PREZIDENTE DAS OBRAS  
 PÚBLICAS,  
 OILL.<sup>MO</sup> EX.<sup>MO</sup> S.<sup>R.</sup> PEDRO DE MELLO BREYNER.

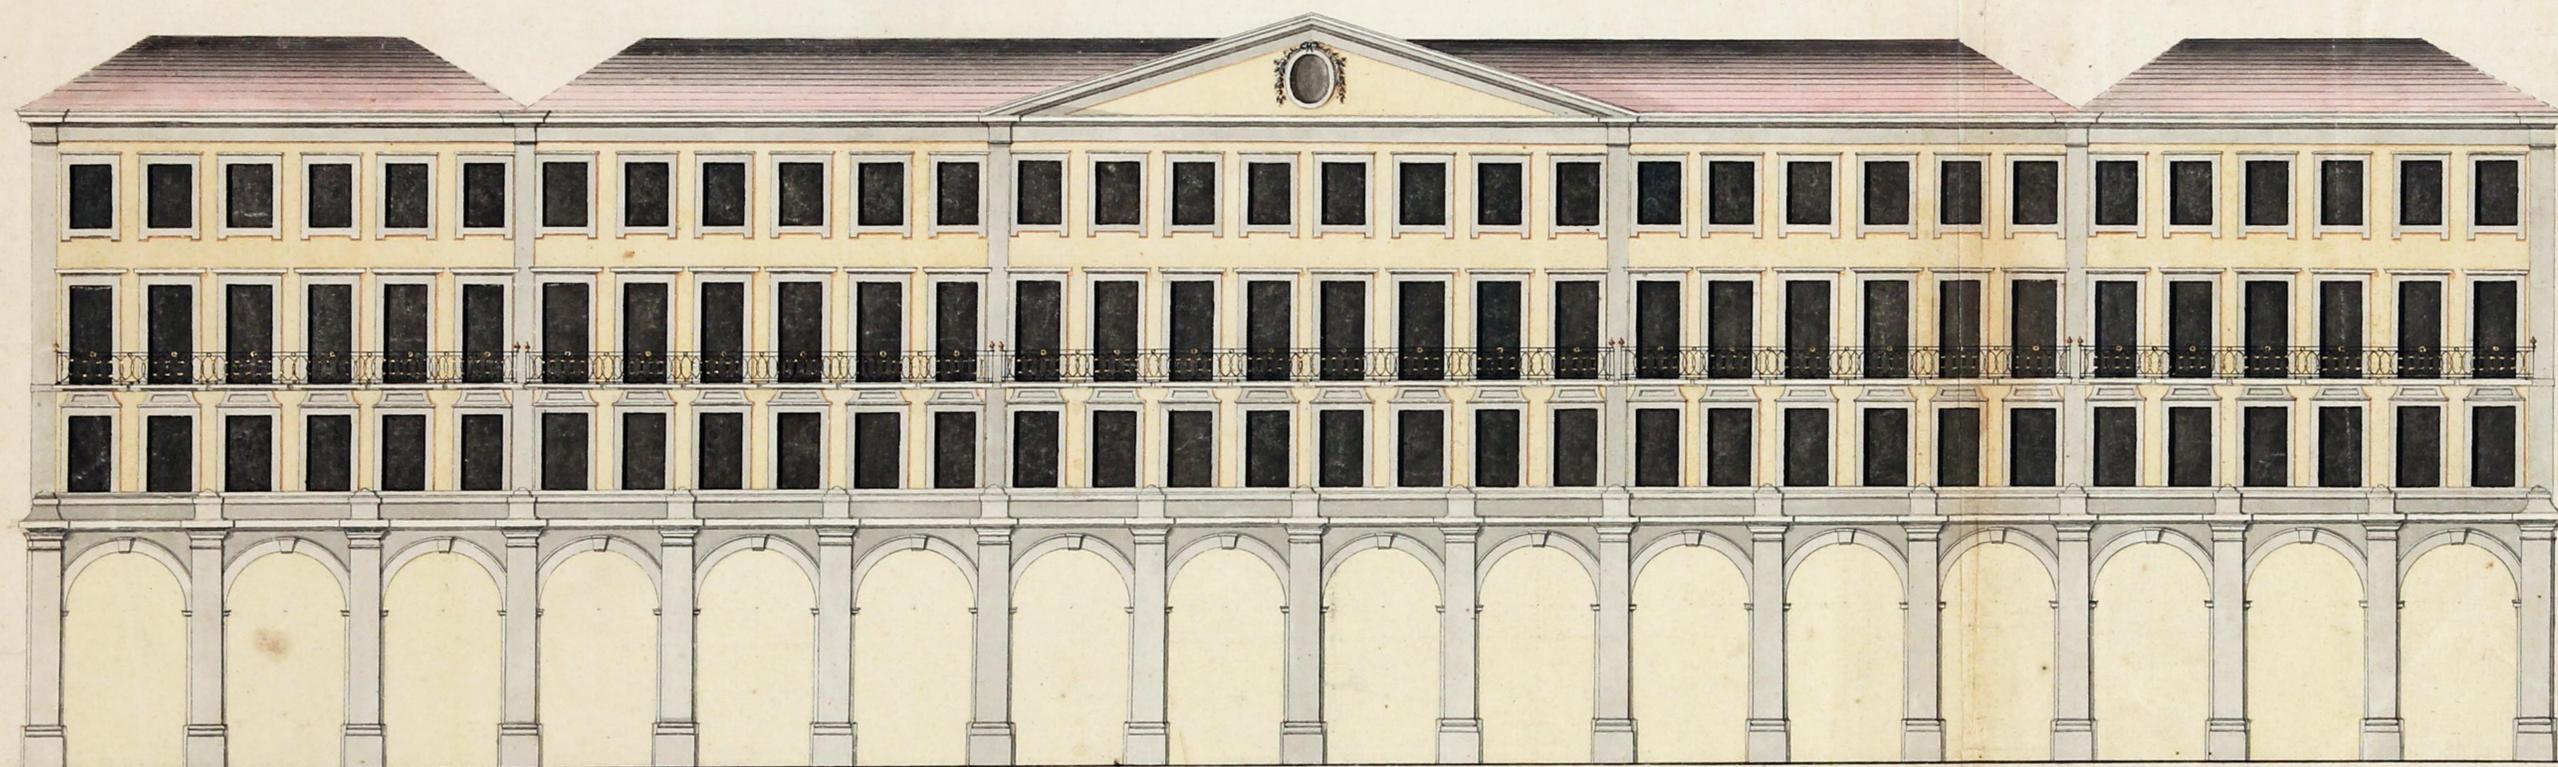

ELEUAÇÃO DA PLANTA  
 GERAL,

DA  
 PRAÇA NOVA DE N. S.<sup>ra</sup> DA LAPA, CUJO ASPÉCTO FAS FRENTE OPÓSTO A OLÁDO DO SUL, &c.



Ludovicus Ignacius de Barros Lima.

ANO 1801.

