


- A. Receptaculo das agoas de Paranhos.
 B, C, D. Mananciaes confluentes ao Depo-
 sito geral, e ao Aqueducto.
 E. Aqueducto.
 F. Rio actual das Lavadeiras.
 G. Rio que tem de substituir o que
 actualmente existe, e cujo nivel
 deve existir $2\frac{1}{2}$ palmos abaixo do
 nivel hydrostatico das agoas den-
 tro do receptaculo, ou um palmo
 abaixo do fundo do mesmo recepta-
 culo.

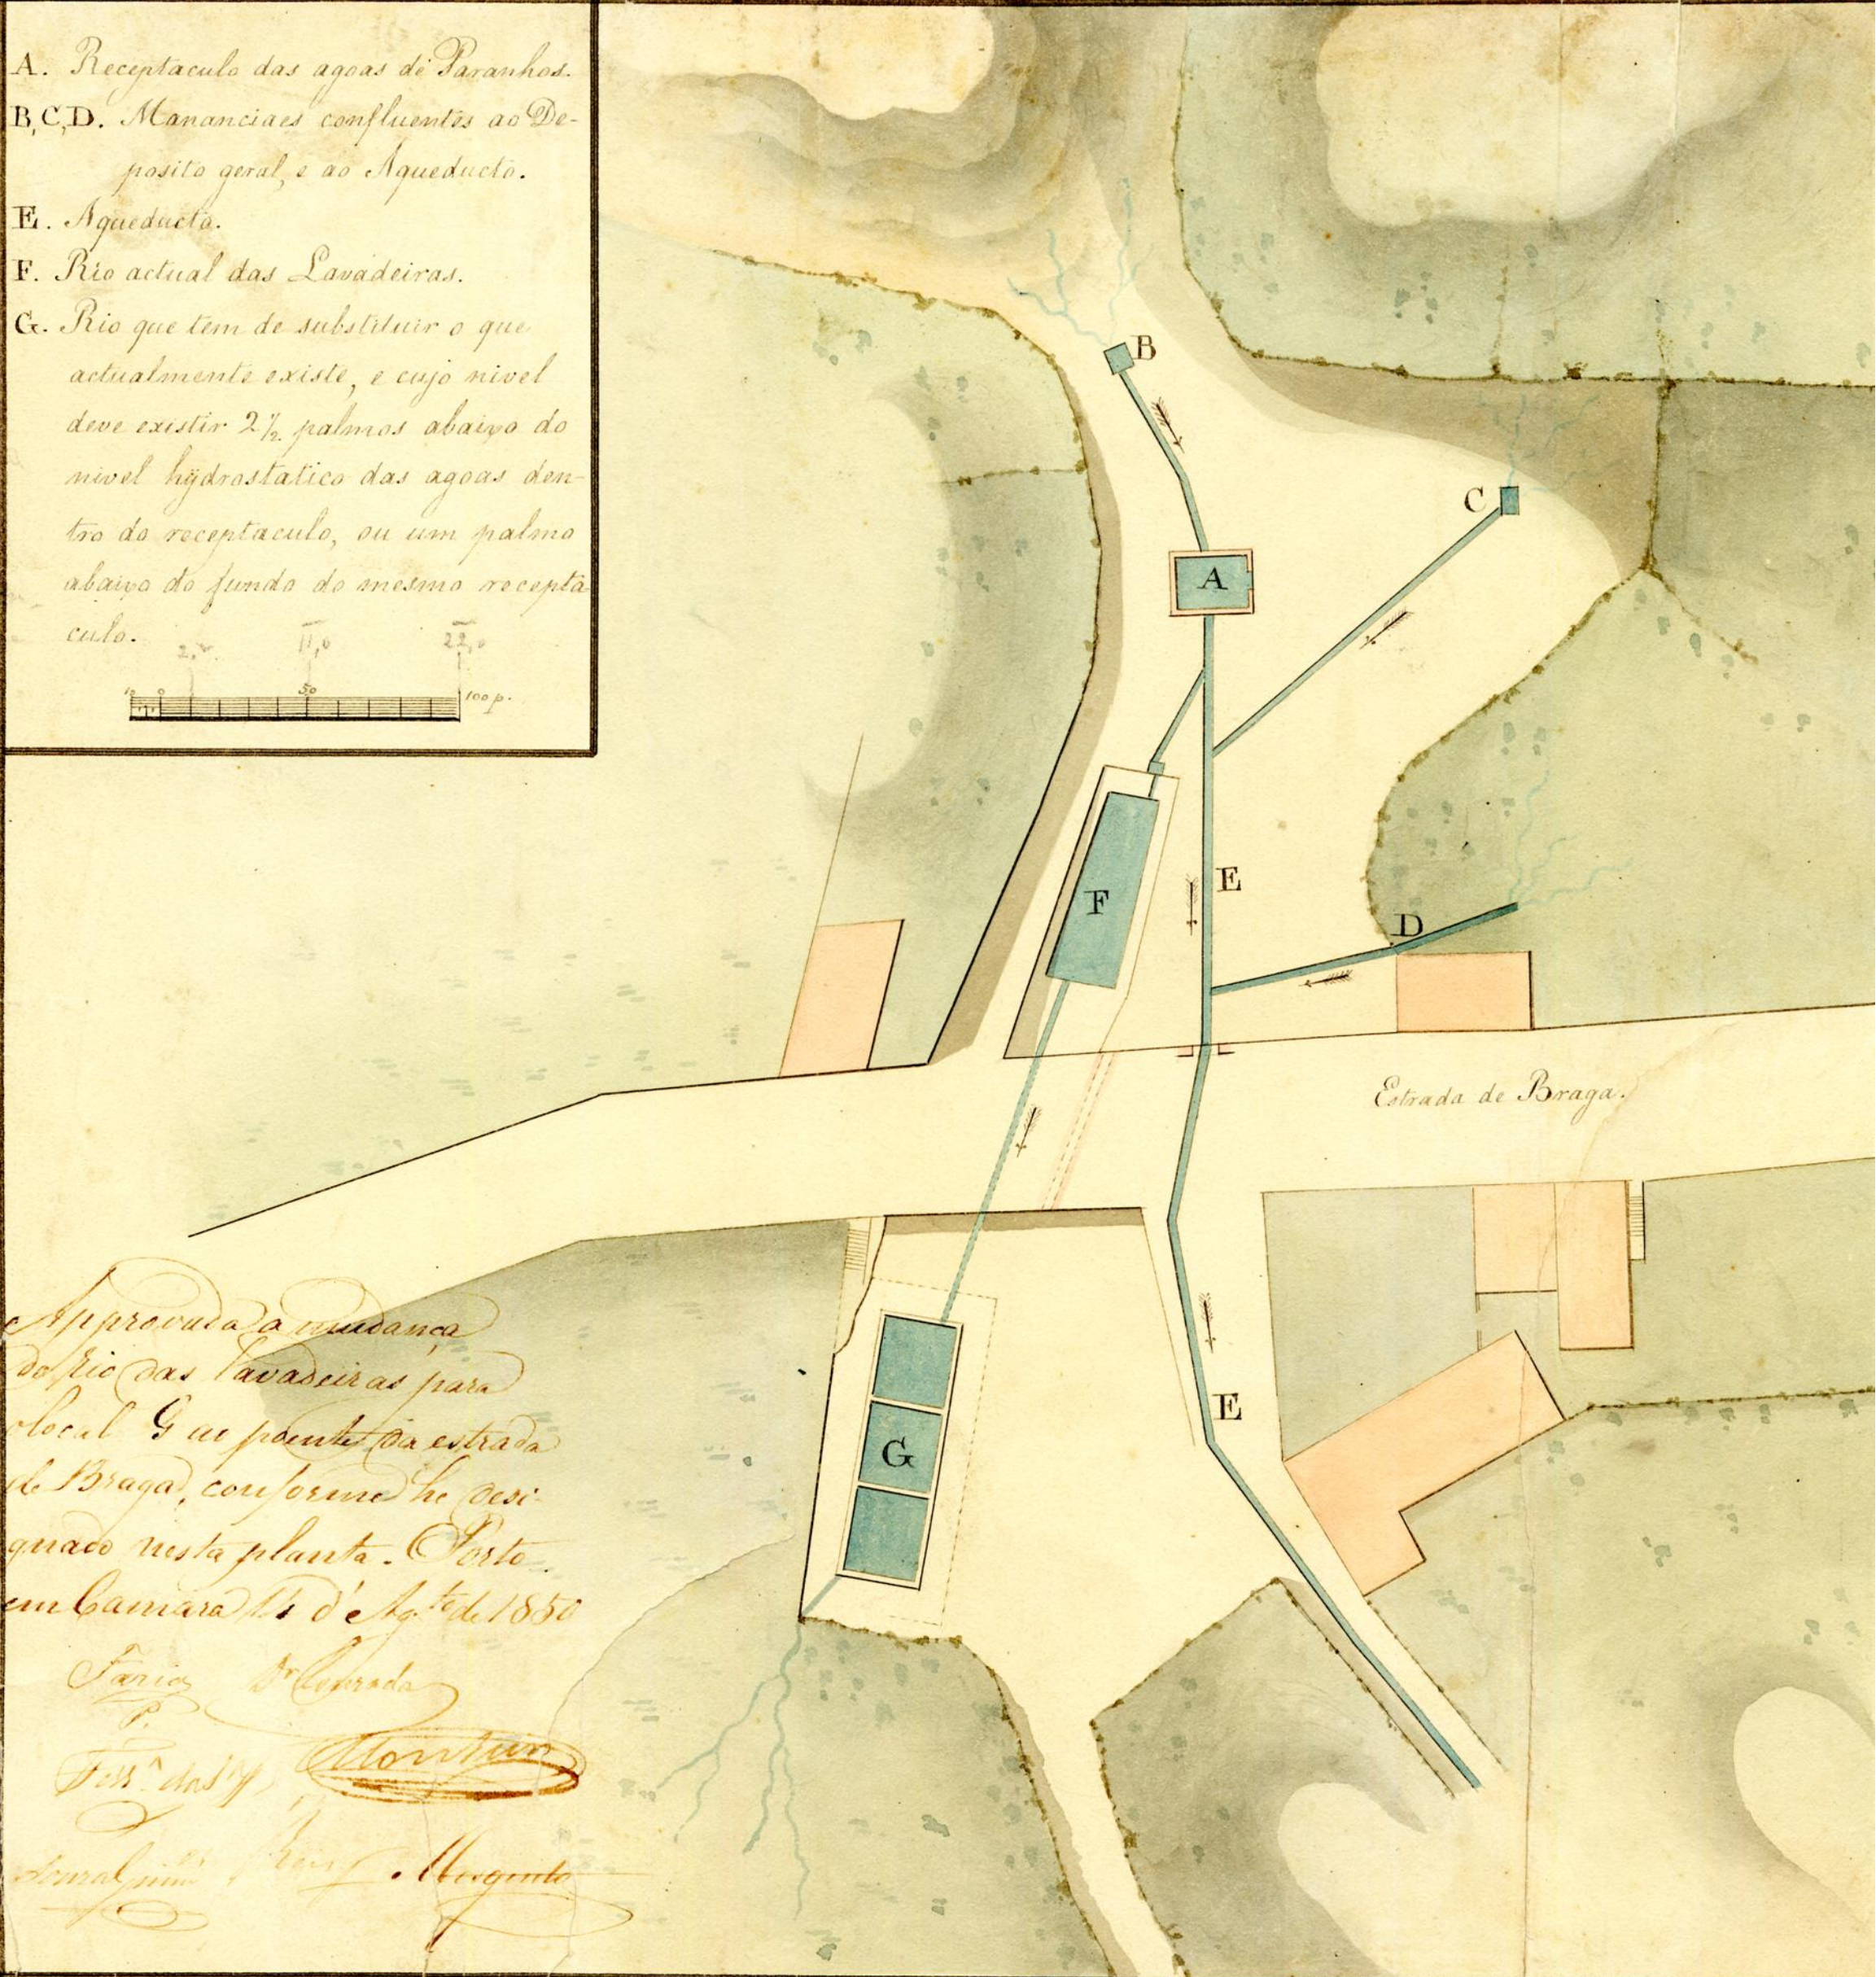

Approvada a mudança
 do rio das Lavadeiras para
 o local G ao ponto da estrada
 de Braga, conforme he desi-
 gnado nesta planta. Porto
 em Camara M. d'Ag. de 1850
 Carlos de Almeida
 P.
 Ferr. das M.
 Semalpinh. P. Mergente

Salta neste lugar a Planta da Rua
de S. João da Foz do Douro, feita nesta
mesma data, que o ^{Ilmo} Sr. Domingos José
Alves de Sousa, levou dizendo ser por ordem do
^{Ilmo} Sr. Vereador Fiscal José Pereira Reis
Em 5 de Setembro de 1850 —

He a de appropriação da Explanada