


Aprouva. Porto em samara 7 de Agosto de 1856
Visconde d'Albuquerque
Porto
Porto Caruço. Fraz. Zolito. Logradouro. Que. Braga
M. S. M. Guimarães

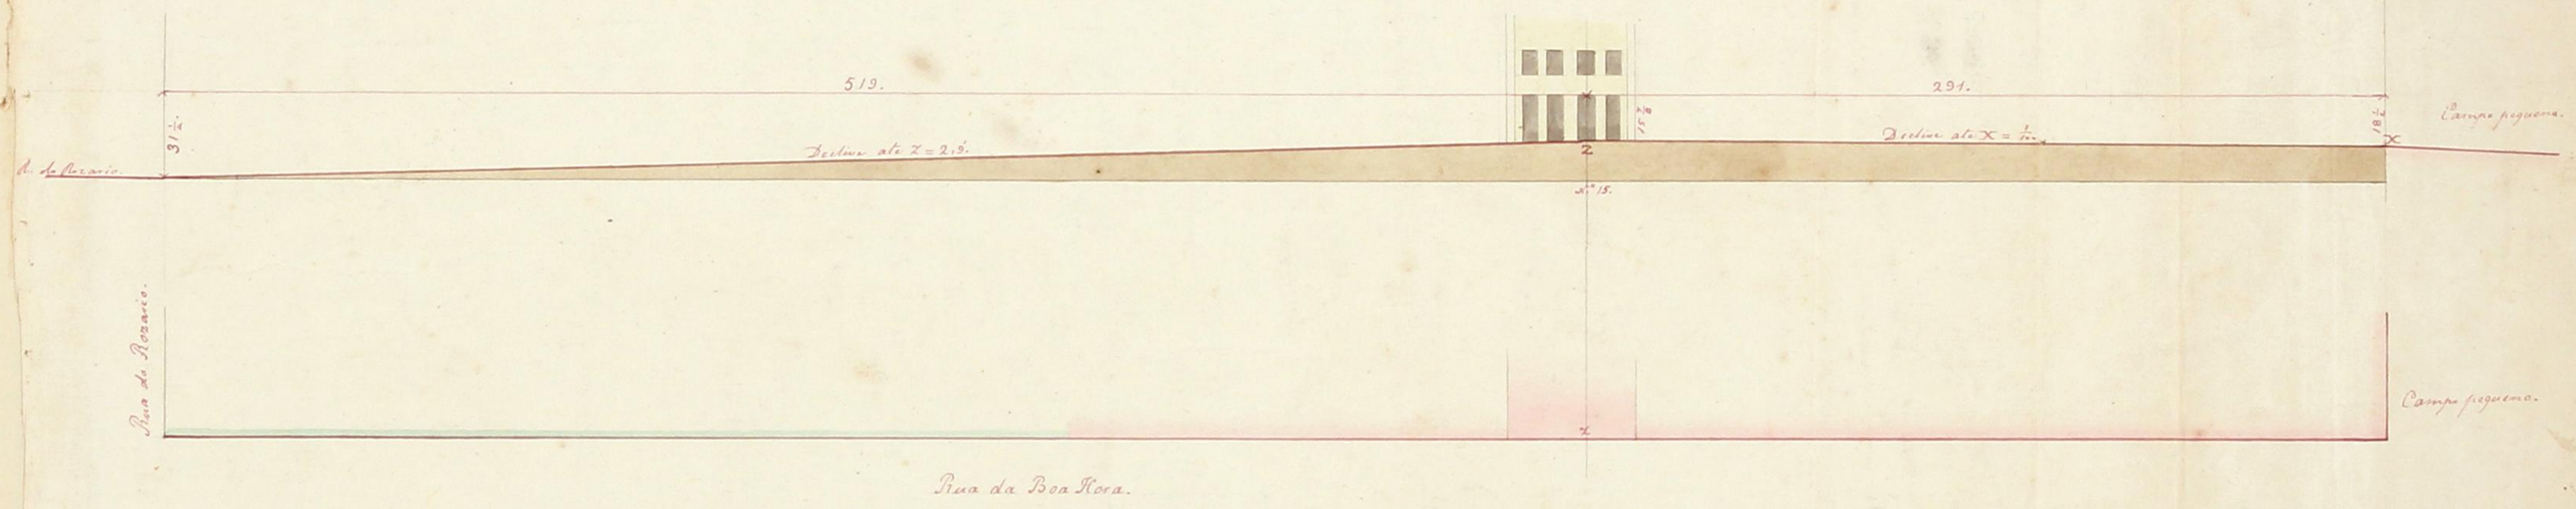

O passeio publico junto ao portal Z, que tem o N. 15 tem de largura 6 polegadas, e d'esse ponto ha de marchar em duas rectas uma a Rua do Rozario, outra ao Campo pequeno, suppondo ao passeio uma inclinacao de 1/2 polegadas, e 6 polegadas de dente ao passeio, rebaixa a guisa da Calçada n'este ponto 13 1/2 polegadas sem offensa alguma da solaina.

