


*Perfil longitudinal da parte da rua da Constituição,
comprehendida entre as ruas da Rainha e Idefulho,*

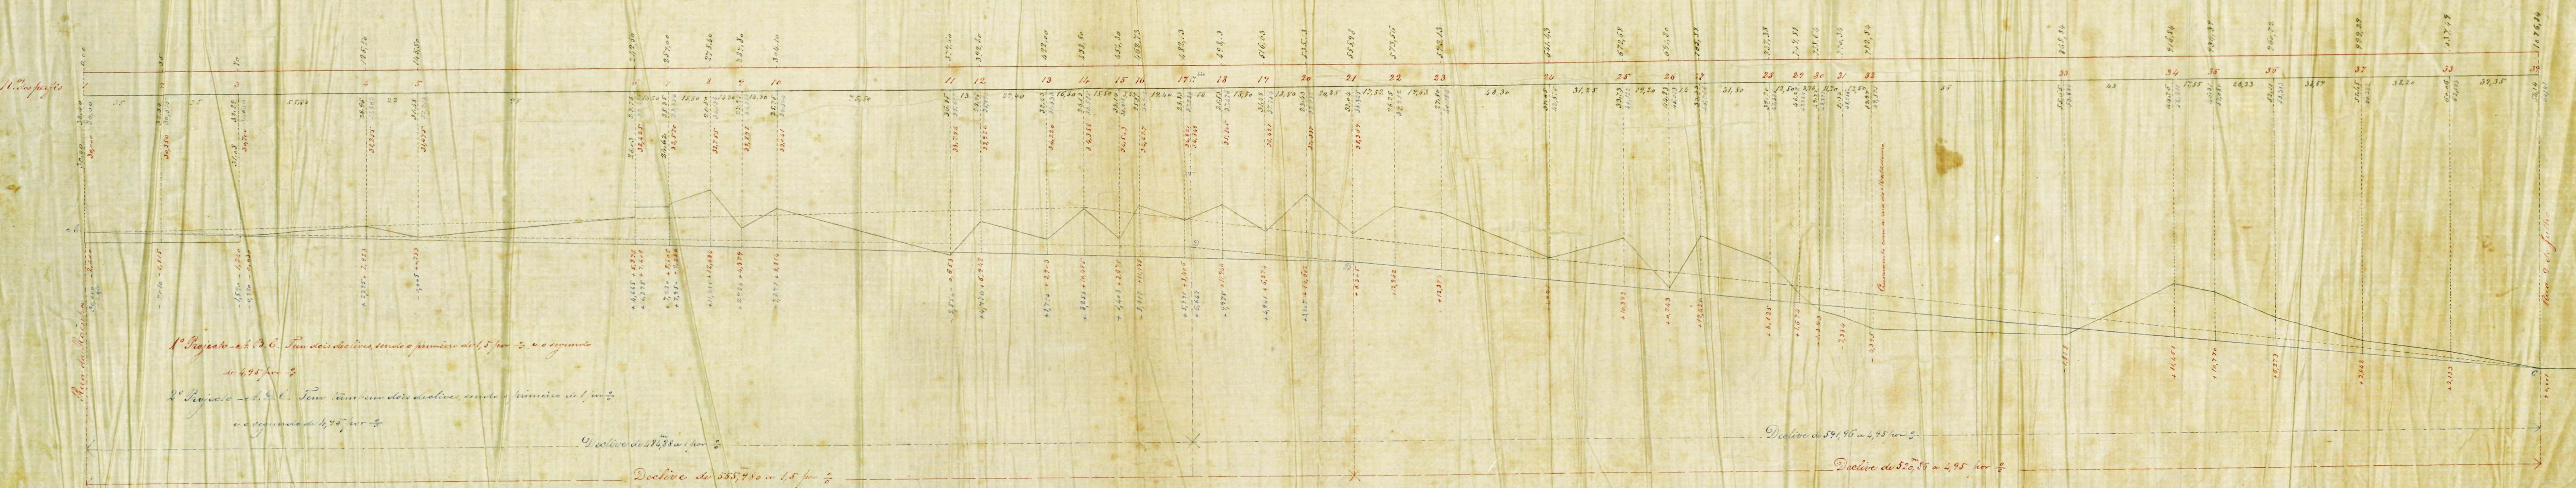

Escala das distancias horizontaes. $\frac{1}{1000}$

Escala das distancias verticaes. $\frac{1}{500}$