


RUA

da Constituição

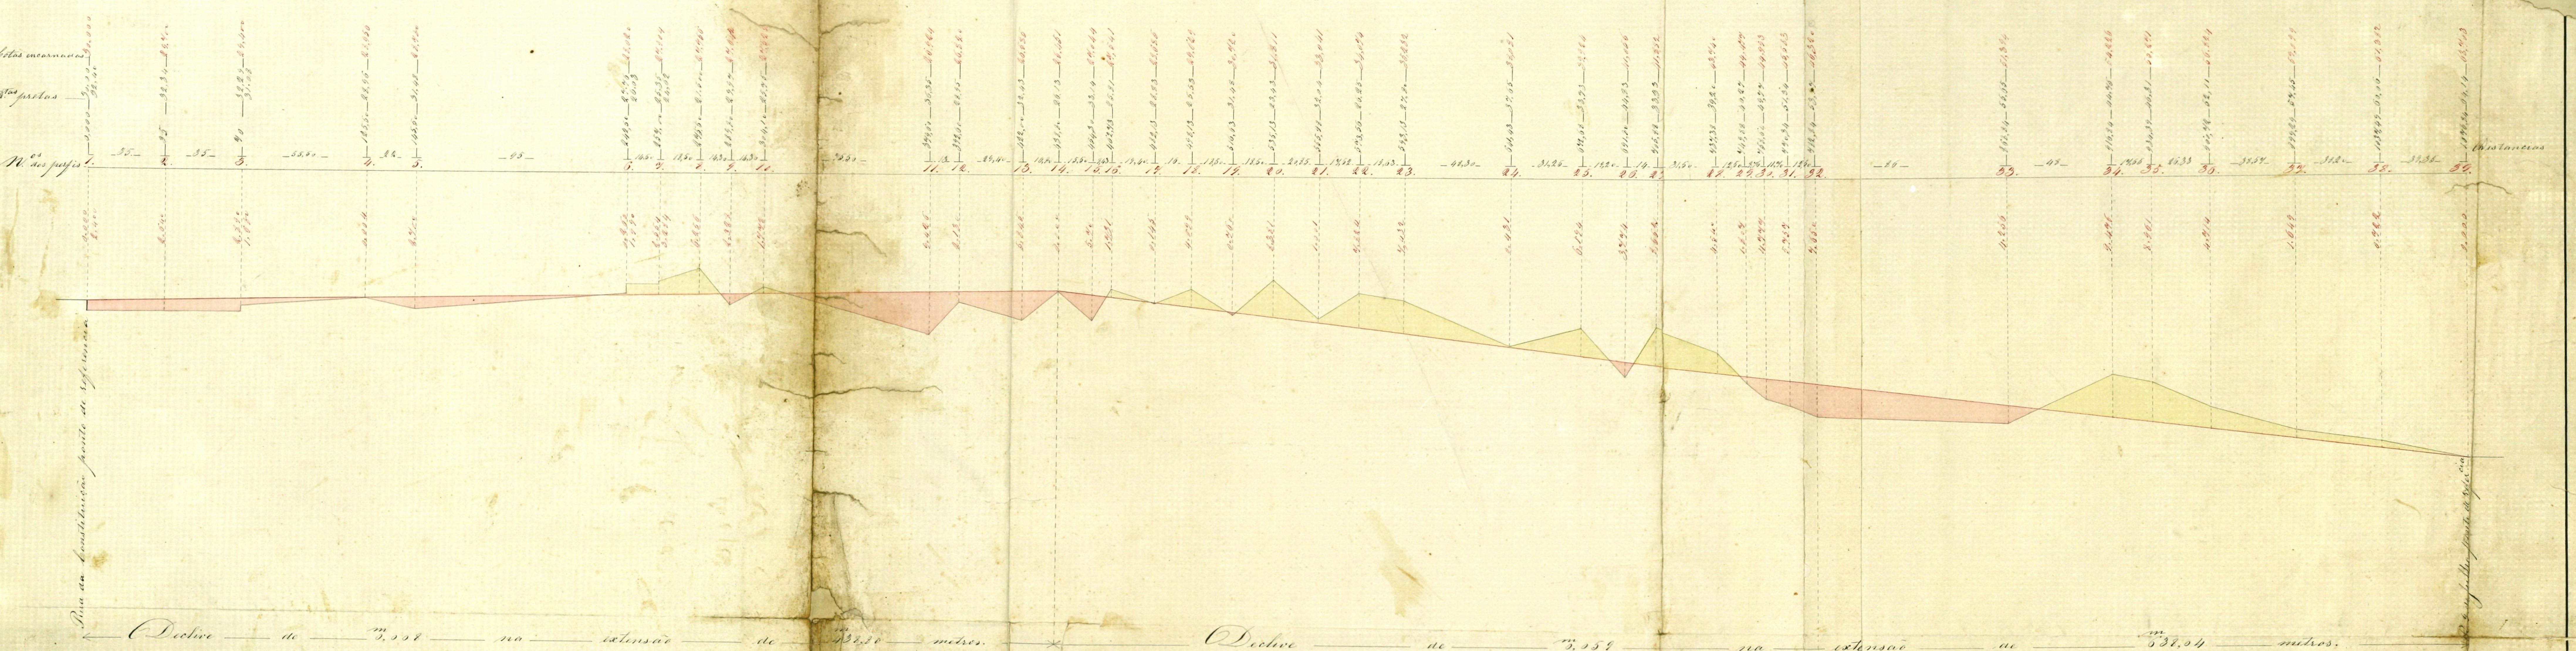

Declive de 1:58 na extensão de 532,24 metros. Declive de 1:59 na extensão de 532,24 metros.

Perfil Longitudinal.

para as distâncias.
para as alturas.

1/58
1/59