


Rua
de
S. Victor.

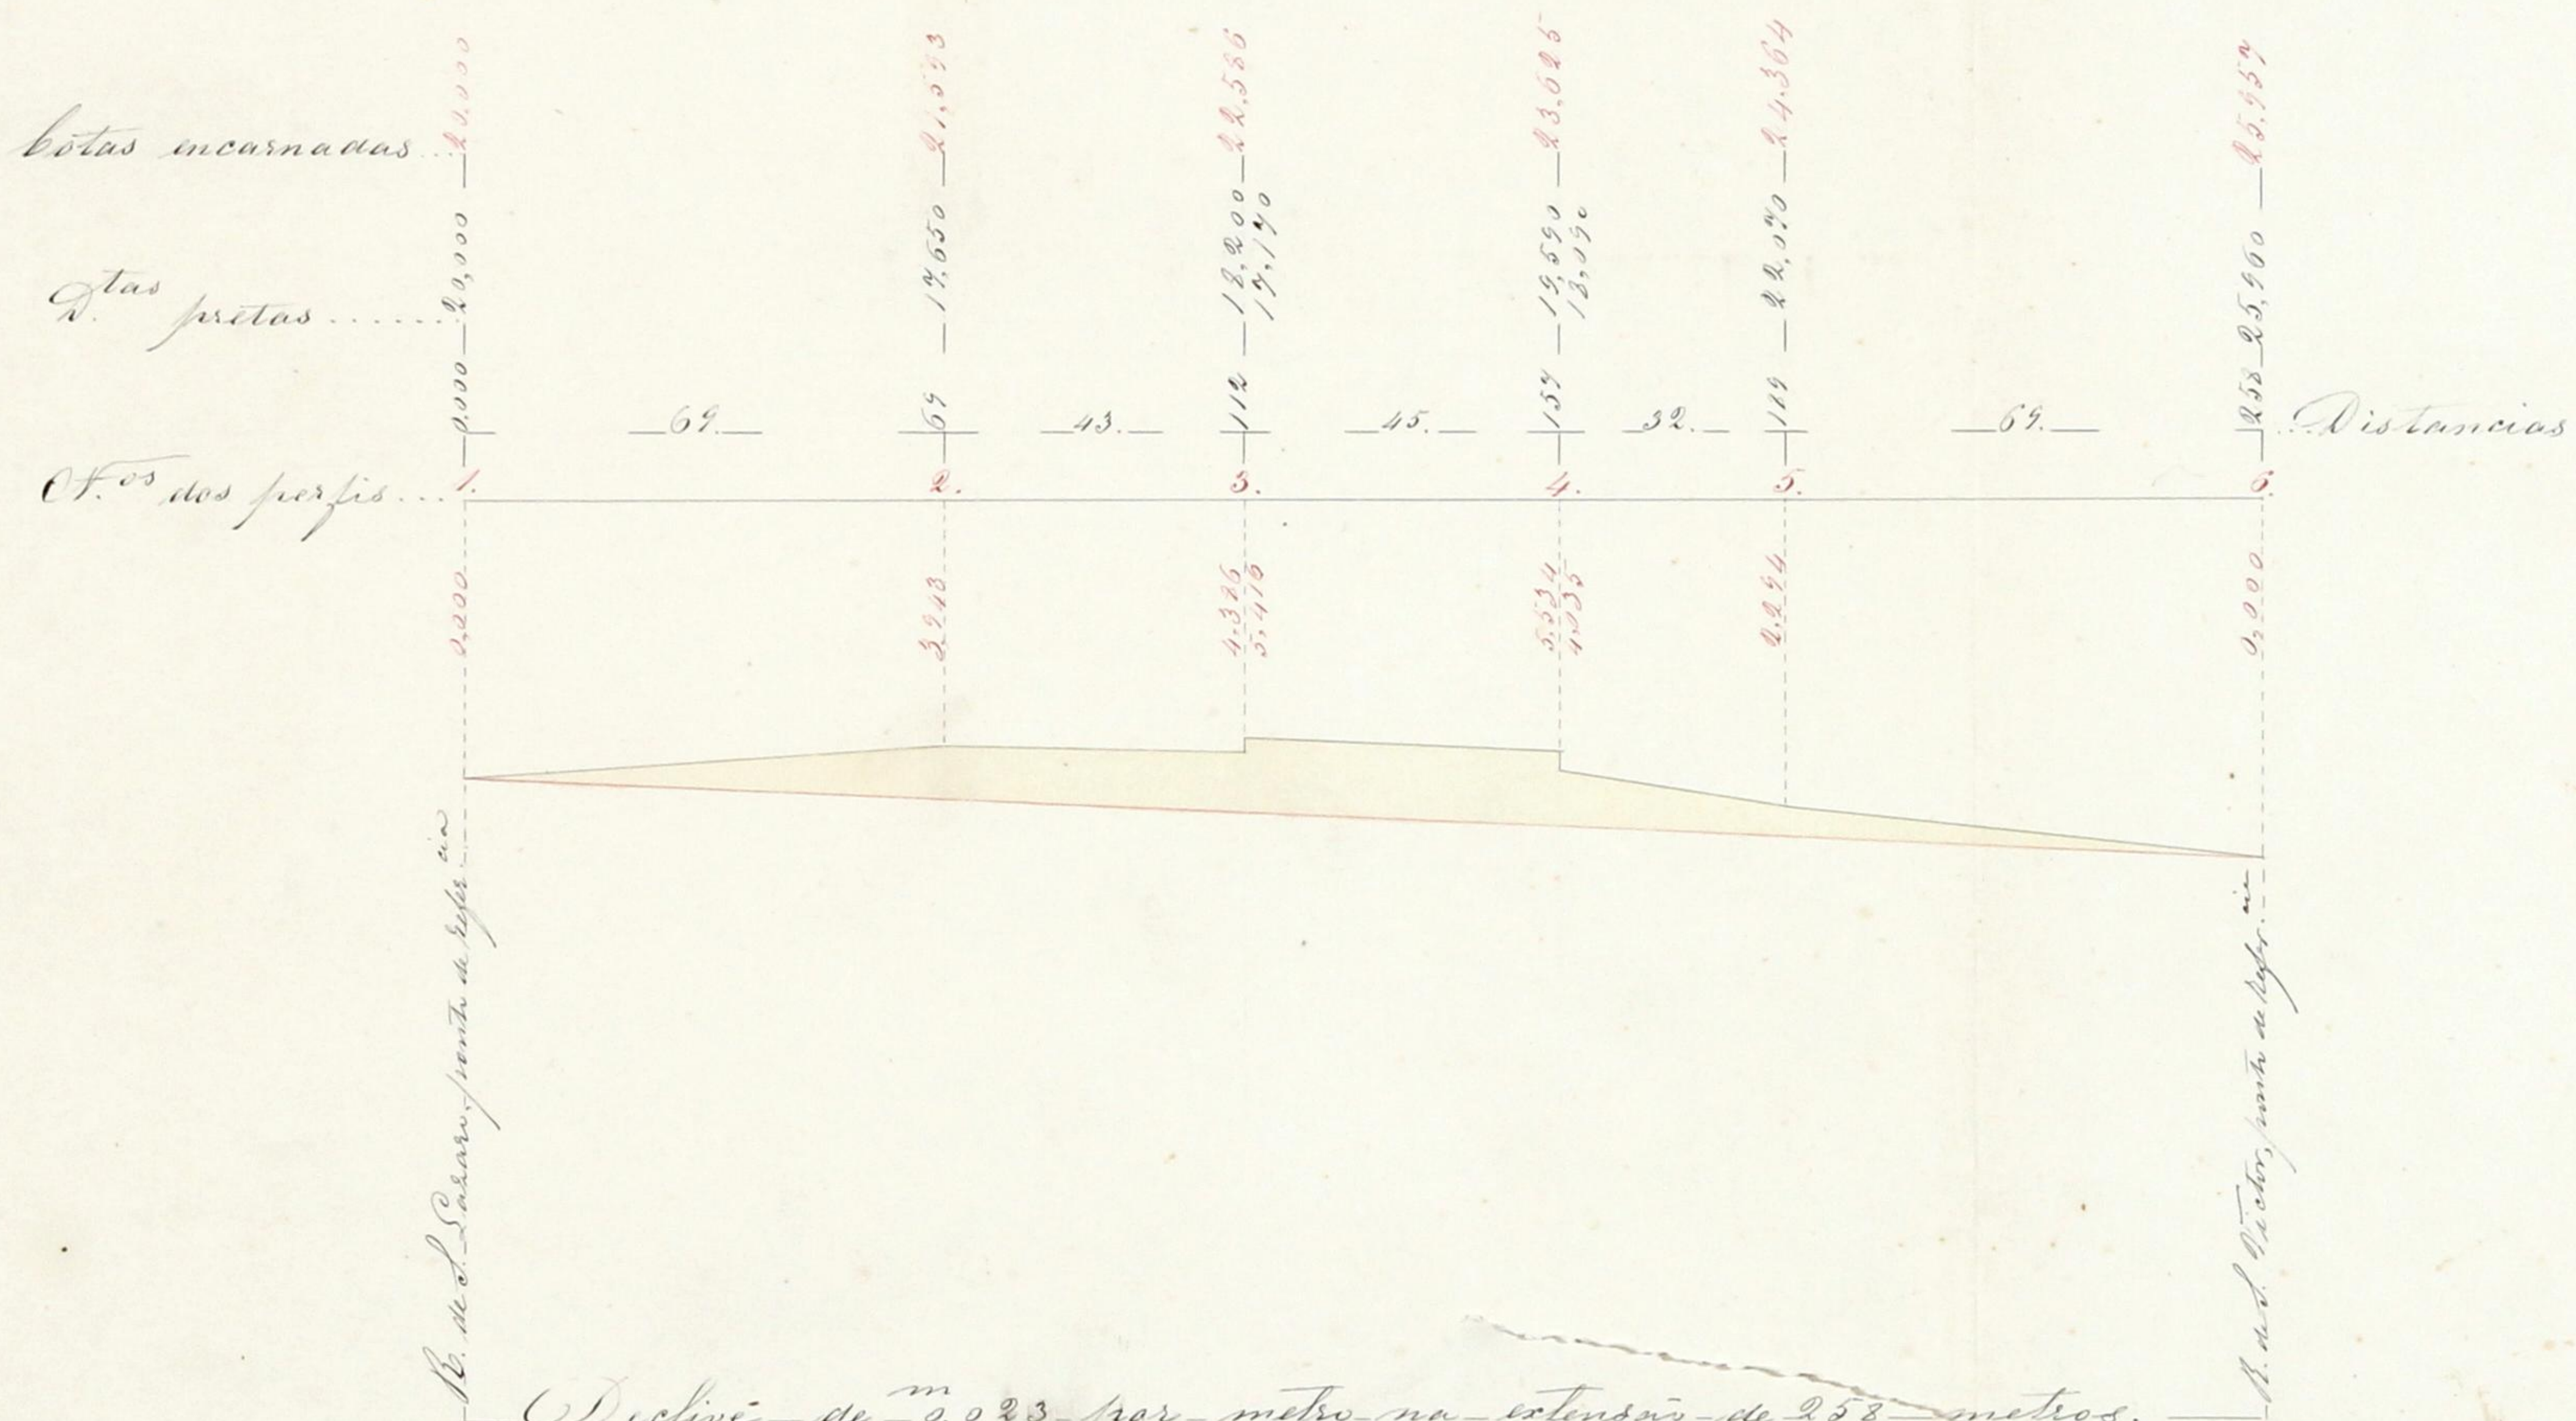

Perfil Longitudinal
 $\frac{1}{1000}$ para as distancias.
 $\frac{1}{500}$ para as alturas.

