


Confrontações do campo comprado a Sebastião Pereira Campos.

Nascente. com o actual Cemiterio d'Agramonte, e Ant. Soug. dos S.ªs Maria.
Norte. com Francisco José da Silva (o Quartellas)
Sul. com D. Antonia Emilia Braga.
Ponte. com o caminho publico

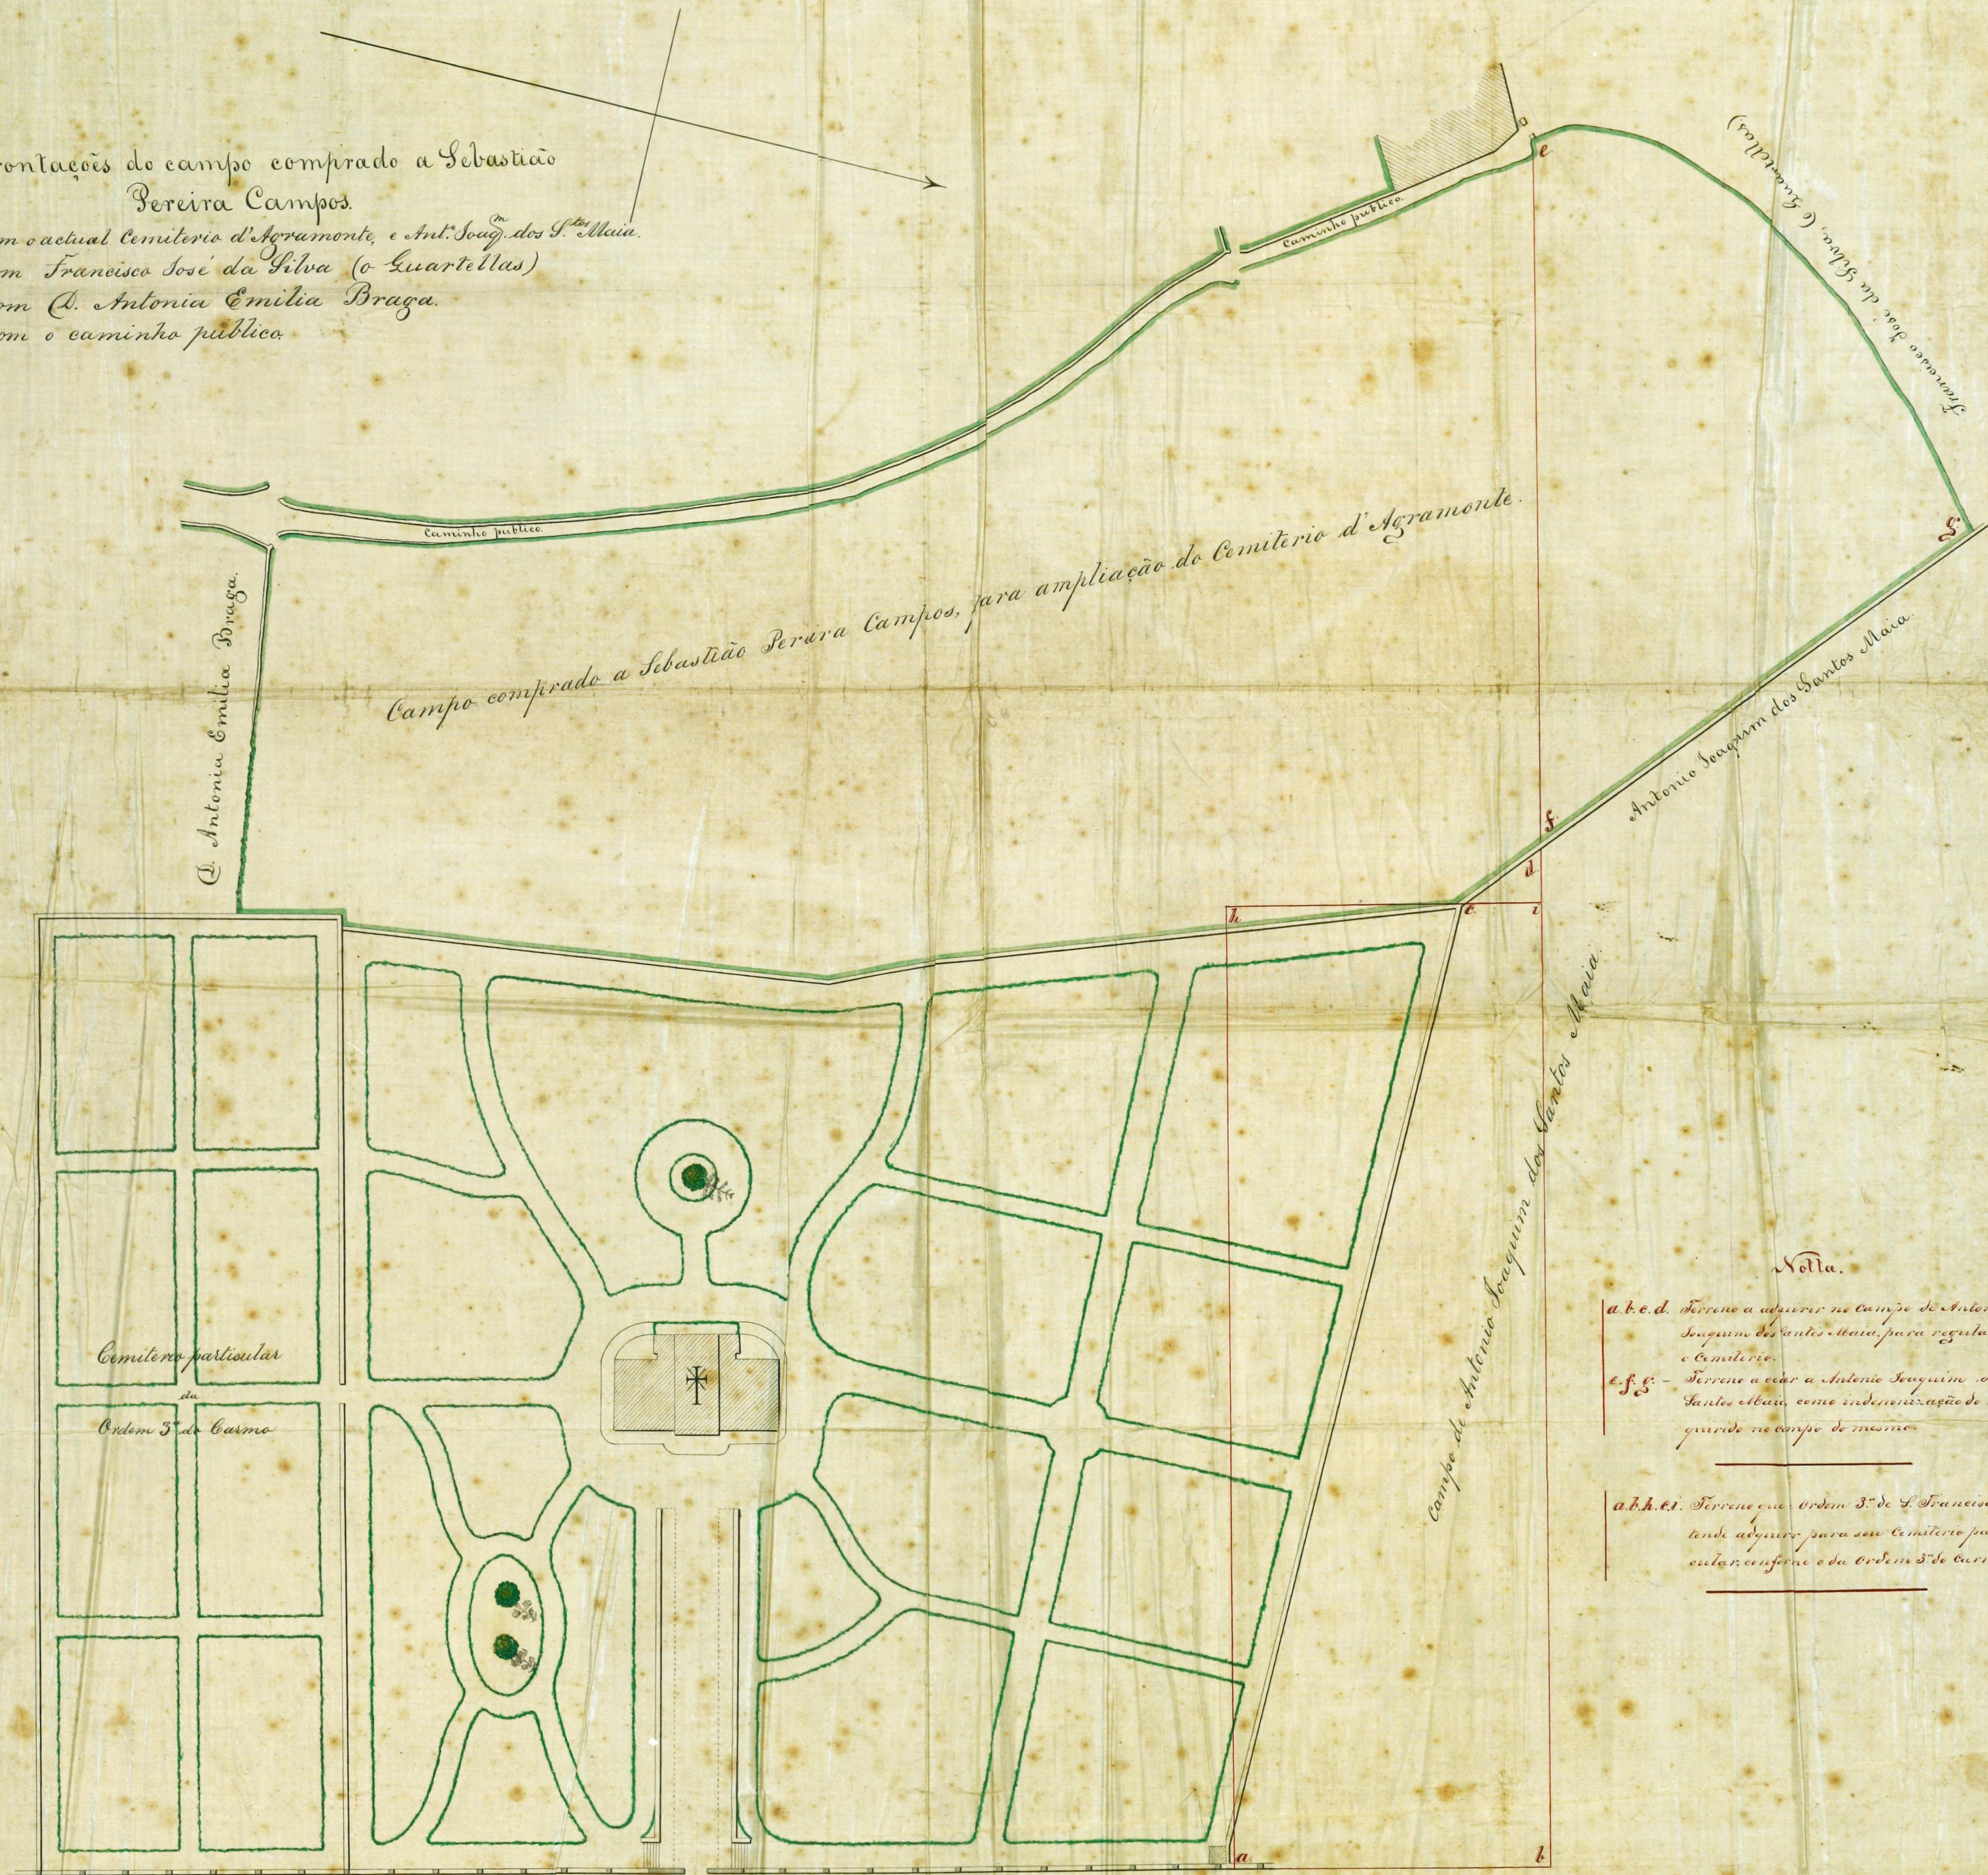

Campo comprado a Sebastião Pereira Campos, para ampliação do Cemiterio d'Agramonte.

Antonia Emilia Braga.

Cemiterio particular

Ordem 3.ª de Curia

Campo de Antonio Joaquim dos Santos Maria.

Nota.

a.b.c.d. Terreno a adquirir no campo de Antonio Joaquim dos Santos Maria, para regularizar o Cemiterio.
e.f.g. Terreno a ceder a Antonio Joaquim dos Santos Maria, como indemnização de adquirir no campo de mesmo.

a.b.c.d. Terreno que Ordem 3.ª de S. Francisco pretende adquirir para seu Cemiterio particular, conforme o da Ordem 3.ª de Curia.

Planta do Cemiterio Municipal de Agramonte.