

ADITAMENTO AO ALVARÁ DE LICENÇA Nº 537/62

*Cos. Meirinho*  
ar




CMP  
AG

75  
ms


CONSELHO DE ESTÉTICA URBANA  
DA  
CIDADE DO PORTO  
- 6 FE 1962

Parto de  
**SATISFEZ**  
O Secretário

CÂMARA MUNICIPAL DO PORTO  
REPÚBLICA REPUBLICANA  
**APROVADO**  
10. EV. 1962  
O Chefe da Repartição

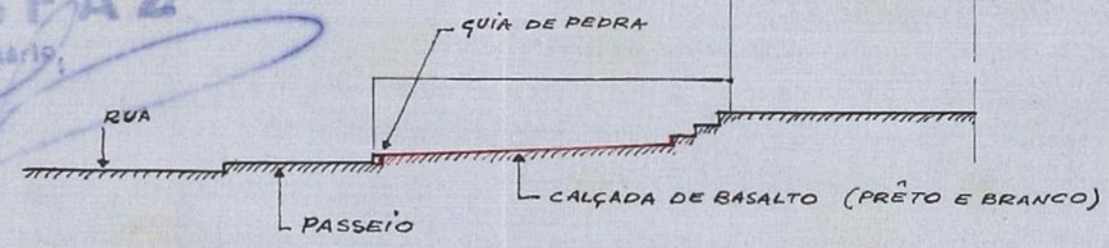

CORTE A

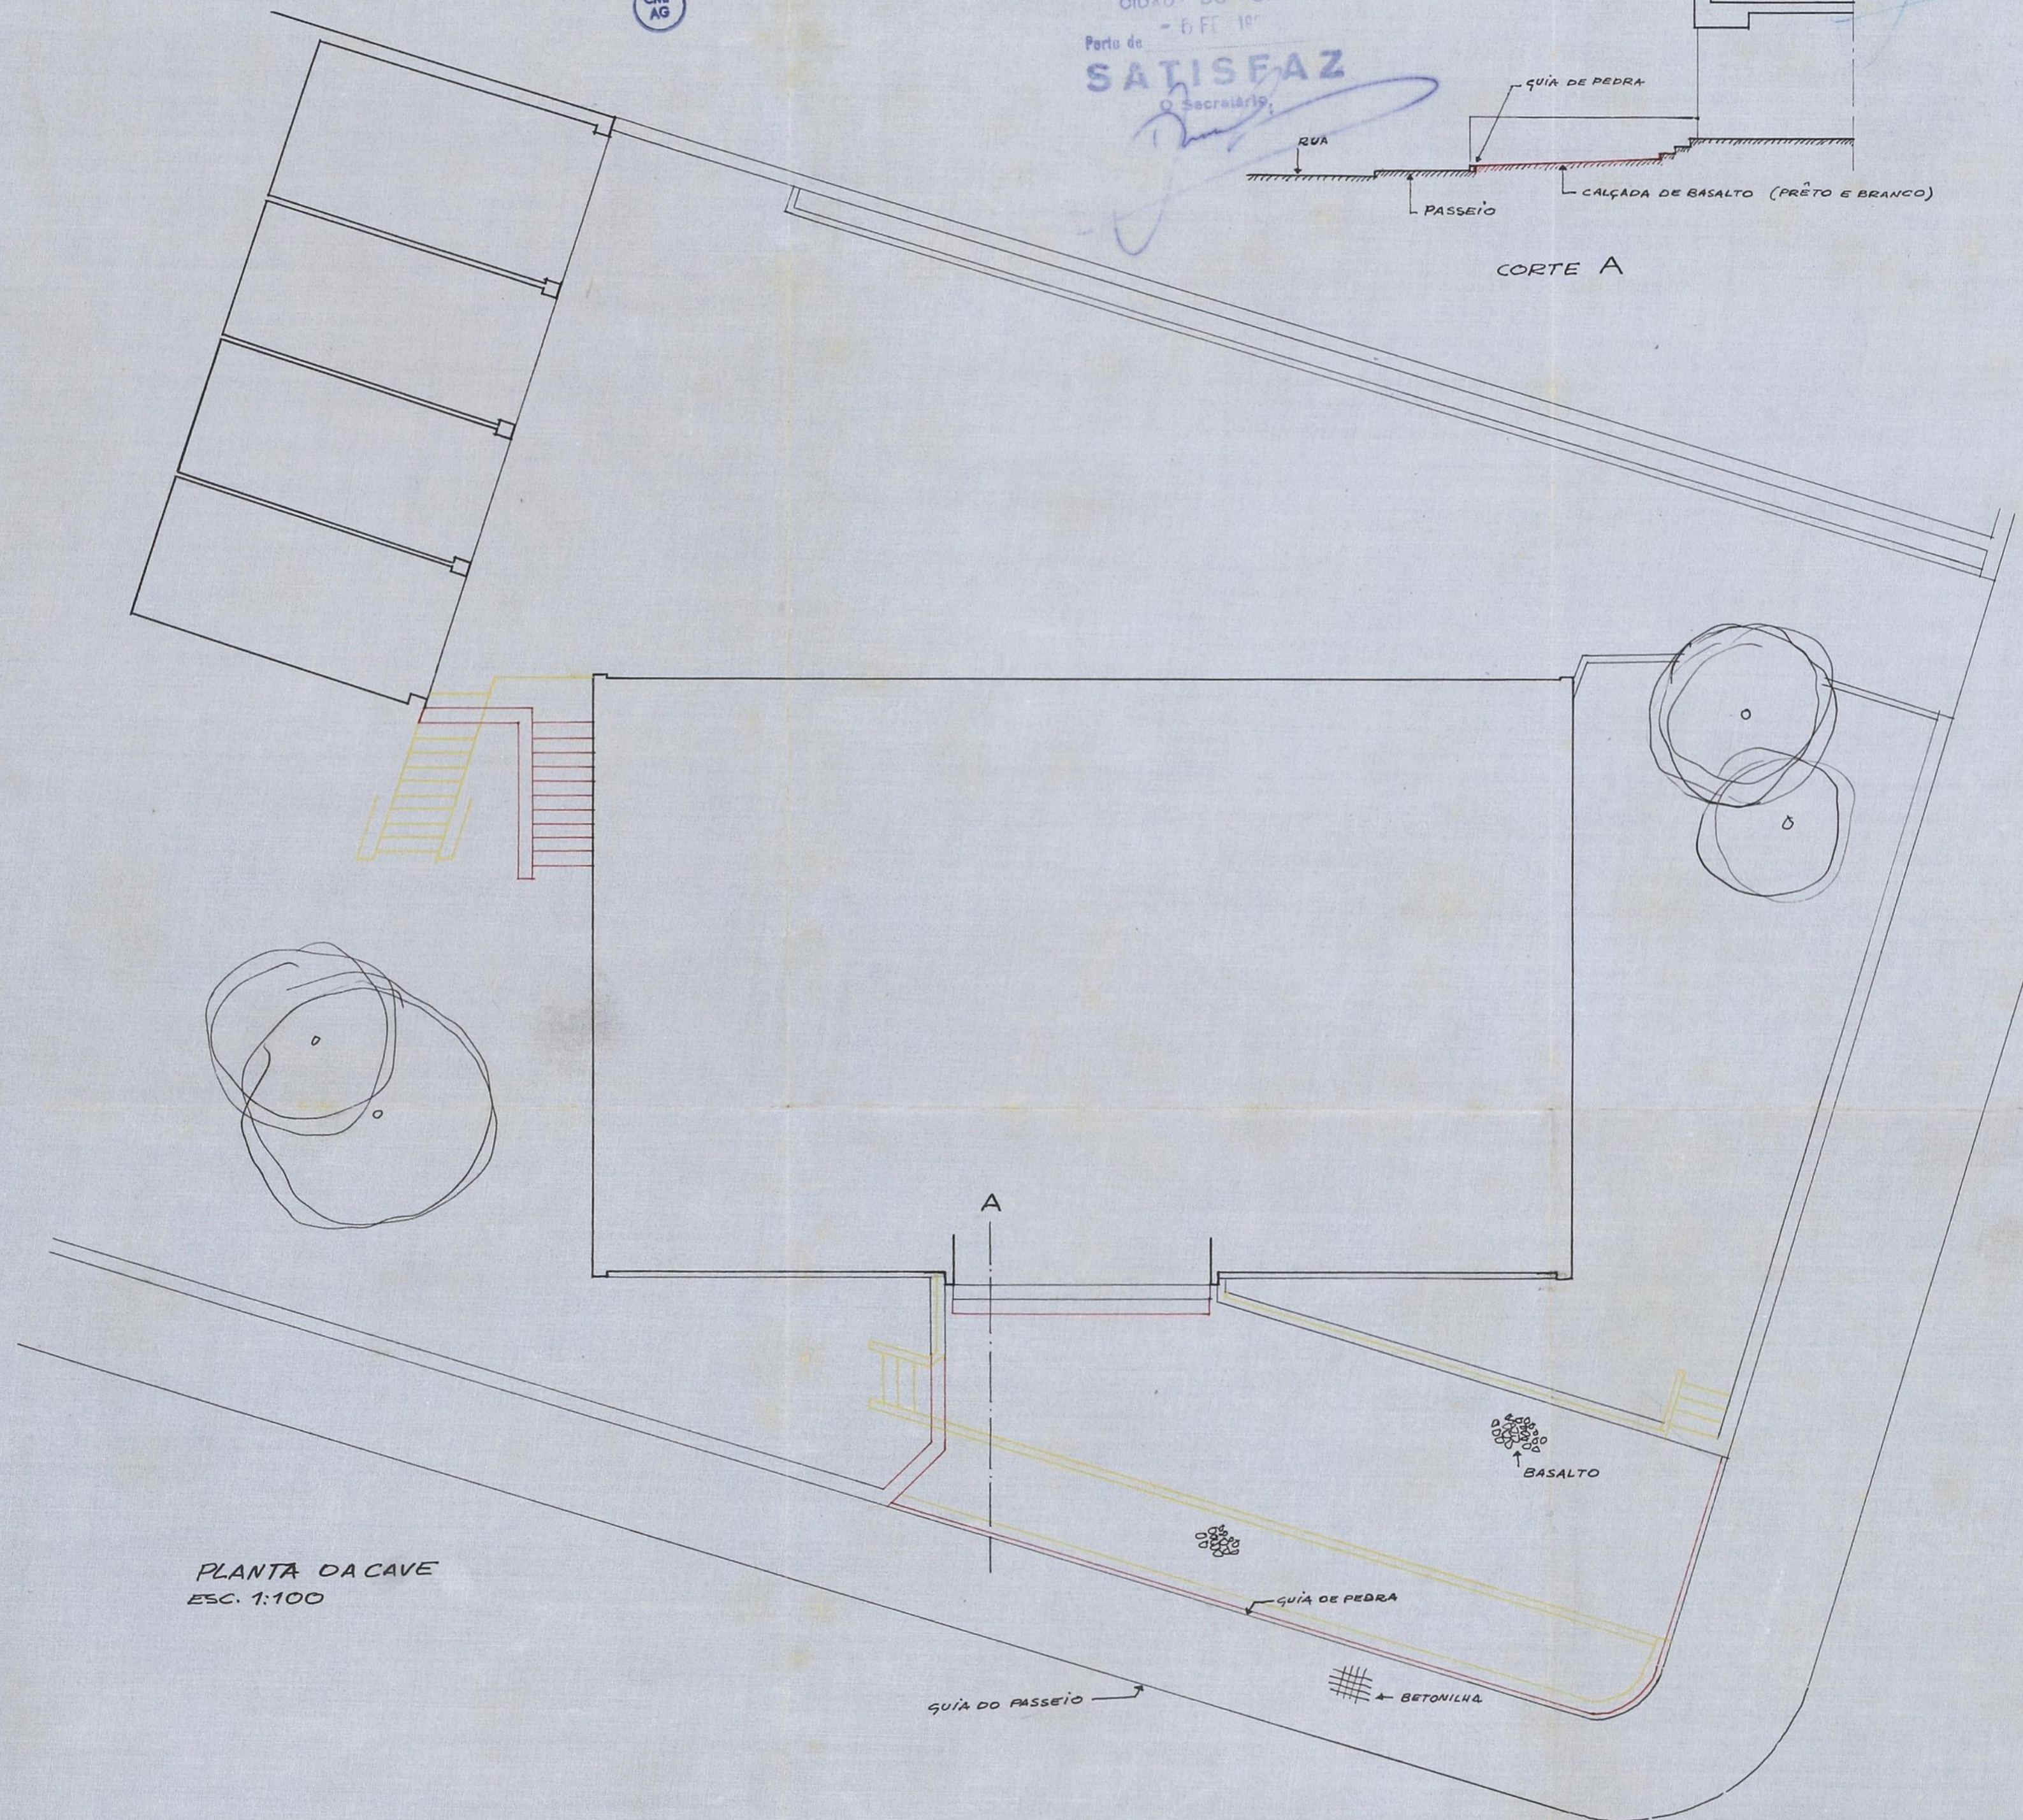

PLANTA DA CAVE  
ESC. 1:100

GUIA DO PASSEIO

BETONILHA

BASALTO

GUIA DE PEDRA