




2º PISO

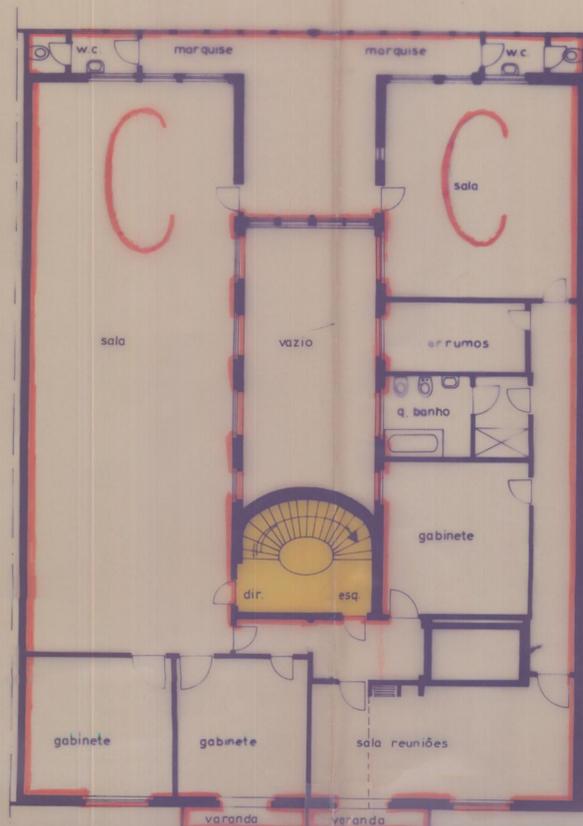

3º PISO

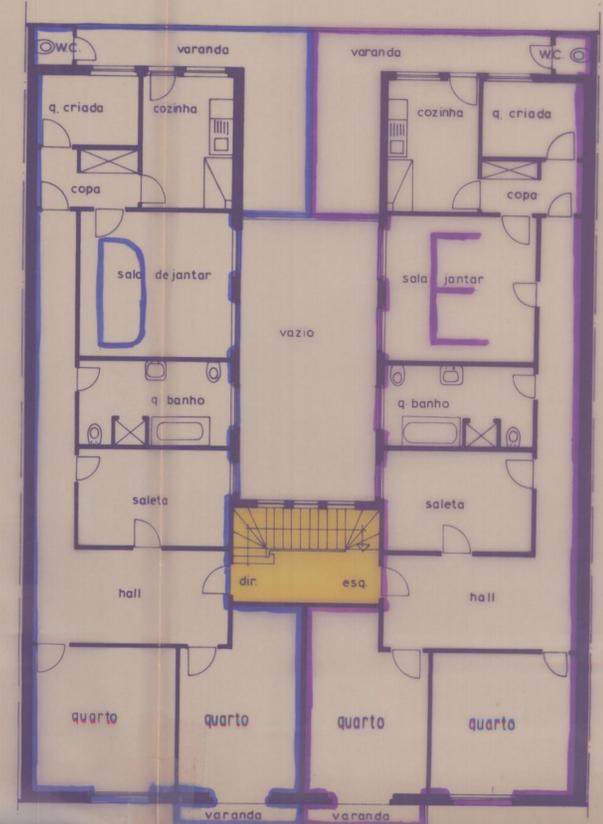

4º PISO

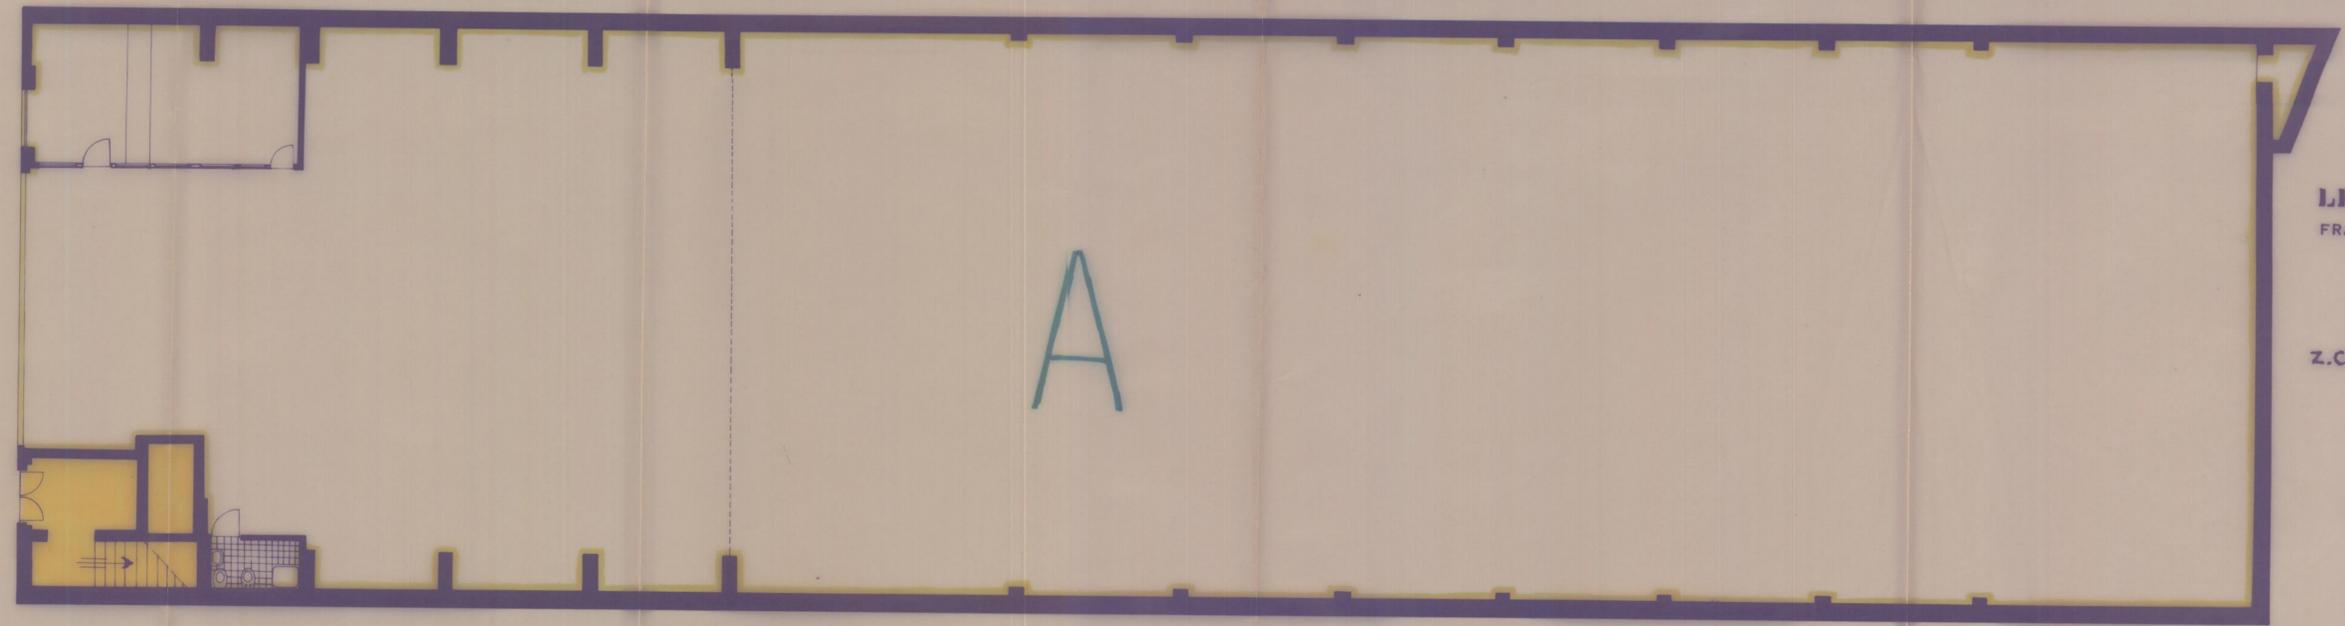

1º PISO

**LEGENDA**

FRACÇÃO	A	-	Yellow
"	B	-	Red
"	C	-	Light Red
"	D	-	Blue
"	E	-	Purple
Z.COMUNS		-	Yellow

PROJ. <i>[Signature]</i>	DATA
DES. <i>[Signature]</i>	89.07.30
COP.	Nº
VERIF. <i>[Signature]</i>	
ESC.	
1:100	

**NORDOMÉSTICOS**  
EDIFÍCIO BARÃO DE FORRESTER

**PLANTAS**