



MUNICÍPIO DO PORTO

3.^a REPARTIÇÃO
(TÉCNICA)4.^a Secção

N.º

Bairro OcidentalFreguesia de NevogildeAvenida BrazilProjectode melhoramentos e embelezamento
d'esta Avenida.Detalhes dos zehretes, balcão e canteiro.Executado

*Implantado
F. S. 12.000*

Pôrto e Paços do Concelho, 22 de Maio de 1930

Município do Soto

Bairro Ocidental — Freguesia de Nevogilde

Avenida Brazil

— Projecto

de melhoramentos e embelezamento desta Avenida.

Detalhes das retzeles, balcão e canteiro.

Escala 1:100


Soto e Sapos do Concelho, 22 de Maio de 1930

Eng.º Chefe da Secção


Eng.º Chefe da Repartição

Aprovado.
Pelo m. senar da Com. Am., 23-V-1930


Sig.º de. Juan Aze
12 de 2 de 1930

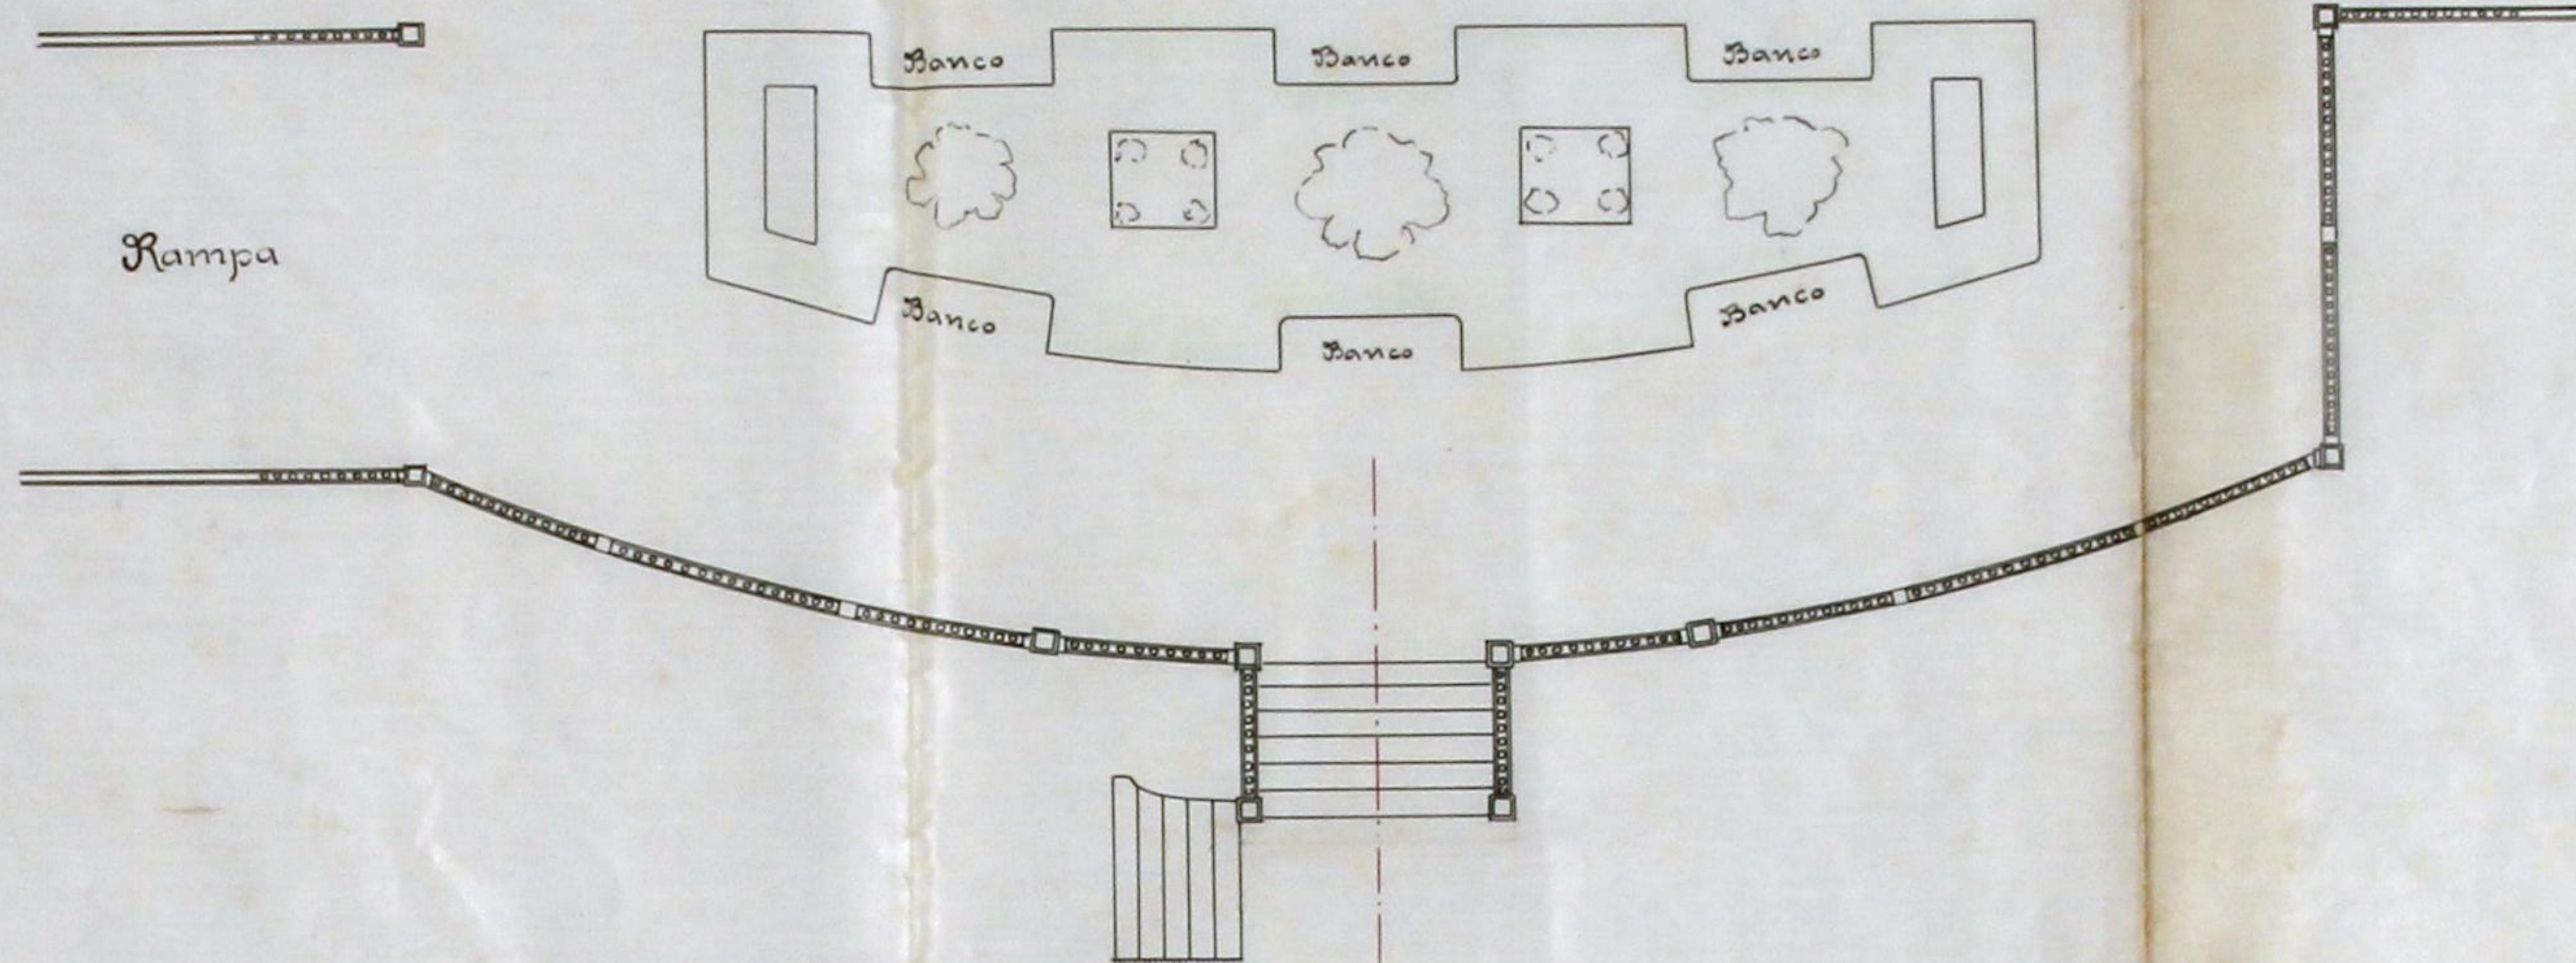


— Planta do balcão e canteiro —

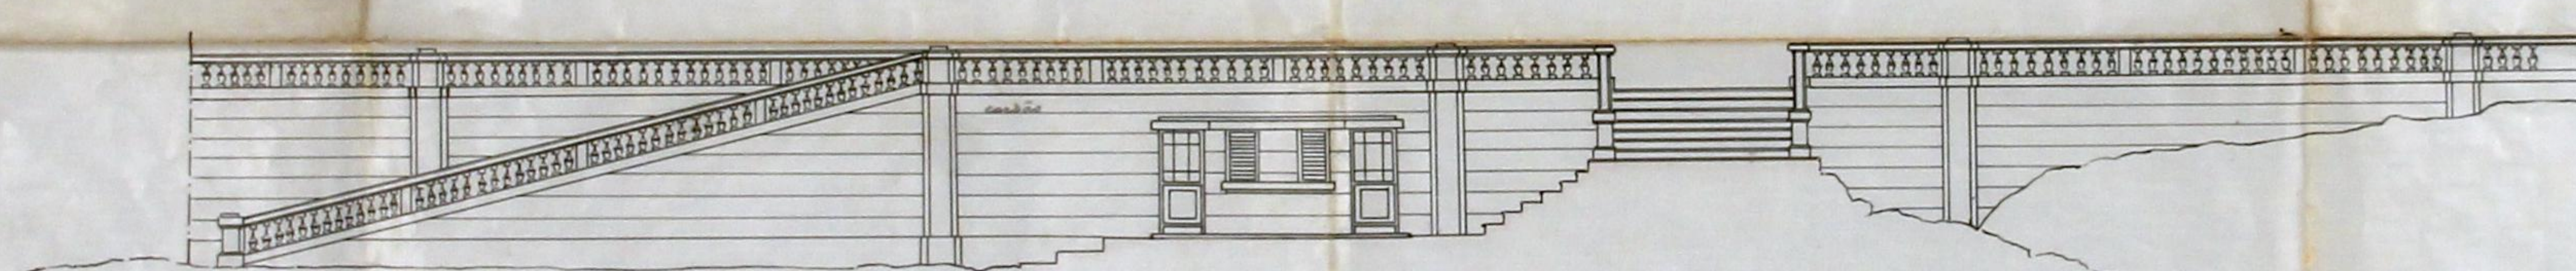

— Alçado principal —

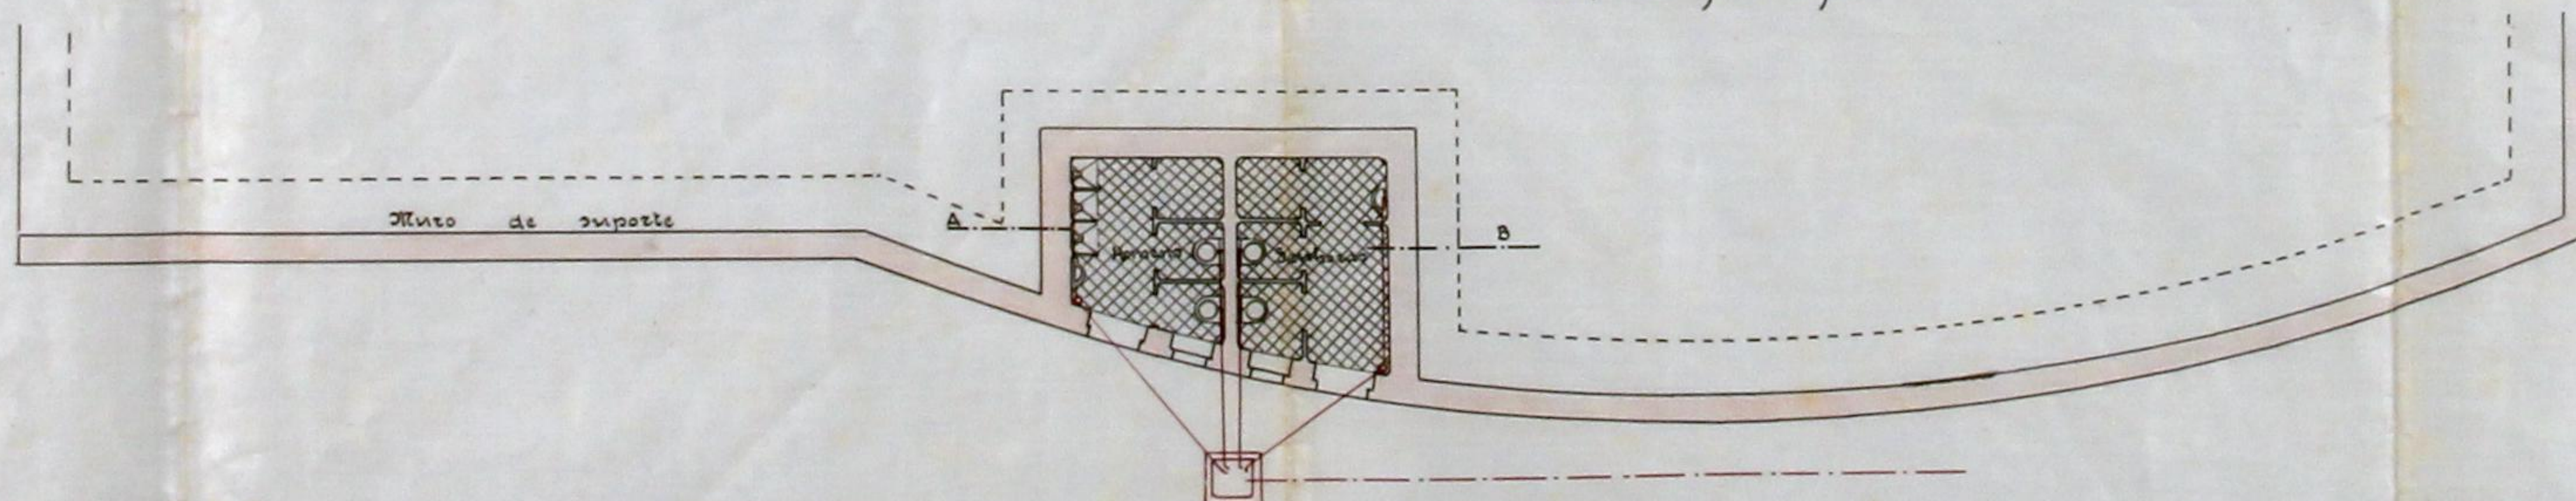

— Planta das retzeles —

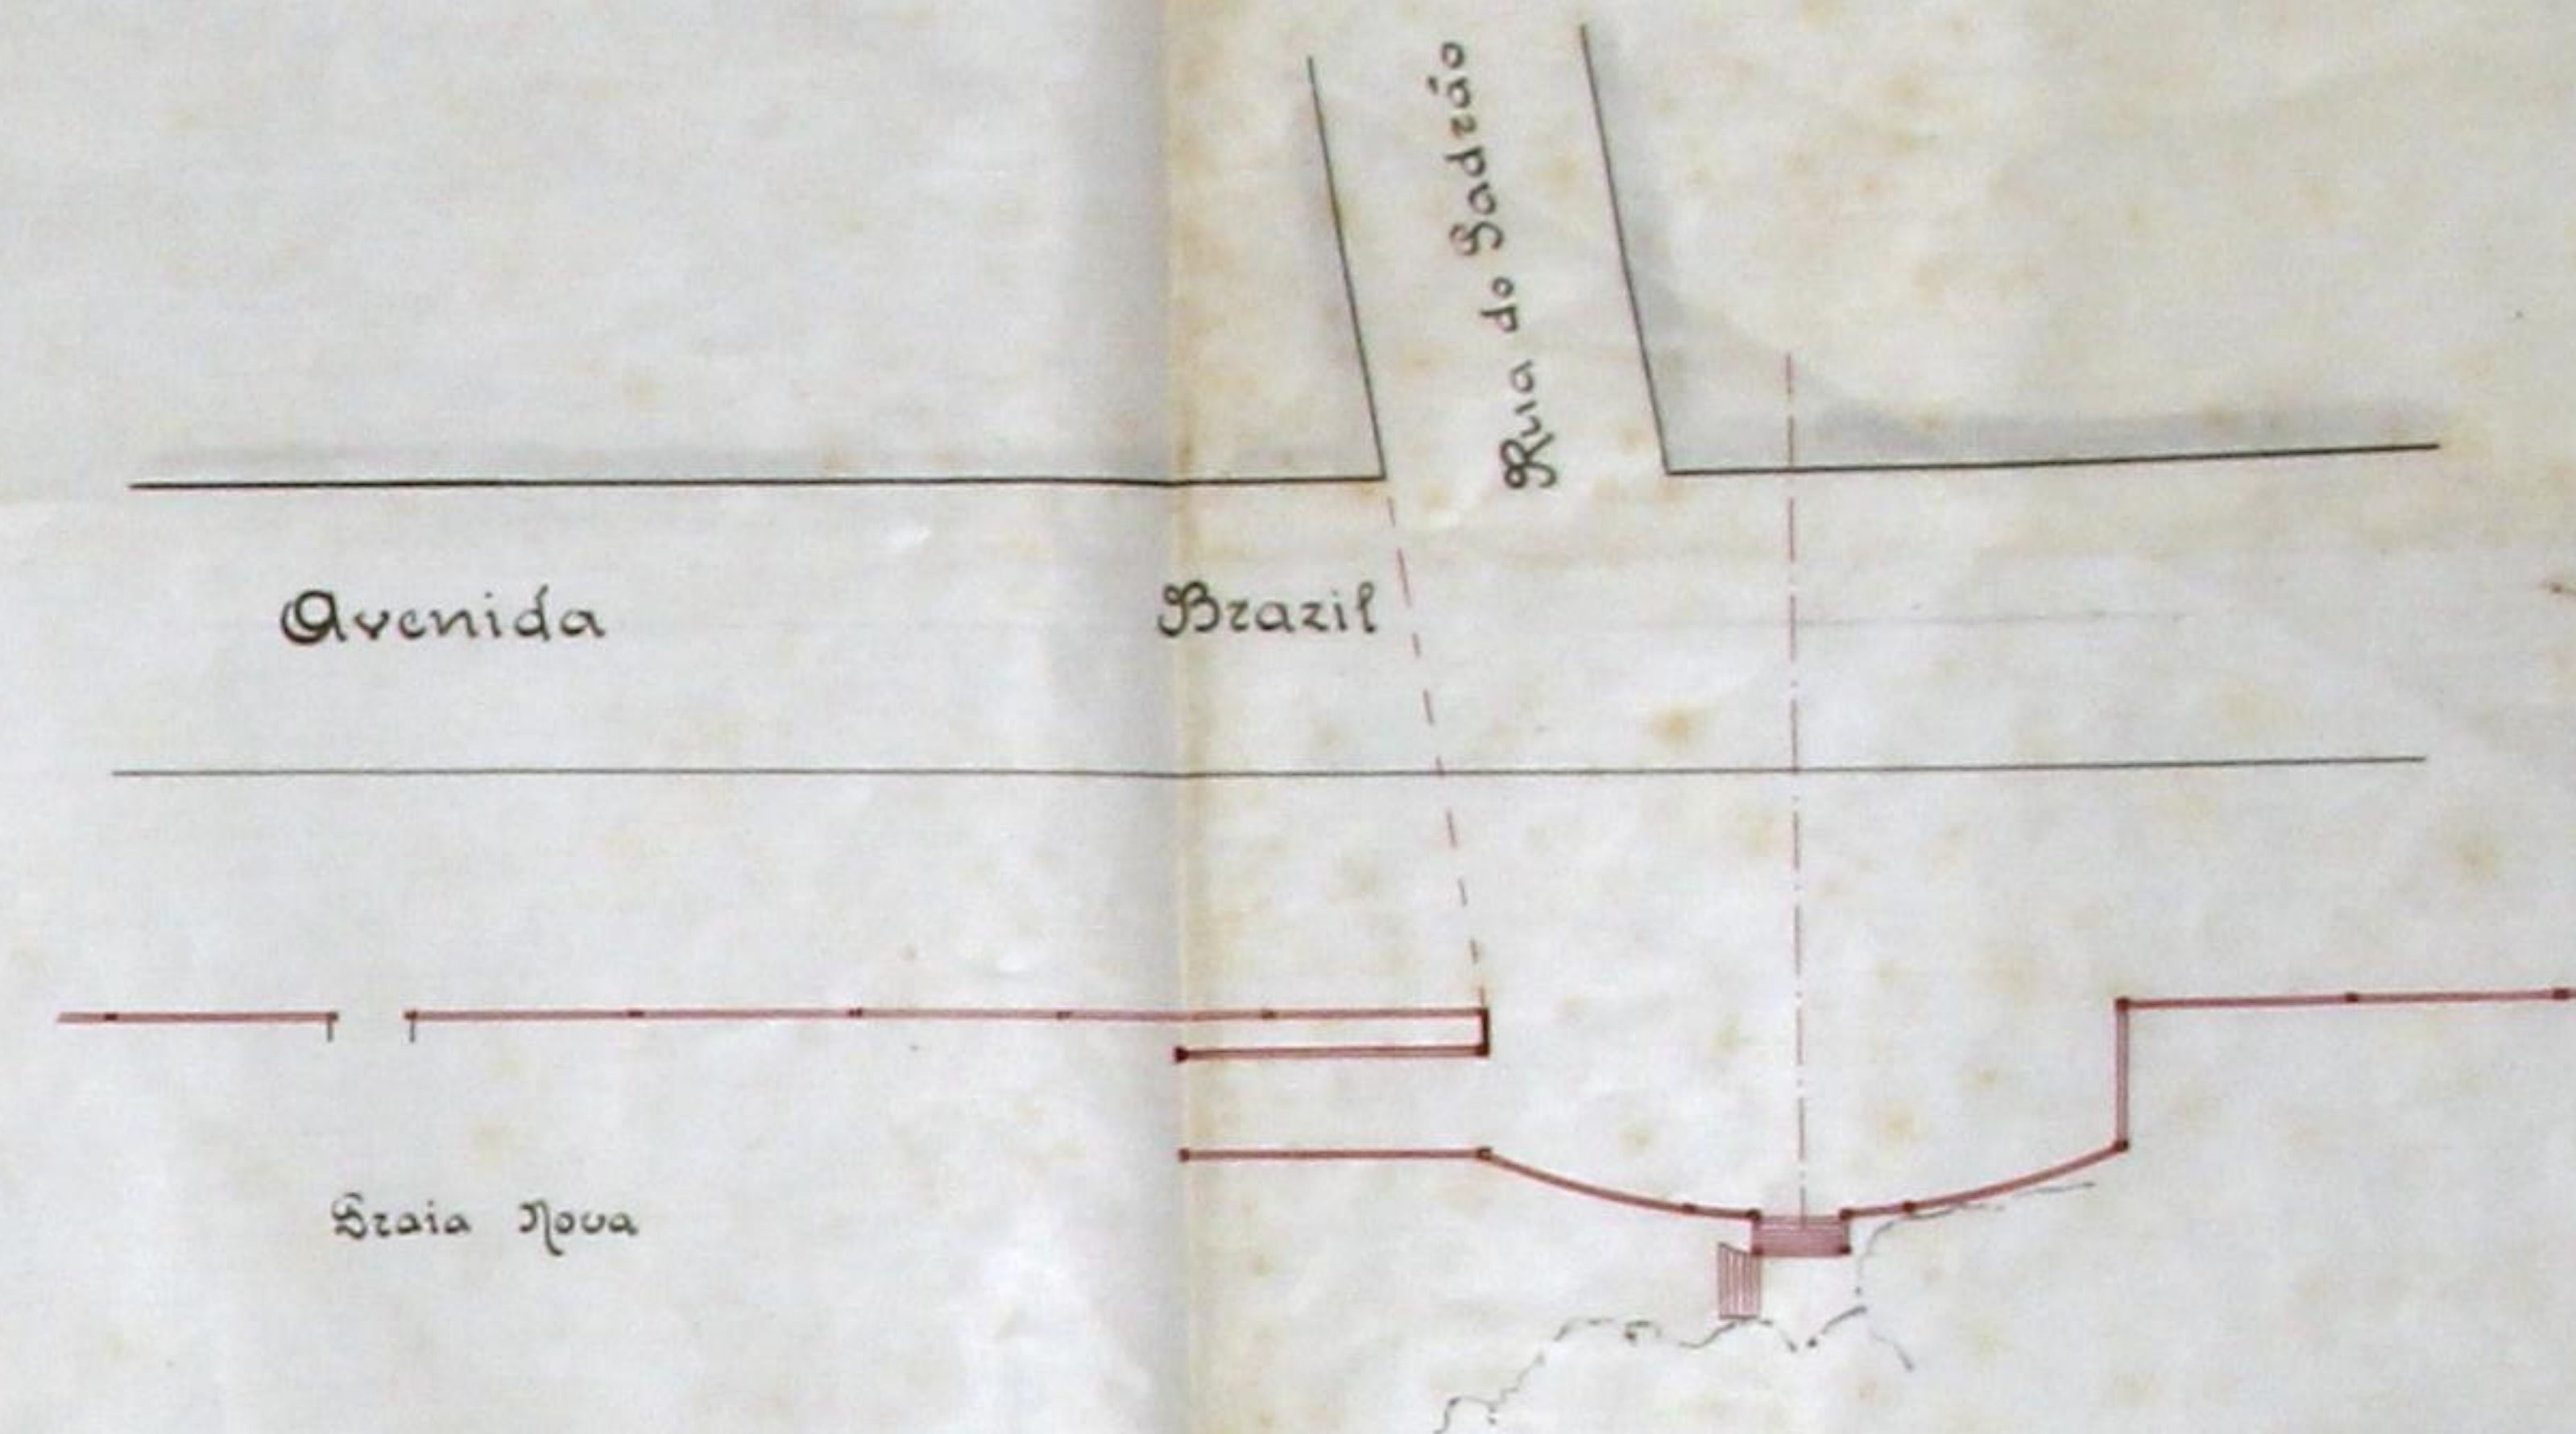

— Planta topografica —

Escala 1:500



— Corte segundo A-B —

