




DEZ-DO-CHÃO

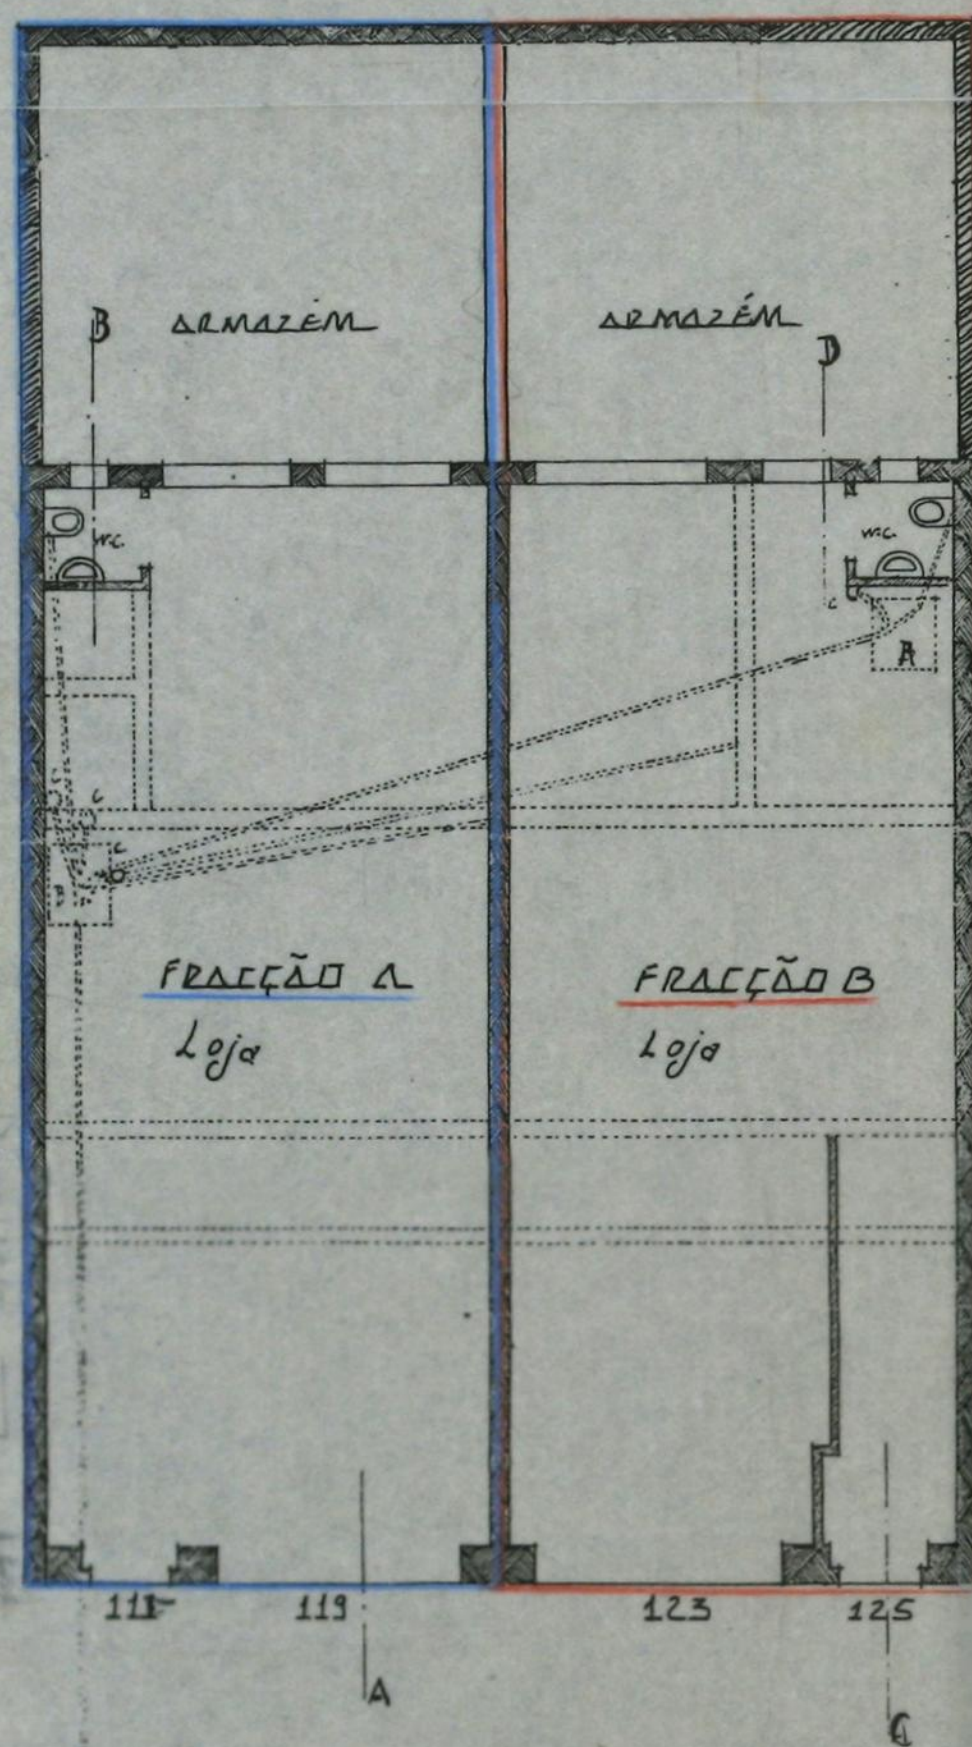


1º ANDAR

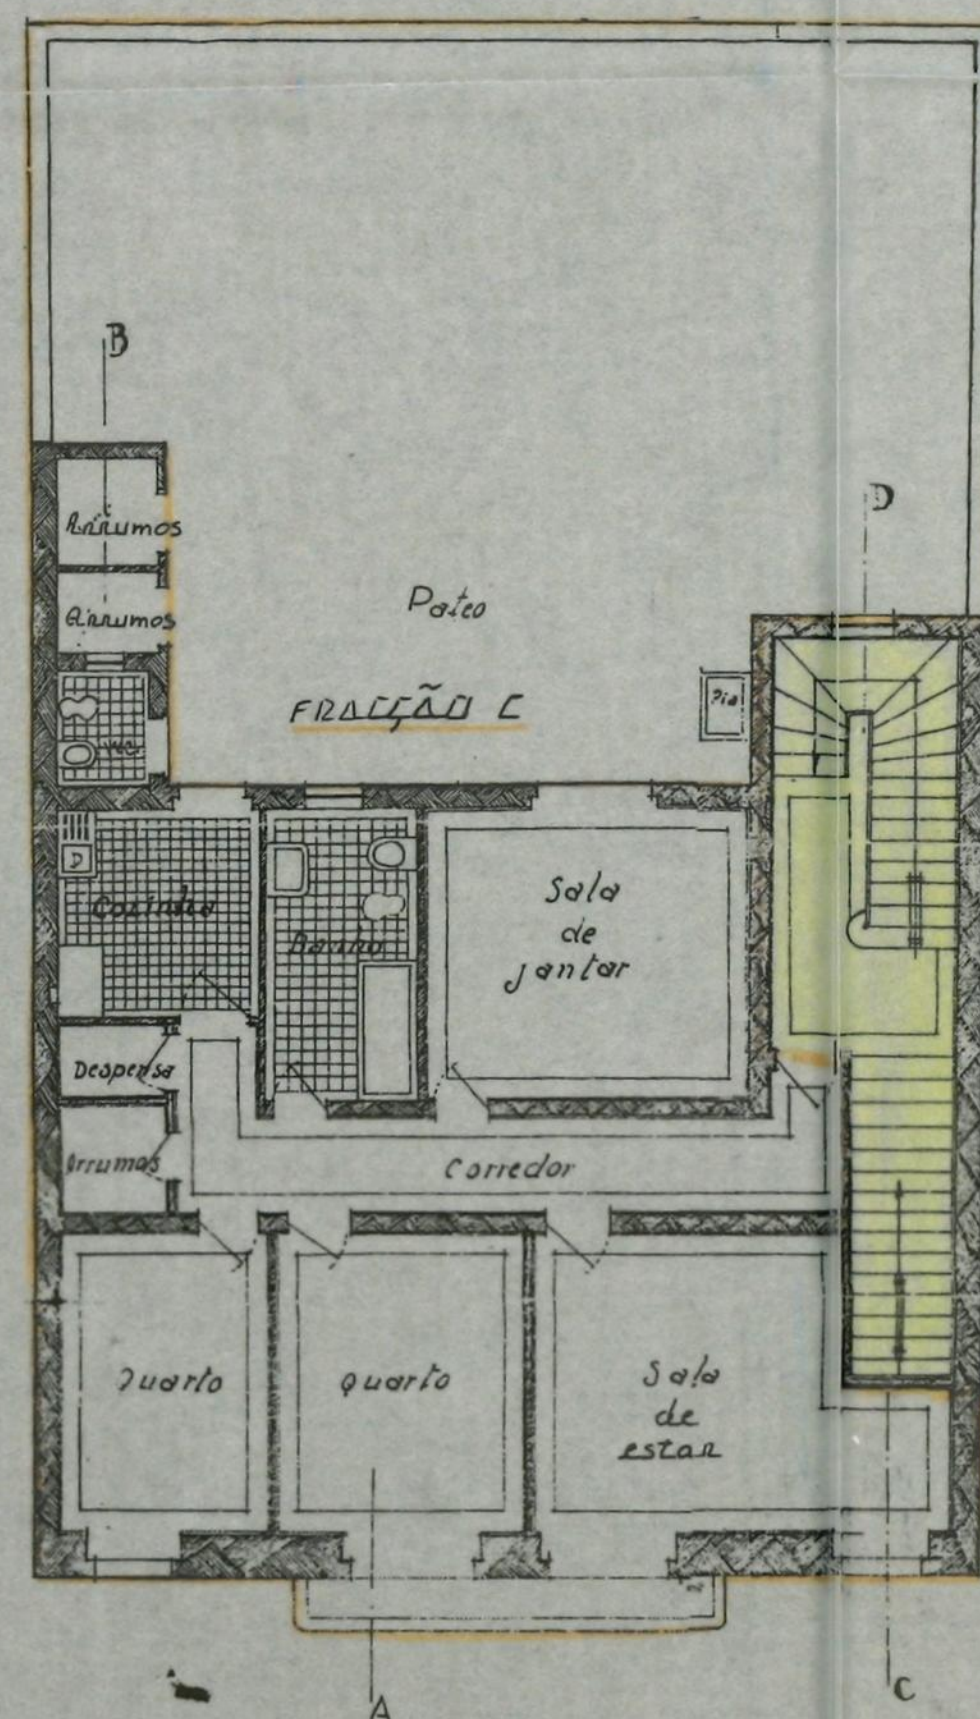


2º e 3º ANDARES

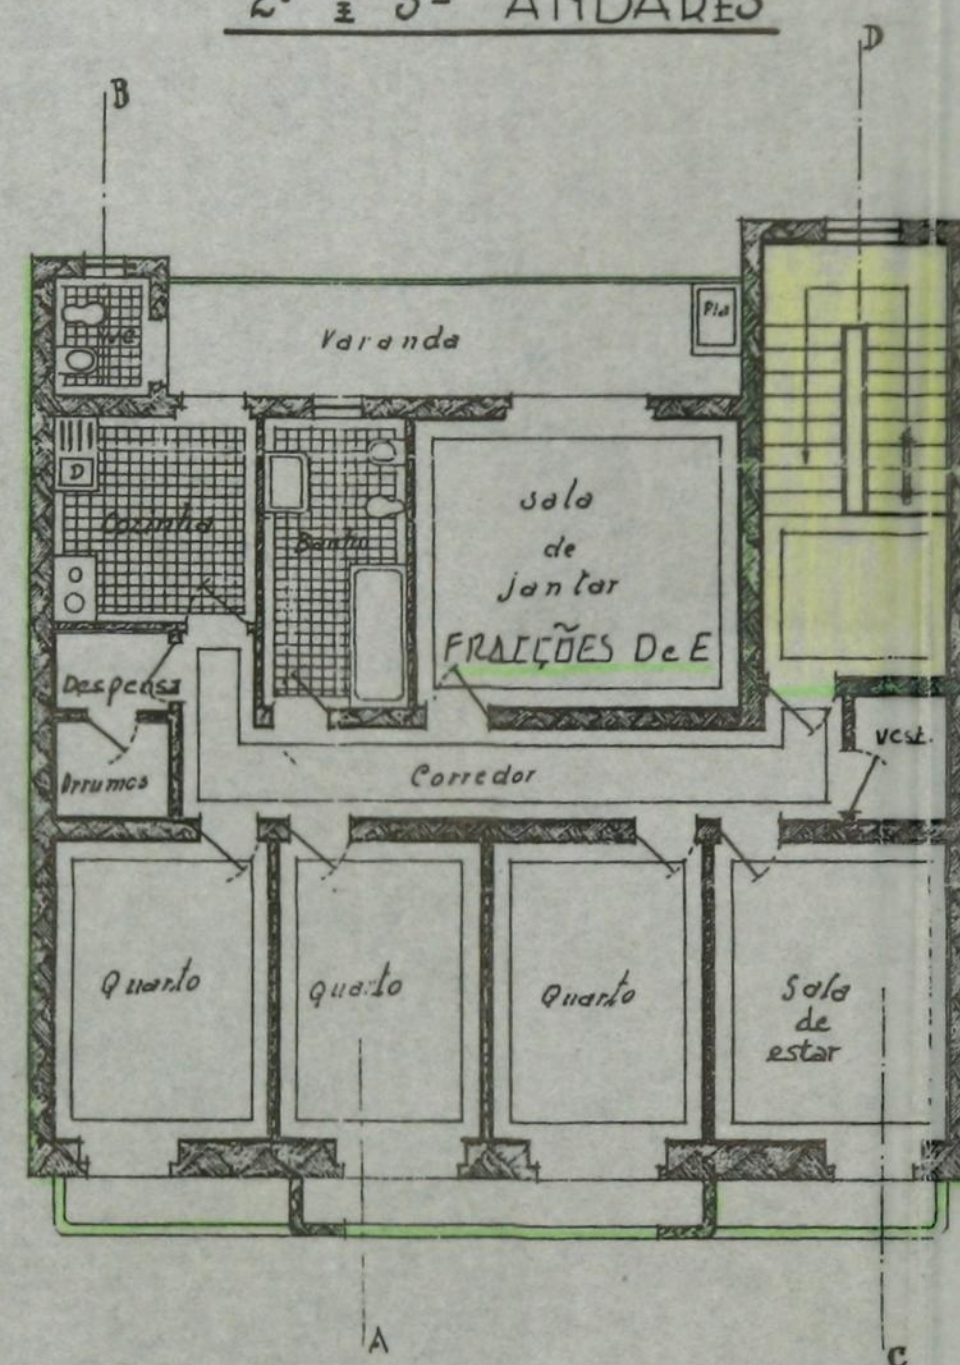

4º ANDAR

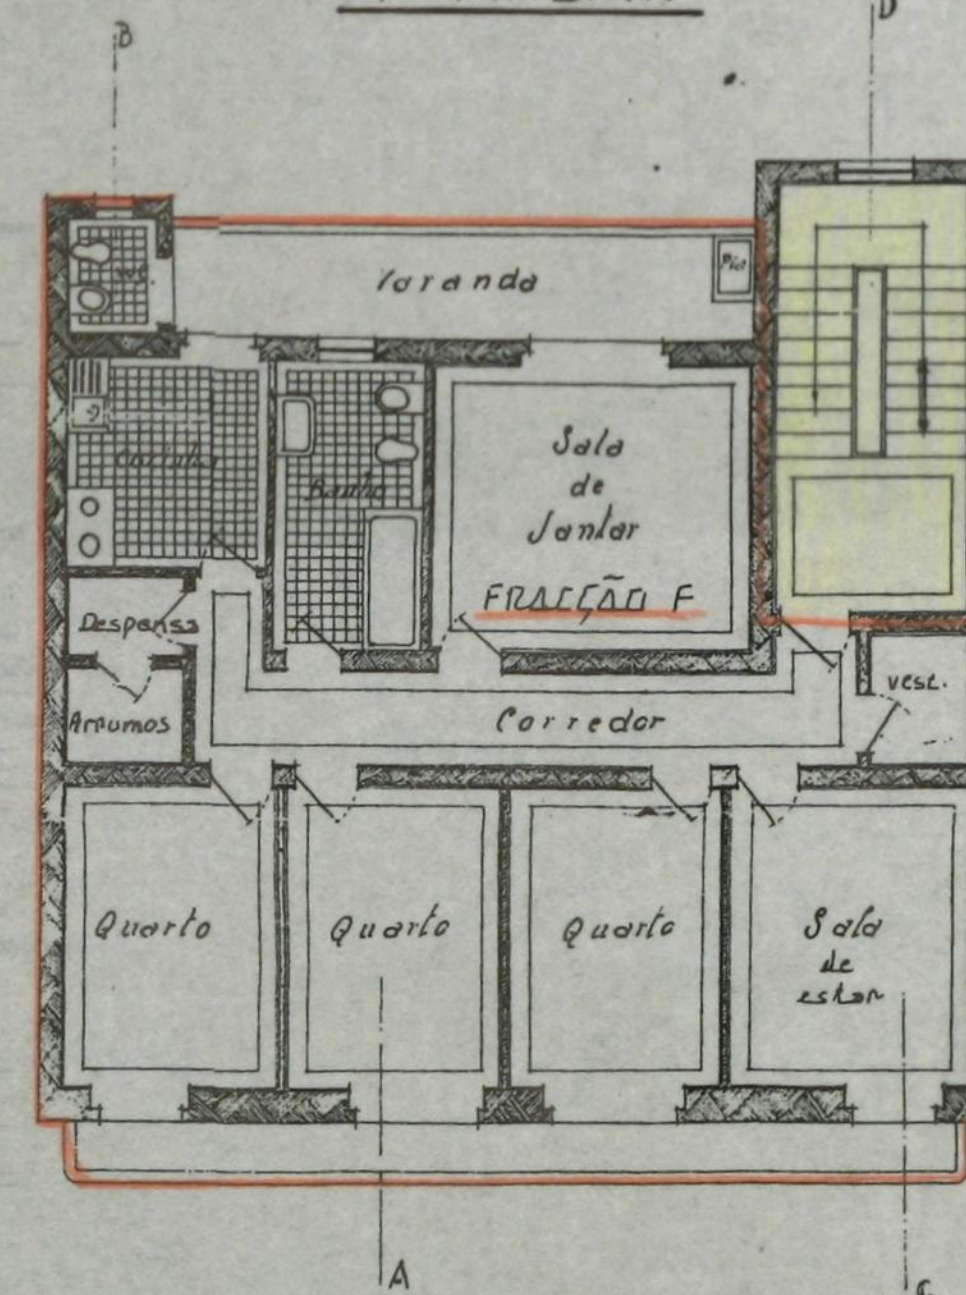

PLANTA DO TERRAÇO

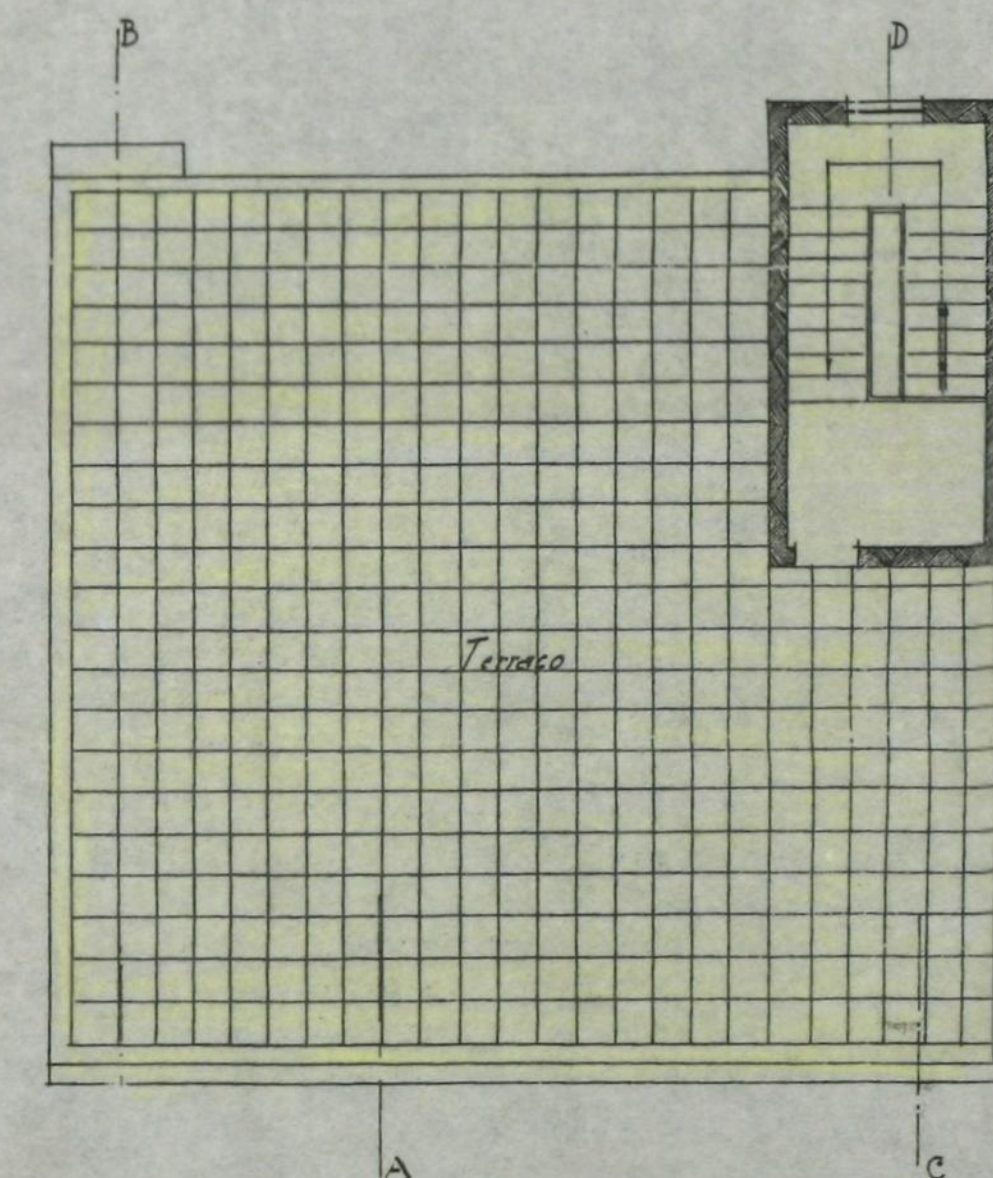

Áreas comuns
2.º, 3.º, 4.º

= PLANTA =

E/ALA 0,01 DM

Legenda
A camera receptora
B " de visitas
C sala de paleo
D " de guarda
E tubo de ventilação
F " de aquecimento

97

Handwritten signature and date: 12-11