


informo o chefe da
repartição. Porto
Bom do Monte
de Novembro
1907

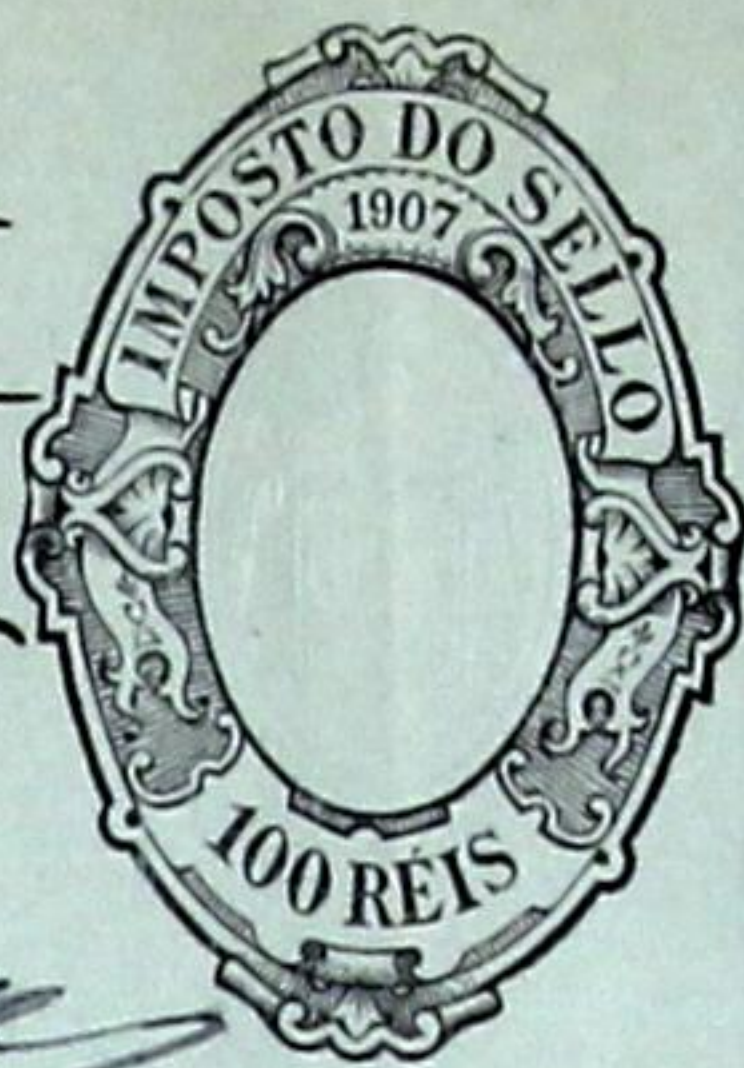

A622359

Ex.^{ma} Camara

P.O. 100 REIS
LICENÇA N. 849
GUIA N.º

Registrado

o n.º 4064
1-11-907

Emetto

Antonio Vieira Junior estando encarregado de construir um apendice coberto de chapa de ferro zincado no terreno do quintal do Collegio de Sta. Maria, a Praça do Coronel Pacheco, vem apresentar a V. Ex.^a o respectivo desenho. A cobertura sera assente em armação de Biga e esta sobre pilares quadrados, de cantaria com a secção de 0,60

A obra fica distante mais de 70 da via publica e não se avista da rua

Proposto de feitura


16-XI-1907

Obrigado

Pede por isso a
V. Ex.^a se digne
conceder-me a
preciza licença

Porto 9 de Novembro de 1907
Antonio Vieira Junior.

E. R. M.

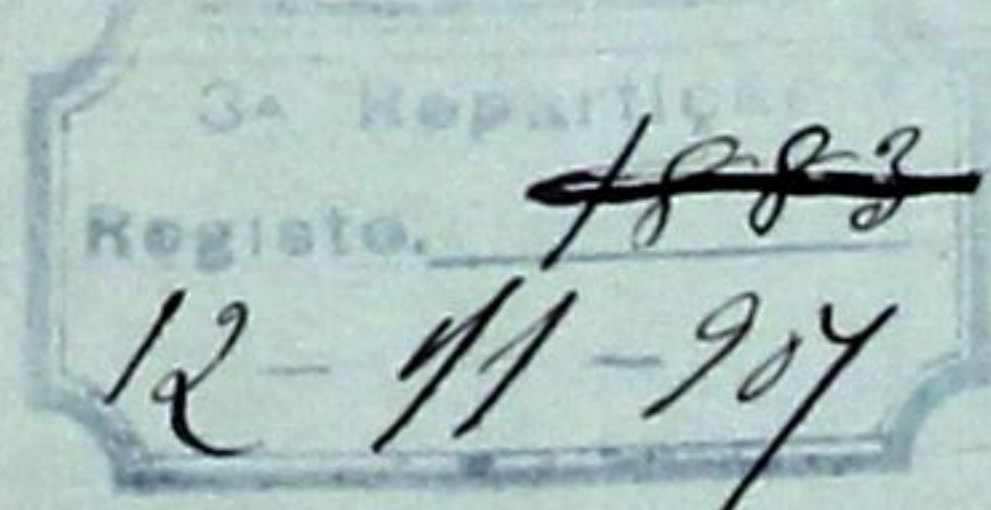


Deferido nos termos da informação.

Perto, em Câmara, 28-11-1854.

O Vice-presidente

Pinheiro

Registrado

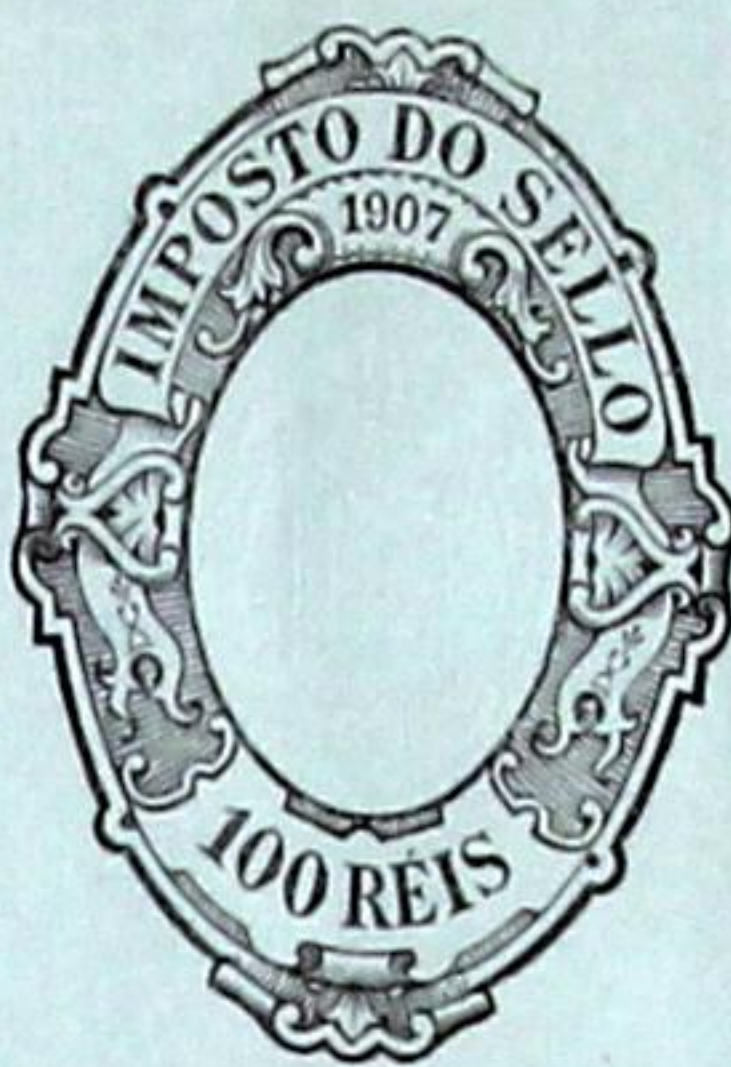

O abaixo assignado mestre d'obras declara que
toma a responsabilidade, em harmonia com o
regulamento de segurança dos operarios, na obra
de construcção d'uma cobertura de zinco, no terre-
no do Collegio de Santa Maria, na Rua do
Coronel Pacheco.

Porto 6 de Novembro
de 1907

Joaquim Francisco Rocha

Reconheço o signal supra
Porto 6 de Novembro de 1907

[Signature]




[Signature]


Cincoenta m^{rs} →




Planta

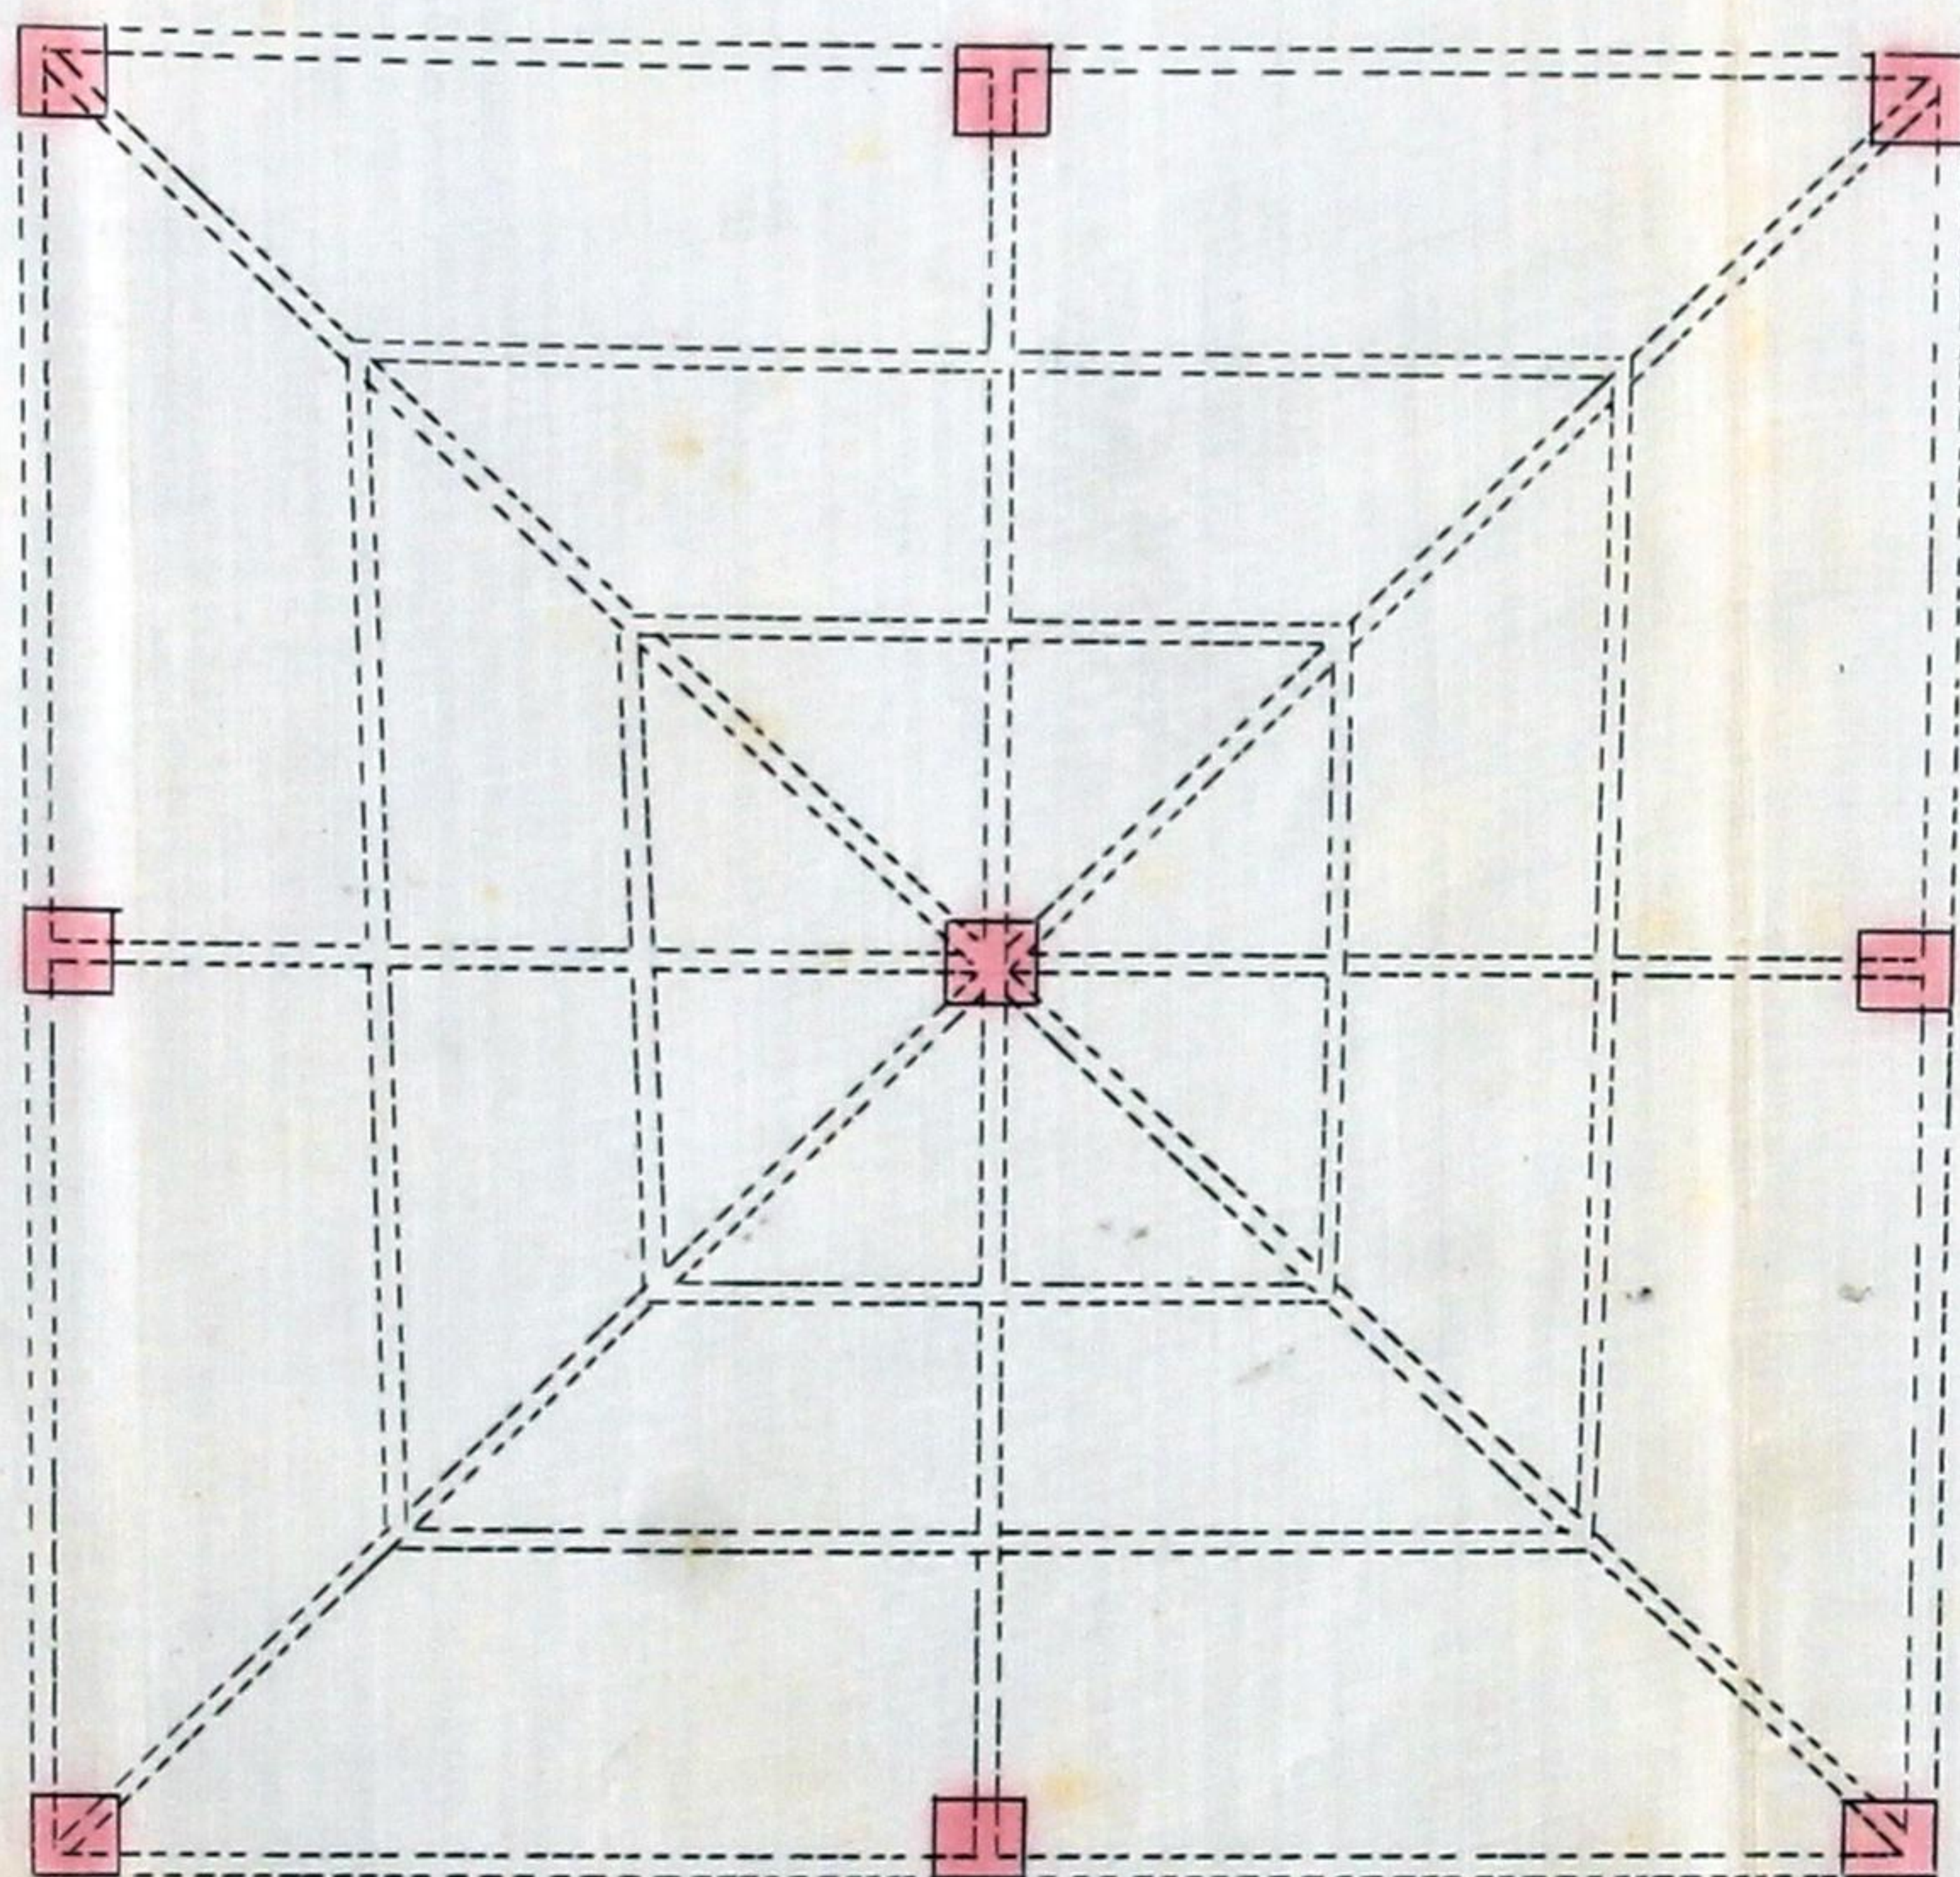

Alçado

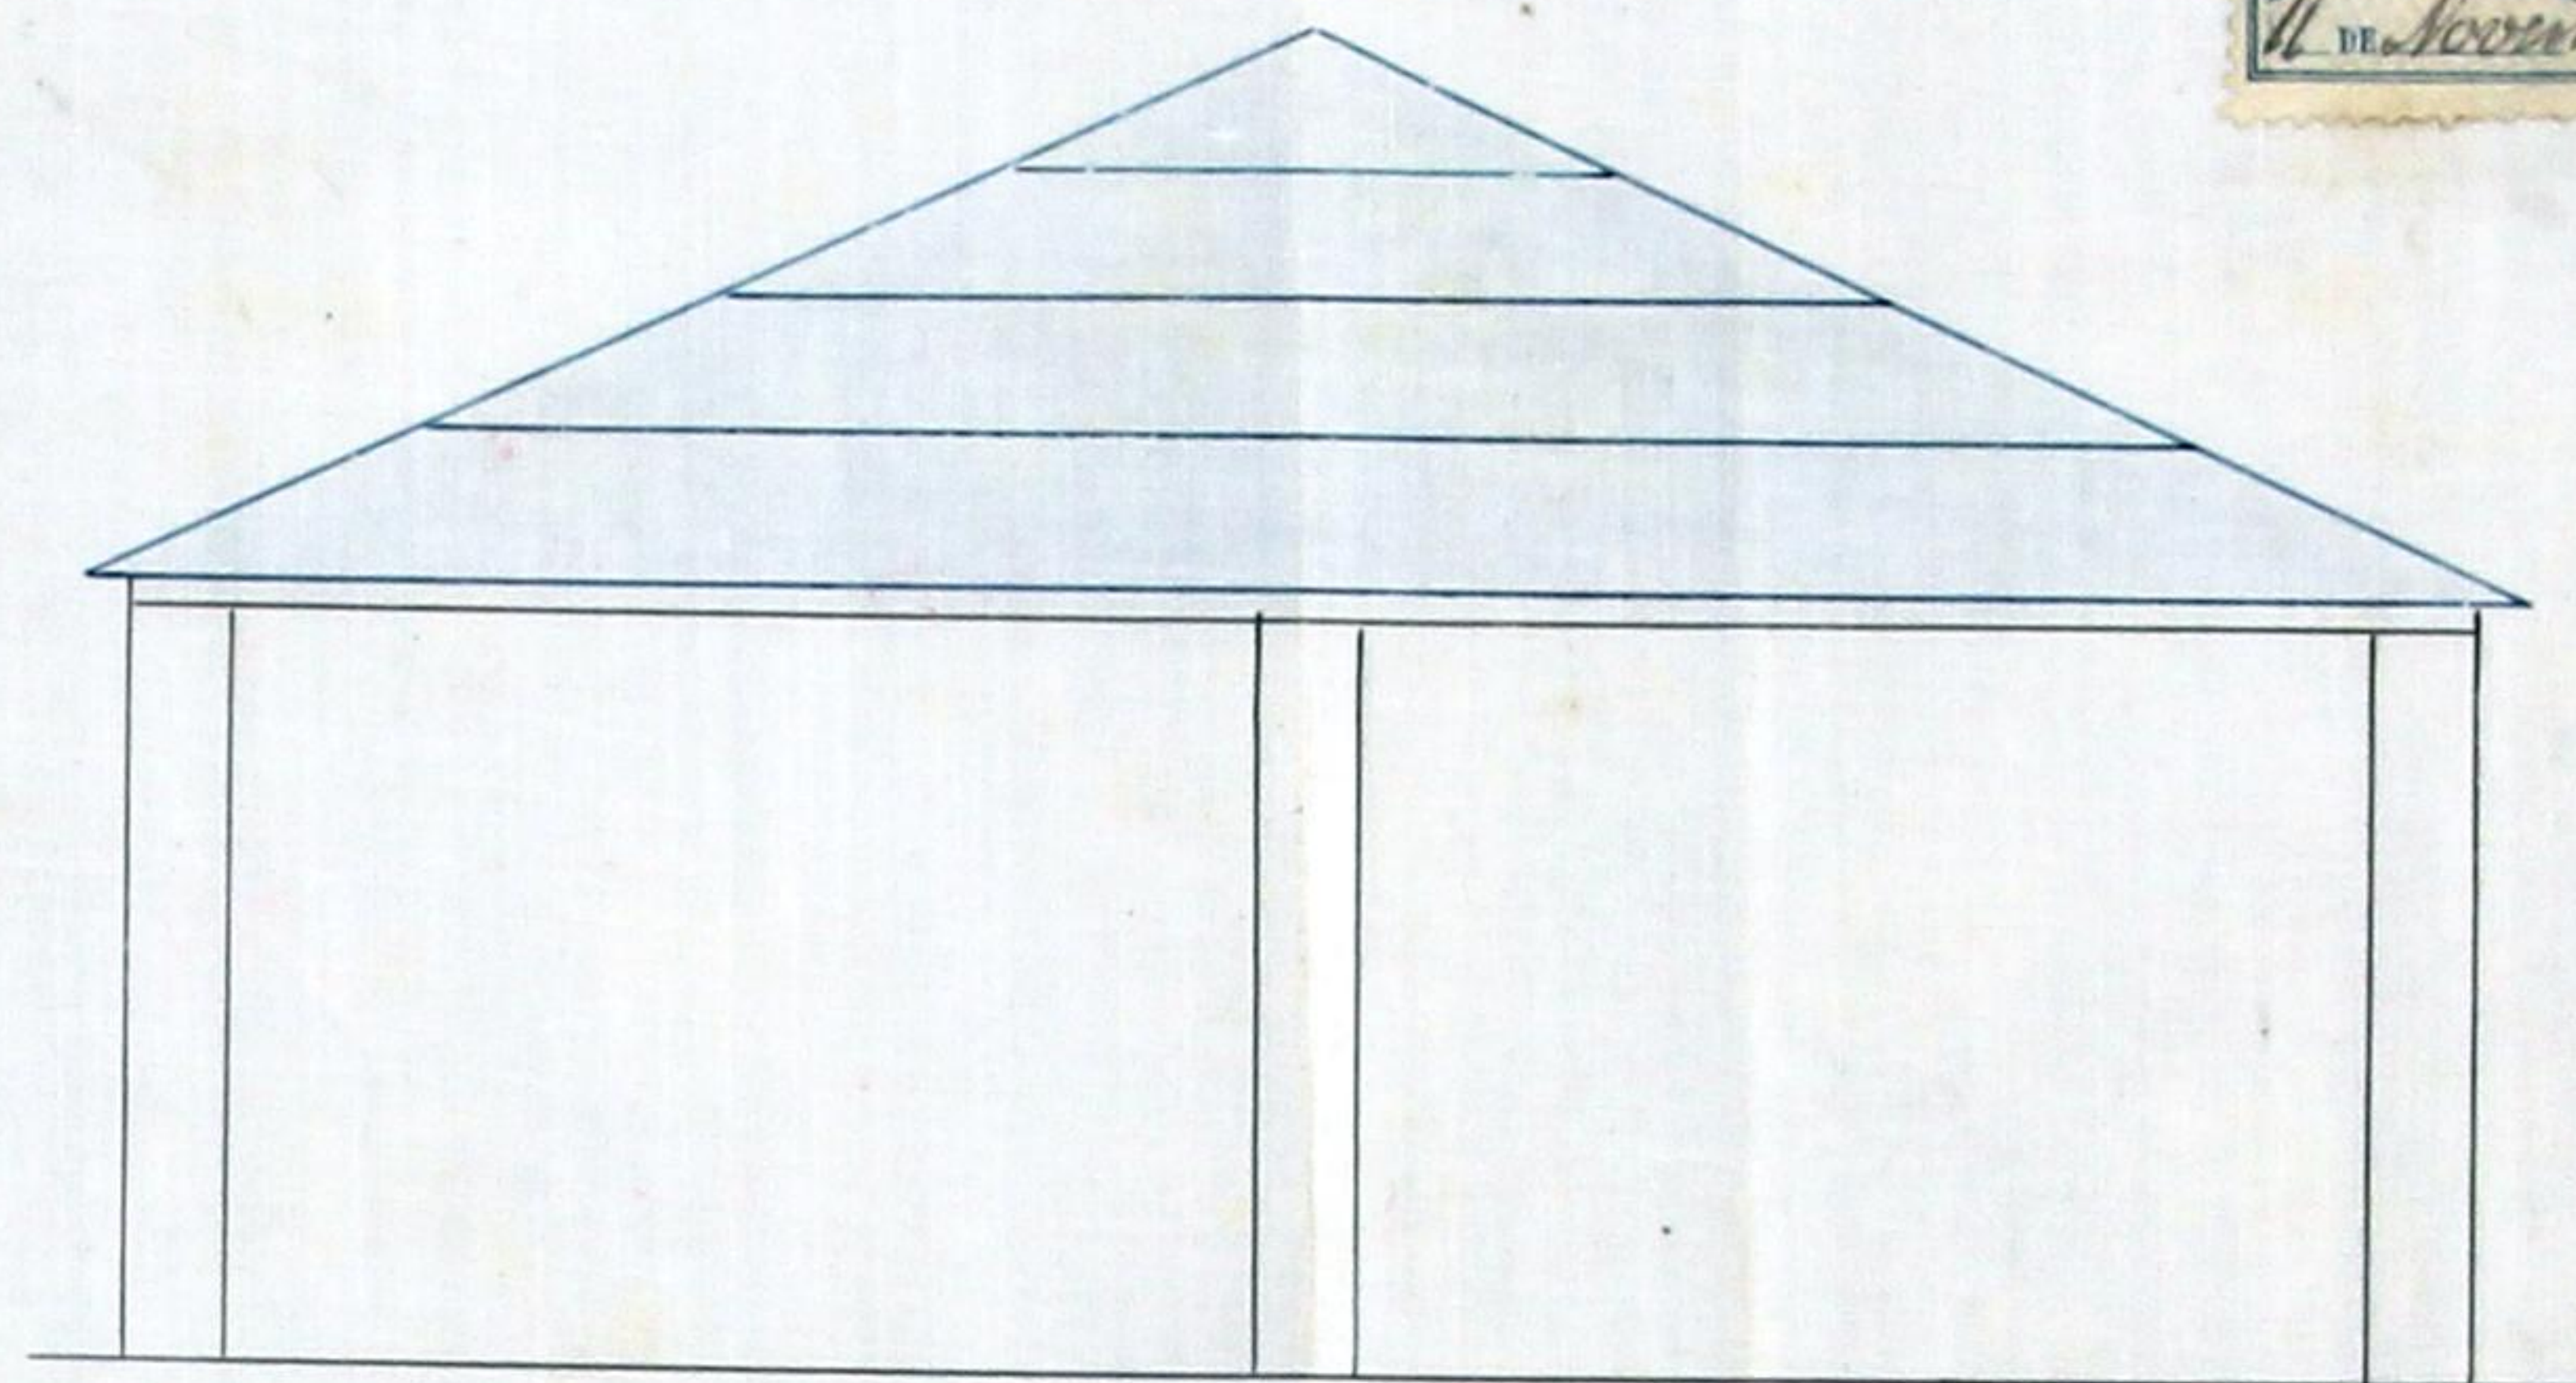

Corte pelo eixo

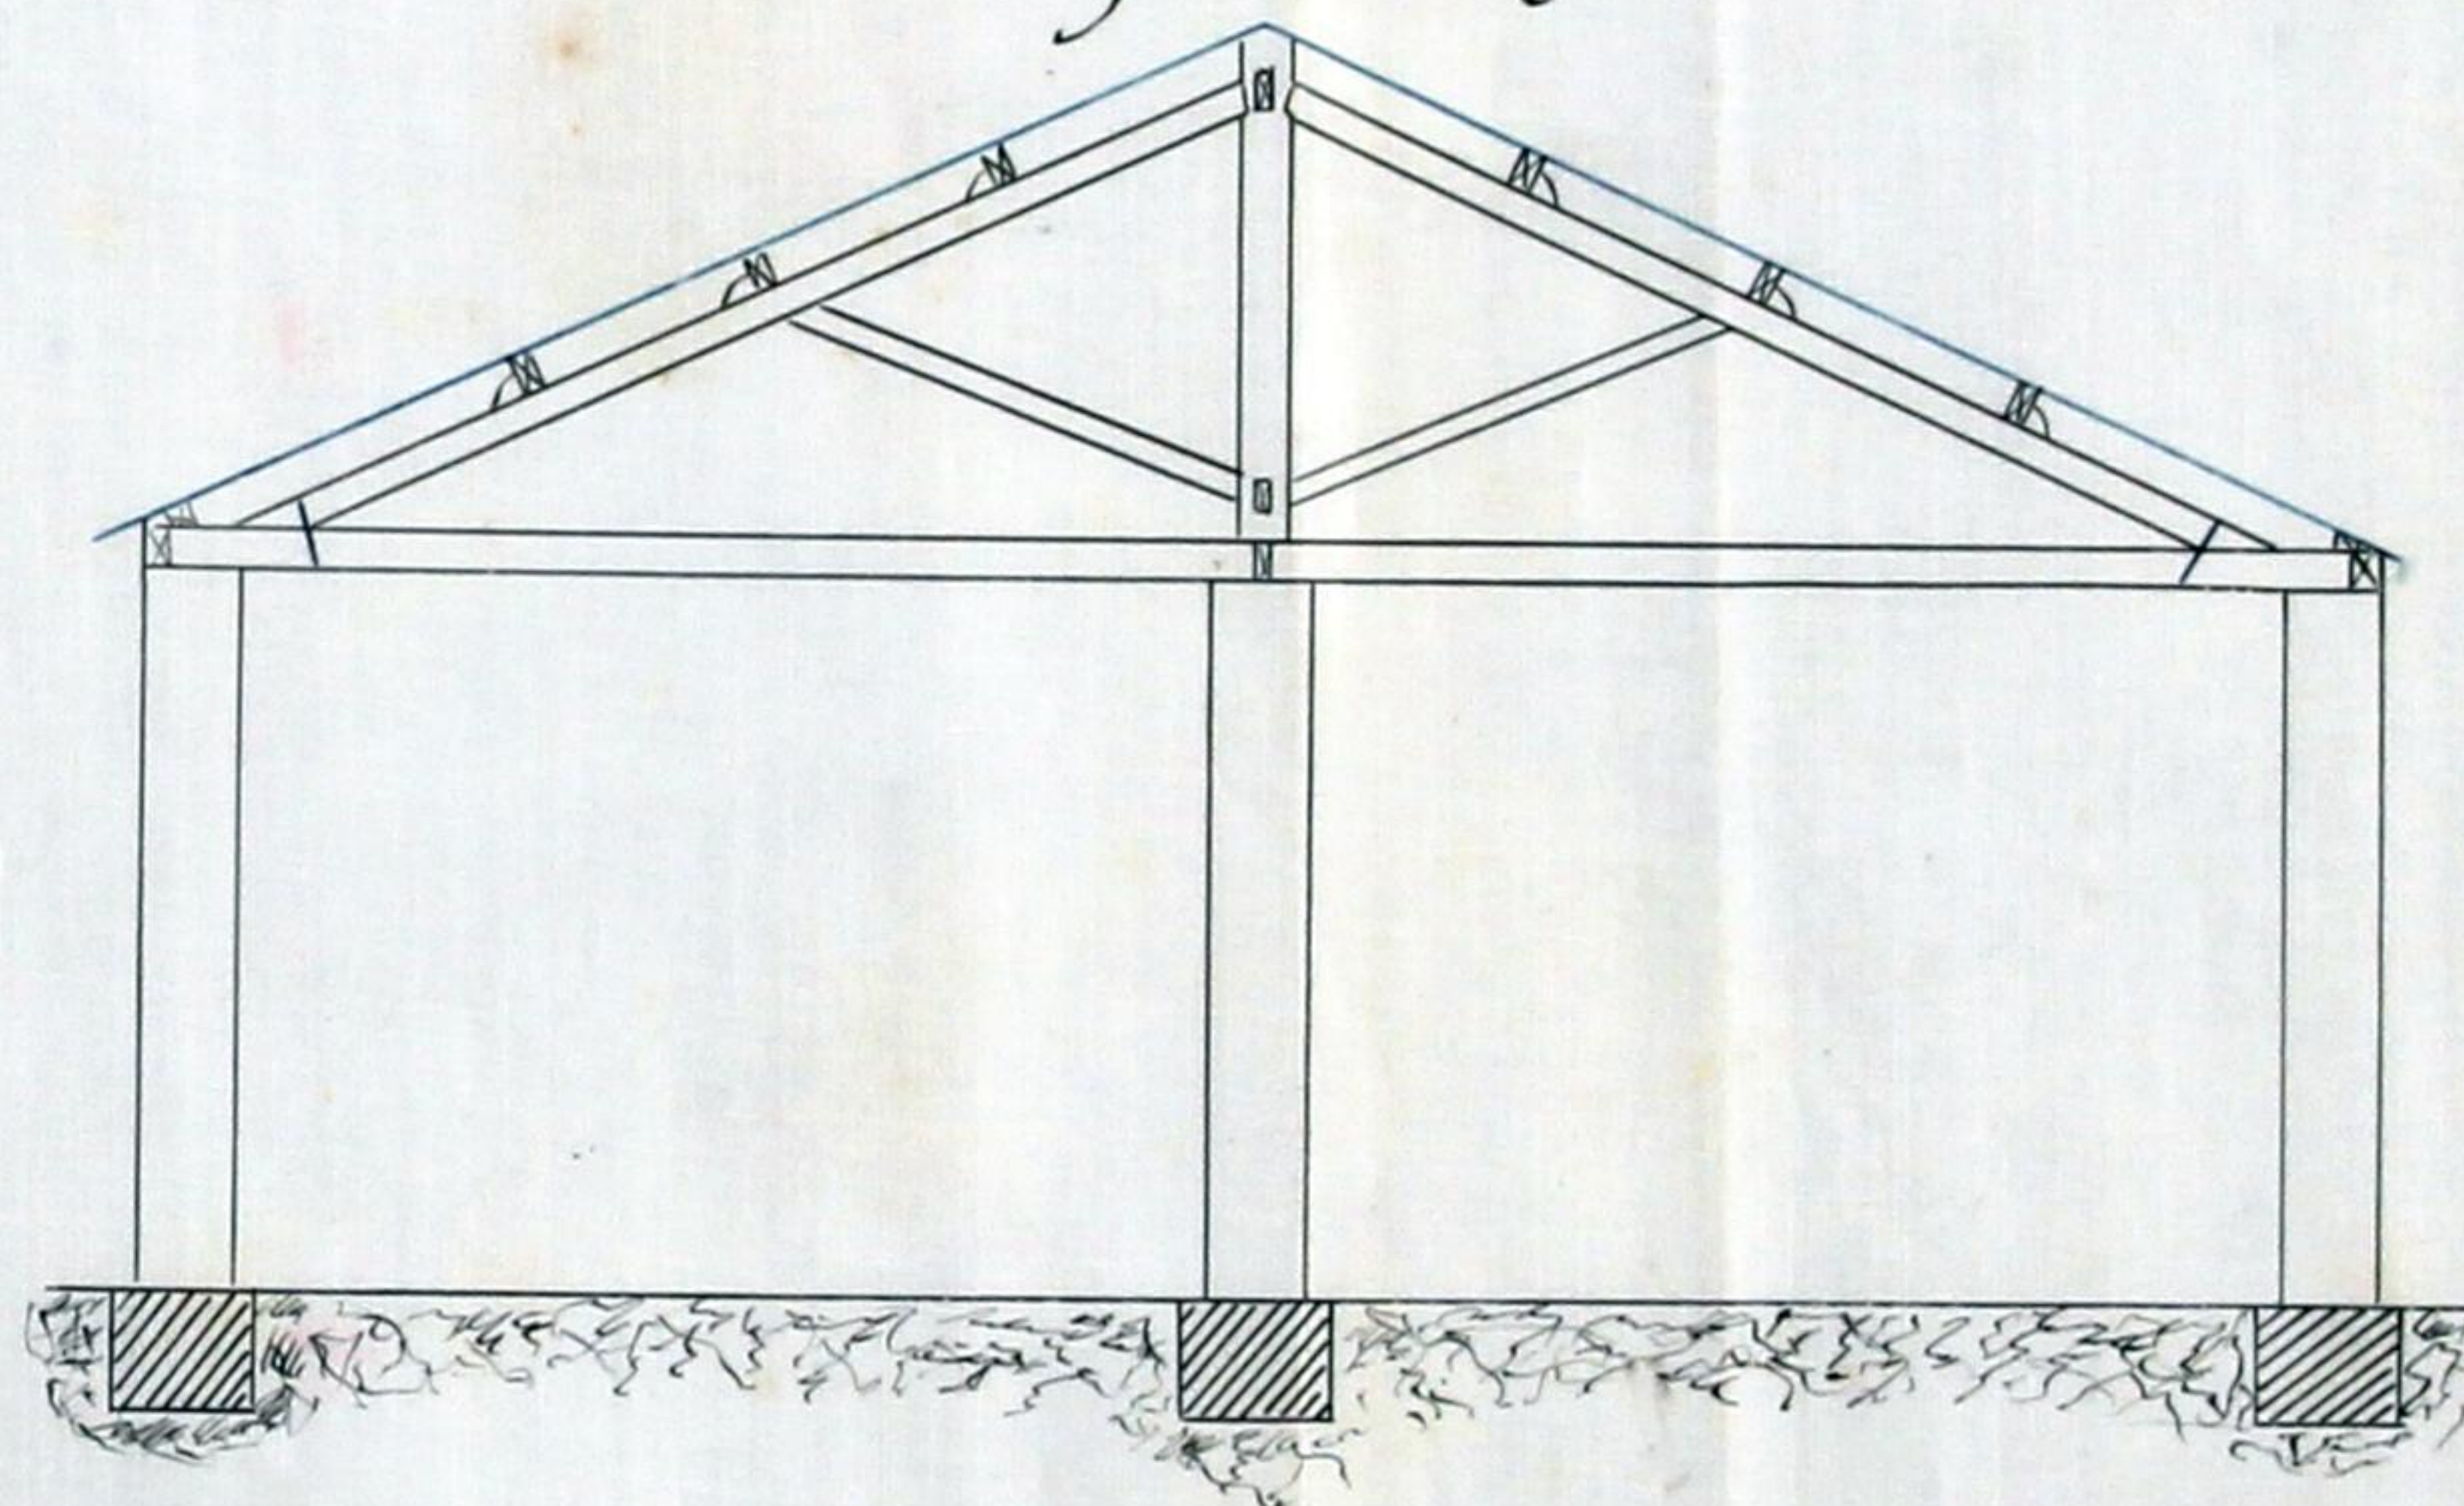

— Escala: $\frac{1}{100}$ —





Câmara Municipal do Porto

3.ª Repartição — Obras Publicas

OBRAS DIVERSAS

ASSUMPTO

Antonio Vieira Junior

morador em

pede licença para:

*construir um alpendre, co-
berto com chapa de ferro zin-
cado, no terreno pertencente
ao Collegio de Santa Maria,
situado na Praça do Coronel
Pacheco, conforme indica o pro-
jecto junto*

INFORMAÇÃO

O pedido está feito nos termos legais e a obra está no caso de ser permittida, sob a condição de o requerente observar as posturas e as leis applicaveis, ~~depositando no cofre do municipio, como garantia do cumprimento d'esta condição, a quantia de~~ *não tem depo-
zito por ficar desviado da via pu-
blica.*

Porto e 3.ª Repartição Municipal, *23* de *Novembro*
de 190*7*

O Engenheiro Chefe,

J. G. Albuquerque