


Câmara Municipal do Fôrto


Serviços Municipais de
Limpeza e Camionagem

Ante-projecto de
Depósito subterrâneo
para recolha dos lixos da varredura diurna

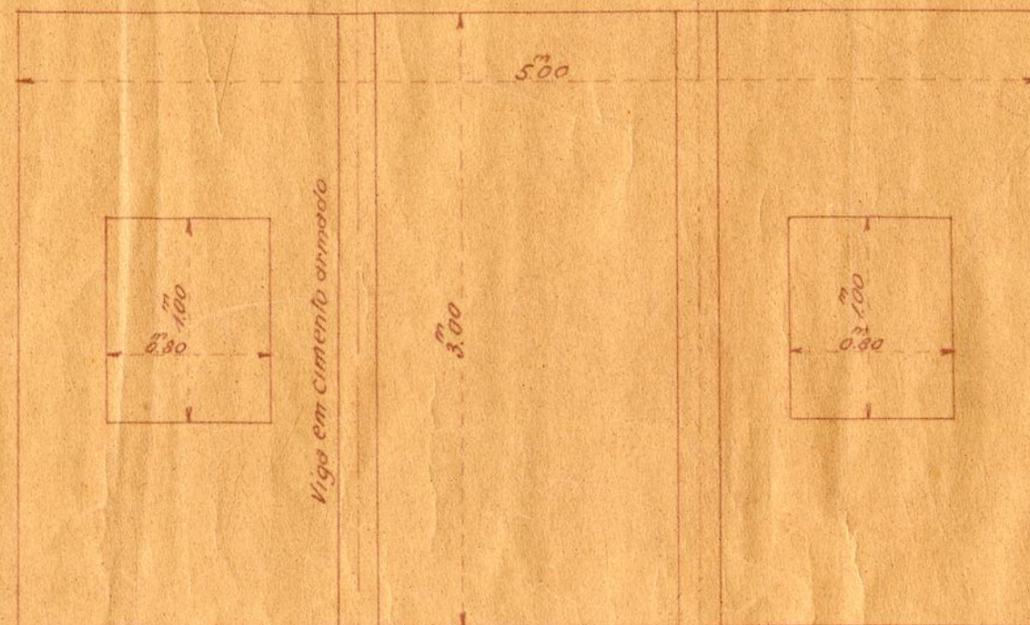

Planta

Escala = 3/100

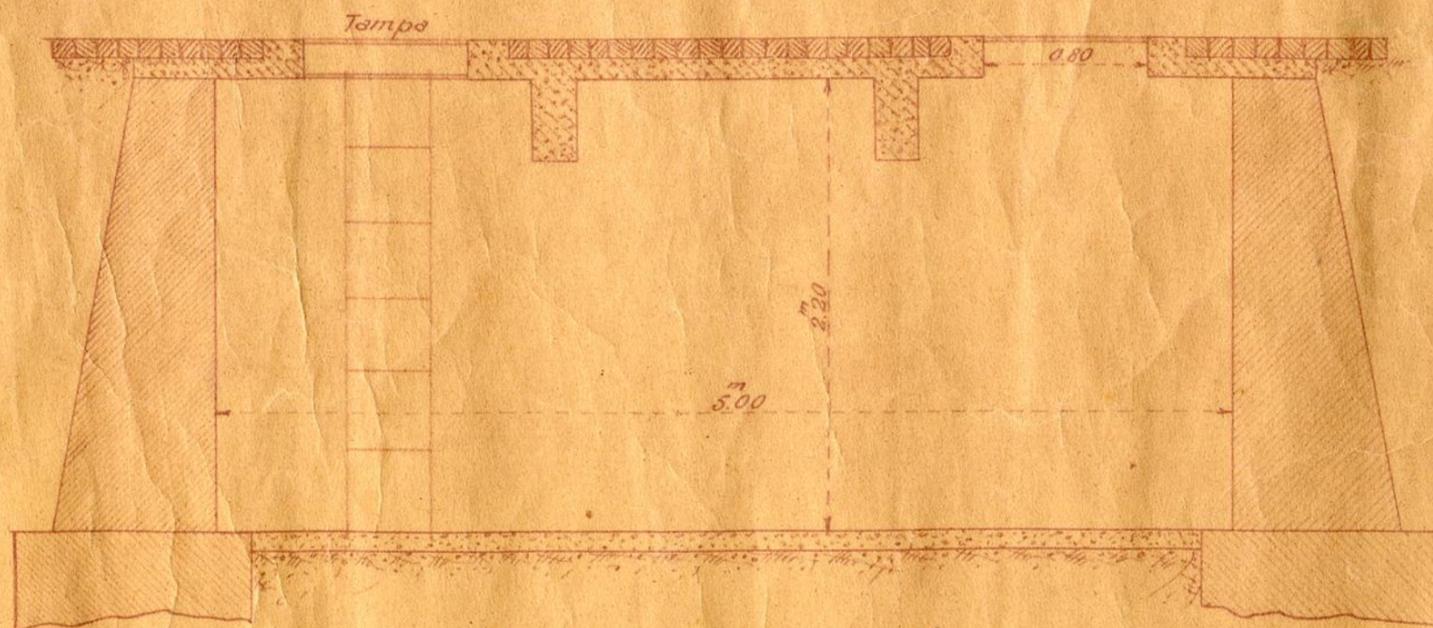

Corte longitudinal