



Escala 1/10

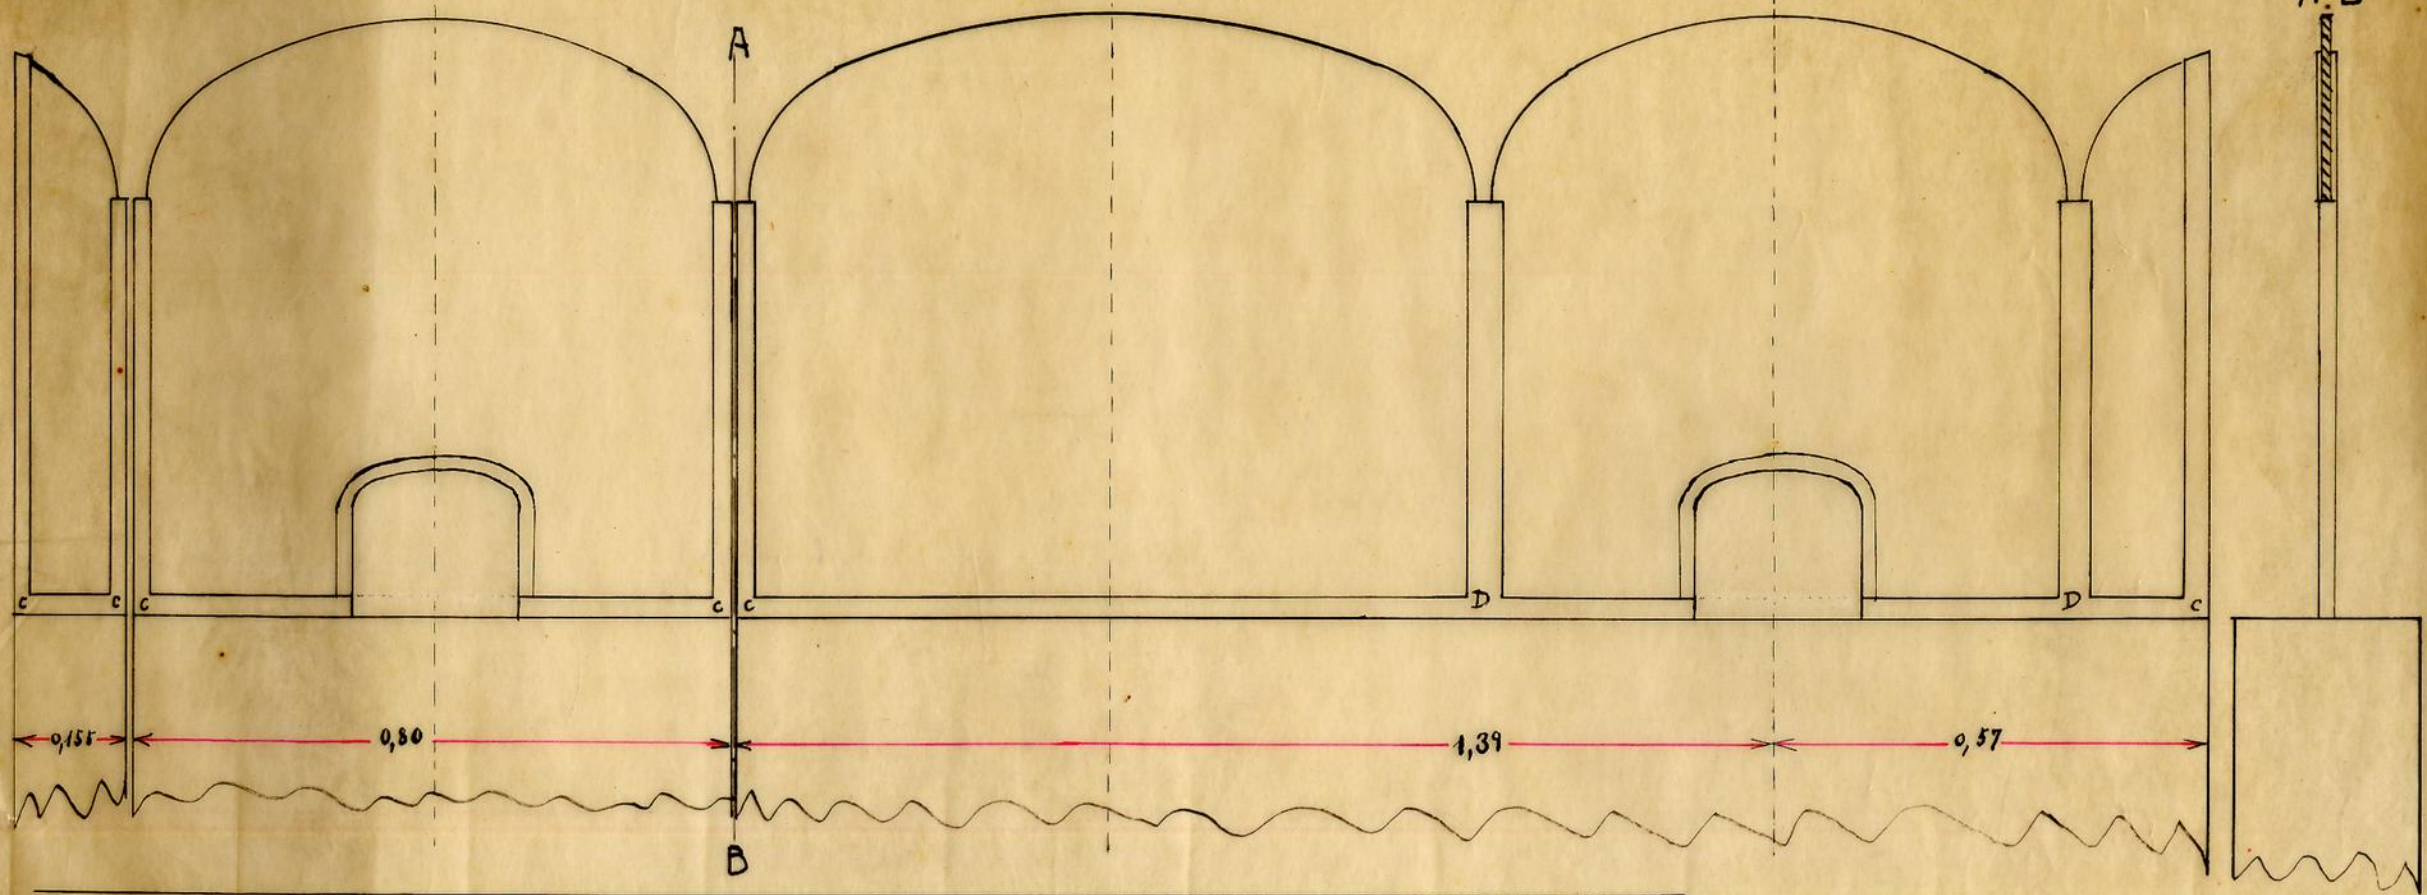


Detalhos dos Varões C e D

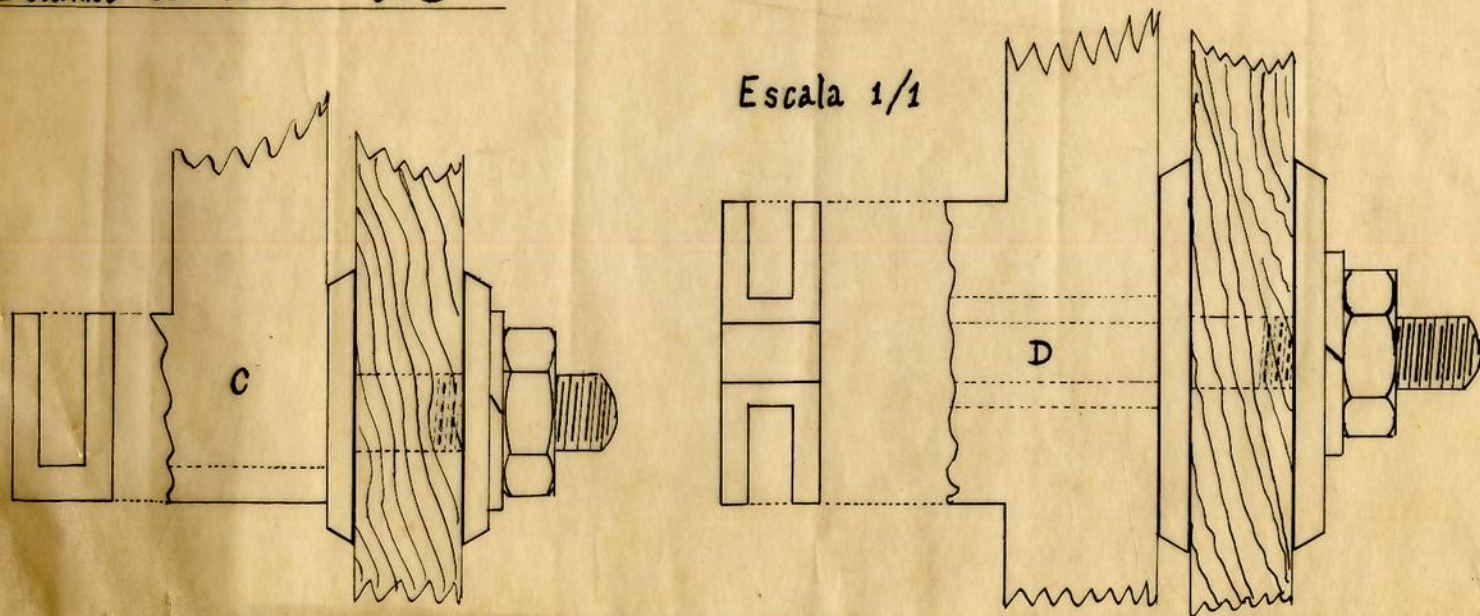

Escala 1/1

n.º 3700 / D-COL-13(1)


Escala $\frac{1}{10}$

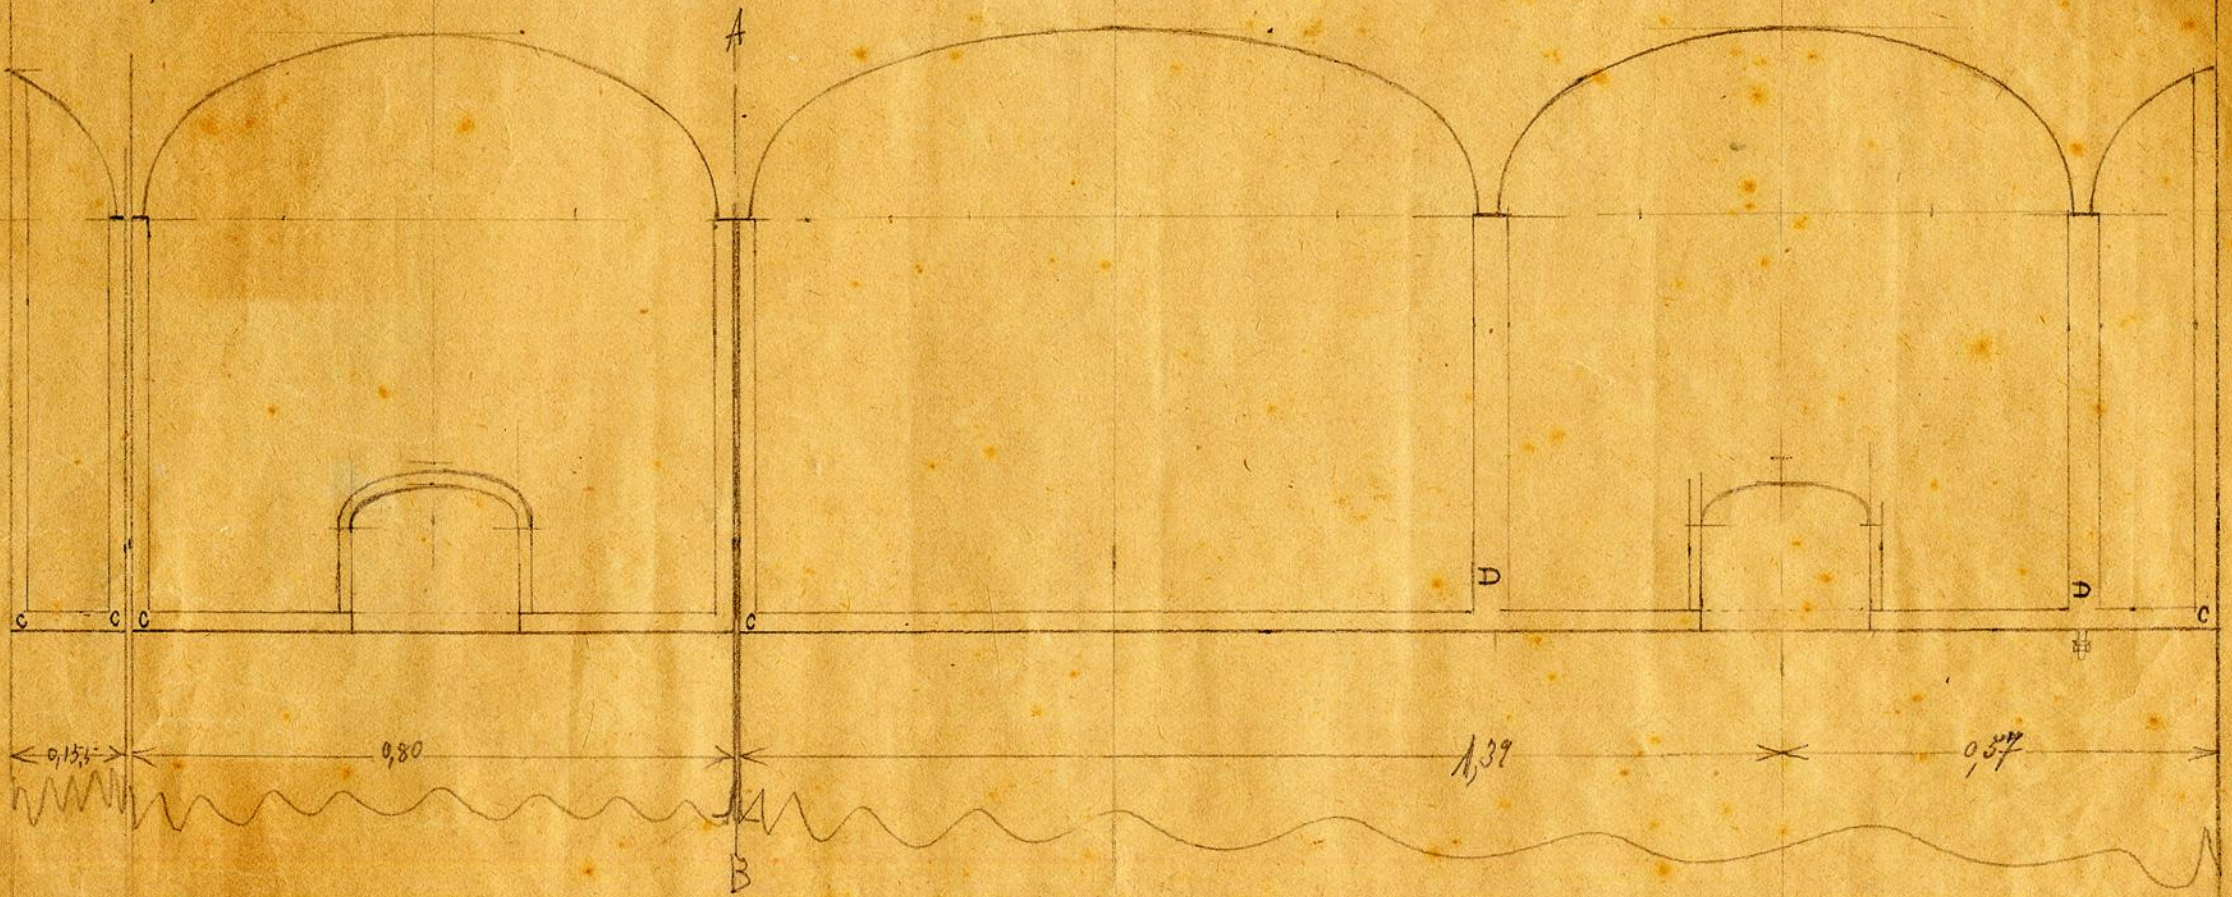

CORTE
A-B

Detalhes dos Varões C e D

Escala 1/1

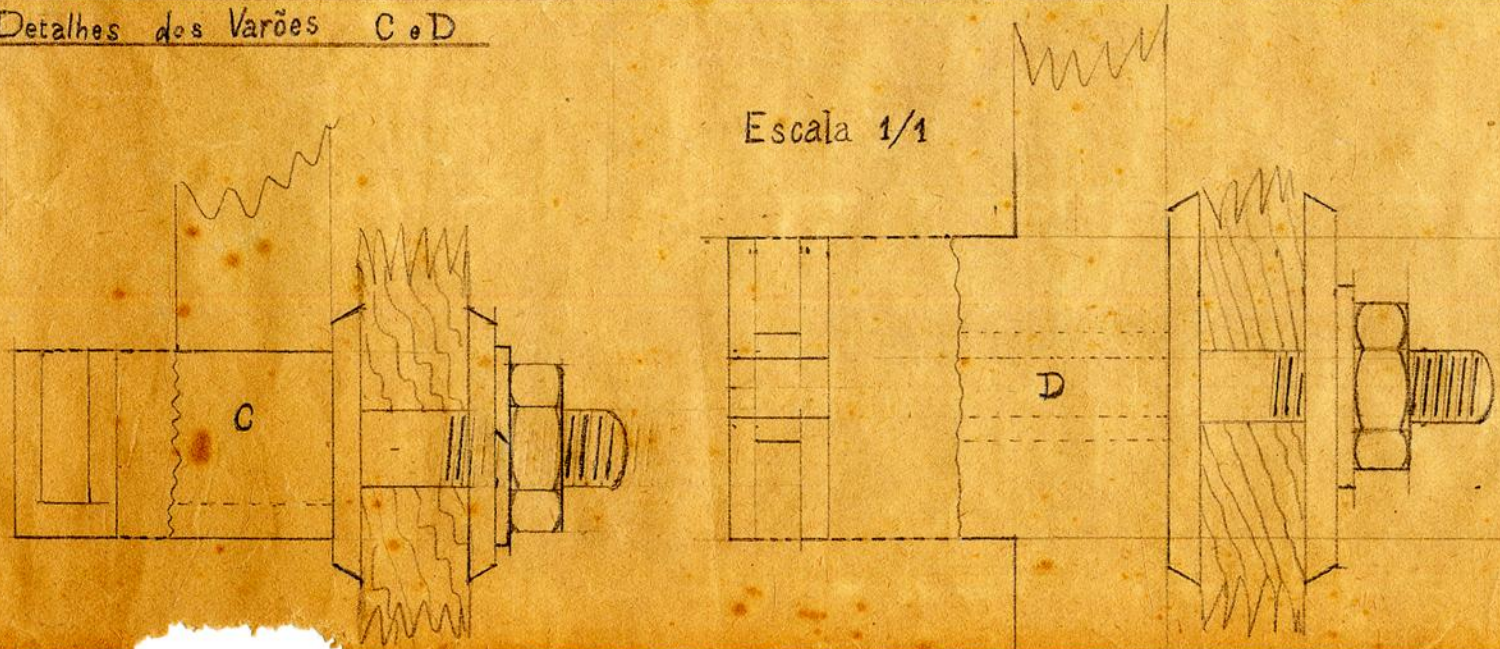

178
180
20
445