

ADITAMENTO AO PROJECTO DO Ex.^{mo} Sr. ANTONIO CARLOS RODRIGUES DE OLIVEIRA

R. G. N.º 17860


APROVADO

Pôrto, 10 de XI de 1938
O PRESIDENTE,




Satisfaz
CONDIÇÕES DE EXATIDÃO E ORGANIZAÇÃO
Cidade de Pôrto
10 de Novembro de 1938

Antônio Carlos Rodrigues de Oliveira

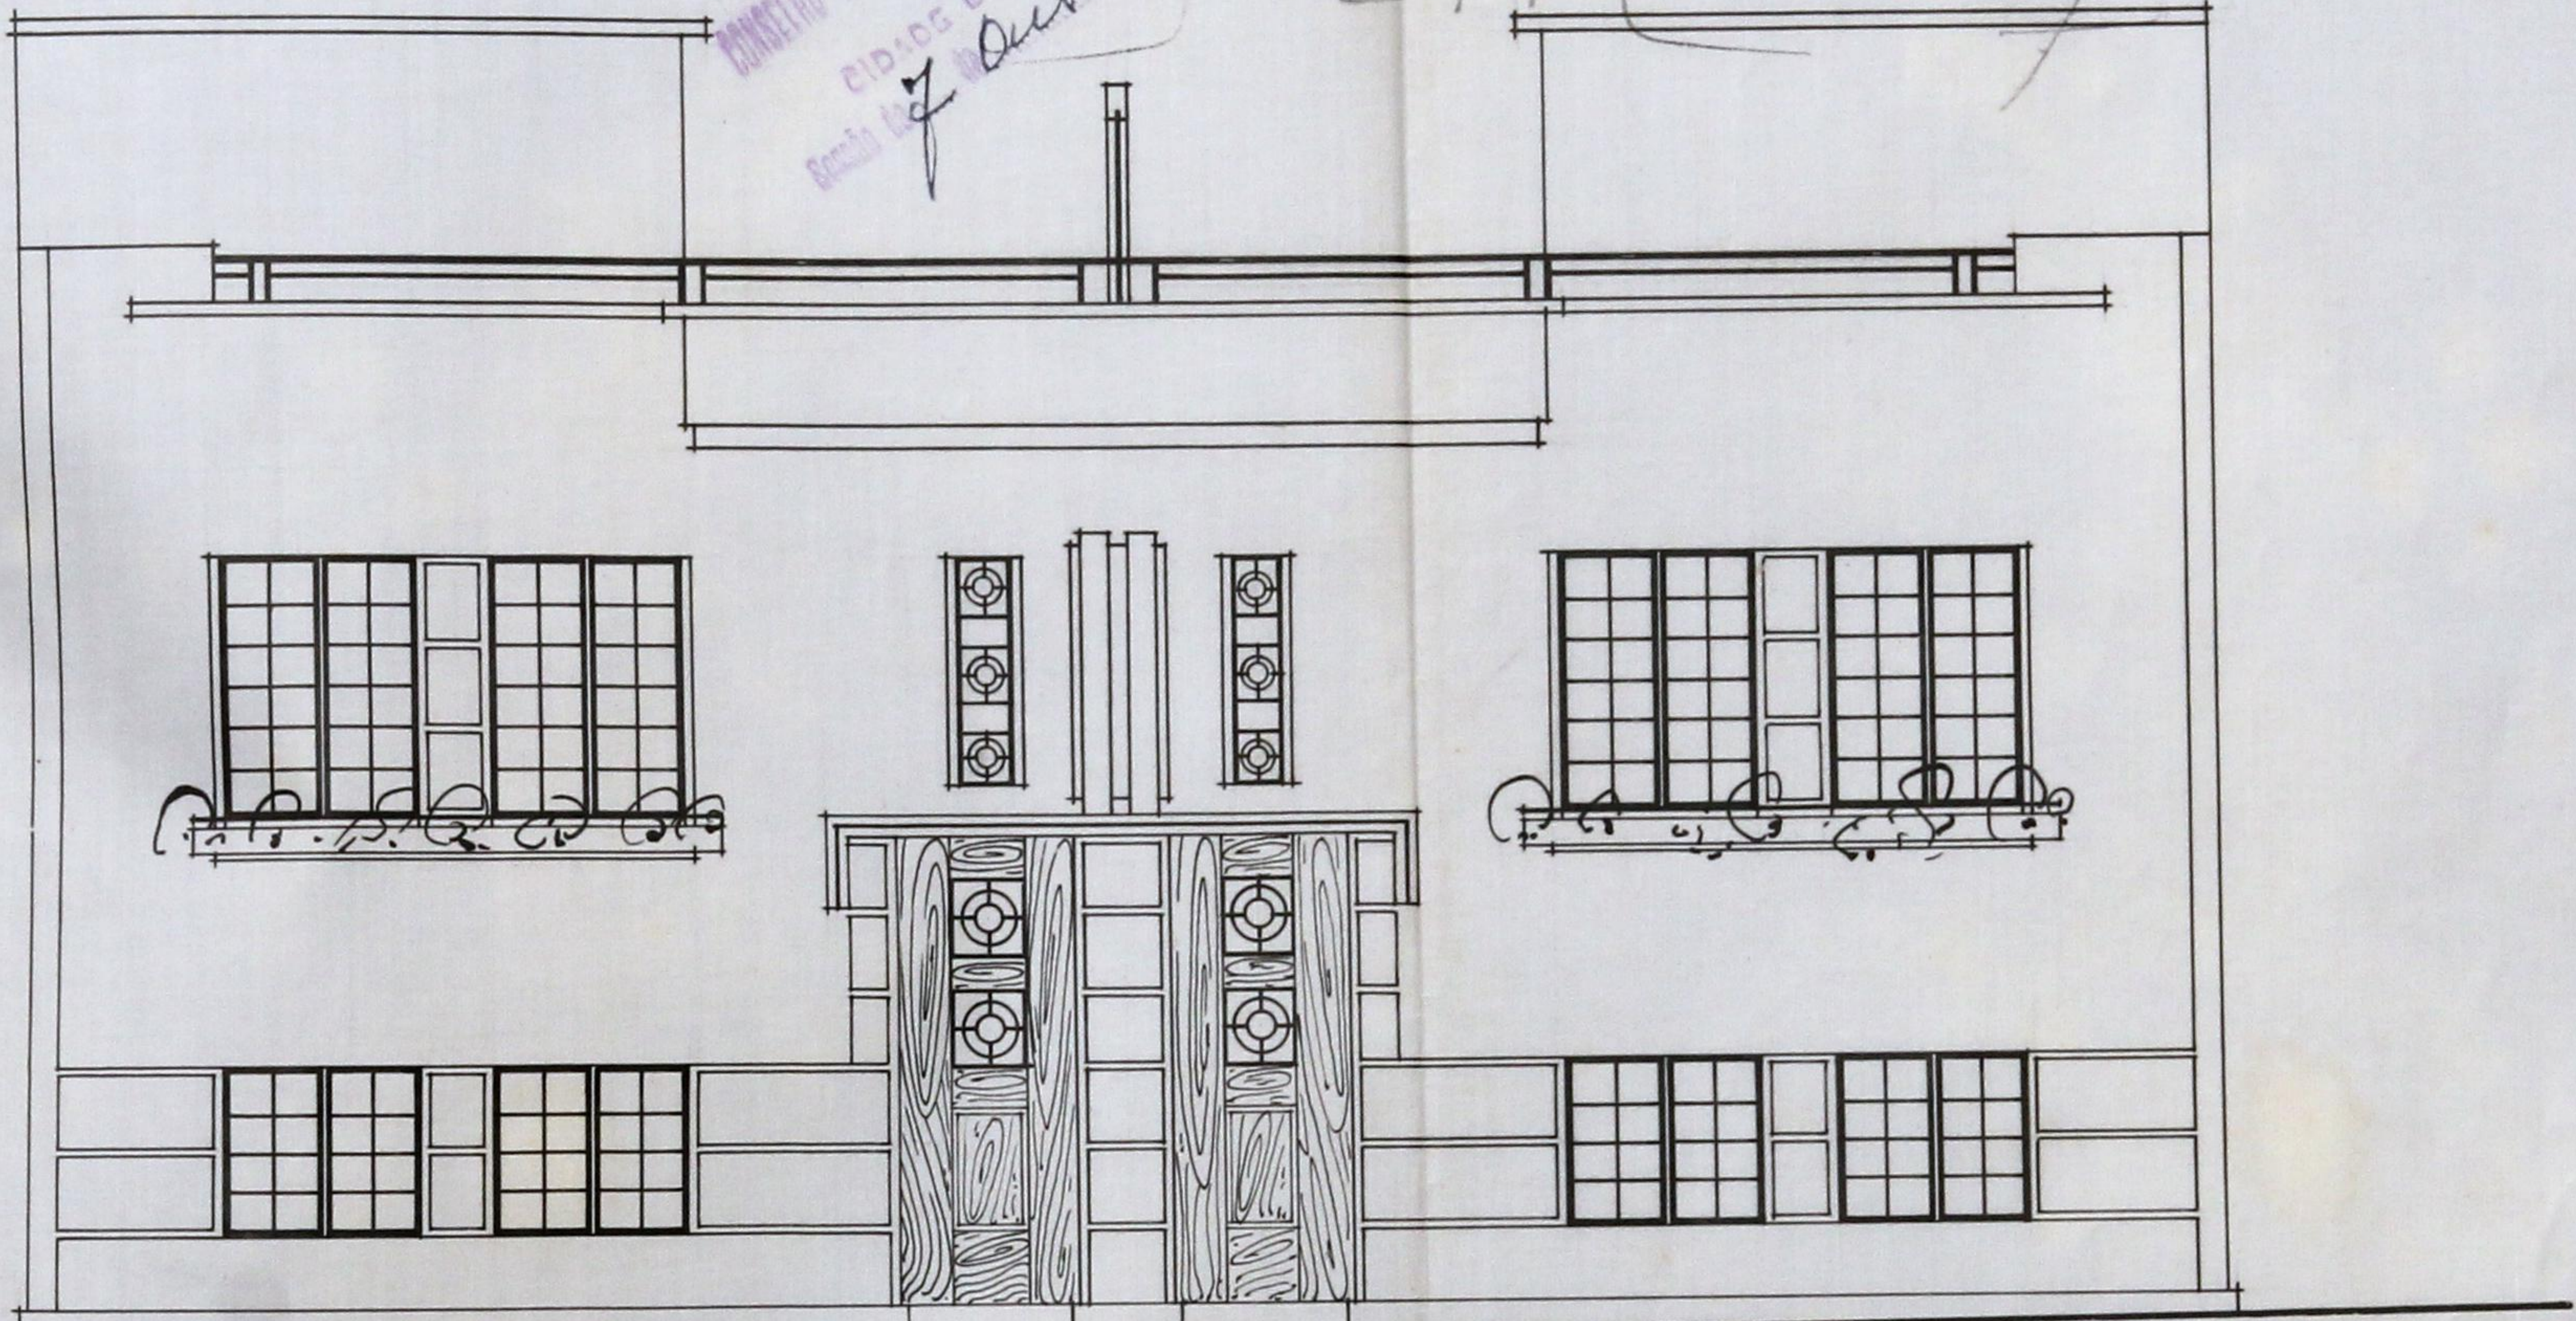

ALÇADO ESC. 002 D. M.

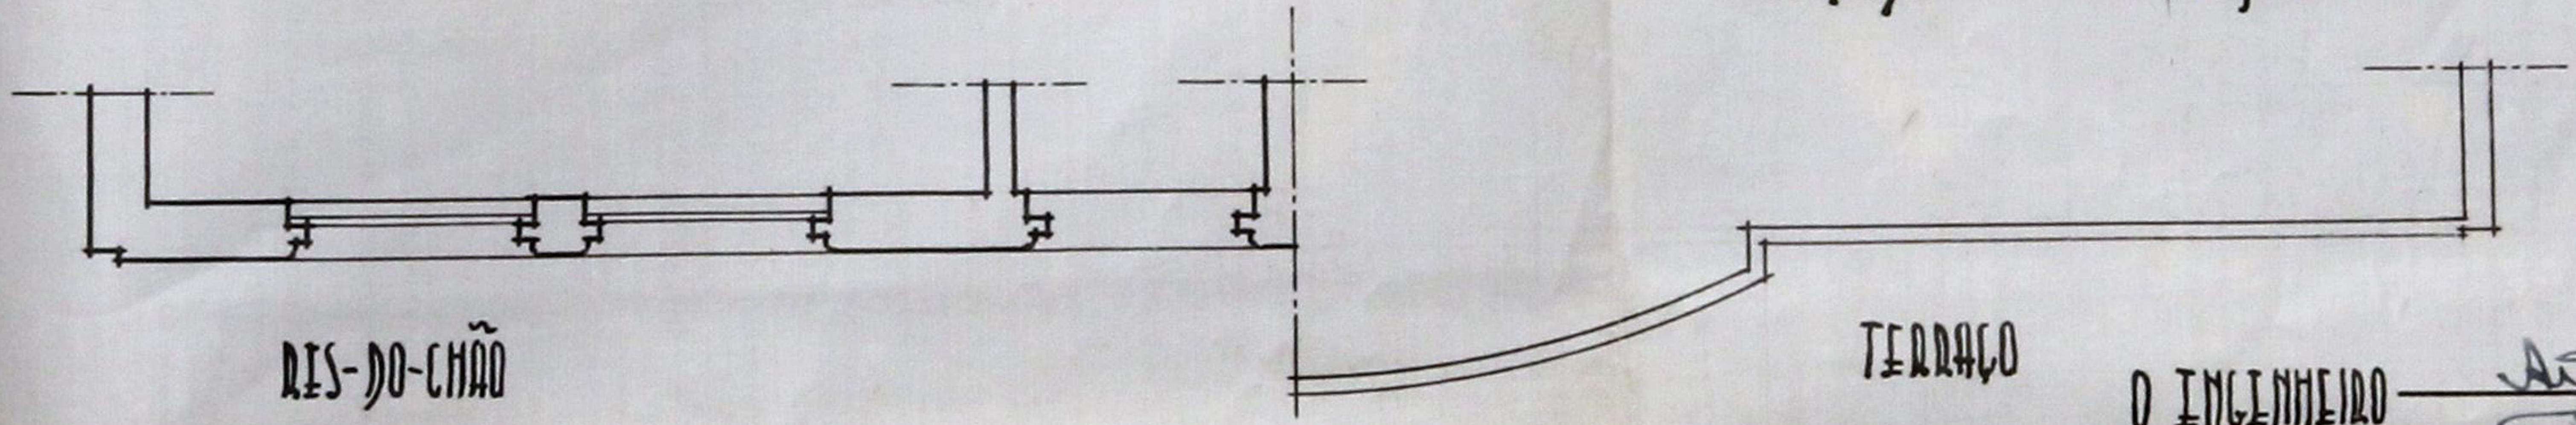

O ENGENHEIRO *Antônio de*
Antônio de

