FLORINCIO TEIXEIRA & SILVA
PRAÇA DA LIBERDADE Nos 93-95 PORTO

APROVADO
Porto, 25 JUN. 1939 de 19
O PRESIDENTE

Satisfaz
Porto, 27 Julho 1939

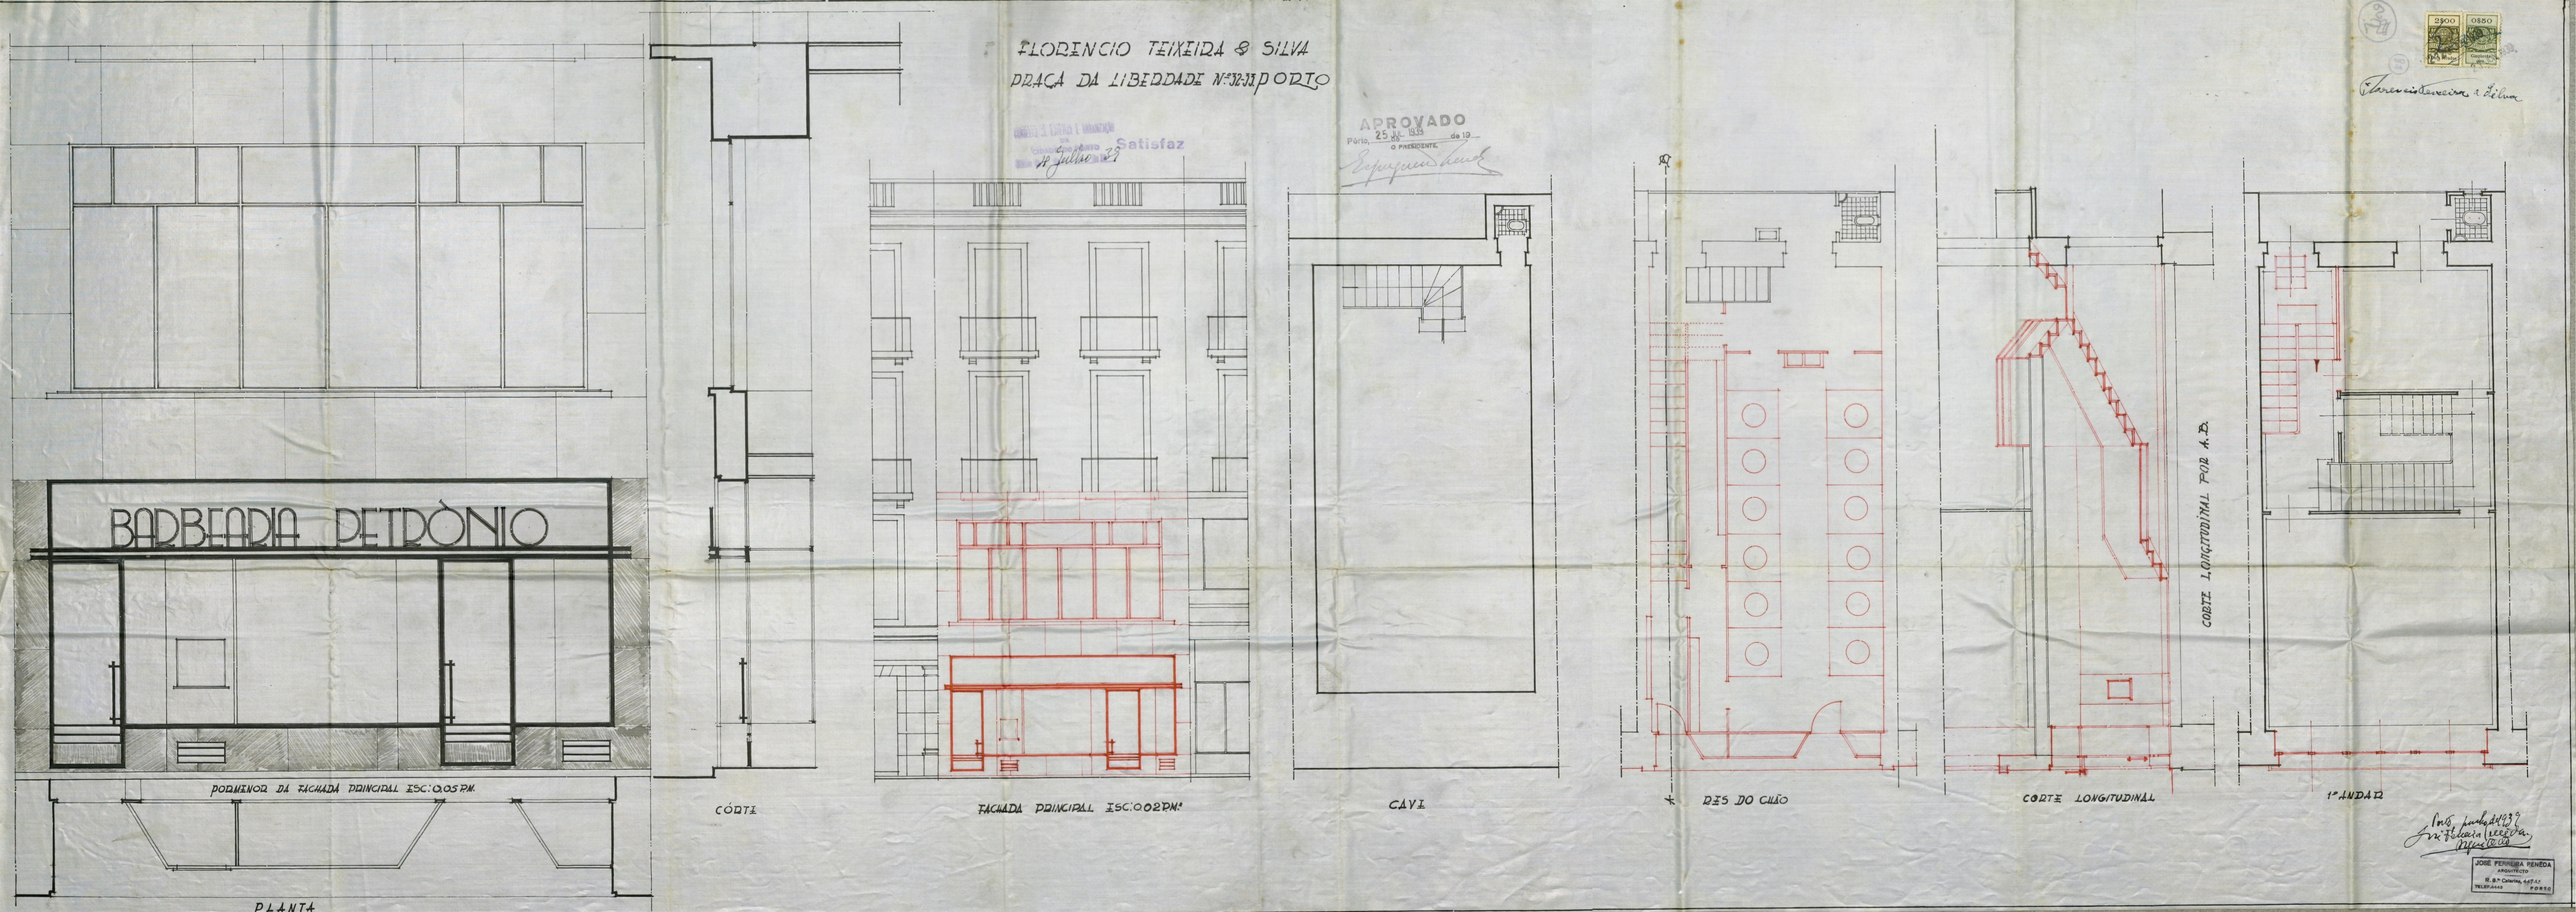

Florencio Teixeira e Silva

JOSÉ FERREIRA PENEDA
ARQUITECTO
R. D. Carlos, 64 A
TELEF. 2444
PORTO