


Município do Porto. Mercado do Anjo.

Projecto de reforma do systema d'esgotos, do pavimento em geral e da distribuição dos quarteirões destinados a barracas e logares de venda.

Planta.


Escala: $\frac{1}{200}$

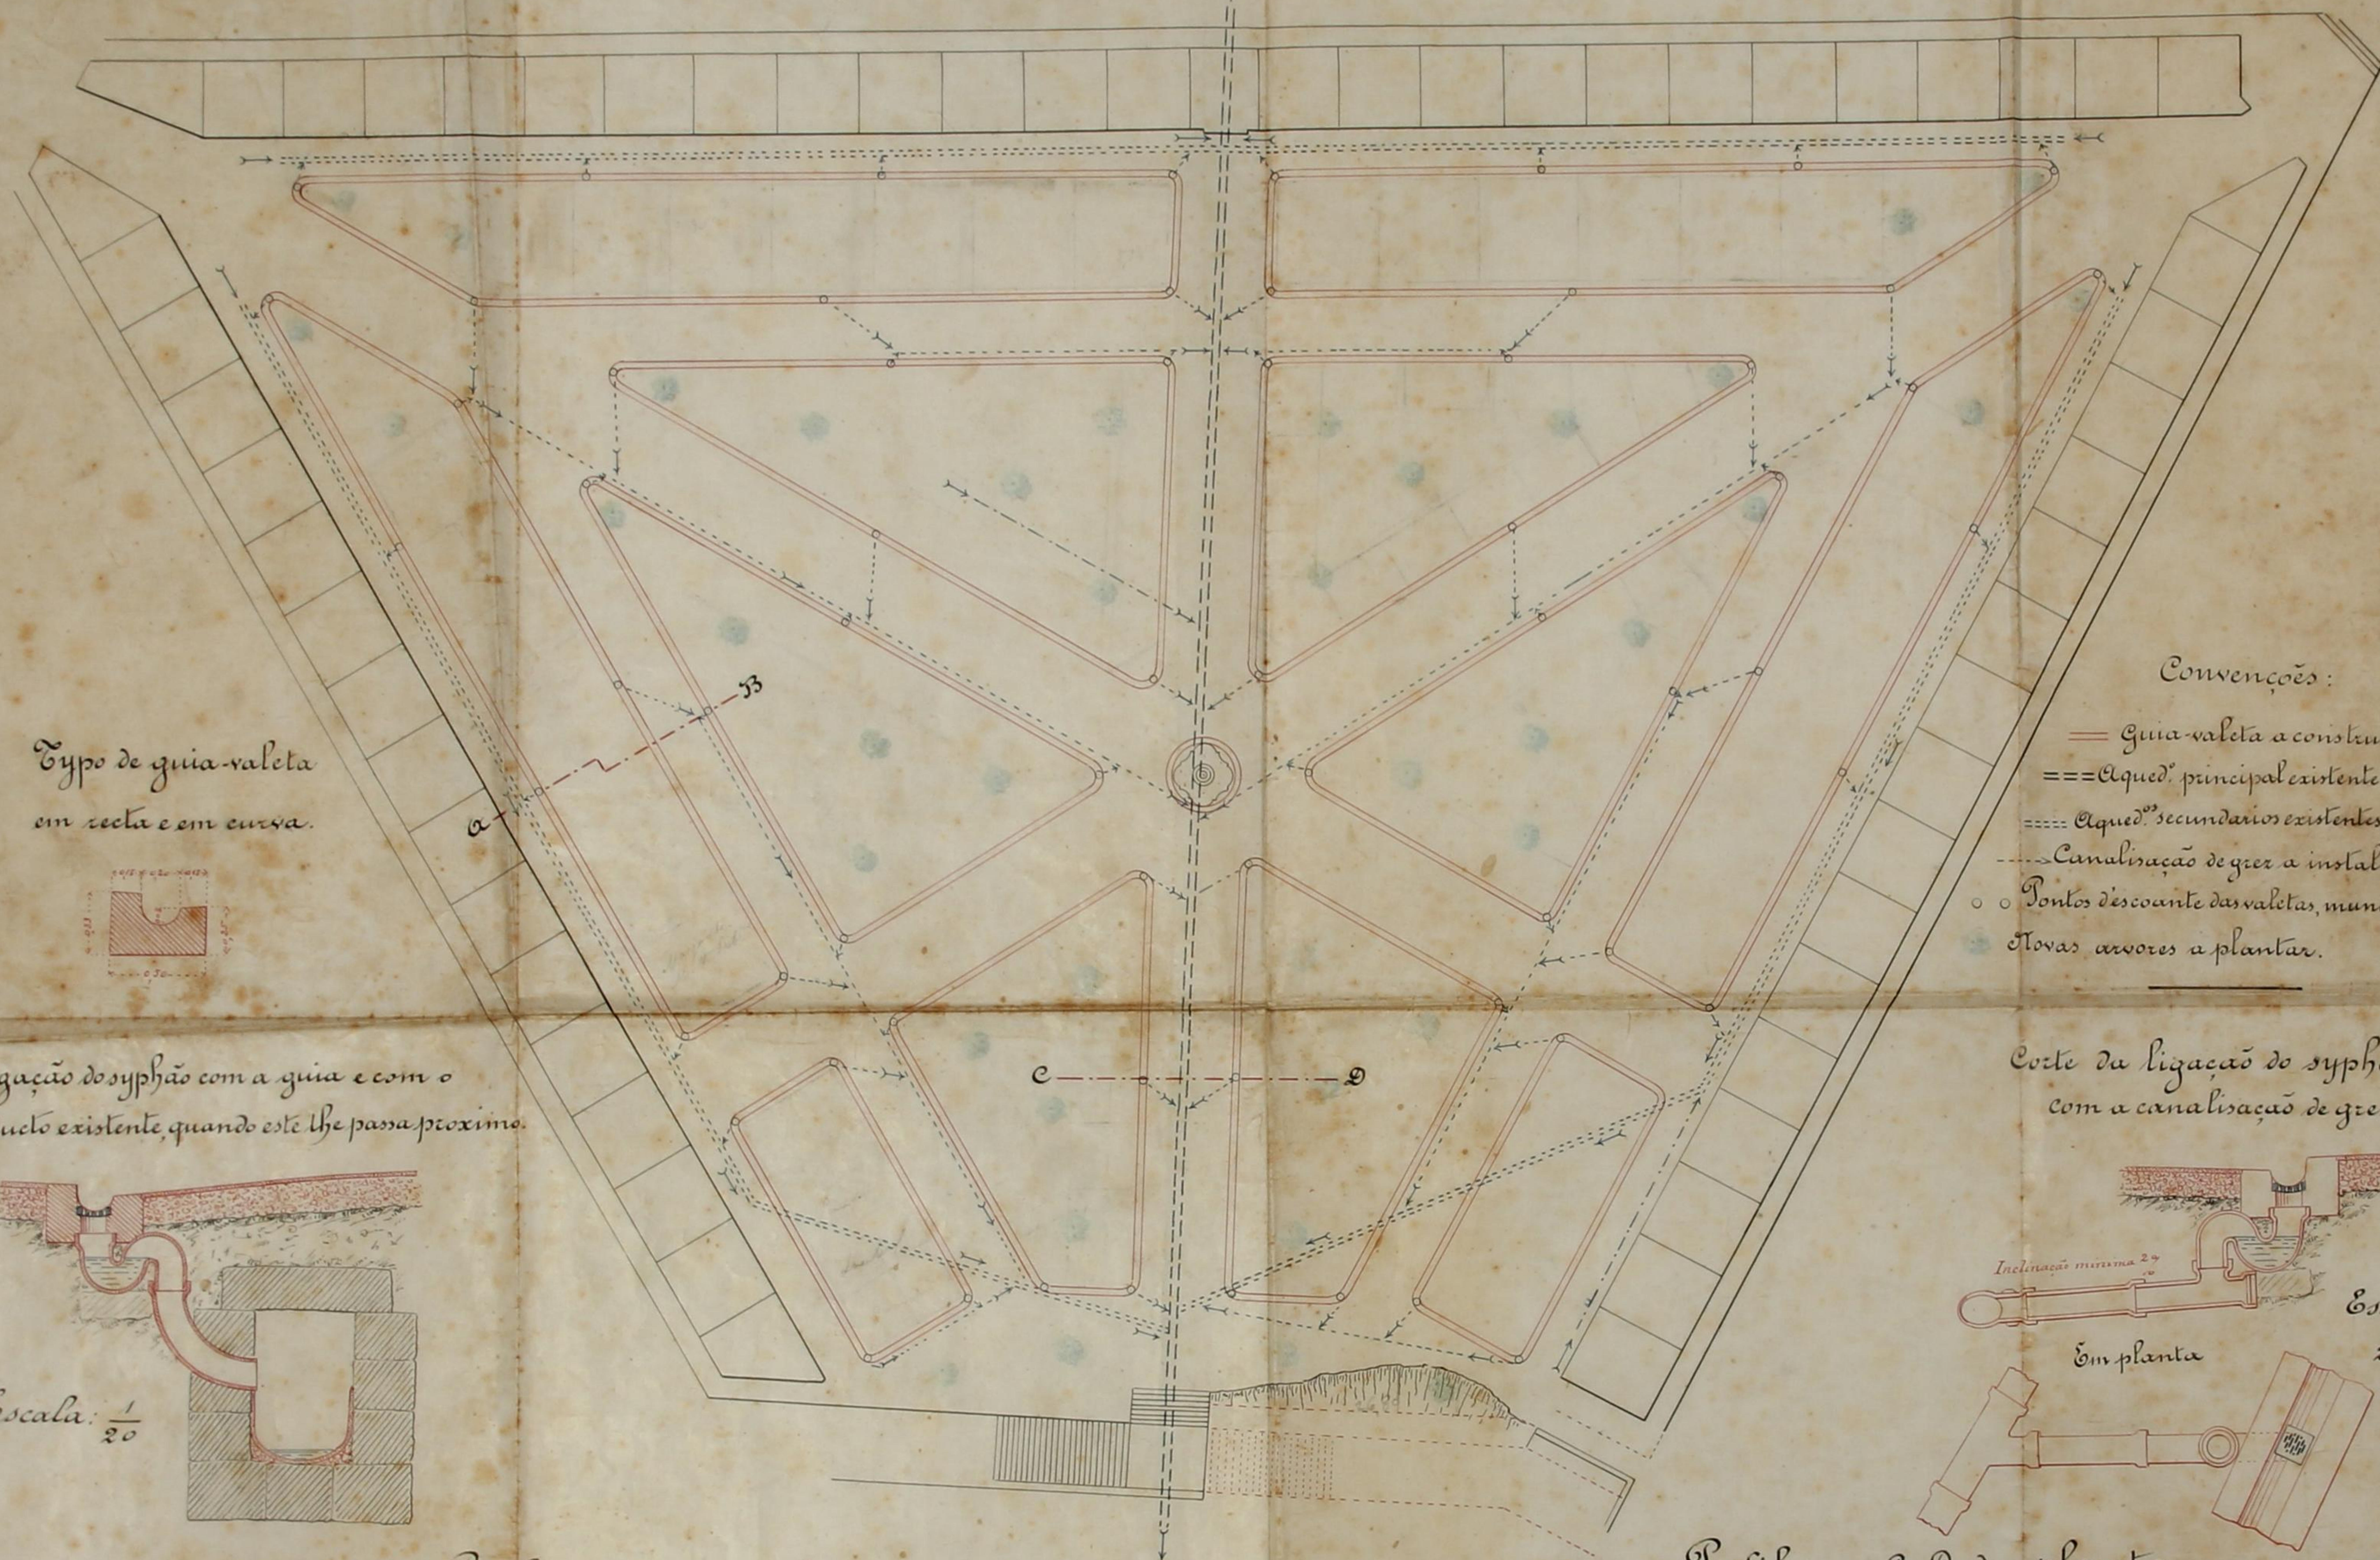


Typo de guia-valeta em recta e em curva.



Ligação do syphão com a guia e com o aqueducto existente, quando este lhe passa proximo.

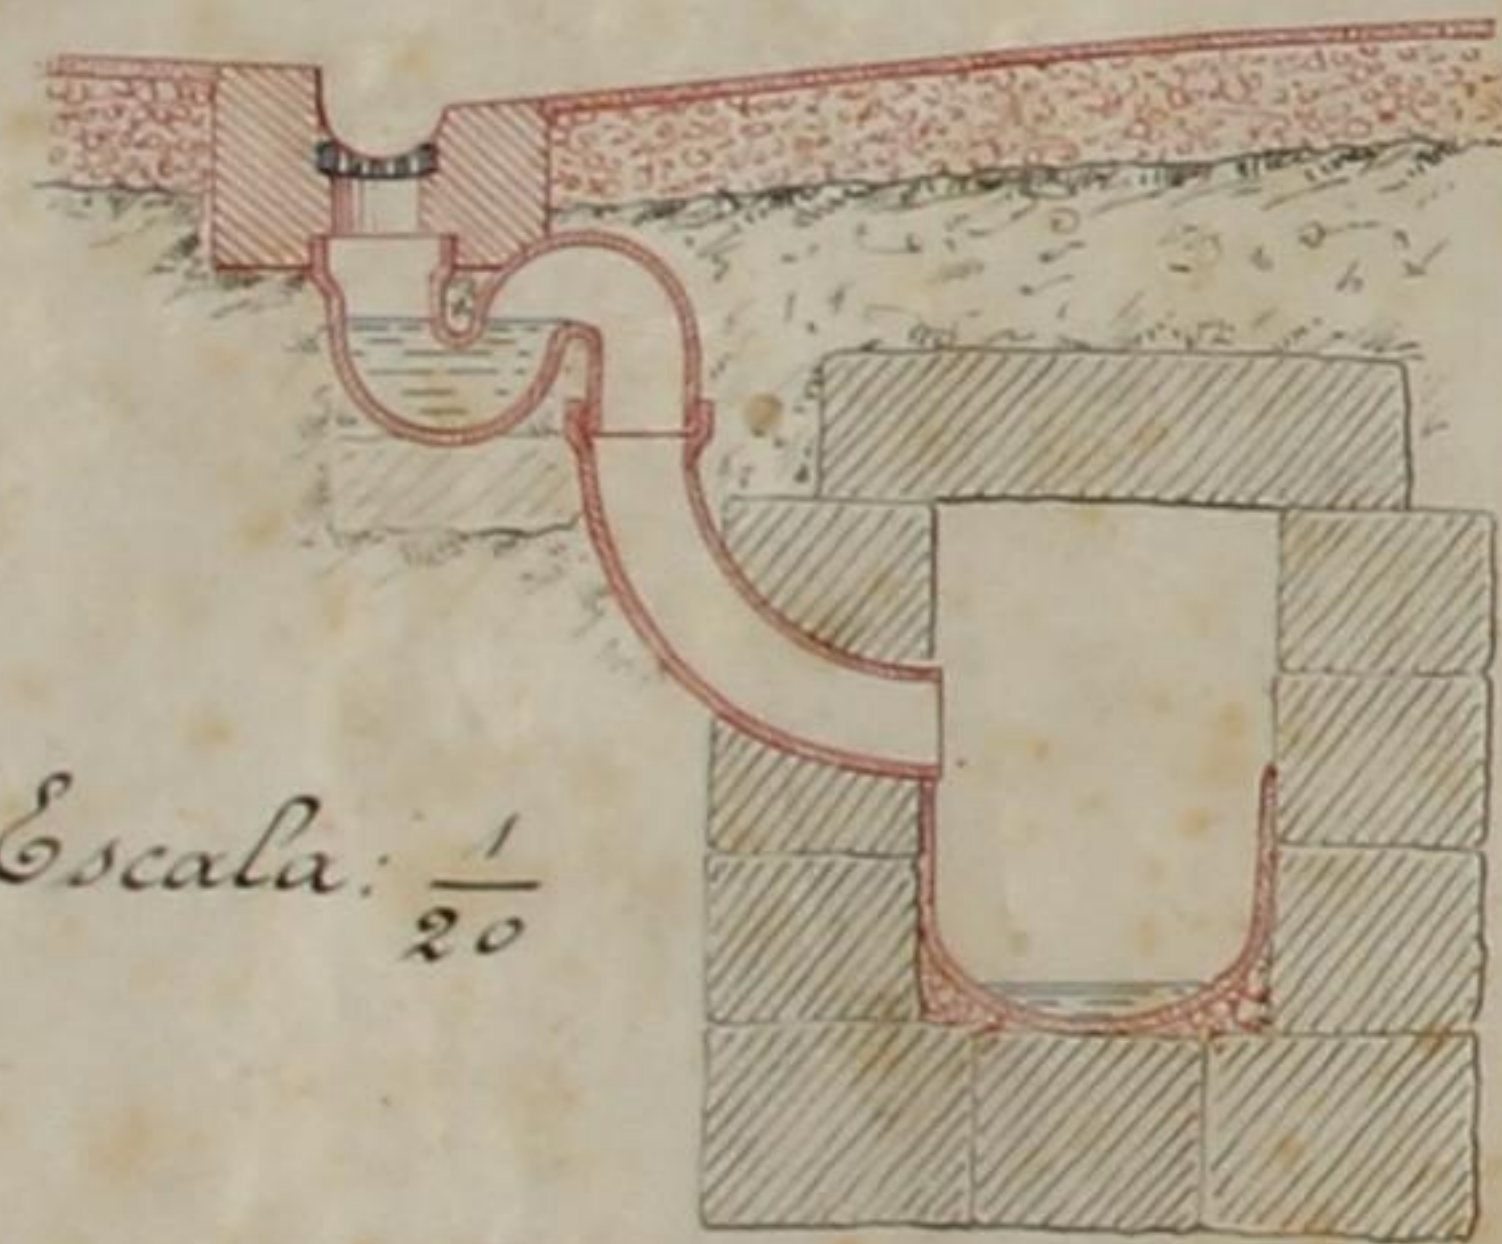

Corte da ligação do syphão com a canalização de gzer.

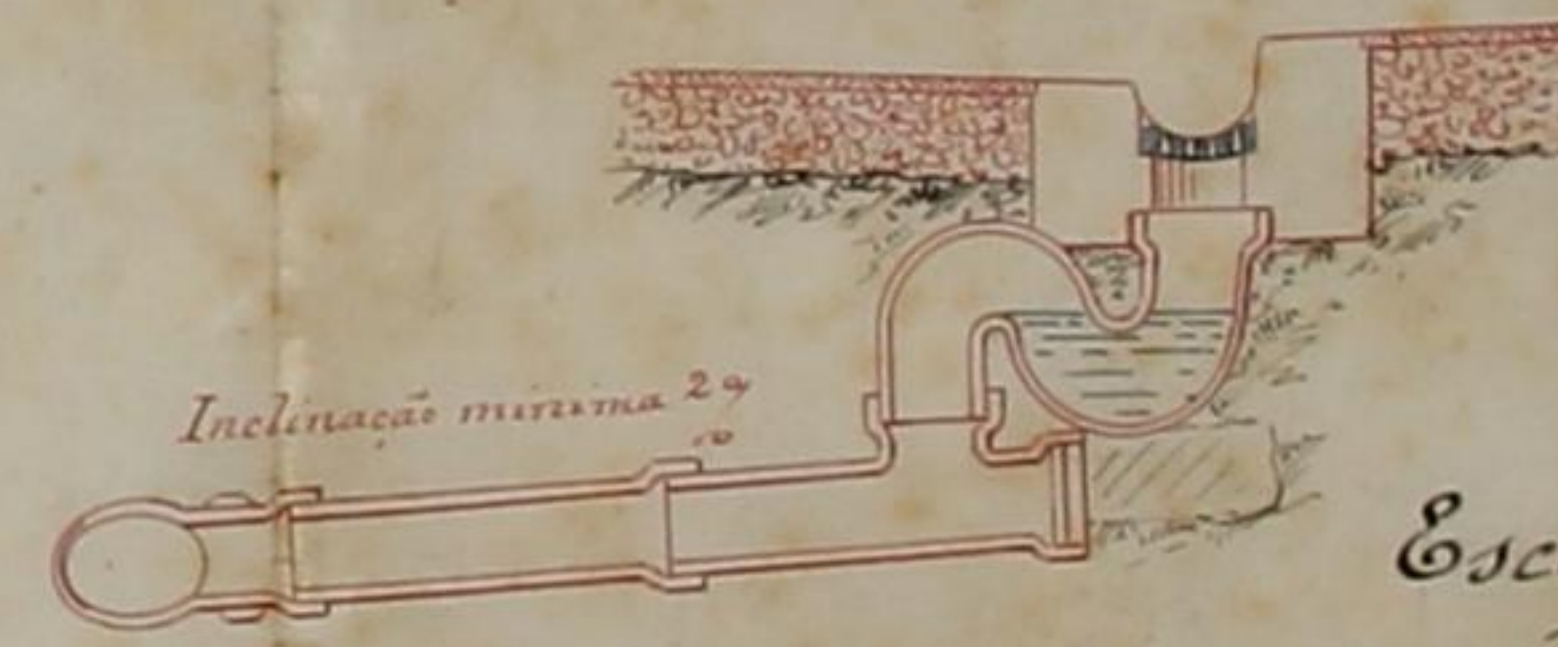


Em planta

Perfil em a b da planta.




Perfil em c d da planta.

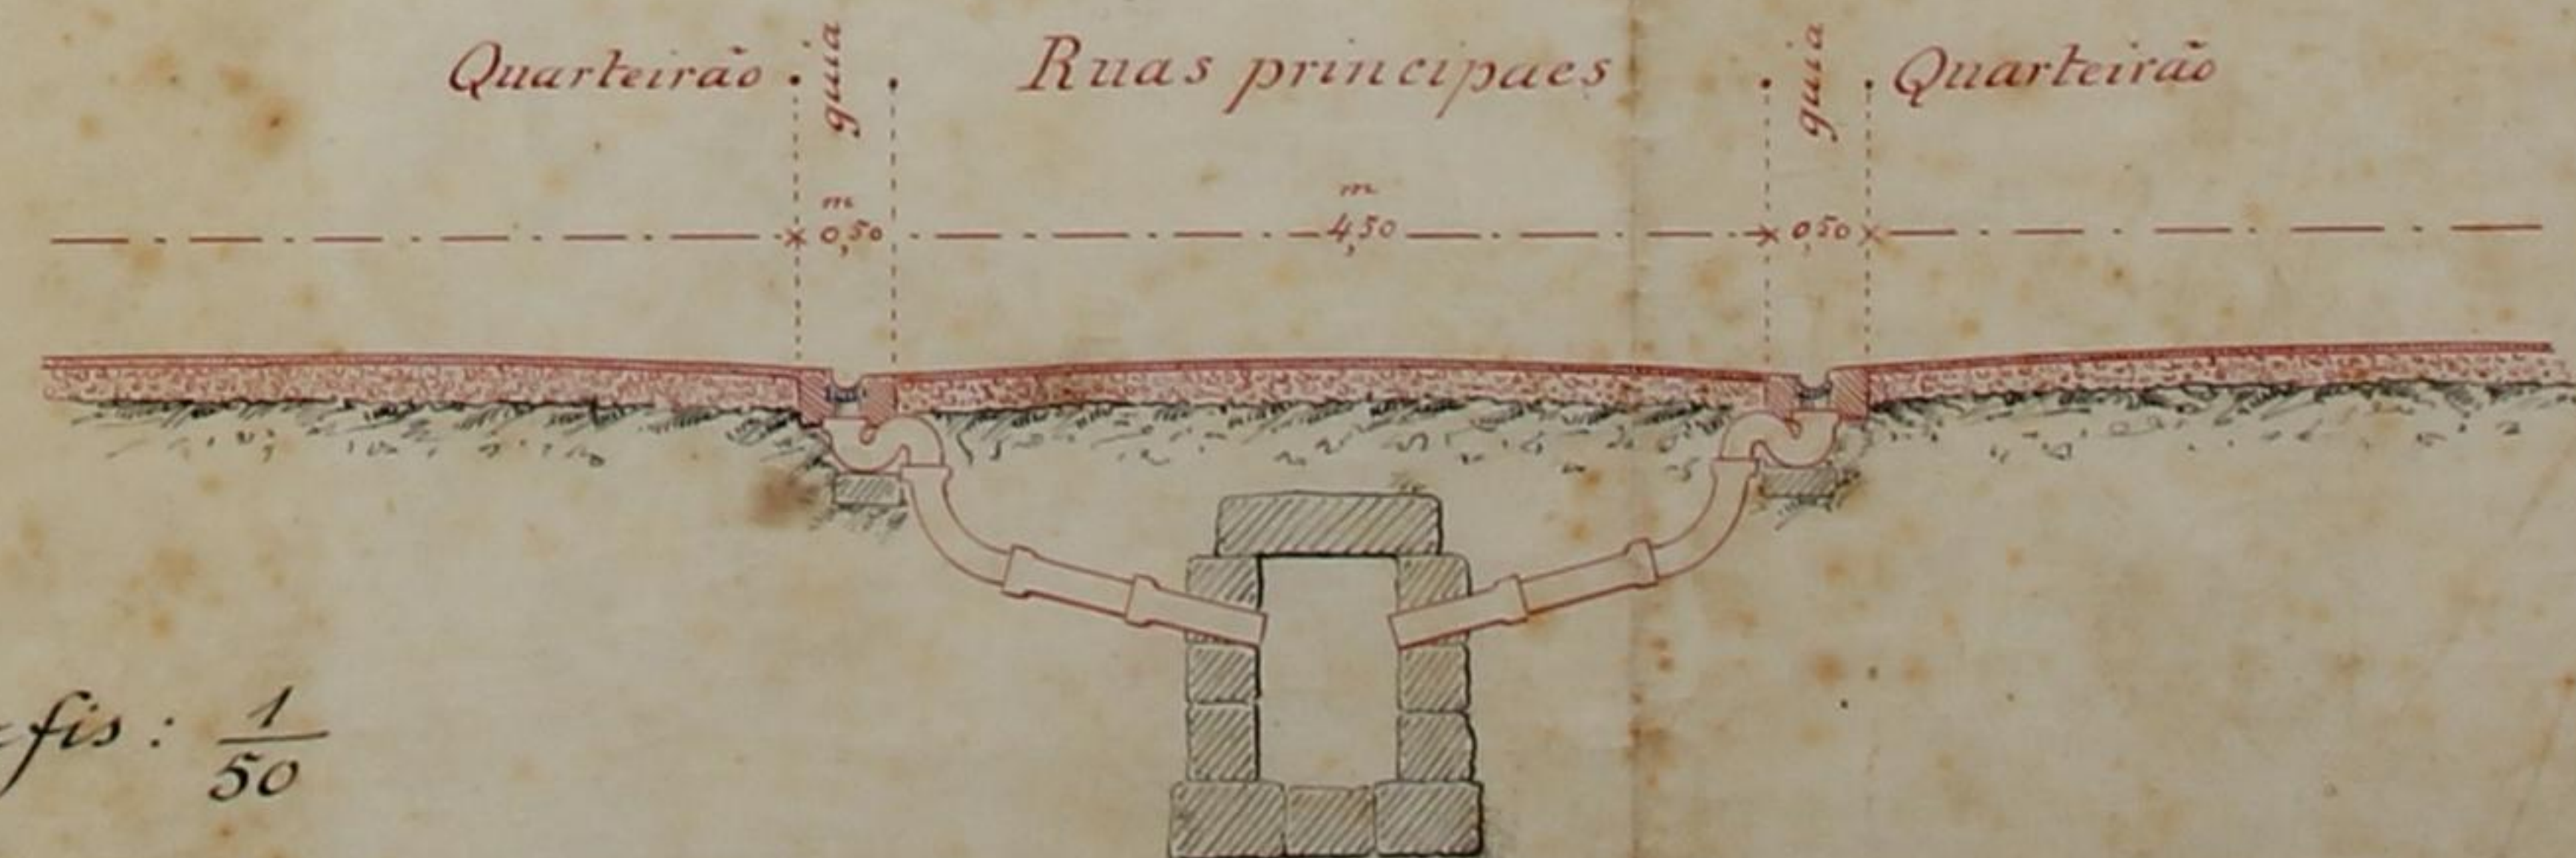

Arquitecto
João de Aguiar
Arquiteto

MERCADO DO ANJO

FACHADA SOBRE A RUA DA ACADEMIA

 


ESCALA 0.01
P.M.

Plano 29 - XII-104
J. Marques da Silva
arquiteto



MERCADO DO ANJO

FACHADA SOBRE A RUA DA CARMELITAS

 


ESCALA 001
P.M.


Plano 29-411-704
J. Marques da Silva
arquiteto




FACHADA SOBRE A RUA DA CARMELITAS

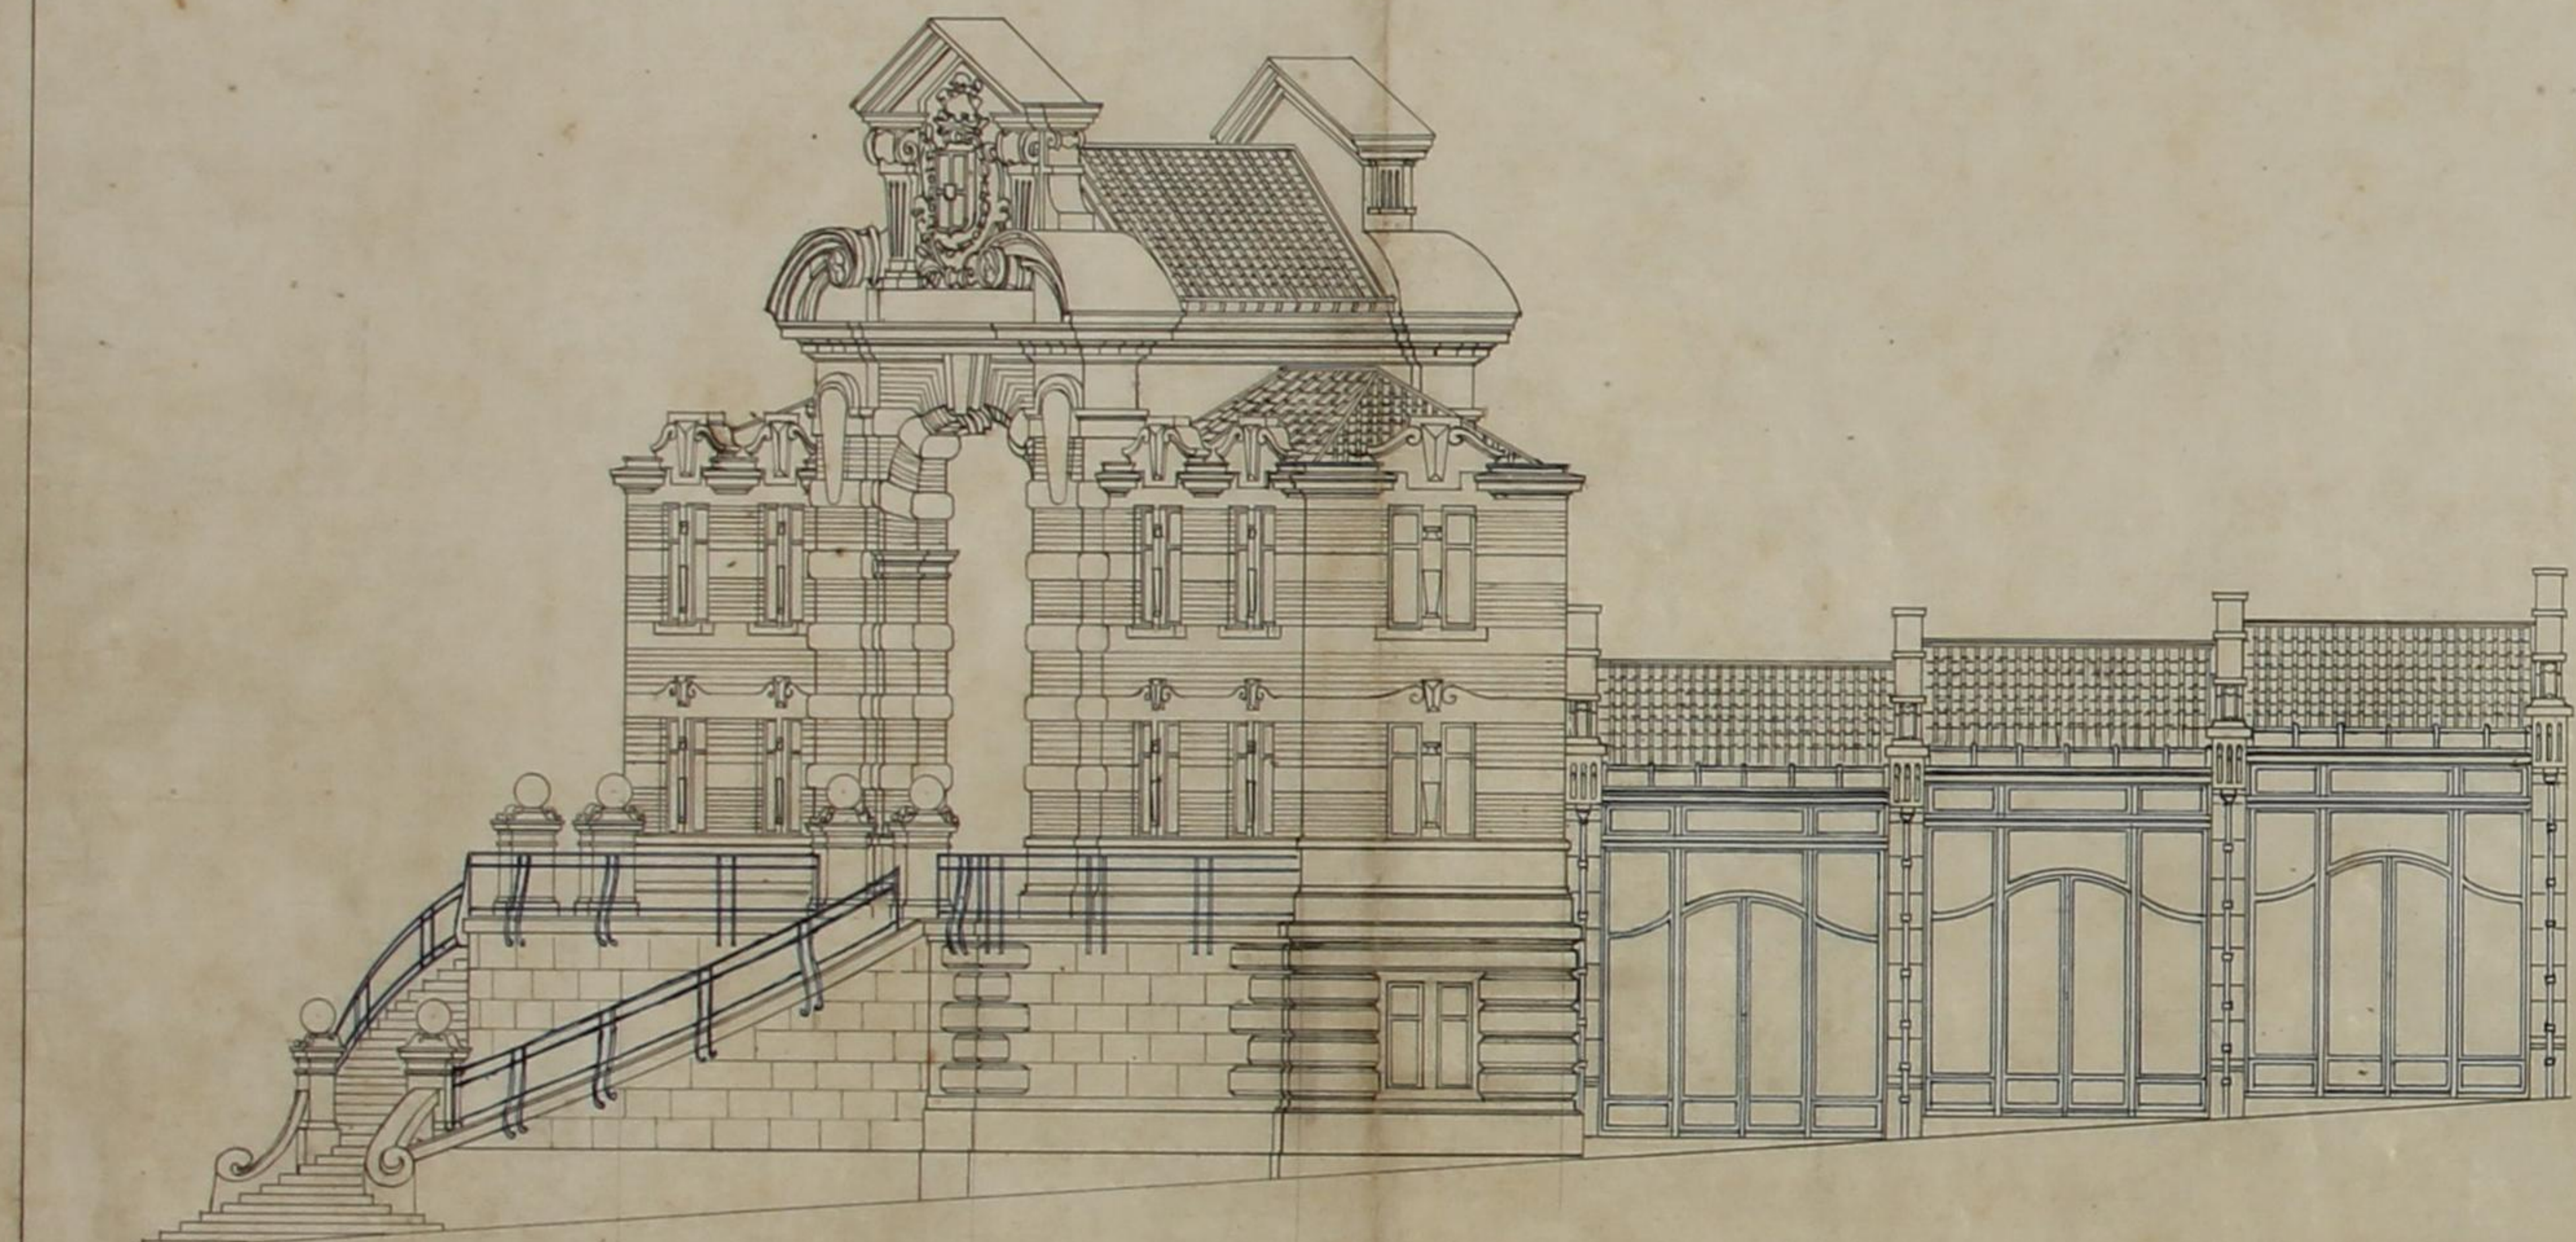

FACHADA SOBRE A RUA DE S. FILIPPE DE NERY

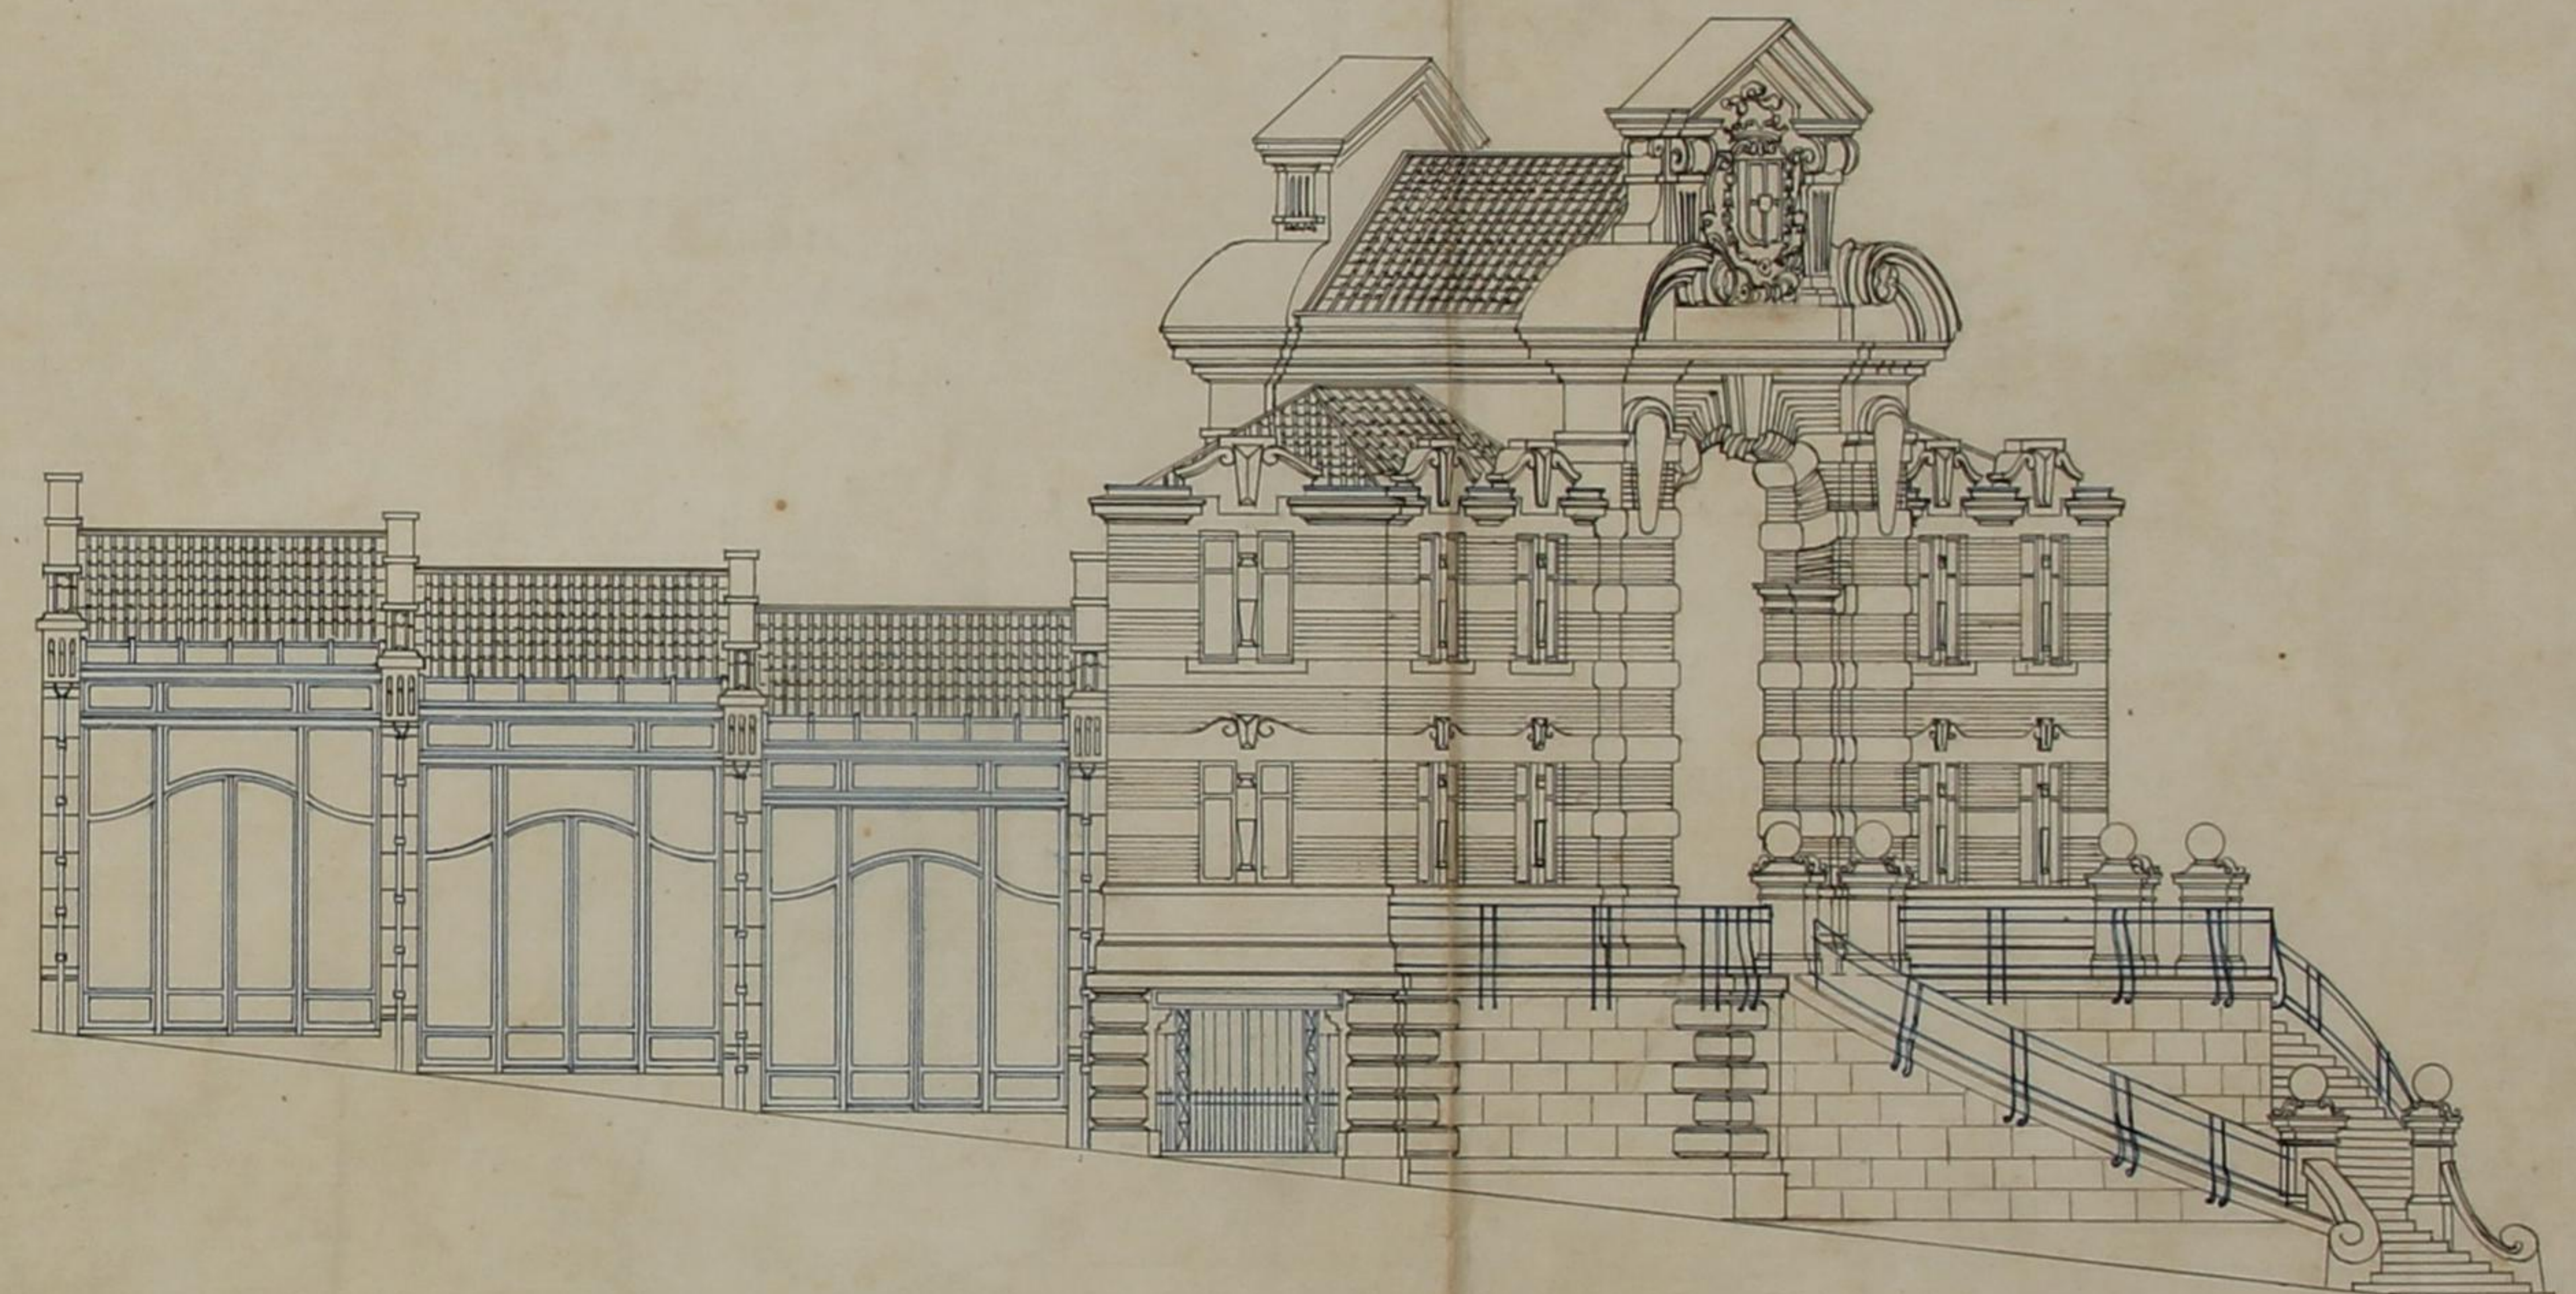

ESCALA 001 FM

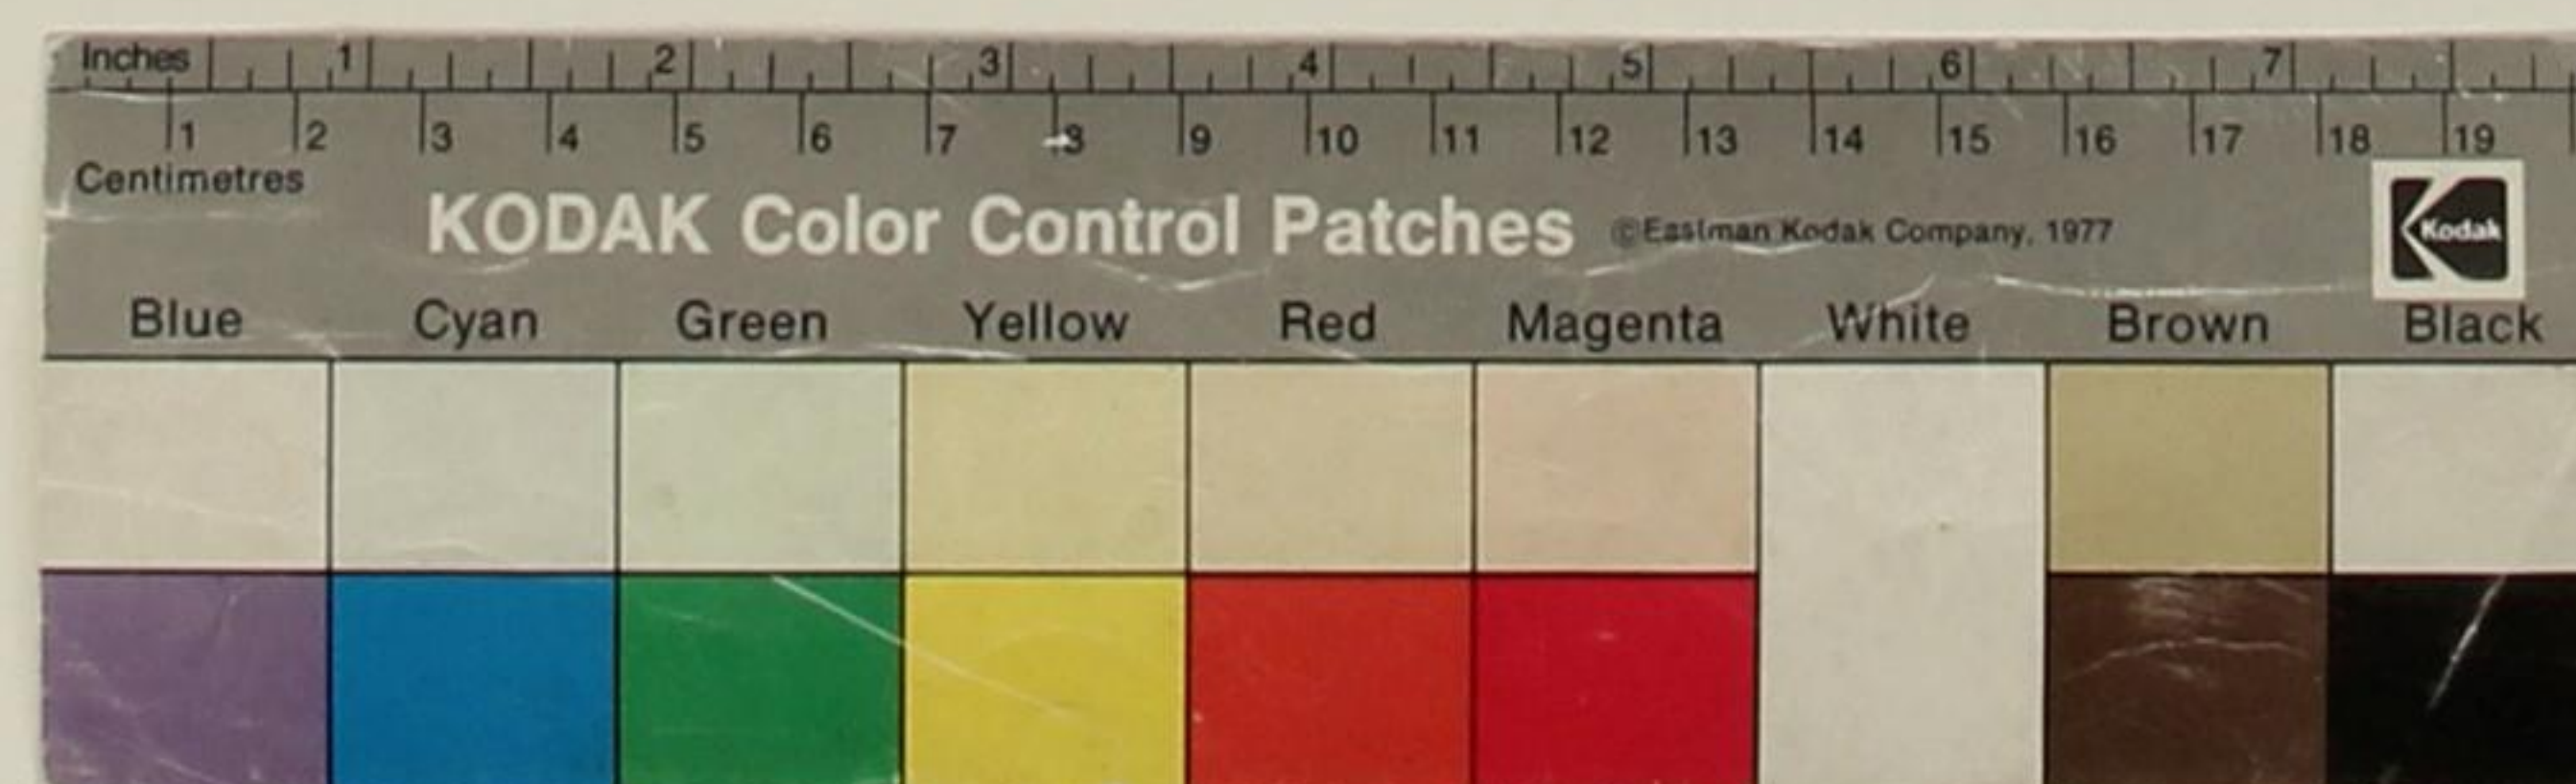

MERCADO

DO

ANJO

CORTE

LONGITUDINAL

 


Foto 29-XII-904
J. Albuquerque


EJALA 001
P.M.



Projeto de Mercado do Anjo
Projeto de Mercado do Anjo
Projeto de Mercado do Anjo

MERCADO DO ANJO

PLANTA DO REZ-DO-CHÃO

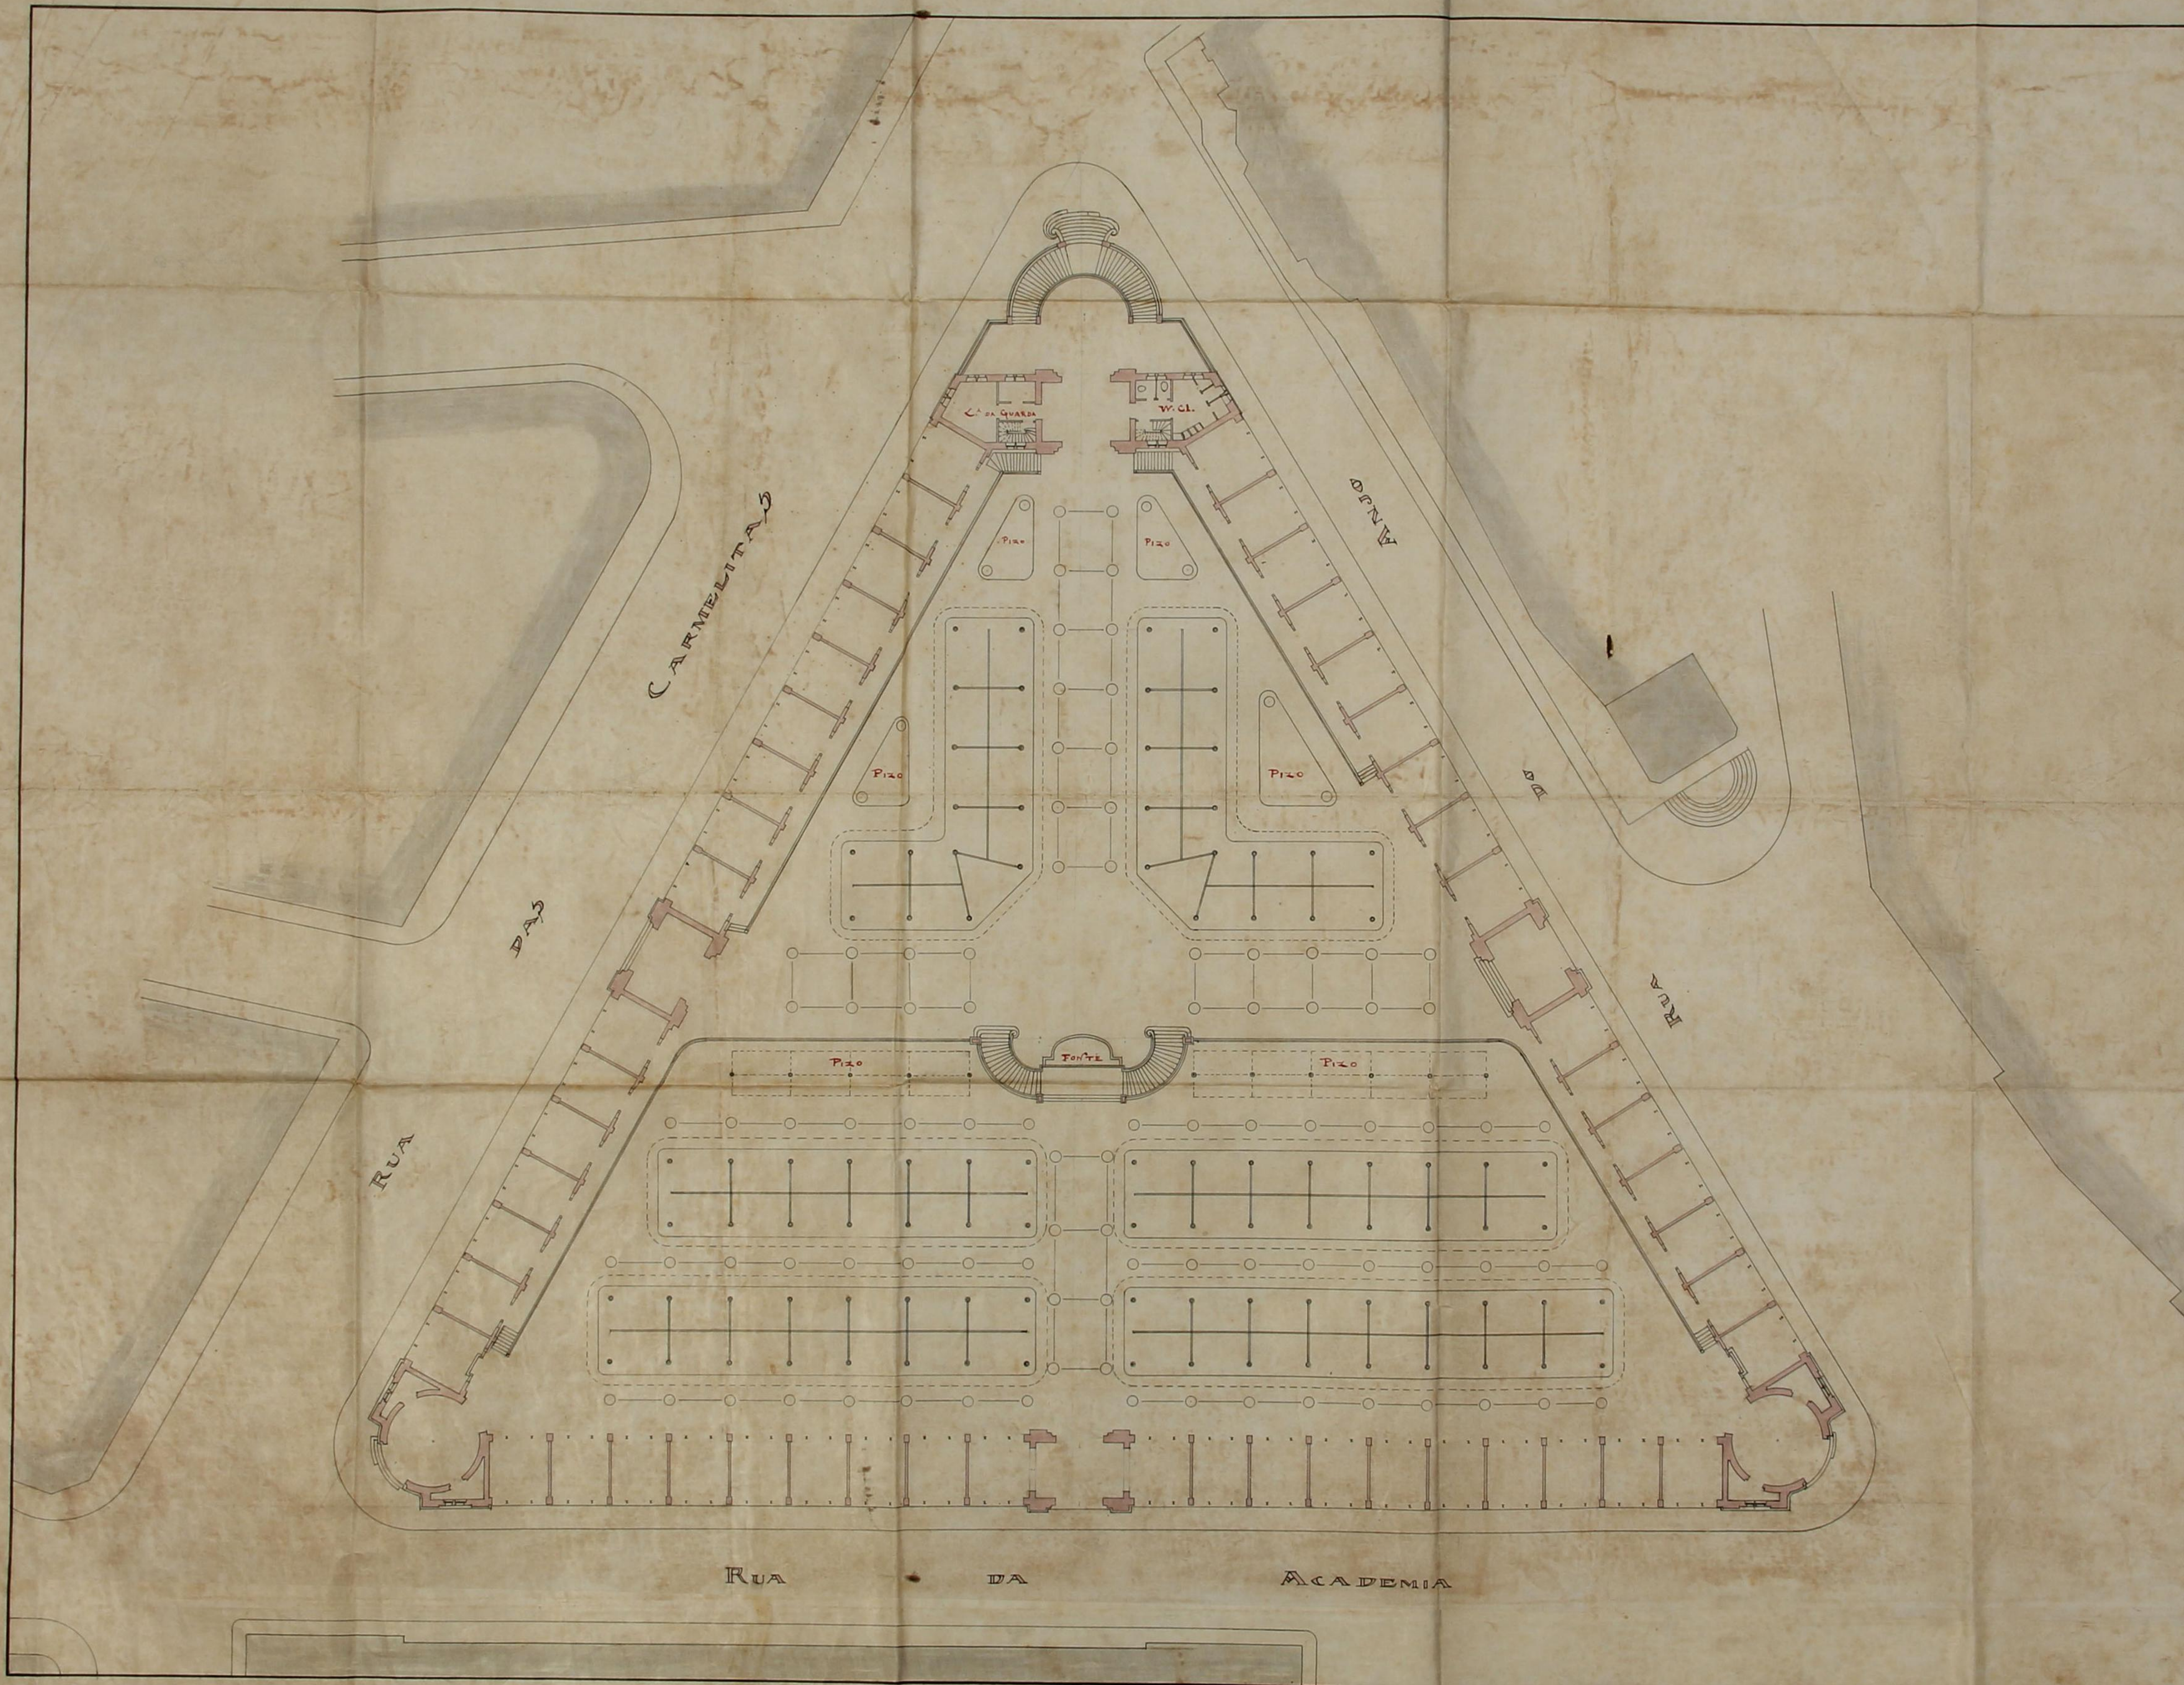

Projeto de Mercado do Anjo
Projeto de Mercado do Anjo
Projeto de Mercado do Anjo

ESCALA 0.005
 P.M.



134

cap. 4

ESCALA . 601.

FM:


PLANTA
DO
RÉZ-DO-CHÃO

PLANTA
DO
SUB-SÓLO

Marques de
Archi.
Porto 1-905




PLANTA DO 1º ANDAR

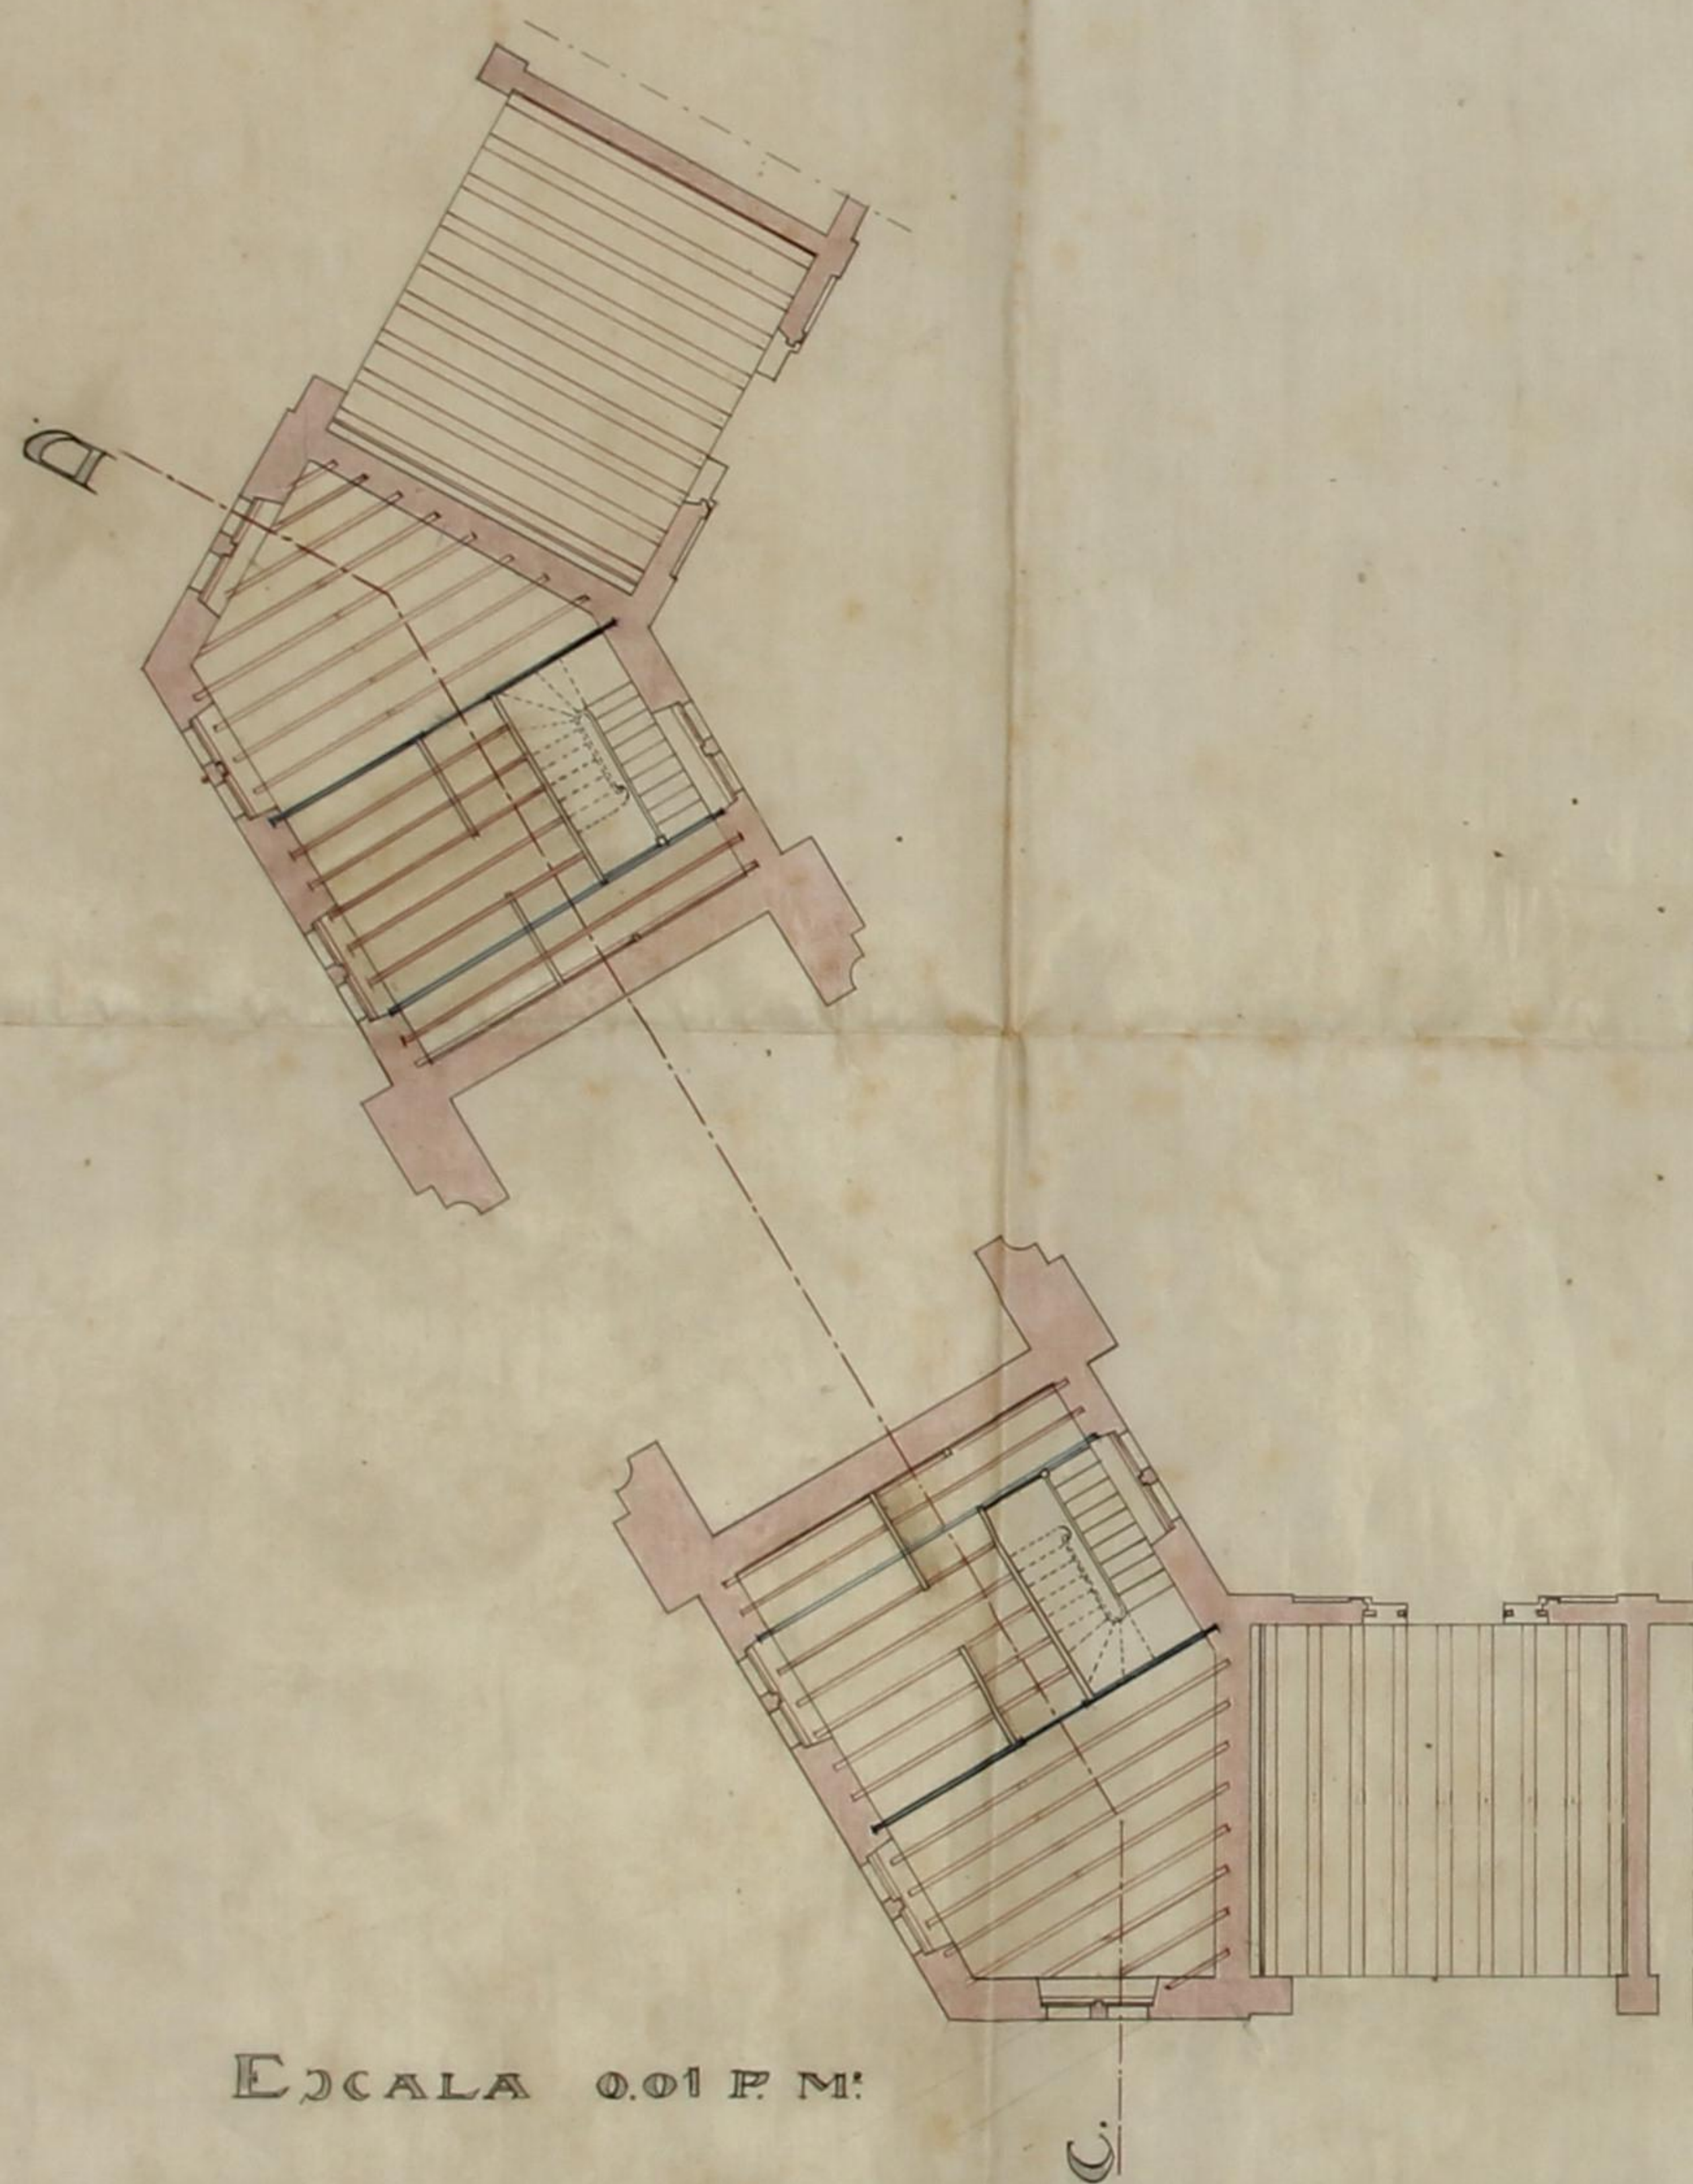

ESCALA 0.01 P.M.

CORTE PELA LINHA C. D.

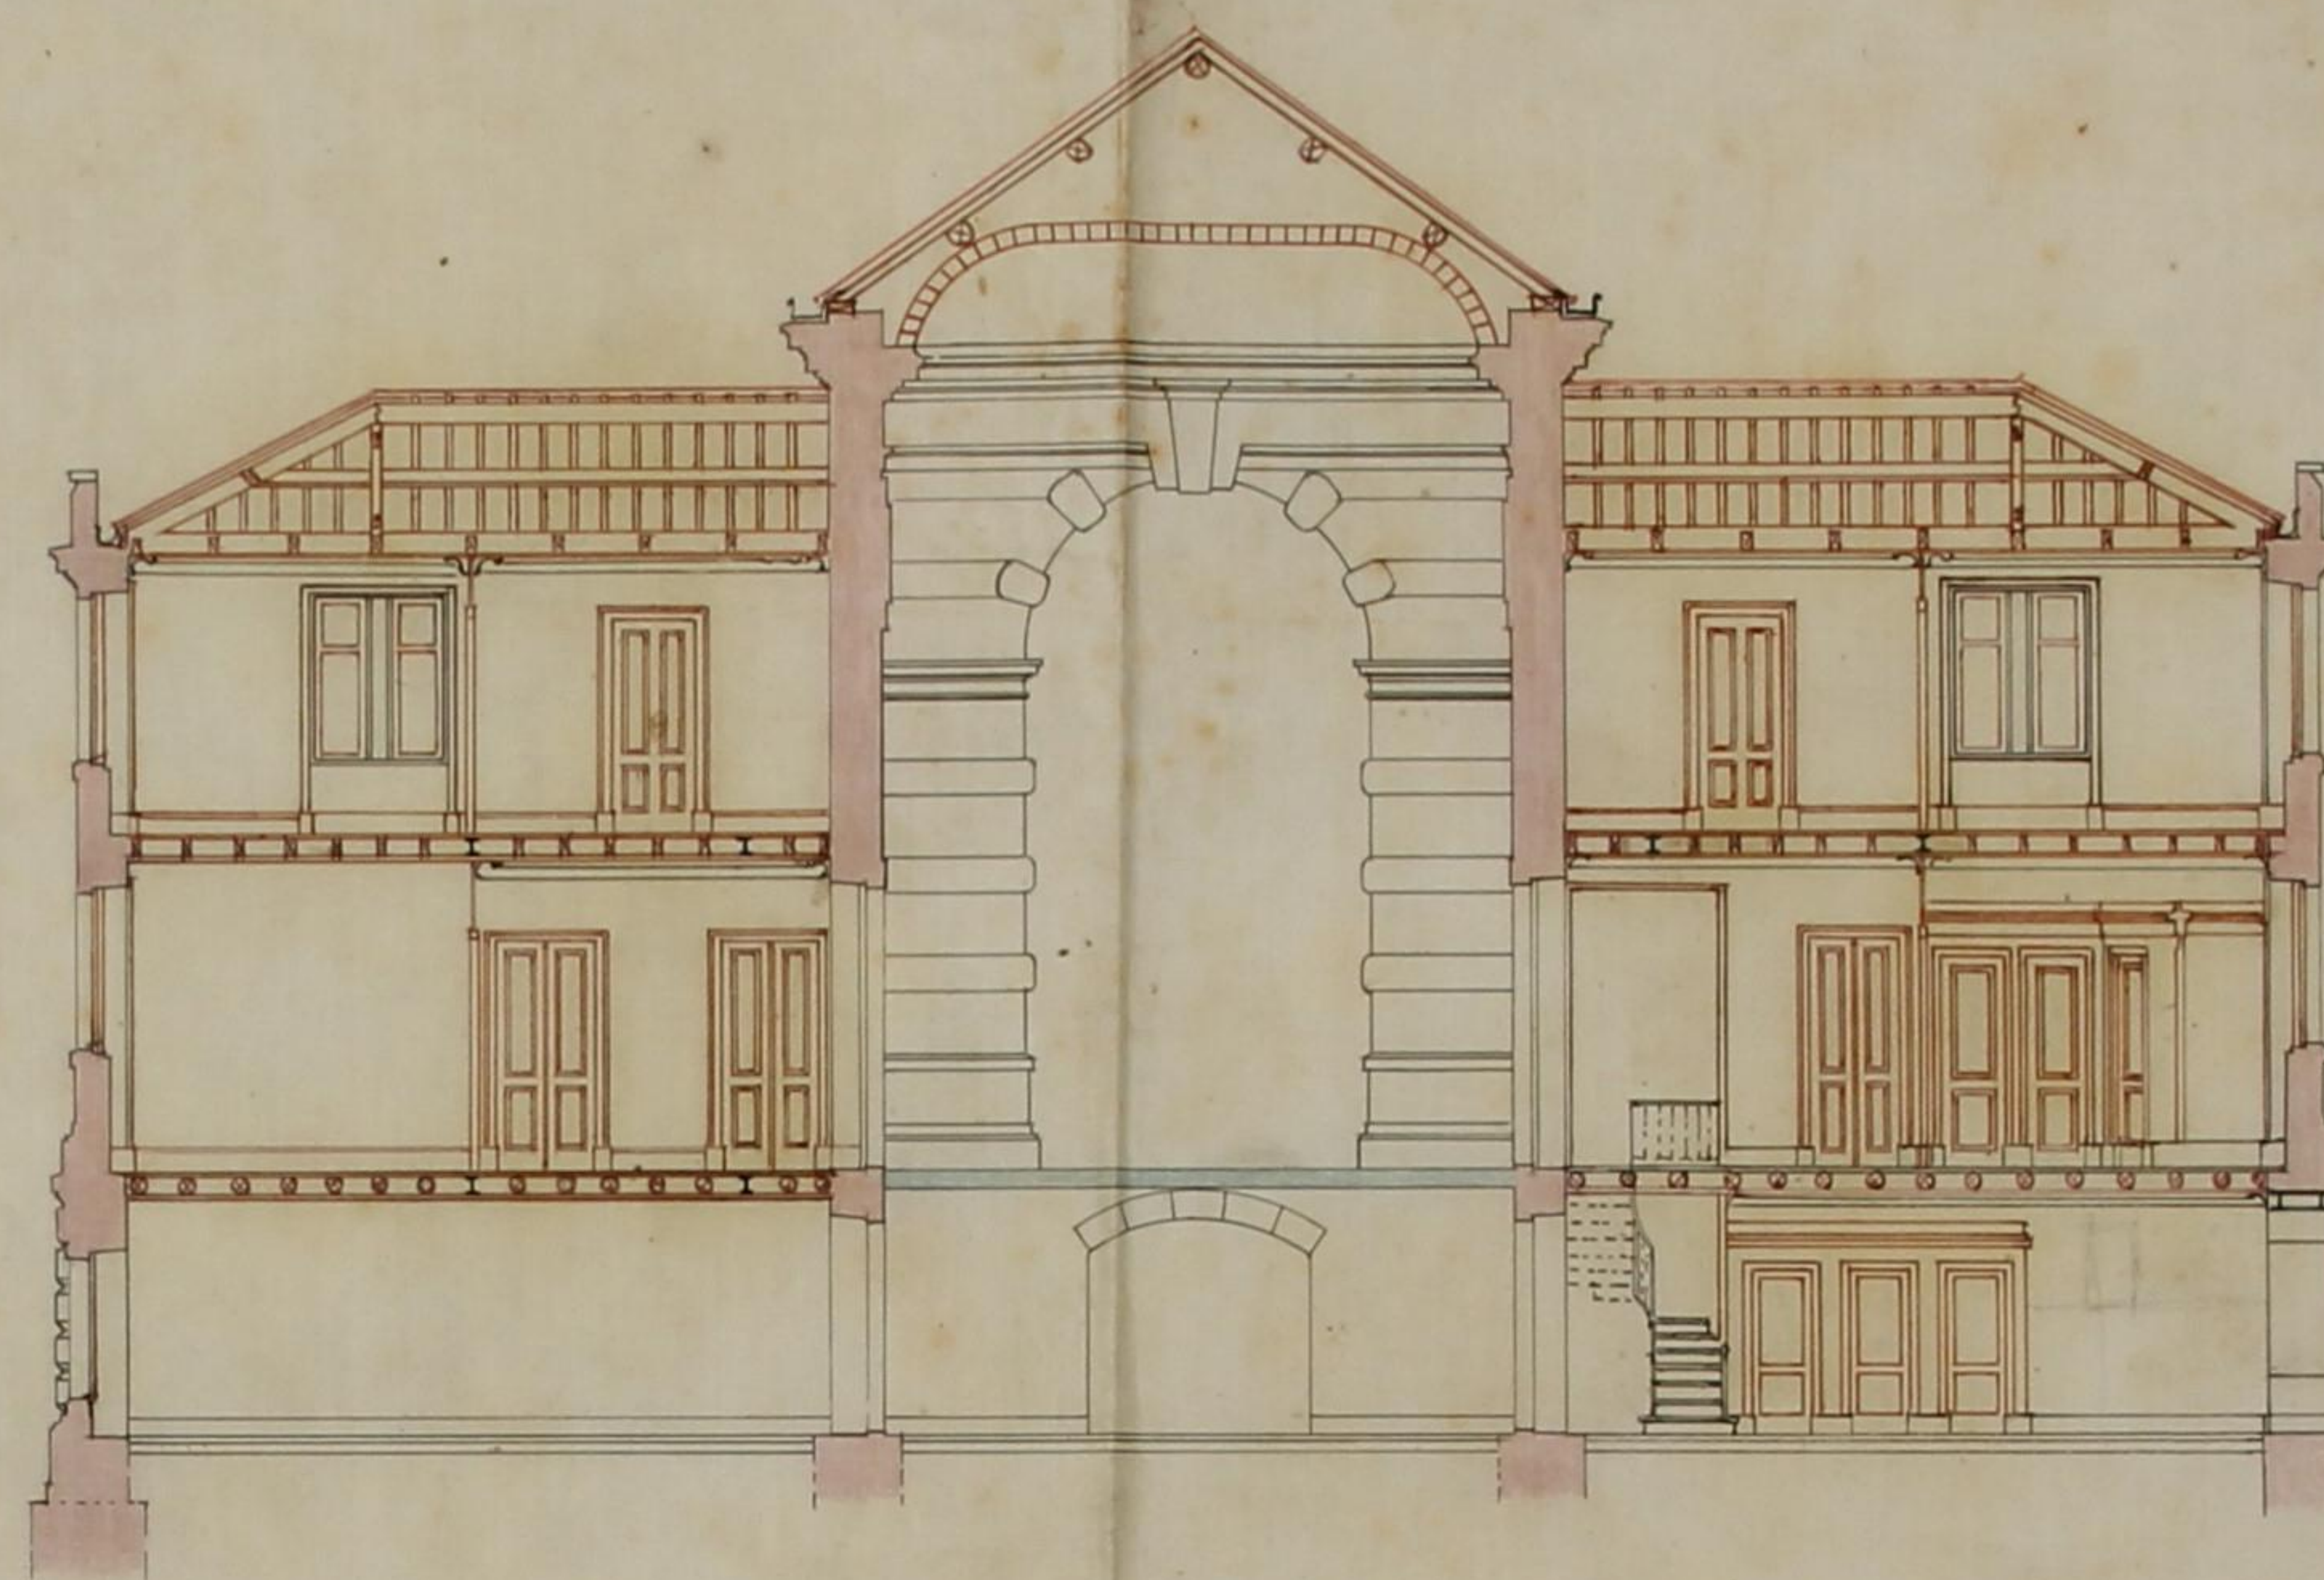

ESCALA 0.01 P.M.


PORTA POSTERIOR DA LOJA




ESCALA 0.02 P.M.



CORTE. A. B.

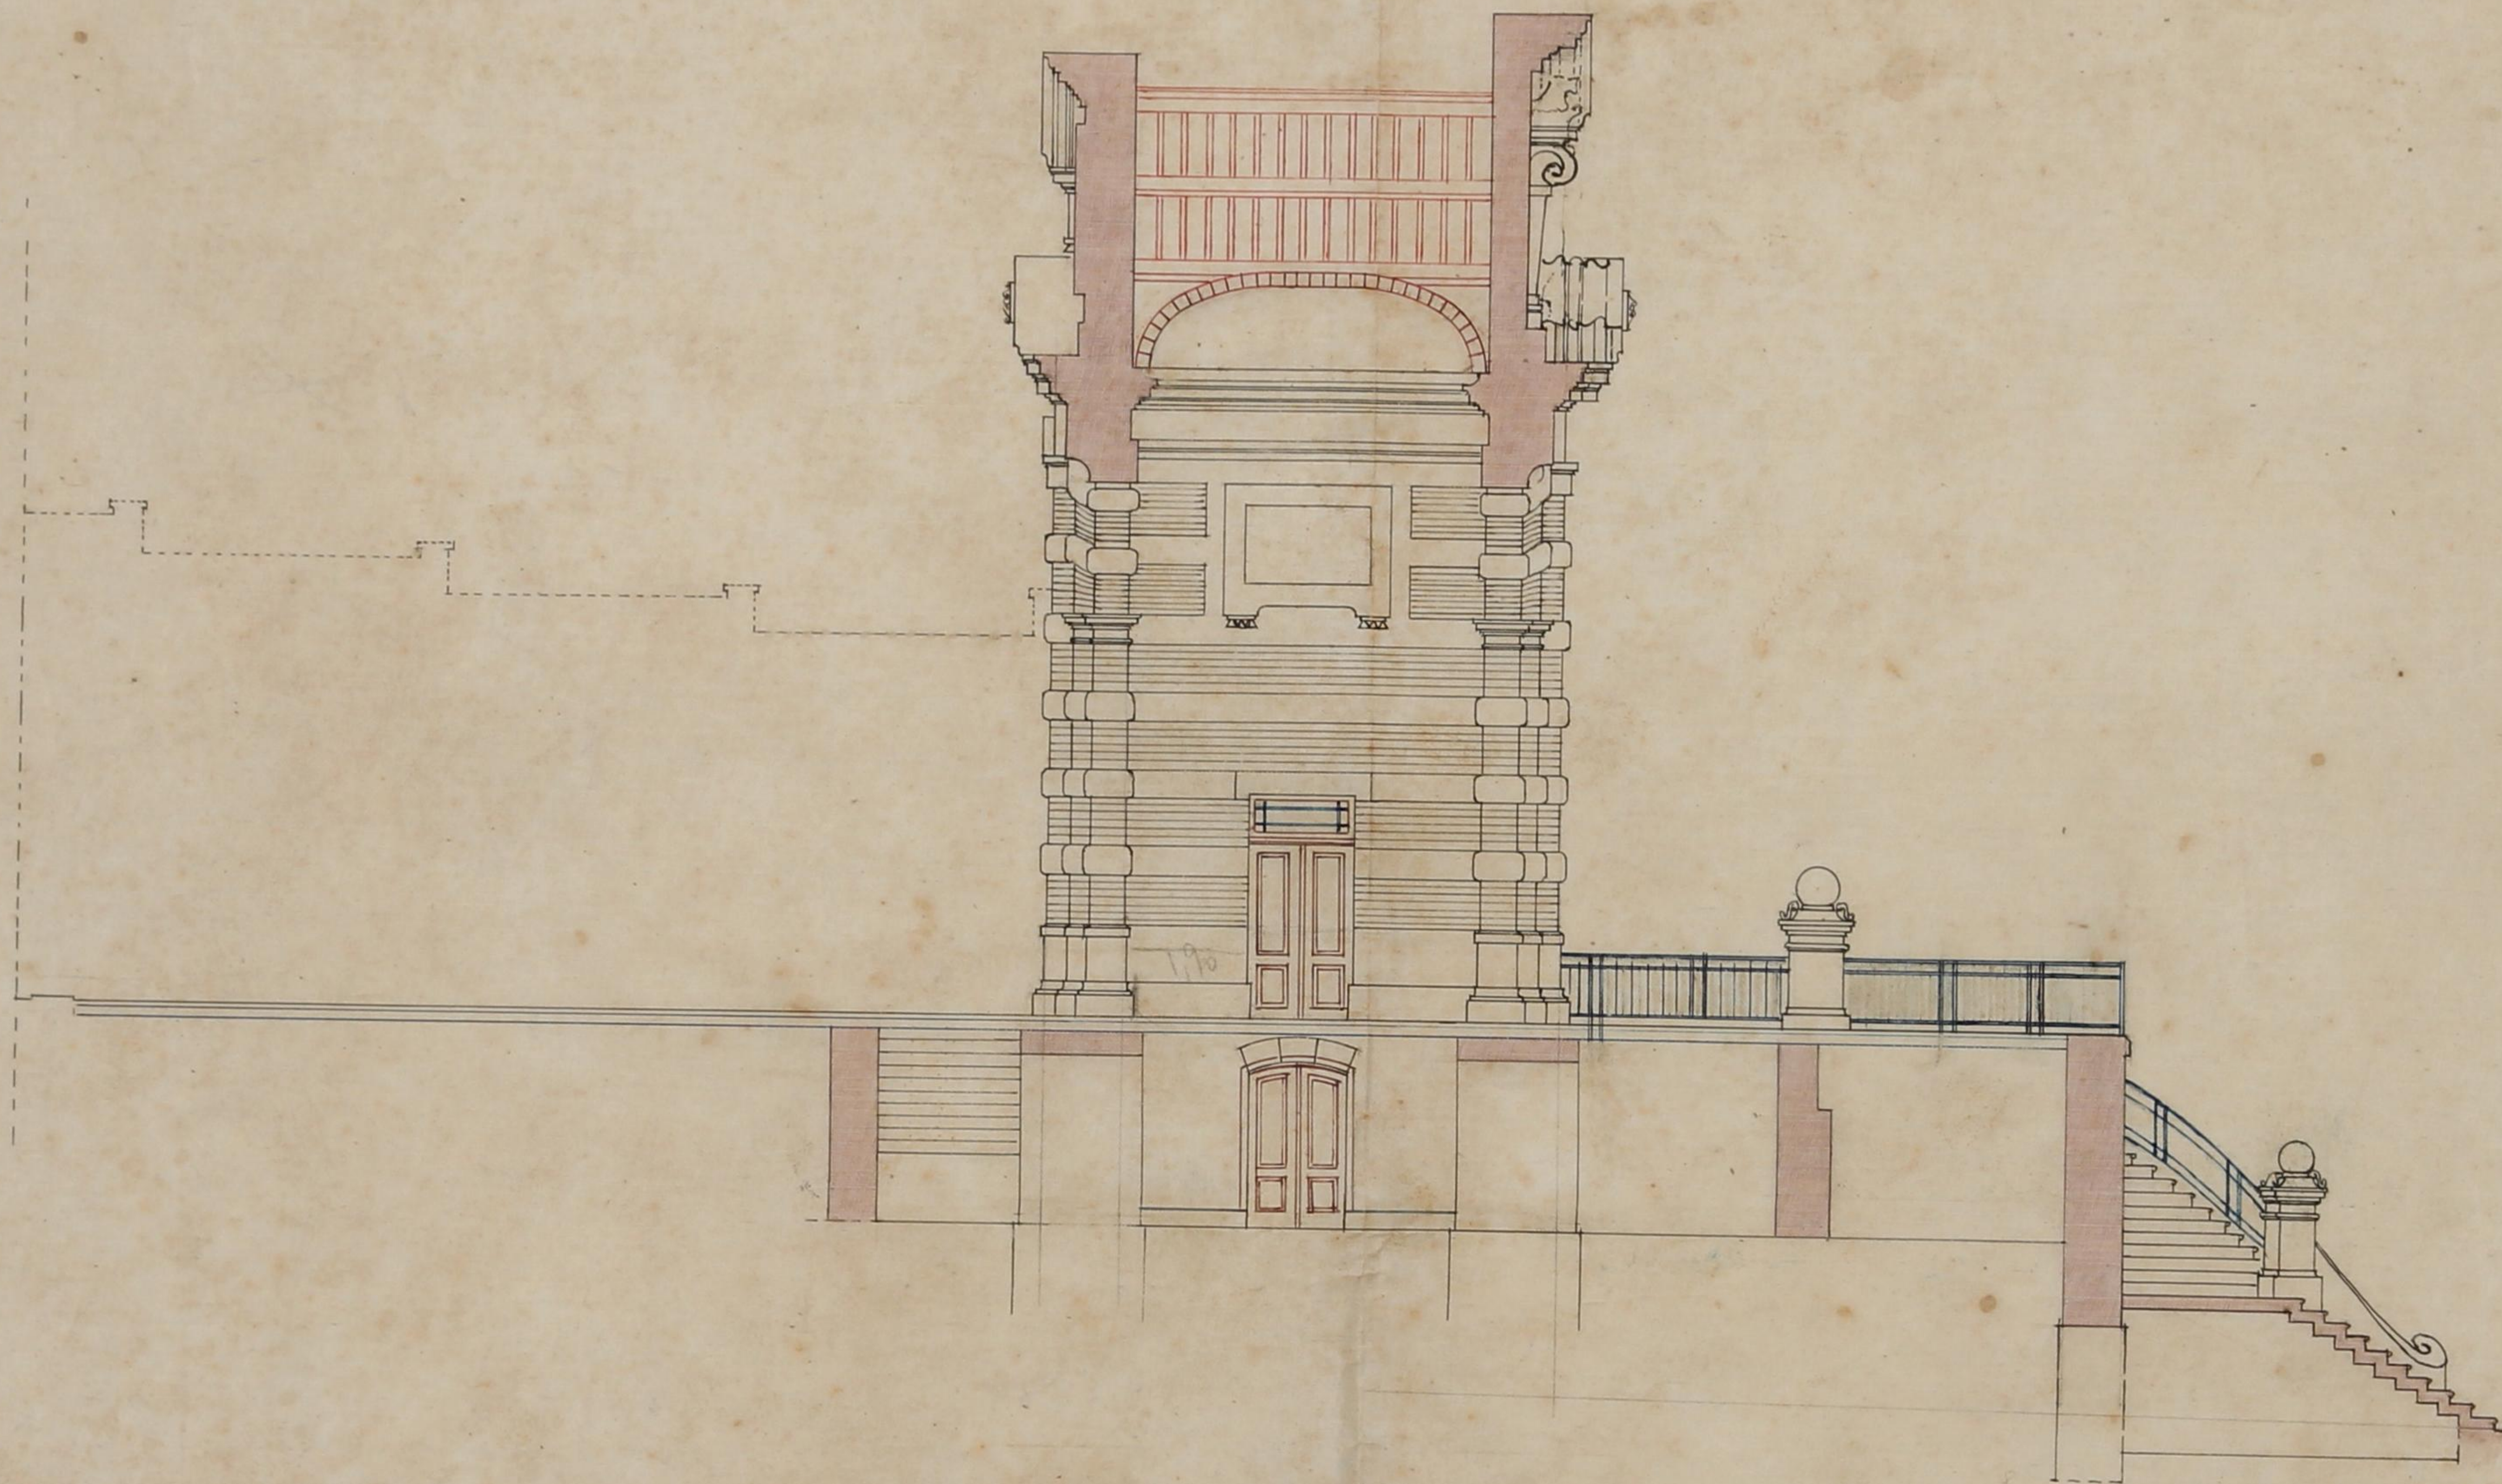


ESCALA 001 P. M.

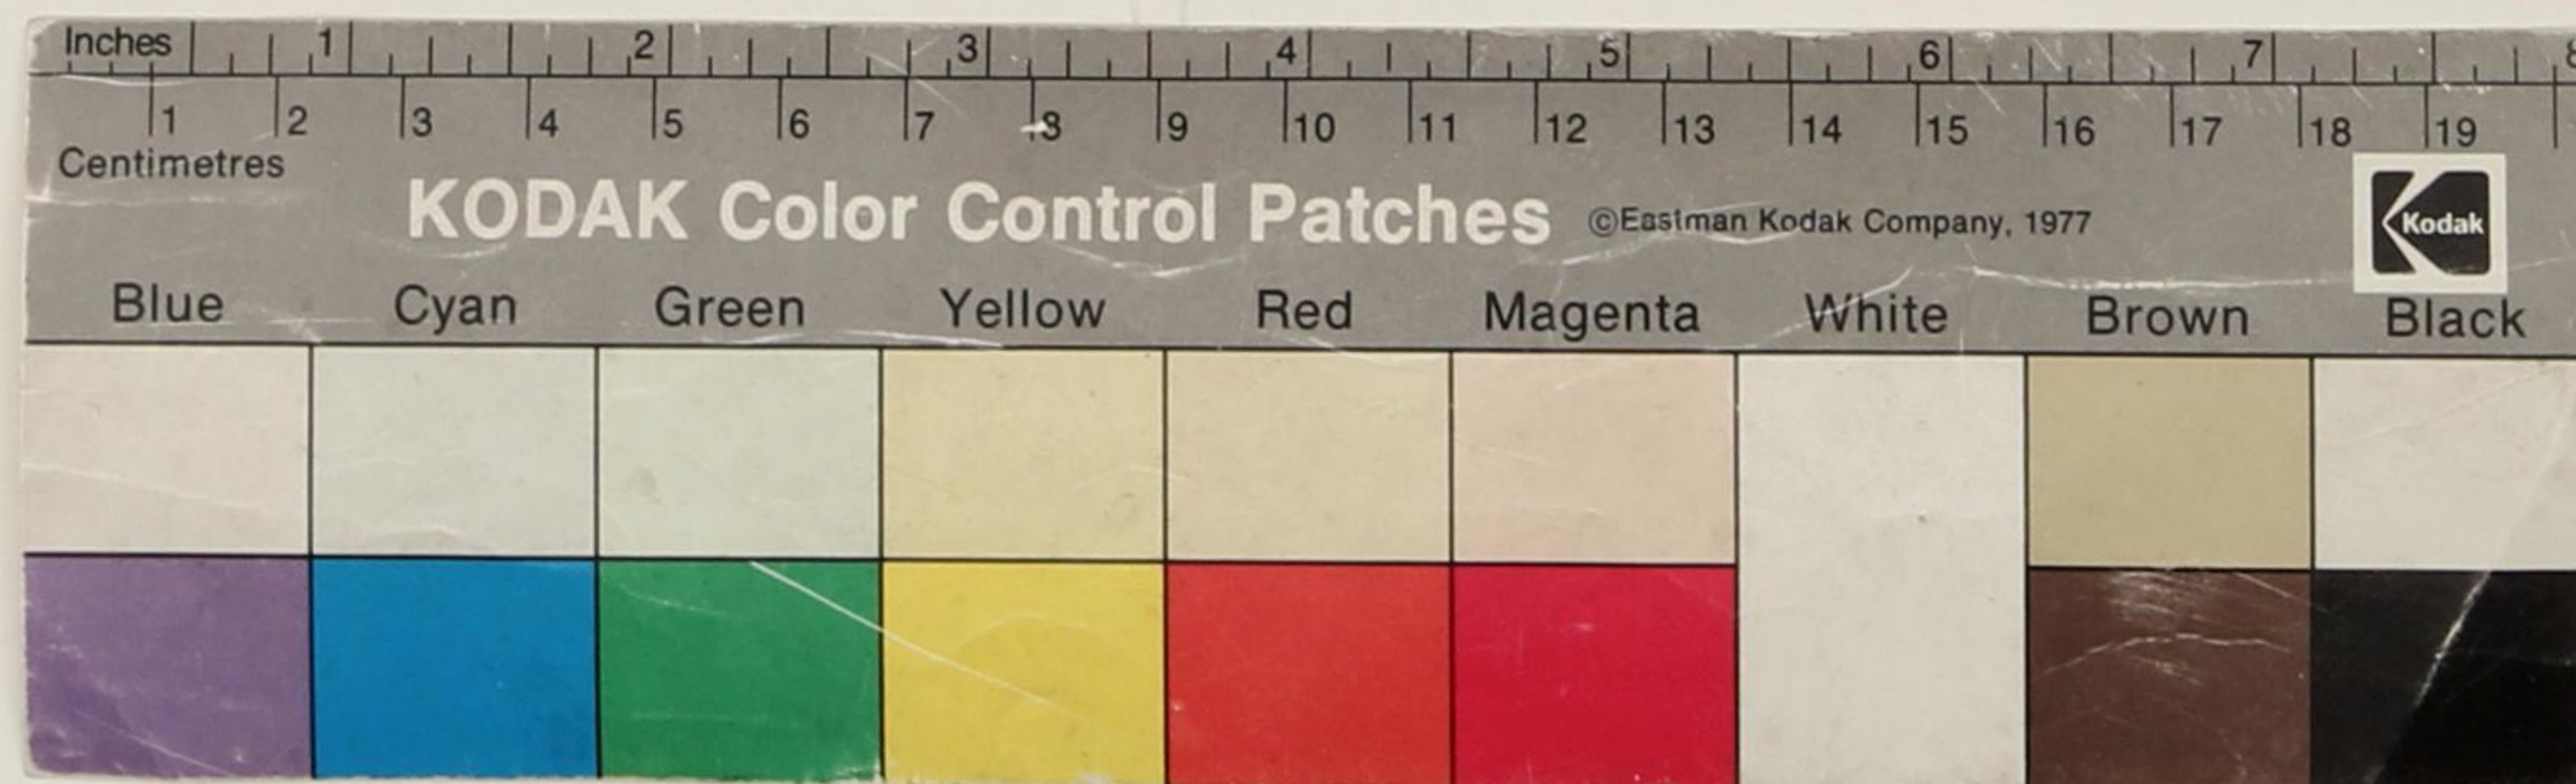

MERCADO

DO


ANJO

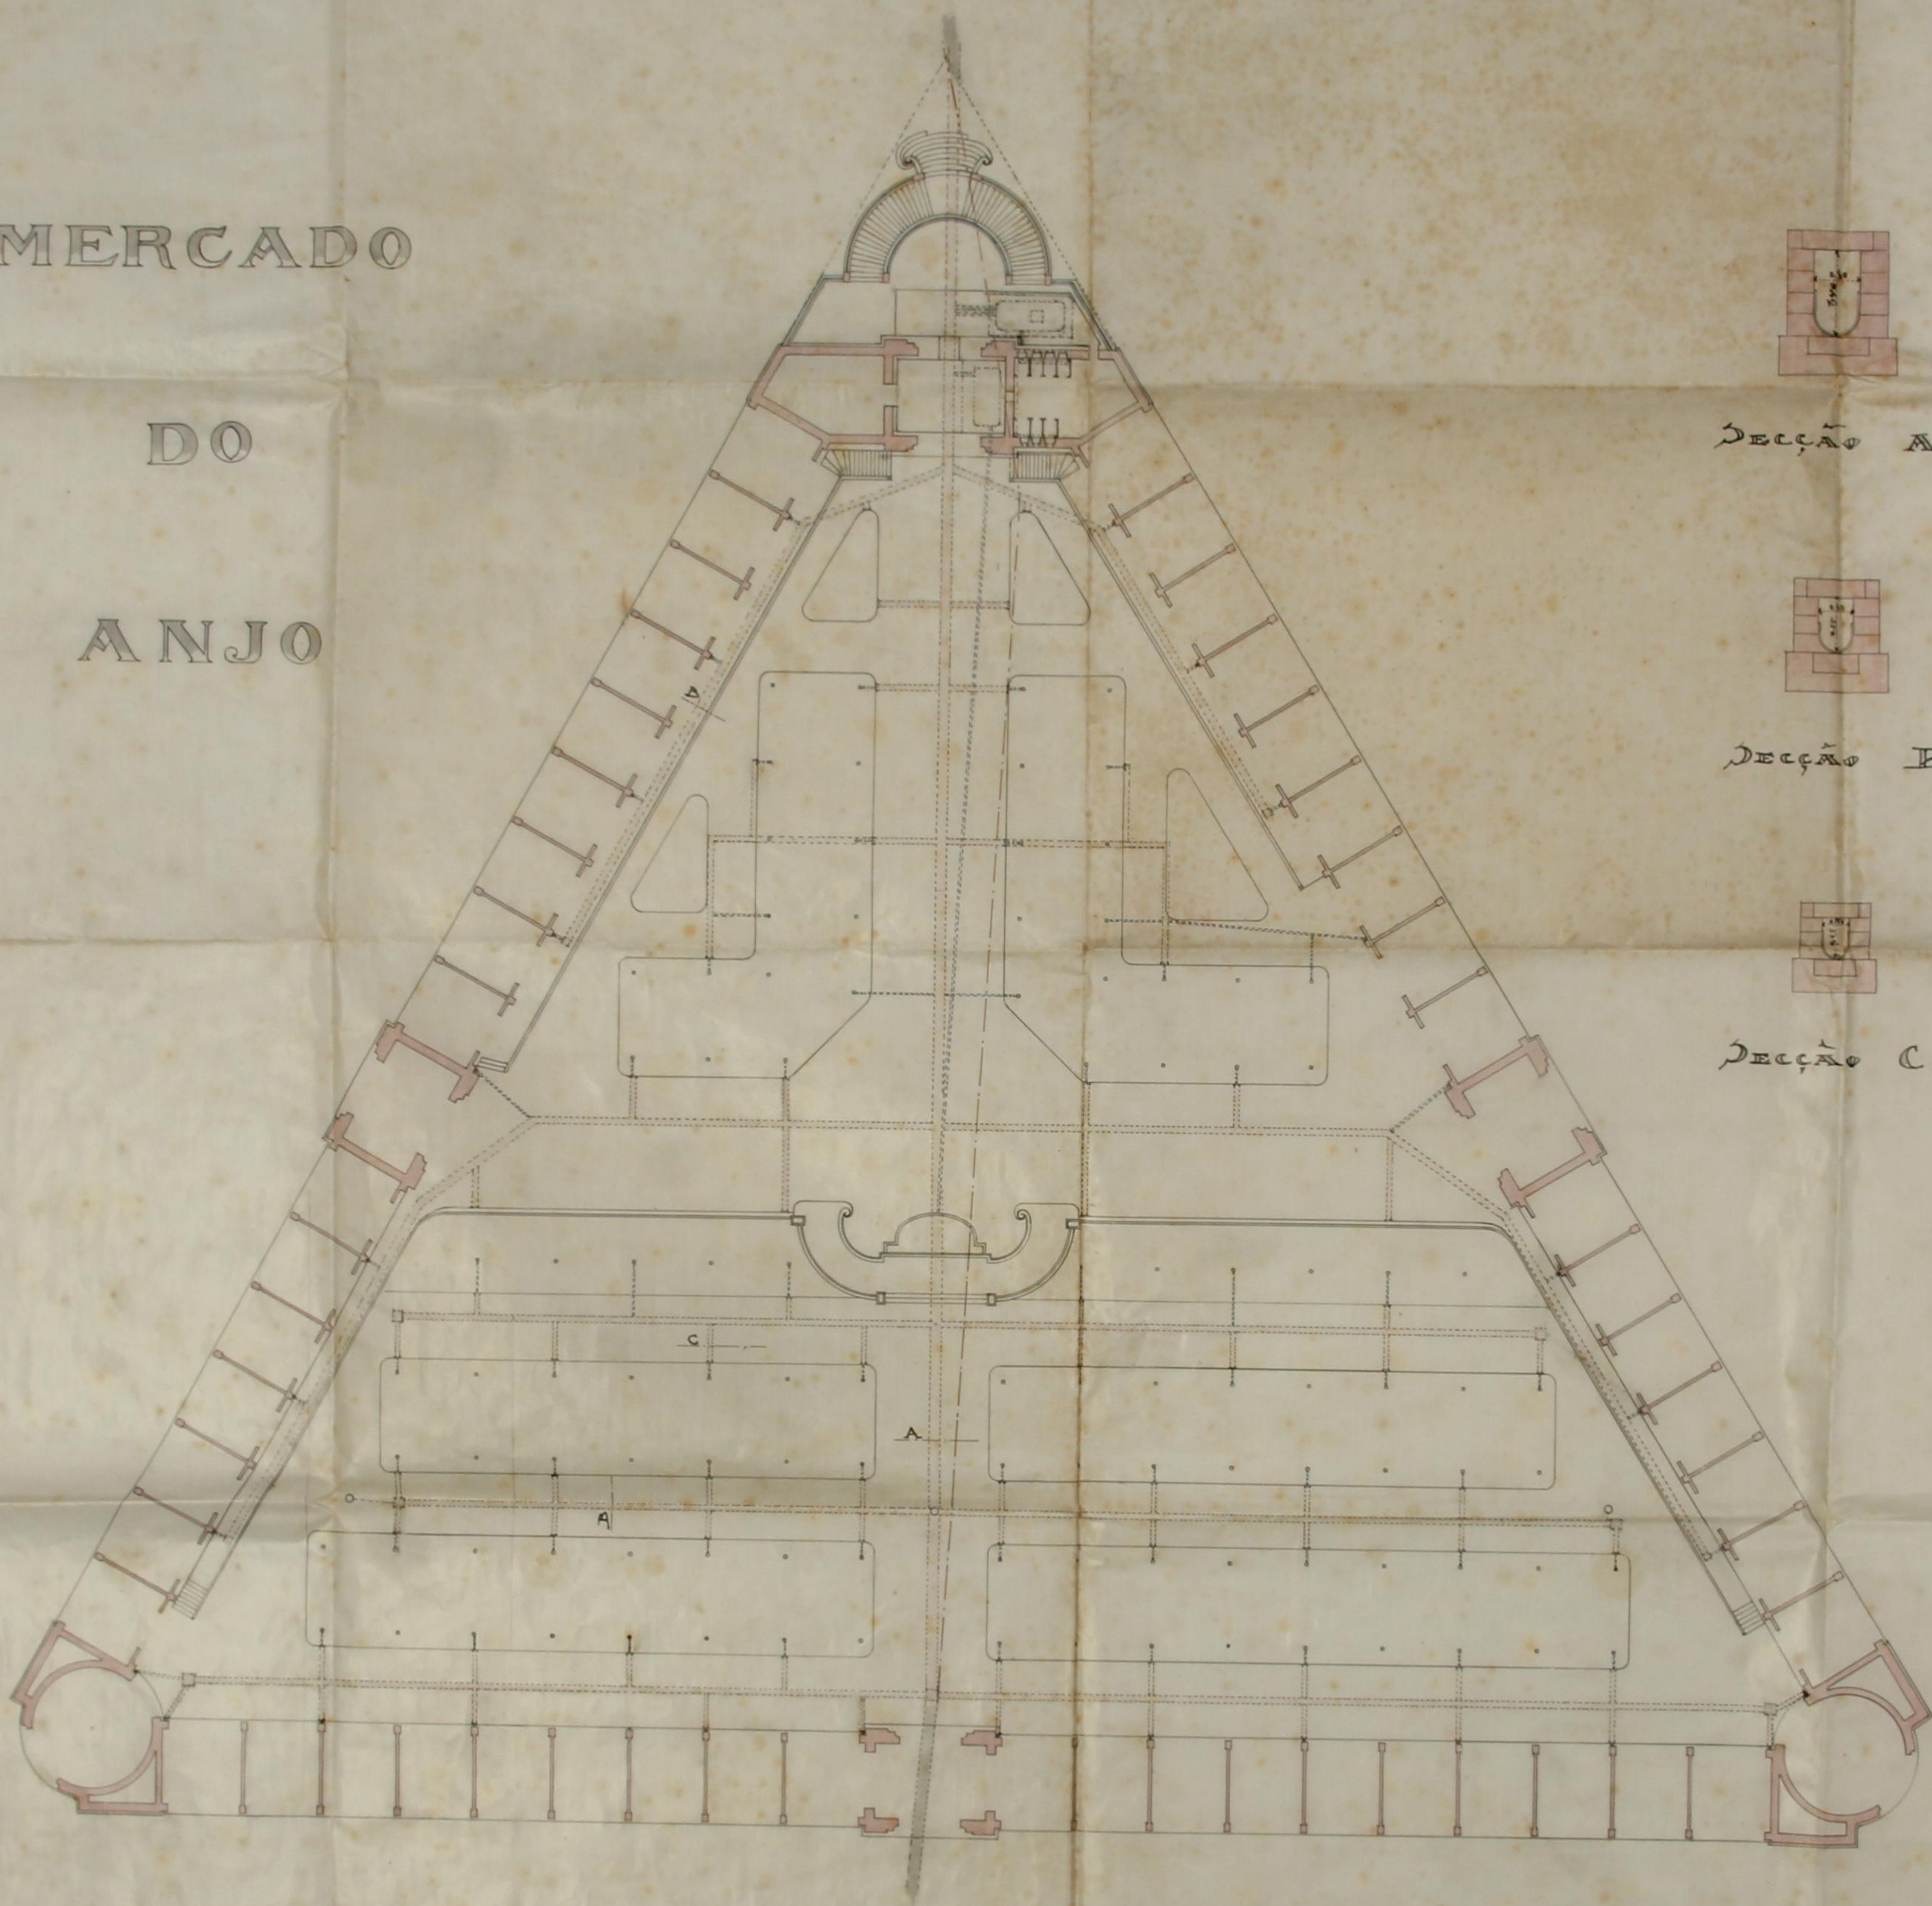

Seção A



Seção B

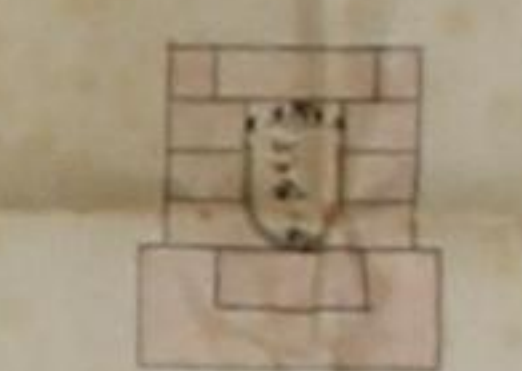


Seção C

CORTE LONGITUDINAL DO COLECTOR




ESCALA 0.005
P.M.




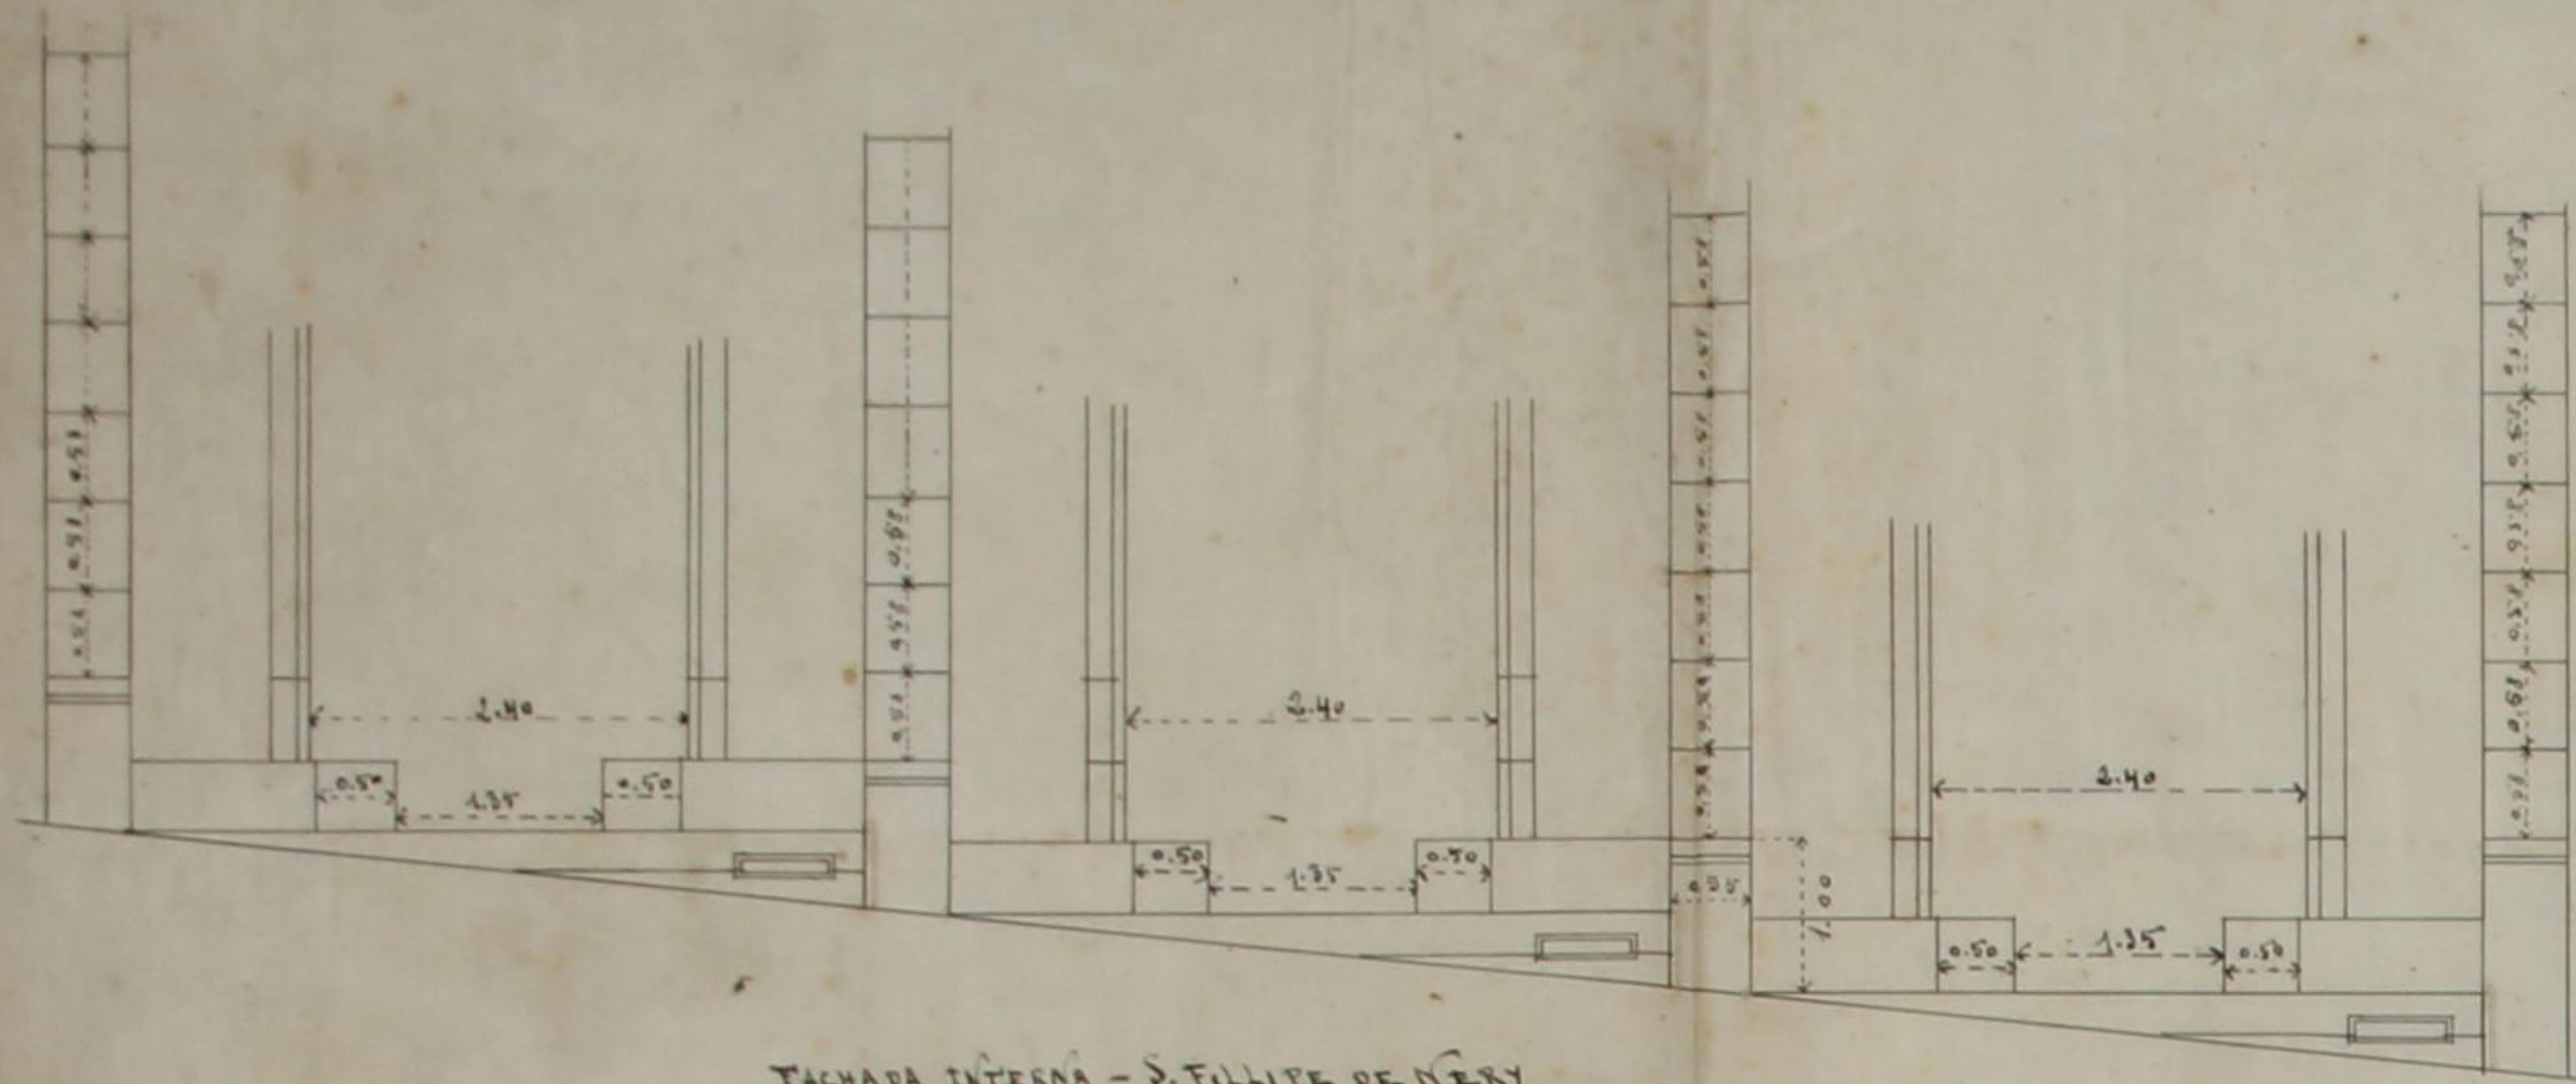


FACHADA INTERNA - S. FILIPE DE NERY

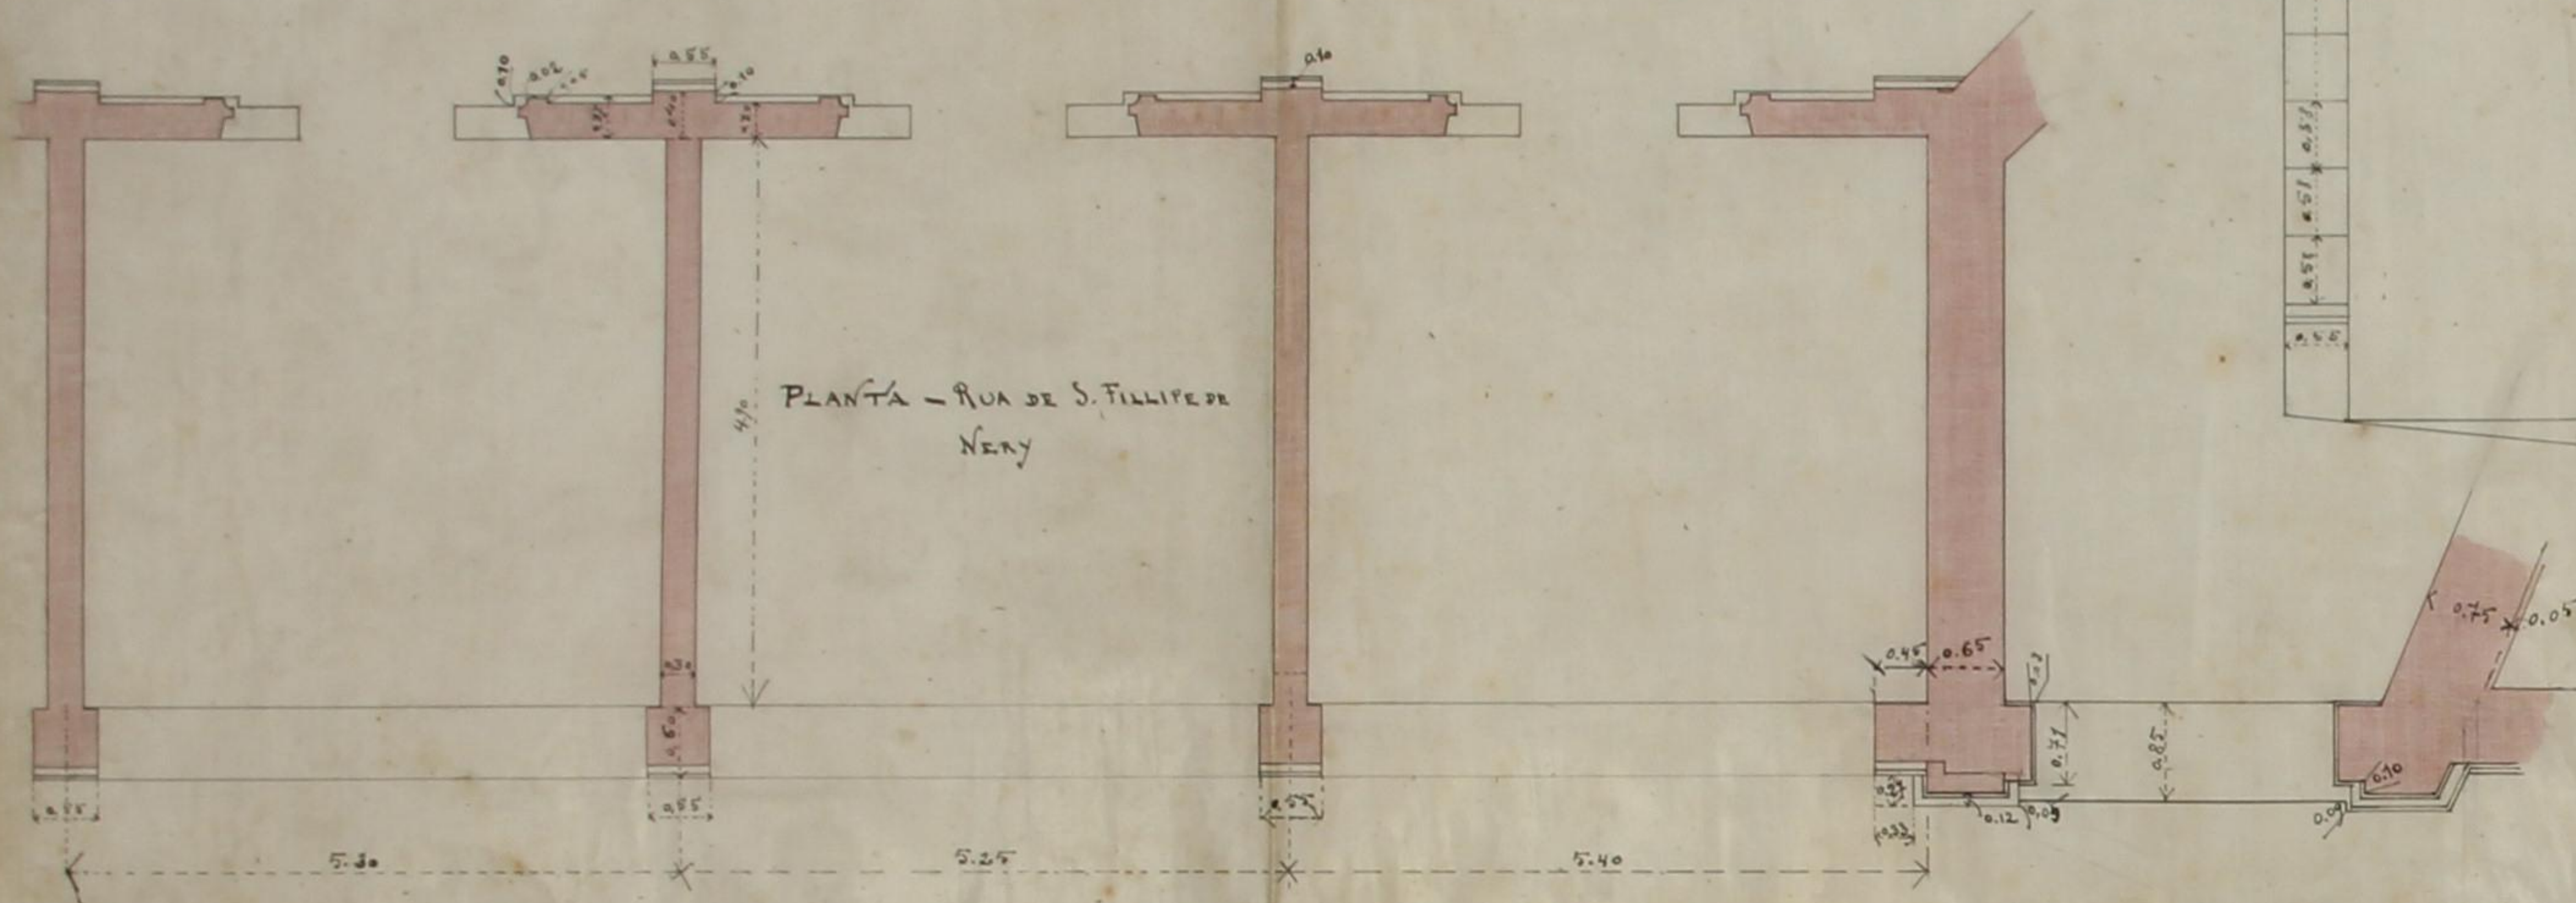


PLANTA - RUA DE S. FILIPE DE NERY

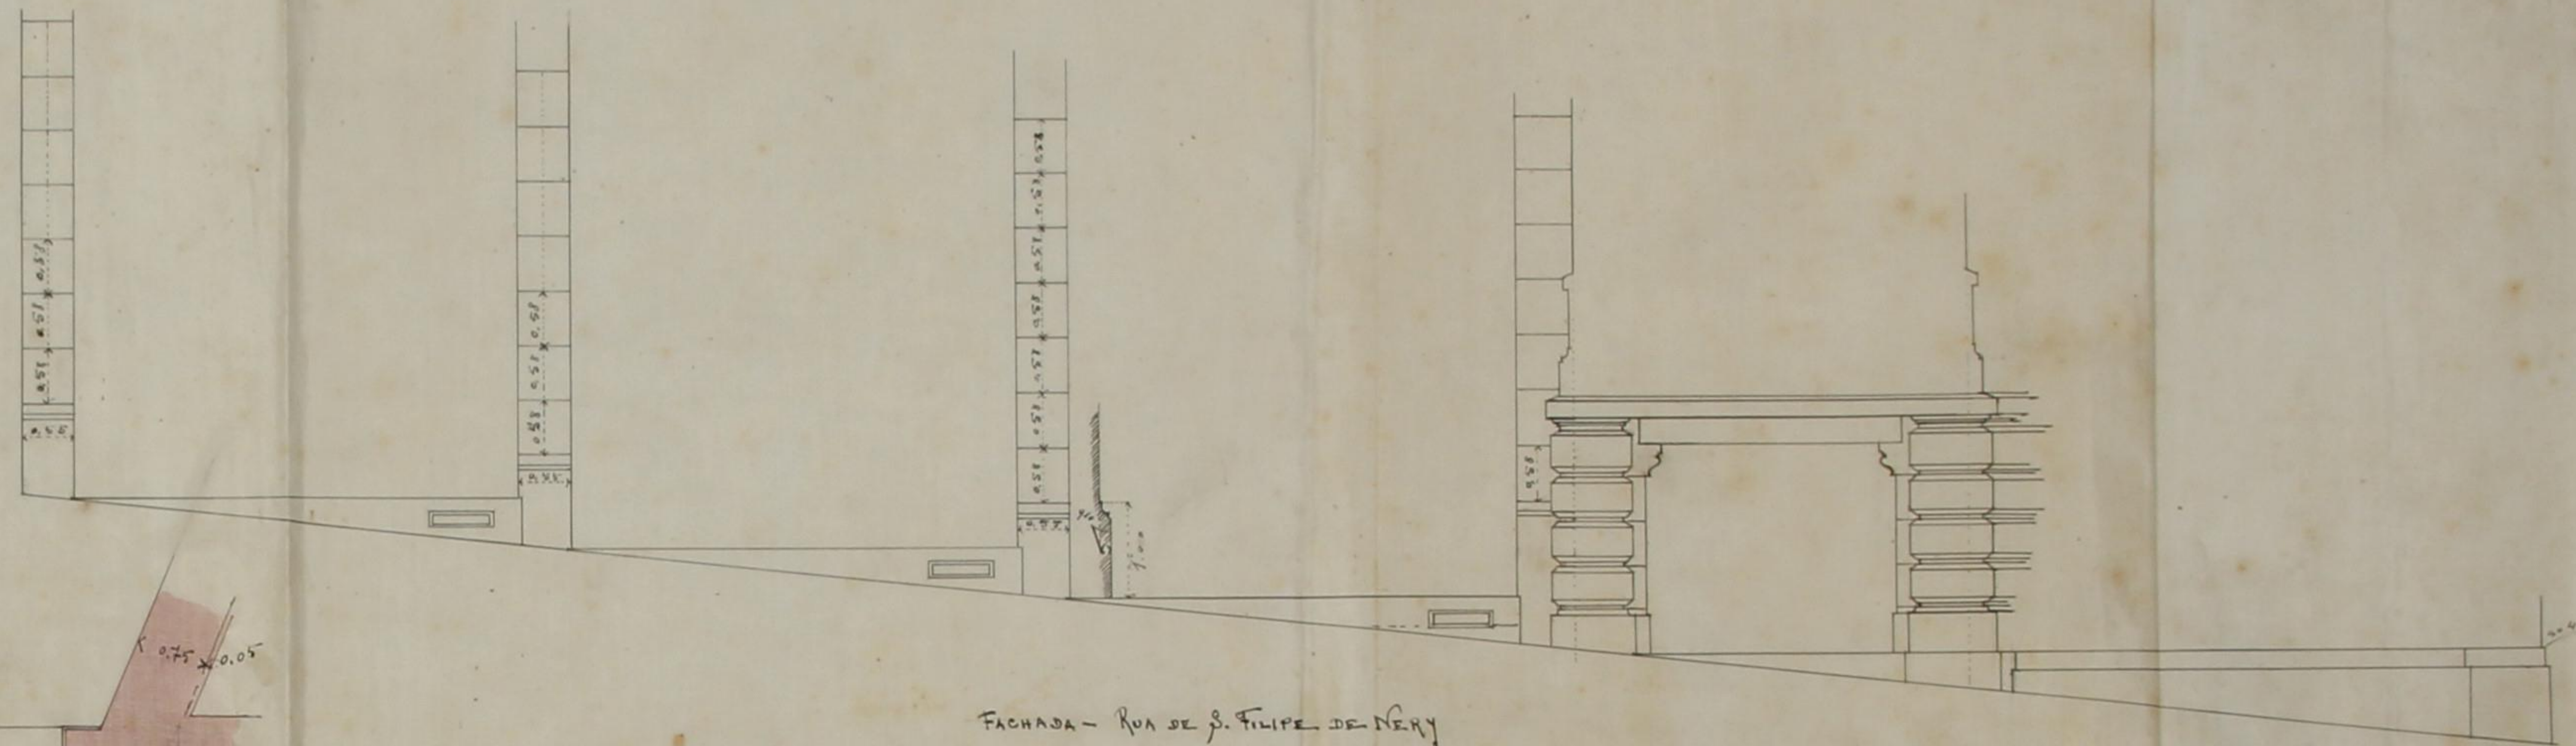

FACHADA - RUA DE S. FILIPE DE NERY

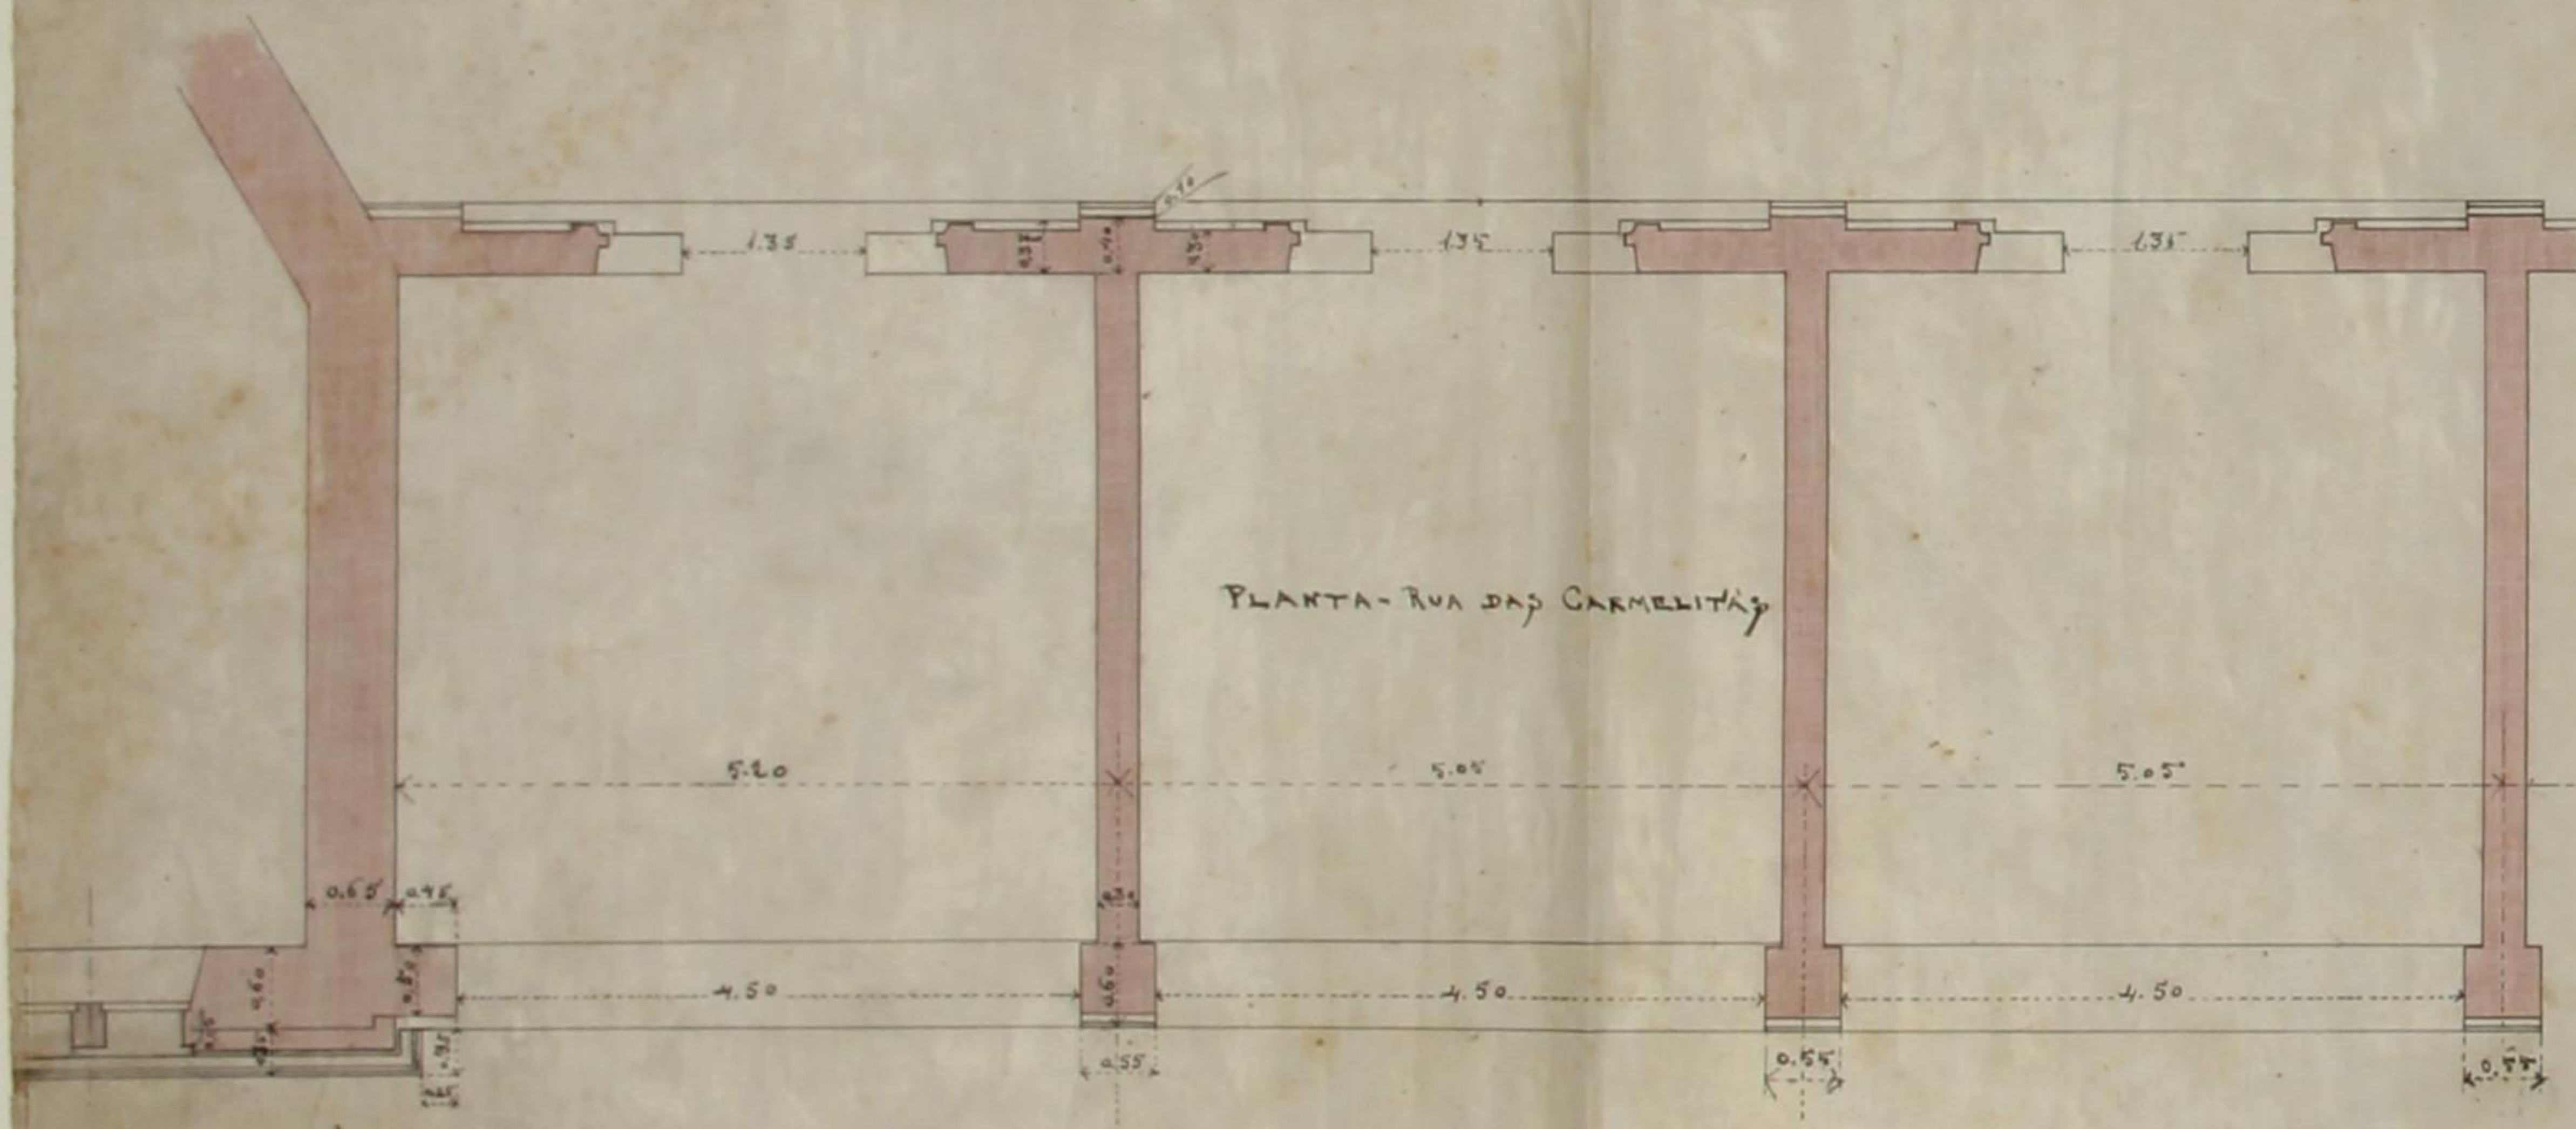

PLANTA - RUA DAS CARMELITAS

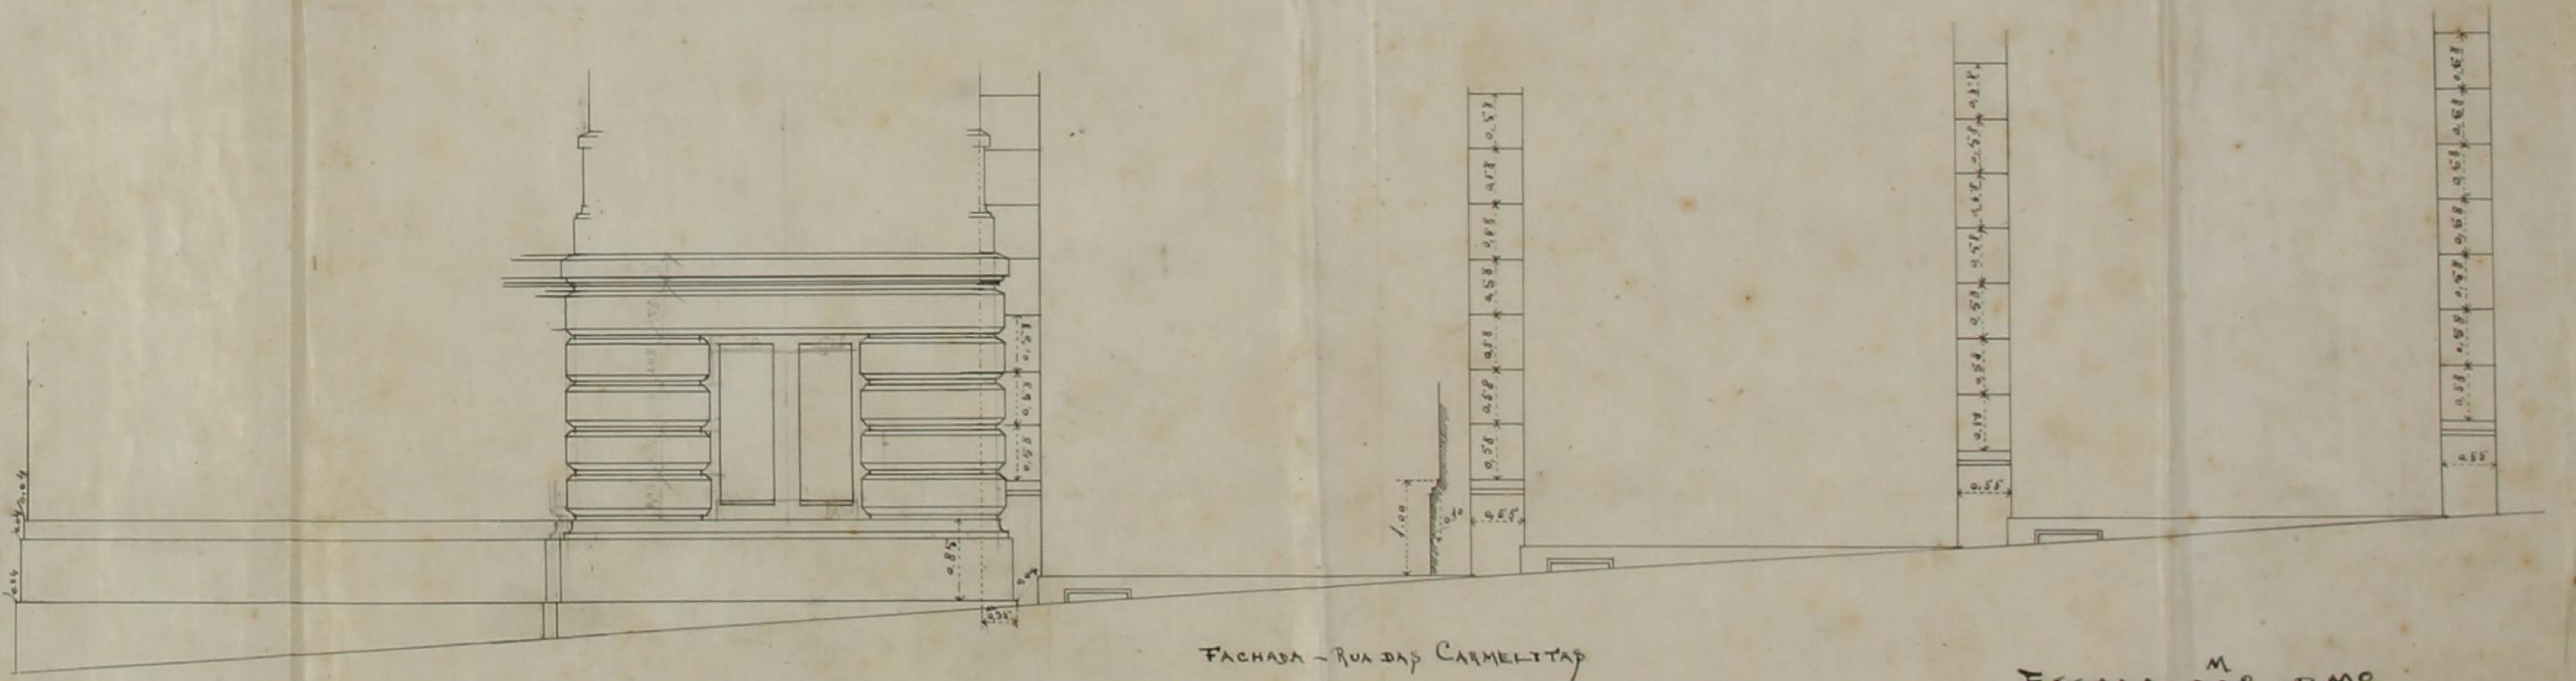



FACHADA - RUA DAS CARMELITAS

ESCALA 0,02 M. P.M.




MERCADO DO ANJO

VIGA COMPOSTA

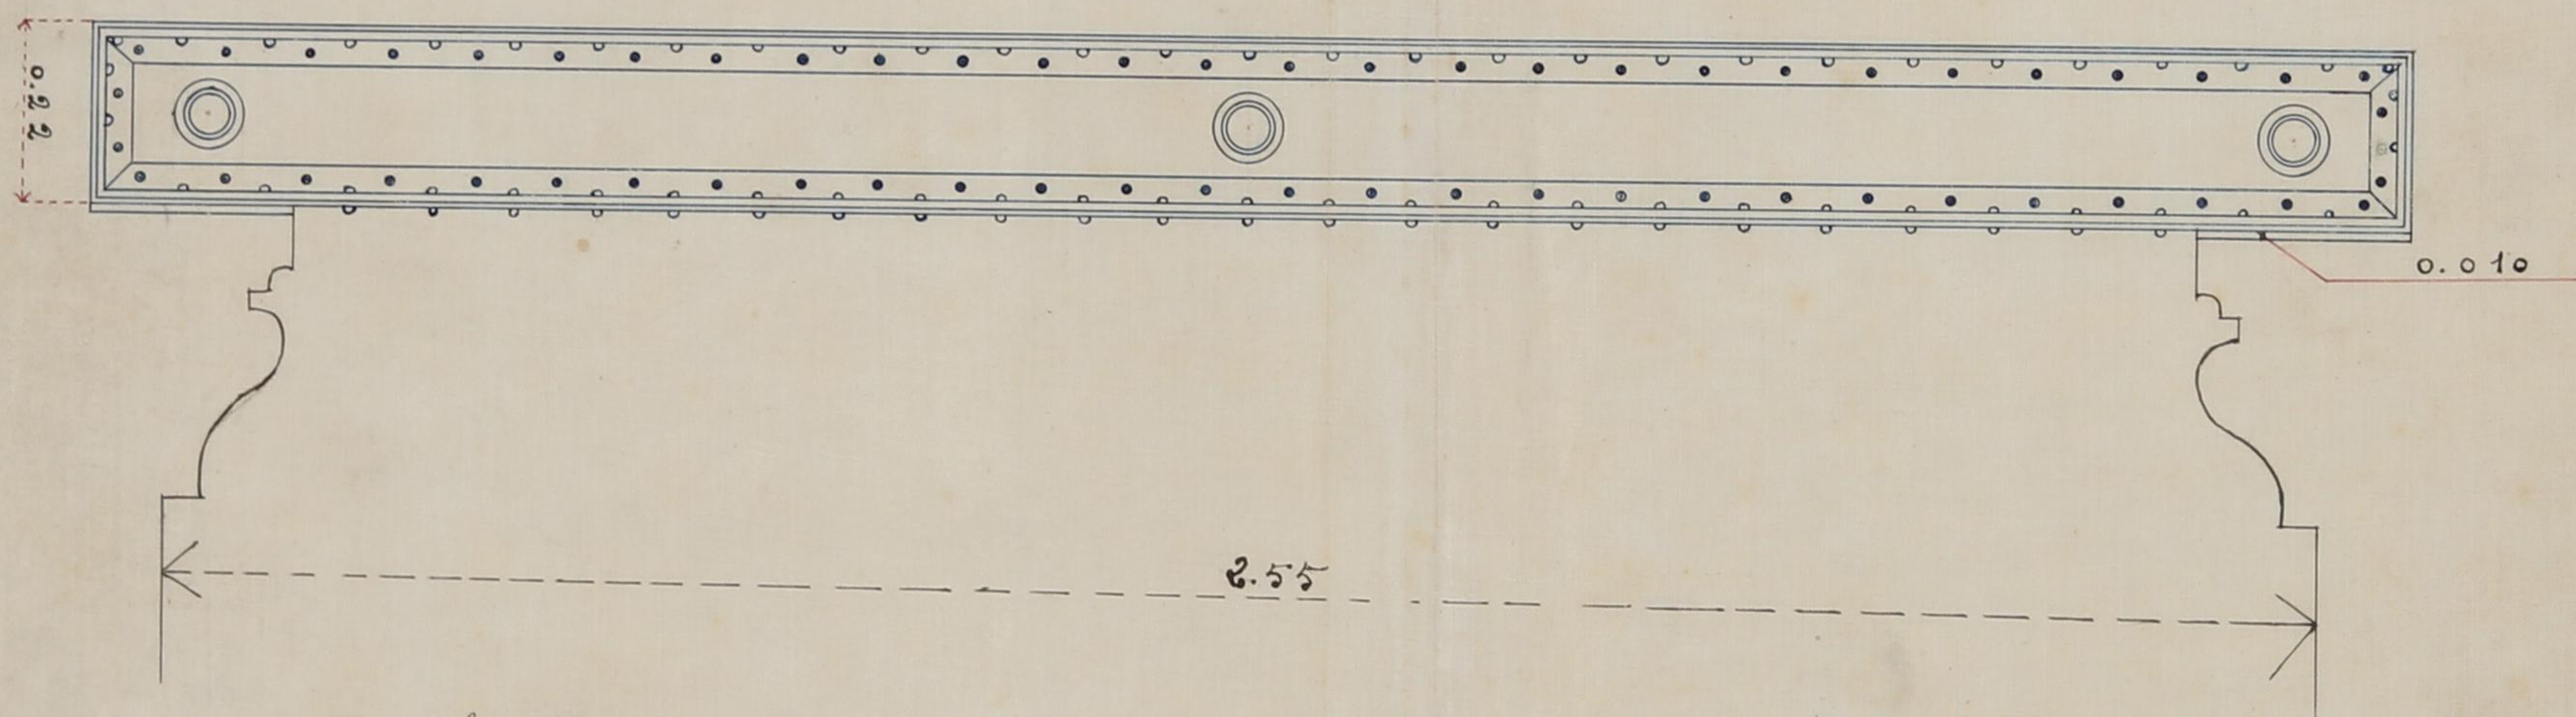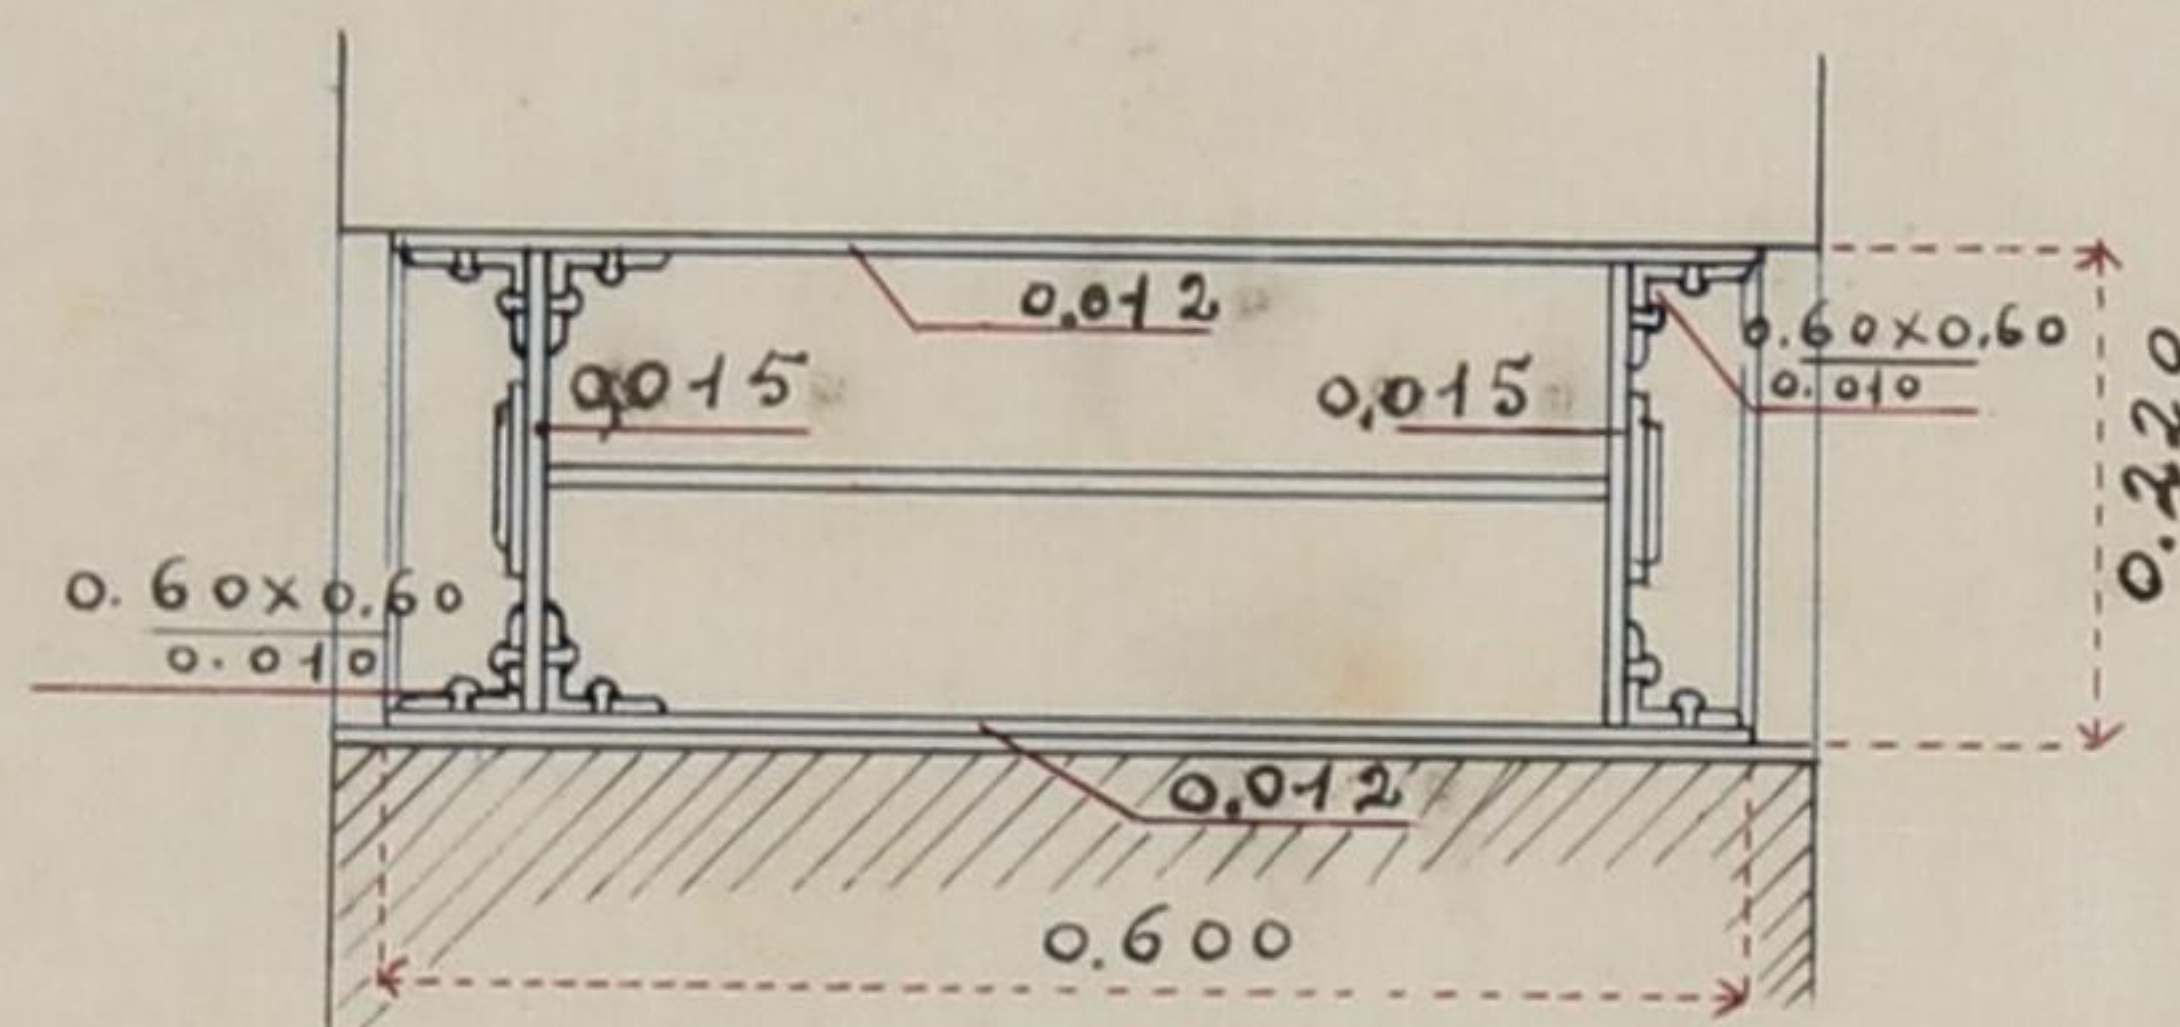


Marquand Silva
arch.


ESCALA ^M 0.10 P.M.

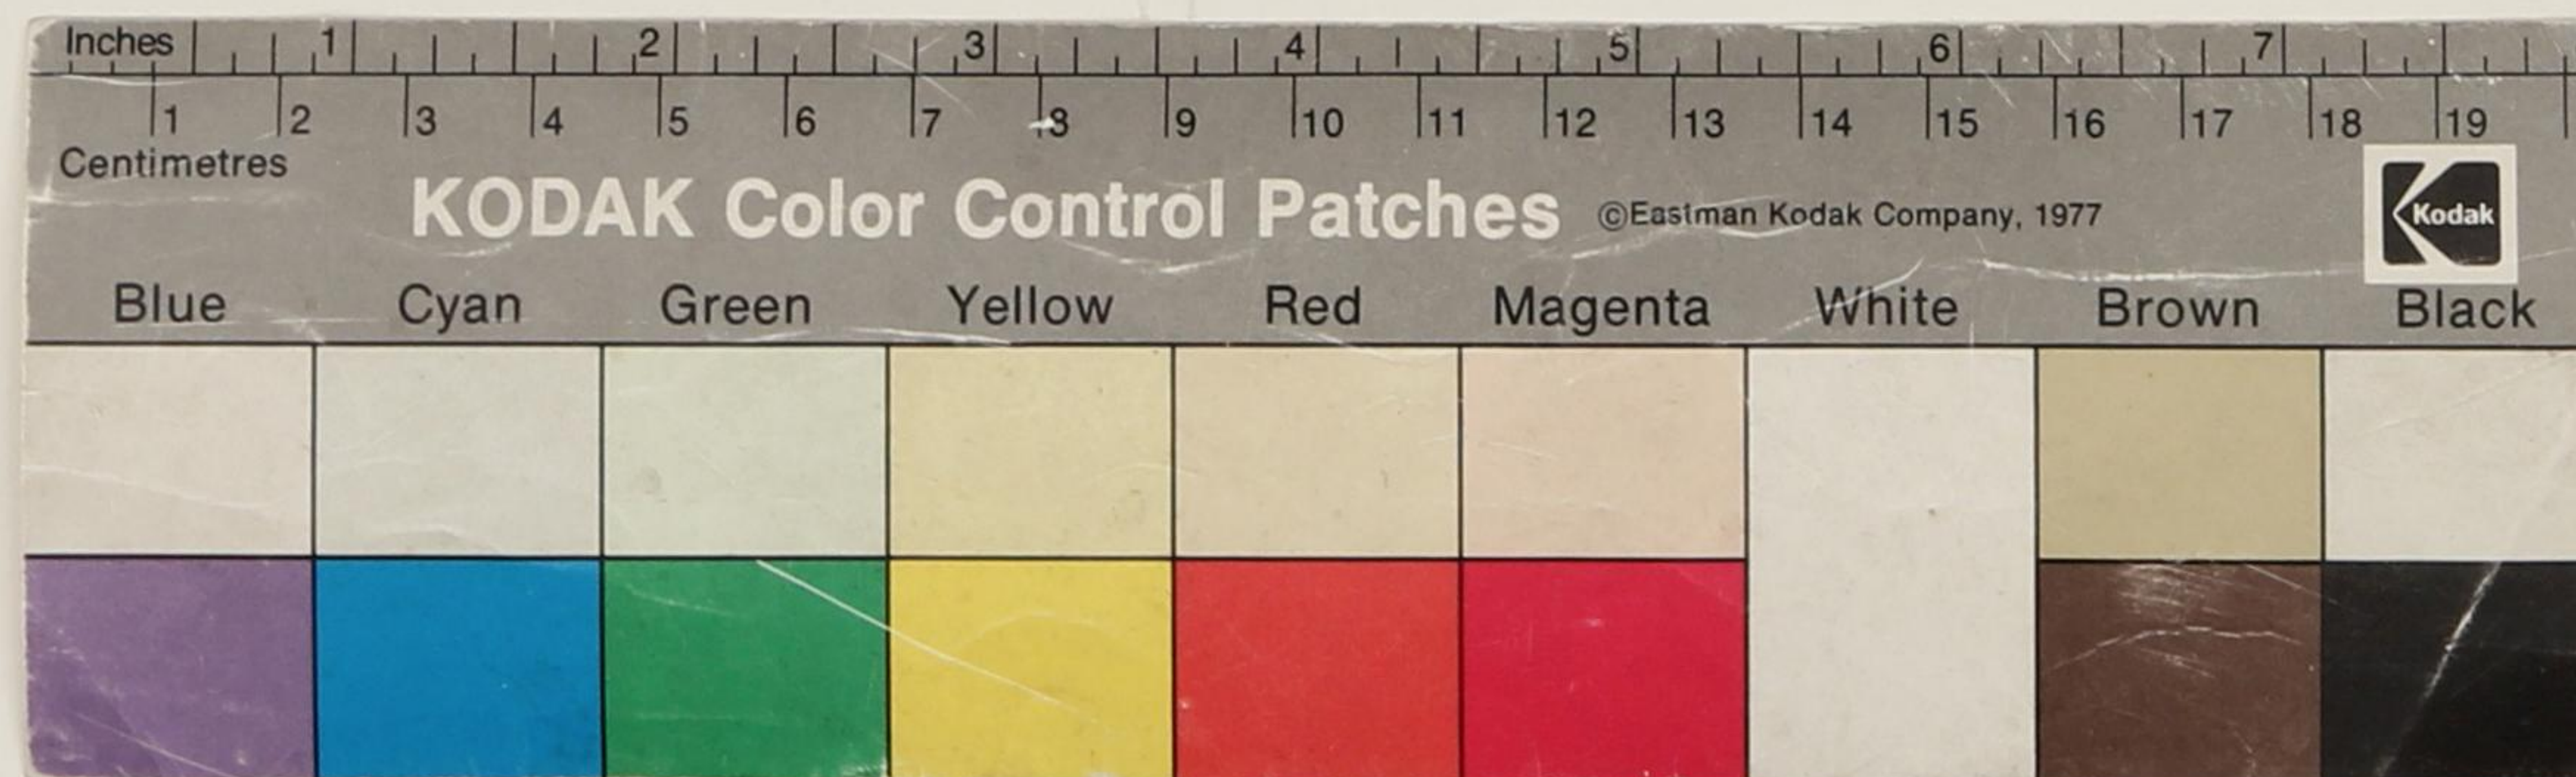


FACHADA DOBRE O CHAMFRE

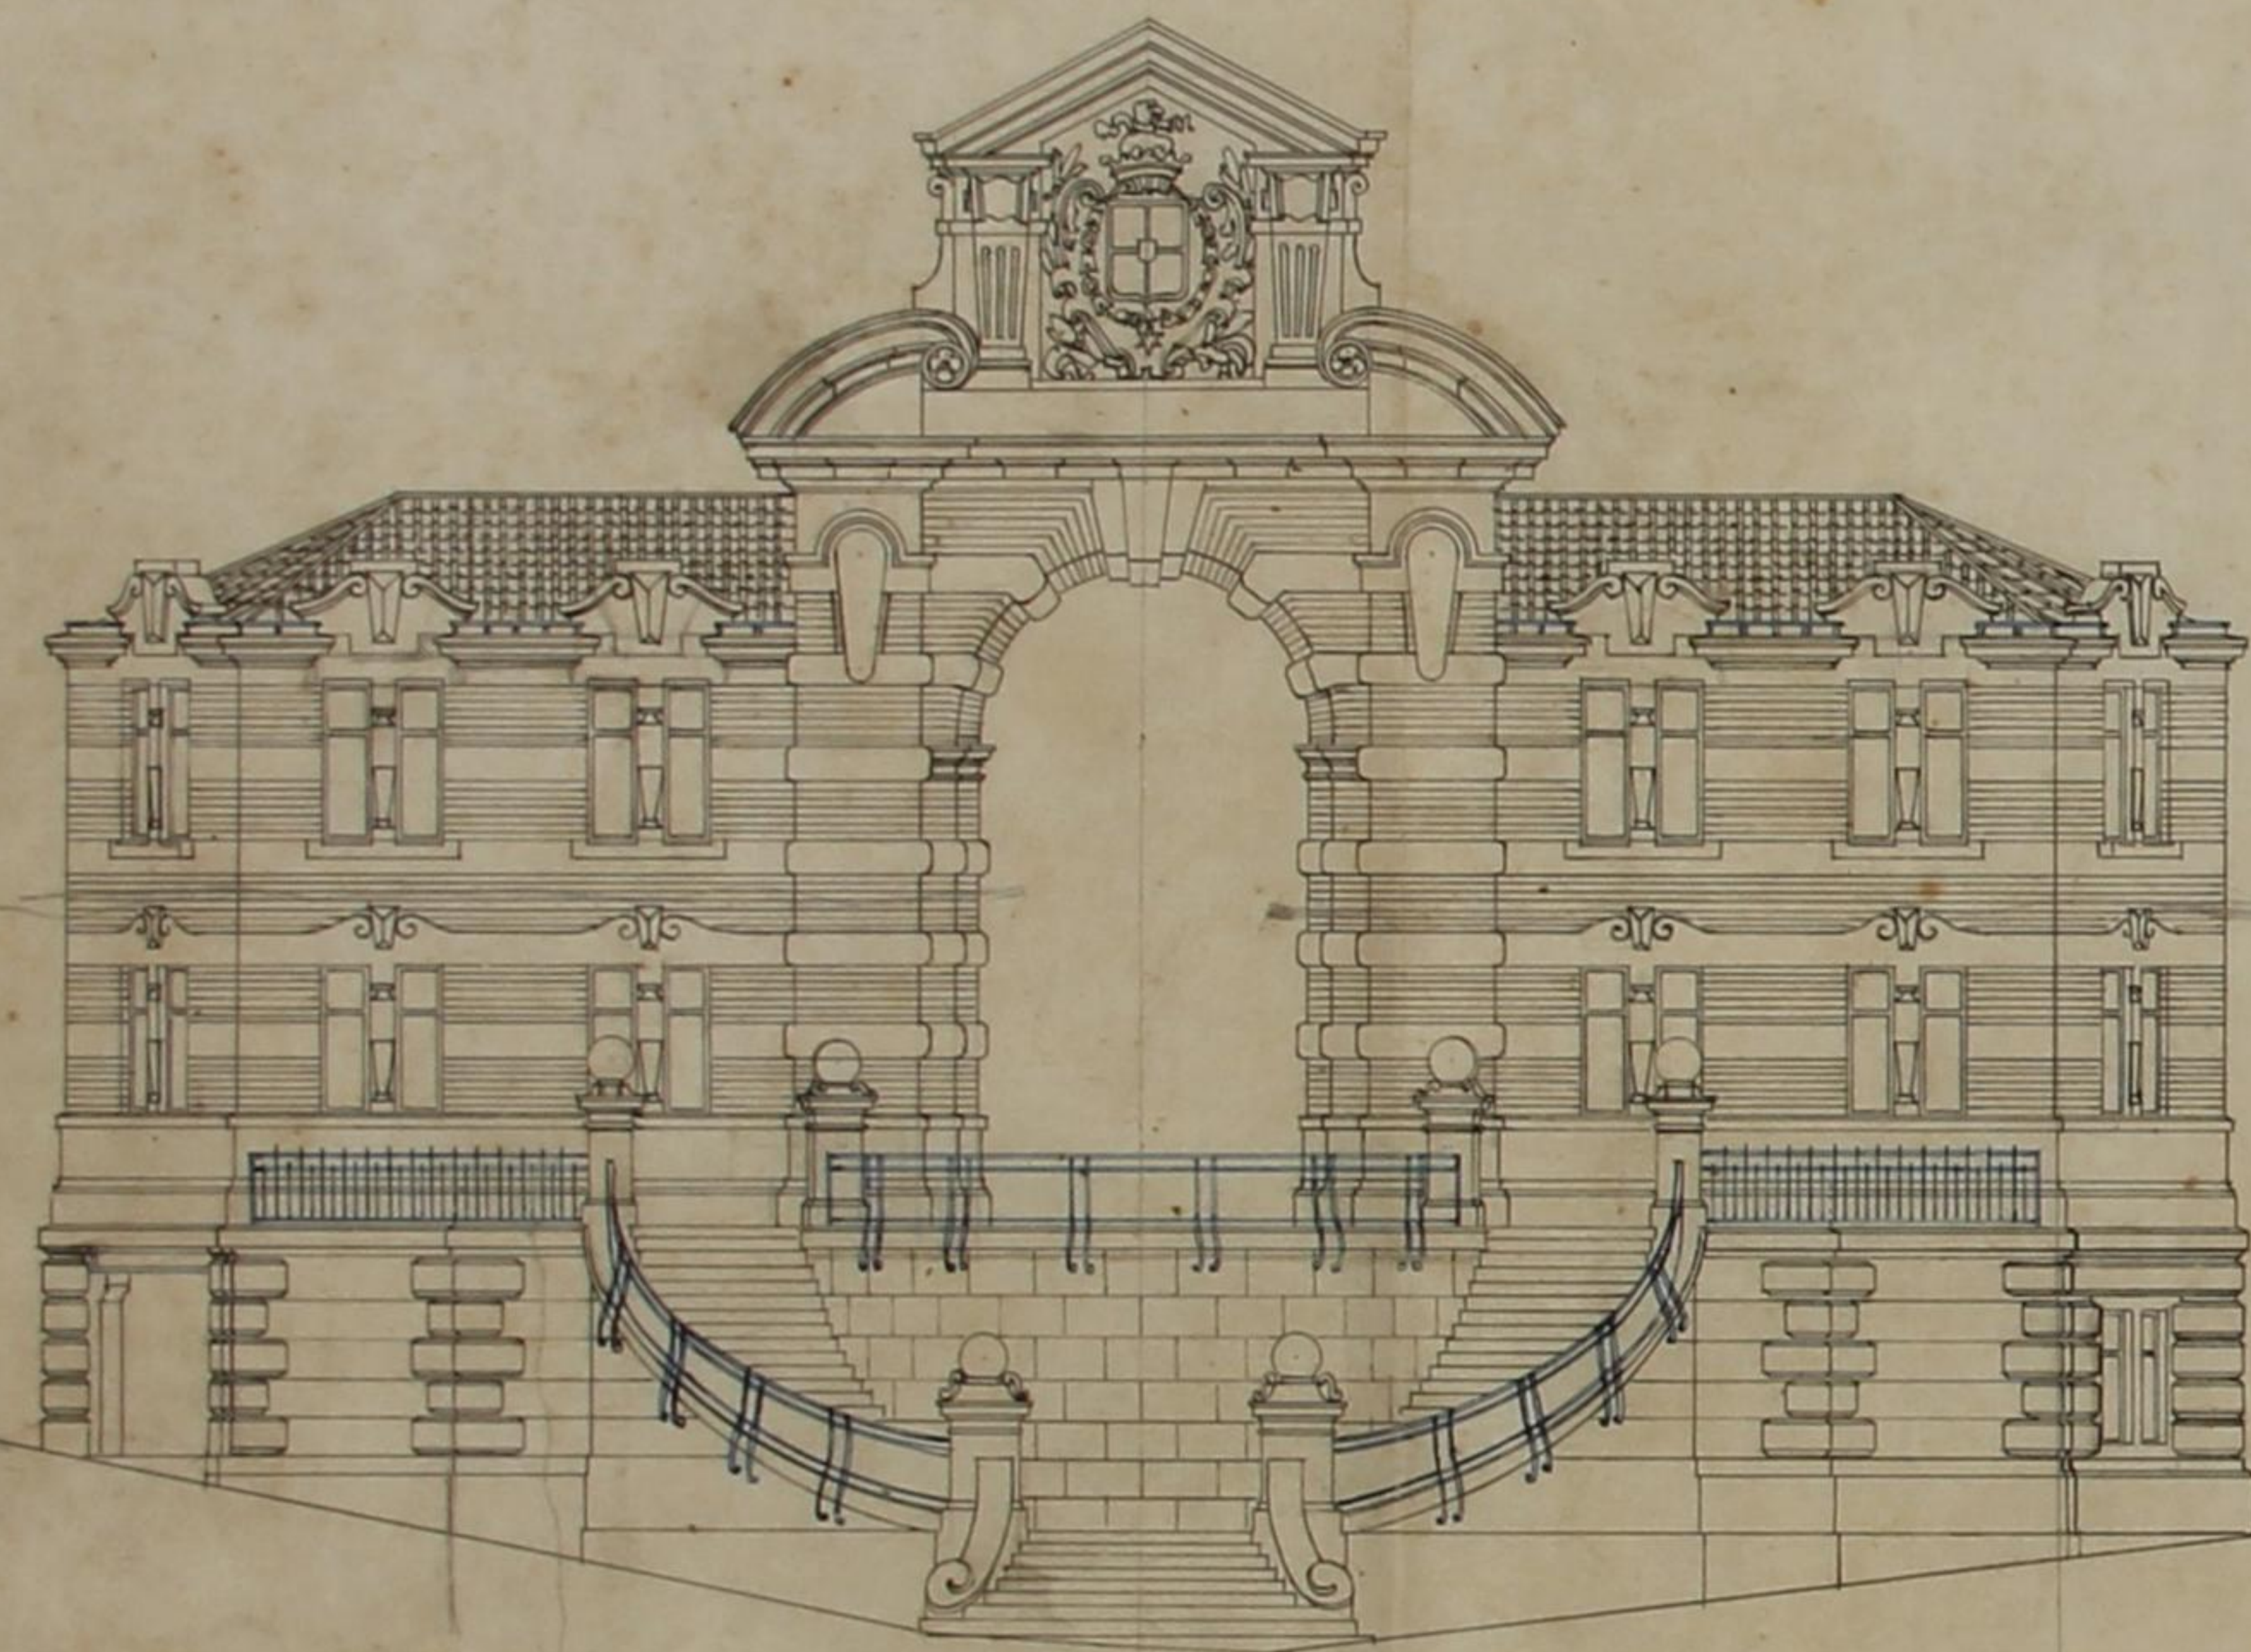


CORTE C. D.

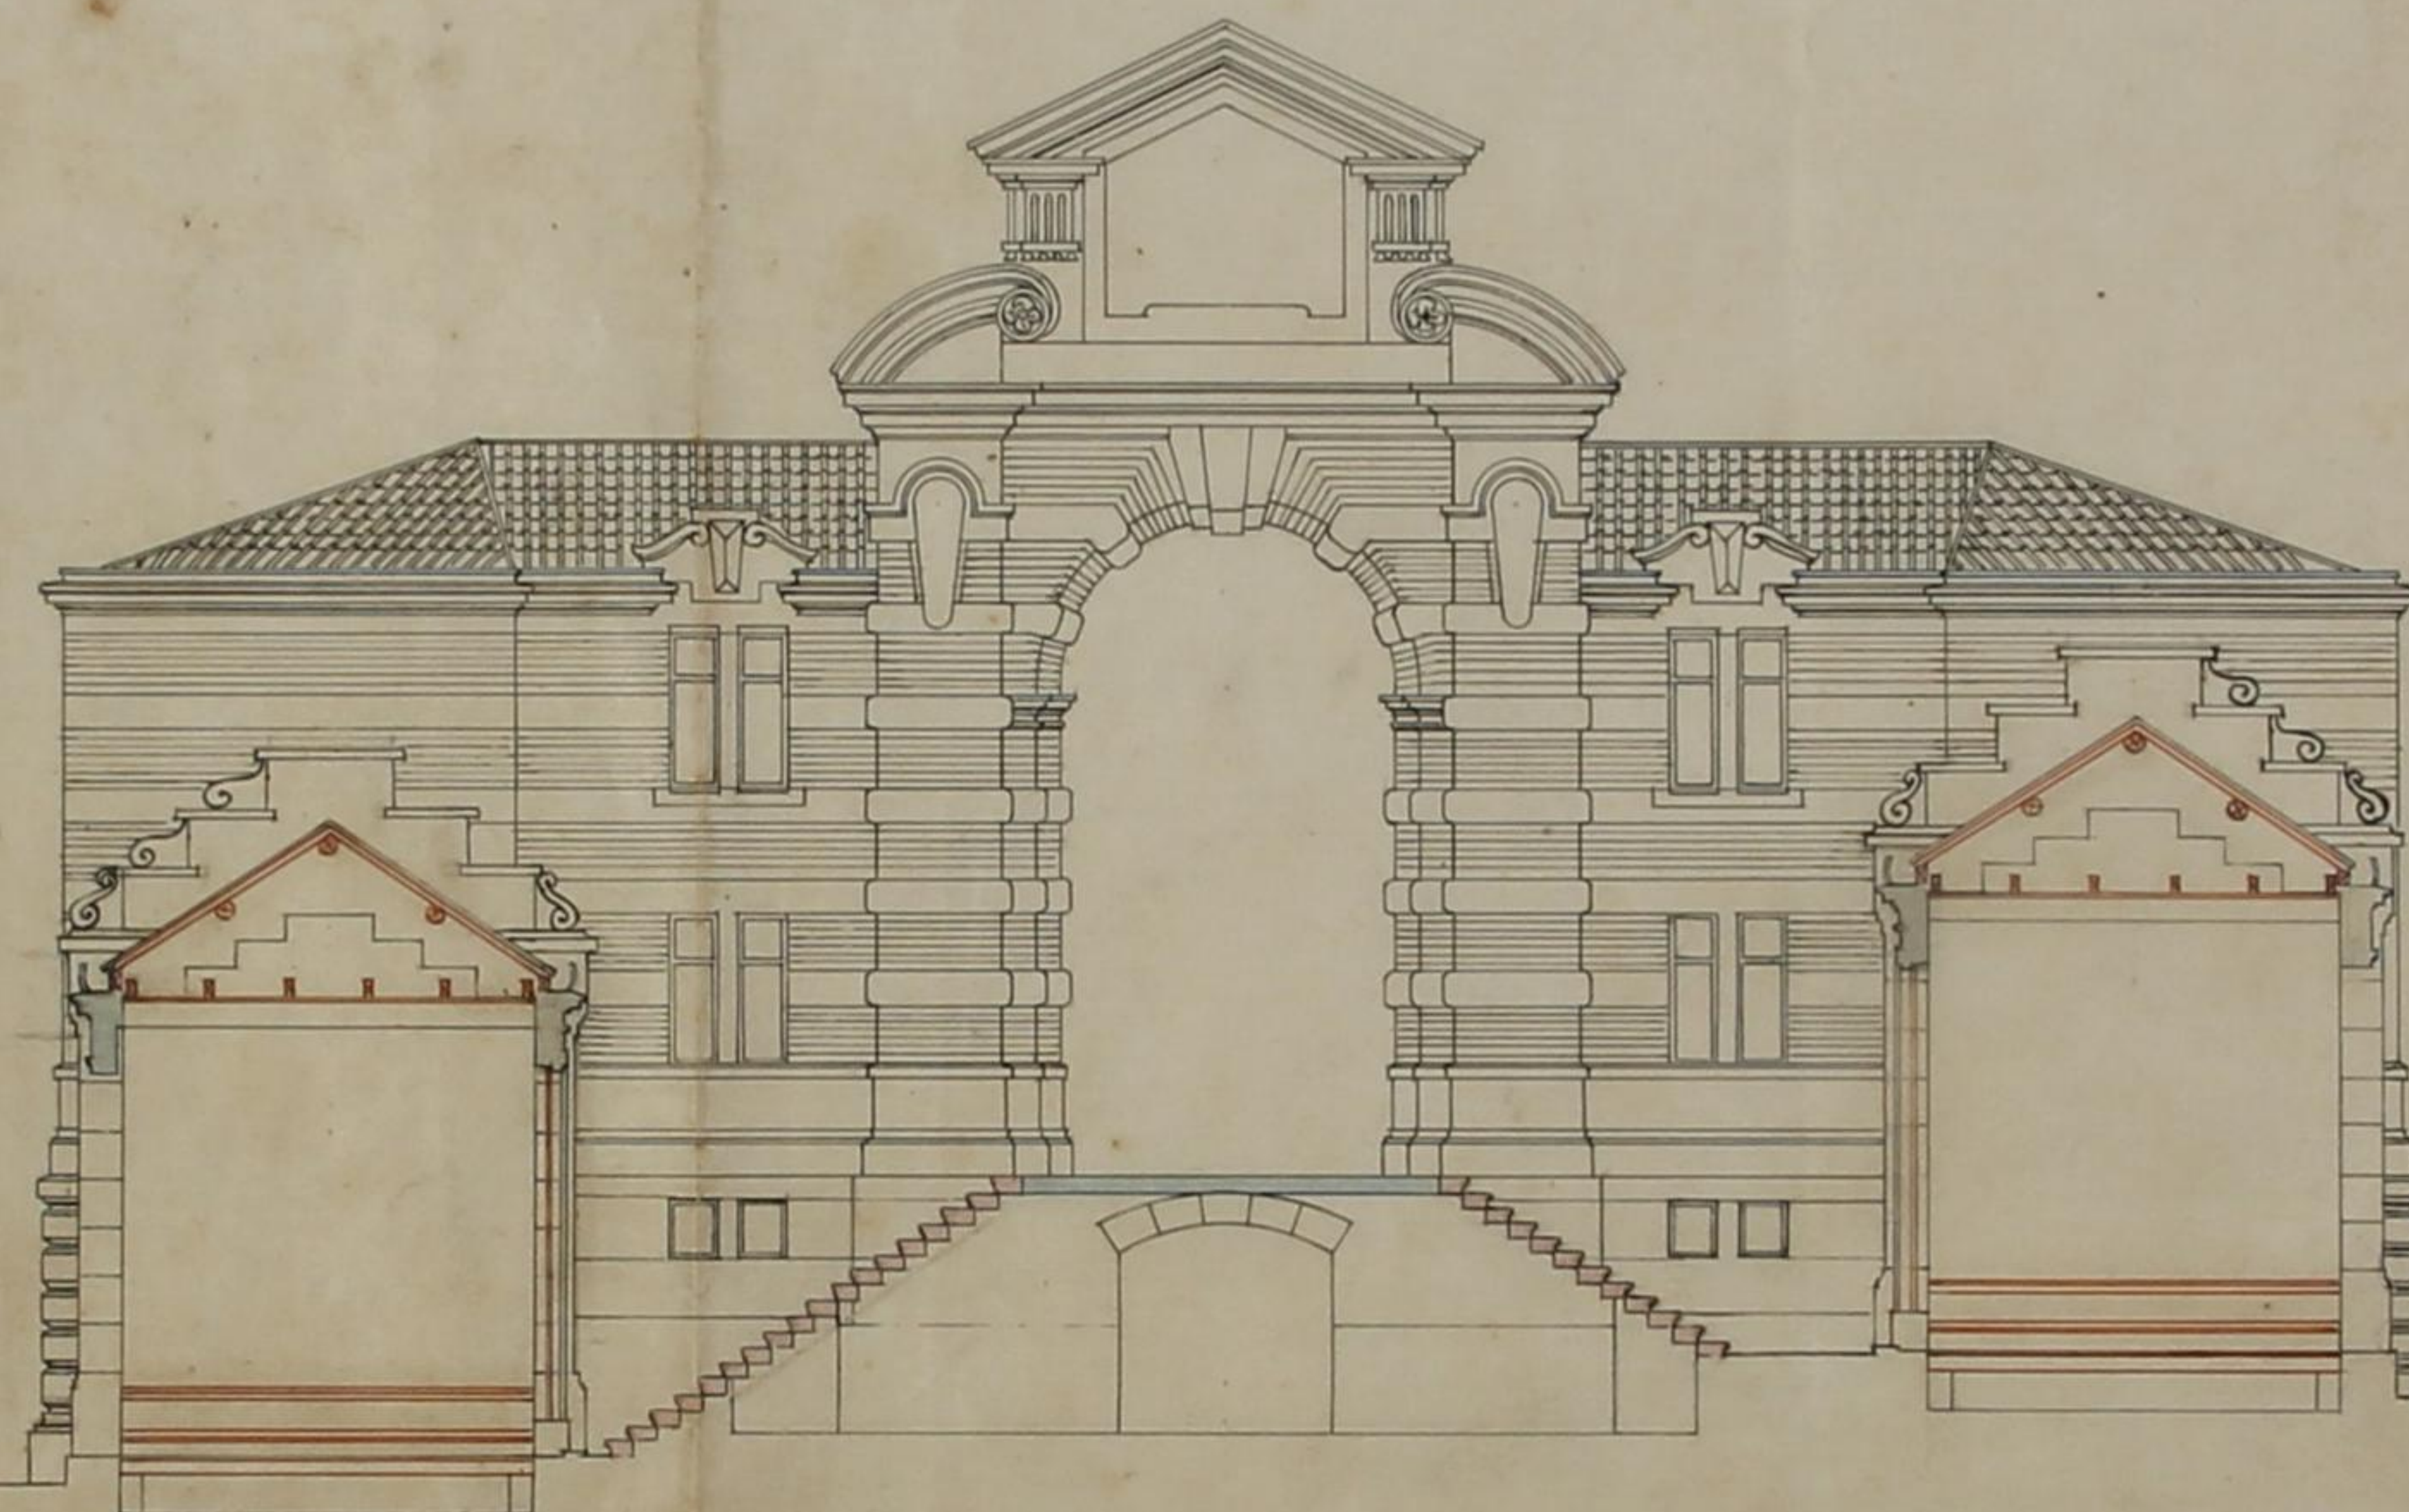

FACHADA DO MURO

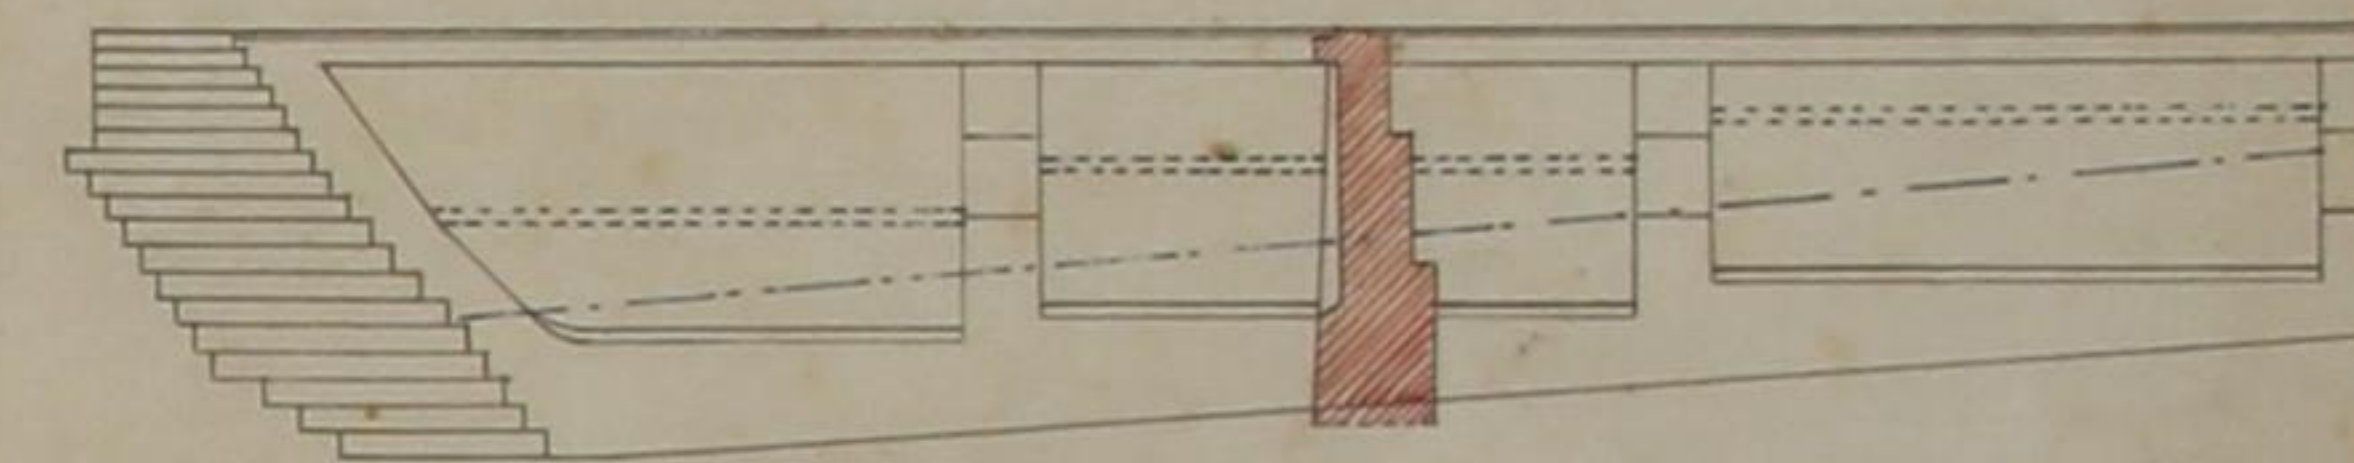

FACHADA POSTERIOR

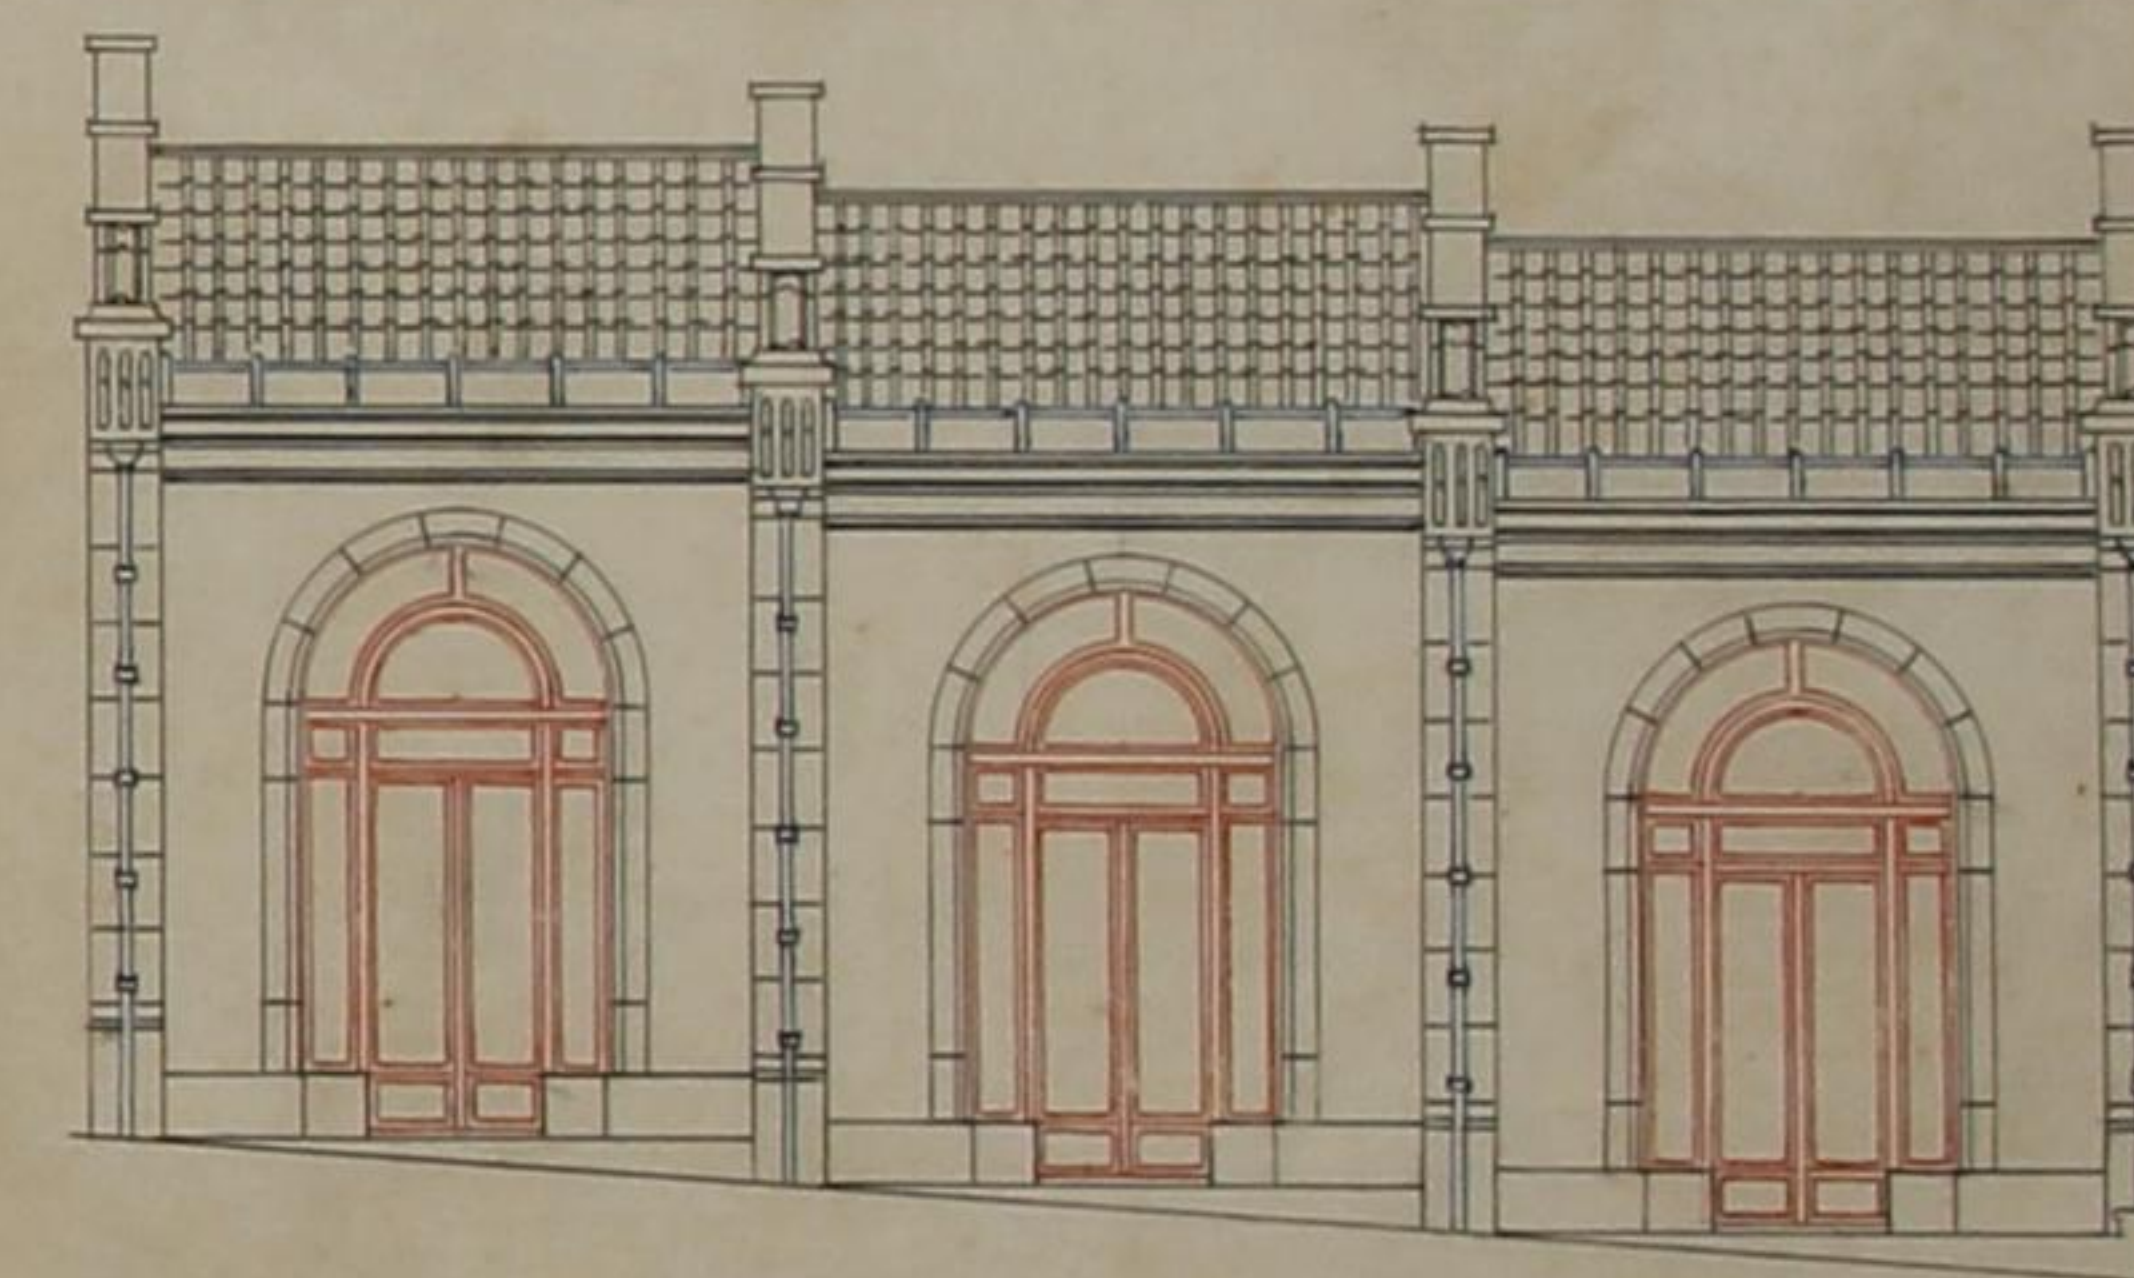

ESCALA 0,01 P.M.

Marquandativa
1881-7-25 arch.

