


FACHADA TORNEJANDO A RUA DAS CARMELITAS E

LARGO DO CORREIO

*Approvada. Post. em
Largo do Correio
em 1904. Ardes,*

*Arthur Mendes
Alfredo Pinto
Arquitecto*

Ar. 1904-904

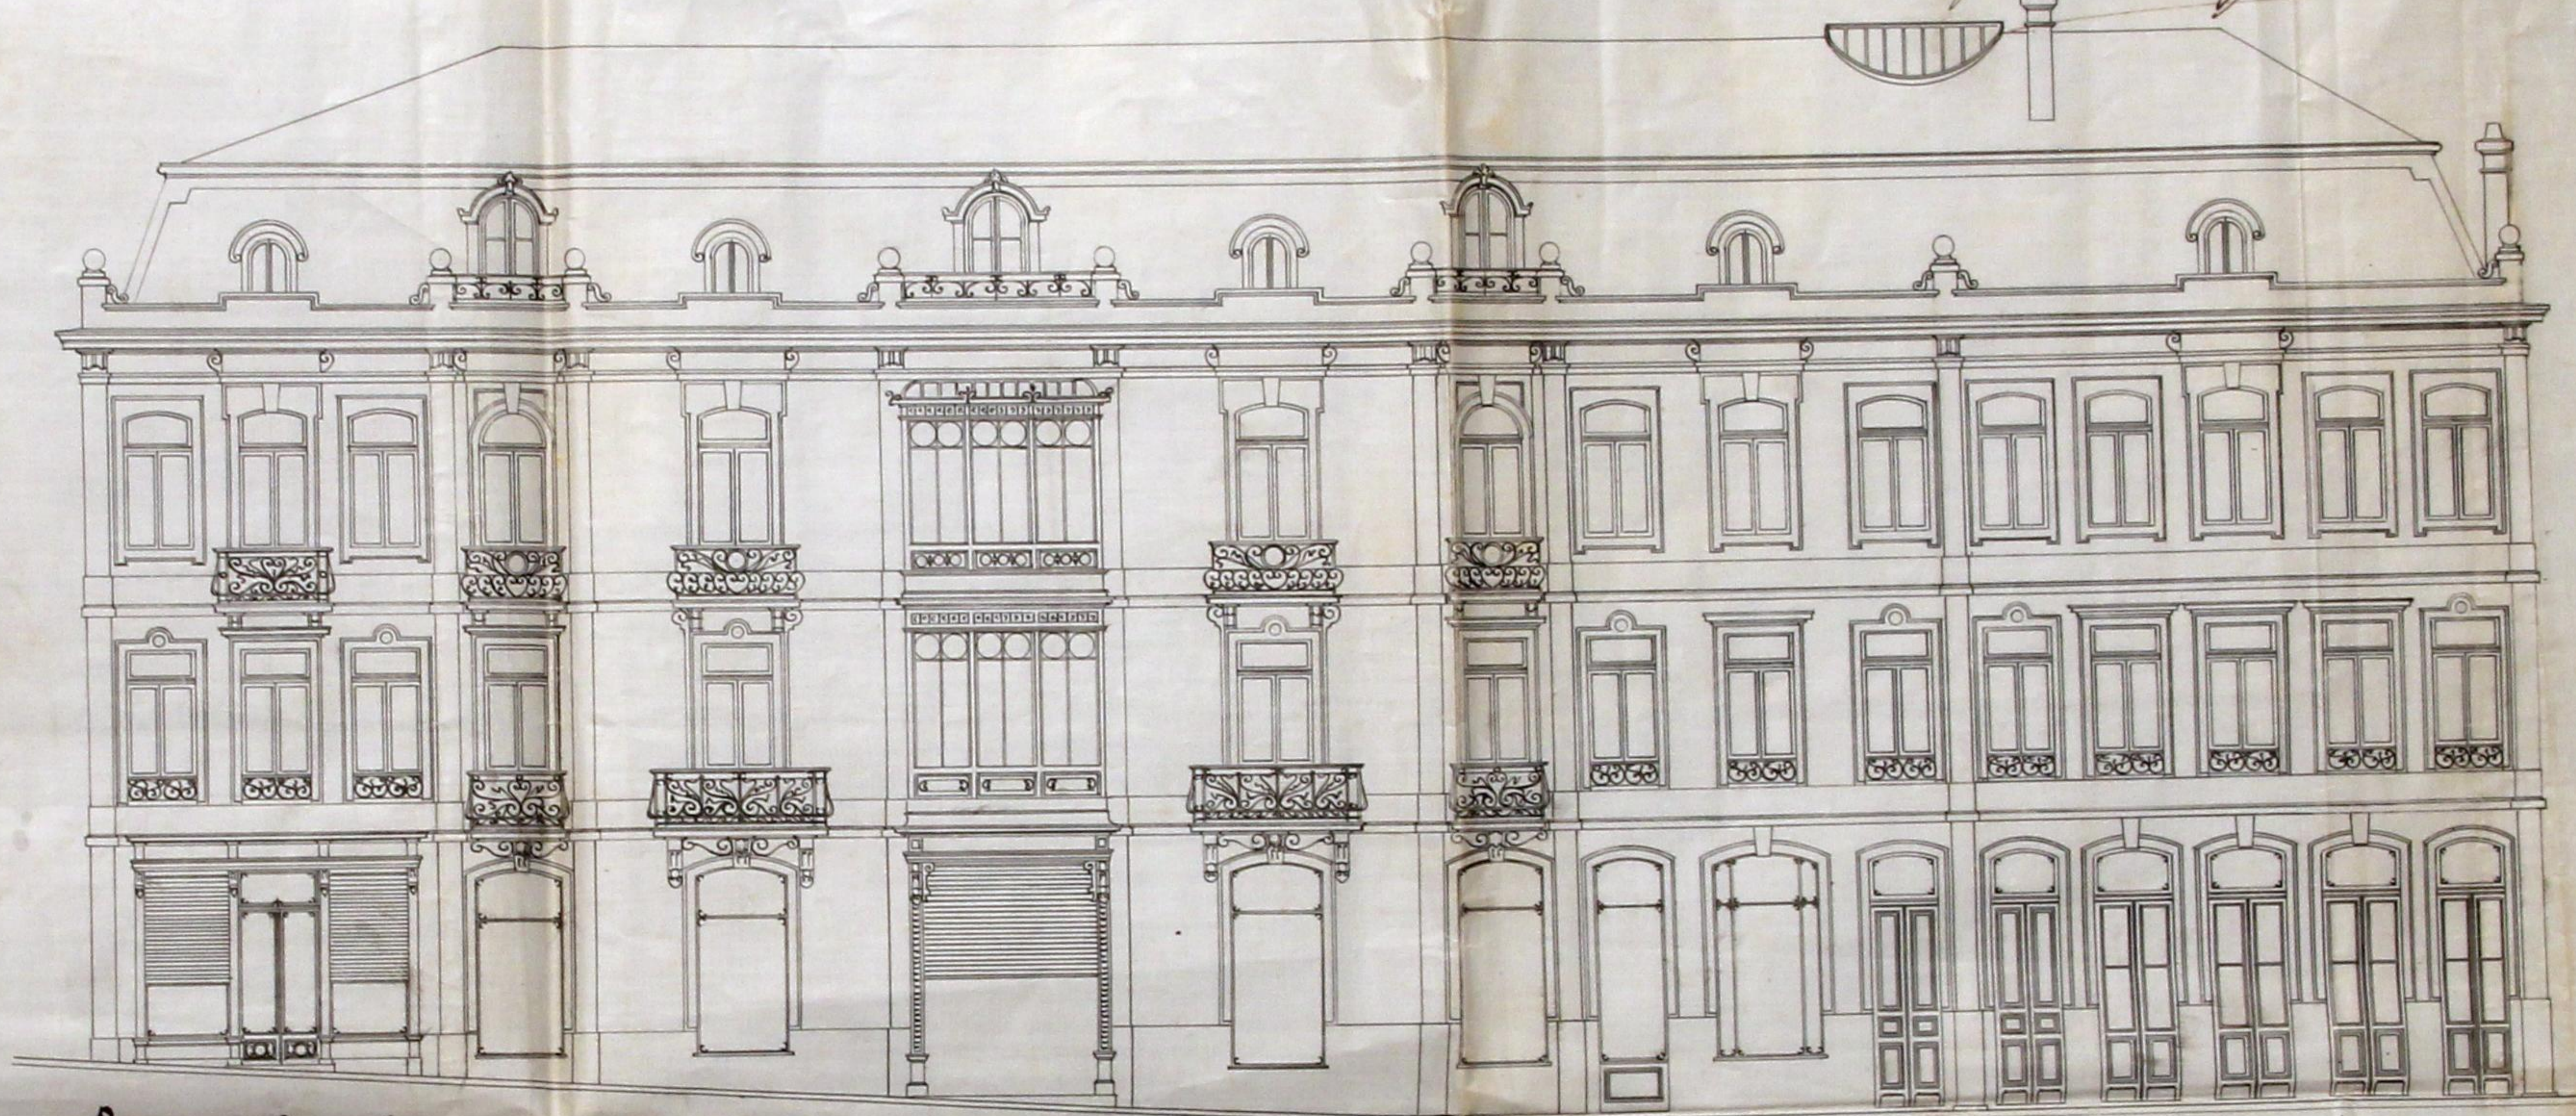

Rua das Carmelitas

Largo do Correio

ESCALA DE $\frac{1}{100}$

Boaventura Rodrigues de Souza

