

D - CMP / 4 (45)  
5-69

E. 50

~~E. 48~~

CAMARA  
MUNICIPAL  
DO PORTO

D.S.U.O. 1ª REPARTIÇÃO = U.E.

GABINETE DE URBANIZAÇÃO

**ARRANJO DO LARGO FRONTEIRO  
AO COLÉGIO DOS ORFÃOS**

NOVEMBRO  
DE 1947

ARRANJO DO LARGO FRONTEIRO AO COLEGIO DOS ORFÃOS

MEMORIA DESCRITIVA

Em cumprimento do despacho do Exm<sup>o</sup> Senhor Engenheiro Chefe da 1<sup>a</sup>. Repartição, Urbanização e Expropriações, de 2 de Setembro findo, referente à Notificação de Serviços do Exm<sup>o</sup> Senhor Presidente, n<sup>o</sup> 1944, de 20 de Agosto, procedeu este Gabinete ao Estudo do Arranjo do largo fronteiro ao Cemitério do Prado de Repouso e Colégio dos Orfãos.

Este arranjo foi feito, tendo em vista a ligação daquele largo à " Via Freixo-Alexandre Herculano " prevista no Plano Regional, facilitando o acesso ao centro da Cidade pelas ruas de S. Vitor e Duque de Saldanha.

Para permitir essa ligação nas melhores condições, entendeu-se necessário, dada a natureza acidentada do terreno, introduzi~~v~~-se algumas alterações, em planta e perfil longitudinal, ao traçado daquela via.

Estas alterações facilitarão as concordâncias e reduzirão o movimento de terras e extensão de muros de suporte, conduzindo portanto a uma solução mais económica.

O novo traçado, em planta e perfil longitudinal, da via em questão é o indicado nas peças desenhadas juntas.

O largo ficará dividido em dois socalcos a níveis diferentes, separados por um muro de suporte, que coincidirá em parte com o já existente, e cuja a altura será máxima junto à esquina S. W. do edificio do Colégio dos Orfãos, diminuindo para norte até se anular.


A concordância entre as ruas de S. Vitor, Duque de Saldanha e Via Freixo-Alexandre Herculano, far-se-à por meio do socalco a nível inferior ficando simultaneamente garantido o acesso ao Cemitério do Prado do Repouso (Vide planta de trabalho e perfil longitudinal)

ARRANJO DO LARGO FRONTEIRO

Porto e Gabinete de Estudo do Plano Geral de Urbanização,  
7 de Outubro de 1947

*Dominique*

PLANTA DE TRABALHO

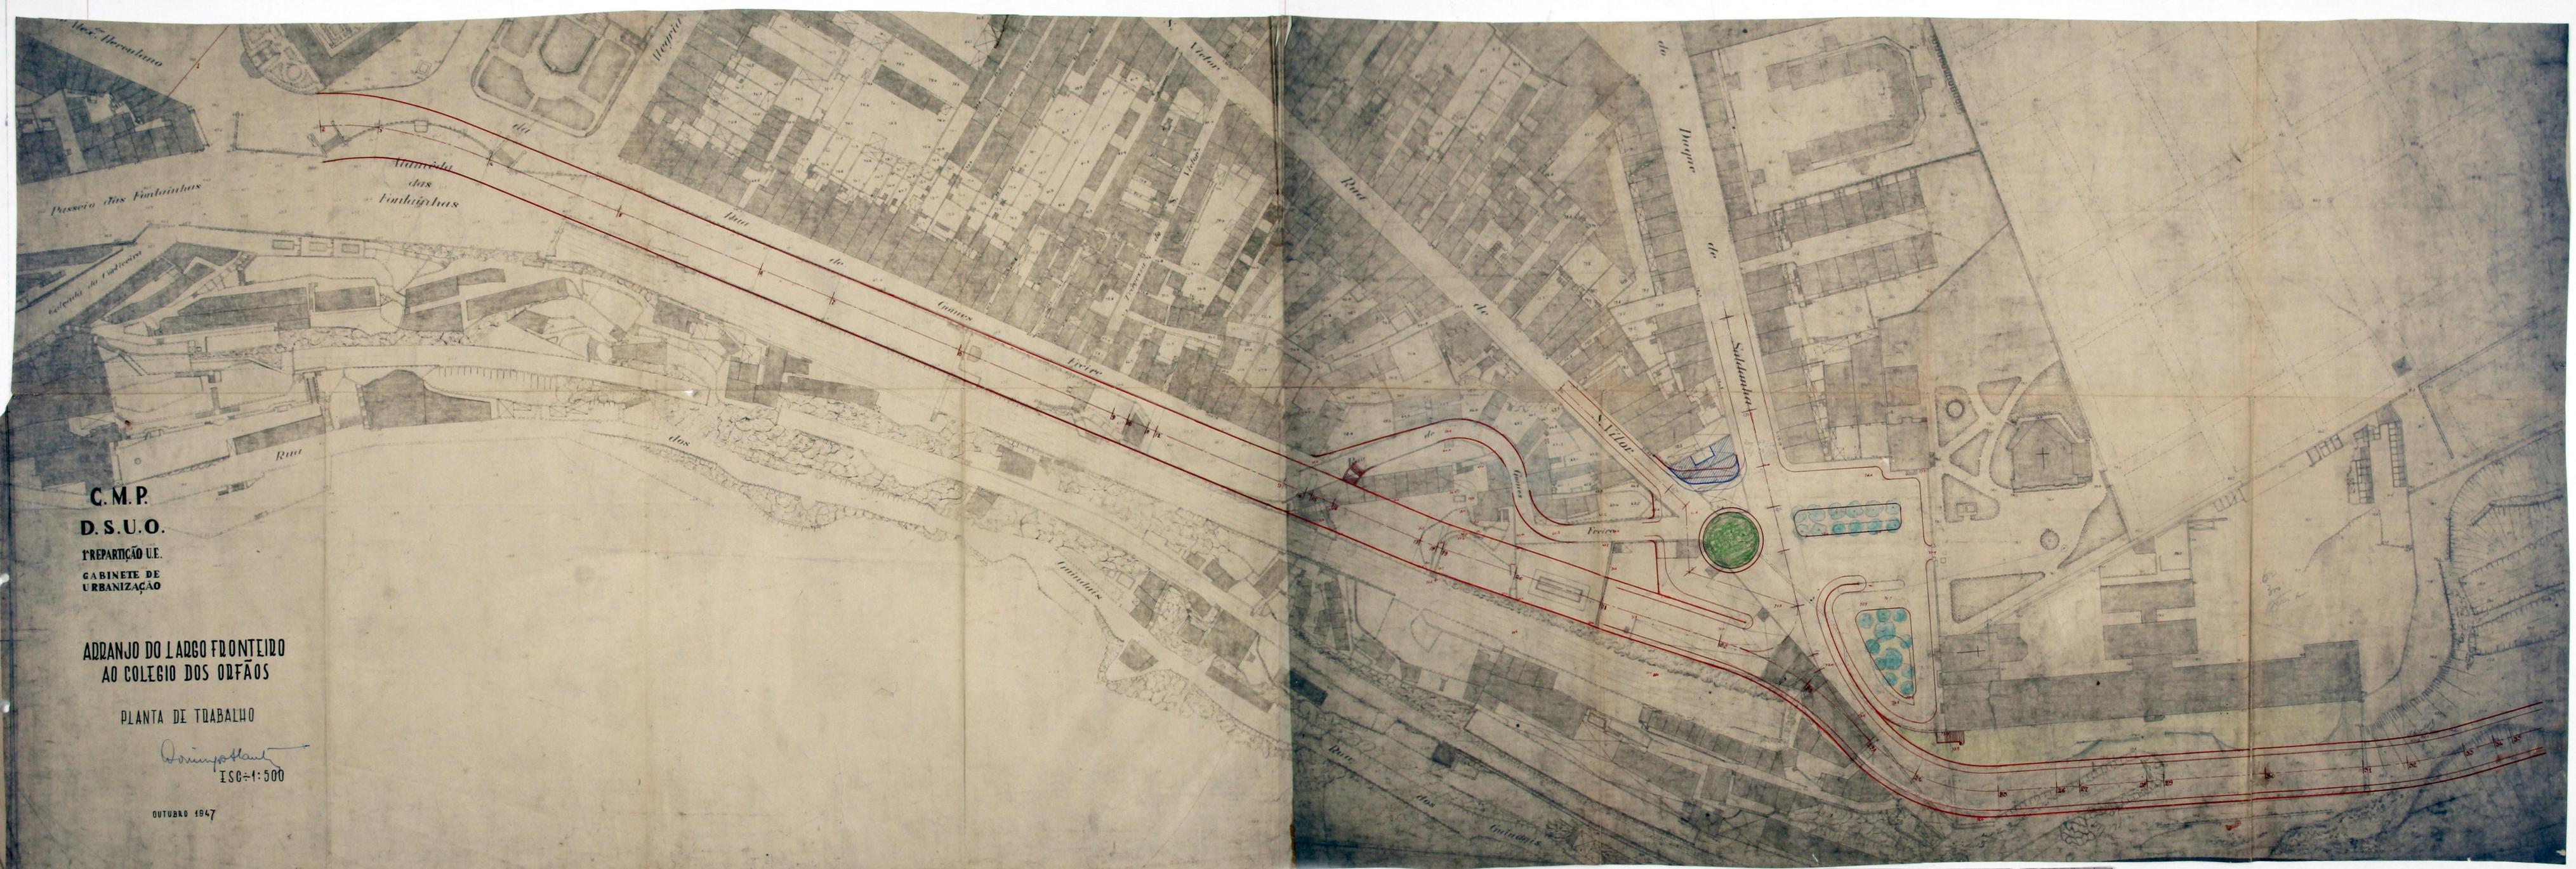

C.M.P.  
D.S.U.O.  
REPARTIÇÃO U.E.  
GABINETE DE  
URBANIZAÇÃO

AO COLÉGIO DOS ORFÃOS

PLANTA DE TRABALHO

*Domingos*  
ISC-1:500

OUTUBRO 1947



C. M. P.  
 D. S. U. O.  
 REPARTIÇÃO-LE.  
 GABINETE DE  
 URBANIZAÇÃO


ARRANJO DO LARGO FRONTEIRO  
 AO COLEGIO DOS ORFÃOS

ESCALAS: COMPRIMENTOS 1/500  
 ALTURAS 1/50

PERFIS LONGITUDINAIS


*Domingos*

R. DUQUE DE SALDANHA

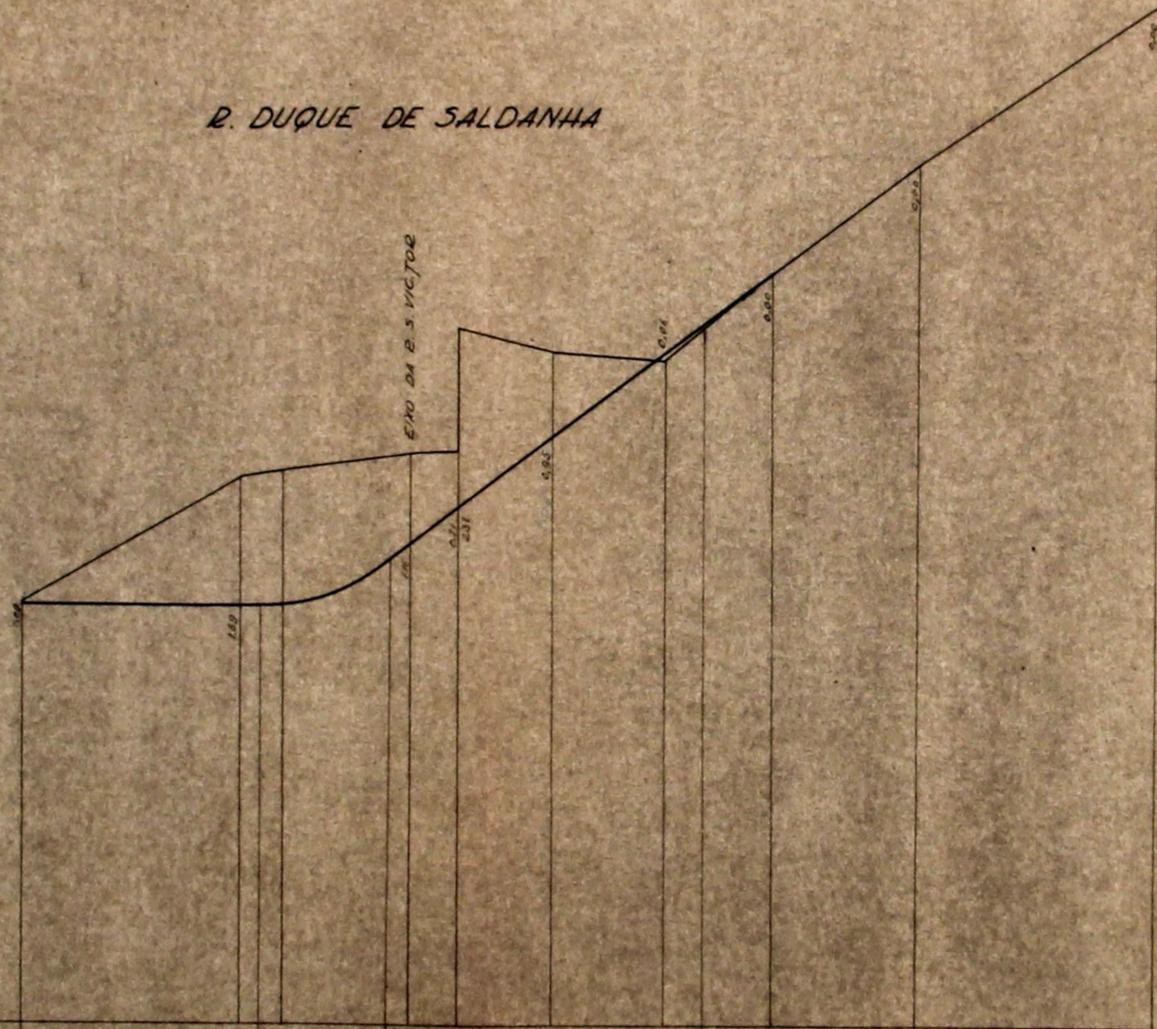


R. DE S. VICTOR

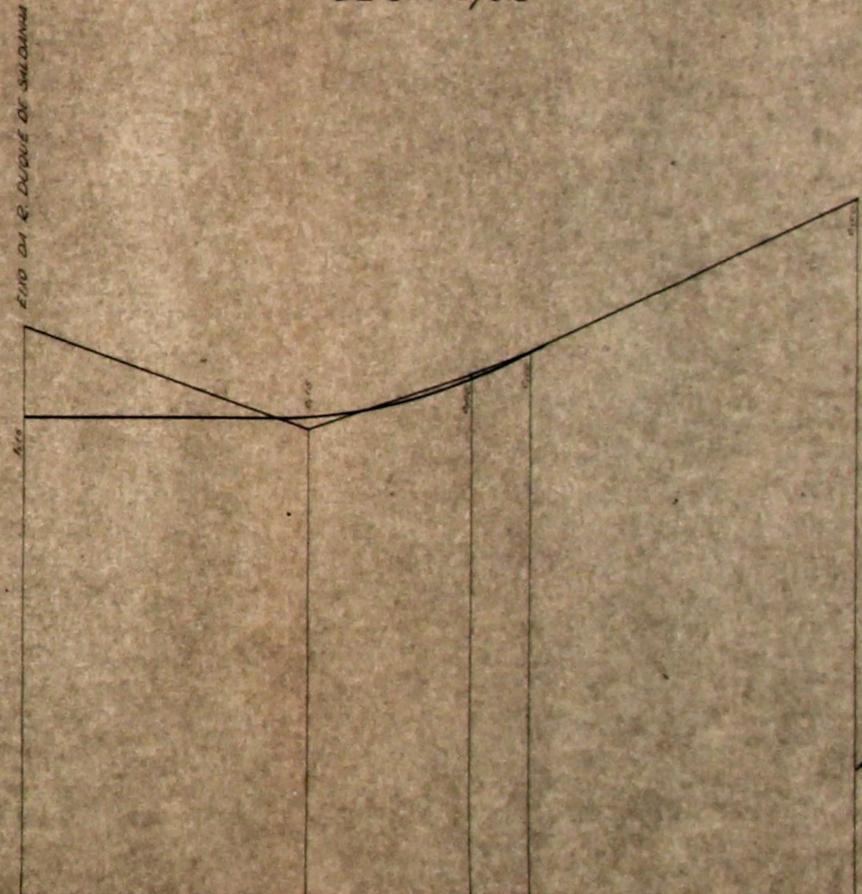




C.M.P.  
D.S.U.O.  
REPARTIÇÃO DE  
GABINETE DE  
URBANIZAÇÃO

LIGAÇÃO ALEXANDRE HERCULANO  
ESTEIRO DE CAMPANHÃ

PERFIL LONGITUDINAL

VARIANTE

ESCALAS: COMPLEMENTOS 1:500  
ALTURAS 1:50

*Handwritten signature*

COTA BASE 55 M  
EXTENSÃO E DECLIVE DAS TUBAGENS  
COTAS DO PROJEITO  
COTAS DO TERRENO  
QUOTAS DOS PERFIS  
DISTÂNCIAS ENTRE PERFIS  
DISTÂNCIAS A DIZER

