

Projecto de prolongamento

da

Travessa da Lomba

até encontrar a

Rua de Pinto Bessa.

Planta, perfil longitudinal

e

perfis transversaes.

*Antes de ser
para mais um
aparelho*

*com planta
de
L. B.*

Projecto de prolongamento

da

Travessa da Lomba


ate encontrar a

Rua de Vinto Bessa.

*Quanto mais prolongado for mais
certa a obra*

— Planta —

Escala $\frac{1}{500}$

 

Projecto de prolongamento

da


Travessa da Lomba

ate' encontrar a

Rua de Pinto Bessa.

perfil longitudinal

Escala $\frac{1}{200}$

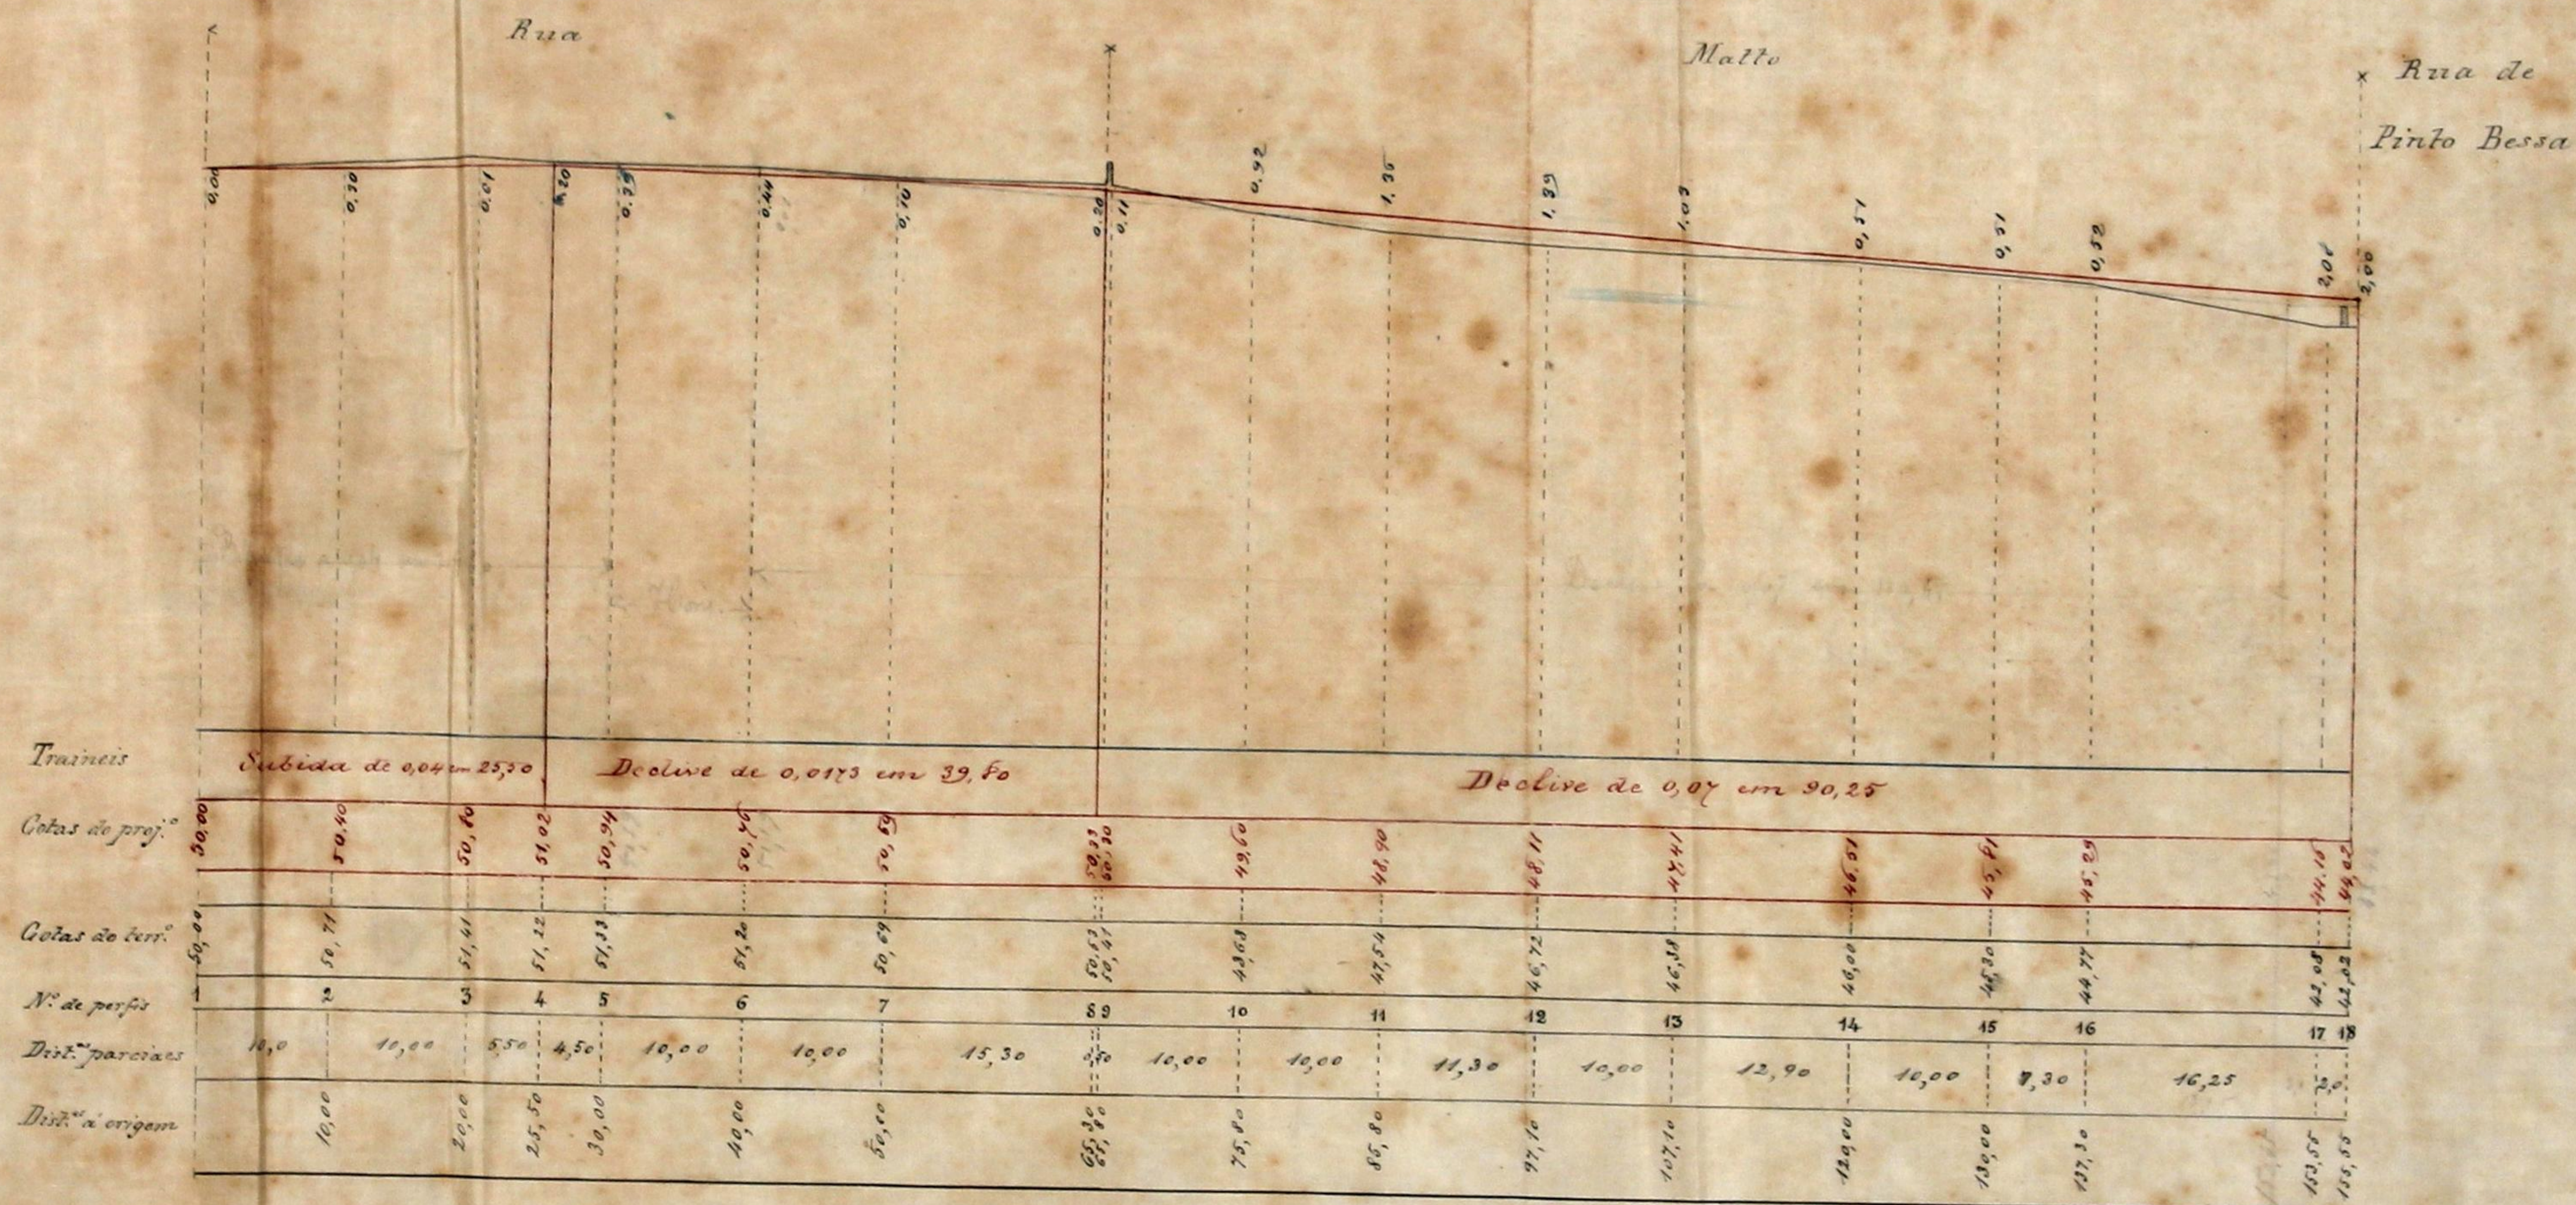

Projecto de prolongamento

da


















Travessa da Lomba

ate' encontrar a

Rua de Sinto Bessa.


Perfis transversaes.

Escala $\frac{1}{200}$

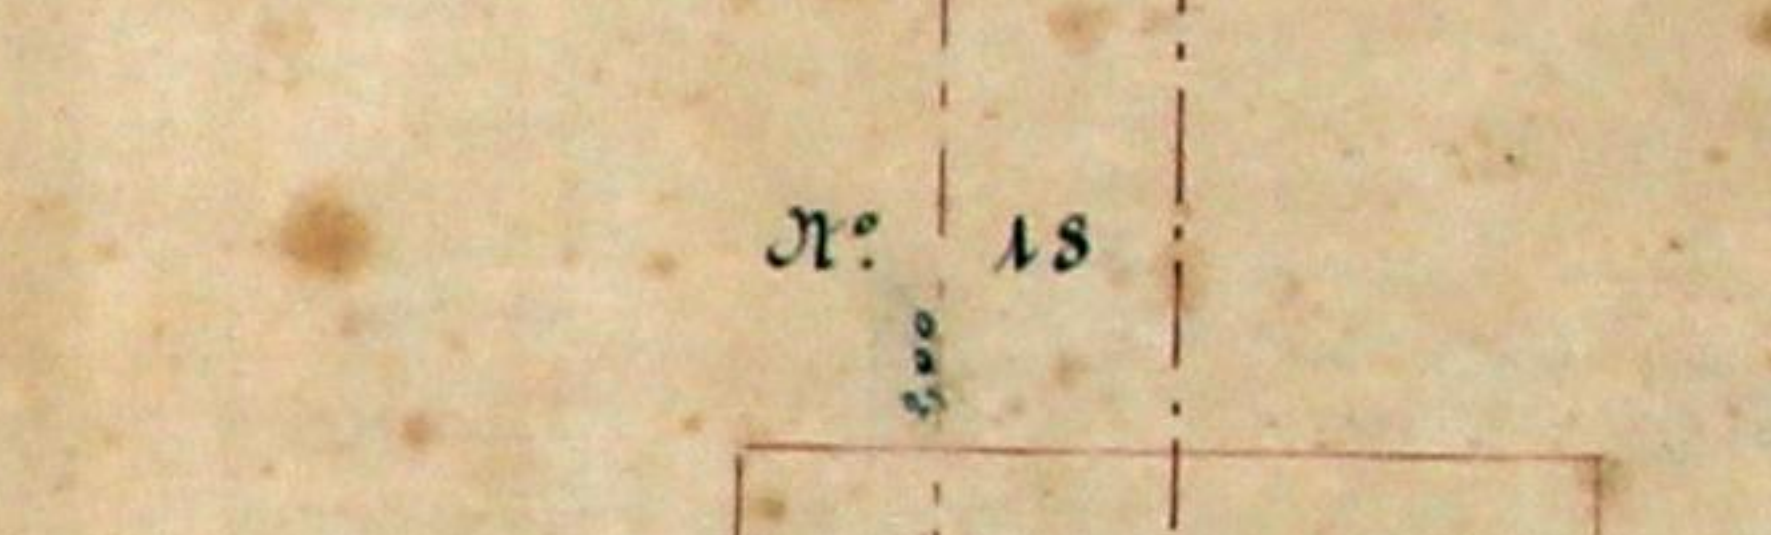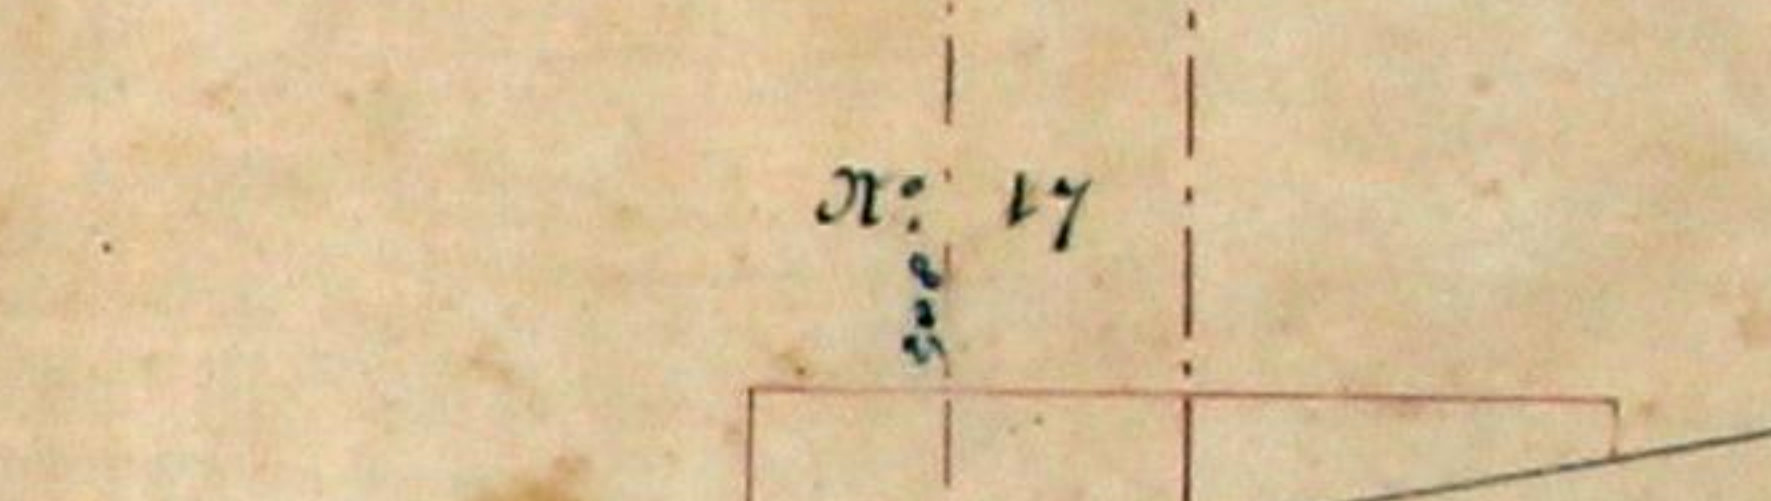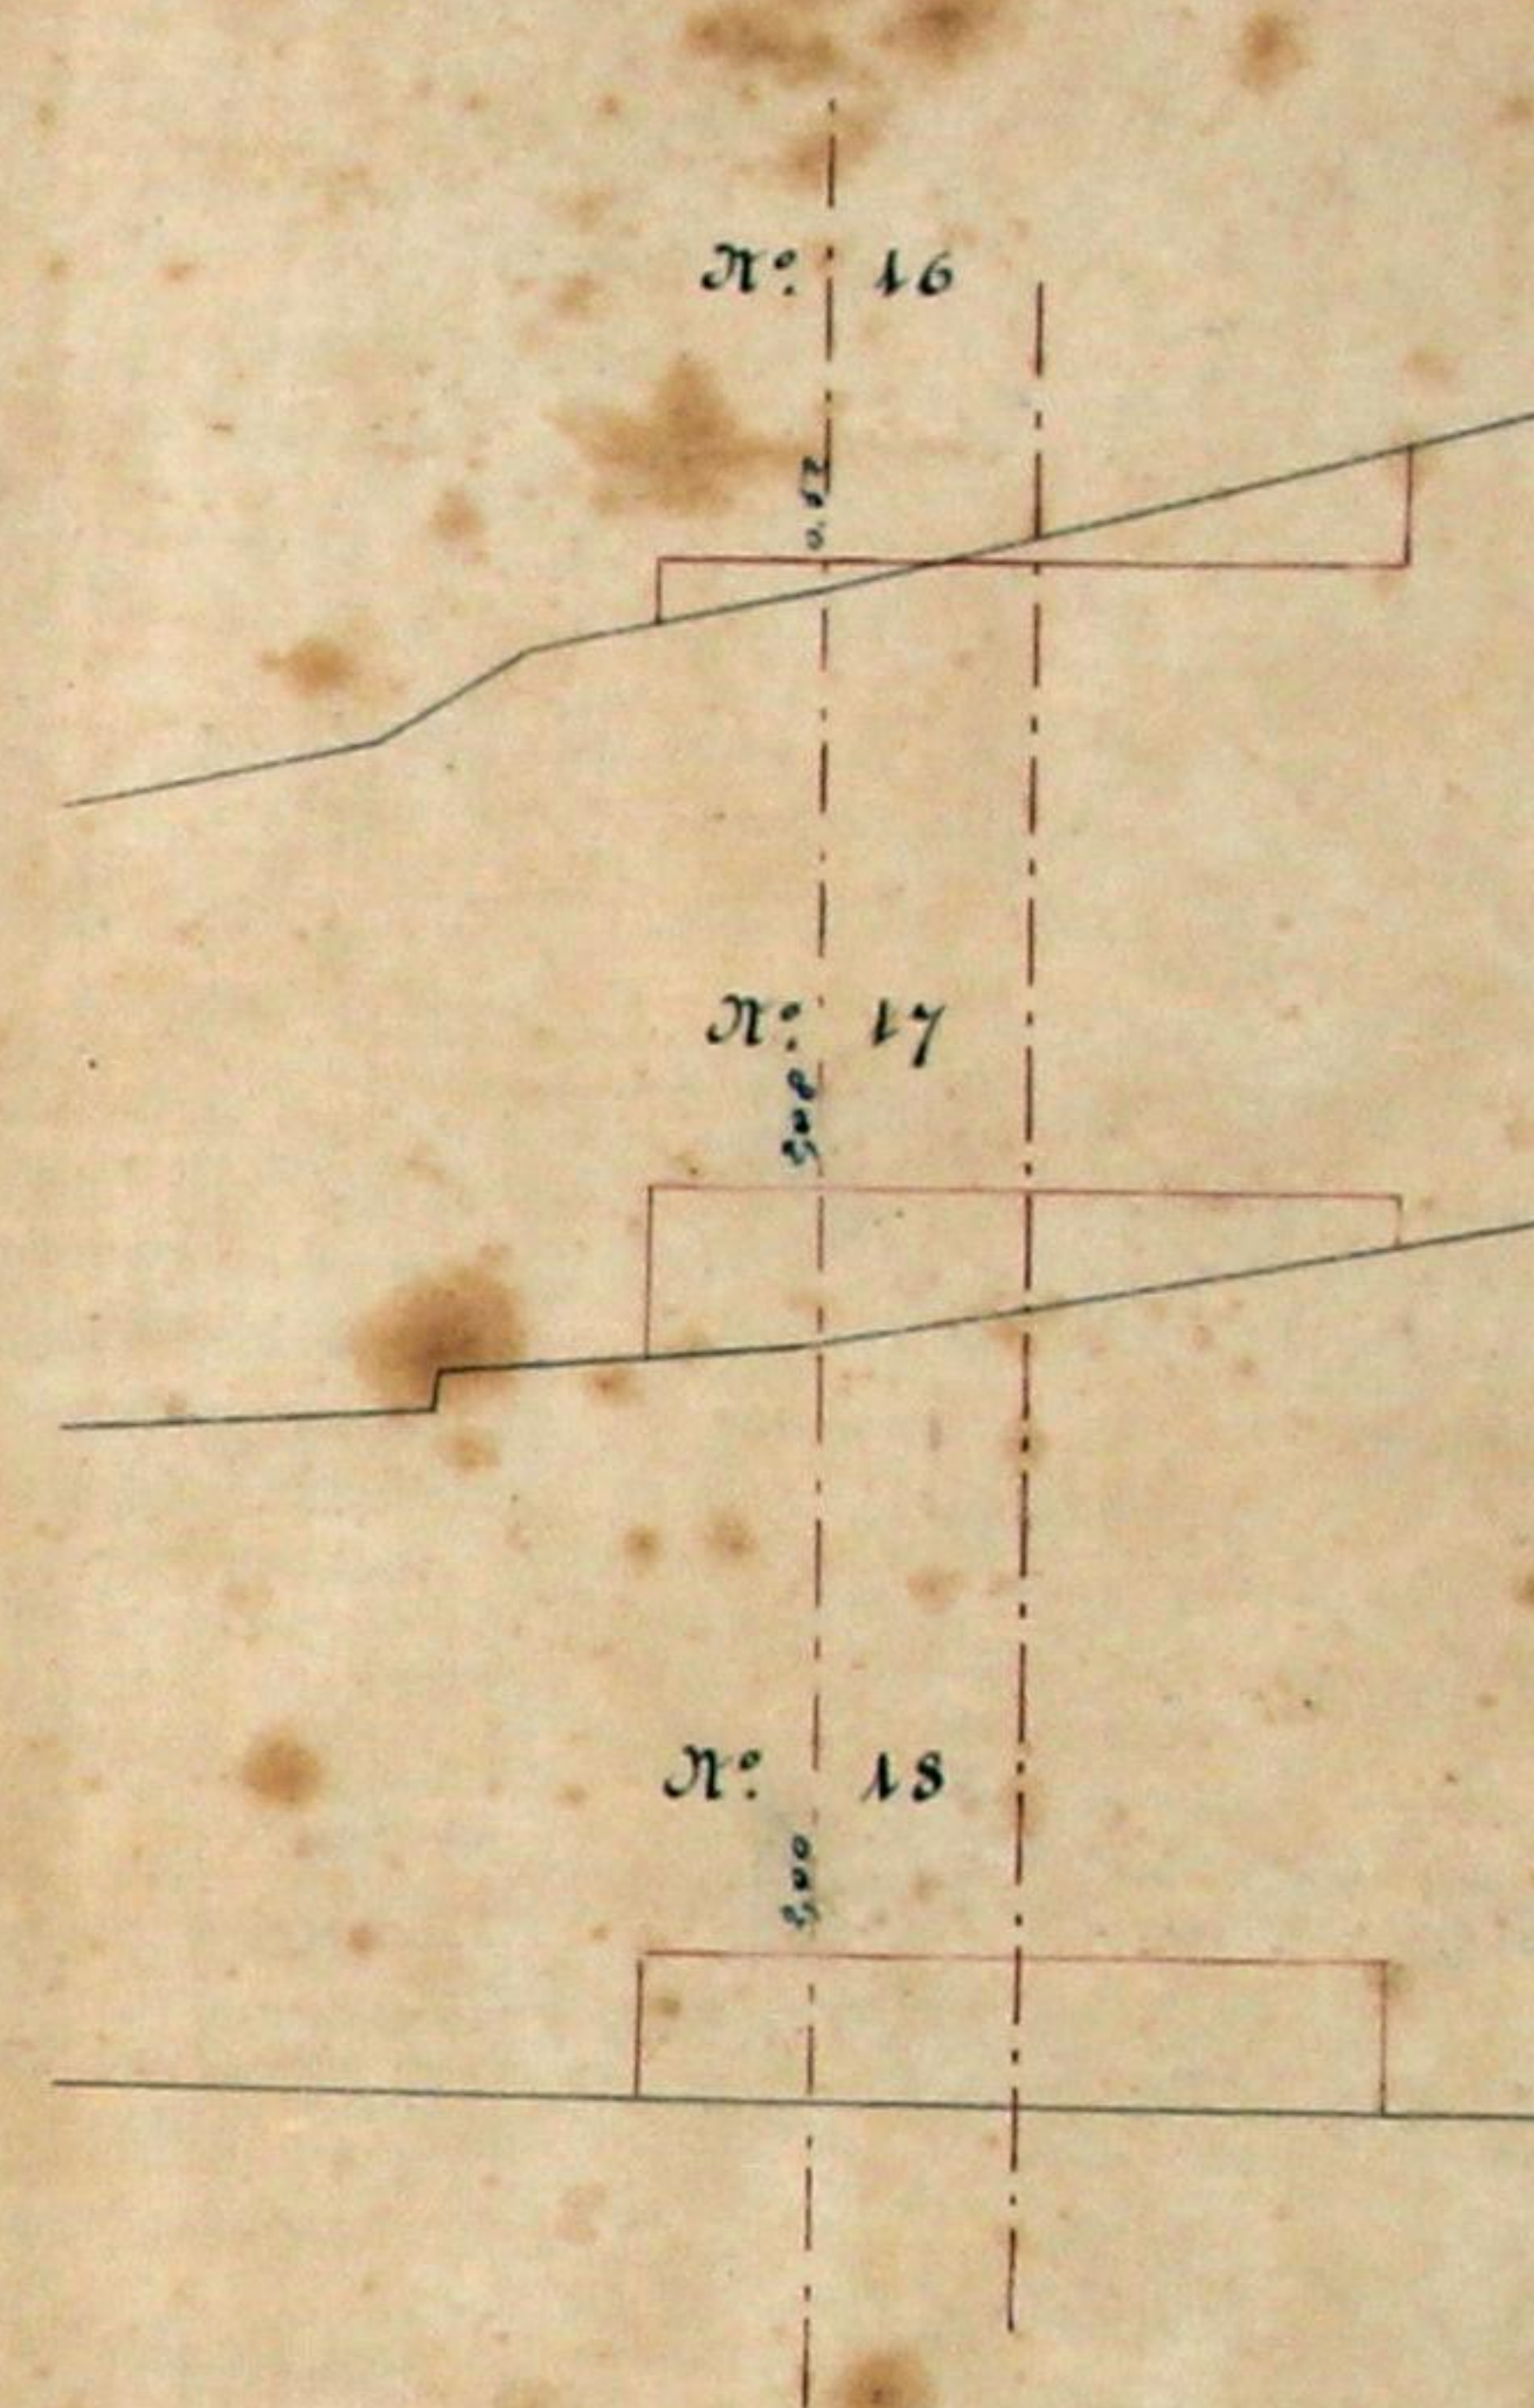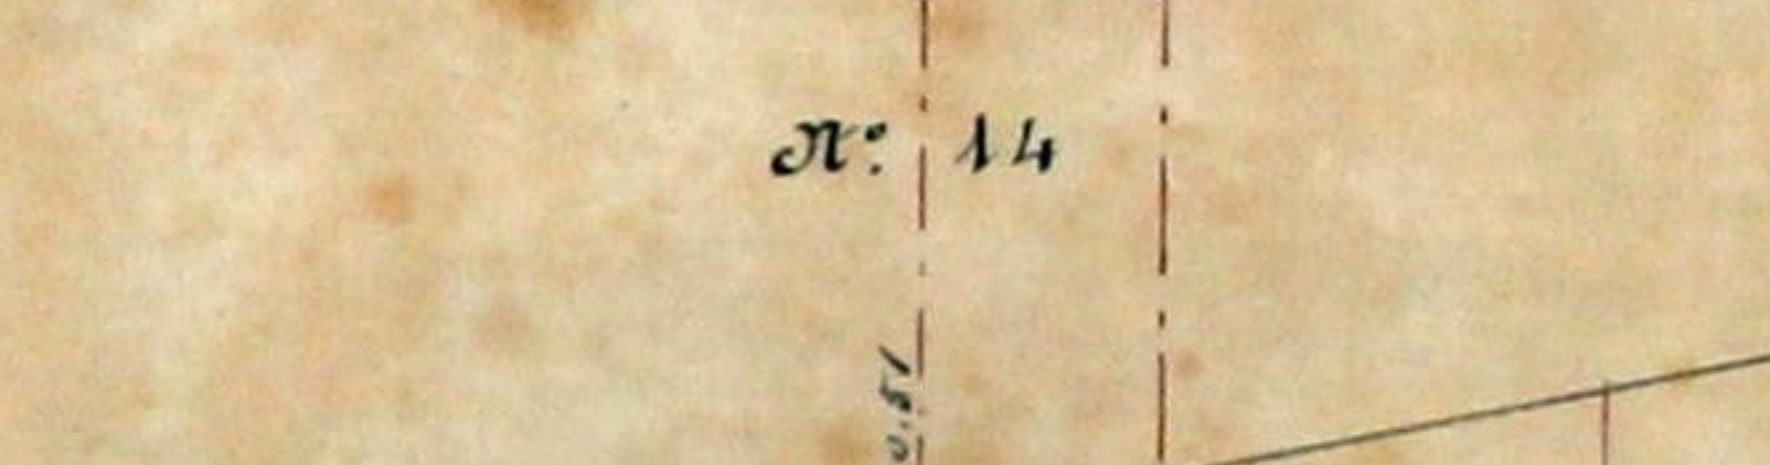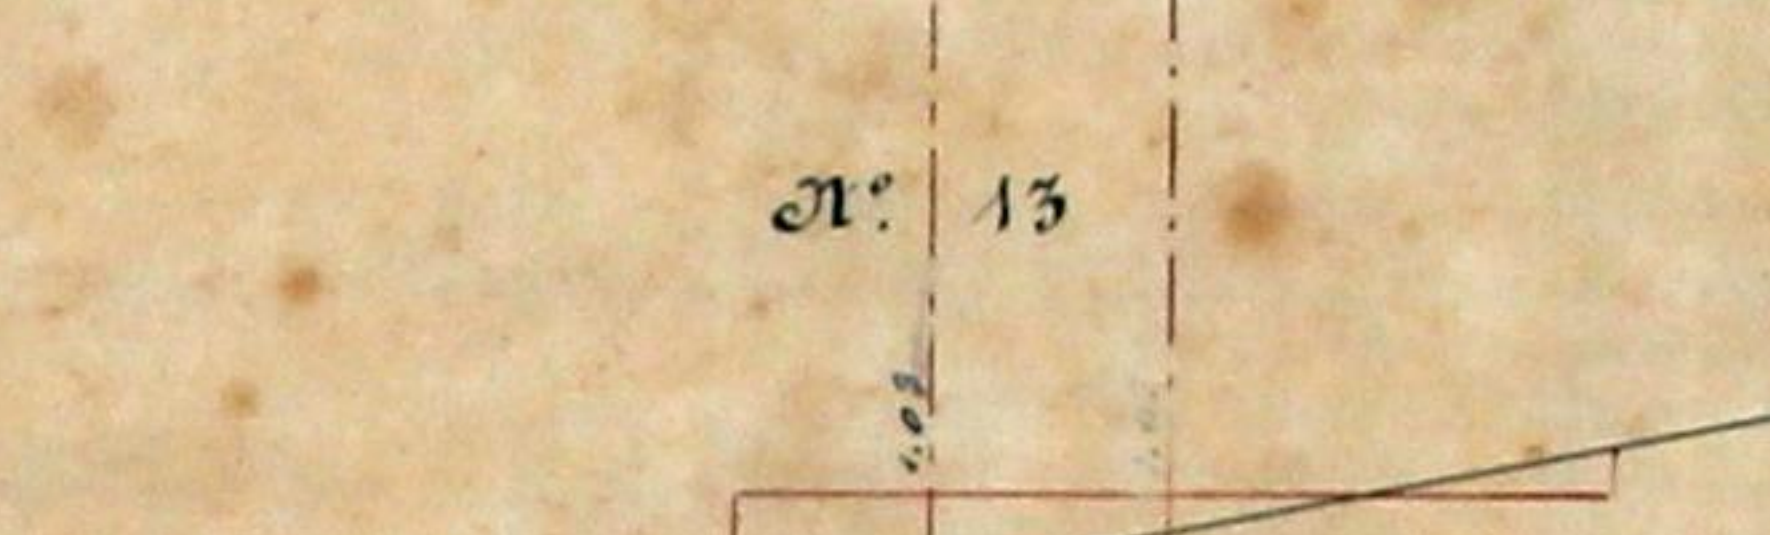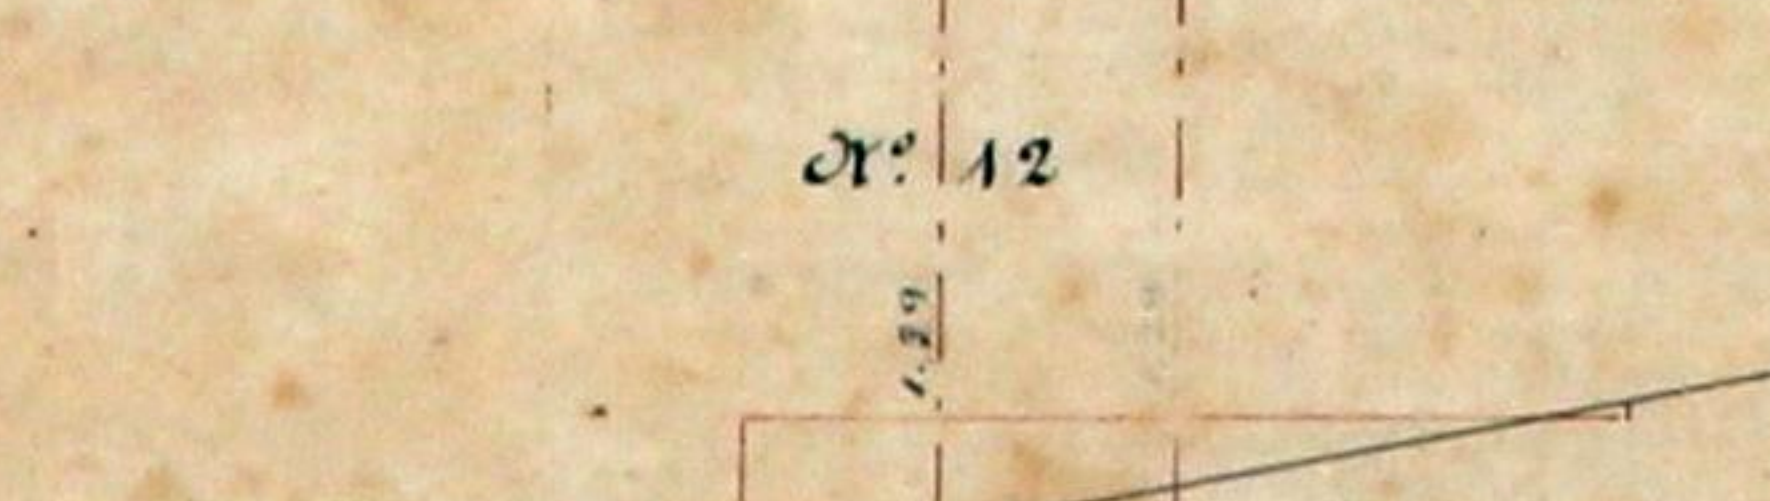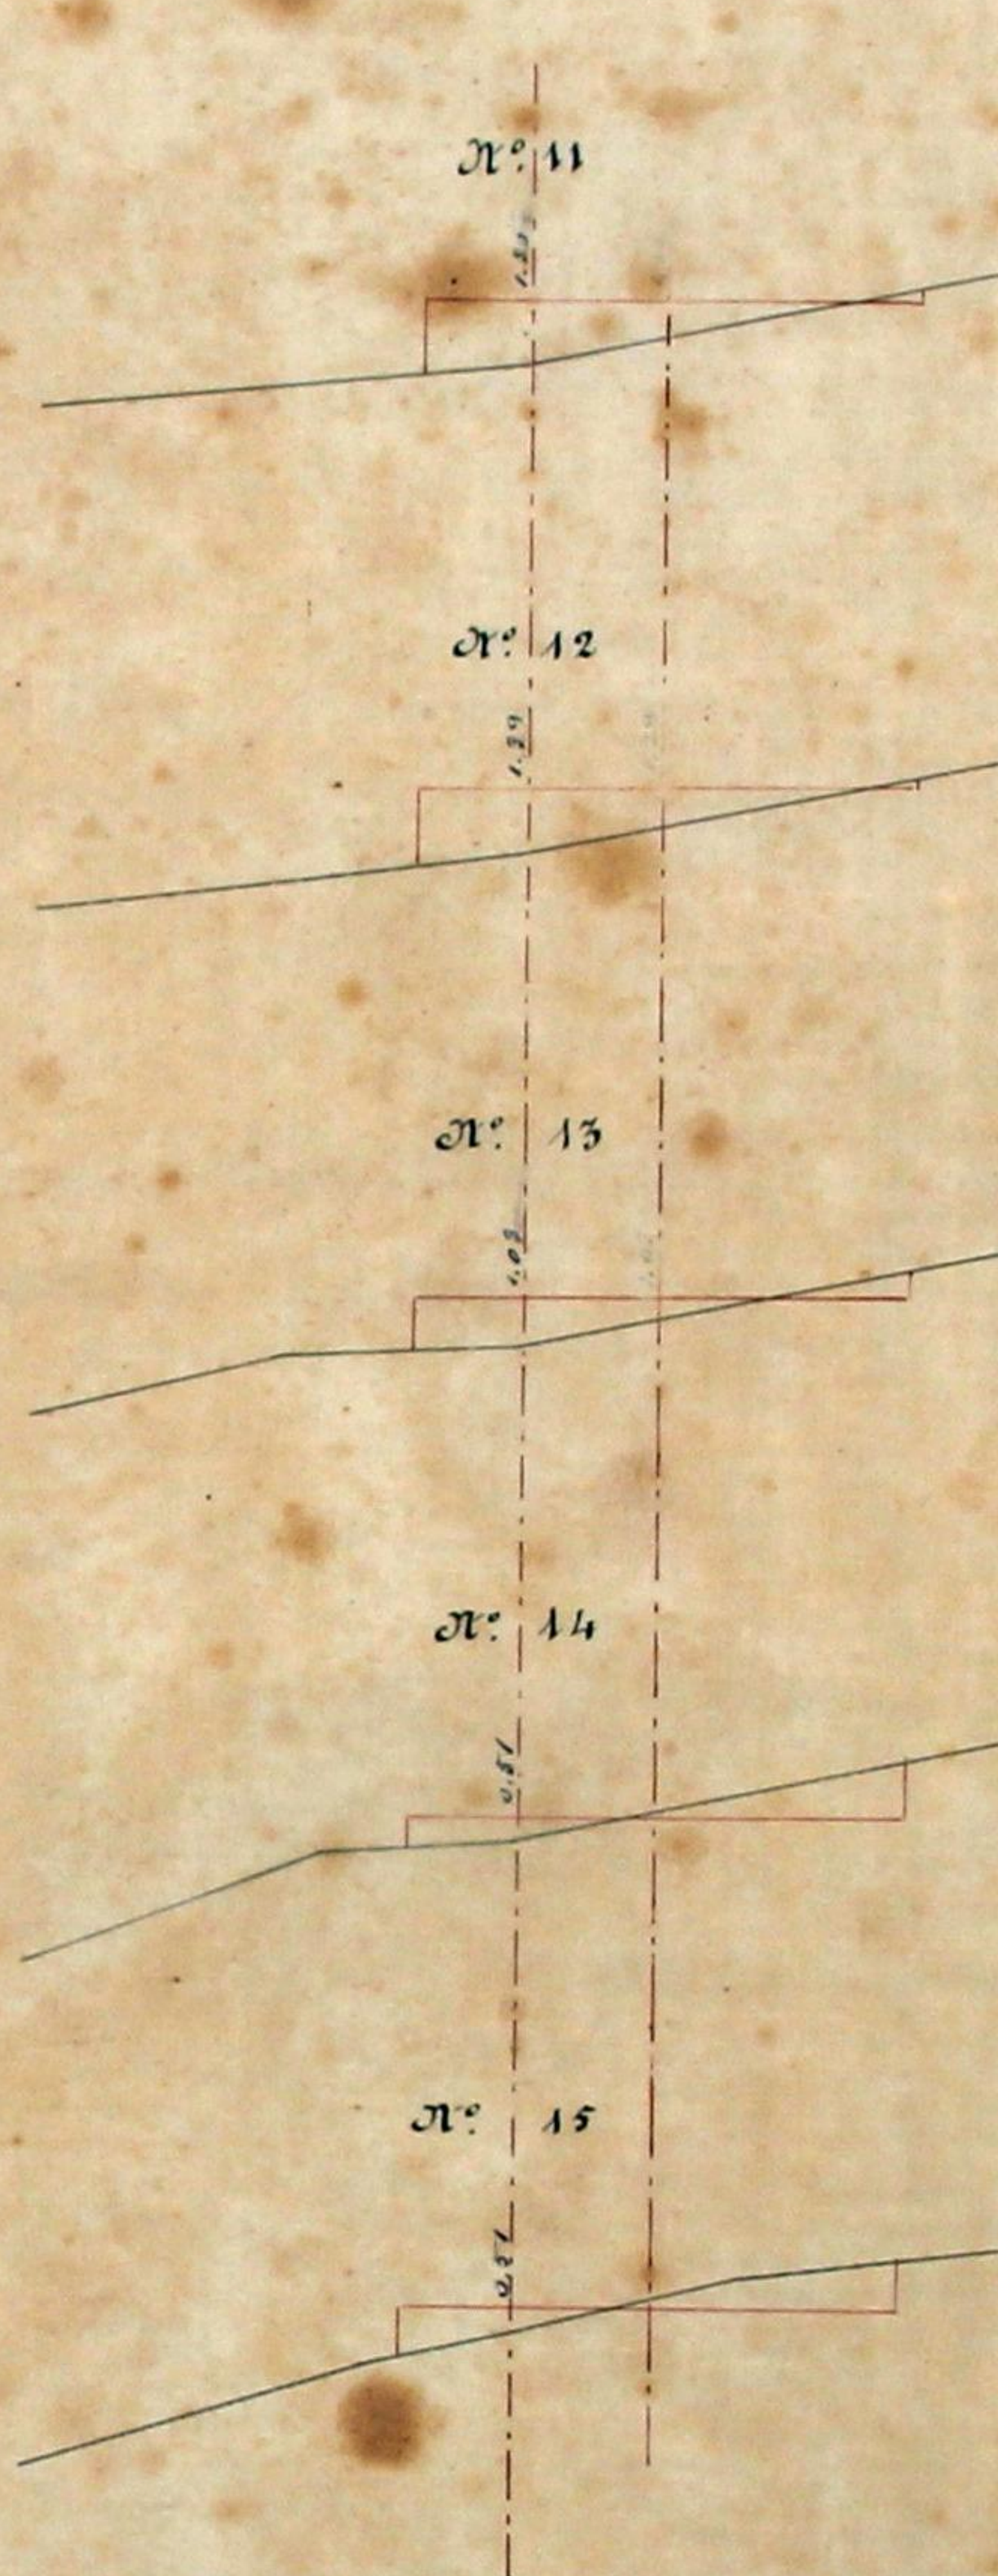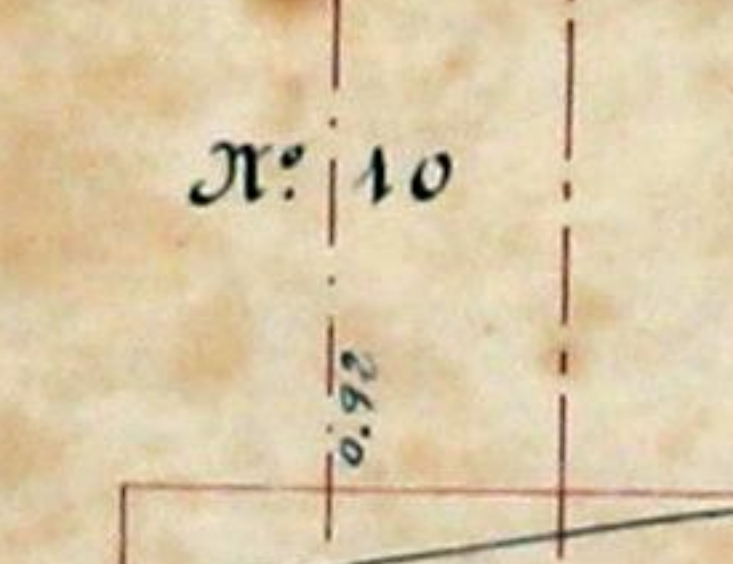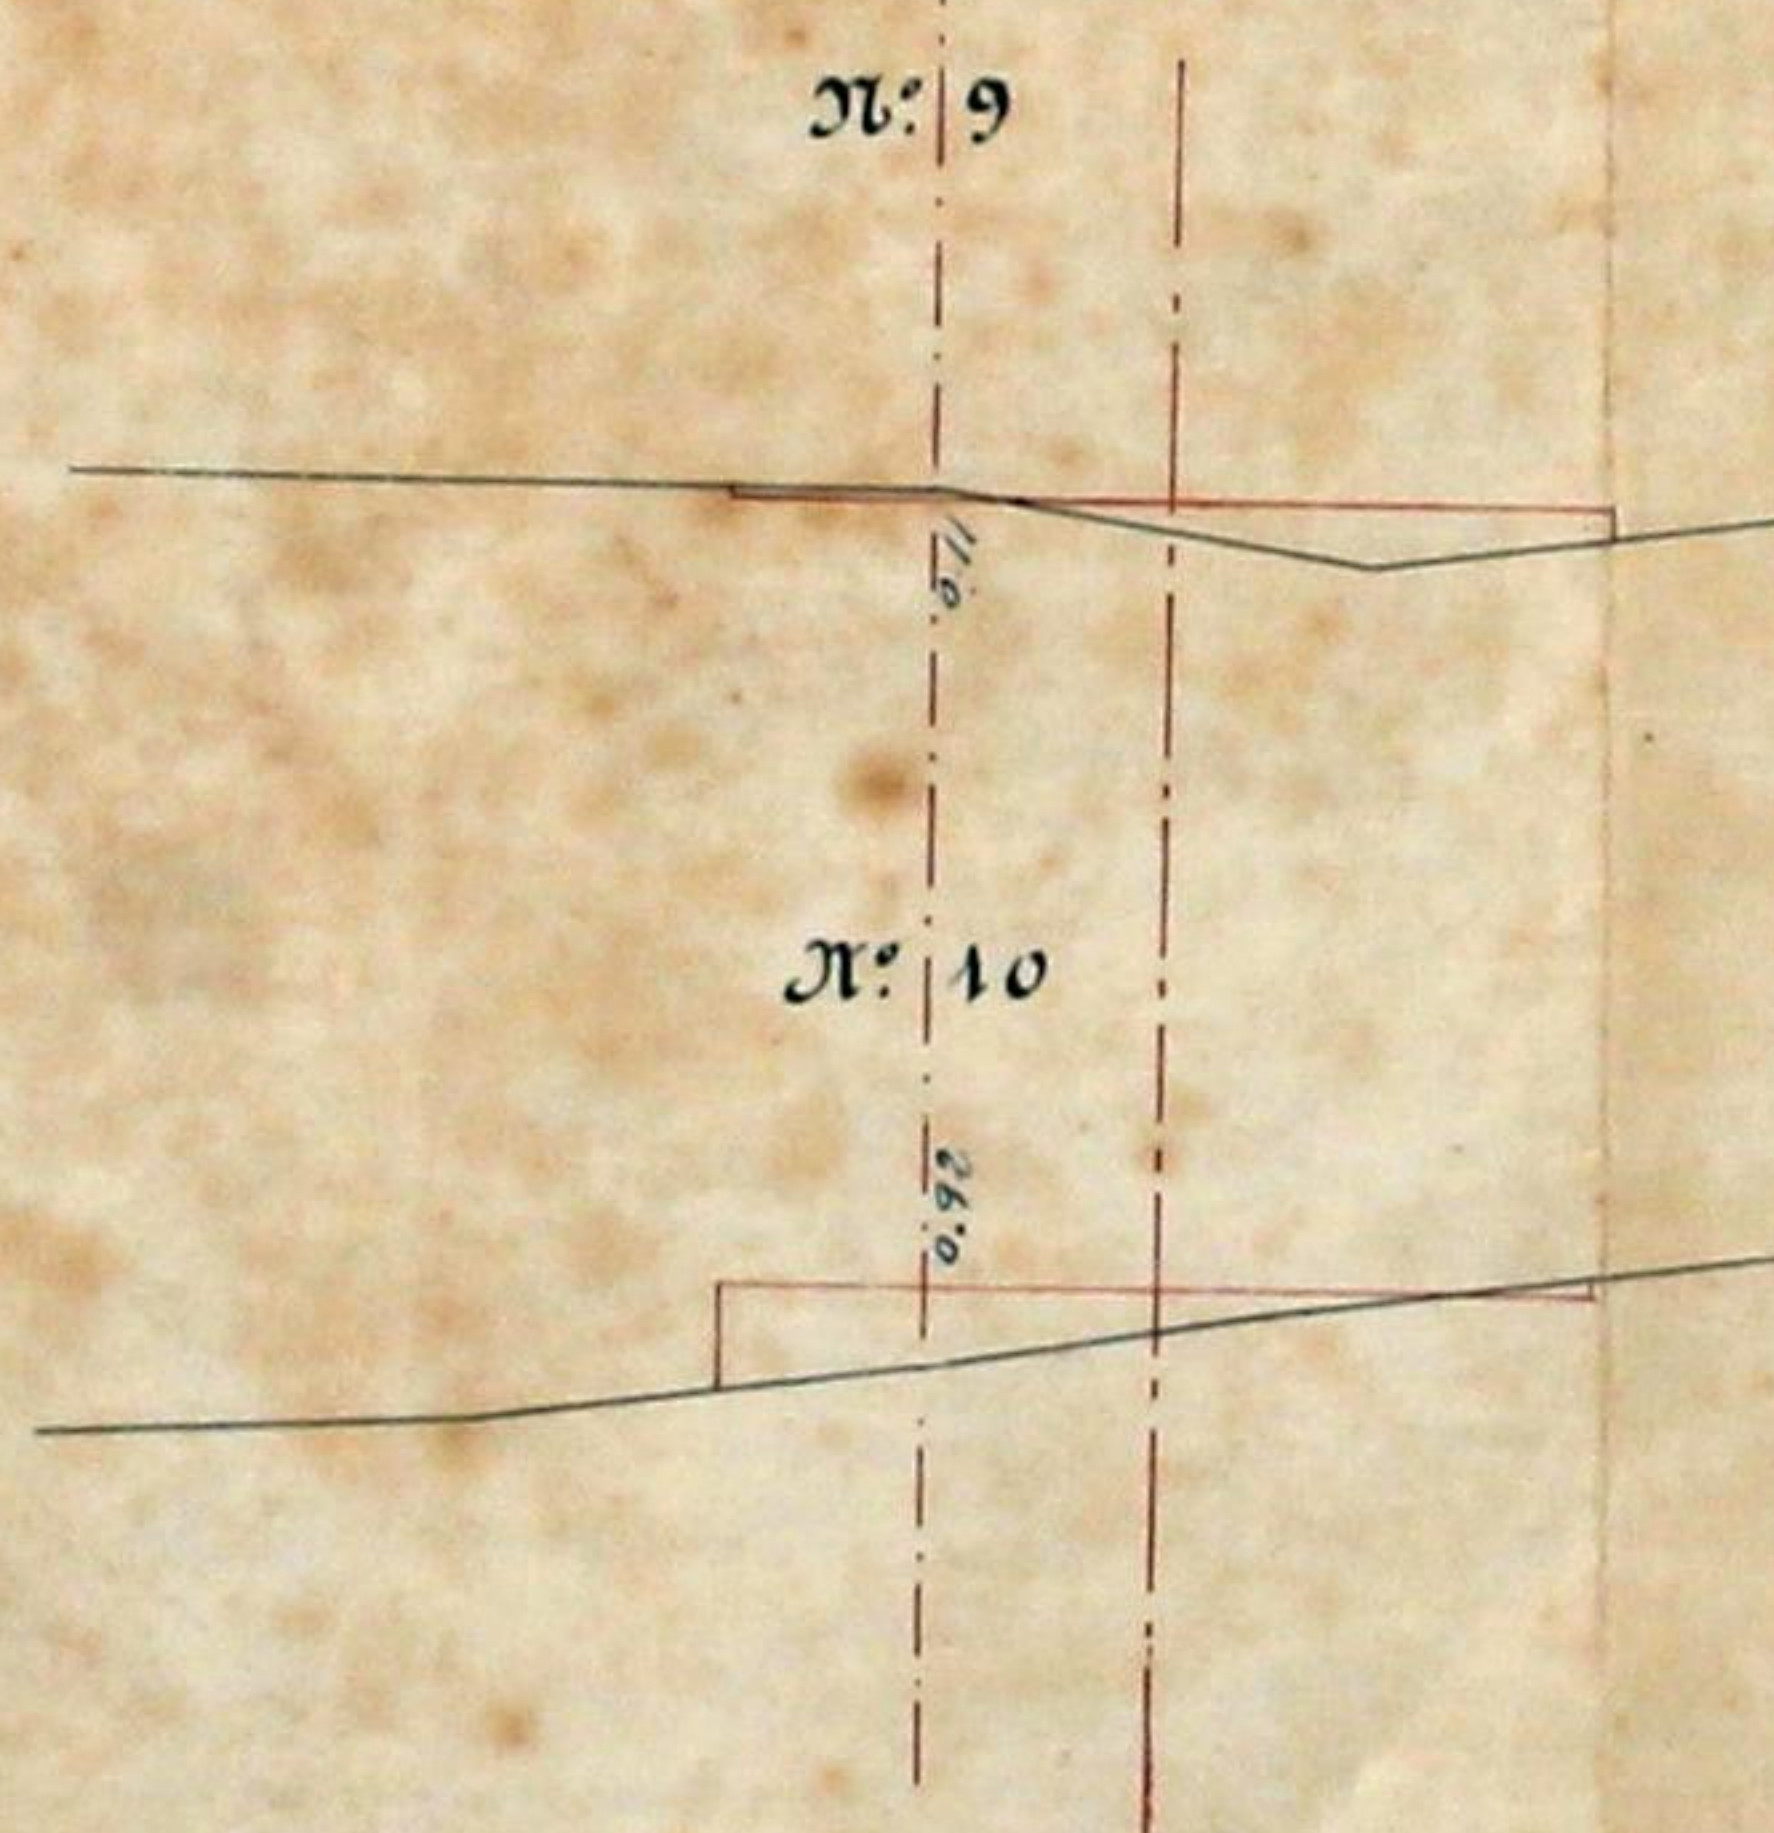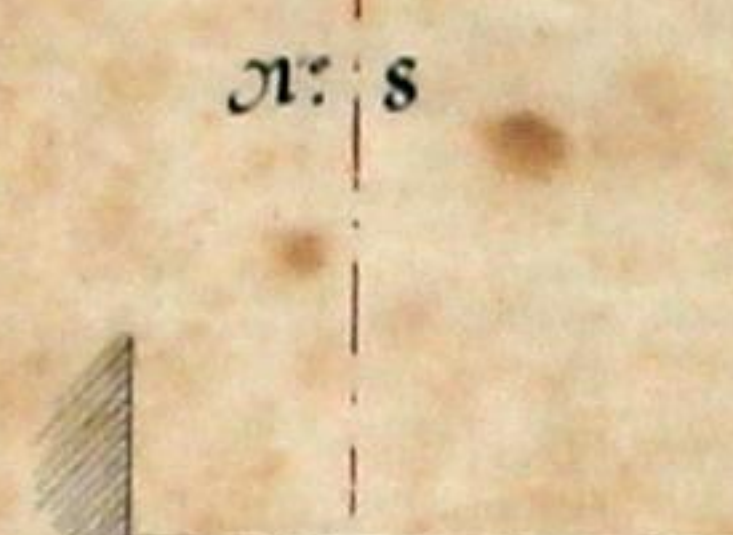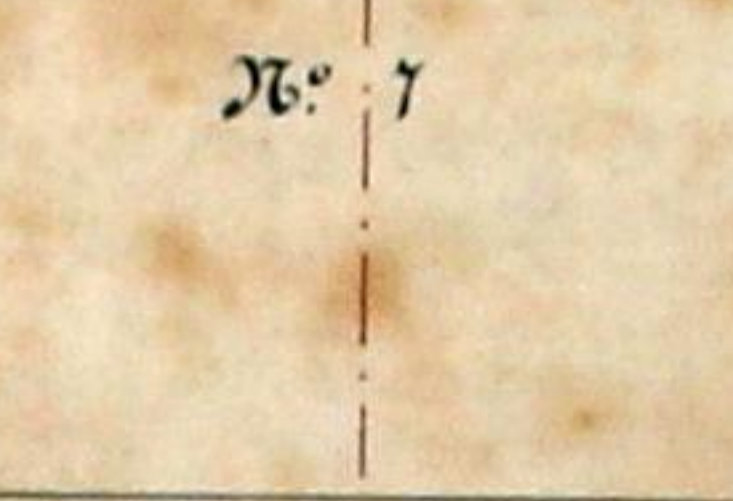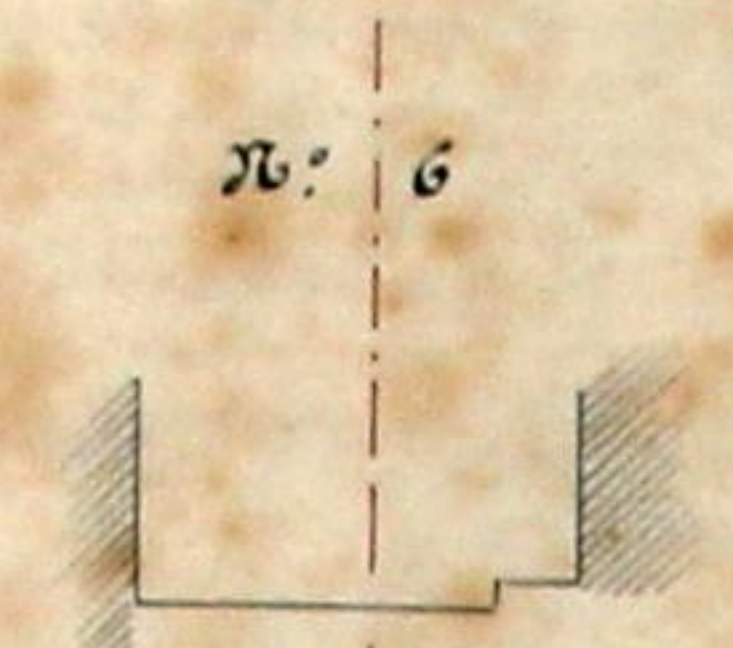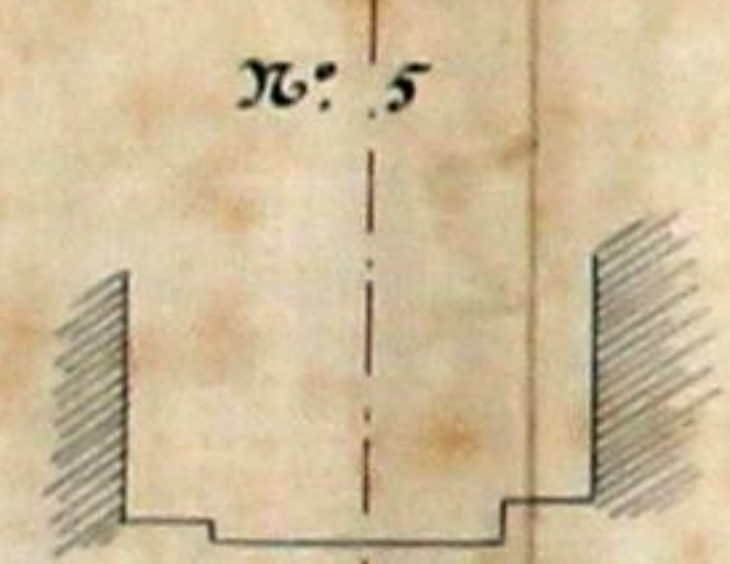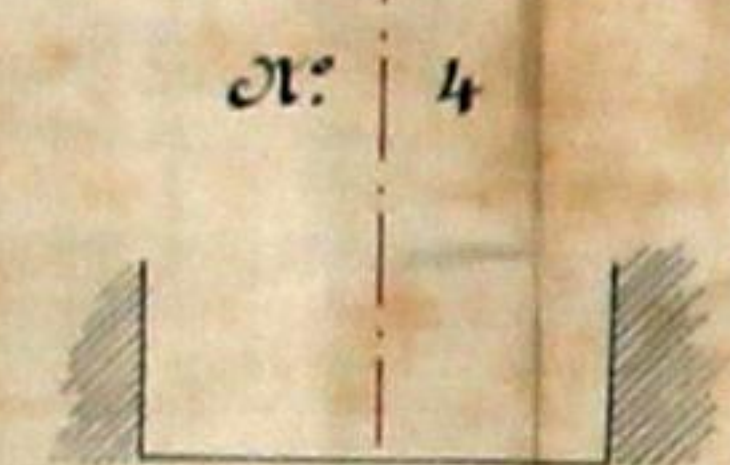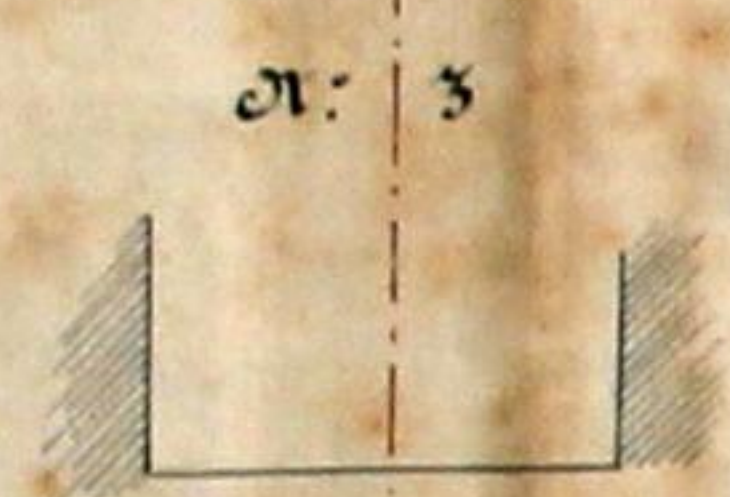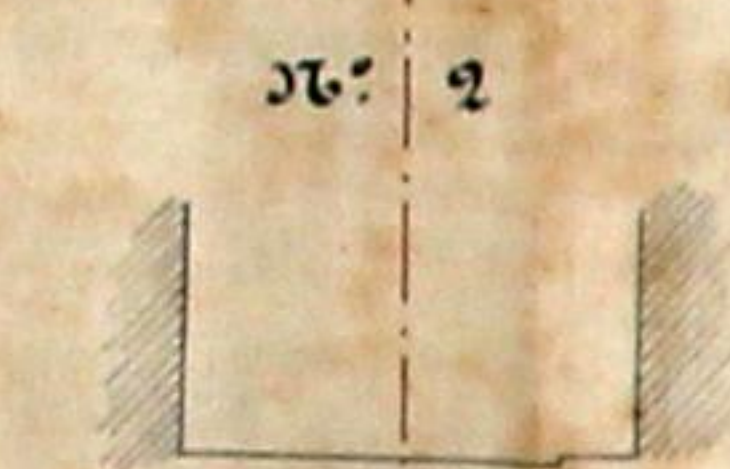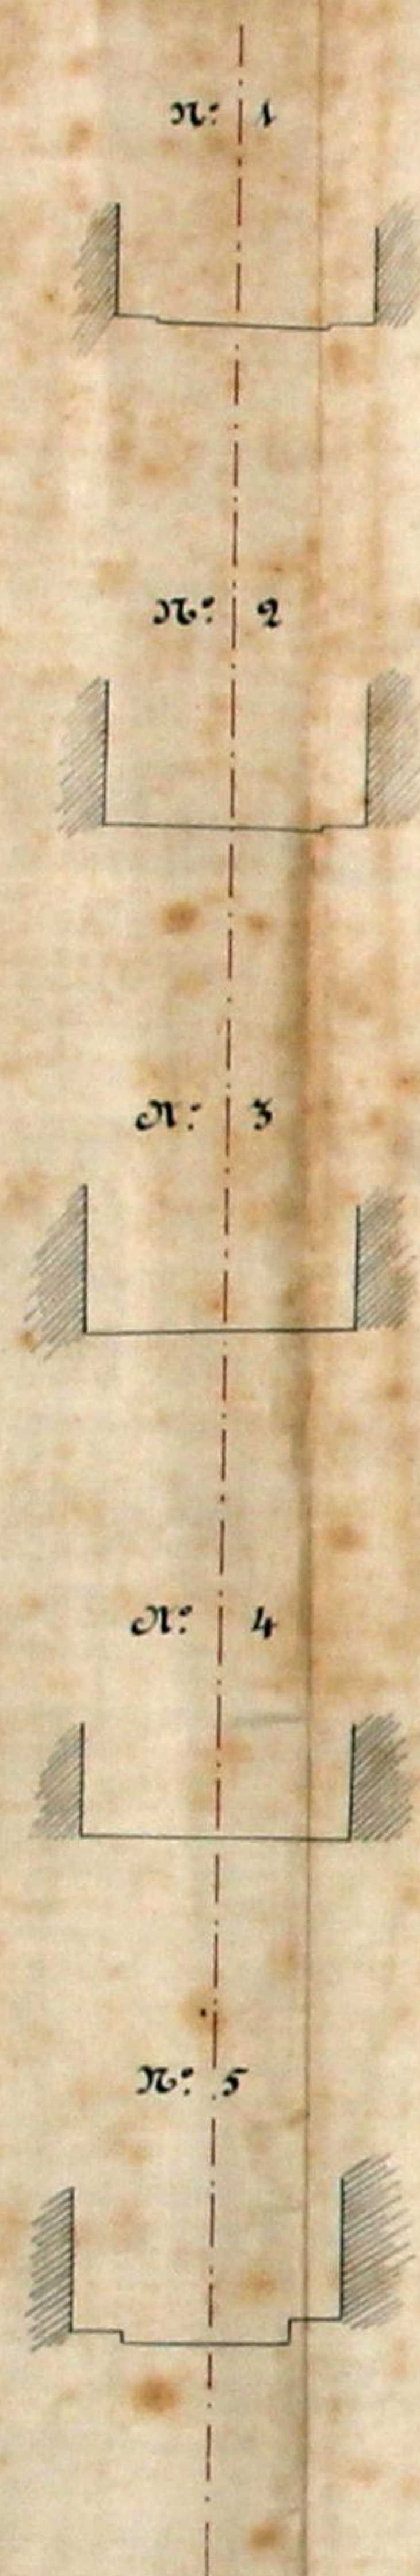

Projecto do alargamento e alinhamento da rua da Lomba

O terreno que tem de ser expropriado a Manoel Pereira Pinheiro
vai aquarellado a carmin e mede a superfície de 280,0^{m. q.}

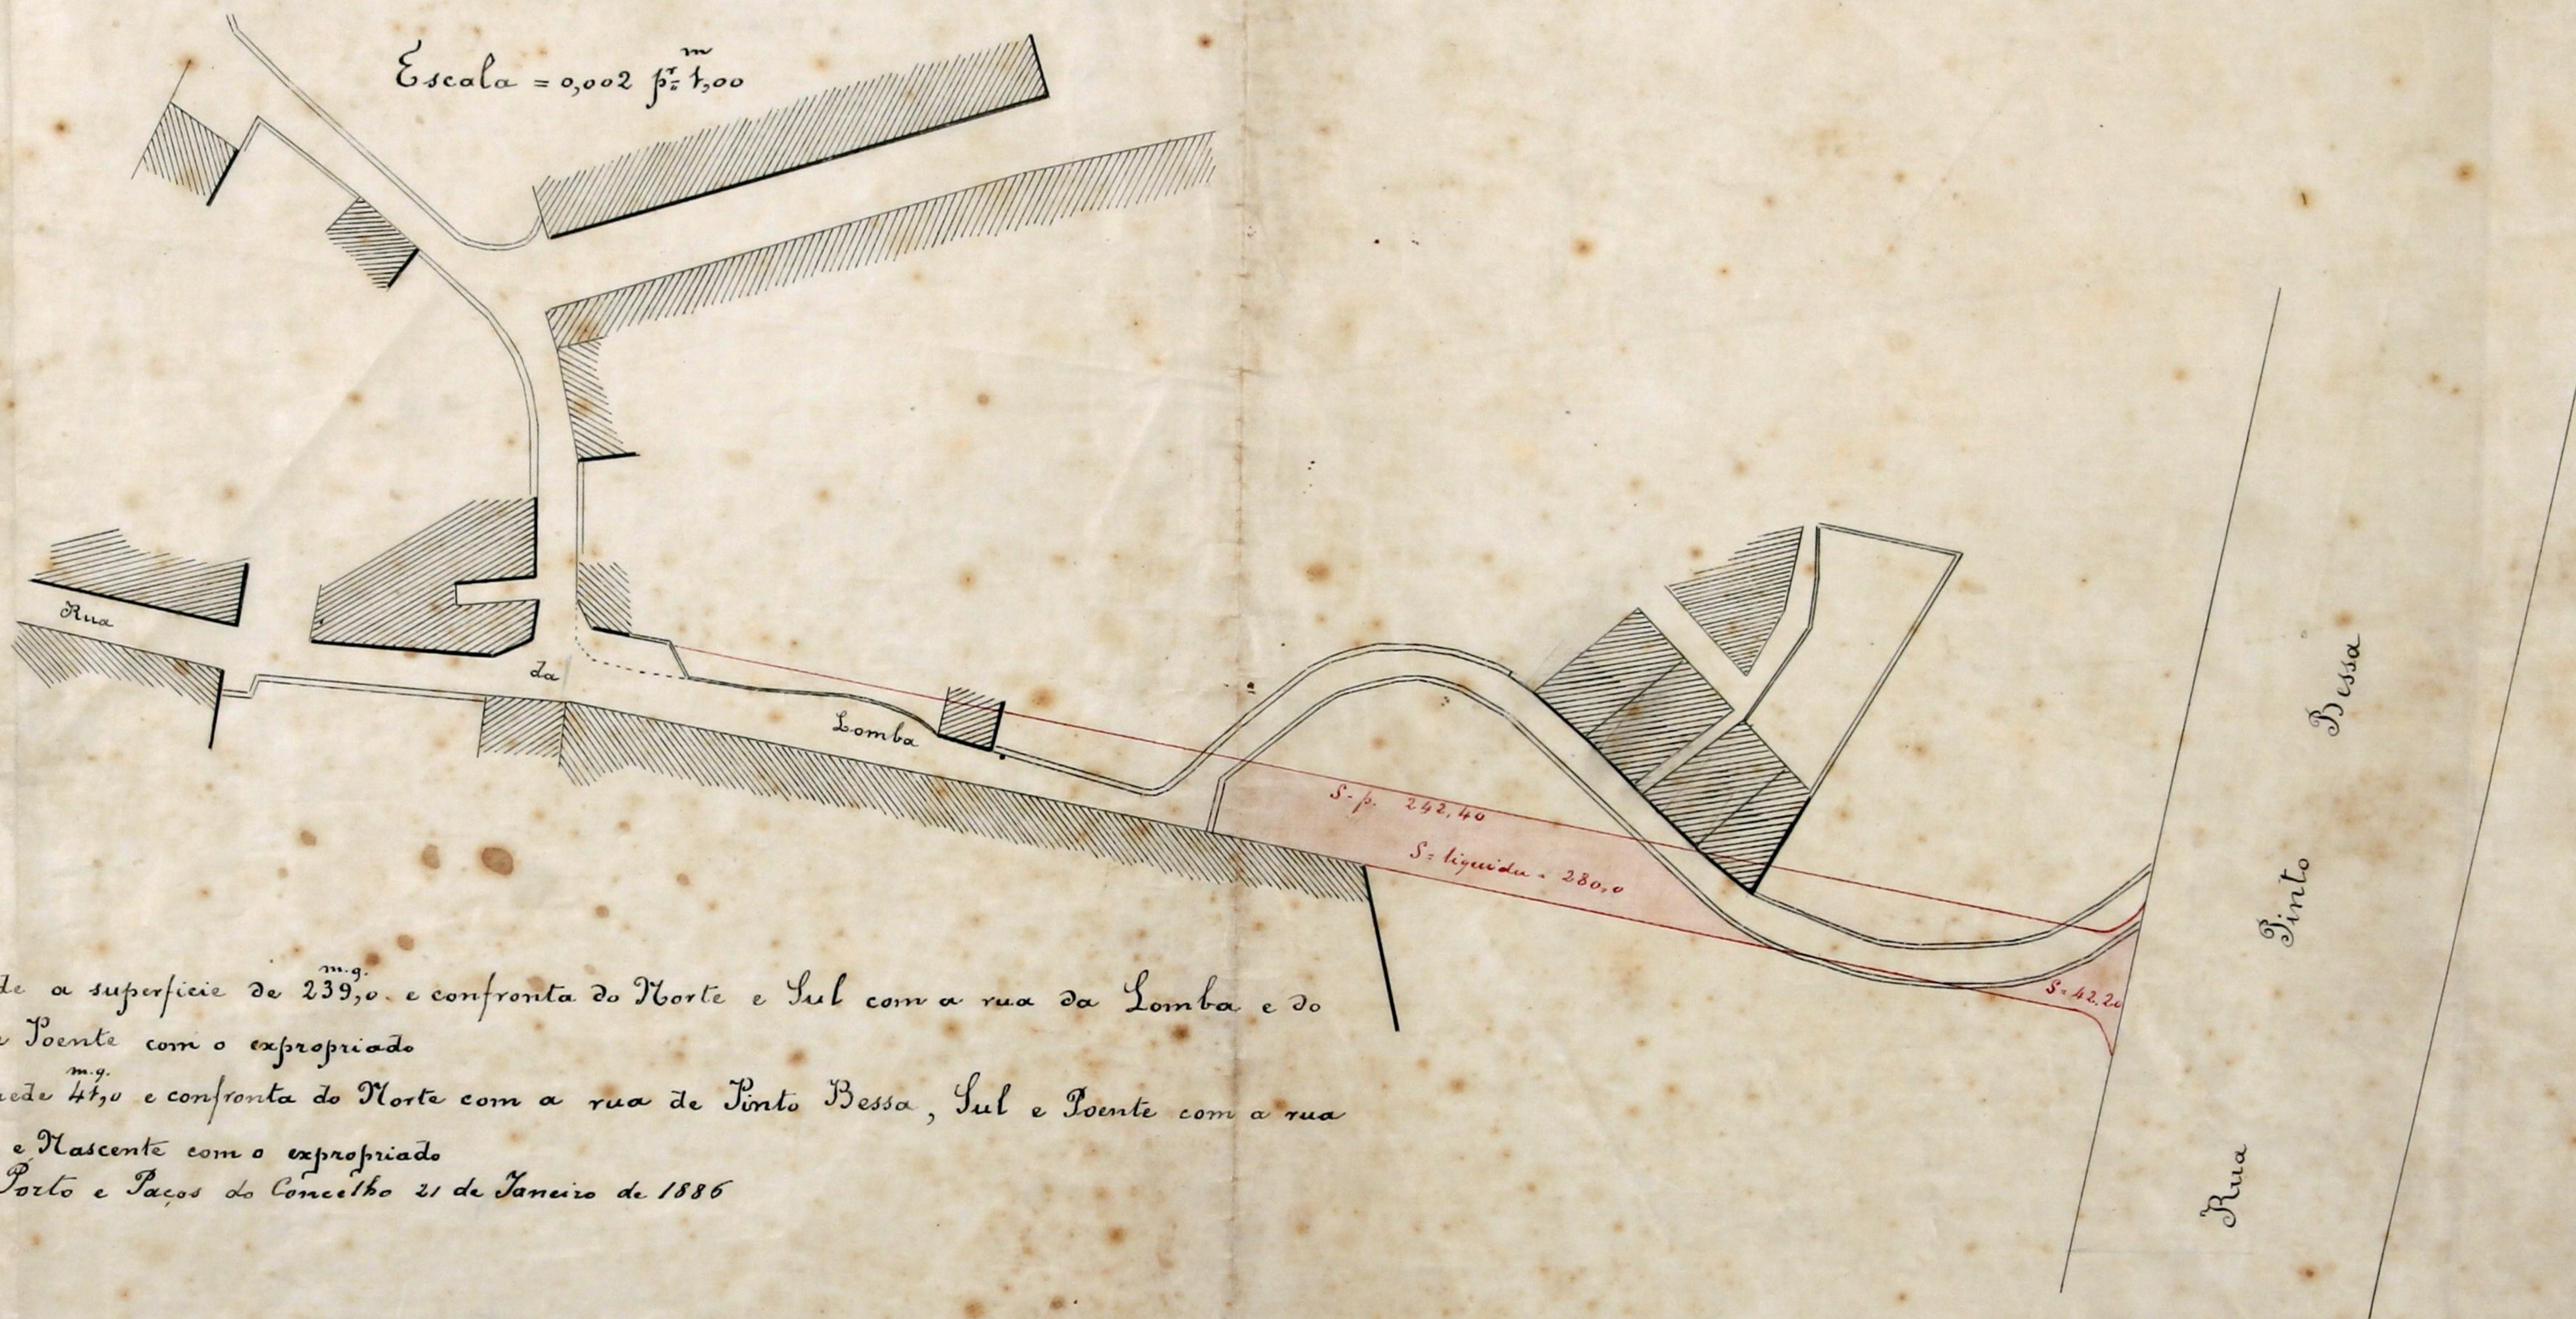

Uma mede a superfície de 239,0^{m. q.} e confronta do Norte e Sul com a rua da Lomba e do Nascente e Poente com o expropriado

A outra mede 44,0^{m. q.} e confronta do Norte com a rua de Pinto Bessa, Sul e Poente com a rua da Lomba e Nascente com o expropriado

Porto e Paços do Concelho 21 de Janeiro de 1886

