

380  
1907

-1 fl. desenhada



MUNICÍPIO DO PORTO

3.ª REPARTIÇÃO  
(TÉCNICA)

Secção

Bairro .....

Freguesia .....

Rua do Paraíso

Variante

ao projecto de alargamento

Executado

118

Pôrto e Paços do Concelho, 2.º de Abril de 1907

Implantado  
F. S. P. S.

Município do Porto.  
Bairro Oriental — Freguesia de Cedofeita.

Rua do Baraizo.

Variante ao projecto do seu alargamento entre o largo da Lapa e a rua de S. Braz.


O alinhamento approved em 7 de Março de 1867, vai indicado a azul.  
" " que se submelle agora à approvaçãõ vai indicado a vermelho.

Escala  $\frac{1}{500}$

Porto e Paços do Concelho, 20 de Abril de 1907.

*J. G. Rodrigues*  
Carp. Chefe

*Manoel Soares*

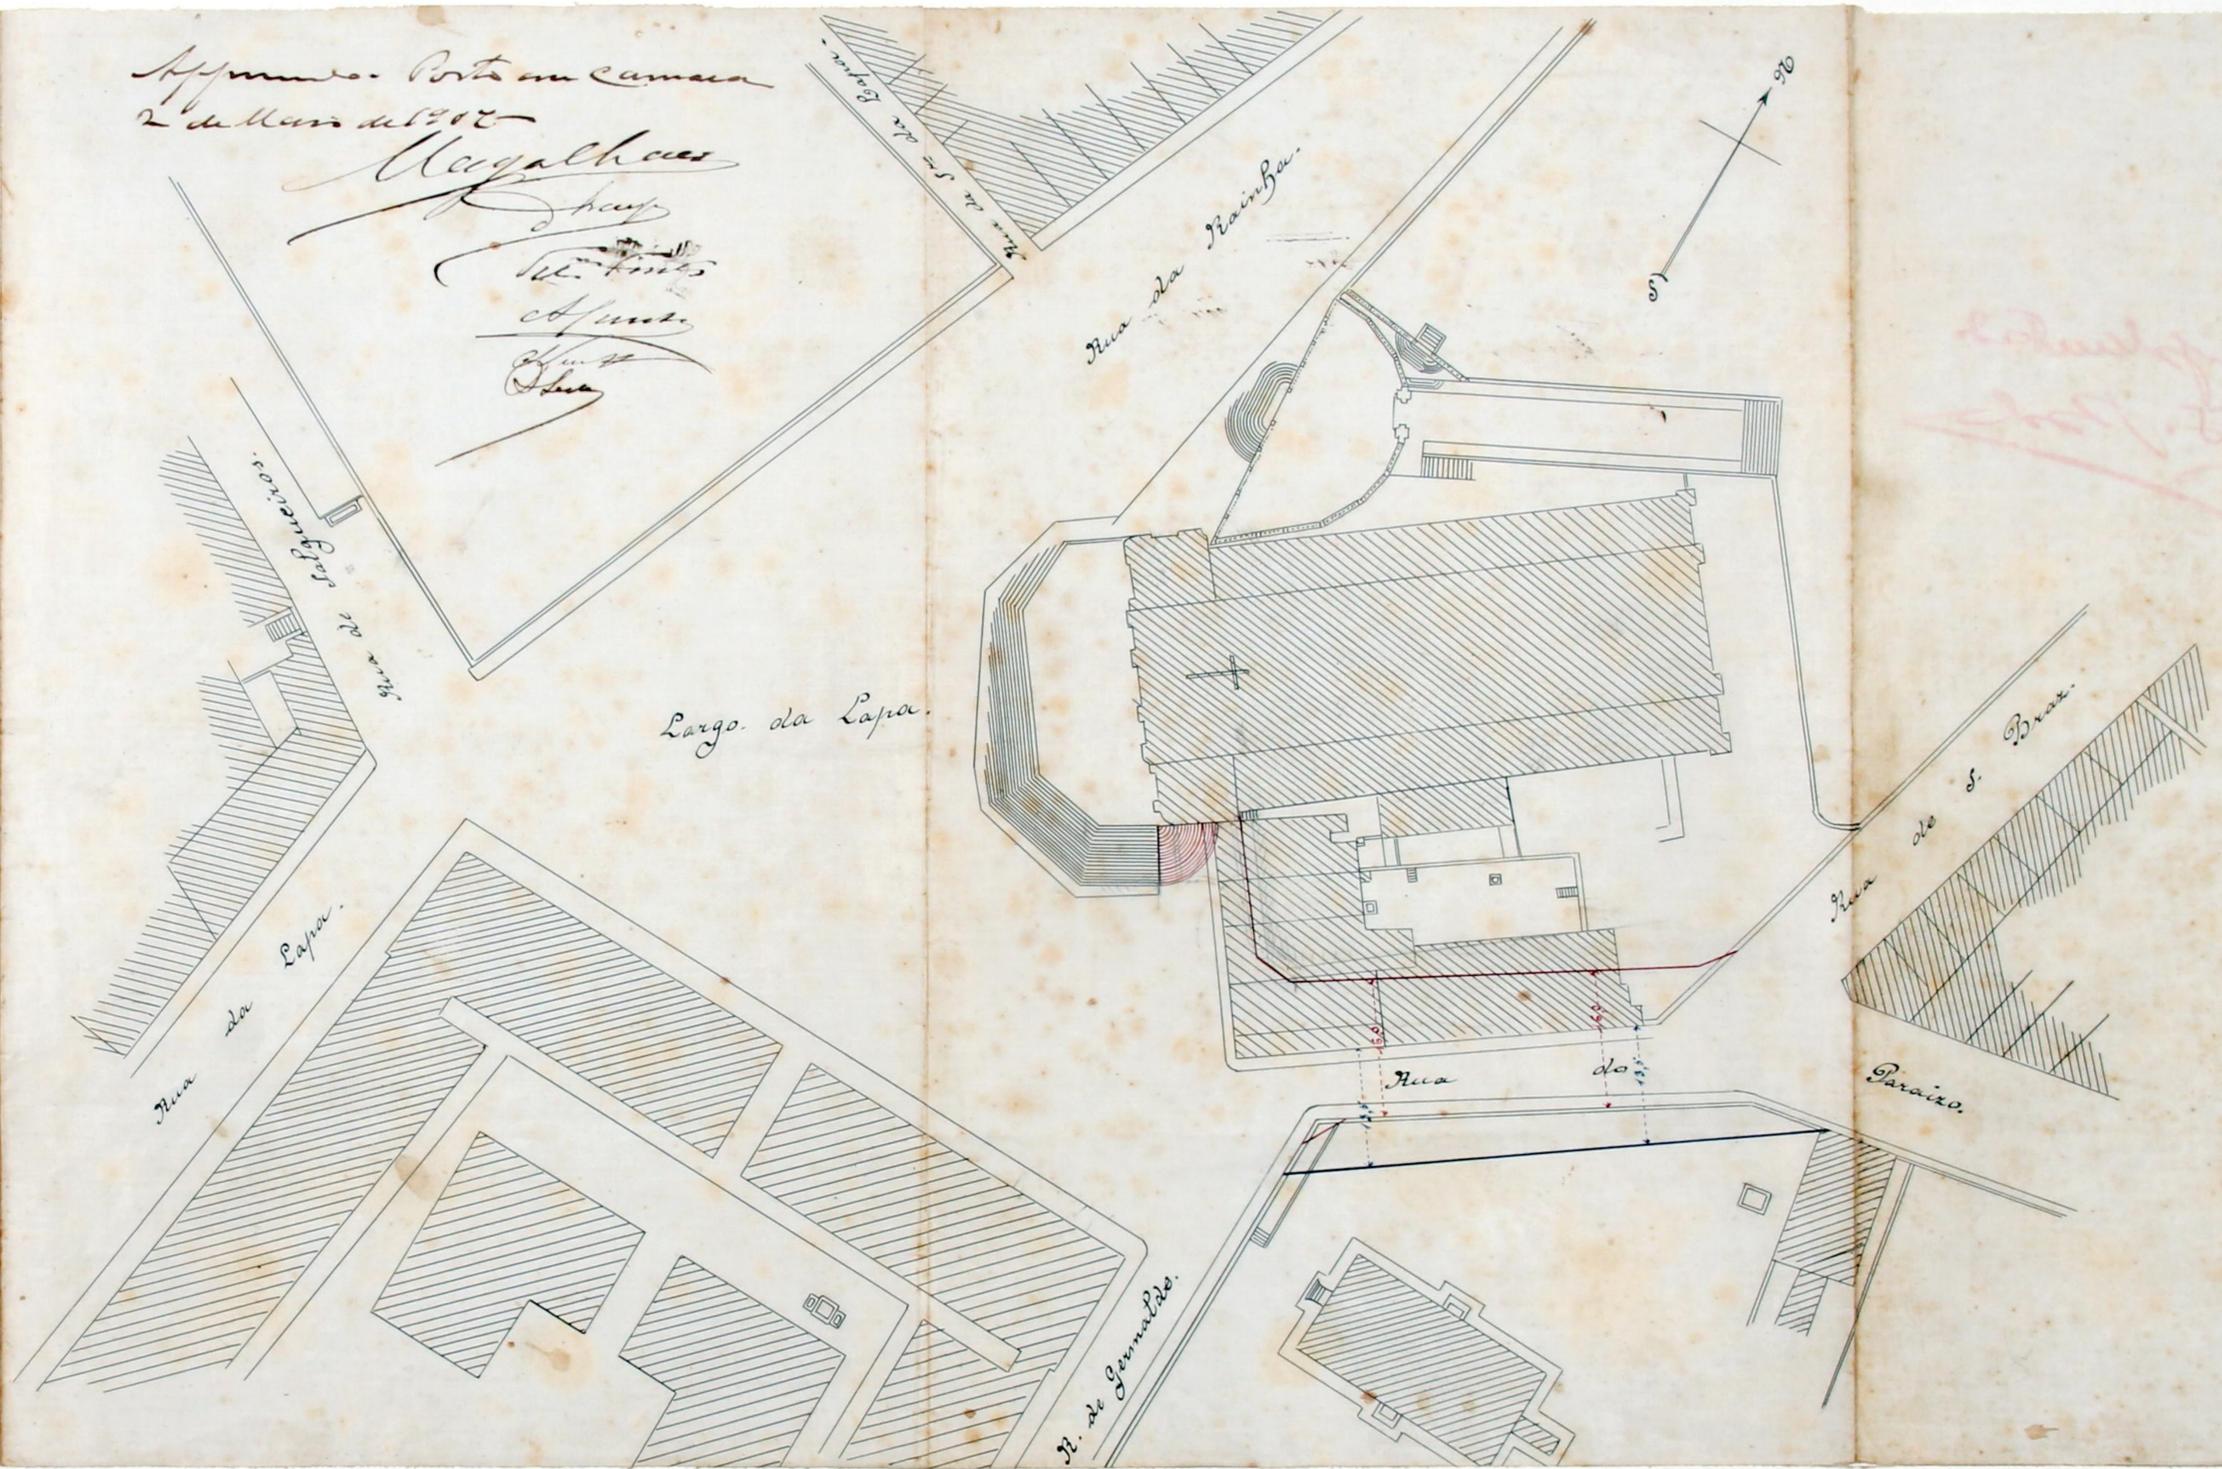

*Manoel Soares*

