

Informe a Junta de obras.
 do Freguesia do concelho
 em dezembro de 1881.
 Camara
 M.P.



Ex.^{ma} Camara.

Diz Miguel Angelo Pereira, morador
 nesta cidade, que sendo senhor e possuidor
 de um terreno situado na rua do Fariol,
 em S. João da Foz do Douro, pretende cons-
 truir ali uma casa como mostra nas
 plantas juntas, cuja parte da fachada
 colinda nas mesmas plantas a tinta de carmin
 recua 5,30^m do plano da frente para a rua, e,
 como não se possa construir sem previa auto-
 rização desta Ex.^{ma} Camara; por isso //

P. e V. Ex.^{ta}

se digne conceder-lhe licença
 para a referida construcção,
 e assim lhe deferir //

Ex. R. M.^{te}

Porto 29 de Dezembro de 1881.

Miguel Angelo Pereira

d. cap. 460
 d. 23

N.º 1345

Na forma da resposta.

Porto e Paços do Concelho

30 de dezembro de 1881

Leam arto

R.D.



N.º 12

Deposito R. 22.500

L. Amara José Machado
Thur

Approvado. Porto e Paços do concelho 30 de dezembro de 1881.
Campanha

Diagramma mostrando quanto recua a parte da fachada colorida a linha de carmin, em relação ao plano da frente para a rua

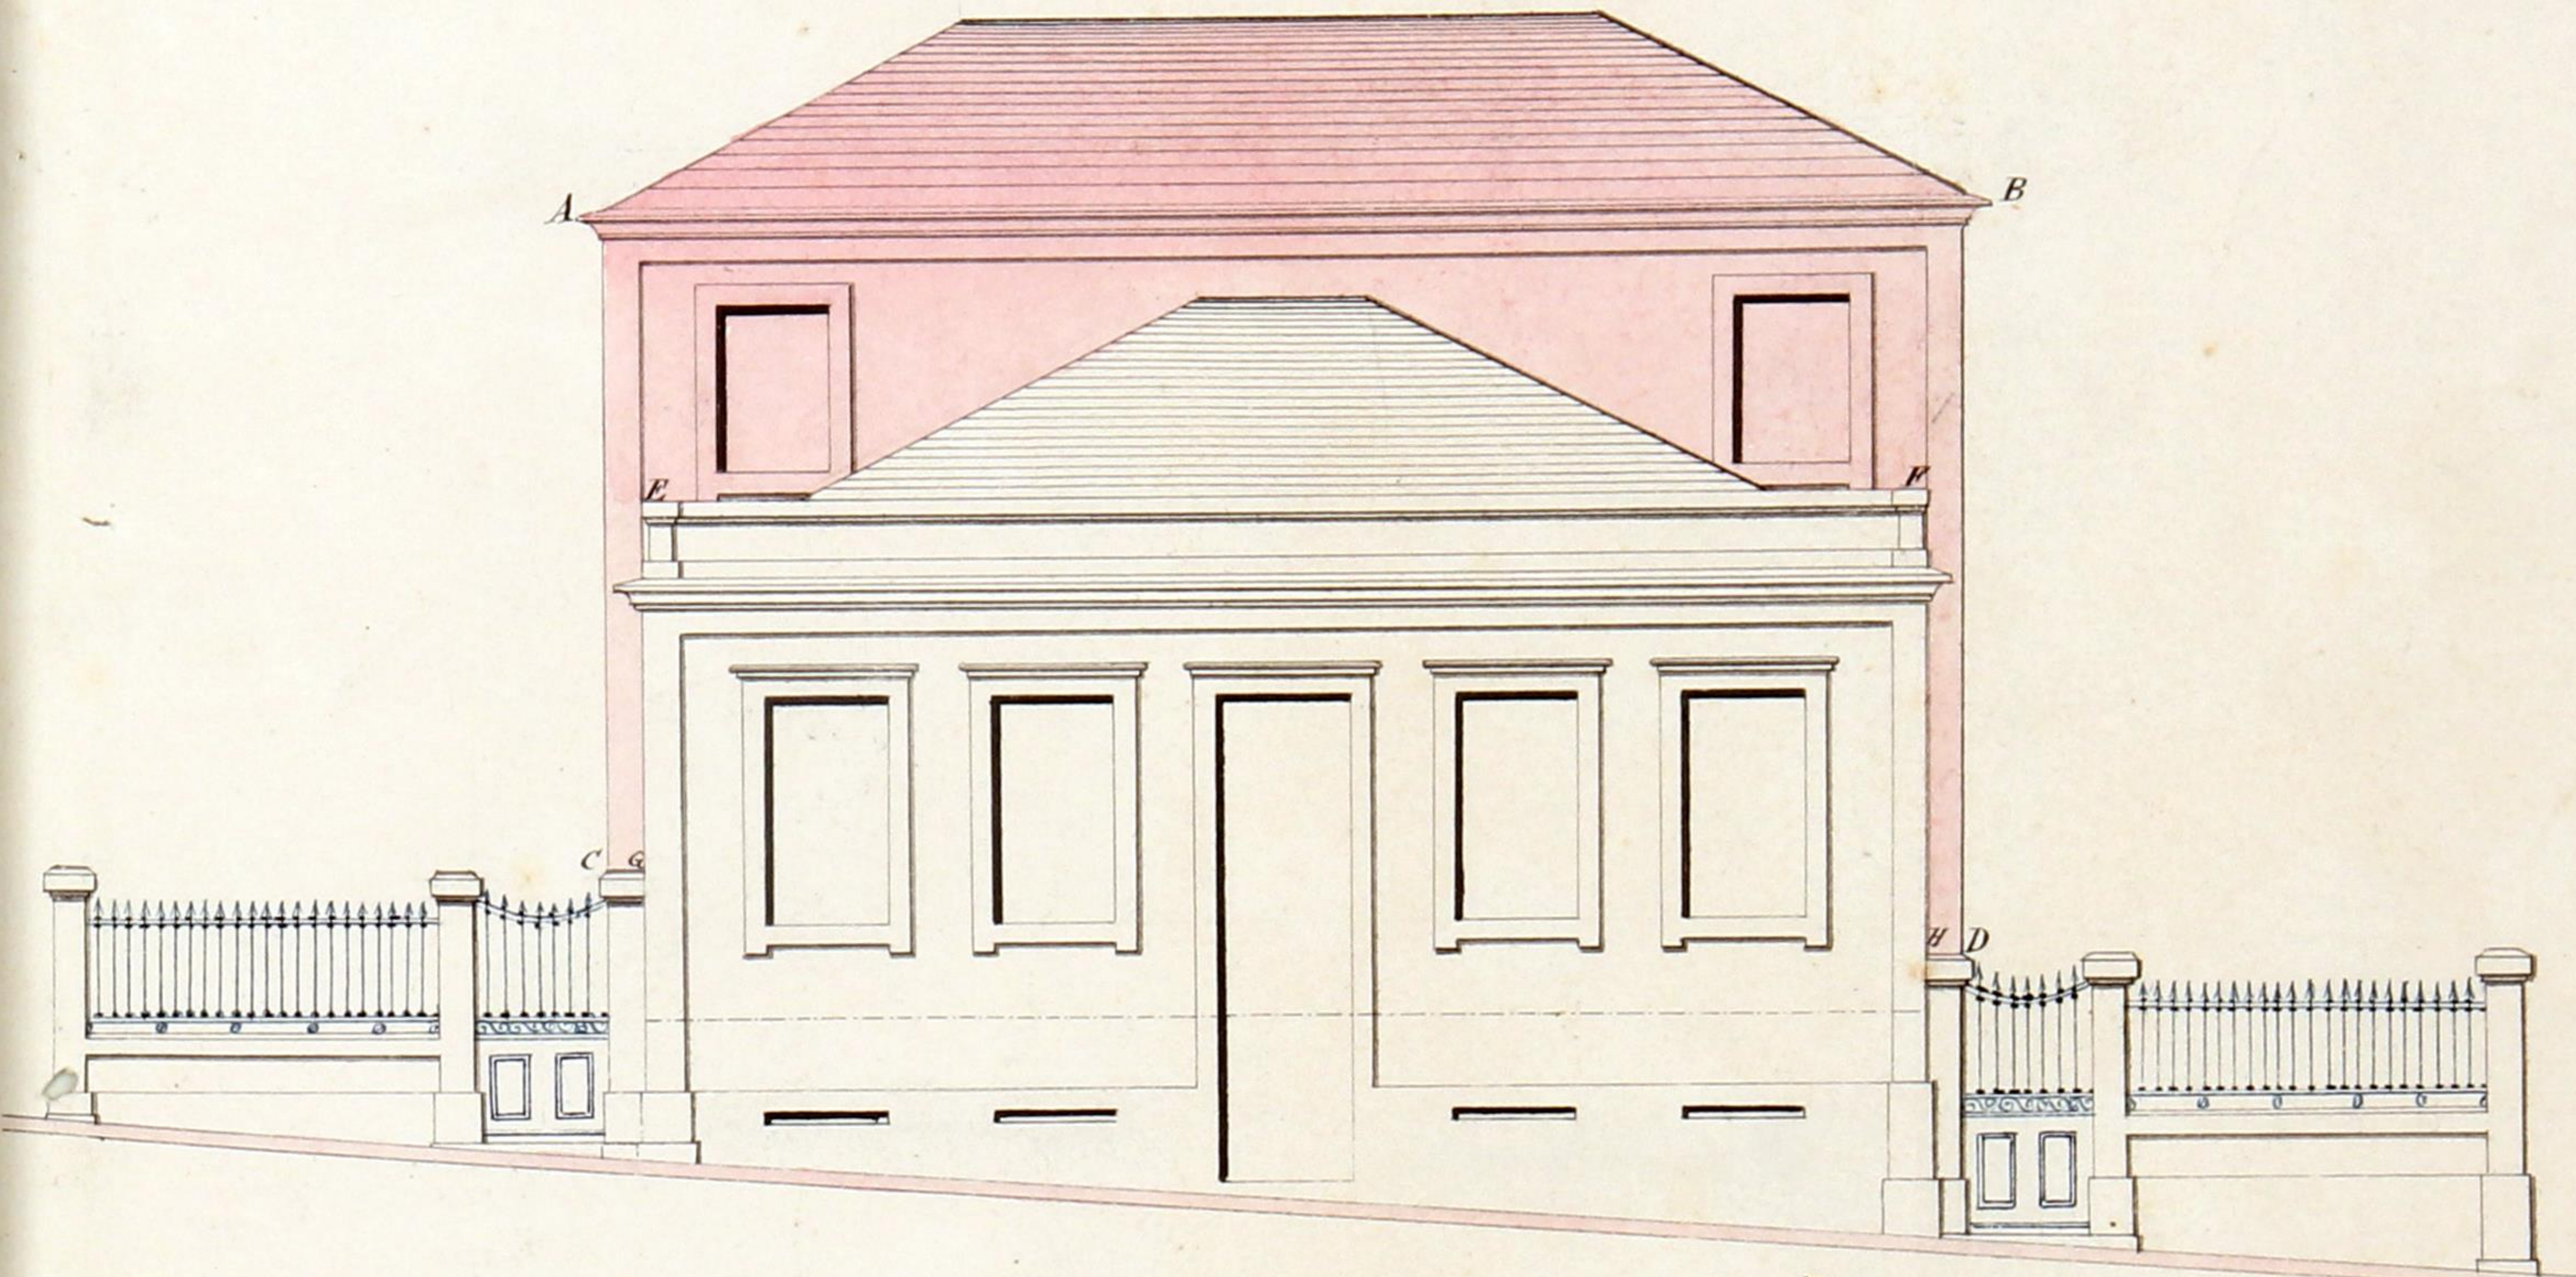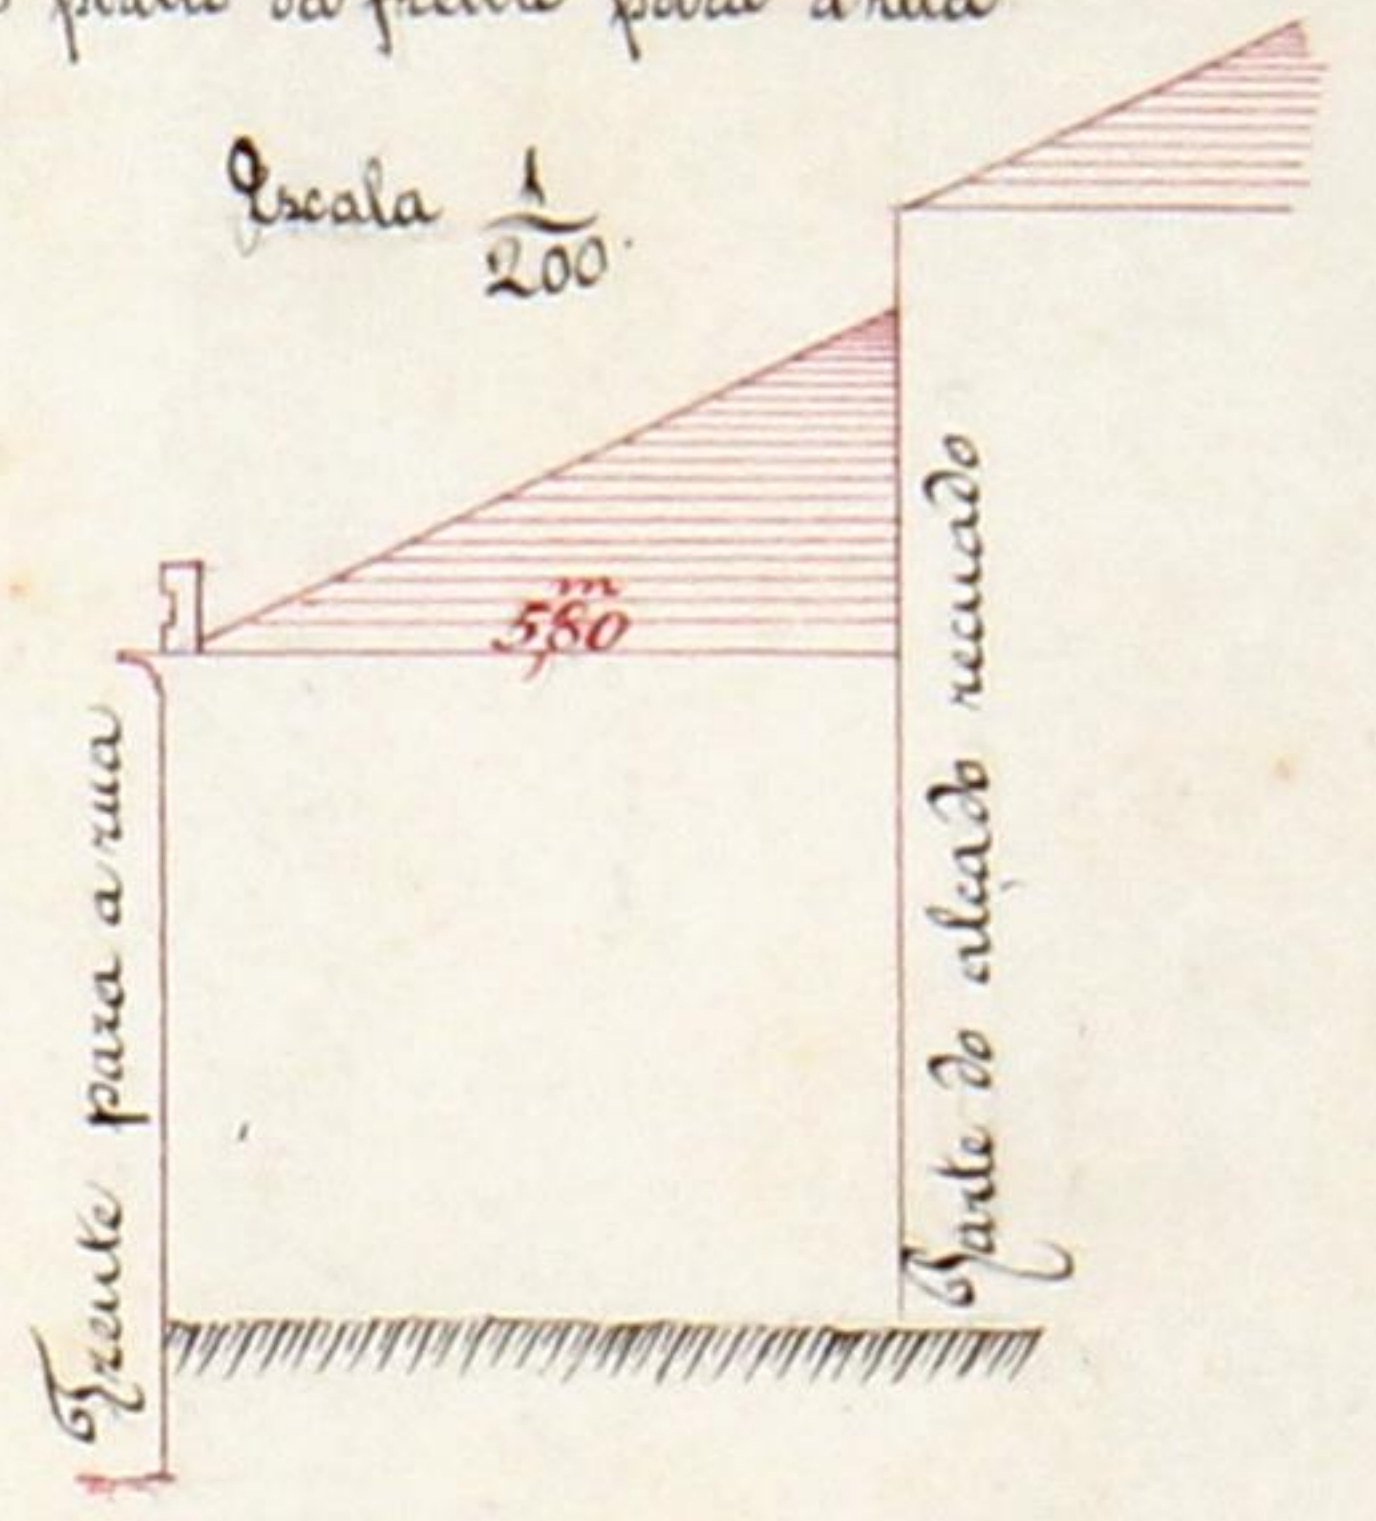

-Nota- a parte da fachada (A,B,C,D) colorida a tinta de carmin, fica 580 recuada em relação ao plano da fachada com frente p. a rua (E,F,G,H)

Alvim

Escala 1/100

L. Guim



Ca.^{ma} Camara

O requerente Altiqnel Augusto Perreira
pede licença para construir
na rua de S. Jovão, em S. Jovão
Foz um predio de casas com a fachada
correspondente ao alçado, que em duplicado offerece á apreciação de
N. Cac.^o

Sobre esta pretensão ha a expôr o seguinte:

O alçado está em condições de ser approved em consequencia da sua nitidez, e da elegante e bella apparencia que a fachada do predio apresentará depois de construido.

O requerente está pois no caso de ser attendido obrigando-se aos alinhamentos, e nivel das soleiras, que lhe forem indicados, ao cumprimento dos artigos das posturas, e accordãos municipaes sobre edificações, e a depositar no cofre do municipio para garantia da remoção dos entulhos a quantia de réis vinte e dois mil e quinhentos
tes.

Porto e Paços do Concelho 29 de Dezembro de 1881

[Signature]

[Signature]