

DEFERIDO NOS TERMOS DA INFORMAÇÃO

PORTO EM CAMARA

25 de

Julho de 1912

O PRESIDENTE



478

Requerimento
n.º 4558
26-7-912



J. Dias

Exma Camara Municipal do Porto

A firma Zulmiro & Passos desejando mandar construir um andar n'um armazem que existe no quintal do predio no 140 da Rua de Cedofeita, freguezia de Cedofeita, que será construido de madeira, excepto a parede da trazeira que será de perpeanho, como é indicado á carmin no croquis junto, que se destina a habitação d'um seu empregado

Vem pedir a V. Excia se digne conceder a indispensavel licença

Porto, 17 de Julho de 1912

Pelo requerente

Eduardo Augusto Cantanhos e Oliveira

Licença N.º 998

de 31 de Julho de 1912

1416

R.E.

3.ª REPARTIÇÃO

Registo 1416

17-7-912



479
AG



Camara Municipal do Porto

O abaixo assignado declara assumir a responsabilidade nos termos do regulamento de 6 de Junho de 1895 sobre a segurança dos operarios, pela execucao da construcção d'um andar que vae ter logar n'um barração que existe no quintal do predio nº 140 da rua de Cedofeita, pertencente aos snrs. Zulmiro & Passos, como é indicado a carmin no croquis junto.

Porto, 17 de Julho de 1912

Marcelino Martins Azevedo

Reconheço a assignatura supra.

Porto 17 de Julho de 1912
M. Martins Azevedo

THOMAS MEGRE RASTIER JR.
NOTARIO
PORTO



[Handwritten signature]


430
 1912
 O Presidente
 P. M. L.

Projecto




a que se refere o requerimento
de

Zulmira e Passos

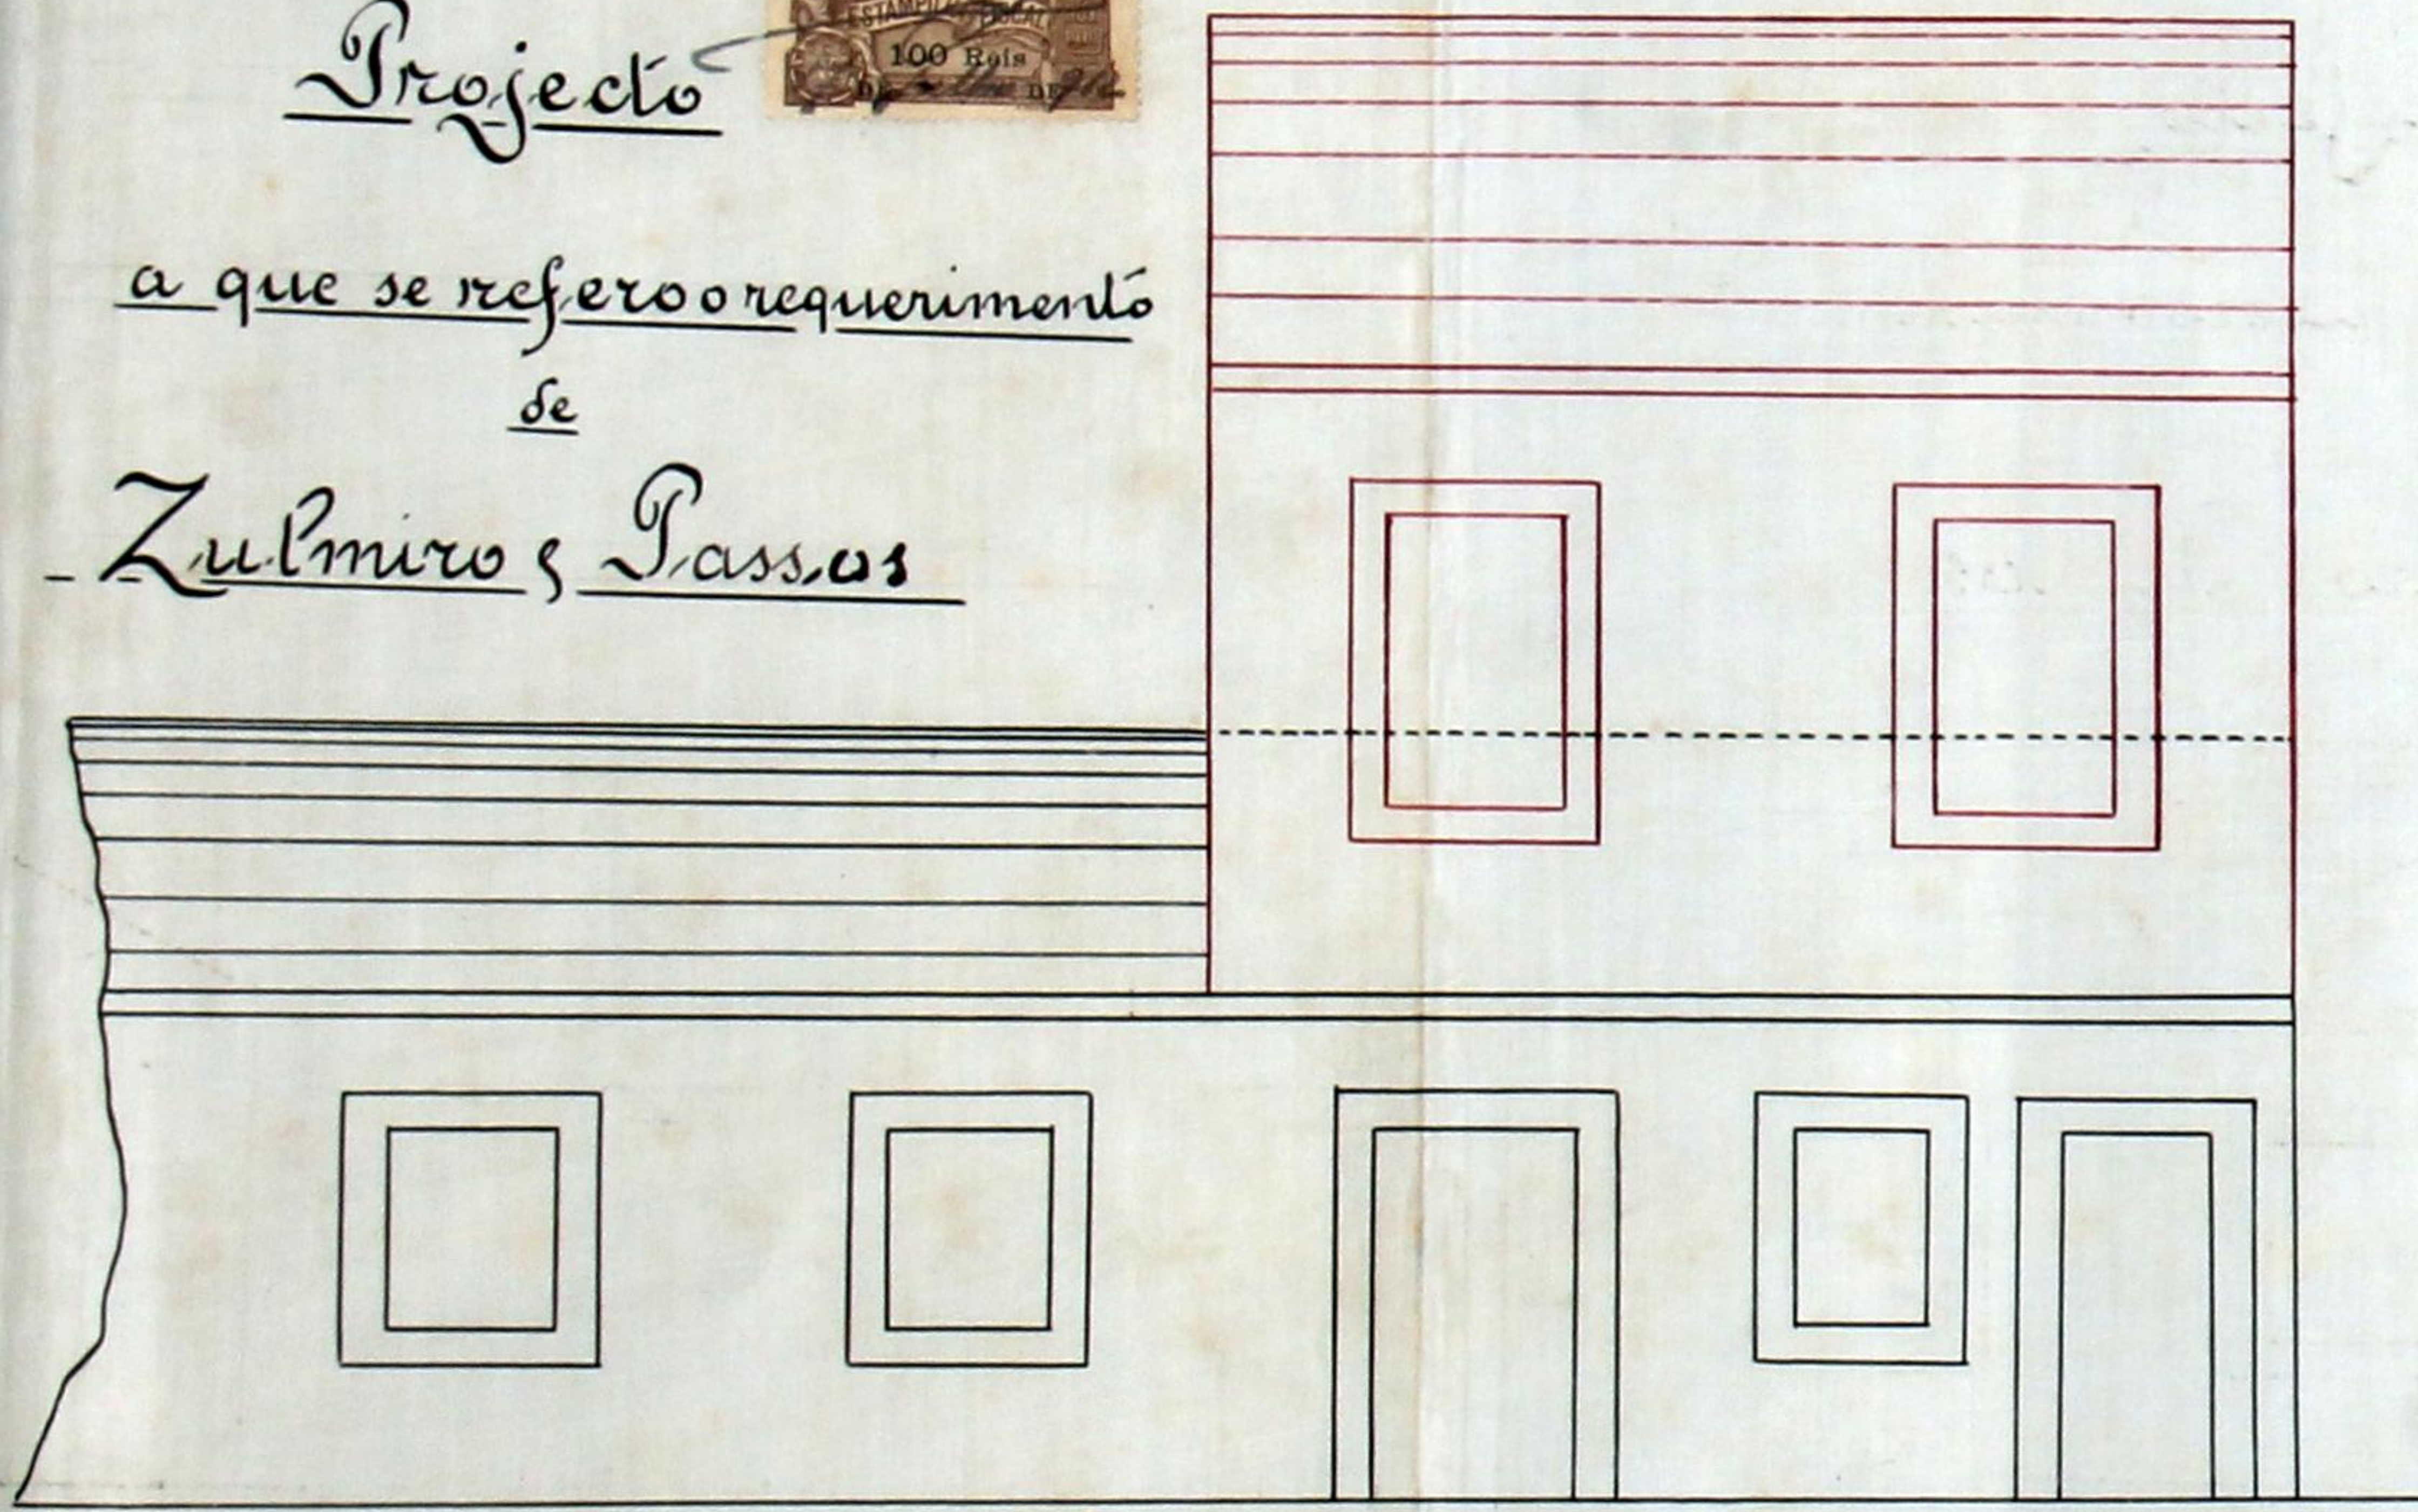


Alçado principal

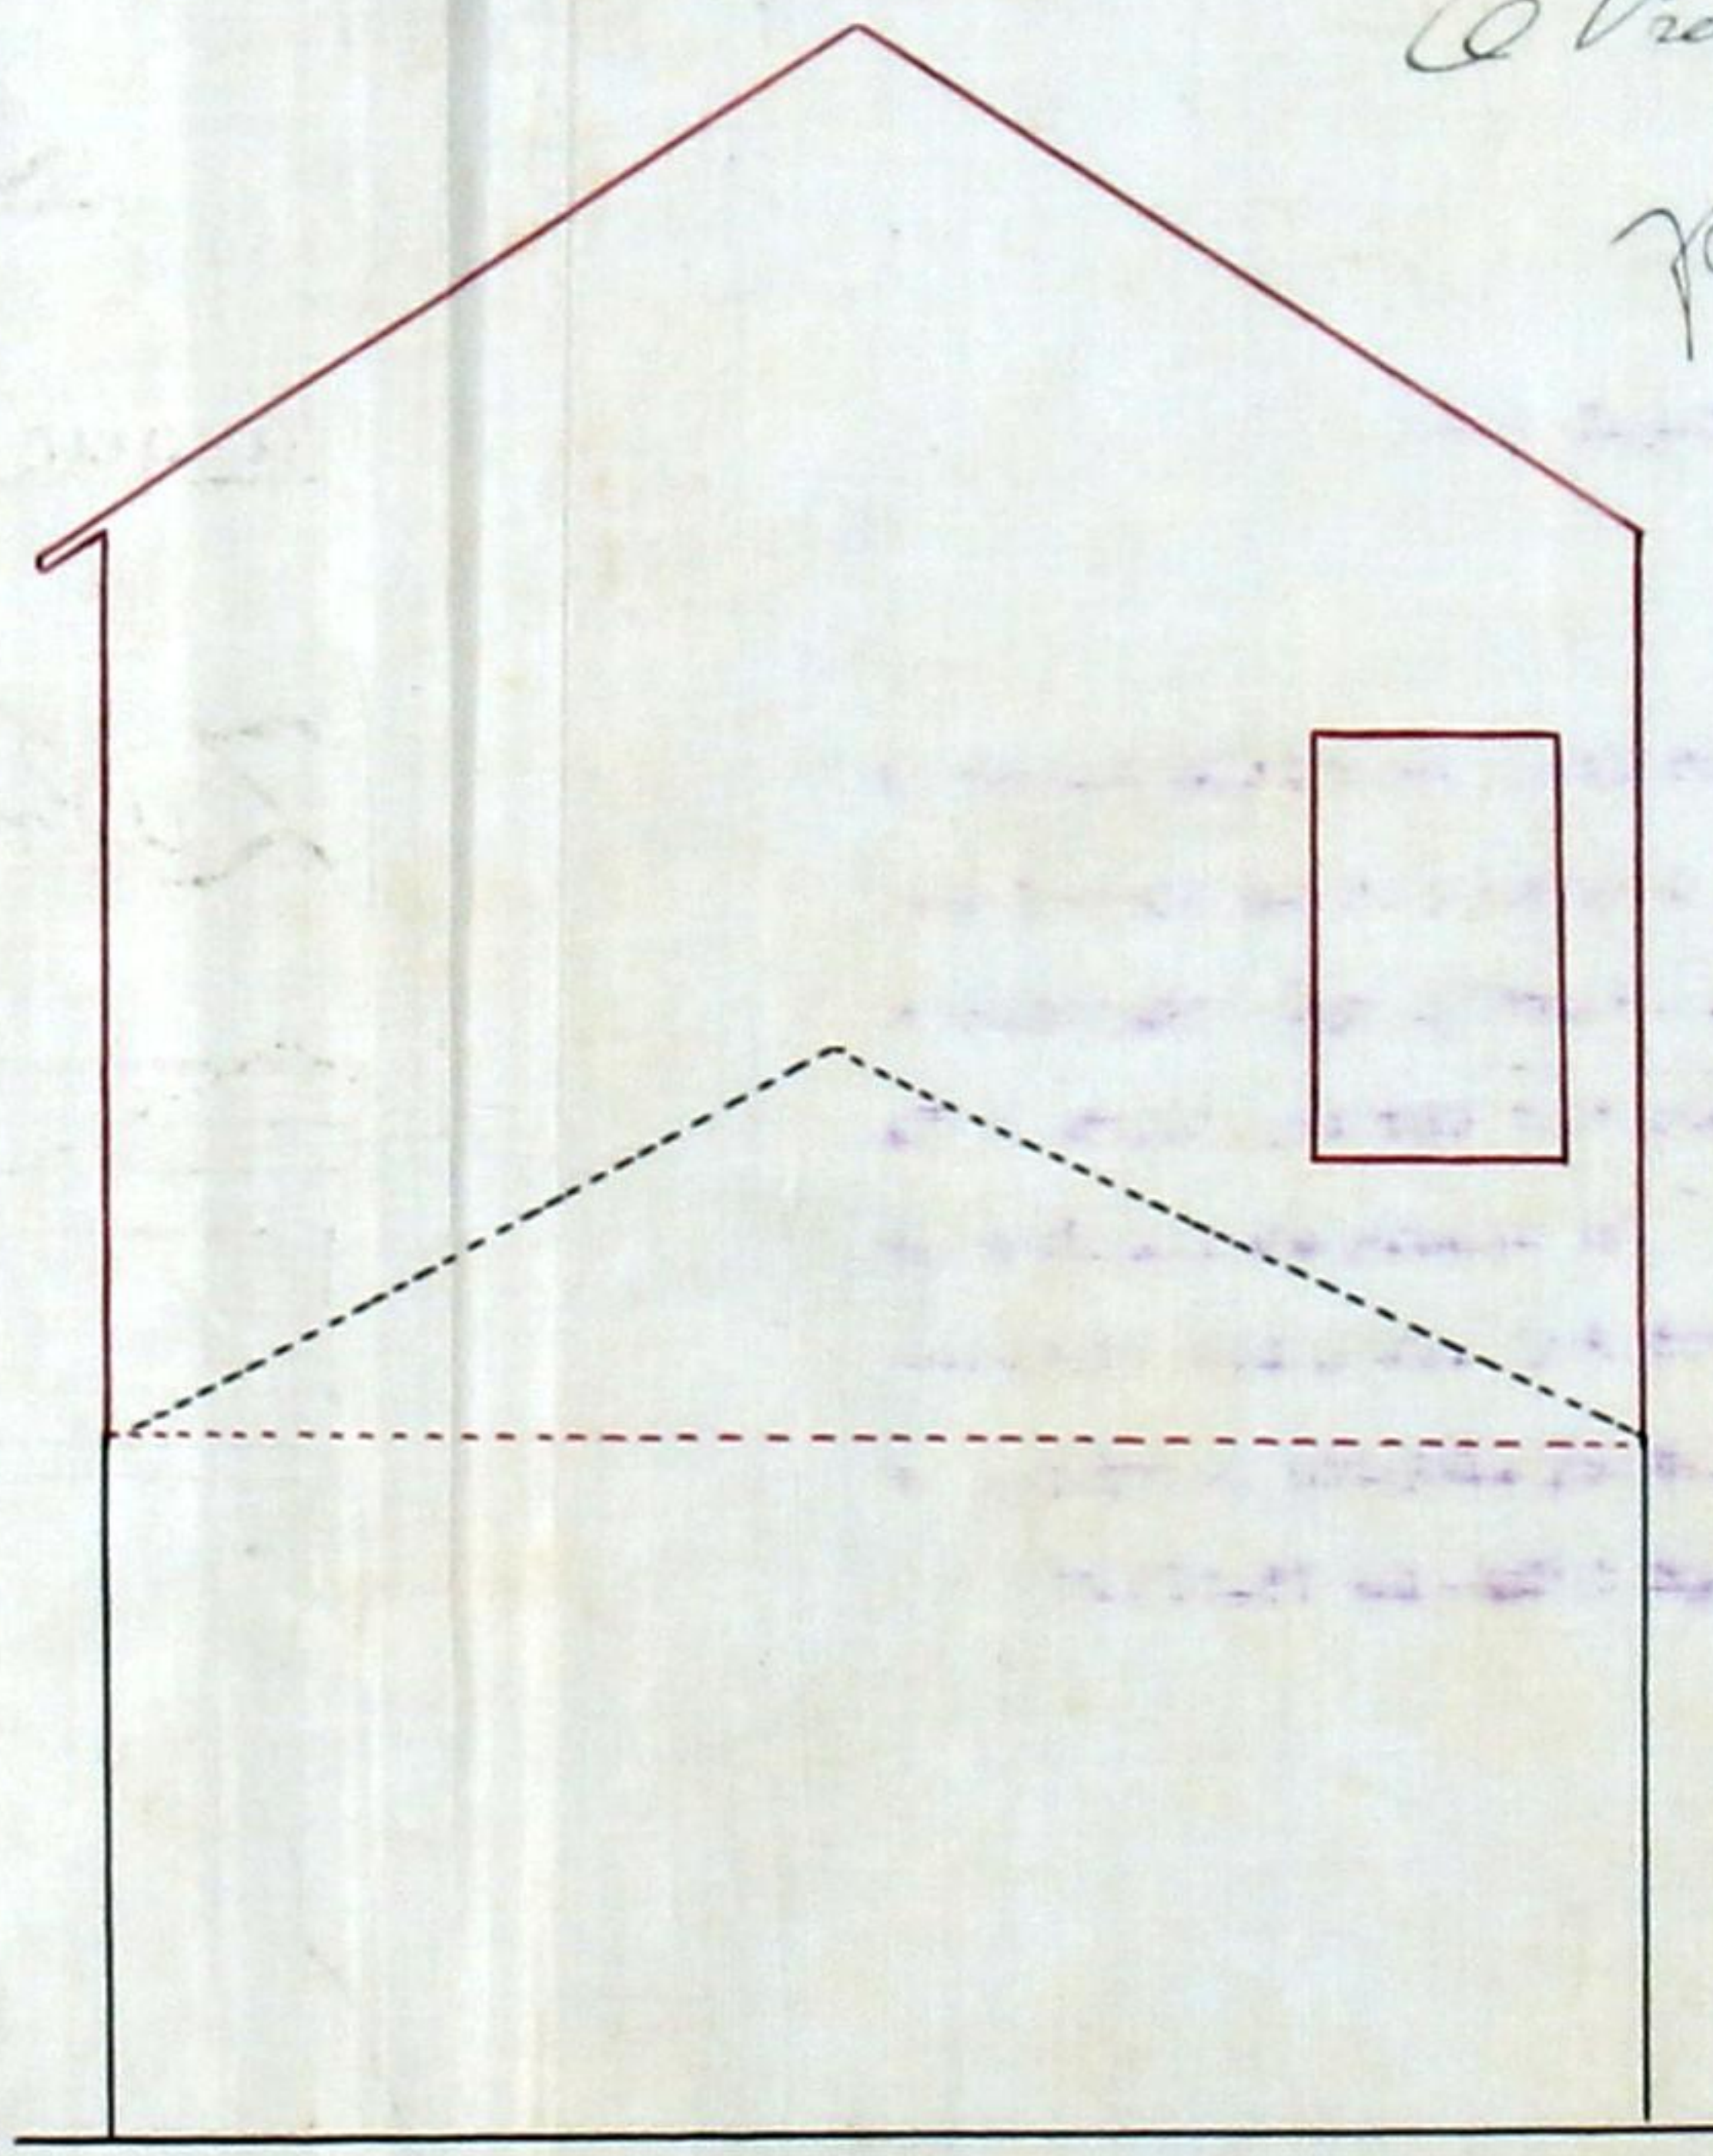


Alçado lateral

Escala 1/50

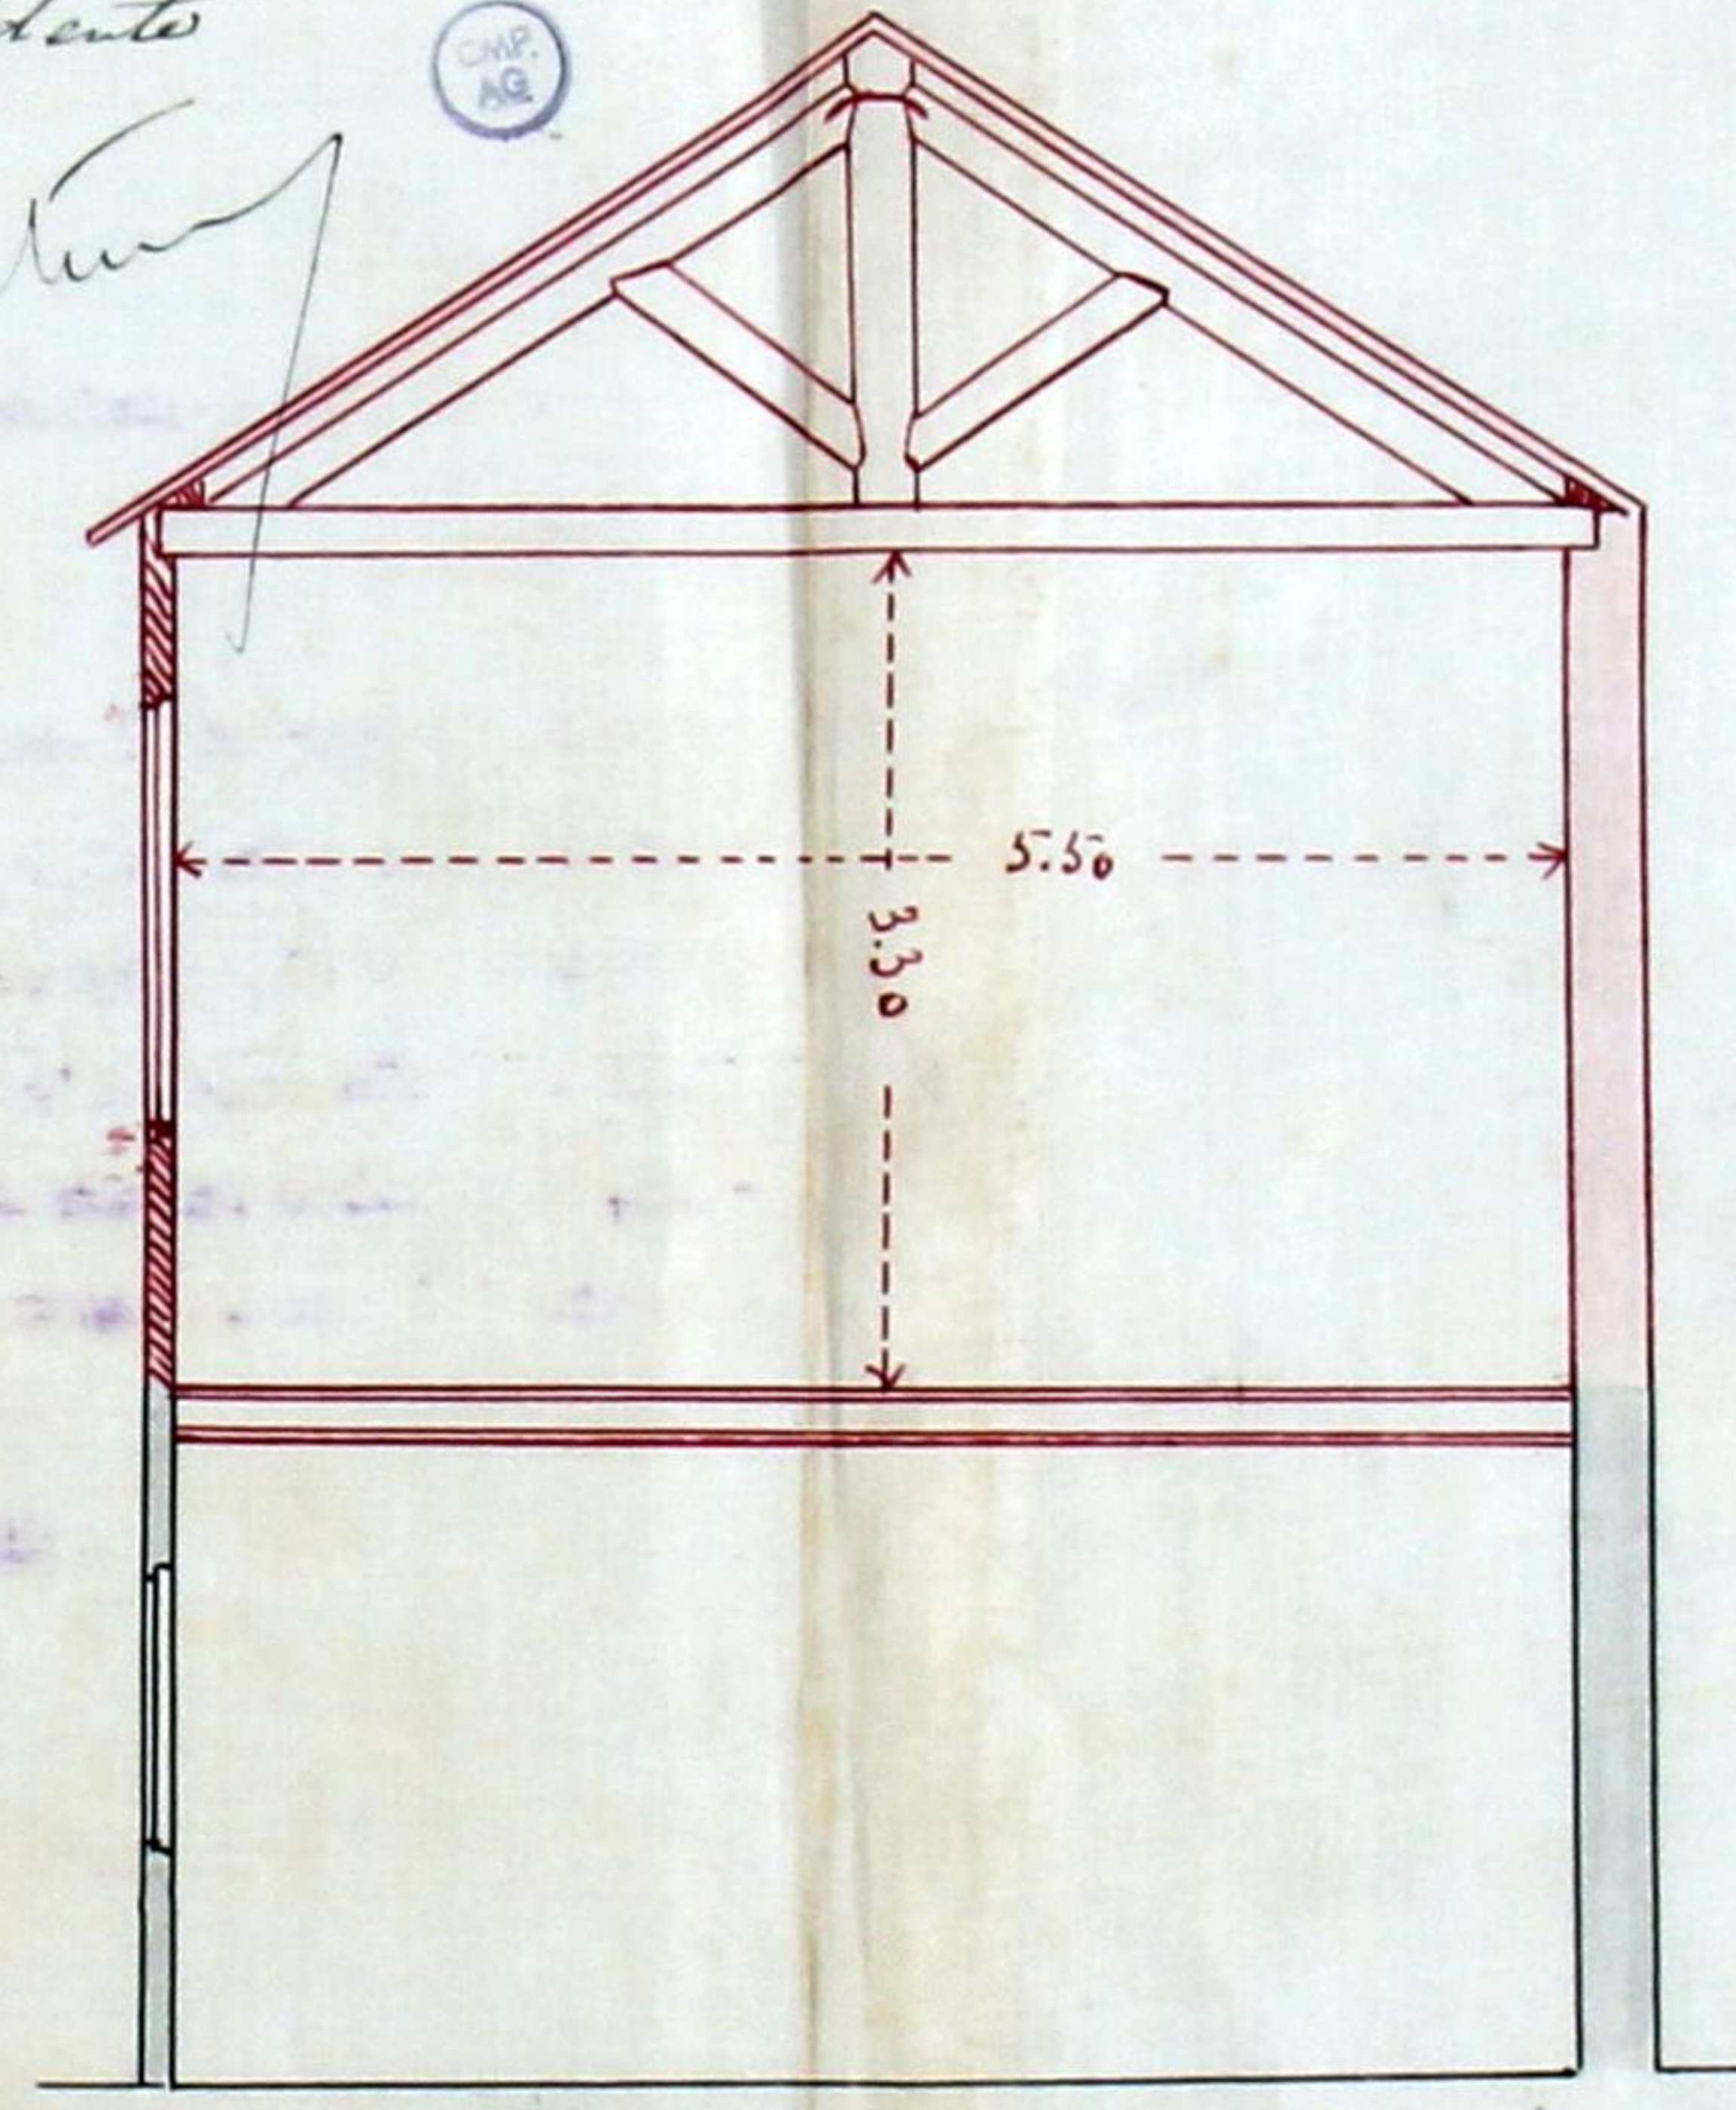


Corte por A-B

Planta

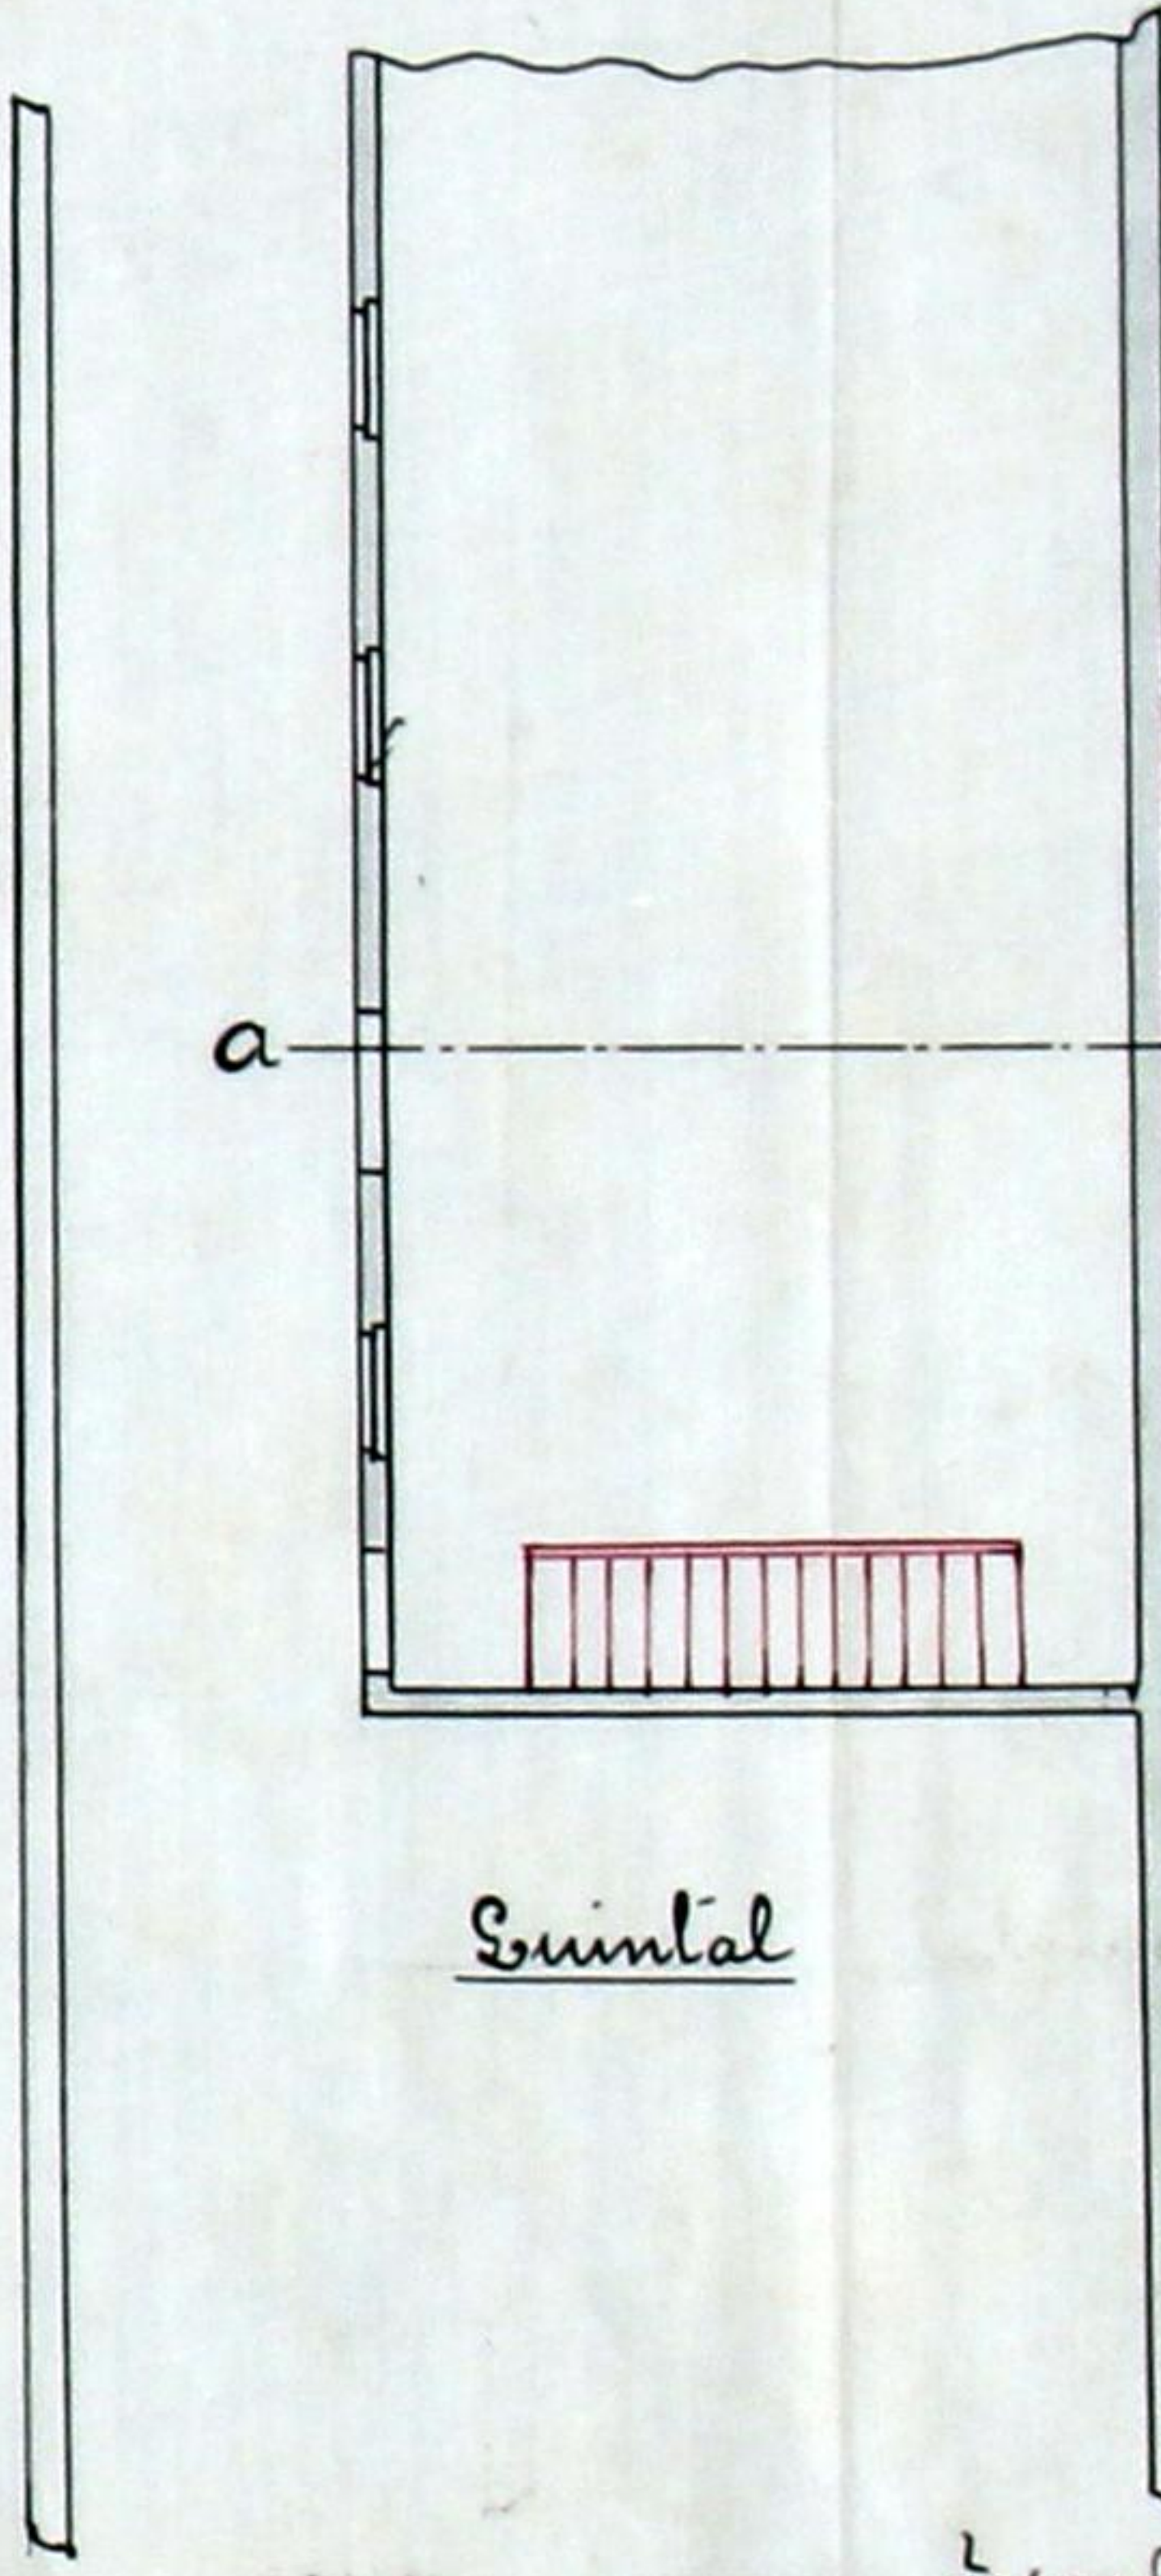

Quintal

Planta do 1.º andar

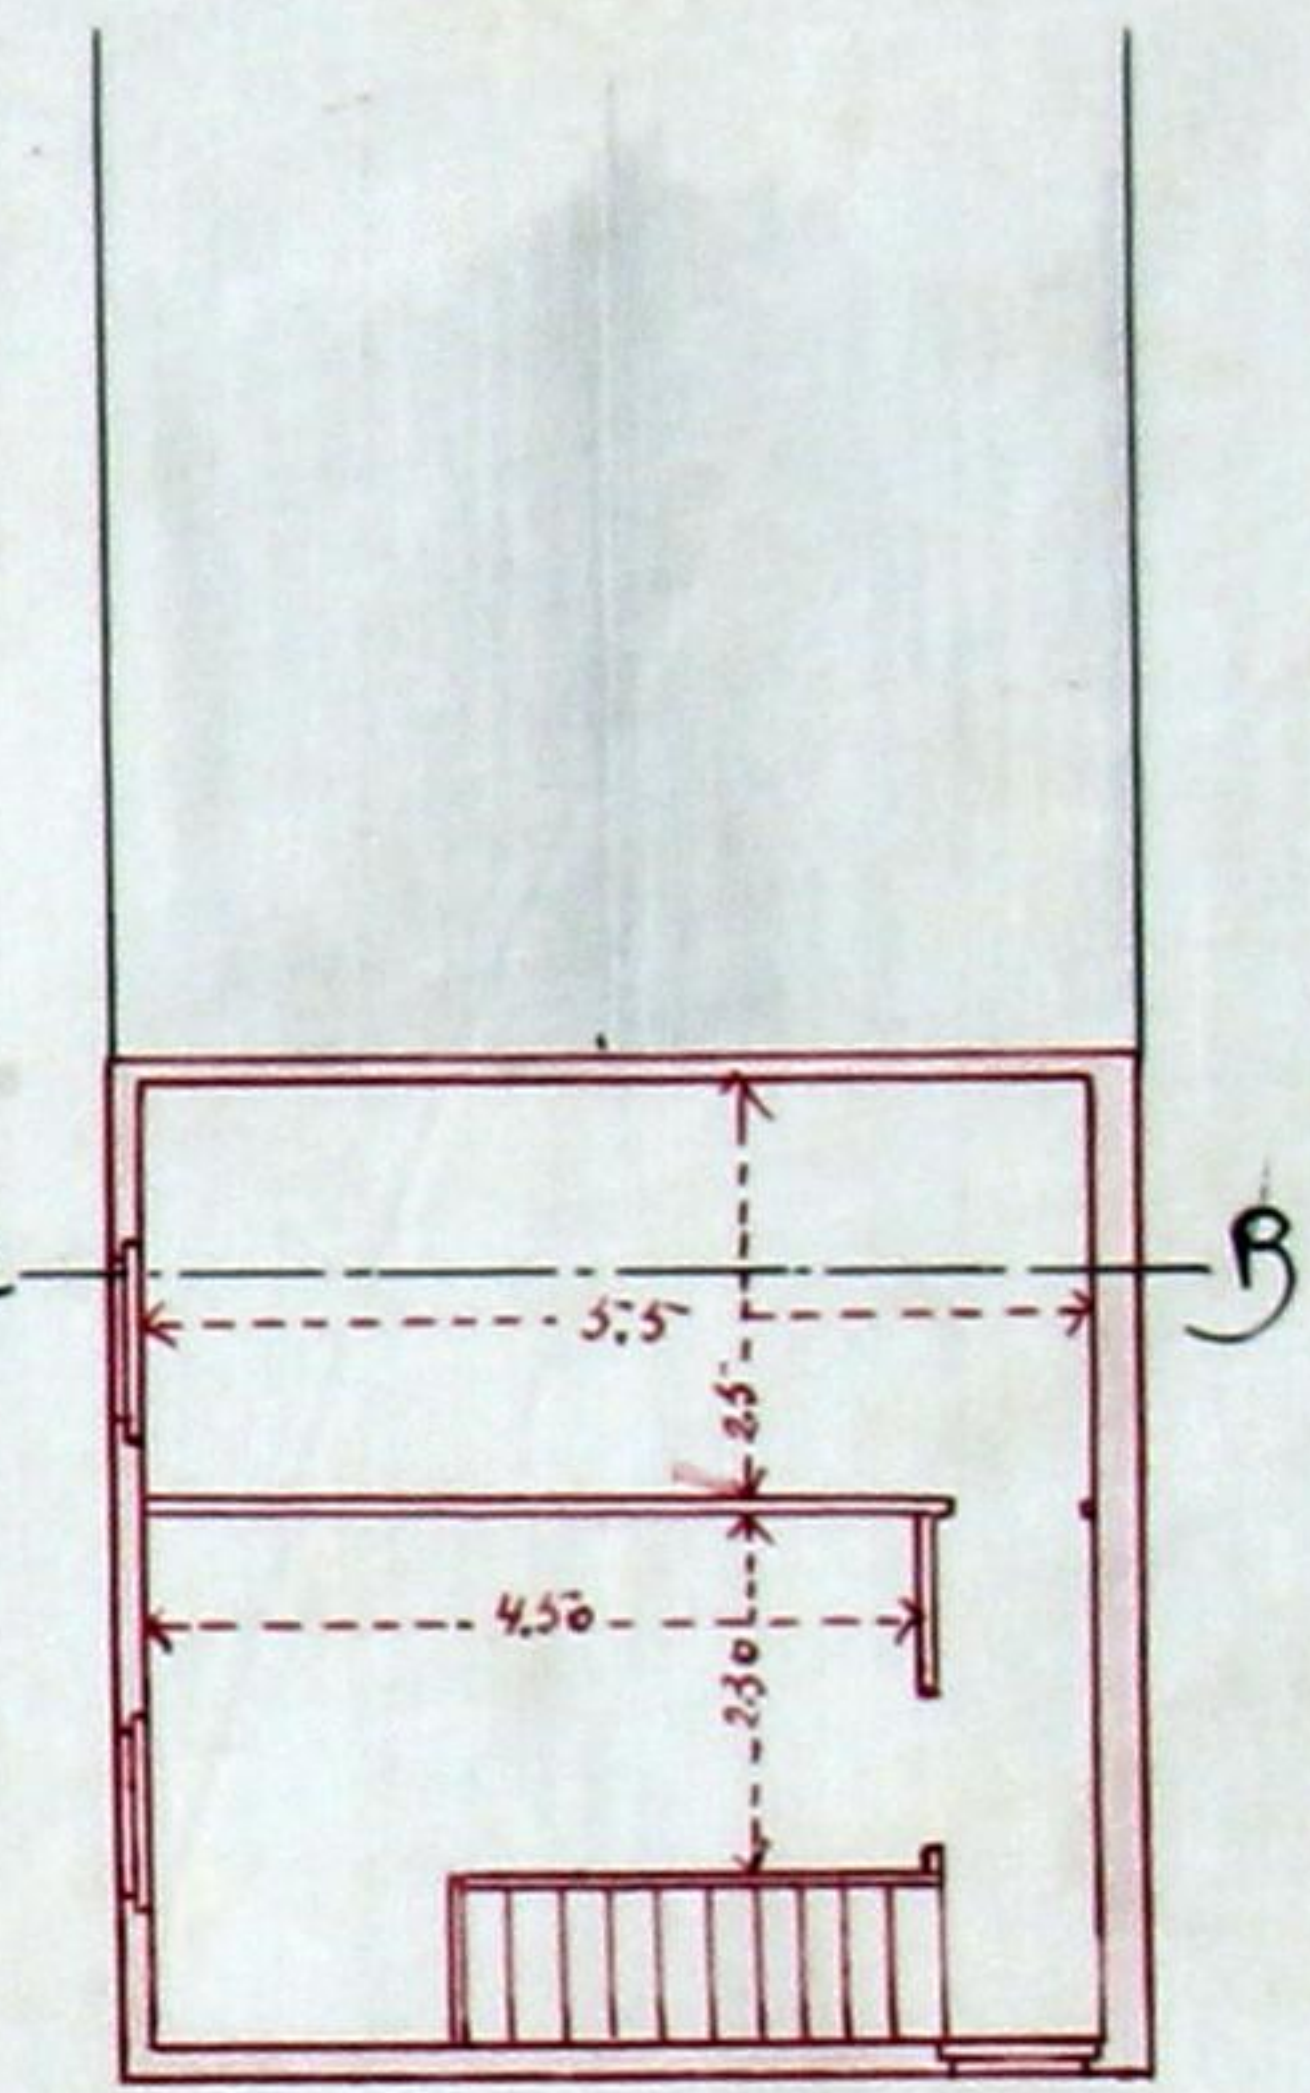

Escala 1/100



Registo { N.º 1416 R.E.
Data 17-7-912

Licença { N.º
Data



Camara Municipal do Porto

3.ª Repartição — Obras Publicas

OBRAS DIVERSAS

Especificação da obra: ampliar amarras

Requerente: Zubirio & Passos

Morada:

Situação da obra: rua de Cedofeita, 140

Responsavel: Maximino J.B. J.B. (mest. d'ob. dip.)

Está nos casos do art. do Cod. de Post.

Declaração de responsabilidade:

Projecto da obra:

A. C. de M. Sanitarios

18-VII-912

A. J. B. B.

Aprovado pela C. de M. Sanitarios em sessão de 20-VII-912.

In termo de deferimento

25-VII-912

Maximino B. B.

Prof. dep.
25-7-912

Carro



482
N.º 998
19

Municipalidade do Porto

Concede-se licença a Zulmira & Passos.

para que possa adicionar um andar num armazem que
existe no quintal do predio N.º 140, da Rua de
Cedofeita, freguesia de Cedofeita, conforme o
projecto que lhe foi aprovado em 25 do corrente
mês.

Porto e Paços do Concelho, 31 de Julho de 1912.

Amalberto Carriquiry Barrosa

1.º Official Engenheiro-Jefe Engenheiro Chefe da 3.ª Repartição, subscrevi.

Q. PRESIDENTE,

F. Xavier Estremoz

Desta emolumentos para a Camara

mit réis.

Registada.

Depositou na thesouraria do Concelho a quantia de

reís, conforme a guia n.º