

B051138



1
Azevedo



TERMINO NOS TERMOS DA INFORMACAO
DITO EM L. MARA

22 Setembro de 1908

DO PRESIDENTE

Ex. Sr. Presidente


R. M. Azevedo

da Camara Municipal de Porto
Registrado

sub. n.º 552

2-10-908

A Companhia Geral de Construções Economicas
pretende construir uma cobertura no jardim
onde se acha instalado o cinematographo de Rua Pas-
sa Manoel, conforme o projecto aqui pincto,

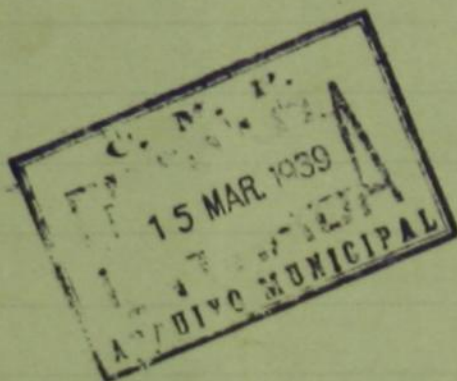

P. a V. d.
se digna conceder a respectiva
licença

Porto 22 setembro 1908

Pe. Companhia Geral de Construções Economicas

o director

Manuel José Pereira Guimarães

Licença N.º 801
de 30 de Junho de 1909

R.E.
DEPARTAMENTO
Registo 1231
5-7-908

T.

1231

APPROVADA. PORTO EM CAMARA.

1 DE Outubro DE 1908

O PRESIDENTE

RECORRIDO NOS TERMOS DA INFORMACAO
PORTO EM CAMARA

CMP
AG


2
Addep

[Handwritten signature]

O PRESIDENTE

Memoria -

No jardim de Paes Manoel esta montado um cinematographo onde se nota uma lacuna: a de um espaco coberto onde o publico possa esperar a abertura das sessões. A obra projectada visa a supprir essa falta. E' feita longe da rua, por detraç da galeria semicircular que existe no pateo. E' um coberto apoiado nas edificações circundantes e em uma columna de betão armado, ao centro. A armazão e' feita de meios-arcos de pinto de riza, com madeira de 0,22 x 0,08 de secção, de tipo descahado. A columna e' octavada, de secção circunferencial e em uma circunferencia de 0,45 de diametro. As arcos convergem ao centro da columna, esvando dahi para o aqueducto ja' existente no pateo. A cobertura e' de chapa galvanizada. As cornes do edificio do cinematographo com outra cobertura, montada em 6 columnas quadradas de betão secção 0,25 x 0,25, e decance e barrots de pinto de riza de 0,08 x 0,08 -

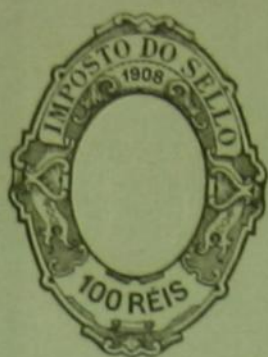

A011453

36



Declaração -

Declaro assumir a responsabilidade de observância do regulamento em 6 de junho de 1895, sobre segurança de obras, na obra de construção de uma cobertura no jardim do cinematographo de Passos Manuel, cuja licença é requerida pelo Comarchado Geral de Construções Economicas -



Porto 22 setembro 1908 -

Antonio Maria Moreira Carvalho

Recebeo e assigno a super

Porto 22 setembro 1908

Em Fee. de 55



Handwritten signature



Handwritten signature

Projecto de cobertura
no
Jardim de S. J. Manoel

APPROVADA. TORTO EM CAMARA.
1 DE Outubro DE 1908
O PRESIDENTE

Handwritten signature

Escala 1/100

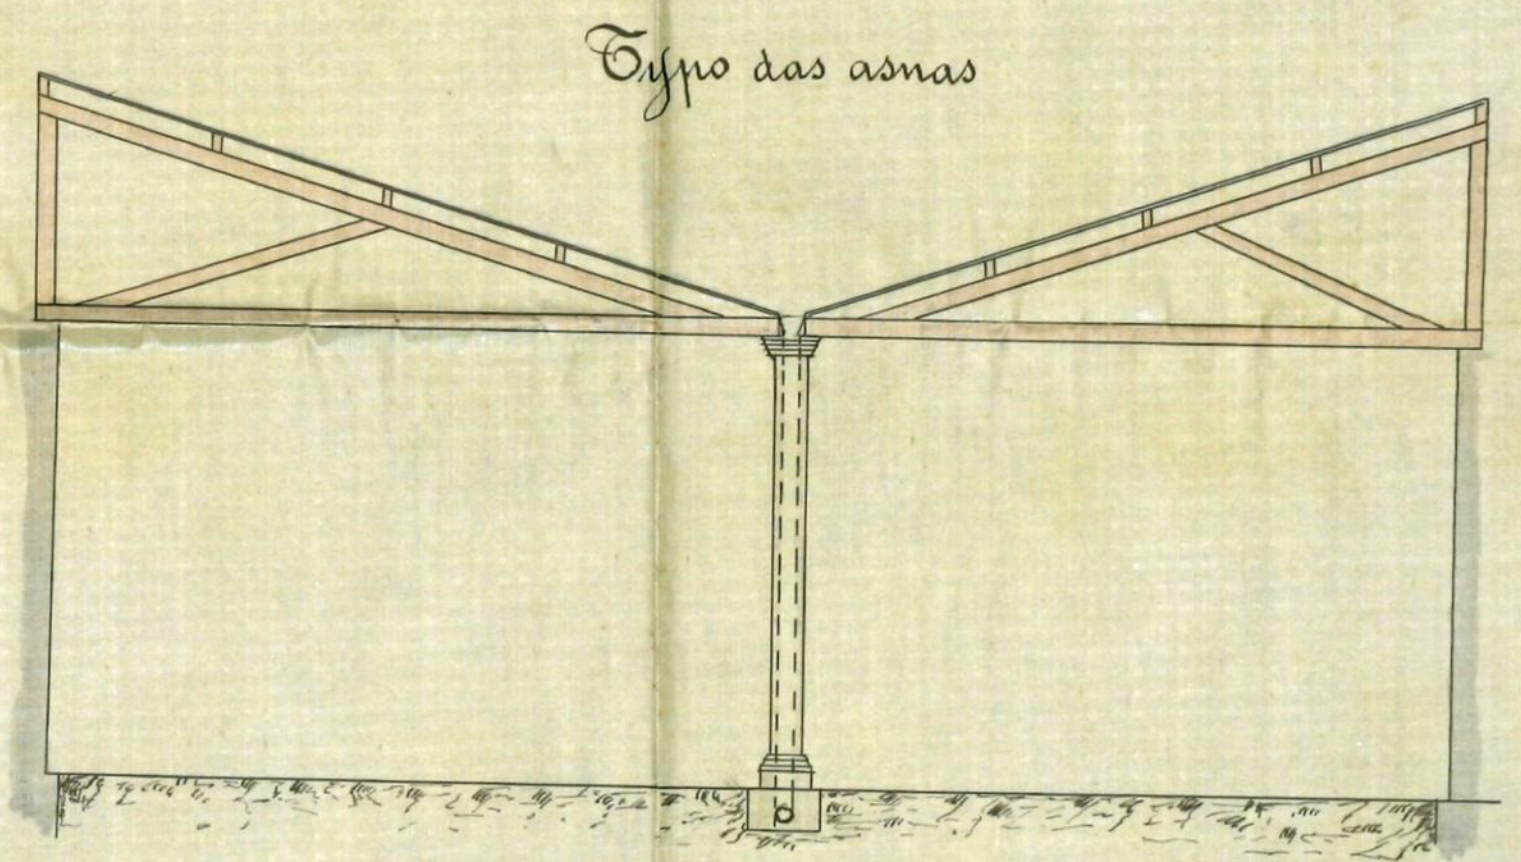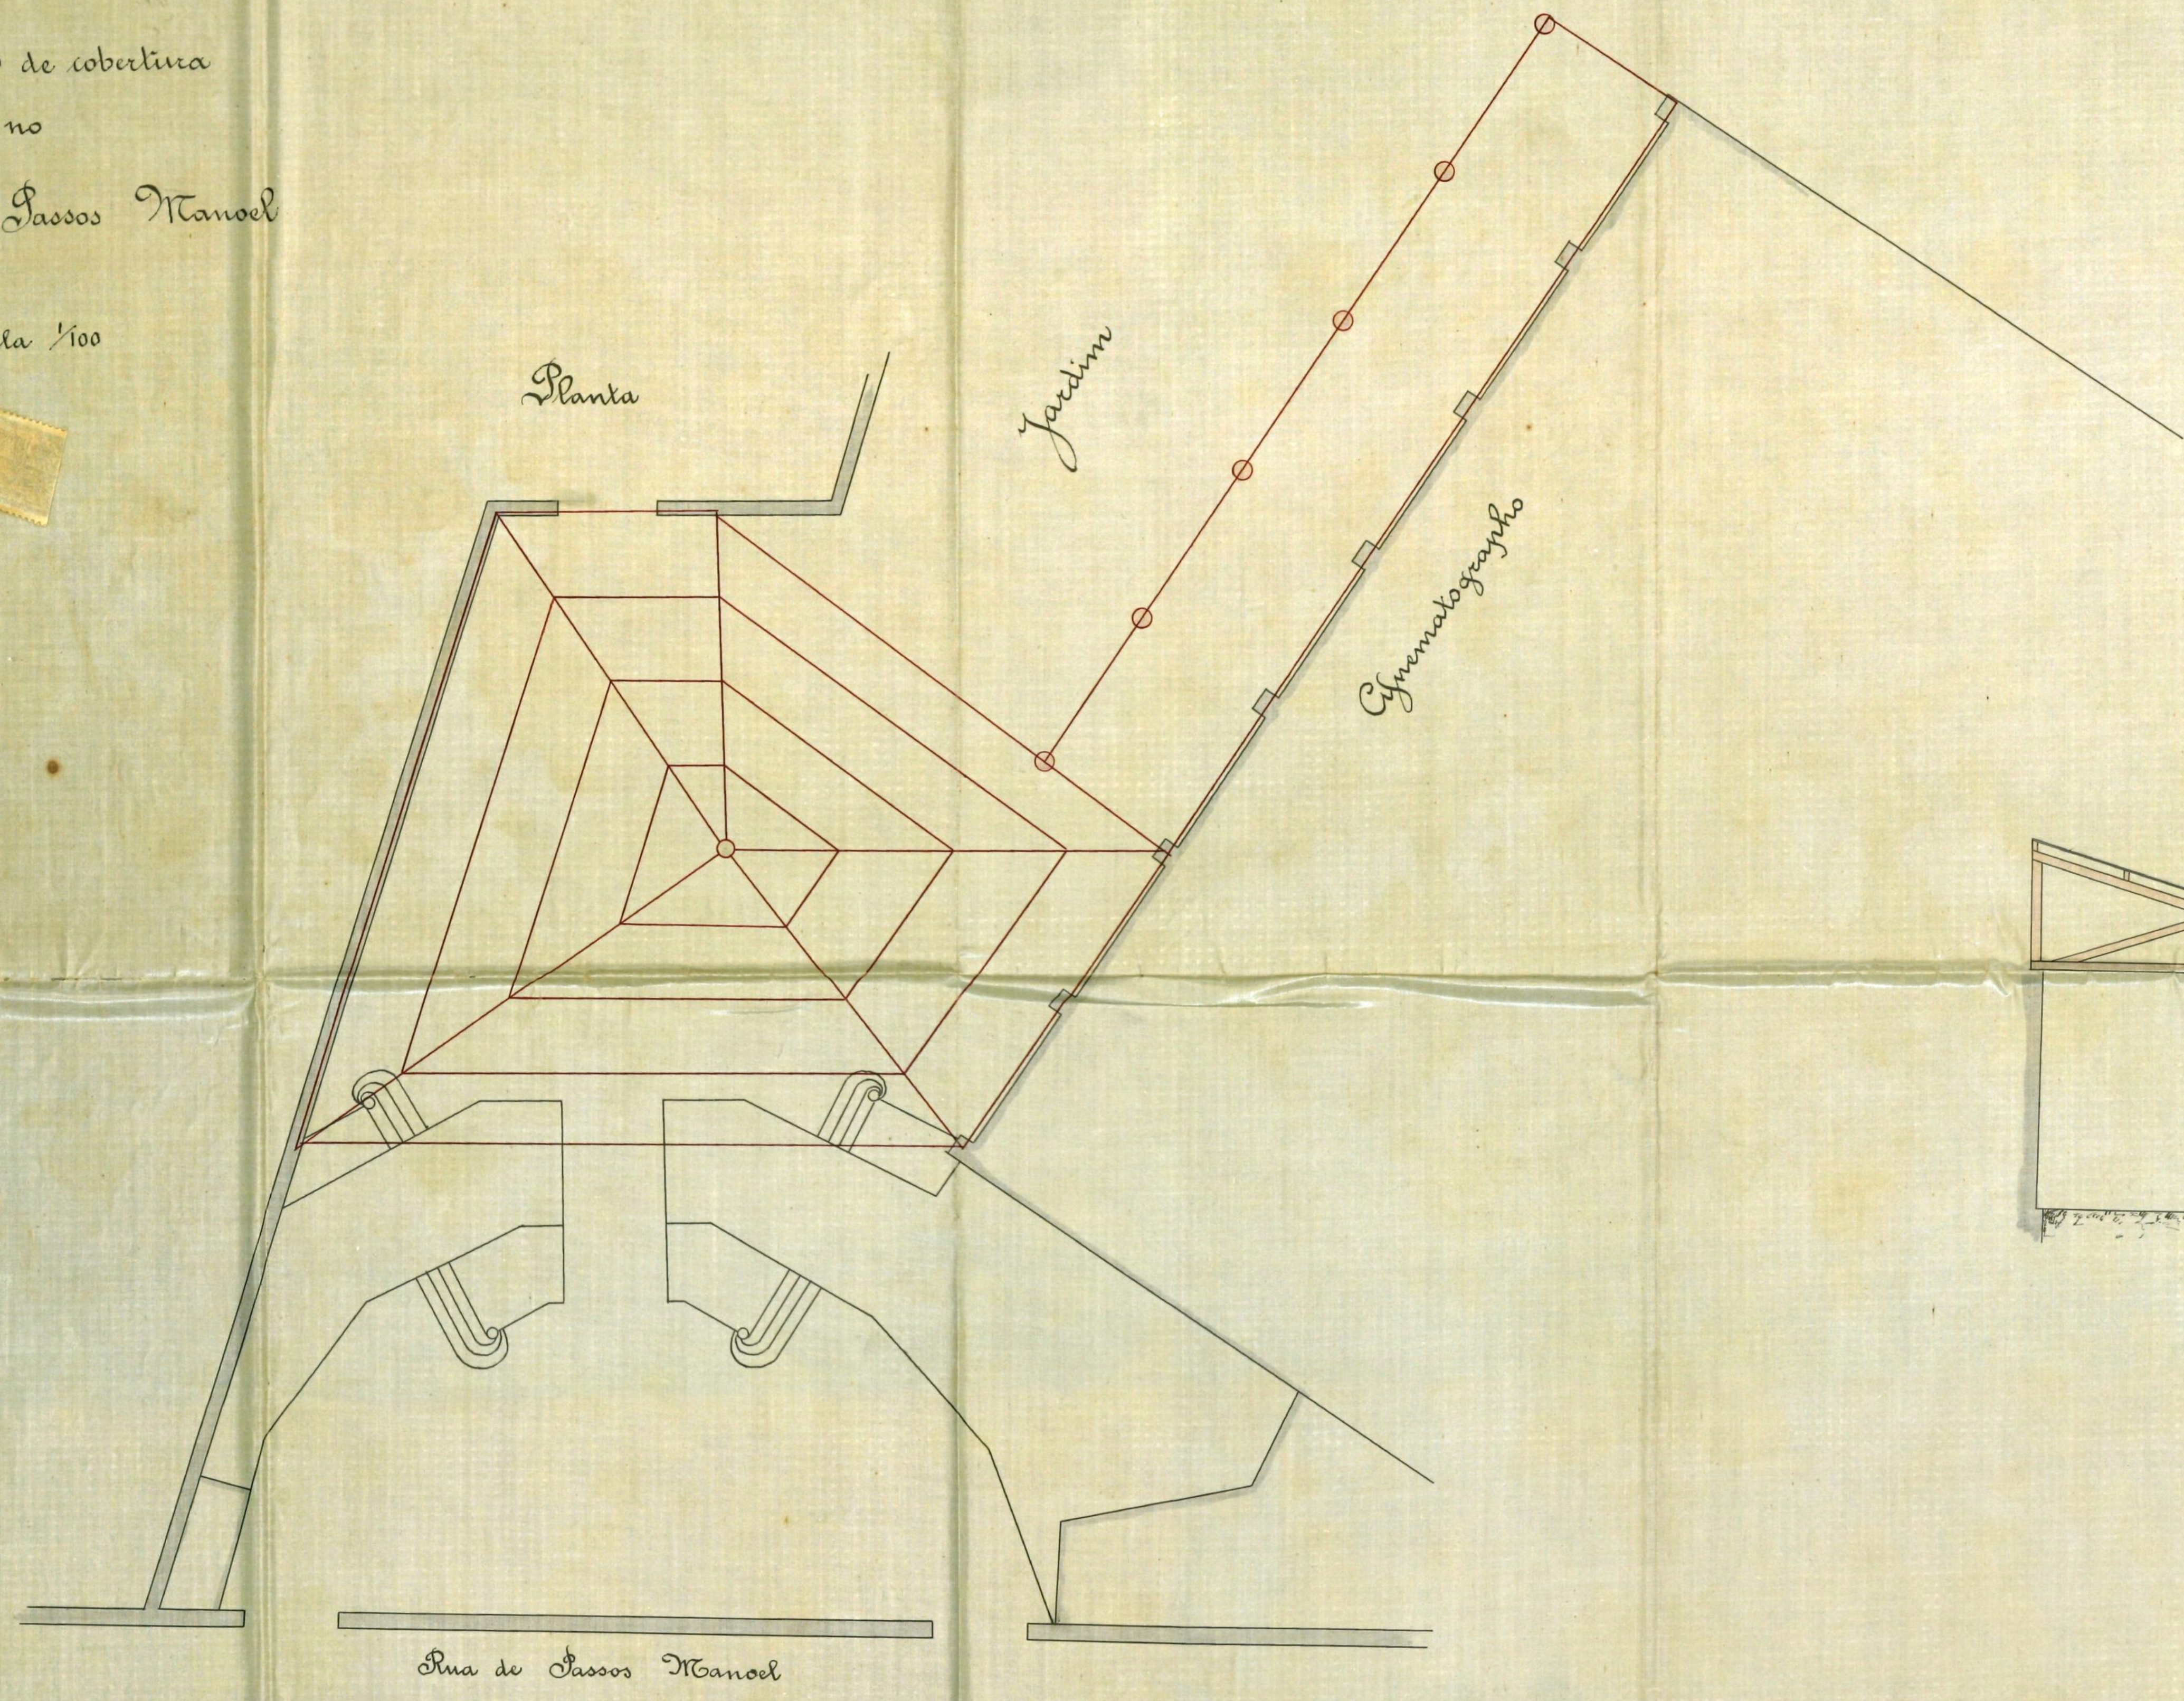

Registo { N.º 123198
Data 25-9-208

Licença { N.º
Data



5
AG

Camara Municipal do Porto

3.ª Repartição — Obras Publicas

OBRAS DIVERSAS

Especificação da obra: Construir uma esbateria

Requerente: Comp. Genl de Construção, Companhia
morada:

Situação da obra: Rua de Passos Manuel

Responsavel: Antonio Faria Moreira e Panellas
(m. ob. 94)

Está nos casos do art. 136 do Cod. de Post.

Declaração de responsabilidade: idonea

Projecto da obra: Morece approvada

Porto, 1 de outubro de 1908

M. Faria Moreira

Condições a impor:

Alinhamento:

Nível de soleiras:

Deposito:


Observações:

Mura aprovação

1-X-908

Pelo chefe de Repartição

Alfonso de Castro

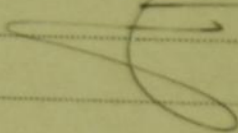

Resposta deferente

1-X-08

Leandro




CMP
AG

N.º 801

Municipalidade do Porto

Concede-se licença a Companhia Geral de Construções
Economicas
para que possa construir uma cobertura no jardim
onde se acha installado o cinematographo da
rua Passos D'Alves, conforme o projecto que
lhe foi approvedo em 1.º d'Outubro de 1908.

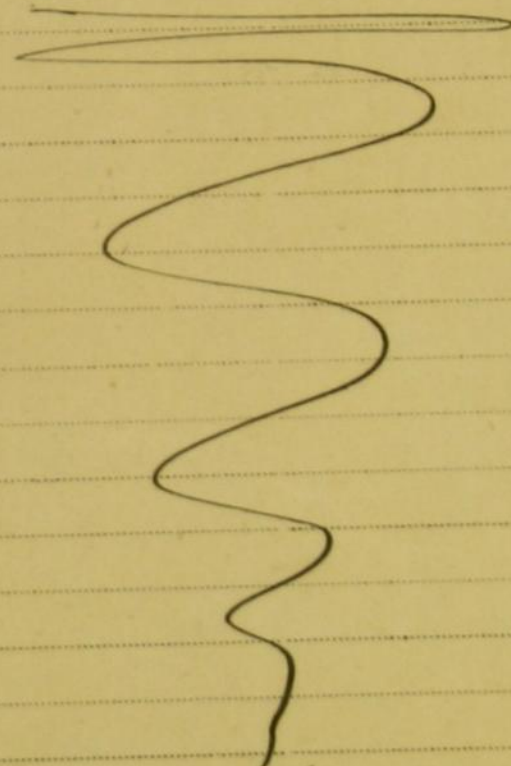

Porto e Paços do Concelho, 3.º de Junho de 1909

Cal. José Marques

Secretario

Oliveira PRESIDENTE,

Cal. Bernardino de Paiva

emolumentos para a ca-
a, 500 reis.

A. S. G. Coelho

Registada,

Paiva

Depositou na thesouraria do Concelho a quantia de
reís conforme a quita n.º

[Signature]