

o Chefe da 3.ª Repartição
para informar. Porto e Pa-
do Cancellho, 16 de abril
1907. *Magalhas*



197
Registrado E108302

sol. n.º 1268

16/4/207

Magalhas

*Camara Municipal &
Porto*

P.G. 2.º REIS

LICENÇA N.º 183

GUIA N.º

Orem Barreto & Marques que tendo-
thes sido destruida a sua fabrica situ-
na trancias n.º 55-45 de
sua do Restauração, por um incendio
que teve lugar no dia 2.º de Fevereiro
off. e quando as paredes de pe' len-
teron soffido tanta alguma, e contin-
o-thes mandar fazer o telhado para
na. terem prejudicados em a chusa,
justam a respectivo plano e ser
respectivamente pagar o B. e de que
mandar-thes pagar a necessario
licença; e for isto

O. a B. e de que
depende das Cam. Regue-
rev.

J. B. off. cc.

Barreto & Marques

Jane-se breves em har-
monia com a infor-
mação. Porto e Paços do
Concelho, 12 de abril de
1907. Majulha

Registrado

RECEBUE
LIVRO DE
BOM FIM



D730807

Ex^{ma} Camara Municipal do Porto

Eu abaixo assignado, mestre d'
obras, declaro que assumo a responsabilidade
da cobertura d'um armazem do Ex^{ma} Sr.
Barreto & Alvarques, sito na rua da Pestan-
çada, freguesia de Massarelos, conforme as
prescripções do regulamento de segurança dos
Operarios.

Porto 13 d'Abril de 1907
Antonio Pereira Soares


Reconheço a assignatura supra
Porto, 13 de abril de 1907

Am. Tm. Ab. 55.



[Signature]

o Chefe da 3ª Repartição
na informar. Porto e Pa
do concelho, 11 de abril
1907. Magalhães

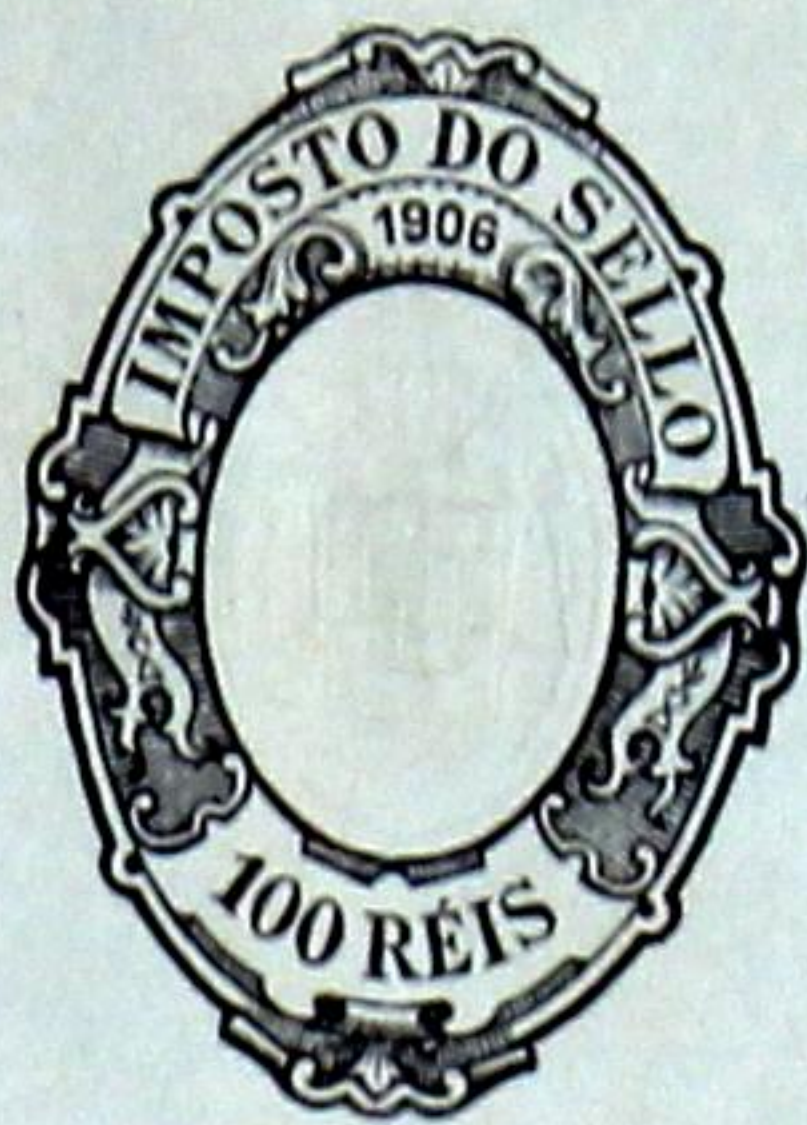

Registado
sob o n.º 1209
11/4/207

E119856

Magalhães

Mr. Camara Municipal de
Porto

Porem Barreto & Marques que tendo
hes sido destruido a sua fabrica, sito
na rua de Vestimaria, por um incendio
no dia 27 de Fevereiro pp. e ficando os faze-
da de pe' sem terem soffido perda alguma,
e considerando mandar fazer a obra
para nao terem prejudicados com a
chuvia, por o soff. ^{tes} respectivamente
rogar a M.ª se de que mandando
passar a necessaria licenca, confer-
mettendo-se a apresentarem a Confe-
rente planta na propria Secretaria
e por esse.

P. a M.ª se
aque de fôr o des. Com
requerido.

V. B. off.ª

Barreto Marques

10 de abril de 1907



3ª Repartição
Registo. 4795
3-4-907

Planta da cobertura dos armazens de Barrelos e Tbarques

Apurados. Porto e Paços do Louco
 julho, 12 de abril de 1904.
 Magalhães



Corte segundo - A.B.

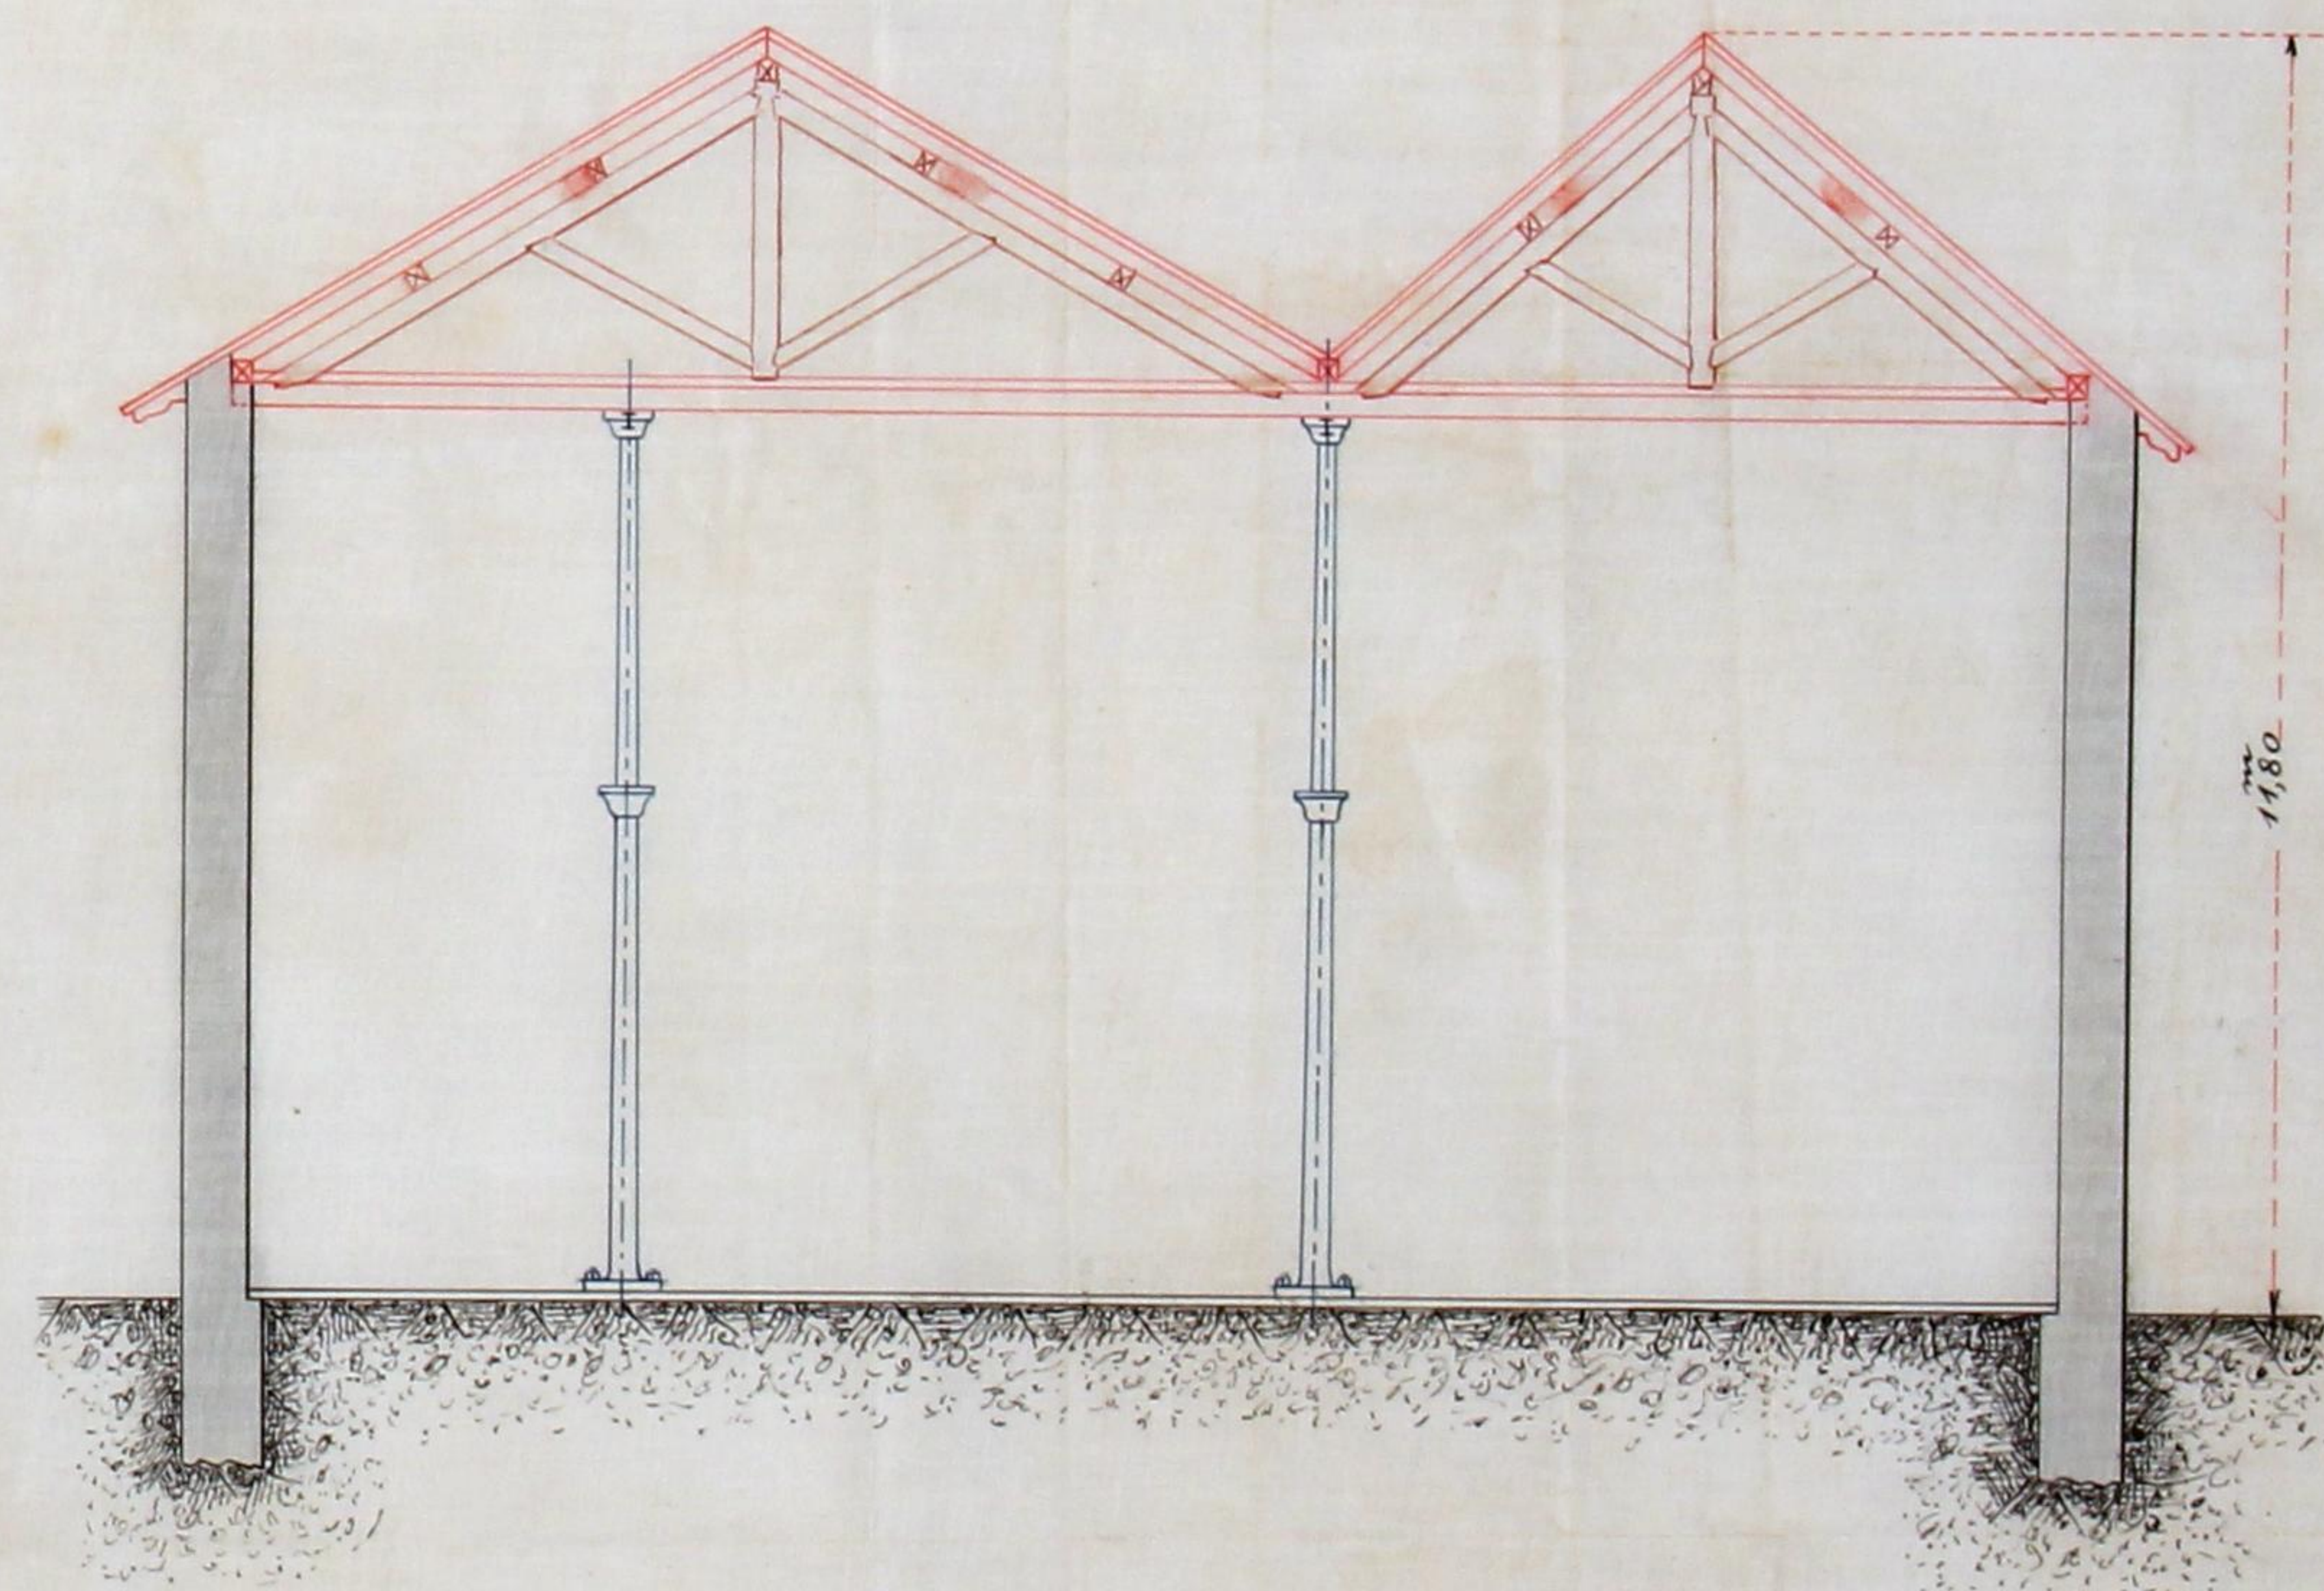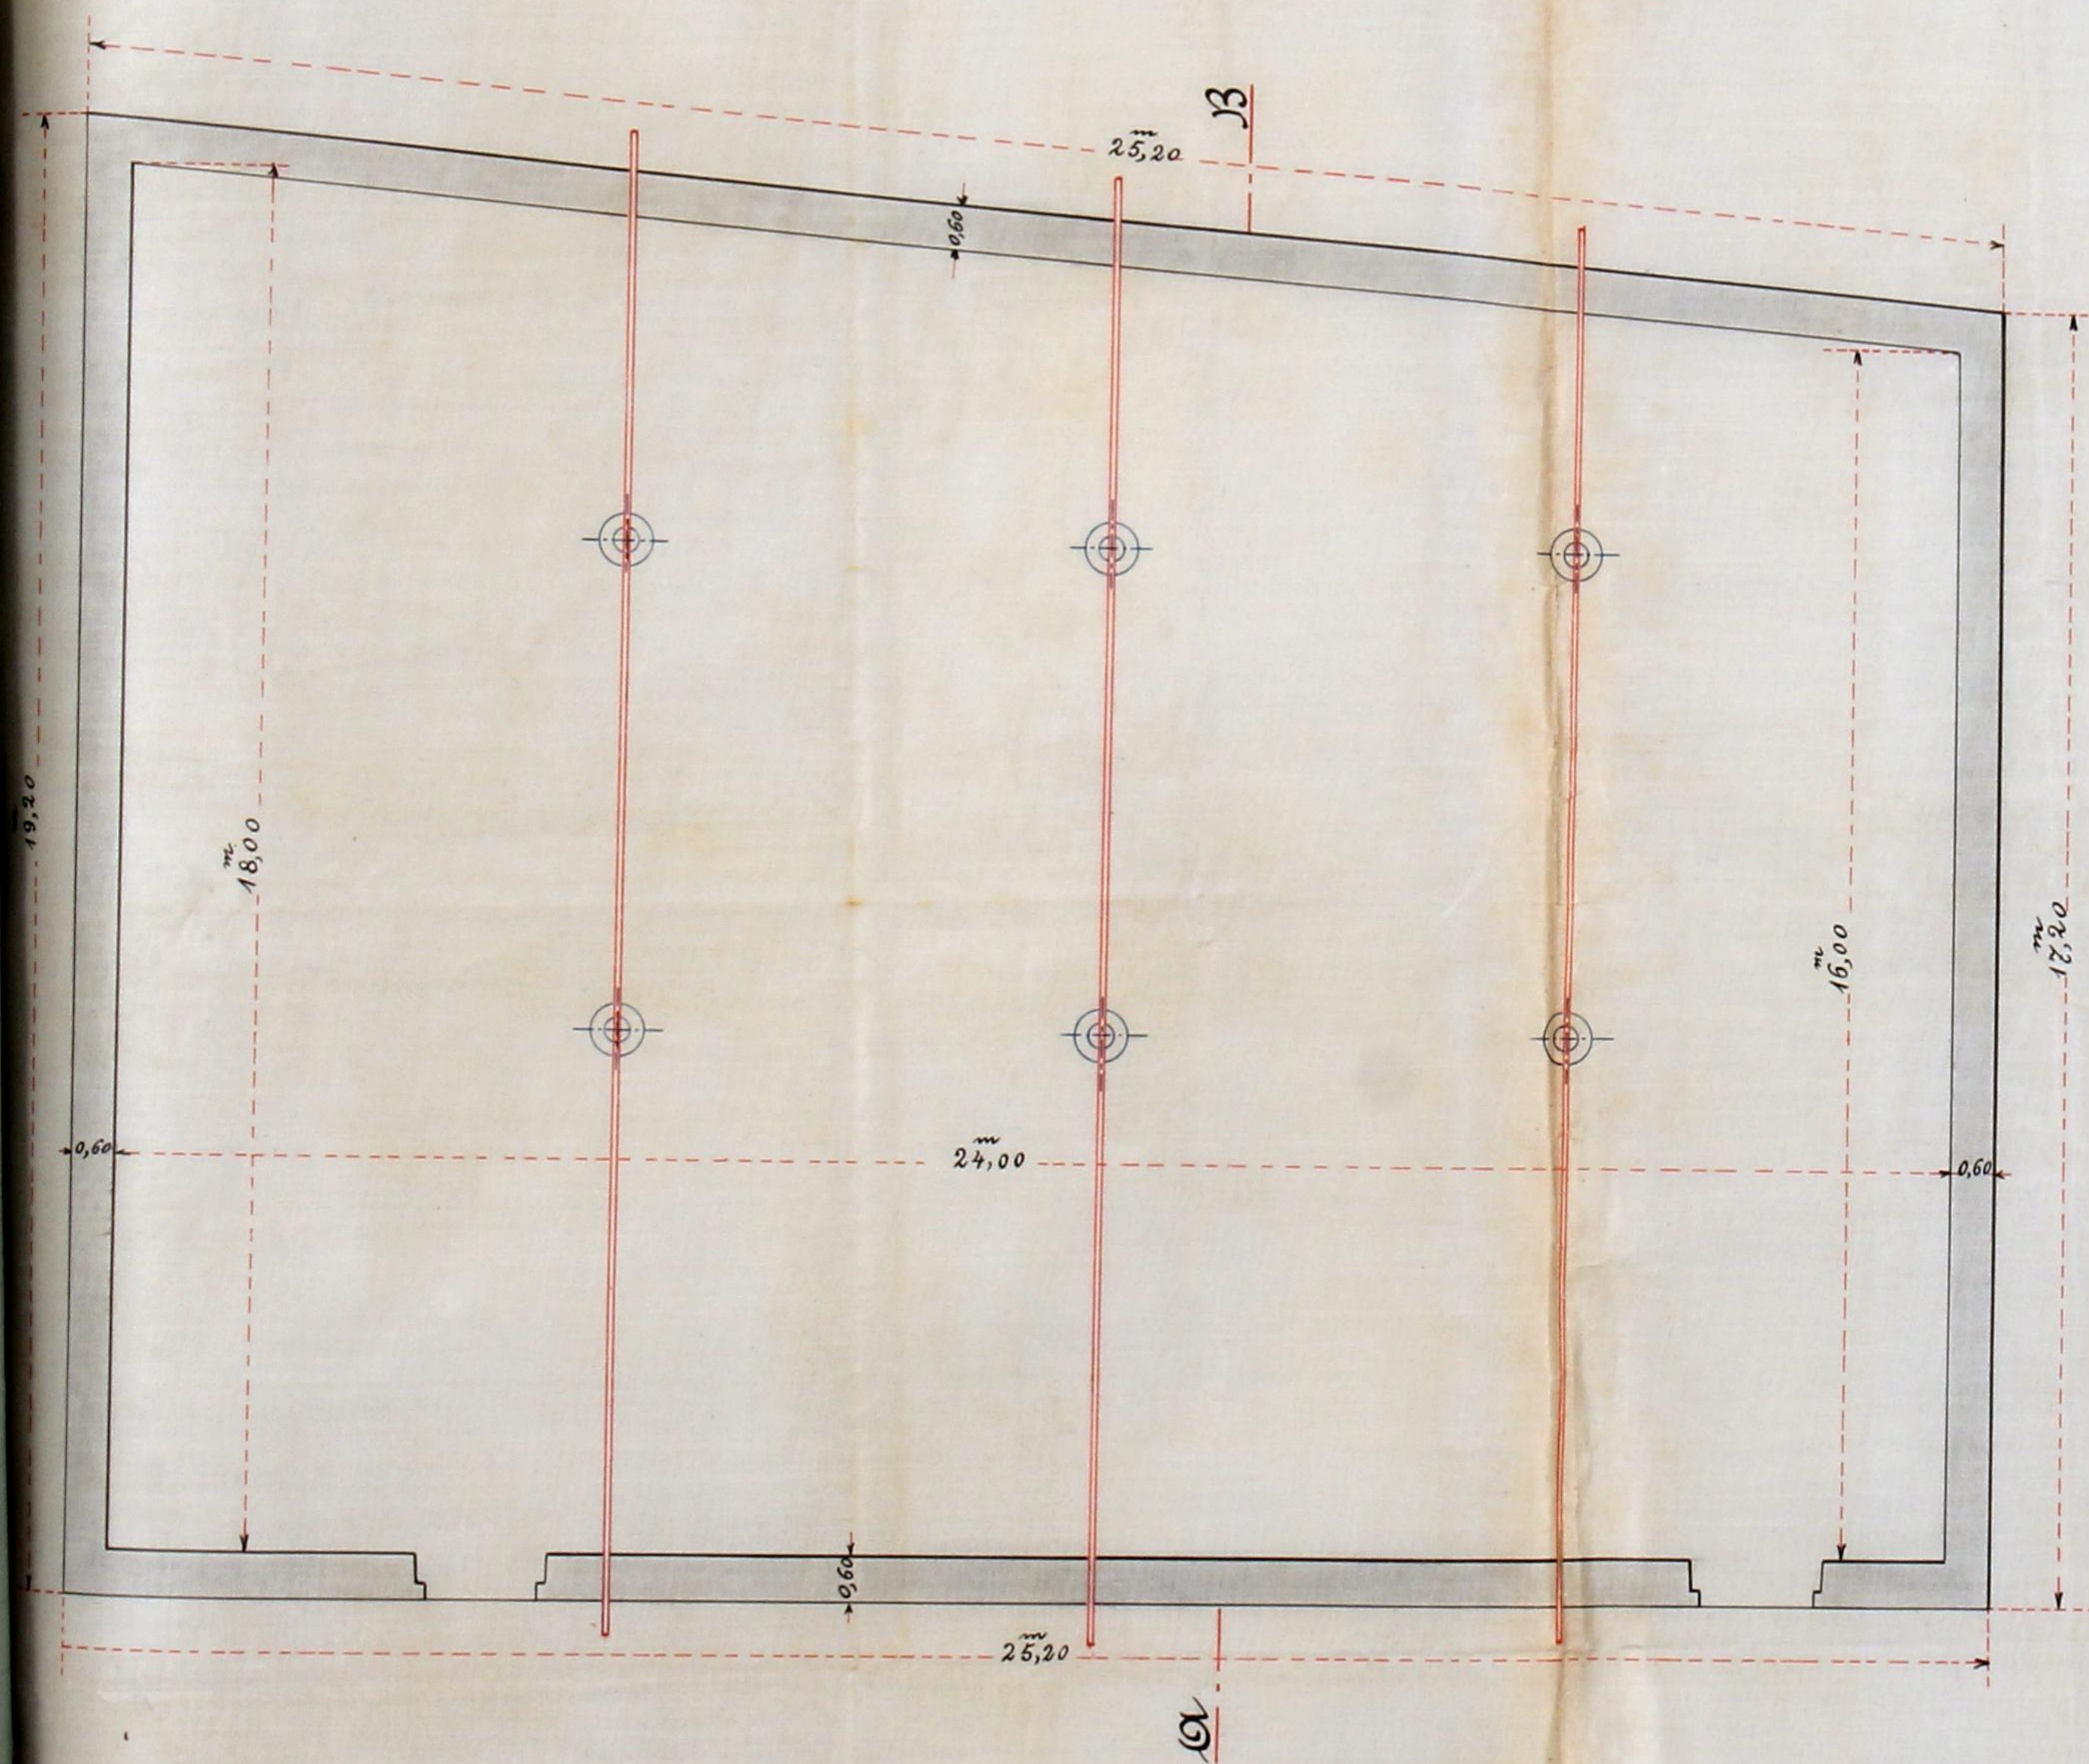

Escala 1/100





Câmara Municipal do Porto

3.ª Repartição — Obras Publicas

Ex.^{ma} Camara

A licença que pede

*Barreiros & Mar-
ques* para

*mandarem construir uma
cobertura no prédio n.º 35 a
45 da rua da Restauração,
conforme indicam a tinta cor-
rém no desenho junto,*

está no caso de ser concedida, obrigando-se o requerente ao cumpri-
mento dos artigos do Código de Posturas, ao caso applicaveis, e a depo-
sitar no cofre do municipio, a quantia de

~~reis, para garantir a obser-
vancia d'essas posturas~~

Porto e 3.ª Repartição Municipal, 19 de *Abril*
de 190 *4*

O Engenheiro Chefe,

J. G. Rodrigues