

DEFERIDO NOS TERMOS DA INFORMAÇÃO

PORTO EM CAMARA

12 de Fevereiro de 1914

o PRESIDENTE DA C.A. EXEC.



Registrado
sob o n. 944

13-2-9/14

J. Dias



R

Camara

Antonio José Gomes Samagaio, Gerente
da fabrica de Fiação e Tecido de Jacinto,
a rua da Forinha n.º 278, pretendendo
reconstruir em conformidade com o
desenho junto, a cara da machina
da referida fabrica, obra esta que fica
recuada mais de 60 metros da via
publica.

Pede a V. Ex.^a se digne
conceder-lhe licença

Porto 6 de Fevereiro de 1914

Pelo reg.^{to}

Antonio Silva

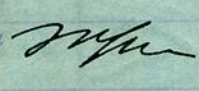
168



Licença N.º 443
de 20 de Fevereiro de 1914

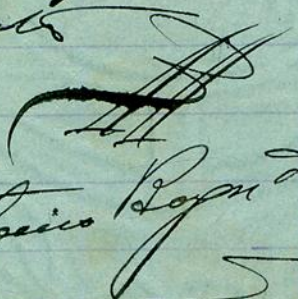

O abaixo assignado, declara
assumir a responsabilidade
nos termos do regulamento de
6 de Junho de 1895 sobre a
segurança dos operarios pela
obra a fazer conforme o
projeto.

Porto 6 de Fevereiro 1914
João Carlos Cardoso

Reconheço a assinatura 

Deito, 6 de fev. de 1914

Cinco auto

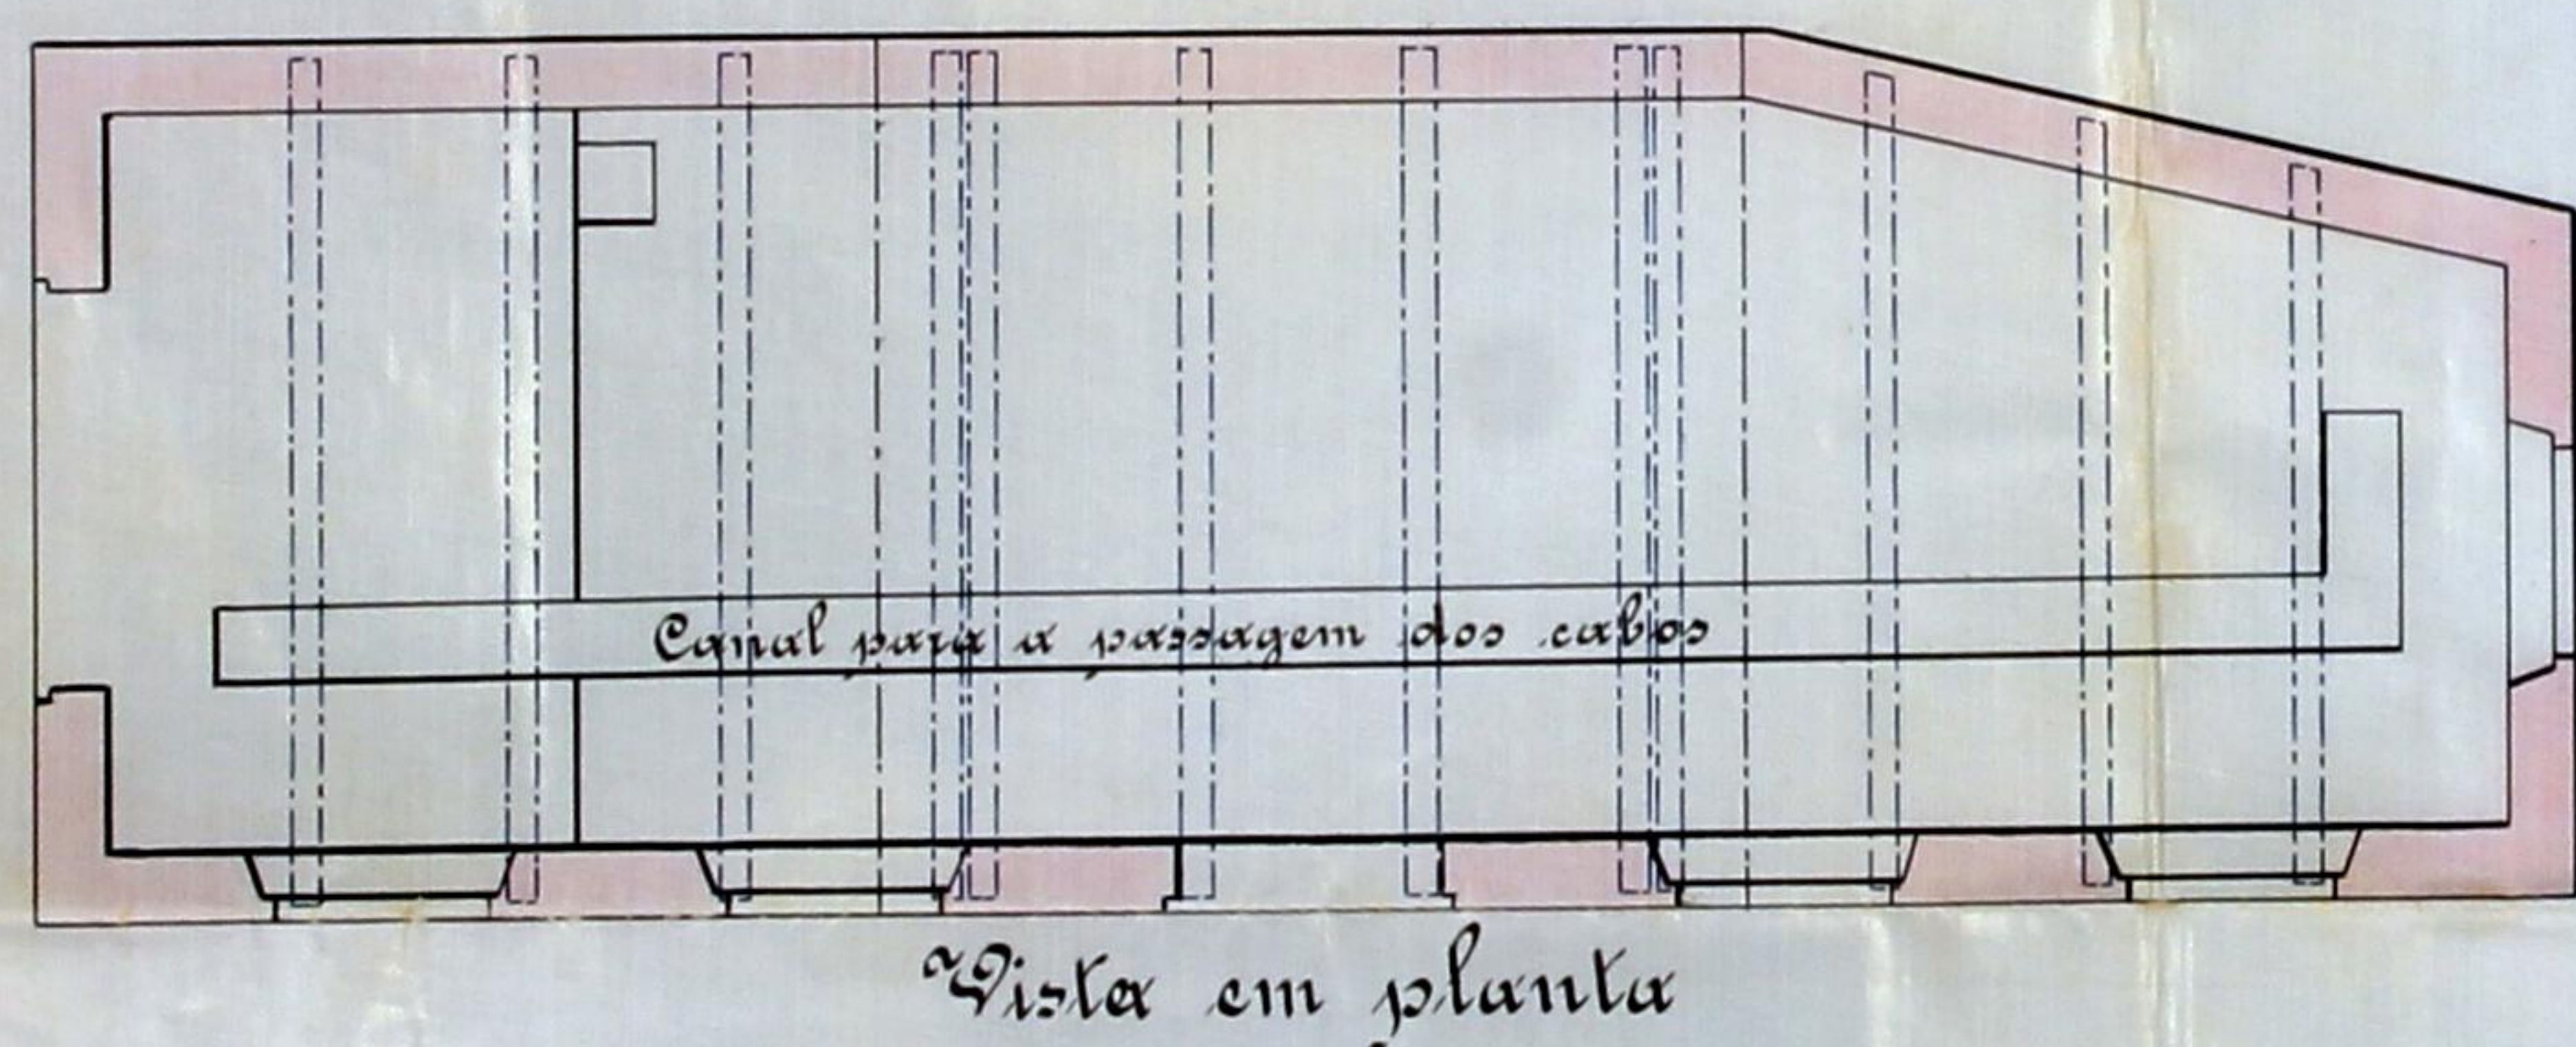
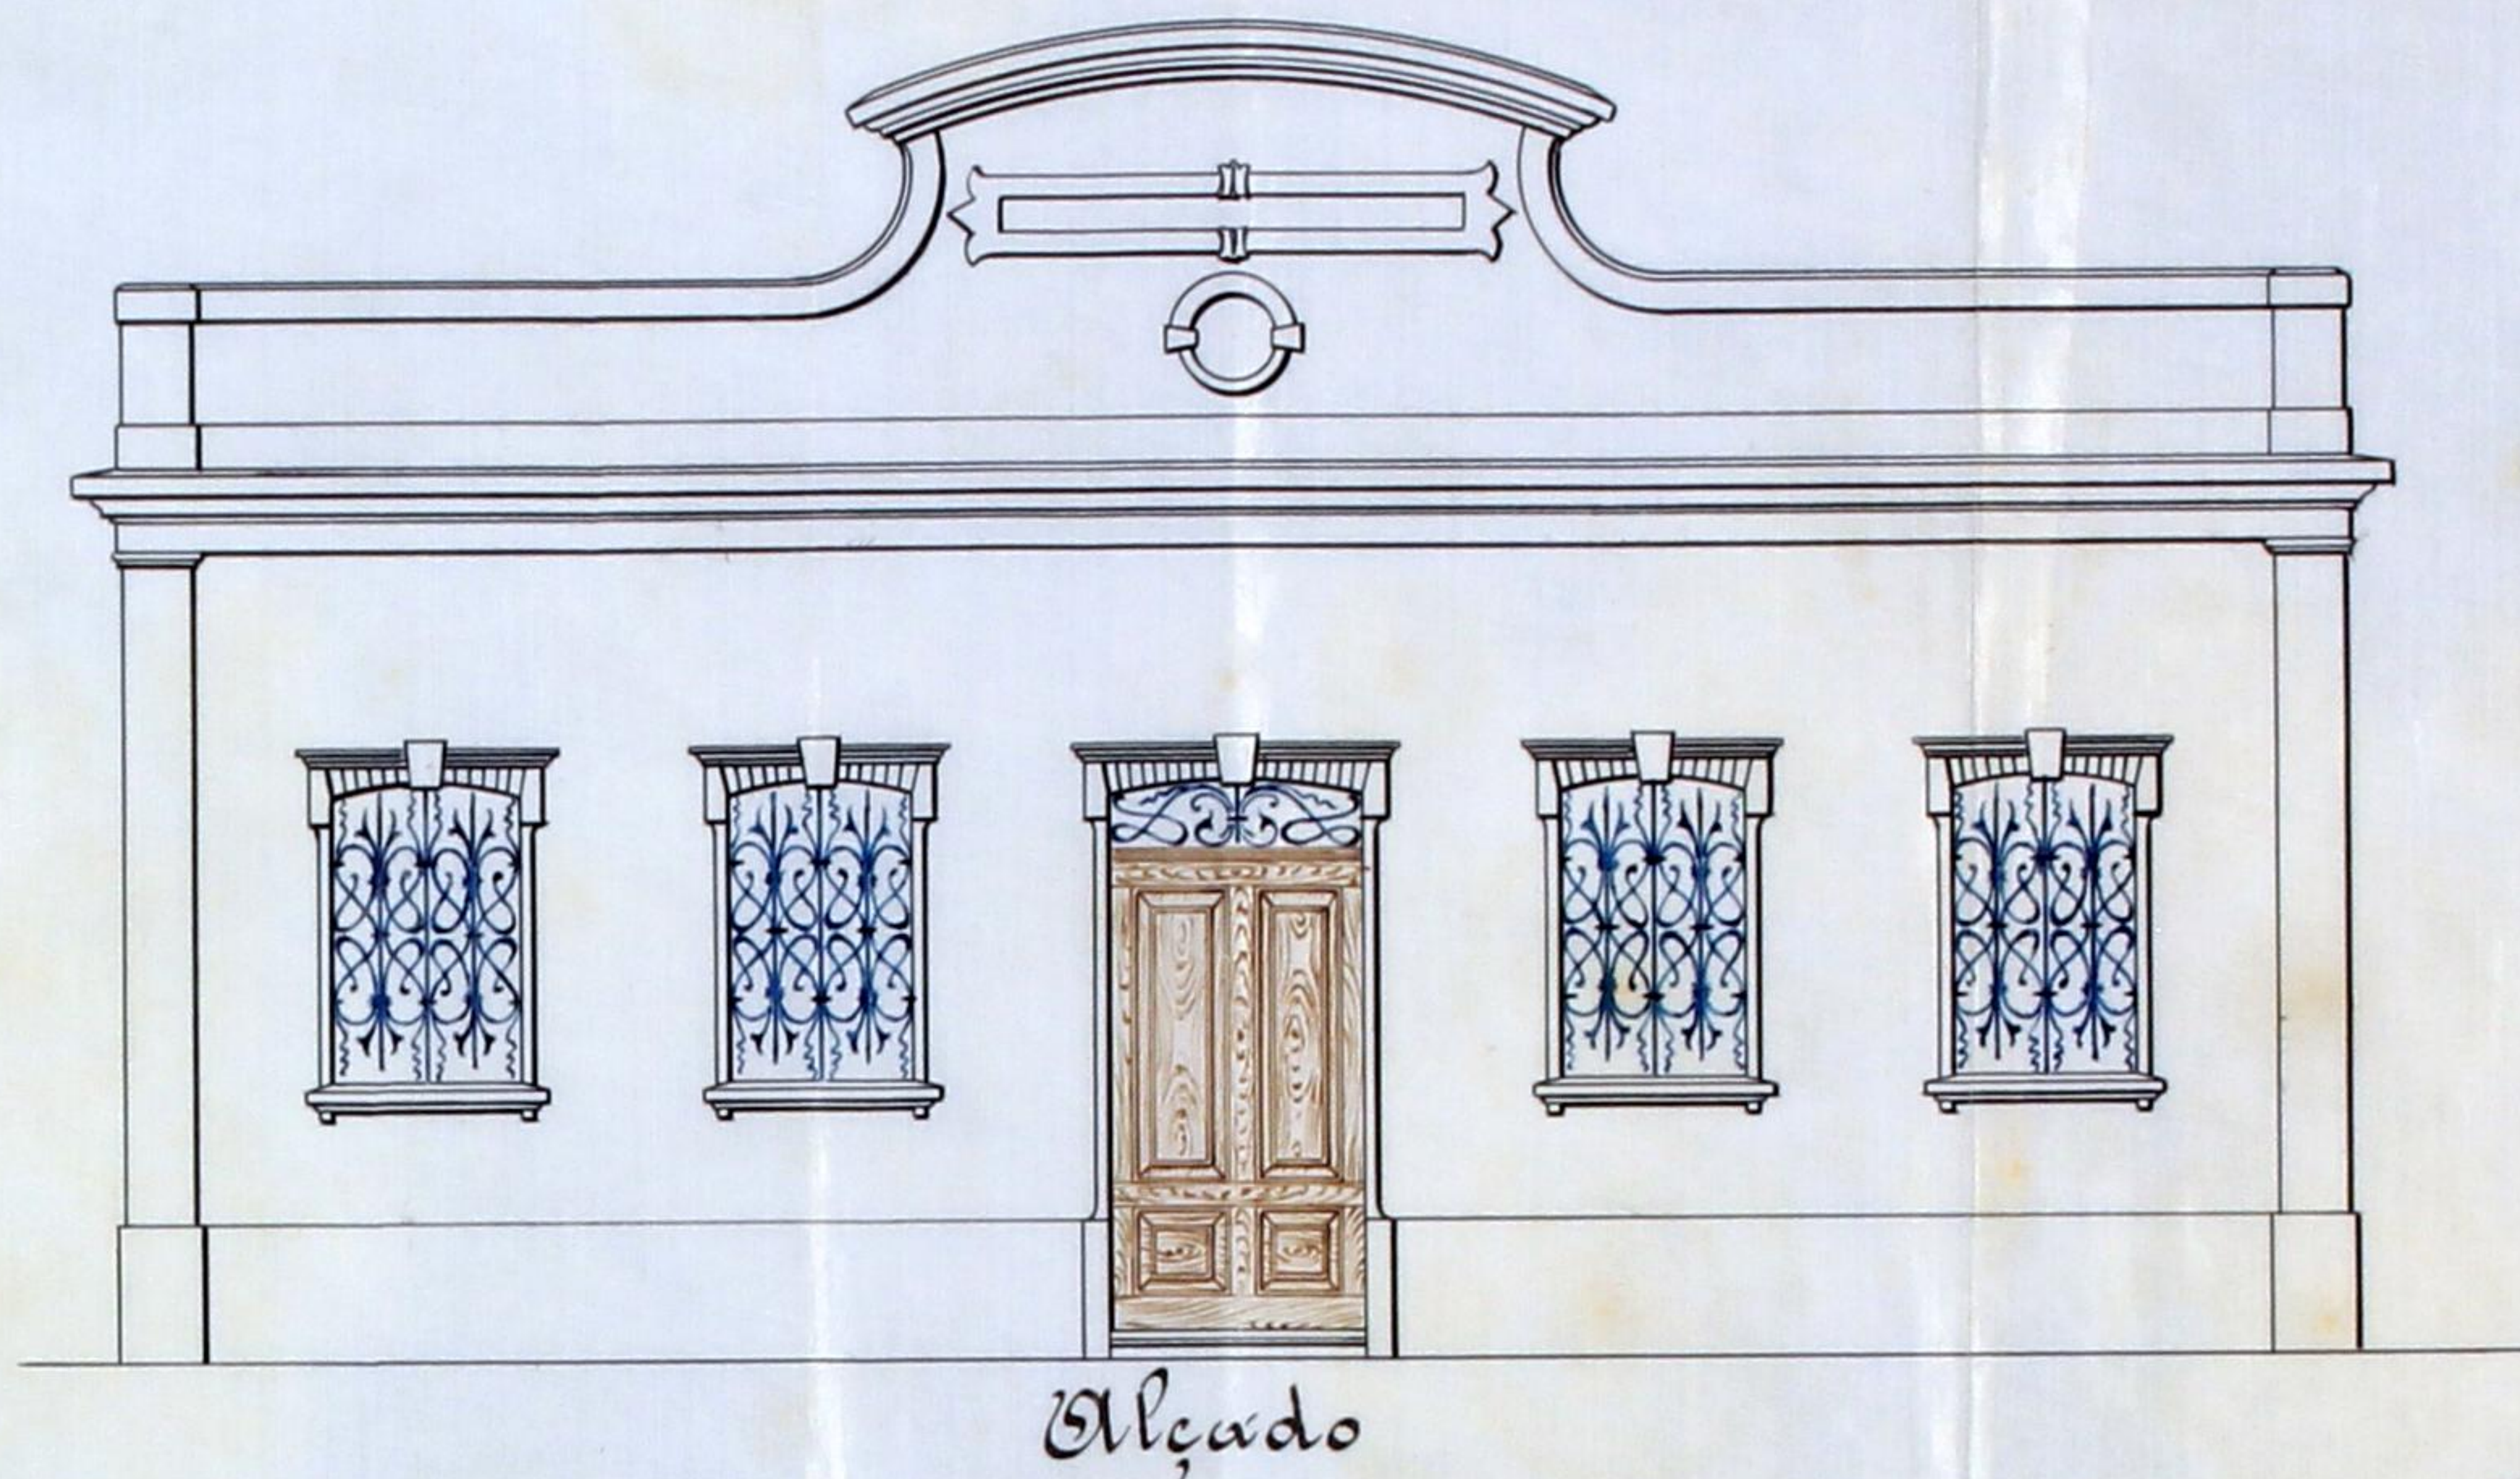
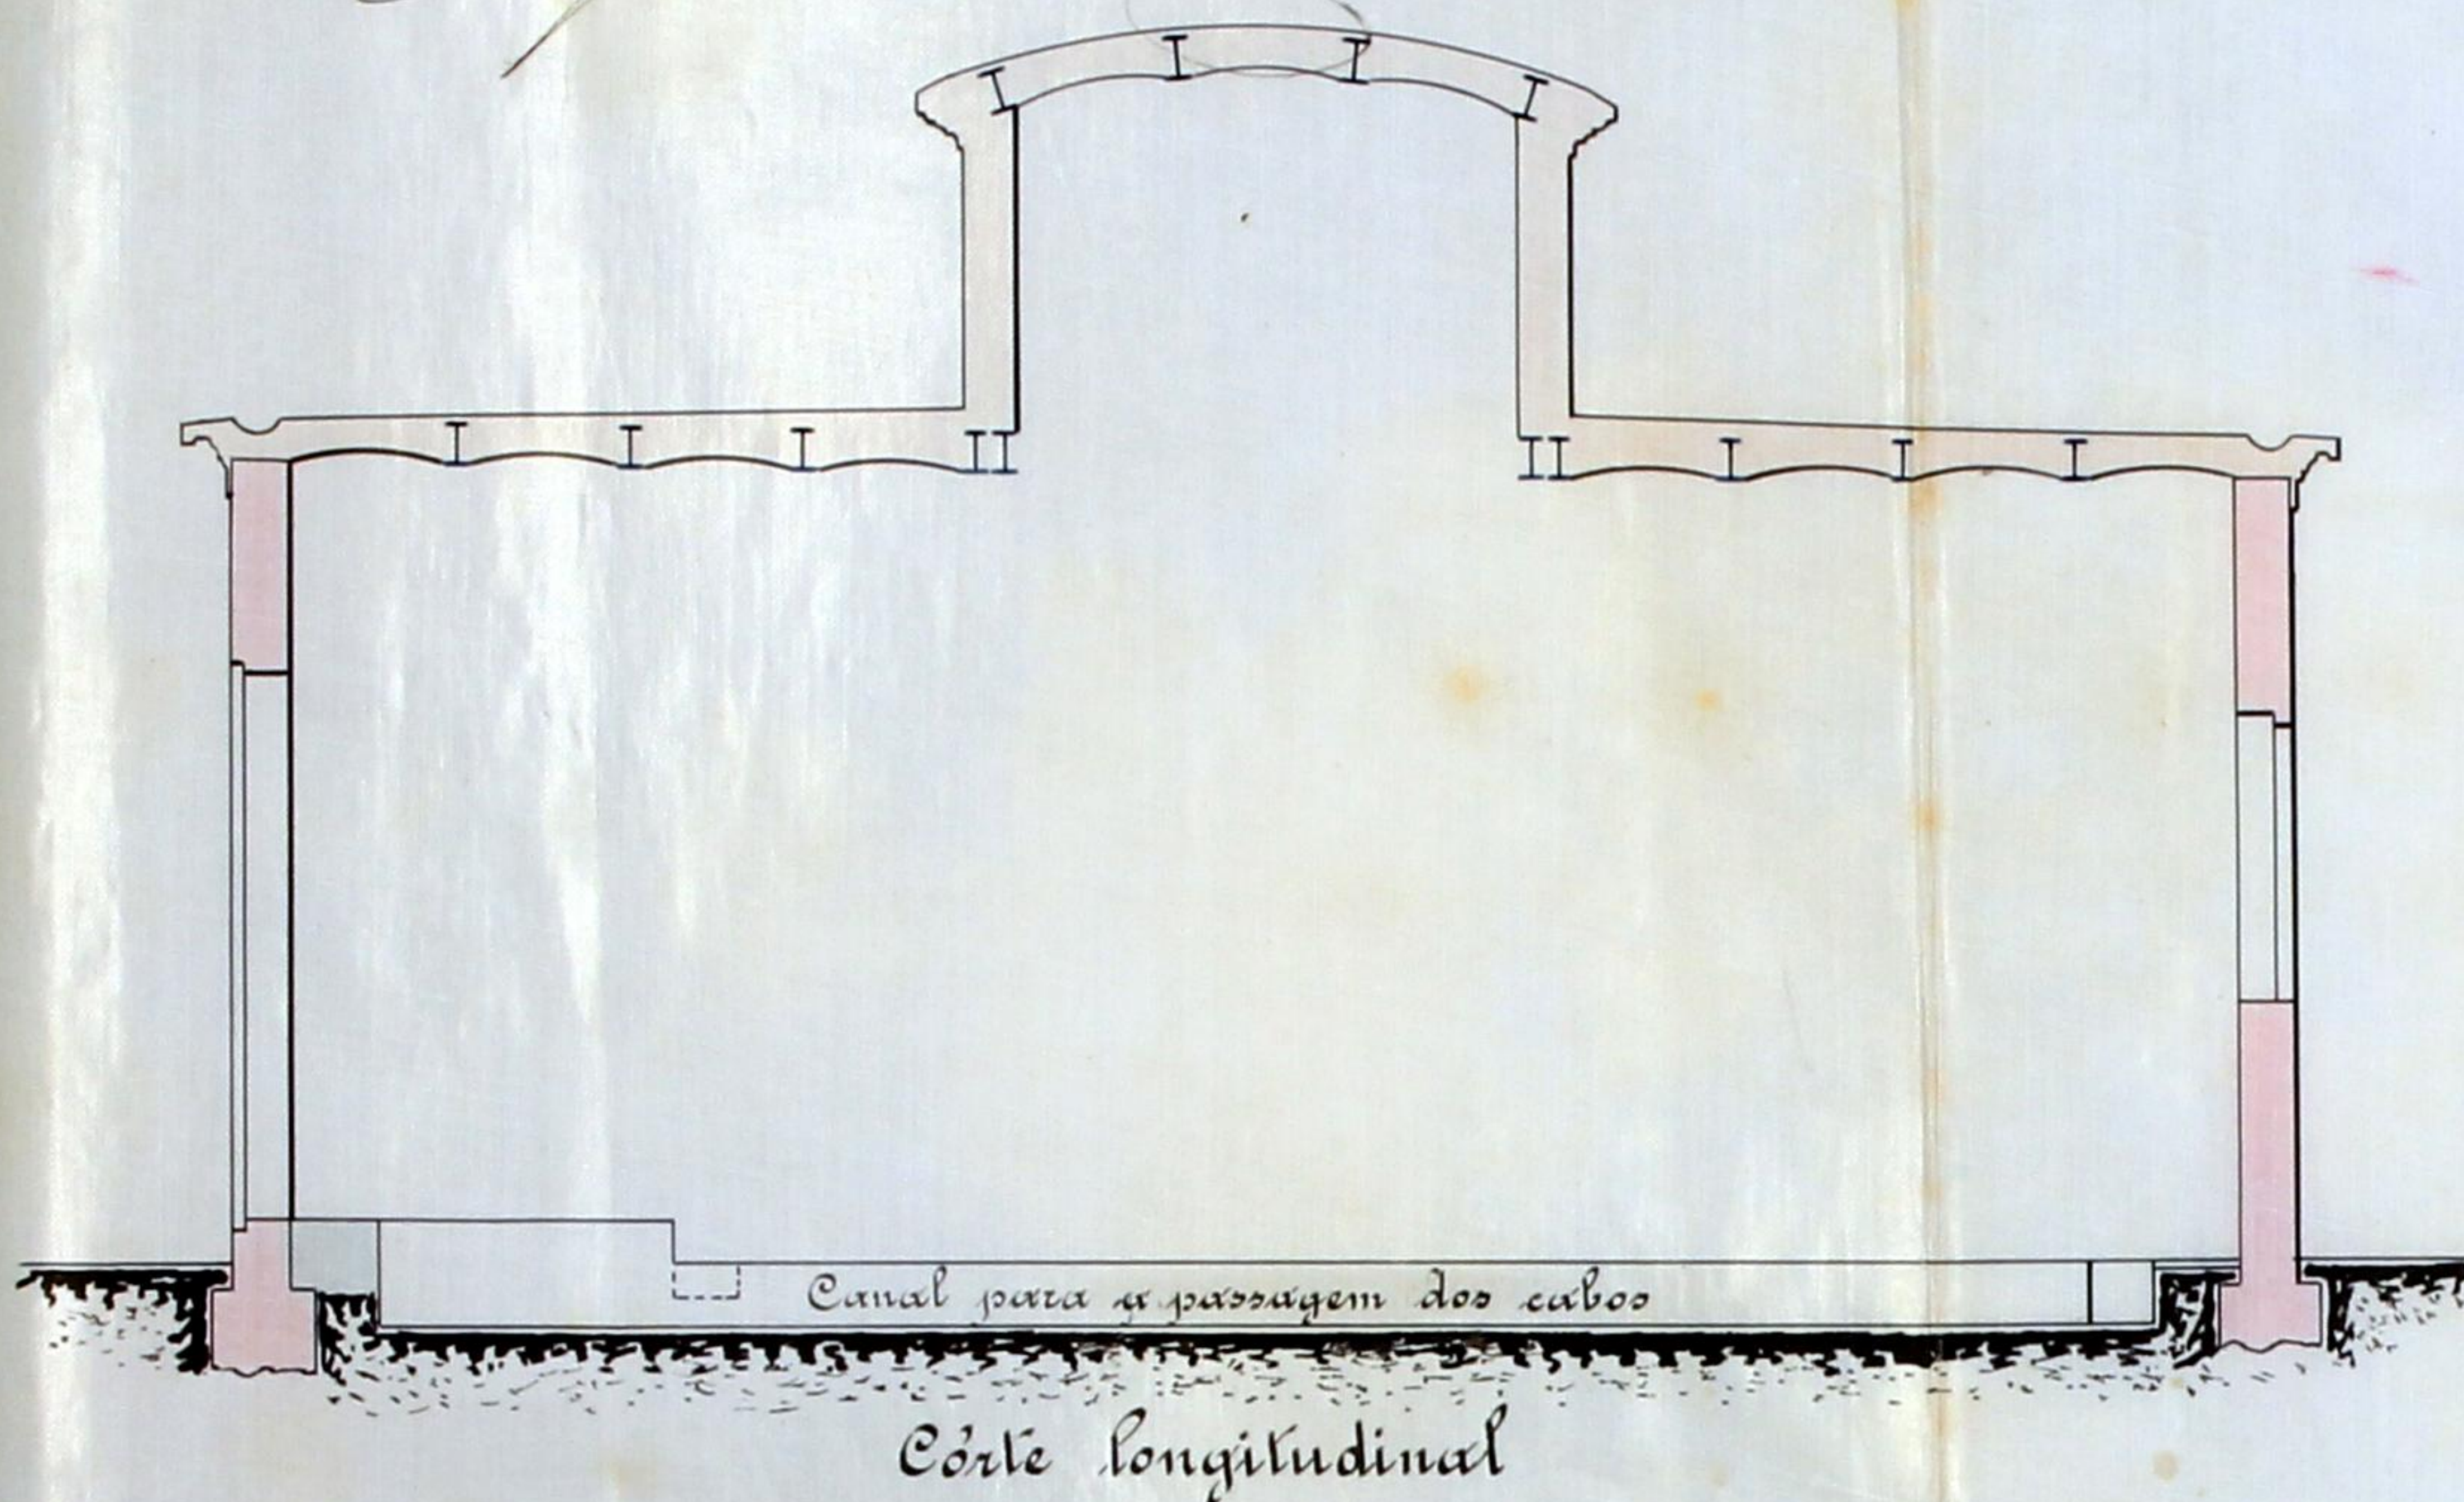

Antonio Lago



Aprovado
 Pto em repa da Com. executiva
 12 de Fevereiro de 1964
 Pto da Com. executiva
 [Signature]



115
14



Fábrica de Fiação e Tecidos do Jacinto
 Rua da Corrinha

Planta para a construção da casa destinada ao transformador

Escala: $\frac{1}{50}$



Registo { N.º 168 RE.
Data 6-2-914

Licença { N.º
Data



Camara Municipal do Porto

3.ª Repartição — Obras Publicas

OBRAS DIVERSAS

Especificação da obra: *reconstrução de cara de mura-*
lha

Requerente: *António José Gomes Sarraquão*

Morada:

Situação da obra: *rua da Formosa, 278*

Responsavel: *Joaquim Cardoso (resl. d'ob. dip.)*

Está nos casos do art. 136.º do Cod. de Post. —

Declaração de responsabilidade: *id. supra*

Projecto da obra: *Satisfaz*

7-II-914

António Sarraquão

Condições a impôr:

Alinhamento:

Nível de soleiras:

Deposito:

J. de A.

et Baum

Selo da planta 100



Municipalidade do Porto

Concede-se licença a

Concede-se licença a Antônio José Gomes Samayá

para que possa

para que possa ~~reconstituir~~, conforme projecto que
 lhe foi apresentado em 12 de corrente,
 semo casa dentro dos terrenos da
 sua fabrica, a casa da Francisca, nº
 248 cuja obra fica chamada da via
 publico.

Porto e Paços do Concelho, 20 de Junho de 1914

Engenheiro Chefe da 3.^a Repartição, subscrevi.

Q. PRESIDENTE da Com. Executiva

Col Lopez Martinez

D'esta, emolumentos para a Camara

Registada.

Depositou na tesouraria do Concelho a quantia de

conforme a guia n.º