

Engenharia M.ª para
fornecer. Porto e Pais
Cornell, 16 de agosto
1906. *Simas*



Registado
sob o n.º 1100
16-8-206

B414360

169

Ex^{ma} Camara

NO 500 REIS
LICENCA N.º 112
GIA N.º 112

O abaixo assignado, senhor e legitimo
possuidor d'um predio situado na
rua das Carmelitas, angulo poente-
sul da galeria coberta, pretende am-
pliar o alçado sul, que foi approvedo
por *Sp.ª*, com uma varanda de pedra
e ferro, no 2.º andar, como indicam
os desenhos juntos, a tutta carmin,
e para isso,

P^{ra} *Sp.ª* se
digne conceder-lhe
a respectiva licença.

E. R. M.ª

Porto 8 de Agosto
de 1906.

Antonio José Carballo y Conde





- 1140 -
Instituta da reformação
para licenças. Porto e Paços
do Concelho, 28 de Agosto
de 1906. Simão


Aprovada Porto e Paços do Lou 92: 17-1906
 28 de Agosto de 1906.
 Alameda
 Lima



Corte em AB

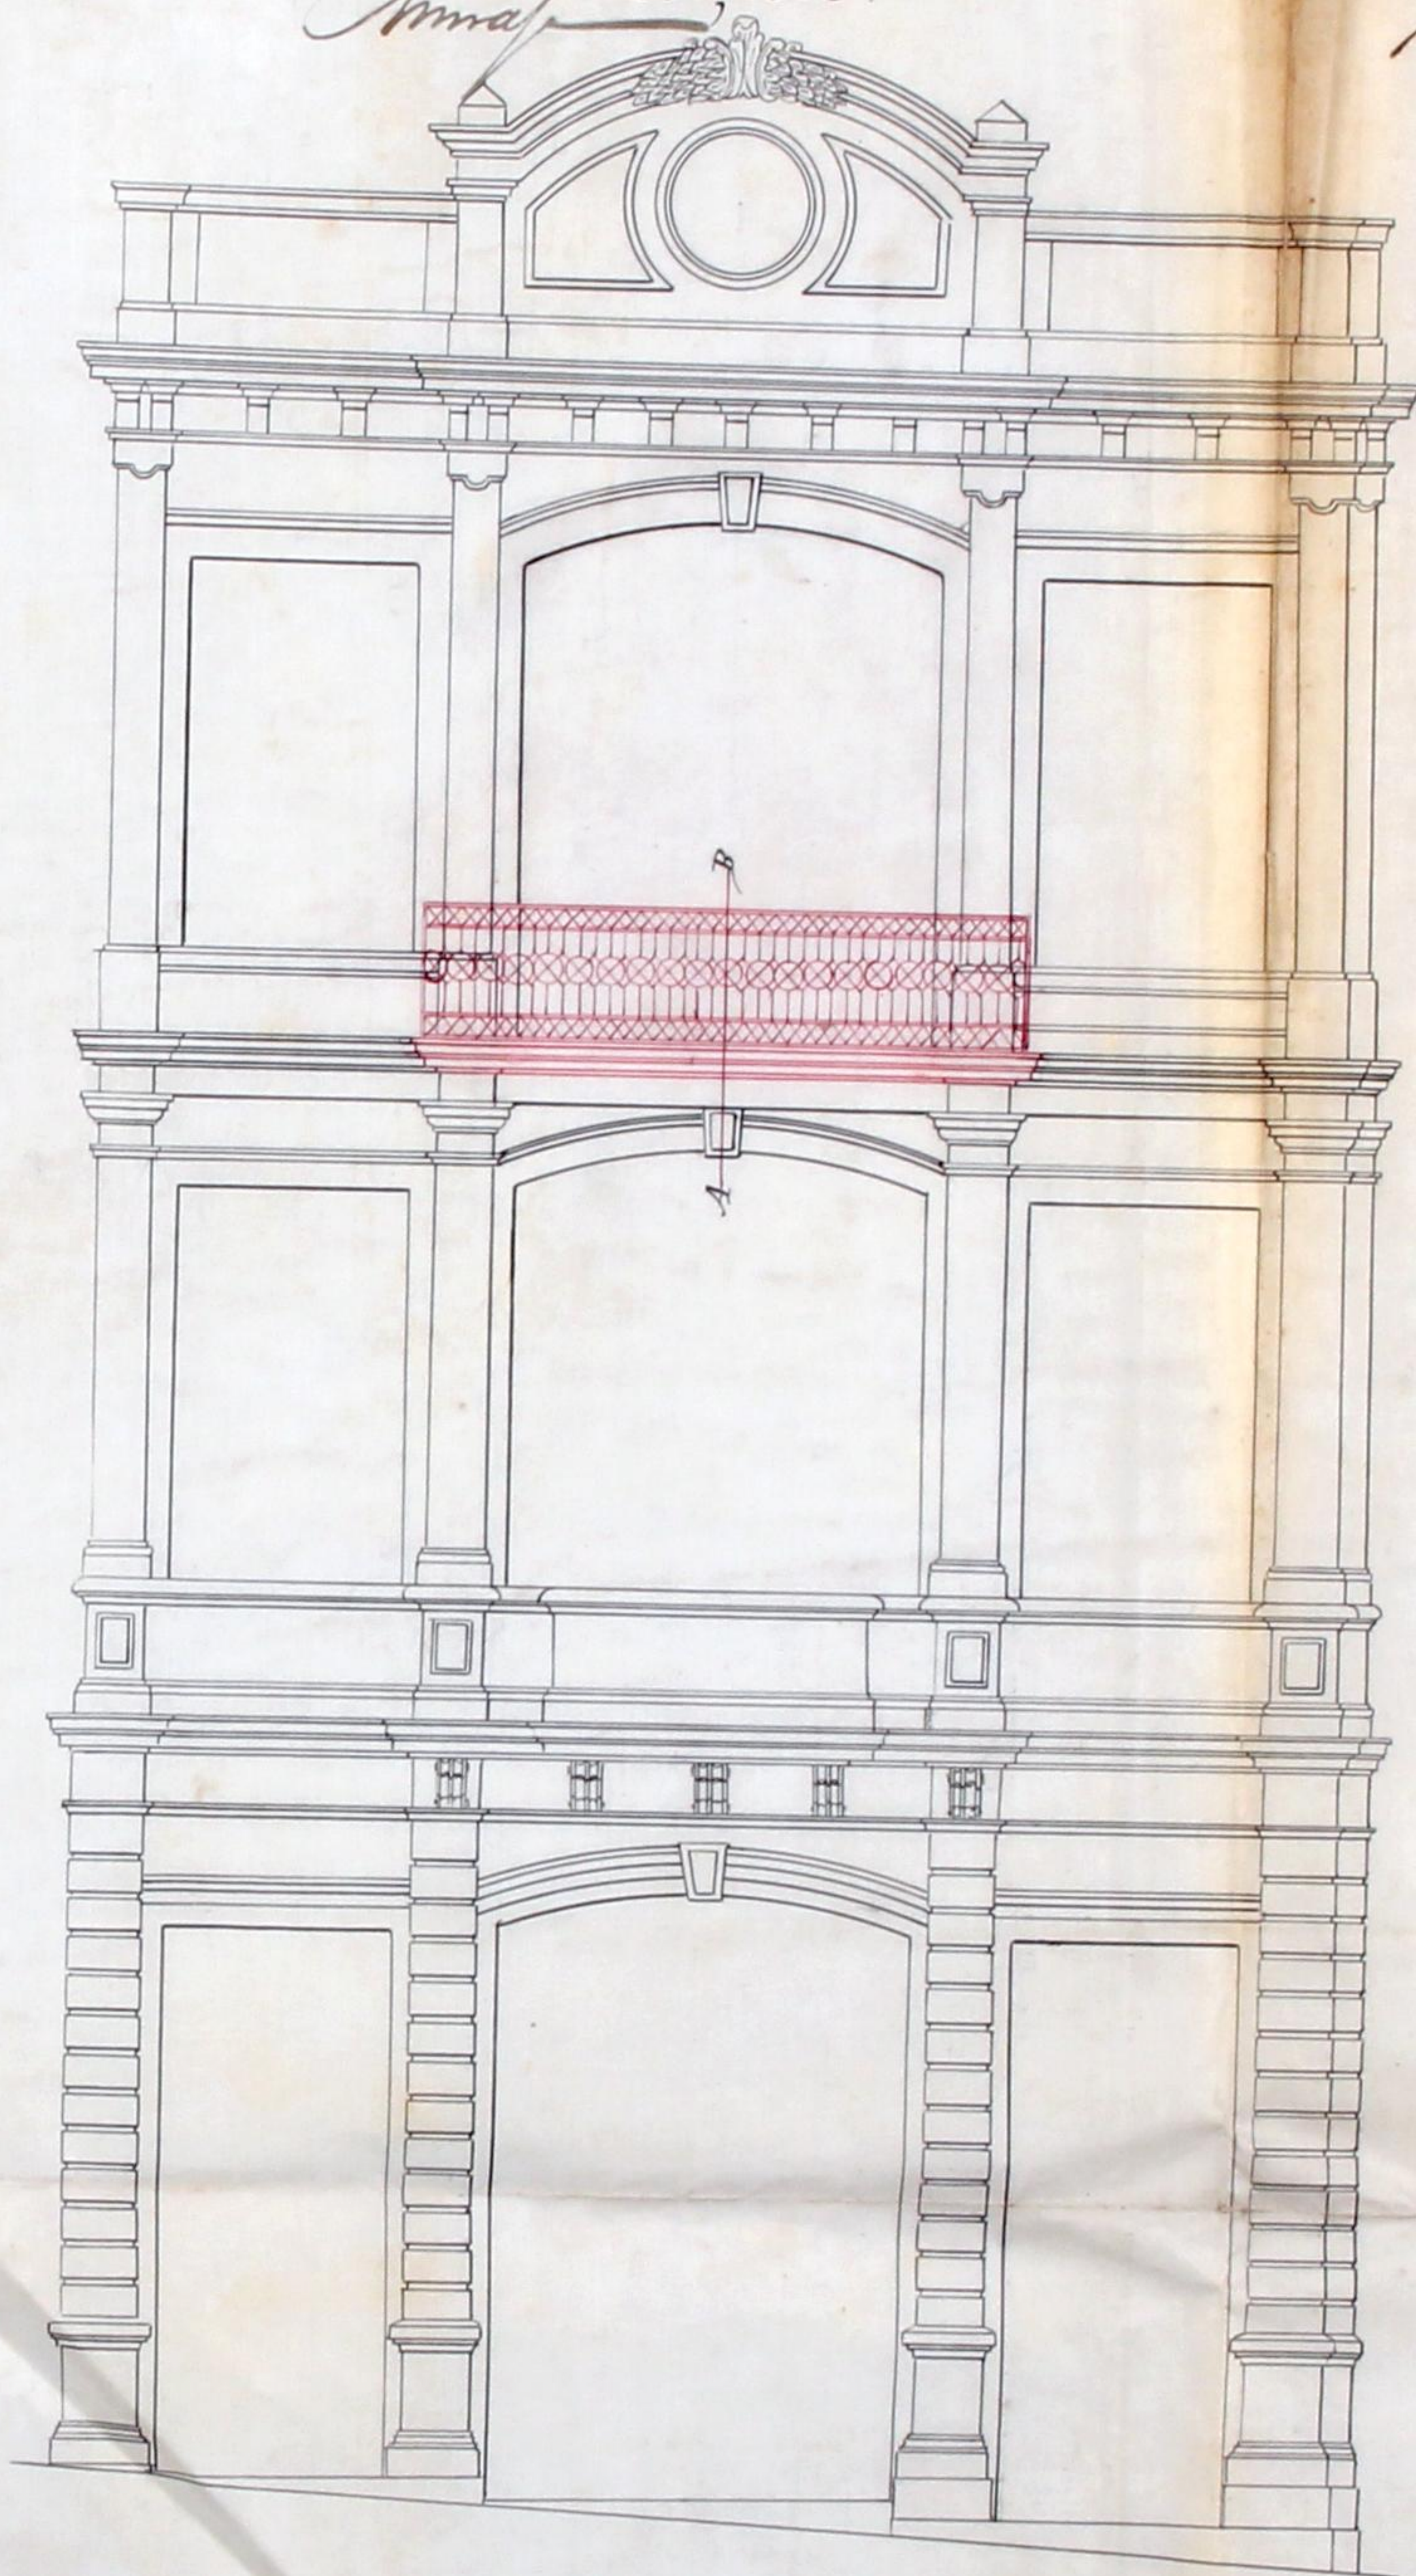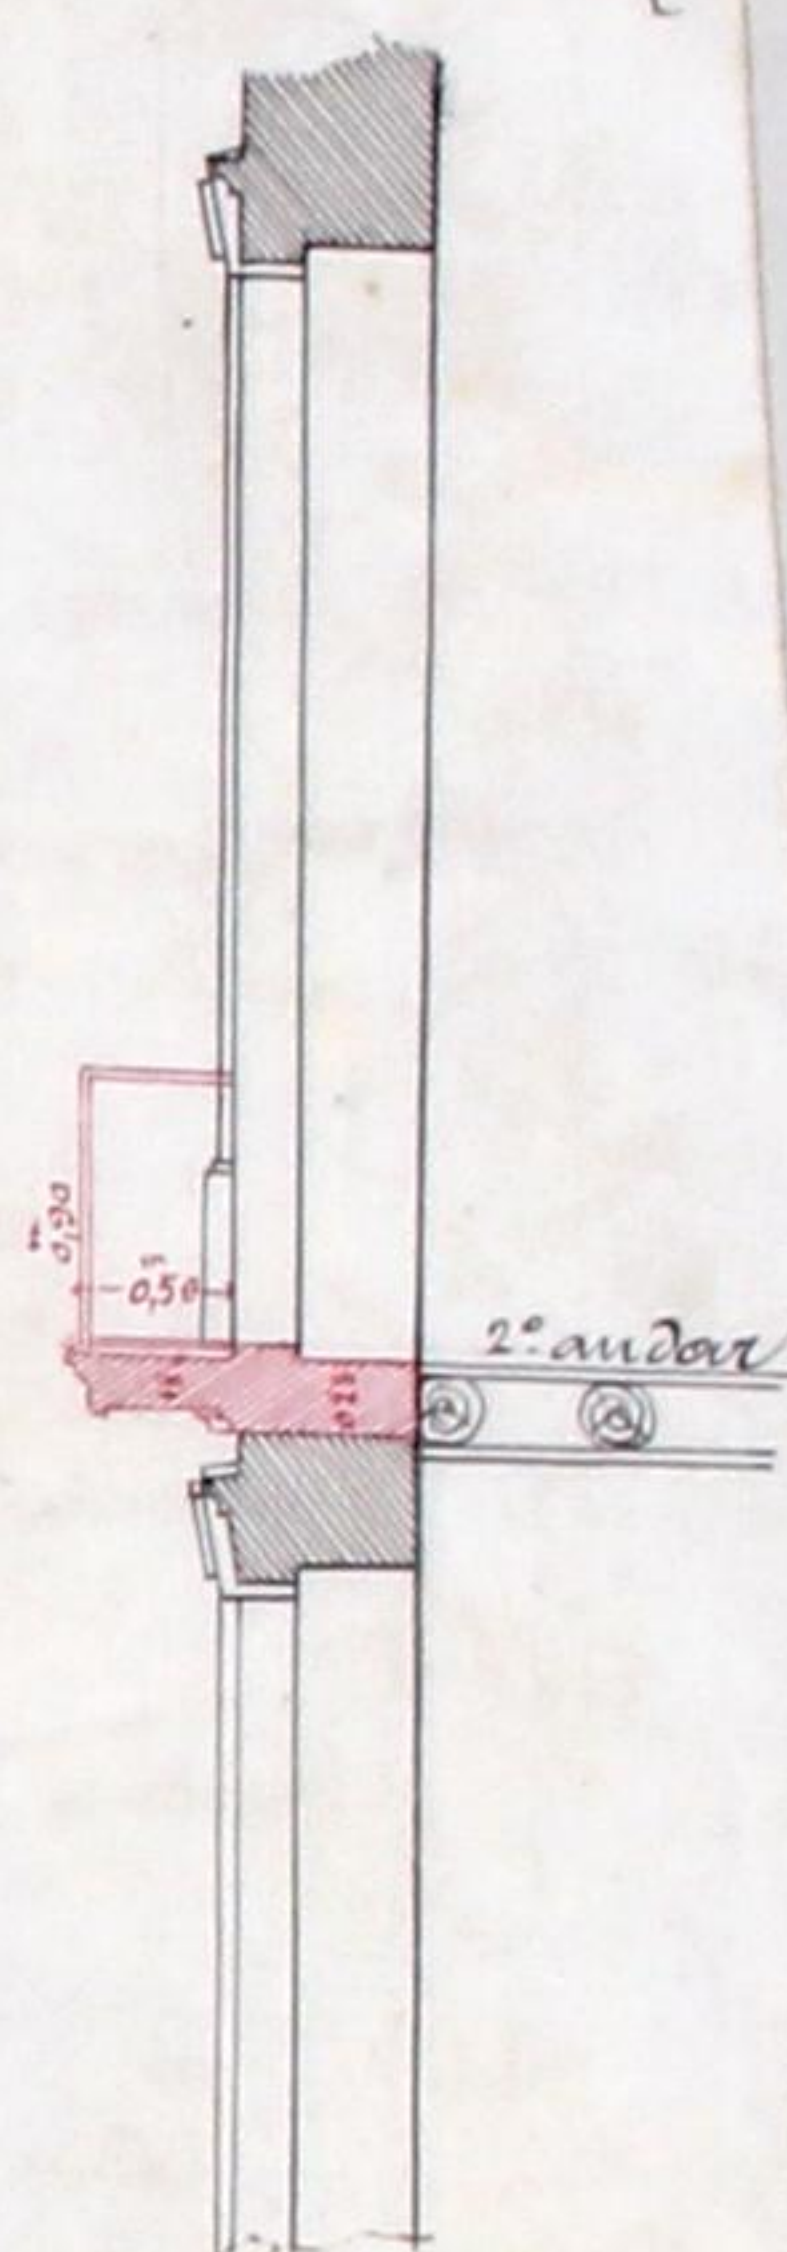

Planta

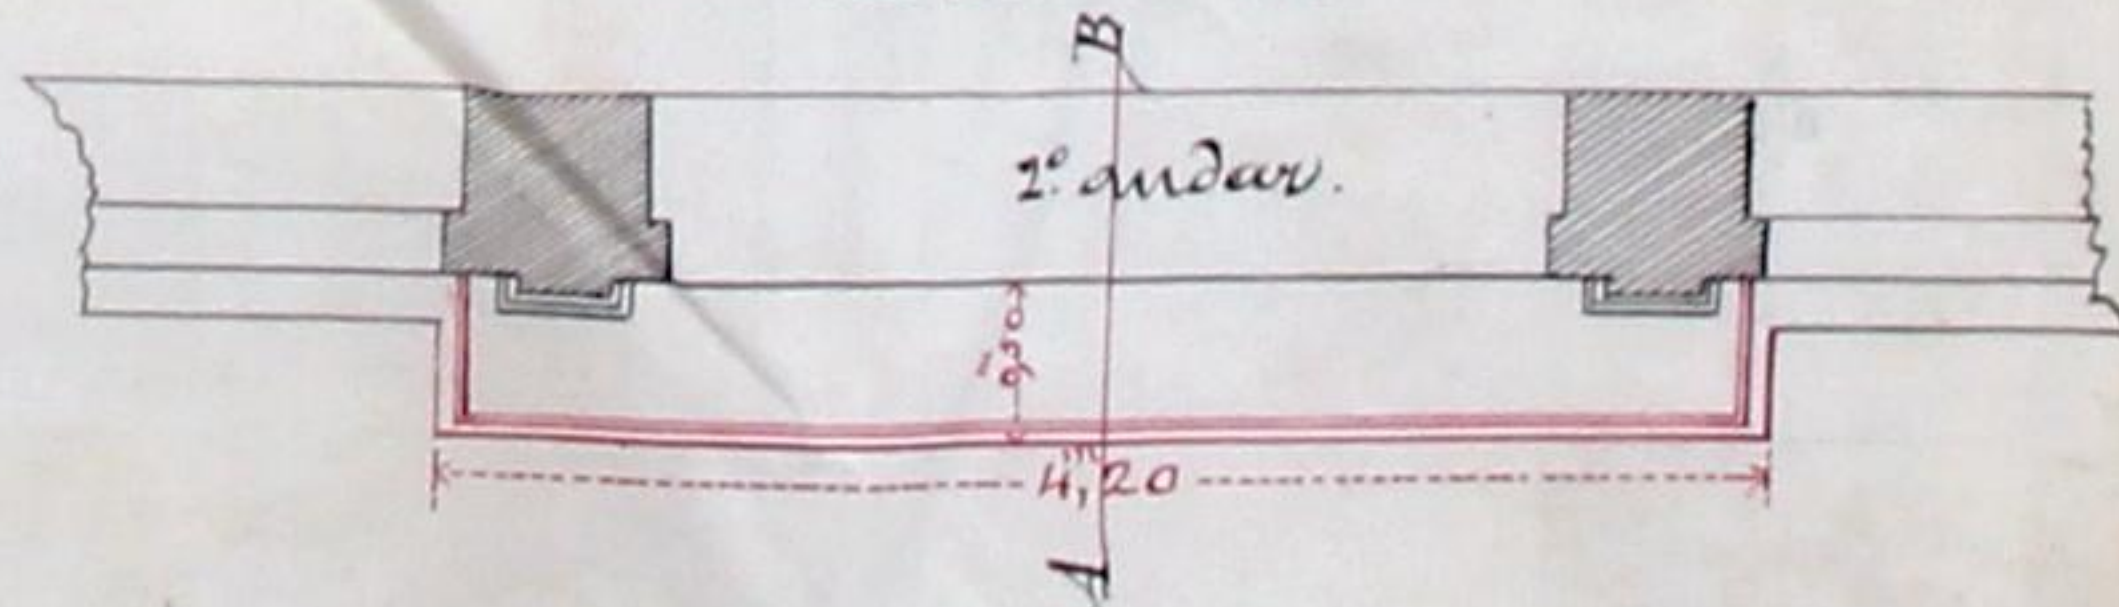

Escala $\frac{1}{50}$



Licença N.º

Dada em



N.º 317

OBRAS DIVERSAS

Especificação da obra: *alteração da fachada d'uma casa*

Reg. do Guarda-mór

N.º 1140

Data 16-8-1906.

Registo da 3.ª Repartição

N.º 317

Data 20-8-1906.

Requerente: *Antonio José Carballo y Conde*
morada:

Situação da obra: *rua das Carmelitas*

Responsavel: *Salvador E. A. Parada e Silva Sortes*

A petição vem acompanhada dos documentos exigidos pelo Código de Posturas, Leis e Regulamentos em vigor, estando por isso, em termos de seguir.

1.ª Secção da 3.ª Repartição, em 20 de Agosto de 1906.

Manuel Alberto de Sousa

Informe a 2.ª secção.

23 / VIII / 1906

Alfredo

Pelo ar. do

M. do 1.º o f.º

Se em f.º de

antes de

a sua

RP

*Ch. alteração da fachada que o requere-
nte pretende fazer com o augmento*

d'uma varanda, dá mais interesse ao
andar do prédio, não soffrendo em ve-
da o equilibrio geral da fachada p[er]o que
entendo estar o projecto em condições de
ser approvedo

Porto 27 de Agosto de 1906
J. Magdalena Silva
arquitecto

Passei a informar em termos supra

27. VIII. 906

R. Pacheco



A licença que pede Antonio José
Carvalho e Conde para
alterar a fachada da casa
que traz em construção na
rua das Carmelitas, consis-
tindo a alteração no aumento
d'uma varanda de pedra
e ferro conforme na indicação
a tinta carmin no novo de-
senho que submette á ap-
rovação da Ex.^{ma} Camara

está no caso de ser concedida, obrigando-se o requerente ao cum-
primento das posturas municipaes, e a depositar no cofre do mu-
nicipio, a quantia de (subscrito o depósito facto em 20
de Setembro de 1904) reis, para garantir a obser-
vancia d'essas posturas

Porto e Paços do Concelho, 28 de Agosto
de 1906.

O Engenheiro Chefe,

J. G. Rompimentinho