

174
257

DEFERIDO

Porto, em sessão da Comissão Executiva,

22 de agosto de 1918



col. n.º 4052

23-8-918



Ex.ª Senhor Presidente
da Câmara Municipal do Porto

R

Arthur Barbado, morador na rua do Tunnel
n.º 34, Fay do Sousa, sendo proprietário de esta
cidade e desejando modificar o seu prédio sit
a Rua da Almeida Rodrigues de Freitas n.º 190, em
modificação que consiste, como mostra o proje.
cto. junto, em transformar umas águas par
tadas existentes, n.º um andar a mansart.
Sendo este construído em boa madeira
de castanho, coberto a ardósia exteriormen
te e interiormente devidamente estucado e
pintado.

Pede a Ex.ª se deique passar
a devida licença

Pelo requerente

Julio Jose de Brito

Para entrar no Cote Municipal, quantia de
Rs. 10000 conforme da informação
foi passada a guia N.º 481 que n'esta data
foi enviada á thesouraria.
Rep.º da Fazenda Municipal. 10 de Setembro de 1918

Camara

776




R.E.
SA REPARTICAO
Registo. 776
7-8-918

Licença N.º 534
de 18 de Setembro de 1918

Aprovada
Parto, em sessão da Comissão Executiva,
22 de Agosto de 1918



PROJECTO PARA AMPLIAÇÃO D'VMAS AGUAS-FR-
TADAS NO PREDIO N° 190 DA AVENIDA RODRIGUES
DE FREITAS.
Req.^{ta}: Arthur Barbedo

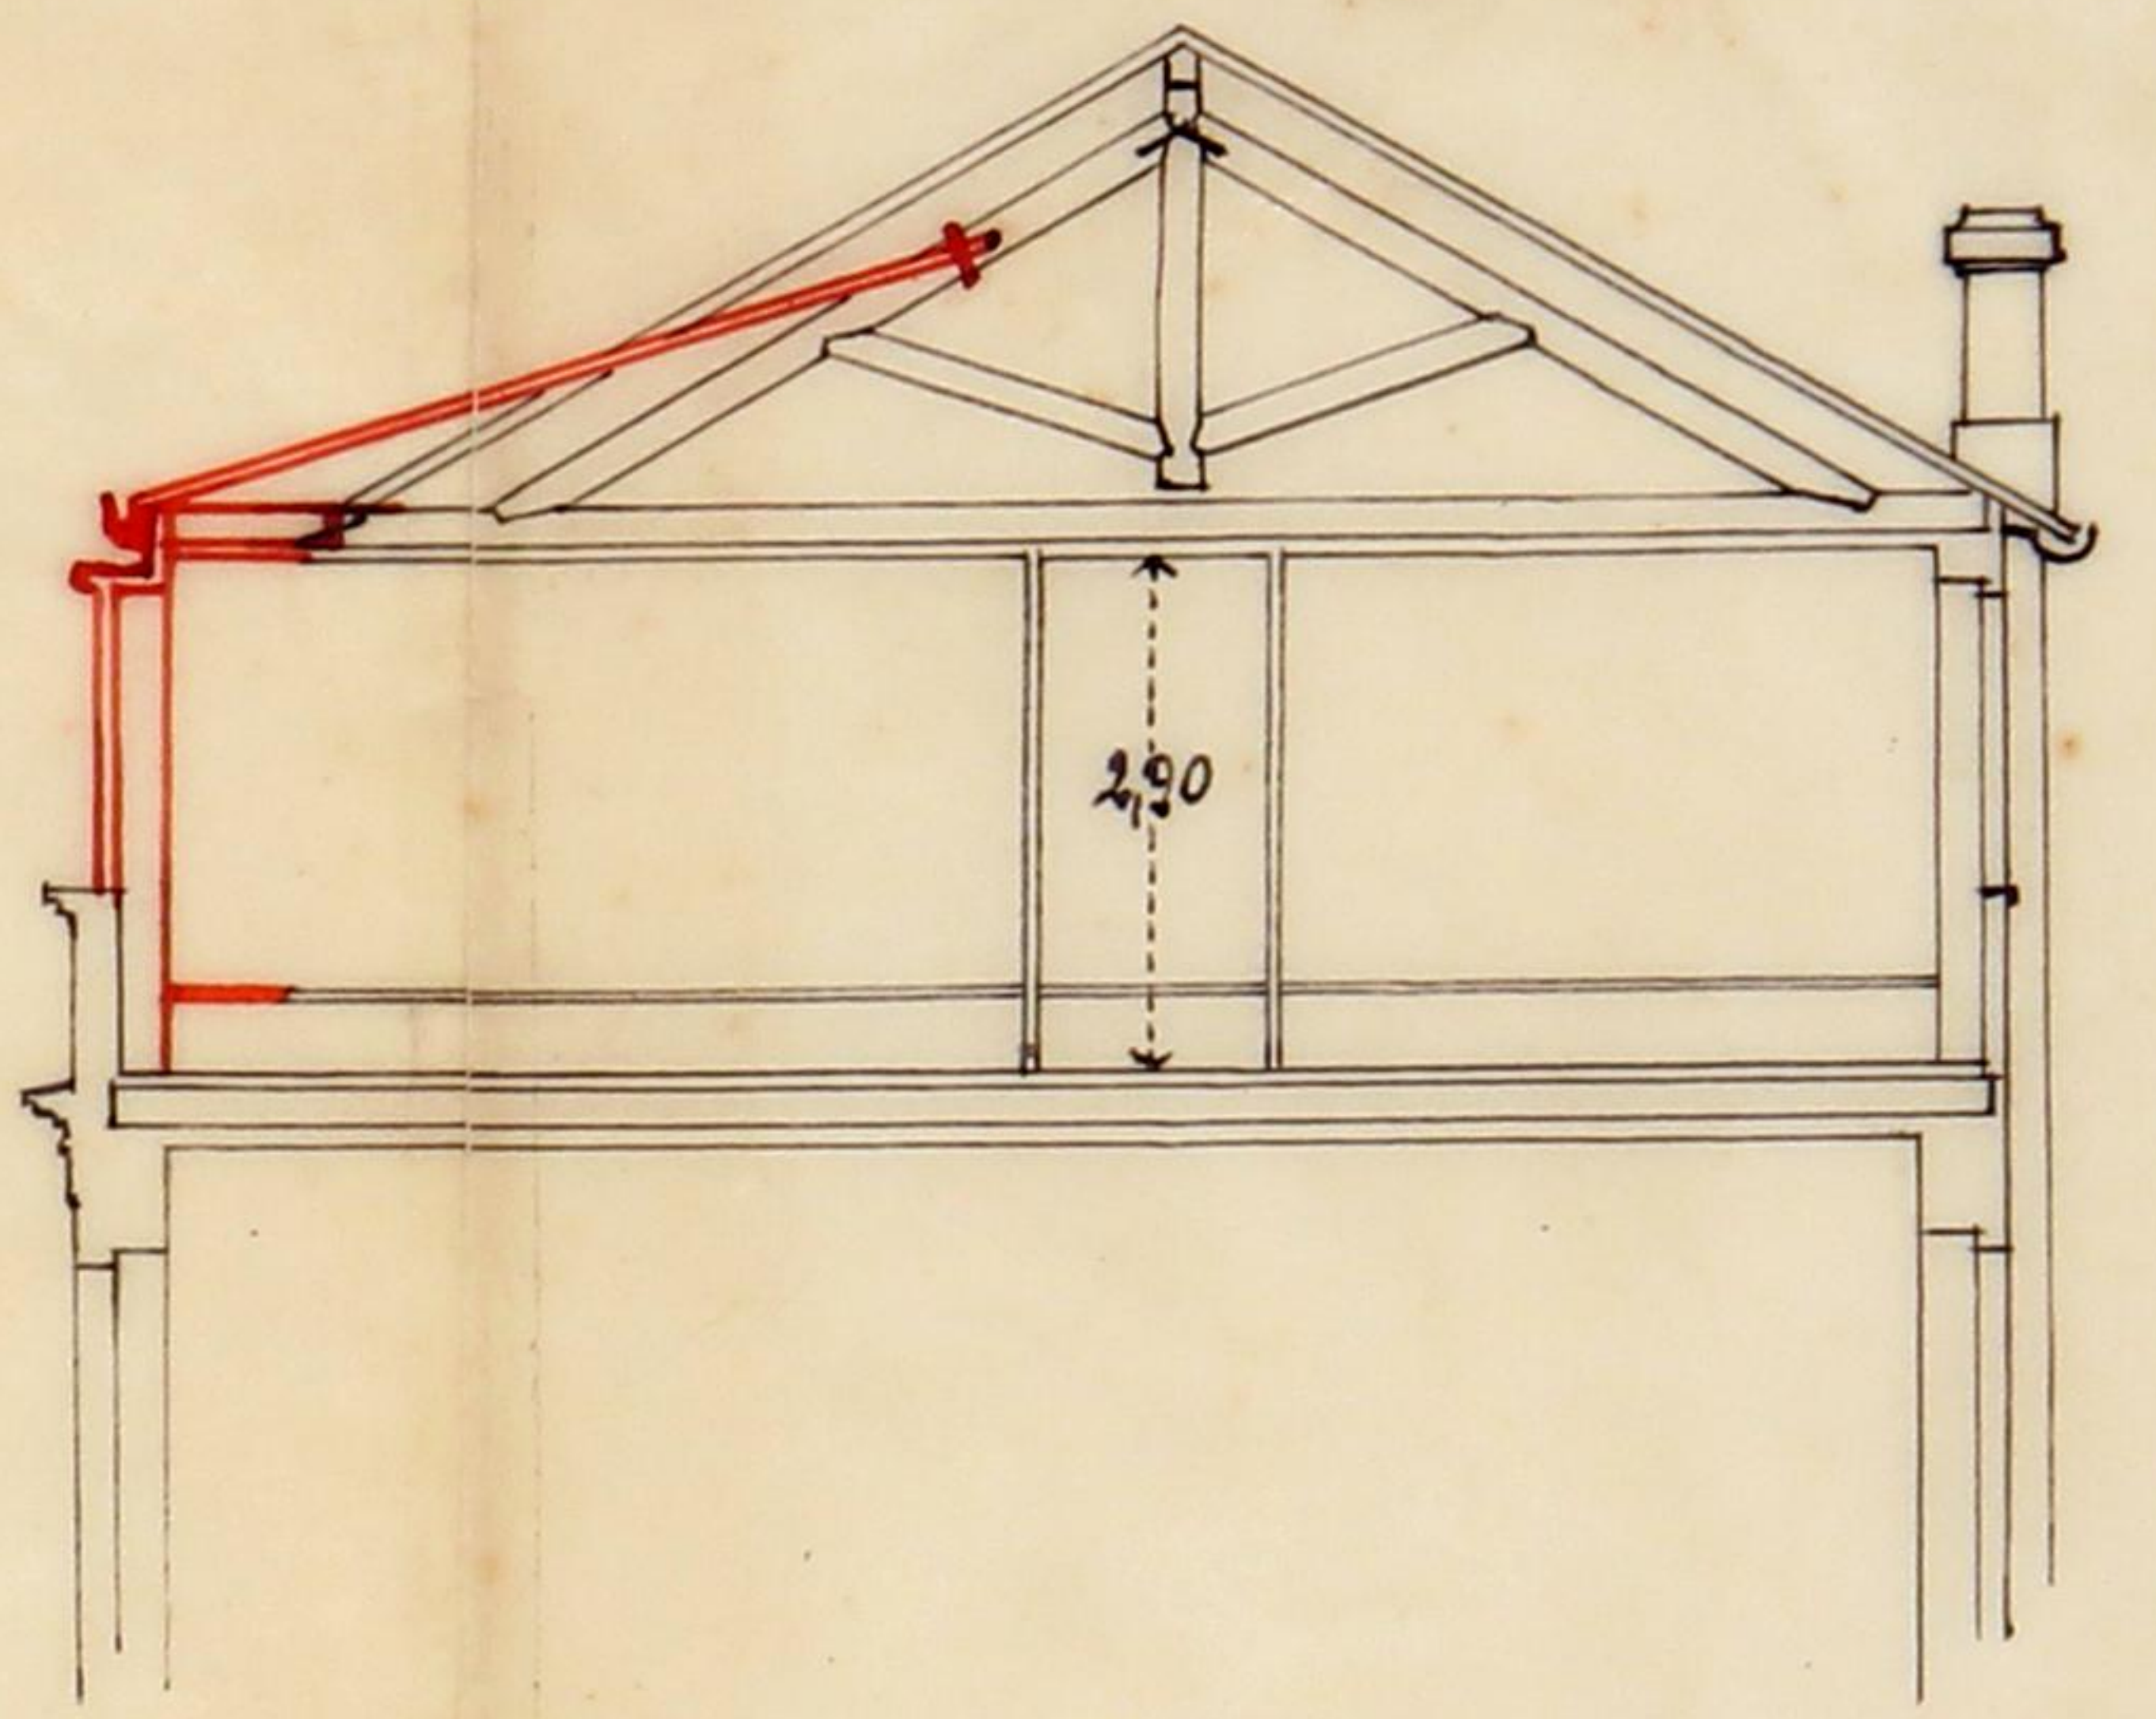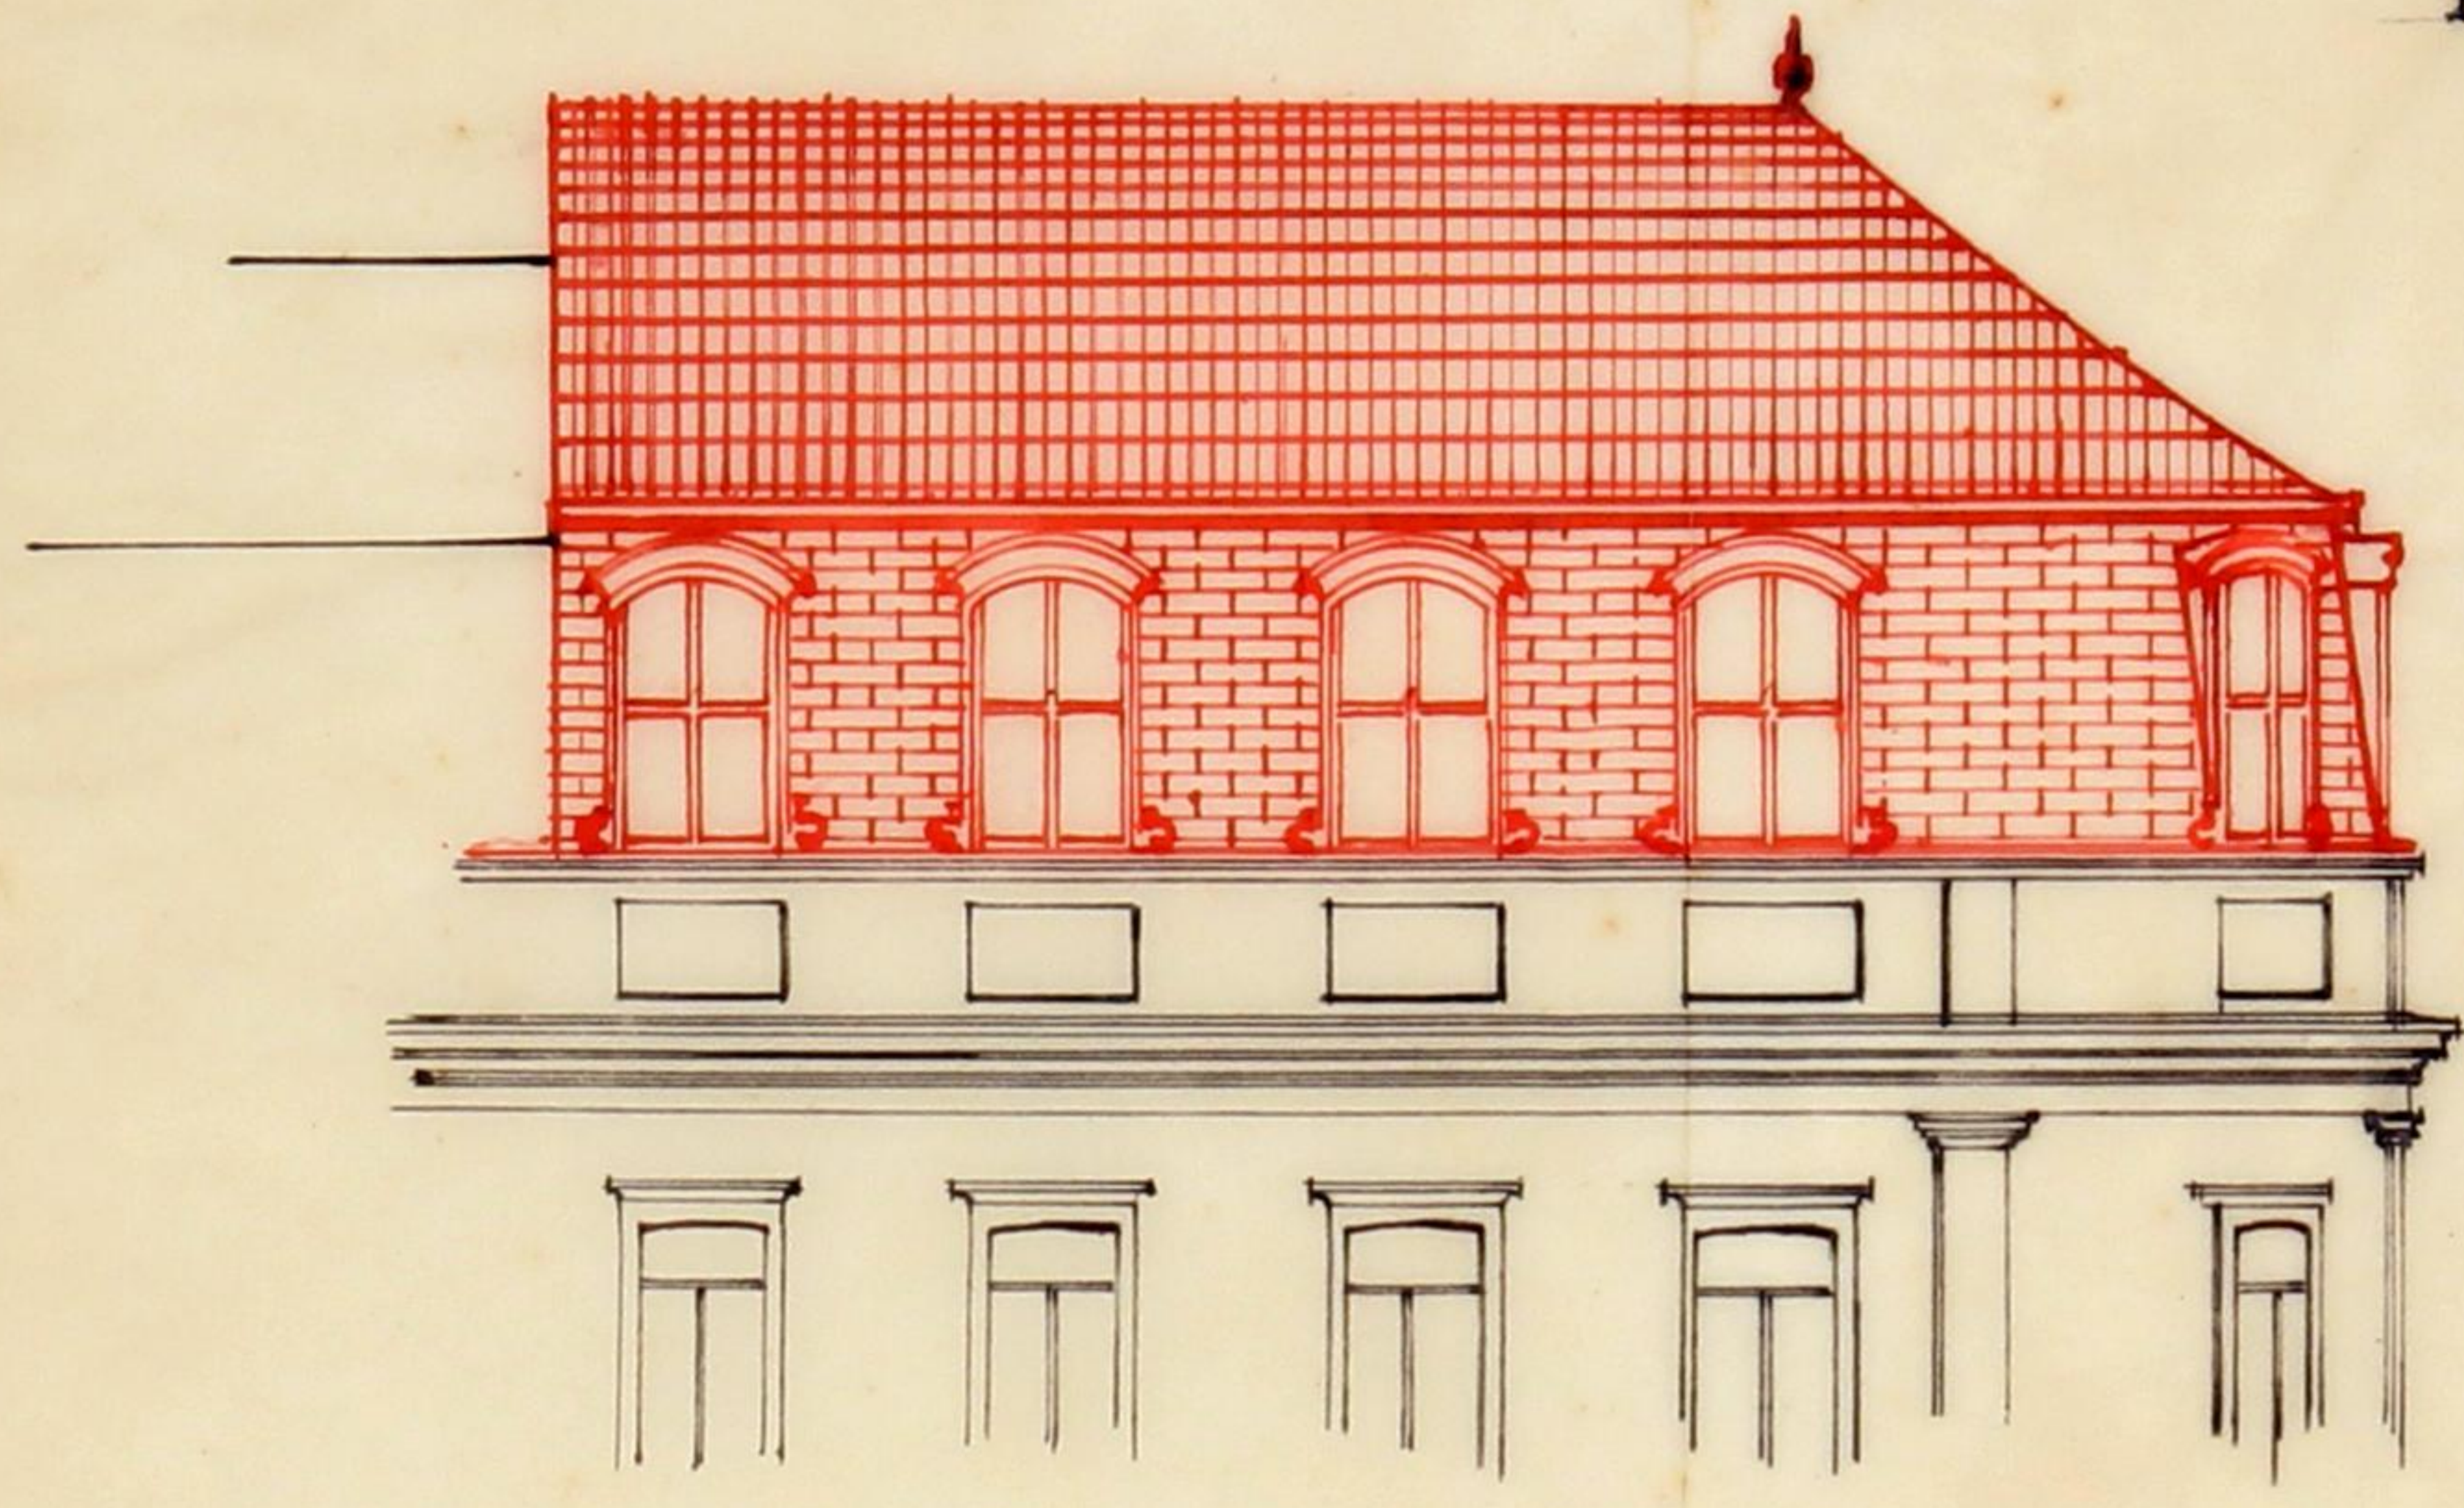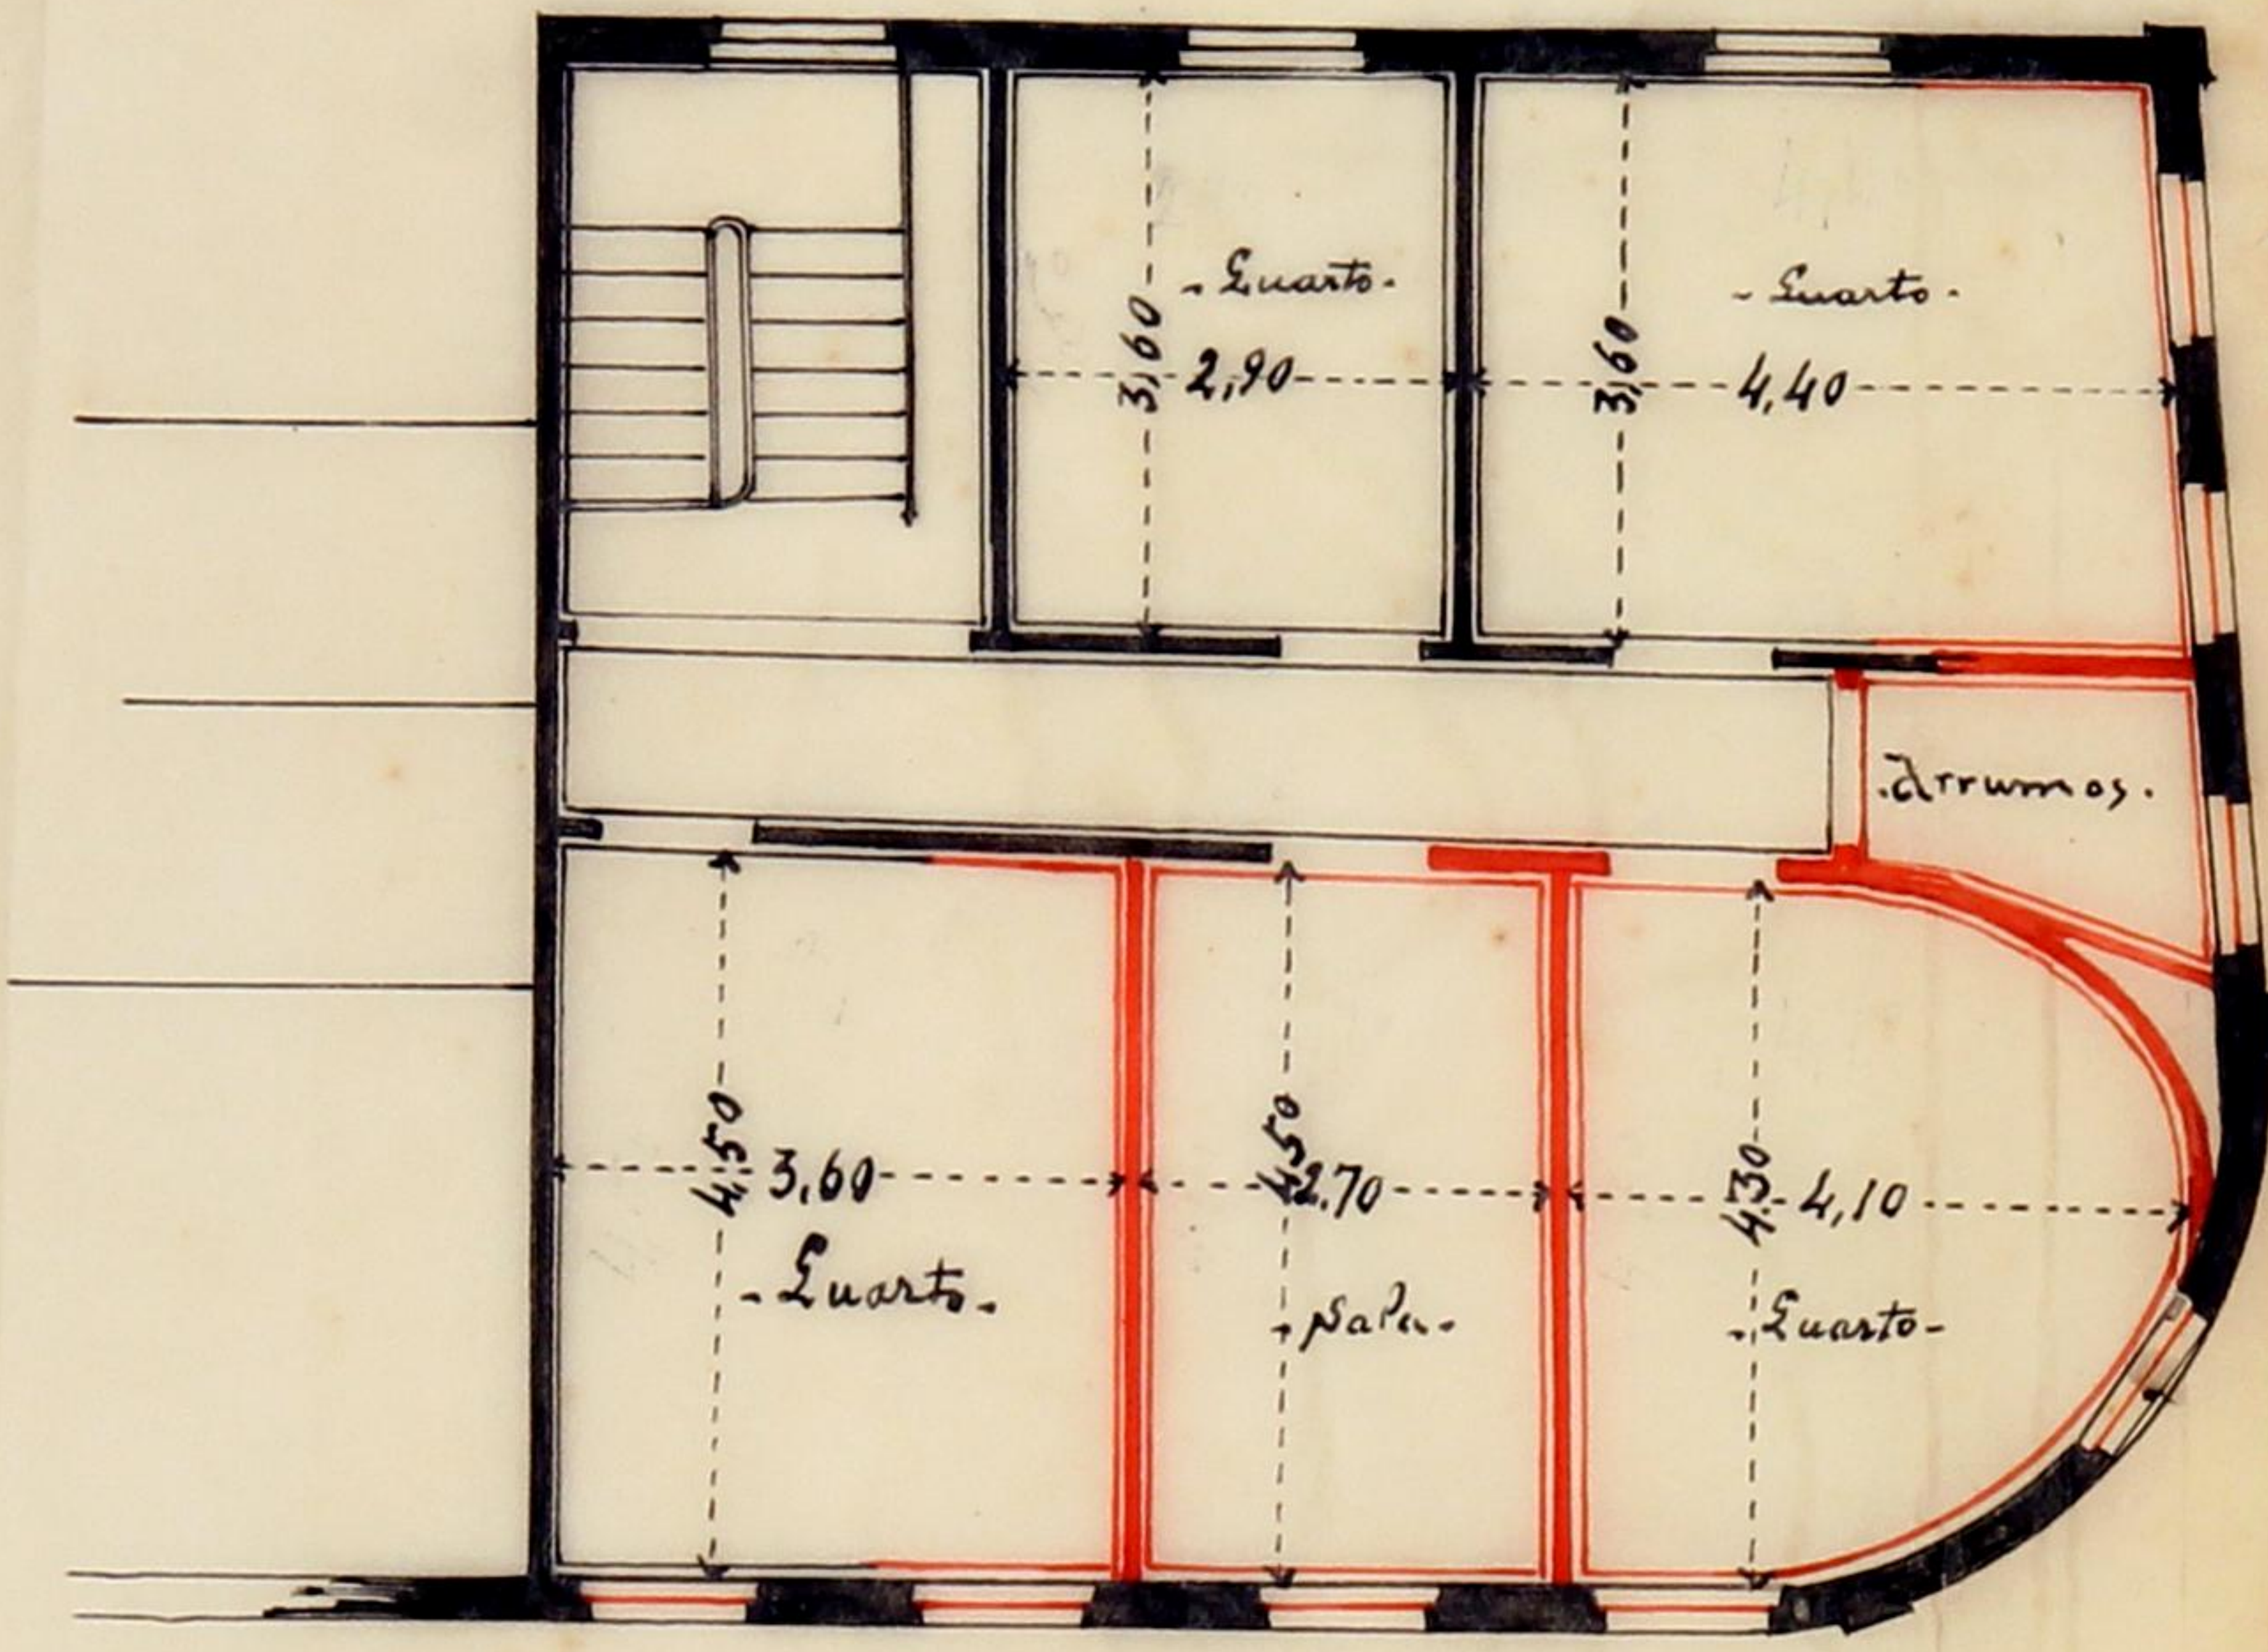

Esc.ª 901

Julio Jose de Brito



176
Jr

Registo { N.º 776 R.E.
Data 7-8-918
Licença { N.º
Data



Câmara Municipal do Porto

3.ª Repartição — Obras Públicas

OBRAS DIVERSAS

Especificação da obra: *modificação de prédio*

Requerente: *Arthur Barbedo*

Morada:

Situação da obra: *Avenida Rodrigues de Freitas, 190*

Responsável:

Está nos casos do art. do Cod. de Post.

Declaração de responsabilidade:

Projecto da obra:

A. C. de M. Sanitarios
8-8-918
Alvaro Soares



Condições a impôr:

Alinhamento: _____

Nível de soleiras: _____

Depósito: 10x00

Licença 1x2 3

Impressões 03

Observações:

Approvado pela C. de M. Sanitarior em sessão de 7-8-18

D. C. d' Estética
14-8-18
Alvaro Soares

ajuda

COMISSÃO DE ESTÉTICA
DA
CIDADE DO PORTO
Sessão de 19 de Junho de 1918
Secretaria

Handwritten signature
C. A. M.

Com termos de deferimento.

Val. Eng.º Chief
M. A. M.
M. J. J.

Prop. depts
R. P. S.

Câmara Municipal



da Cidade do Porto

177
1918

ANO CIVIL DE 1918



Guia de entrada de depósito N.º 481

Despacho de 22 de Agosto de 1918

Dinheiro corrente...	10 \$ 00
Papeis de crédito....	— \$ —
Total Esc.	<u>10 \$ 00</u>

Pela presente guia vai Arthur Barbedo entrar no Cofre desta Municipalidade com a quantia de dez escudos em dinheiro

como depósito de garantia às condições em que lhe foi concedida a licença n.º 534 para modificar o prédio na Avenida Rodrigues de Freitas, 190.

quantia de que o respectivo tesoureiro passará o competente recibo.

Porto e Repartição de Fazenda Municipal, 18 de Setembro de 1918

R. O Chefe dos Serviços de Fazenda,
Euf. Machado

Recibi a quantia de dez escudos - supra mencionada.

Tesouraria Municipal do Porto, em 18 de Setembro de 1918

Registada
Em 18 de Setembro de 1918

Caravajal
auxil

O Tesoureiro,

João António Soares




178
N.º 534
PA

2.ª Secção

Municipalidade do Porto

Concede-se licença a Arthur Barbado

para que possa modificar o prédio que possui na Avenida Rodrigues de Freitas, 190, conforme o desenho que lhe foi aprovado em 22 de agosto últimos.

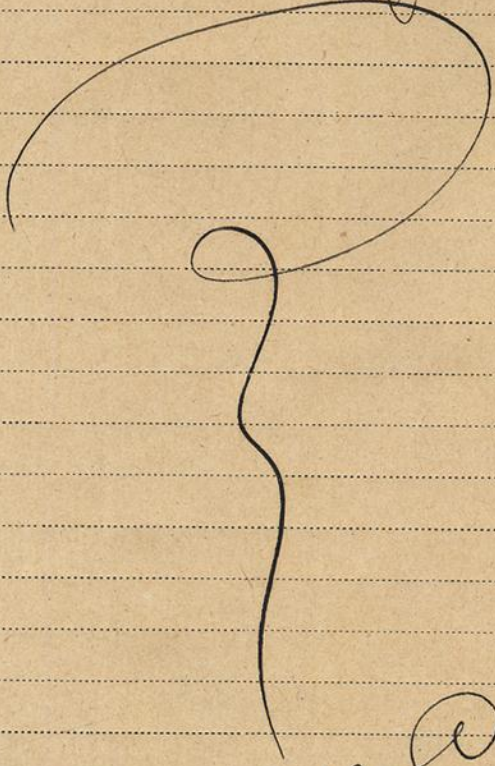

Pôrto e Paços do Concelho, 18 de Setembro de 1918

(a) A. Amalal de Barros

Engenheiro Chefe da 3.ª Repartição, subscrevi.

O Presidente da Comissão Executiva, Amalal

(a) José Nunes da Ponte

Desta, emolumentos para a
Câmara . . . 1\$23
Impresso . . . 503

(a) Alberto G. Coelho

Depositou na tesouraria da Câmara a quantia de dez escudos
conforme a guia n.º 487.

Registada.

Amalal