



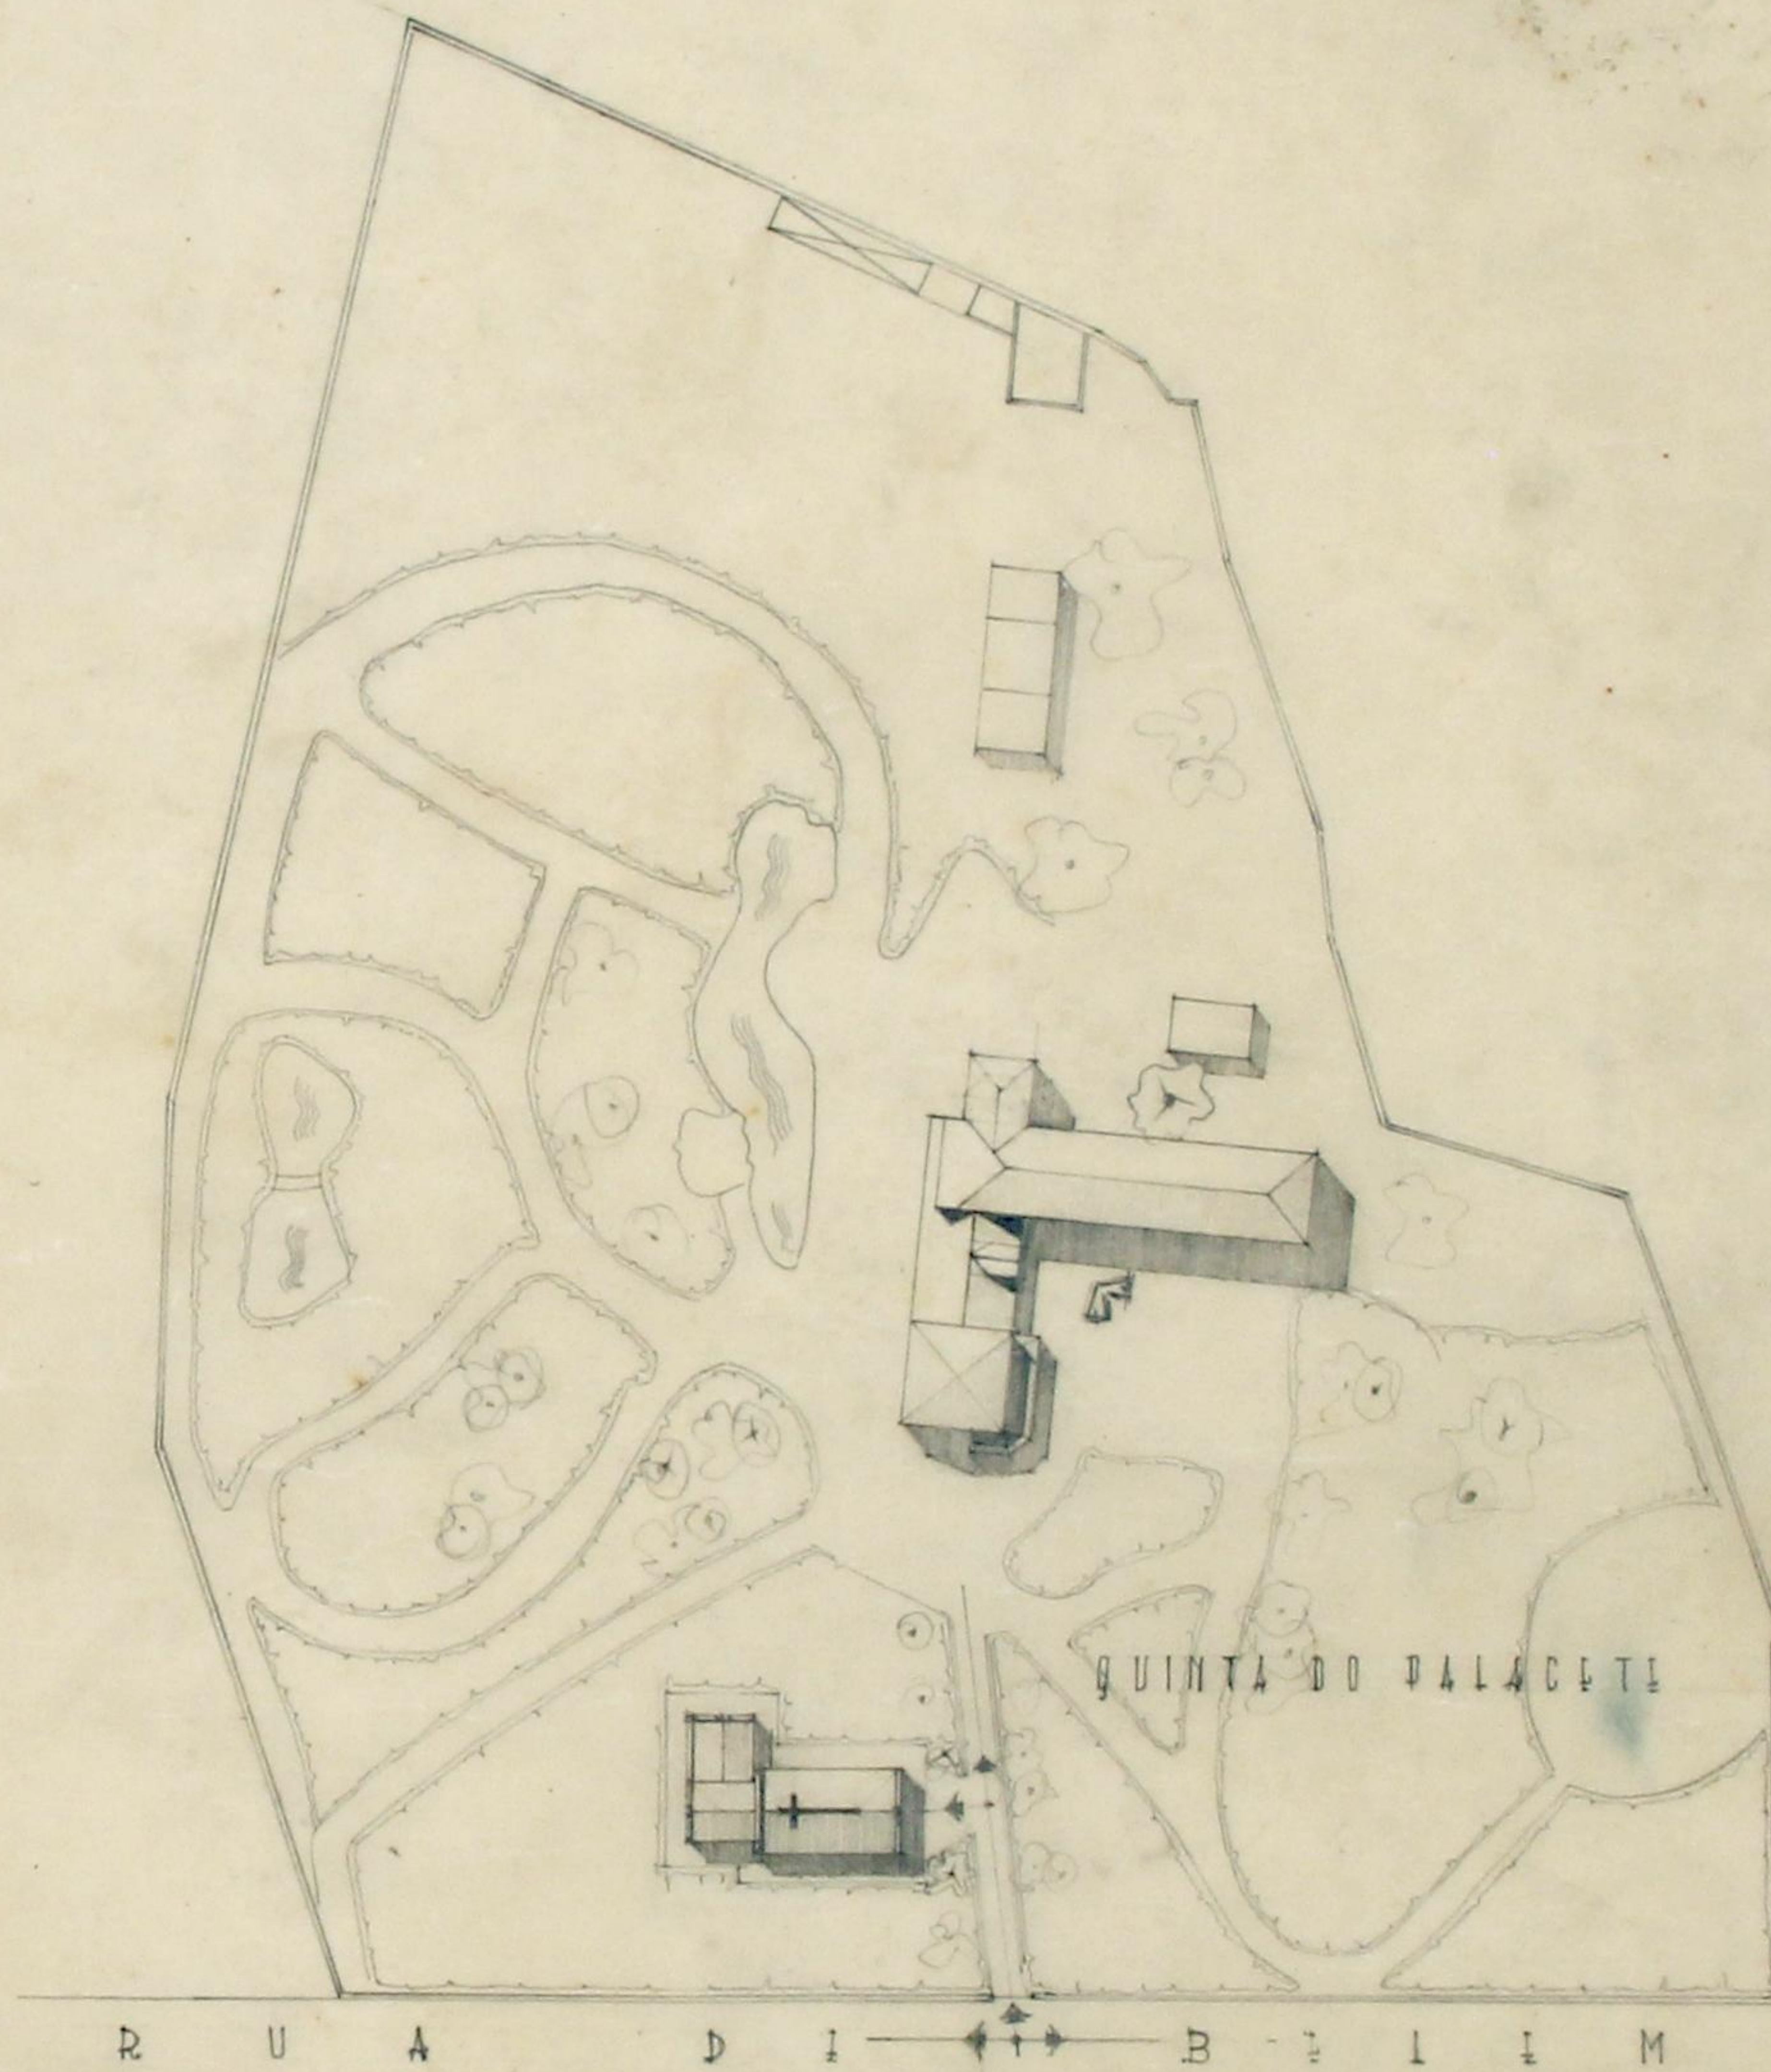


R U A D I B I I M

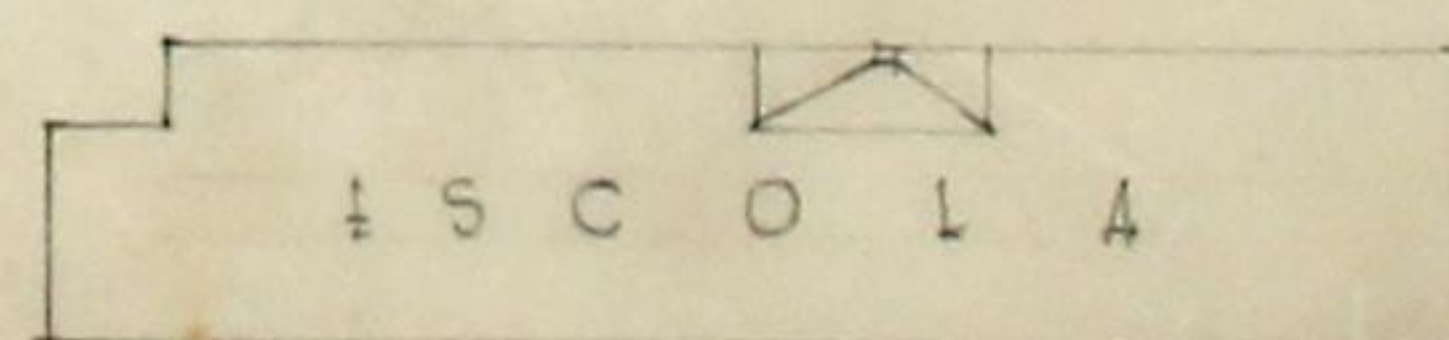

C. M. P.	DESENHO N° 313 4º
PROJETO:	<i>Chen</i>
DESENHO:	<i>Chen</i>
VISTO	<i>Chen</i>
DESENHADO POR	<i>Chen</i>
DATA: 28/04/49	




6

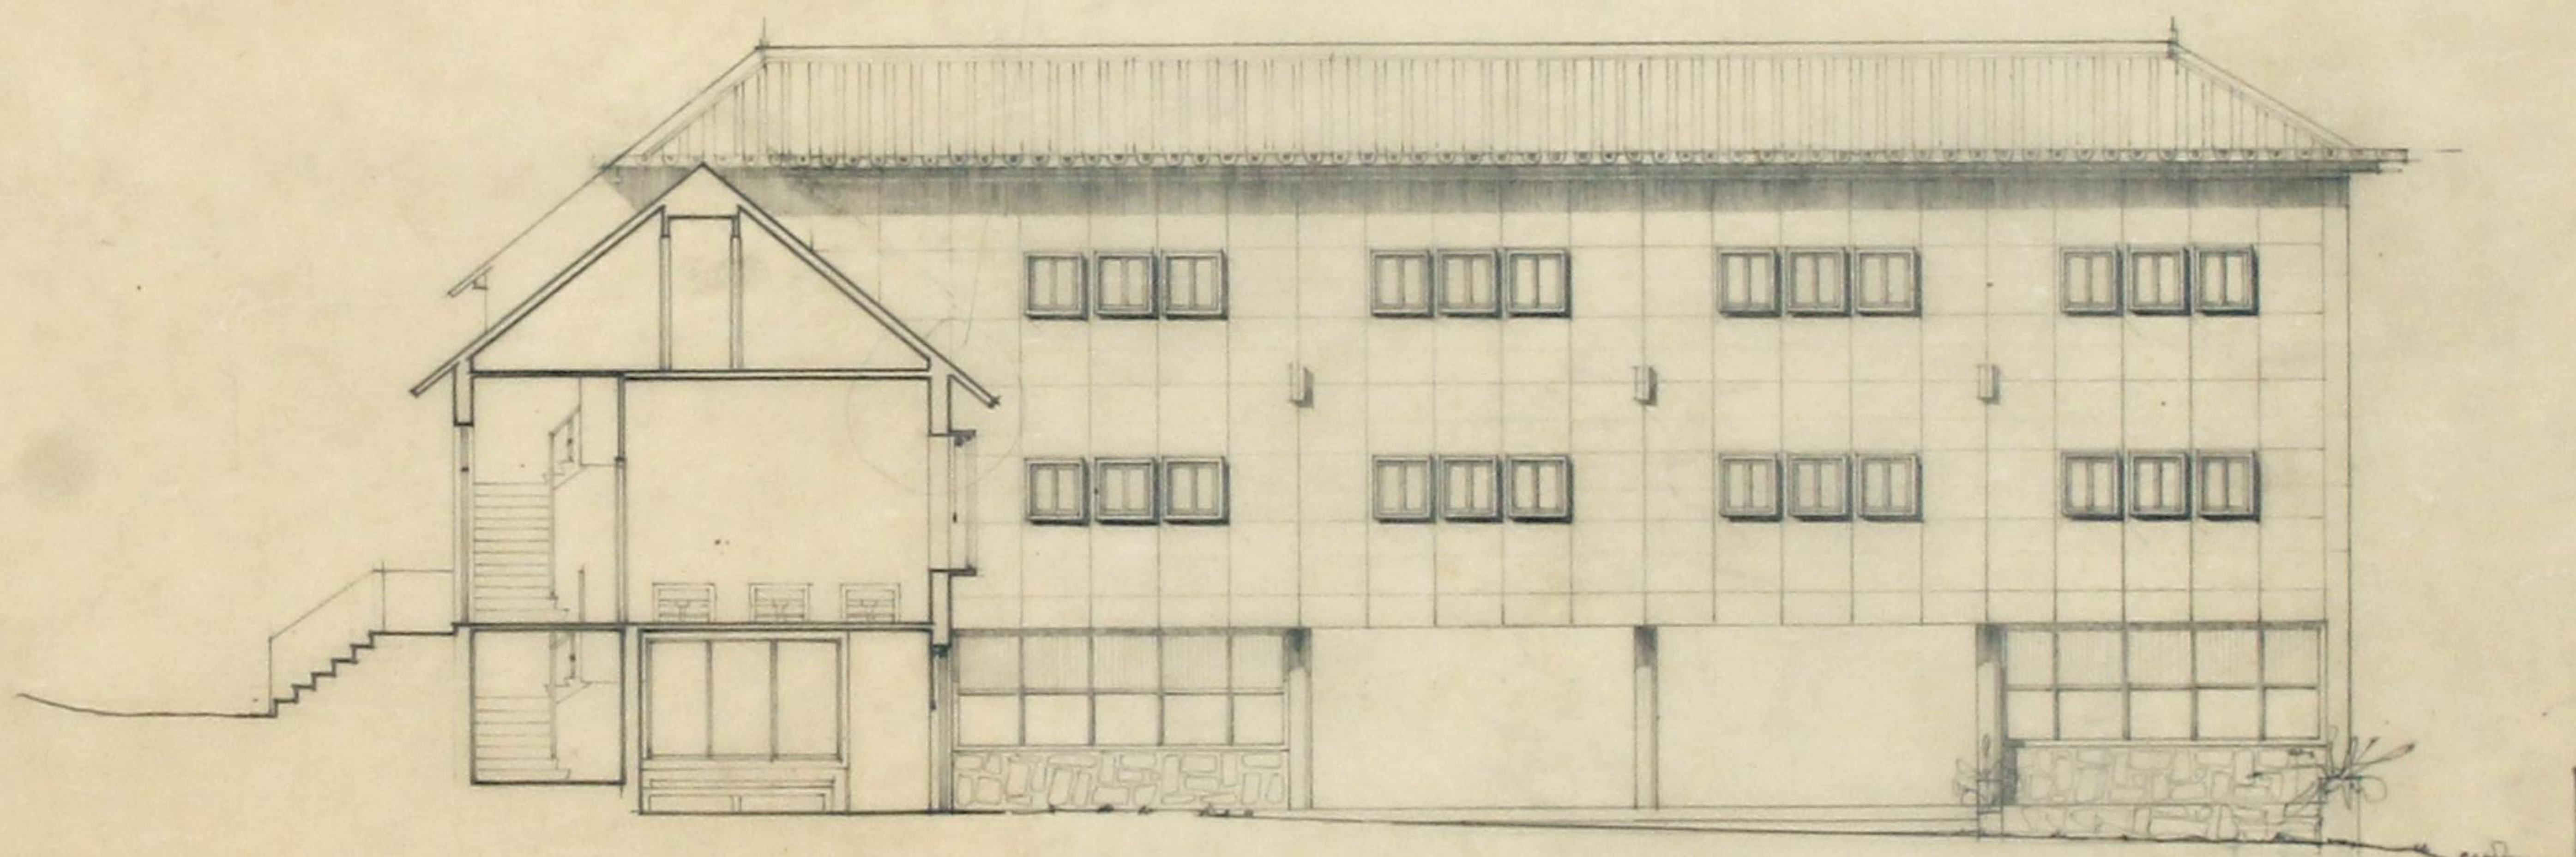

FRENTE NOROESTE

C. M. F. - DISEÑO N.º 313 / 49	
PROYECTO: <i>Alf</i>	DESIGNHO: <i>Alf</i>
VISTO O ENGENHEIRO CHEFE	
DATA: 29/05/49	



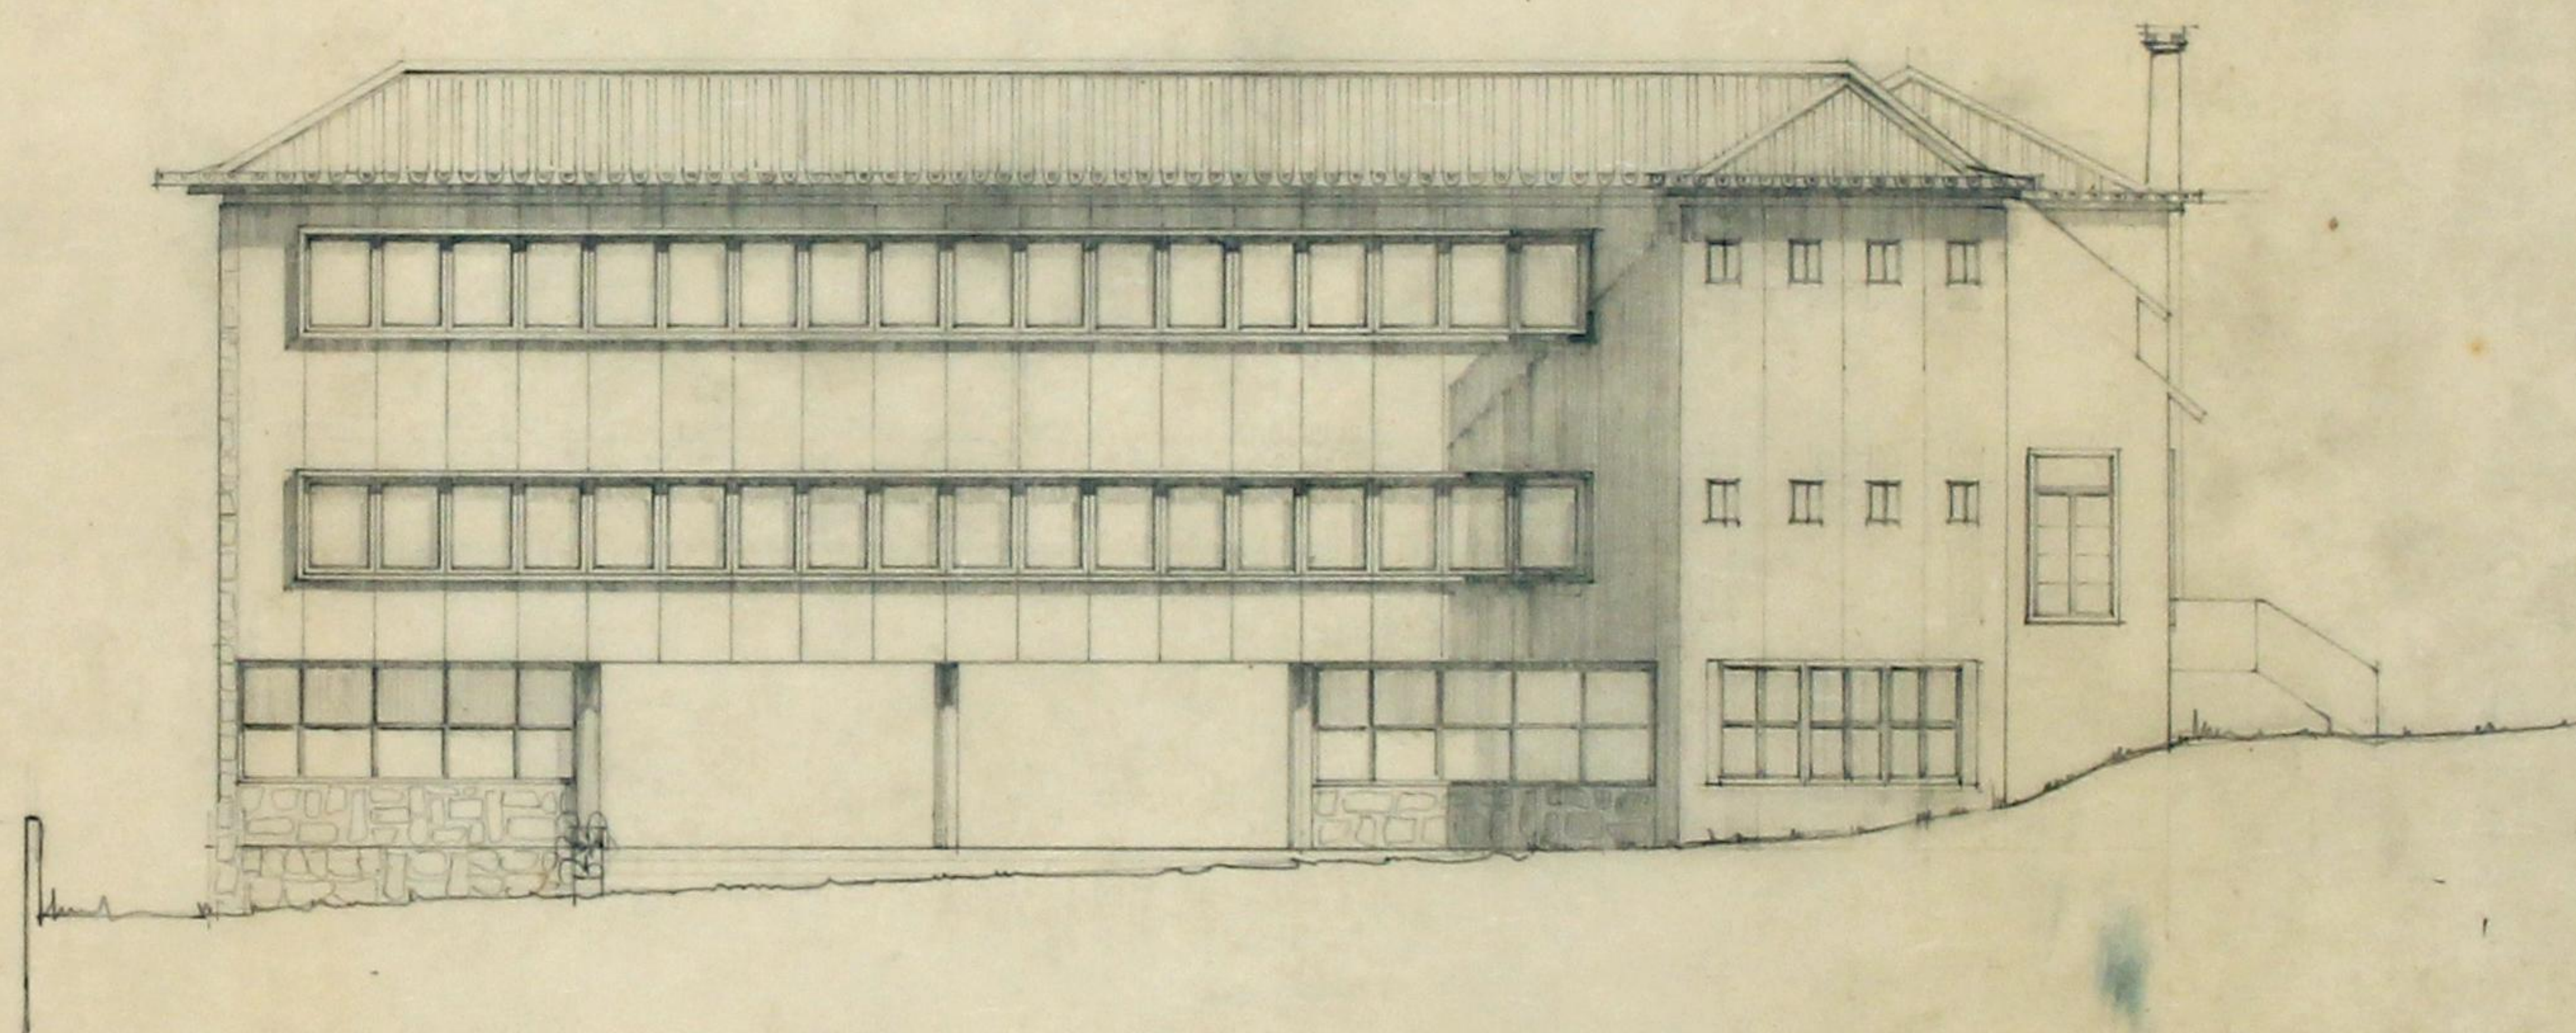


FRENTE SUDESTE

C. M. D. S. U. N.º 313 / 49	
PROJETO:	DESENHO:
VISTO	DATA: / /
O ENGENHEIRO CHEFE	

(01) 854/509-TCC-1



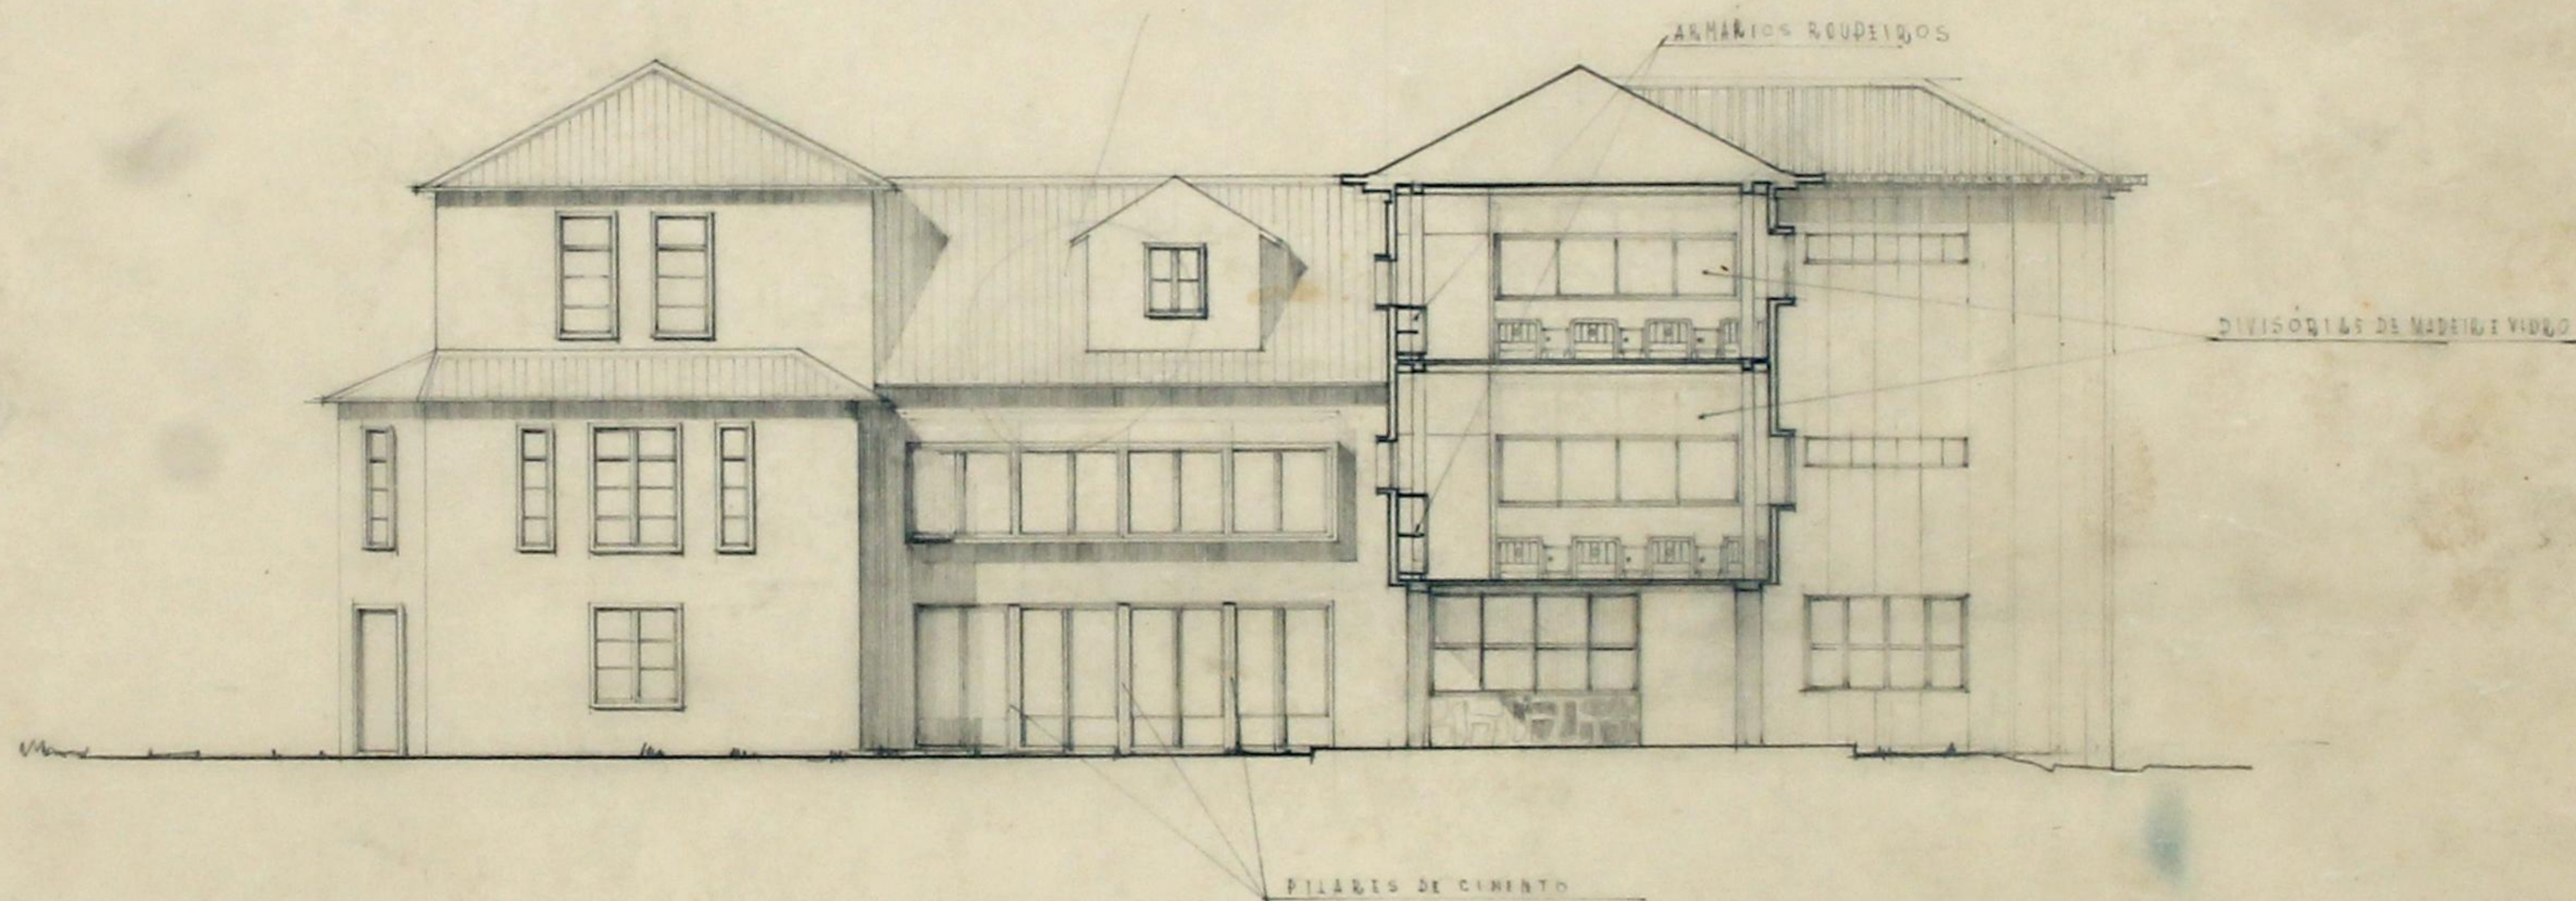


FRENTE SUDOESTE

O. 320 / 49	
PROJETO:	DESENHO:
VISTO	
O ENGENHEIRO CHEFE	
DATA: 25/05/1953	

(e) 88-2A\Joni-TCC-1



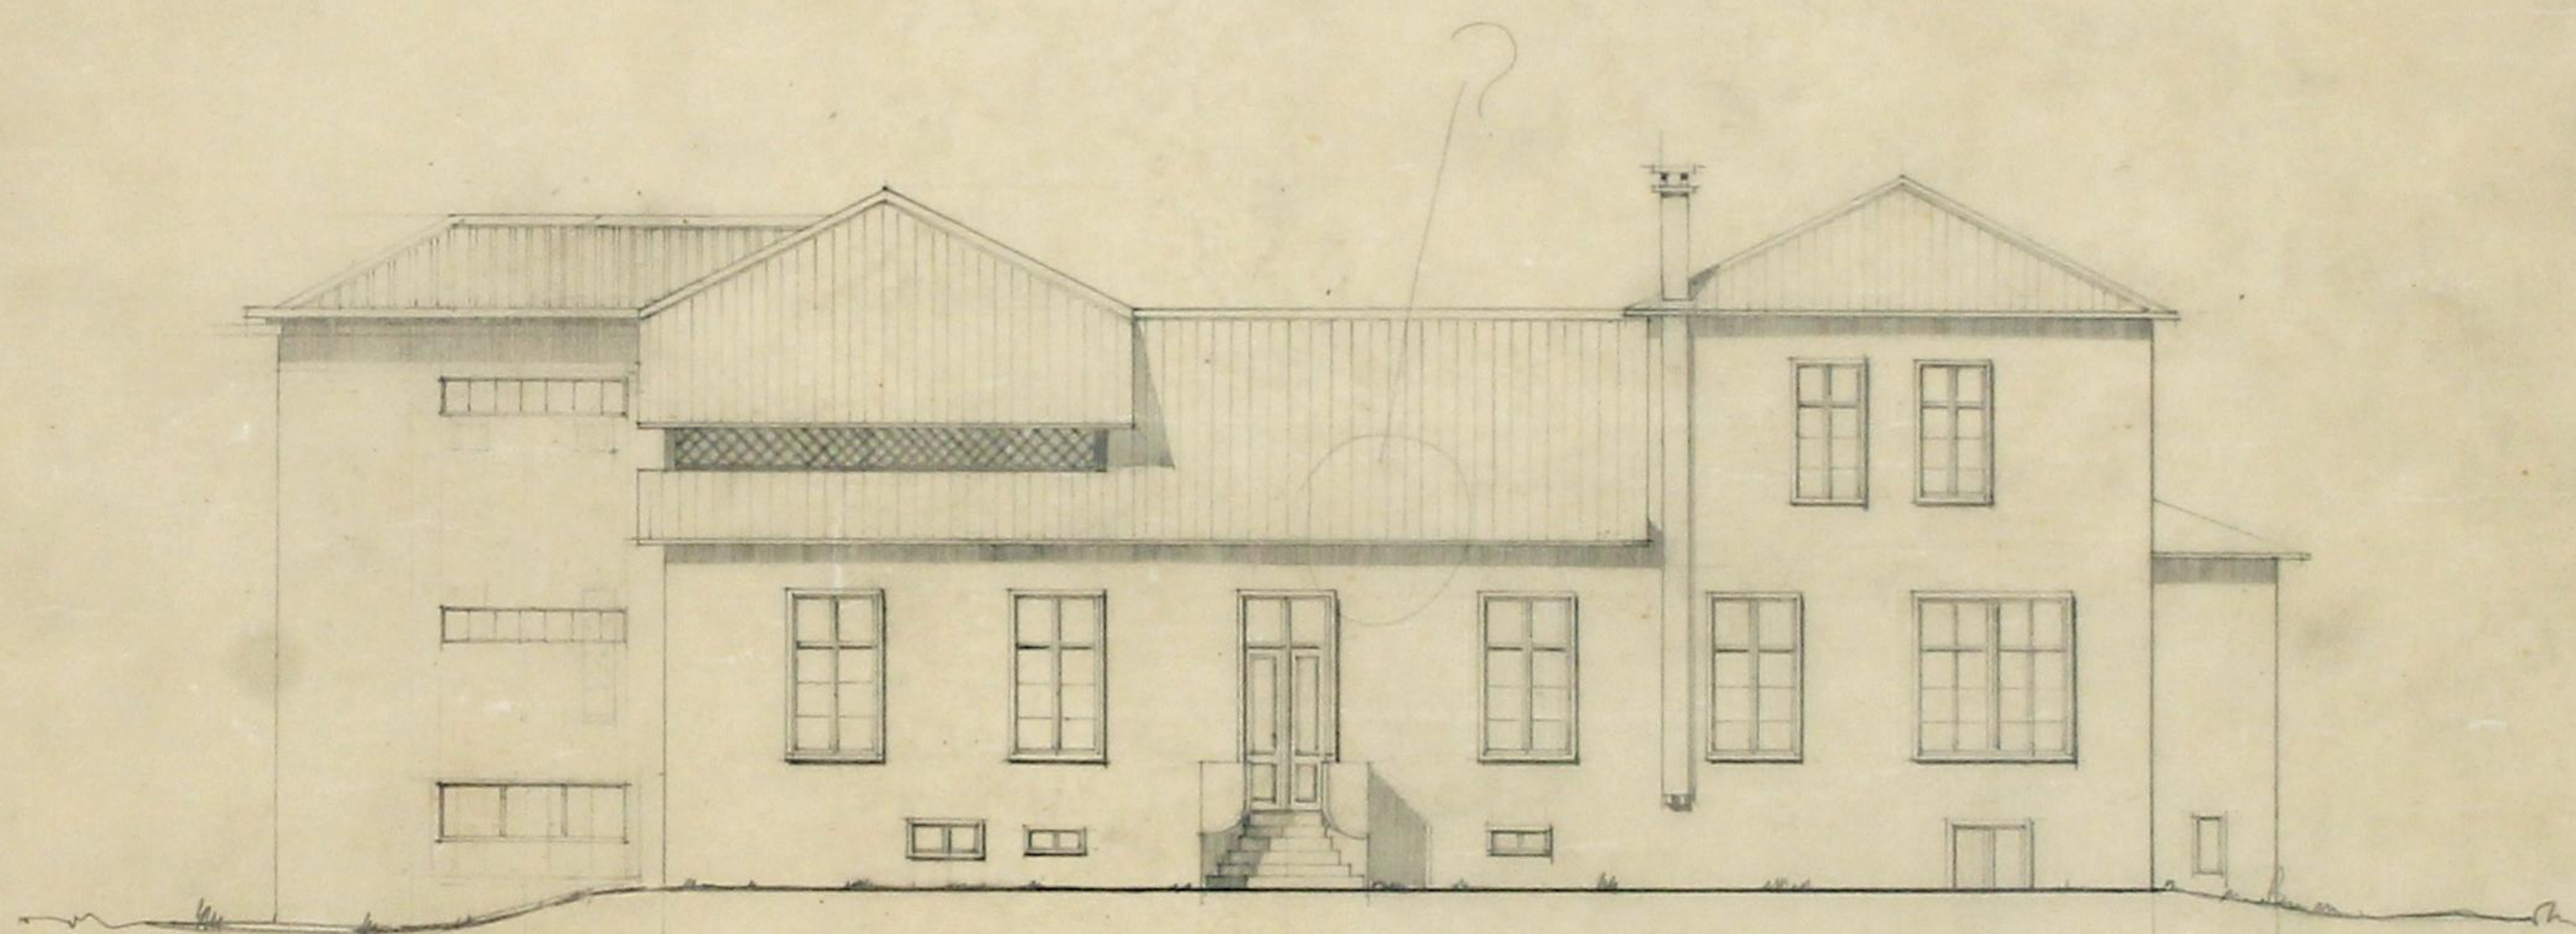

FRENTE NORDESTE

C. M. D. S. N. 321 / 49

PROJETO: *[Signature]*

DESENHO: *[Signature]*

VISTO


O ENGENHEIRO CHEFE

DATA: 23/08/1953

(0) 88-6A/109-103-C




10

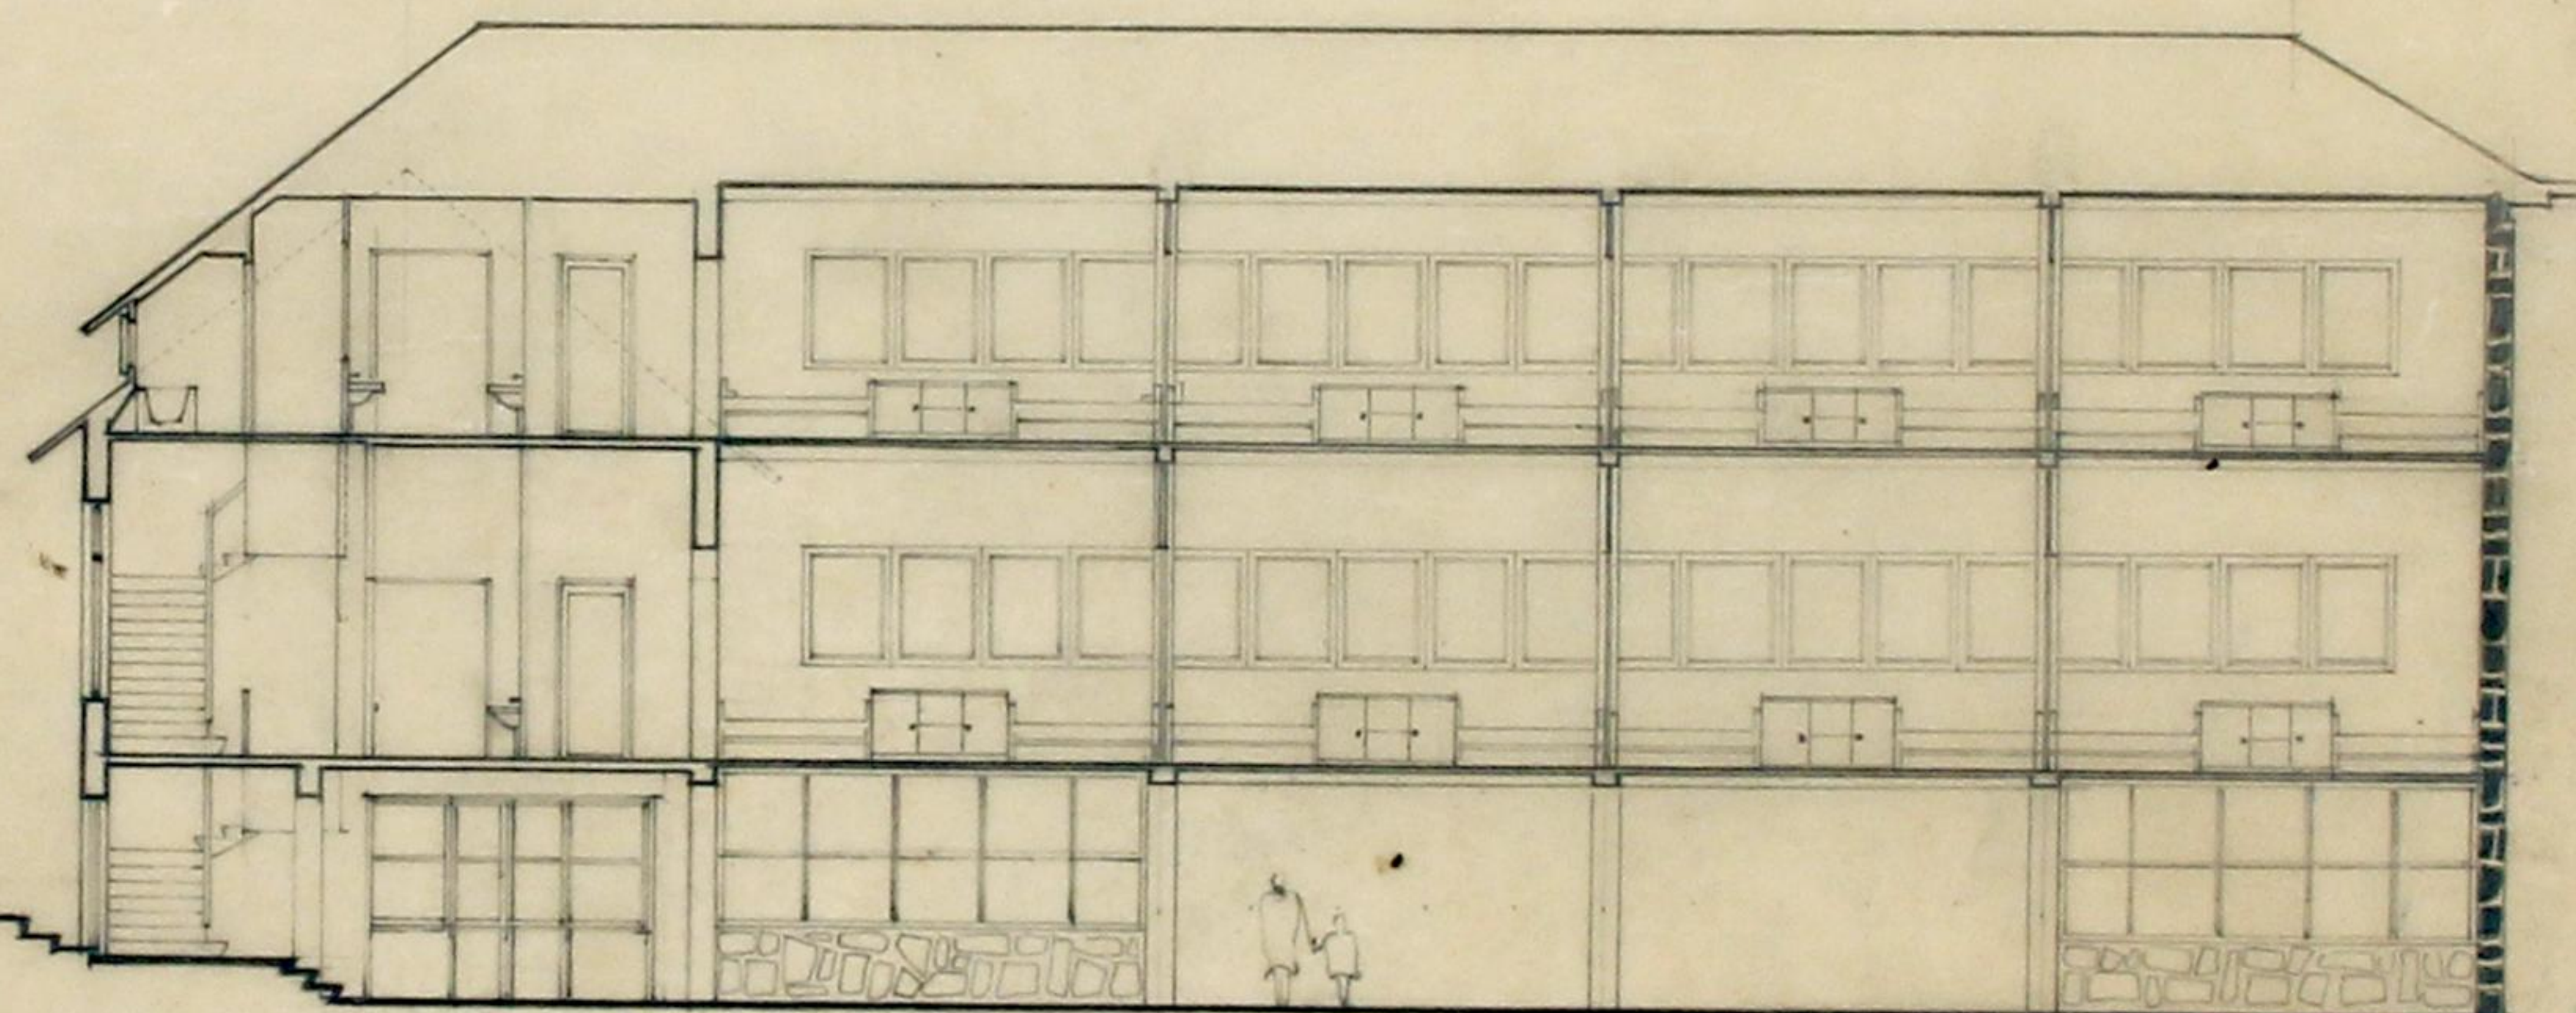

C. 18.110 N. 322 / 49	
PROJETO: <i>[Signature]</i>	VISTO
DESENHO: <i>[Signature]</i>	O ENGENHEIRO CHEFE
DATA: 29/10/33	

8E-PA 109-TCD-1











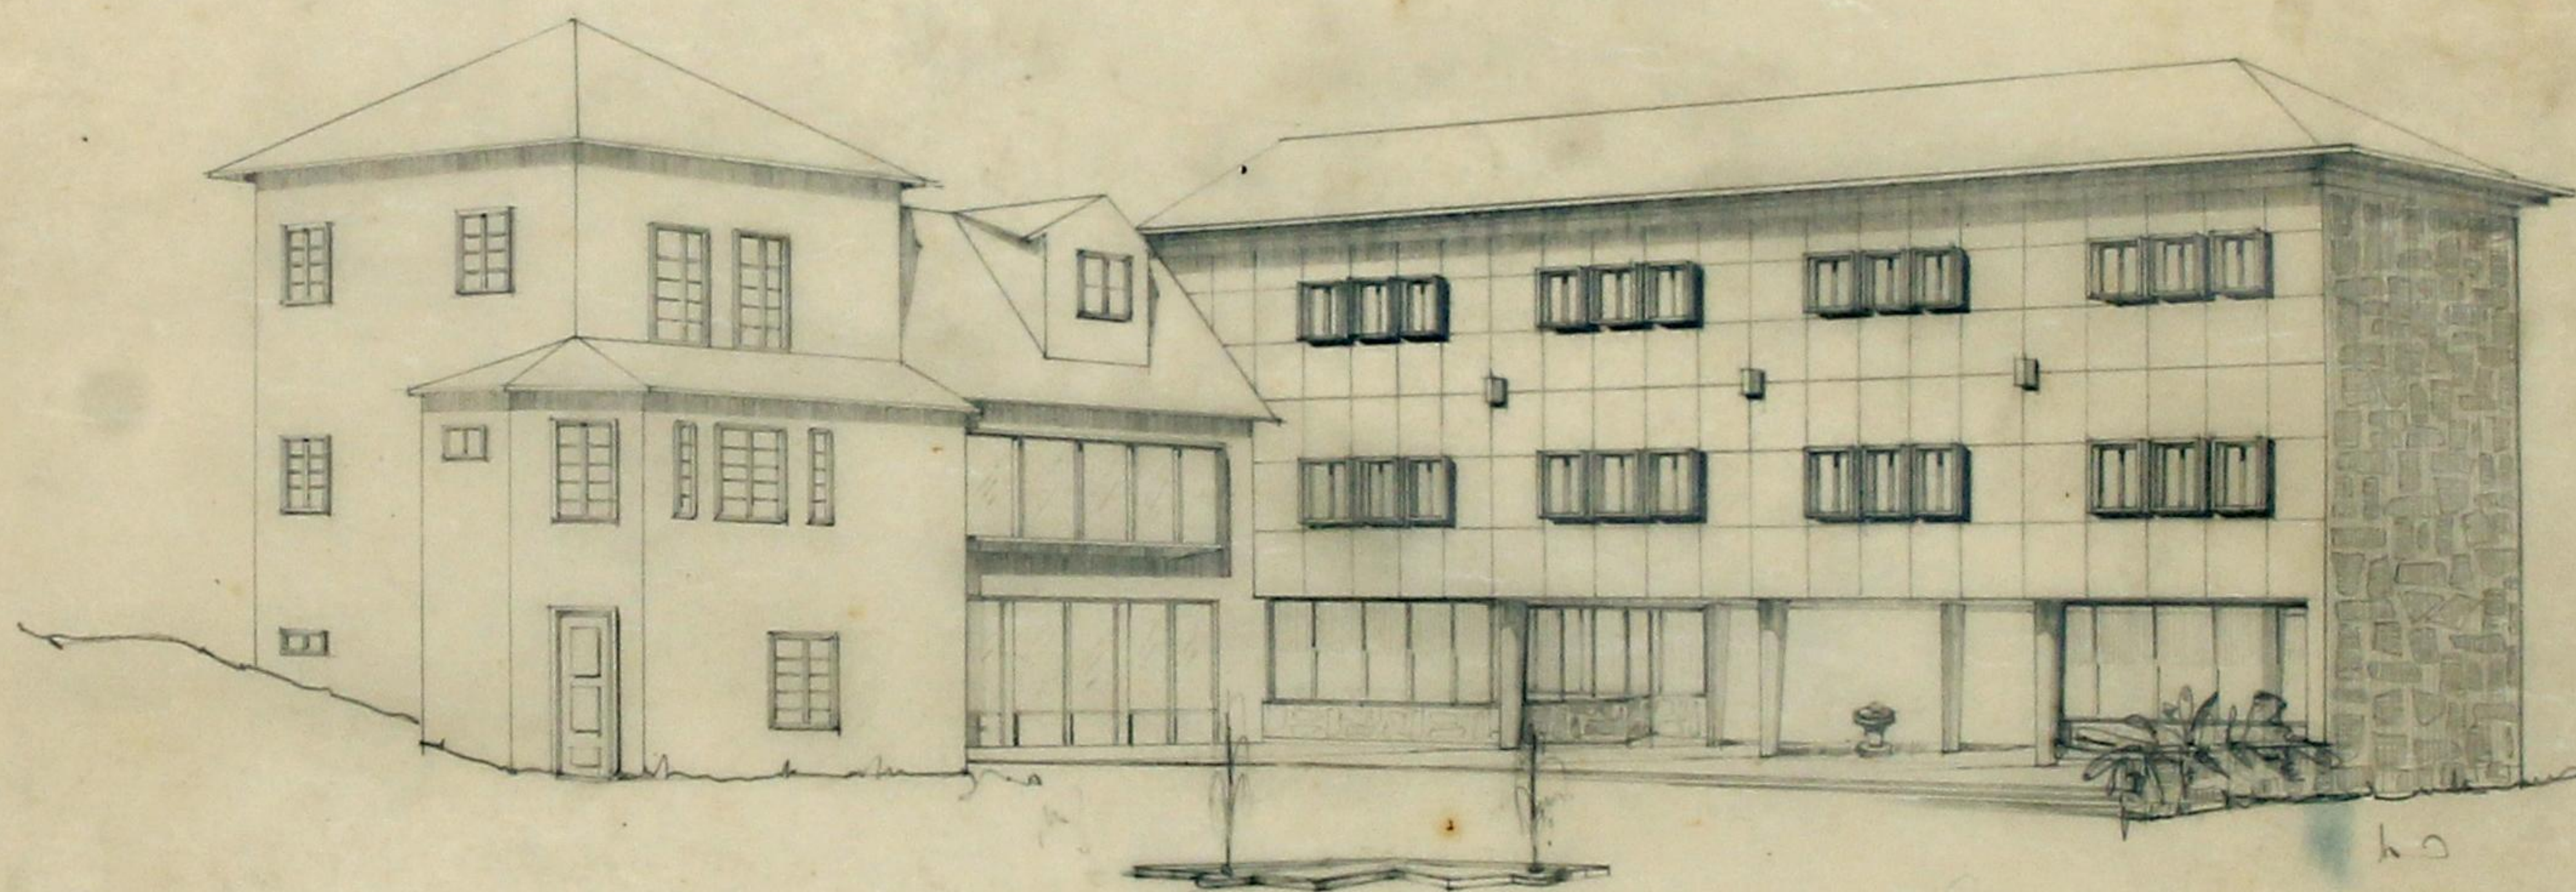

C. M. P.	DESENHO N.º 323 / 49
D. T. U.	PROJETO: <i>Ally</i>
SENTESE DE PROJETO	DESENHO: <i>Ally</i>
ART. 1.º	VISTO
	O ENGENHEIRO CHEFE.
	<i>AS</i>
	DATA: 29/10/34



12

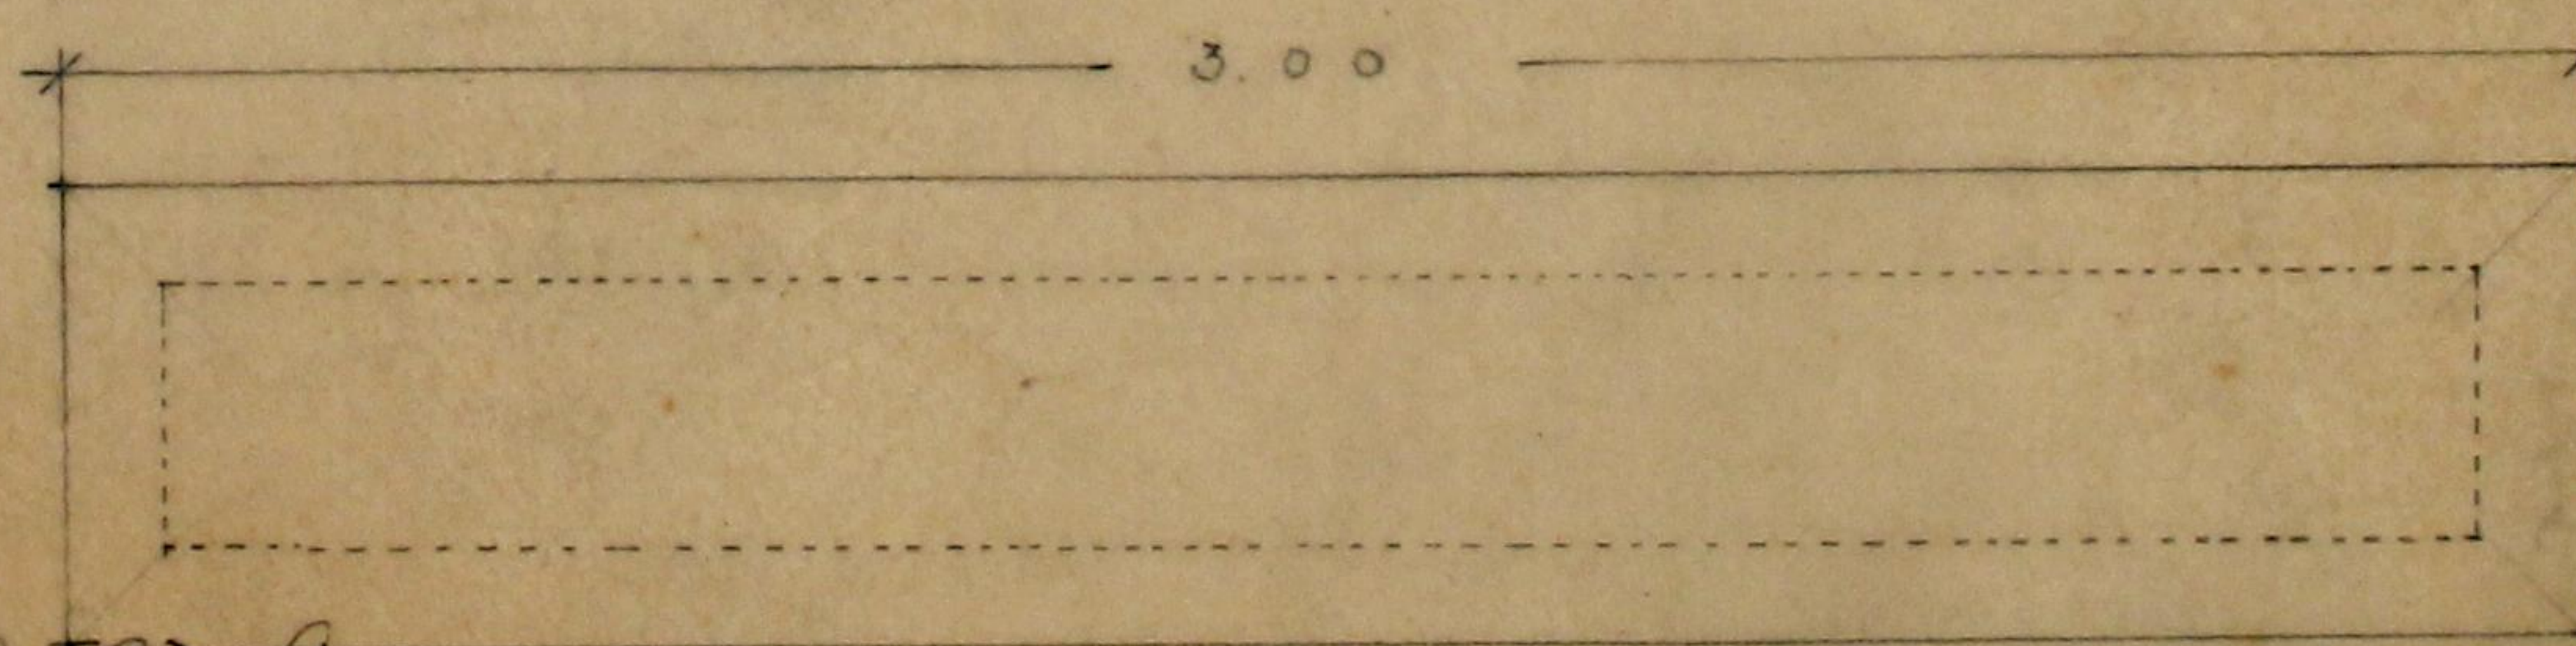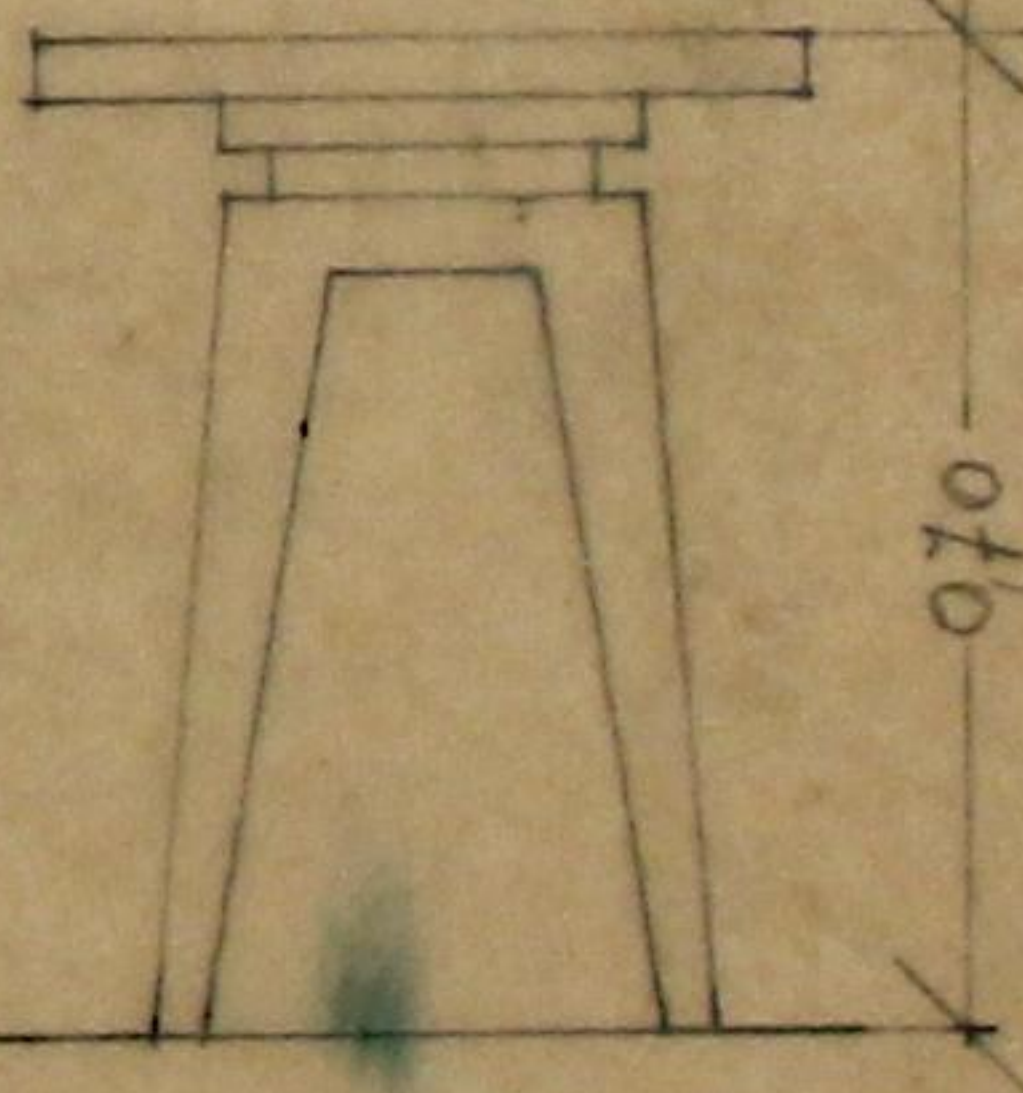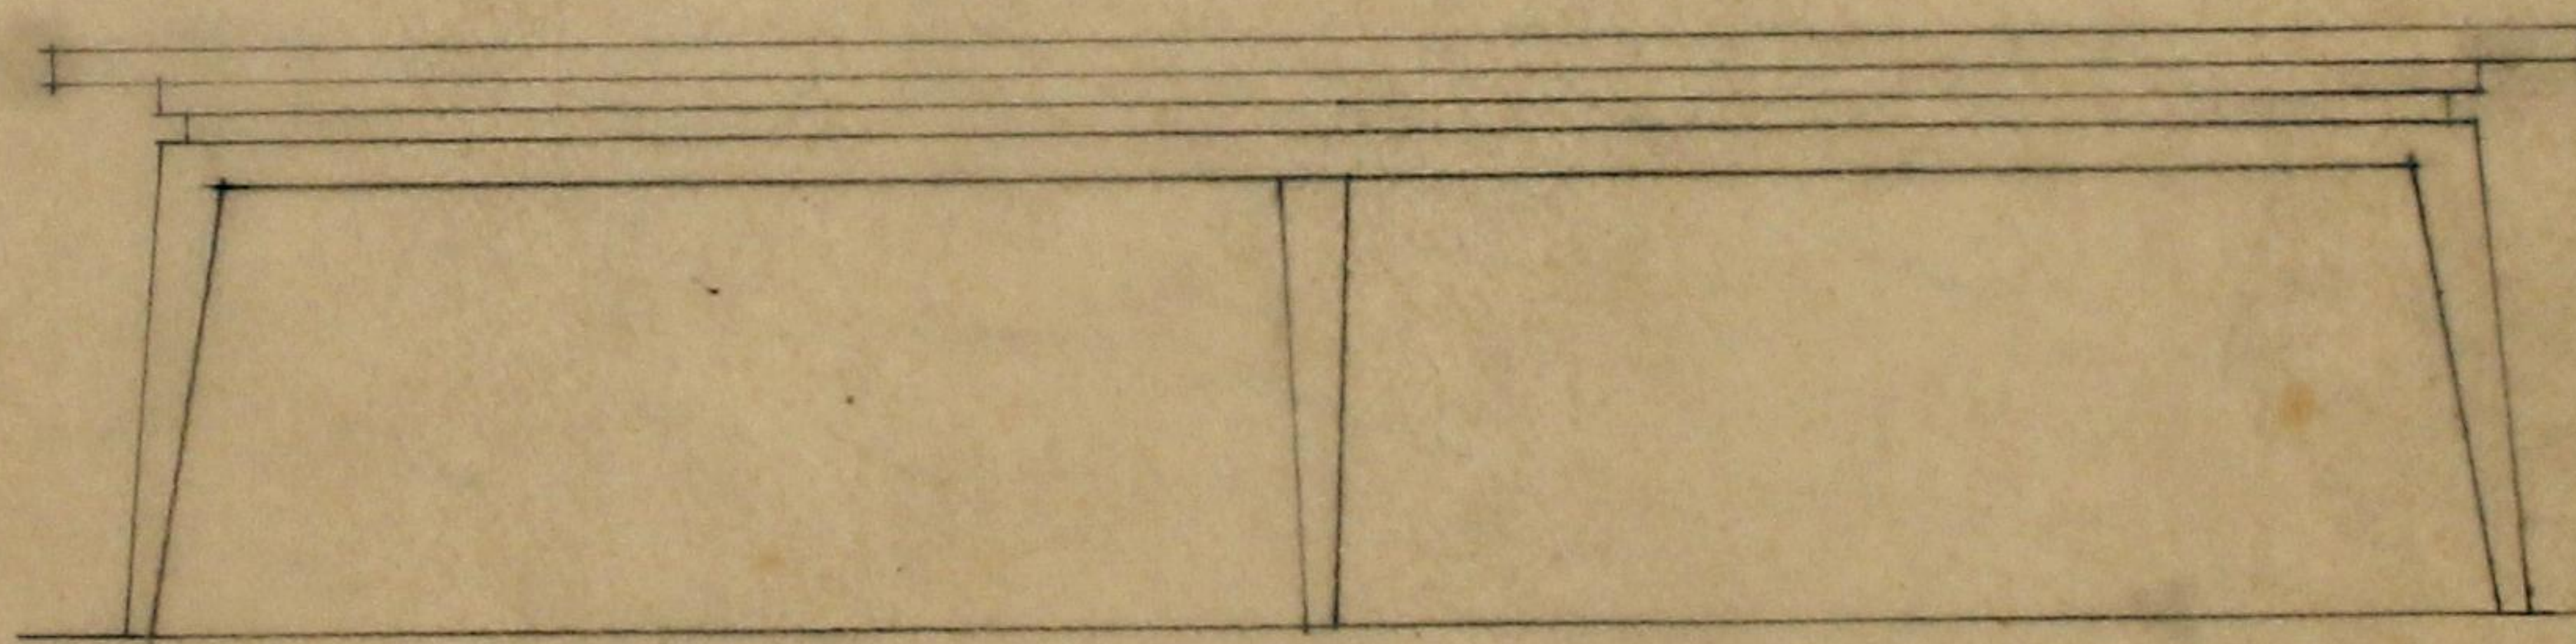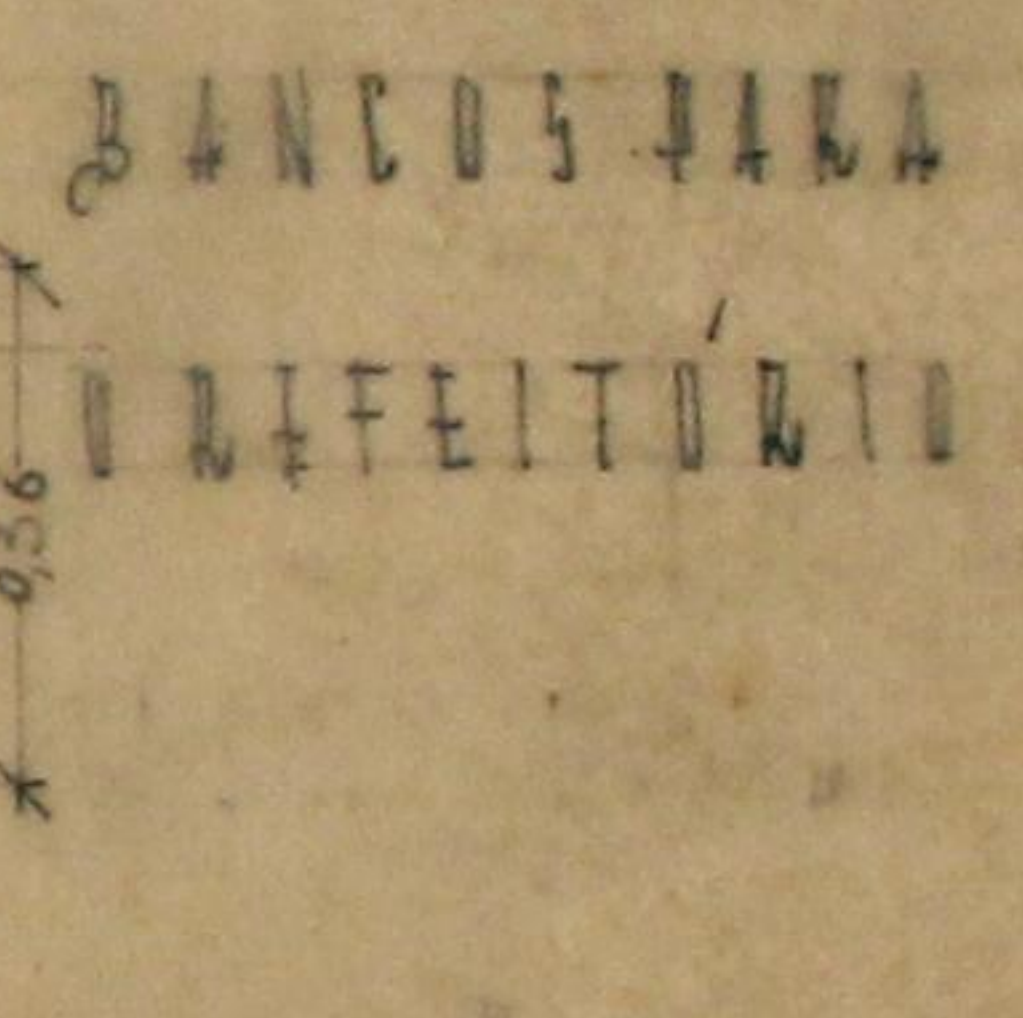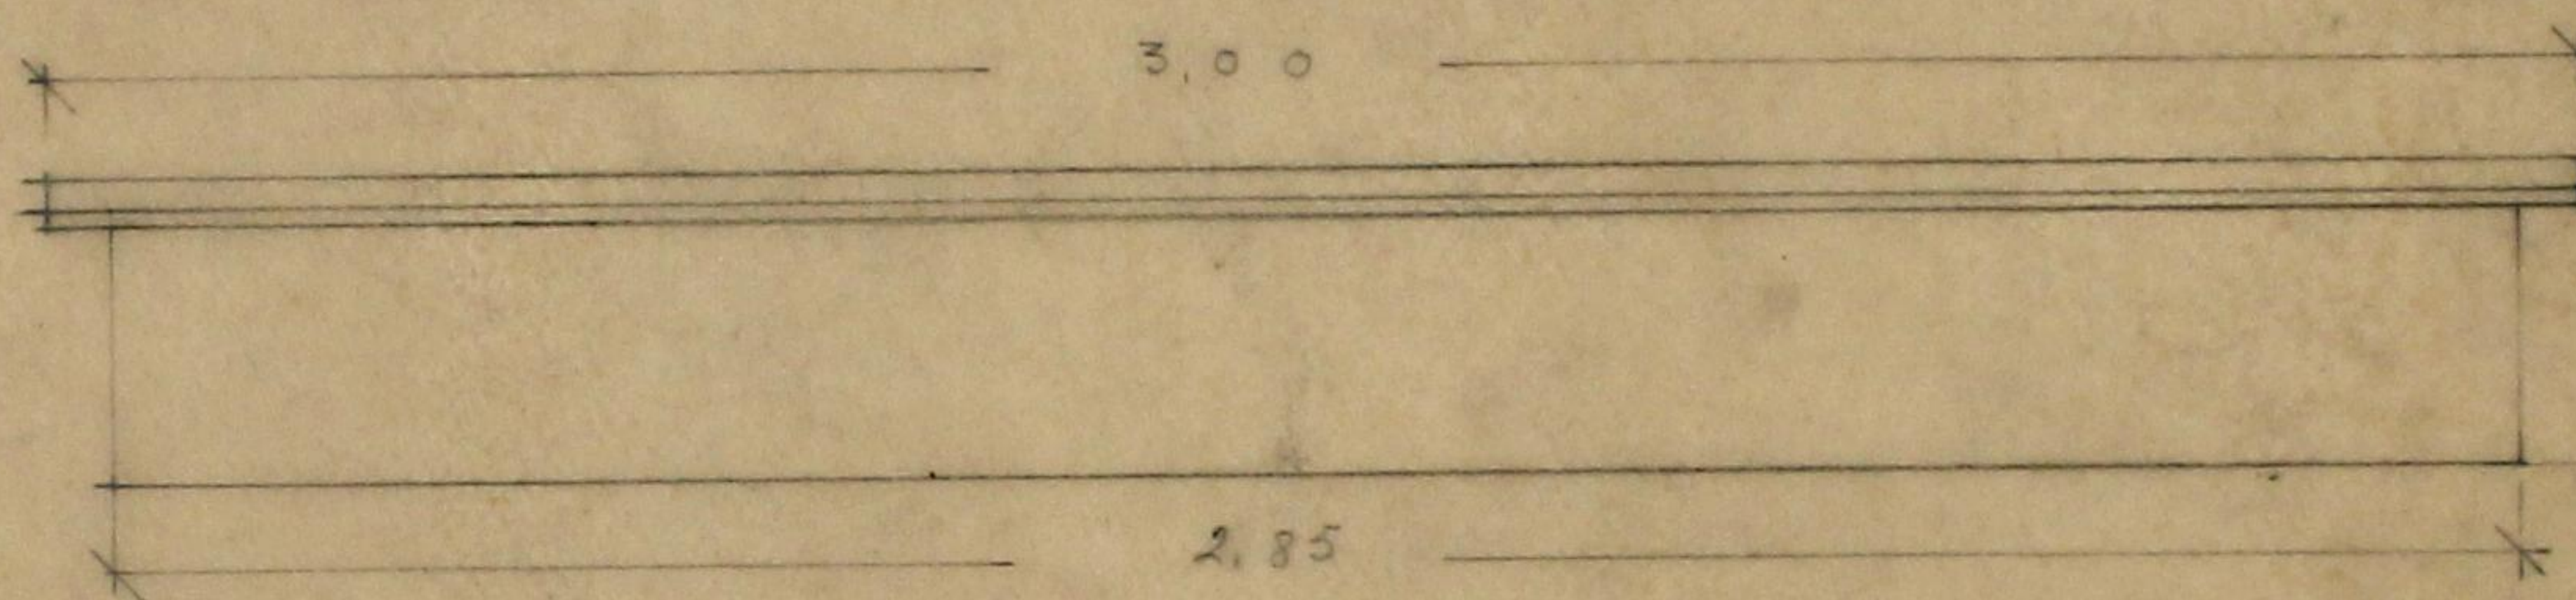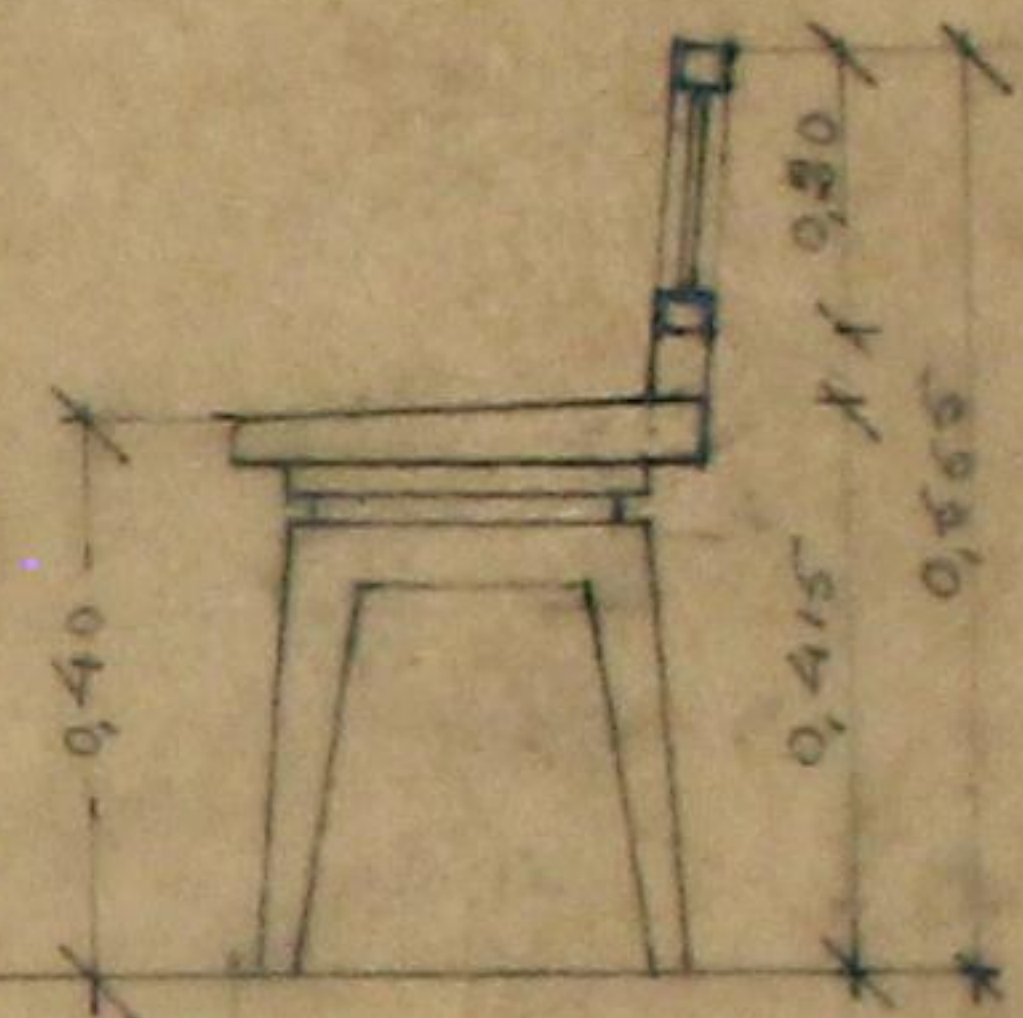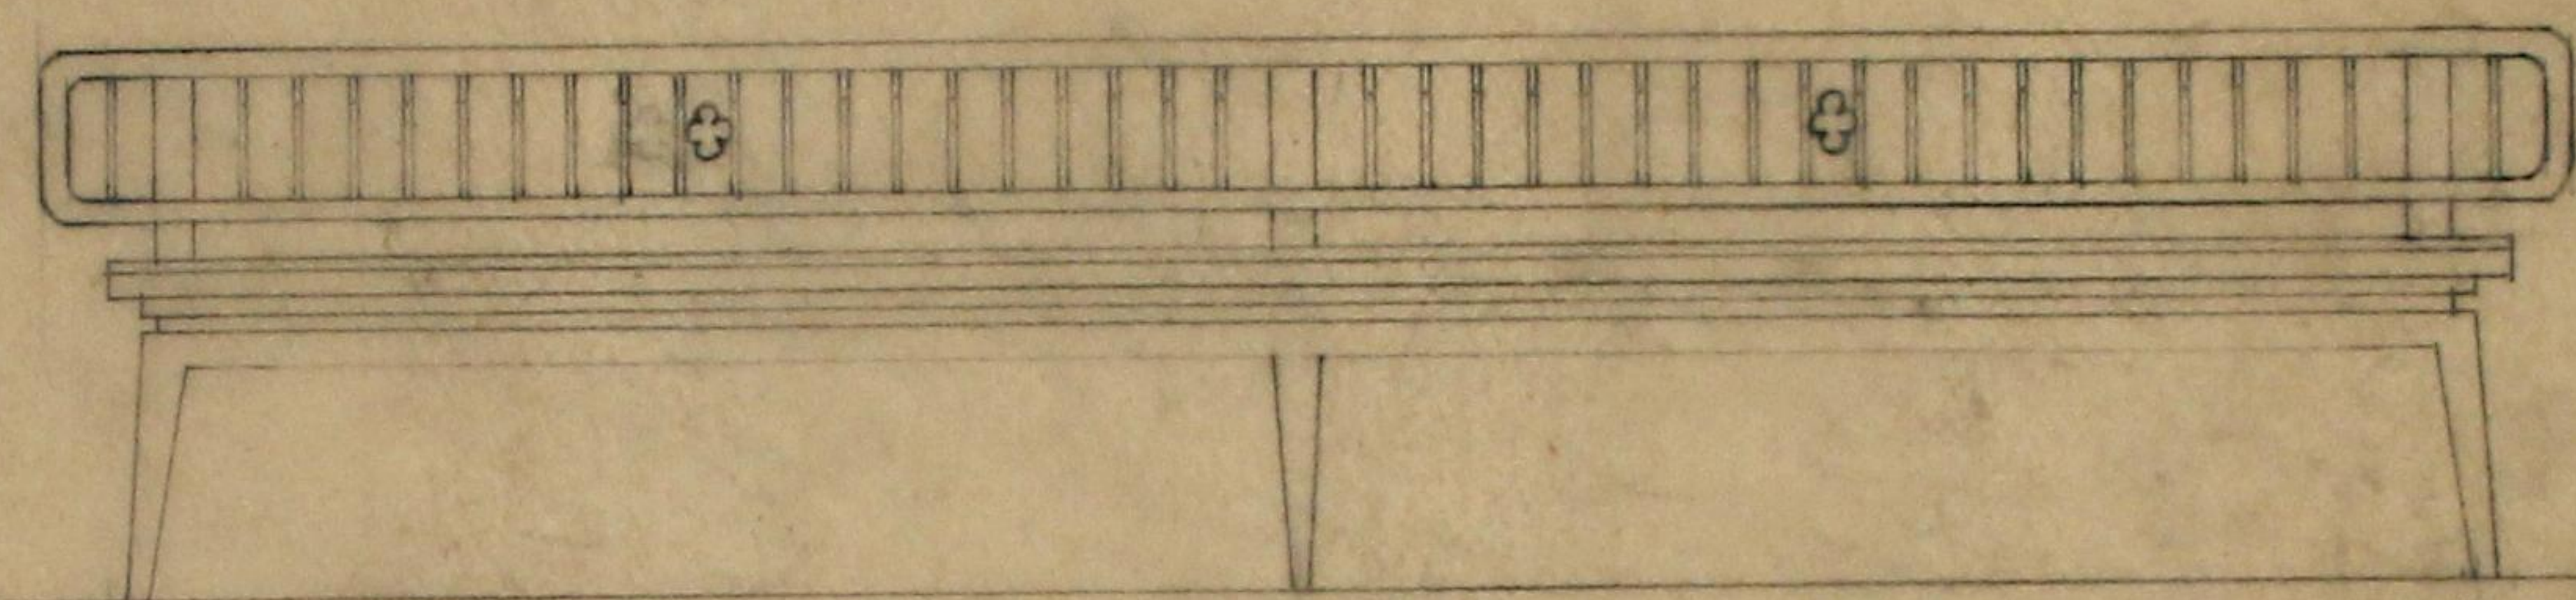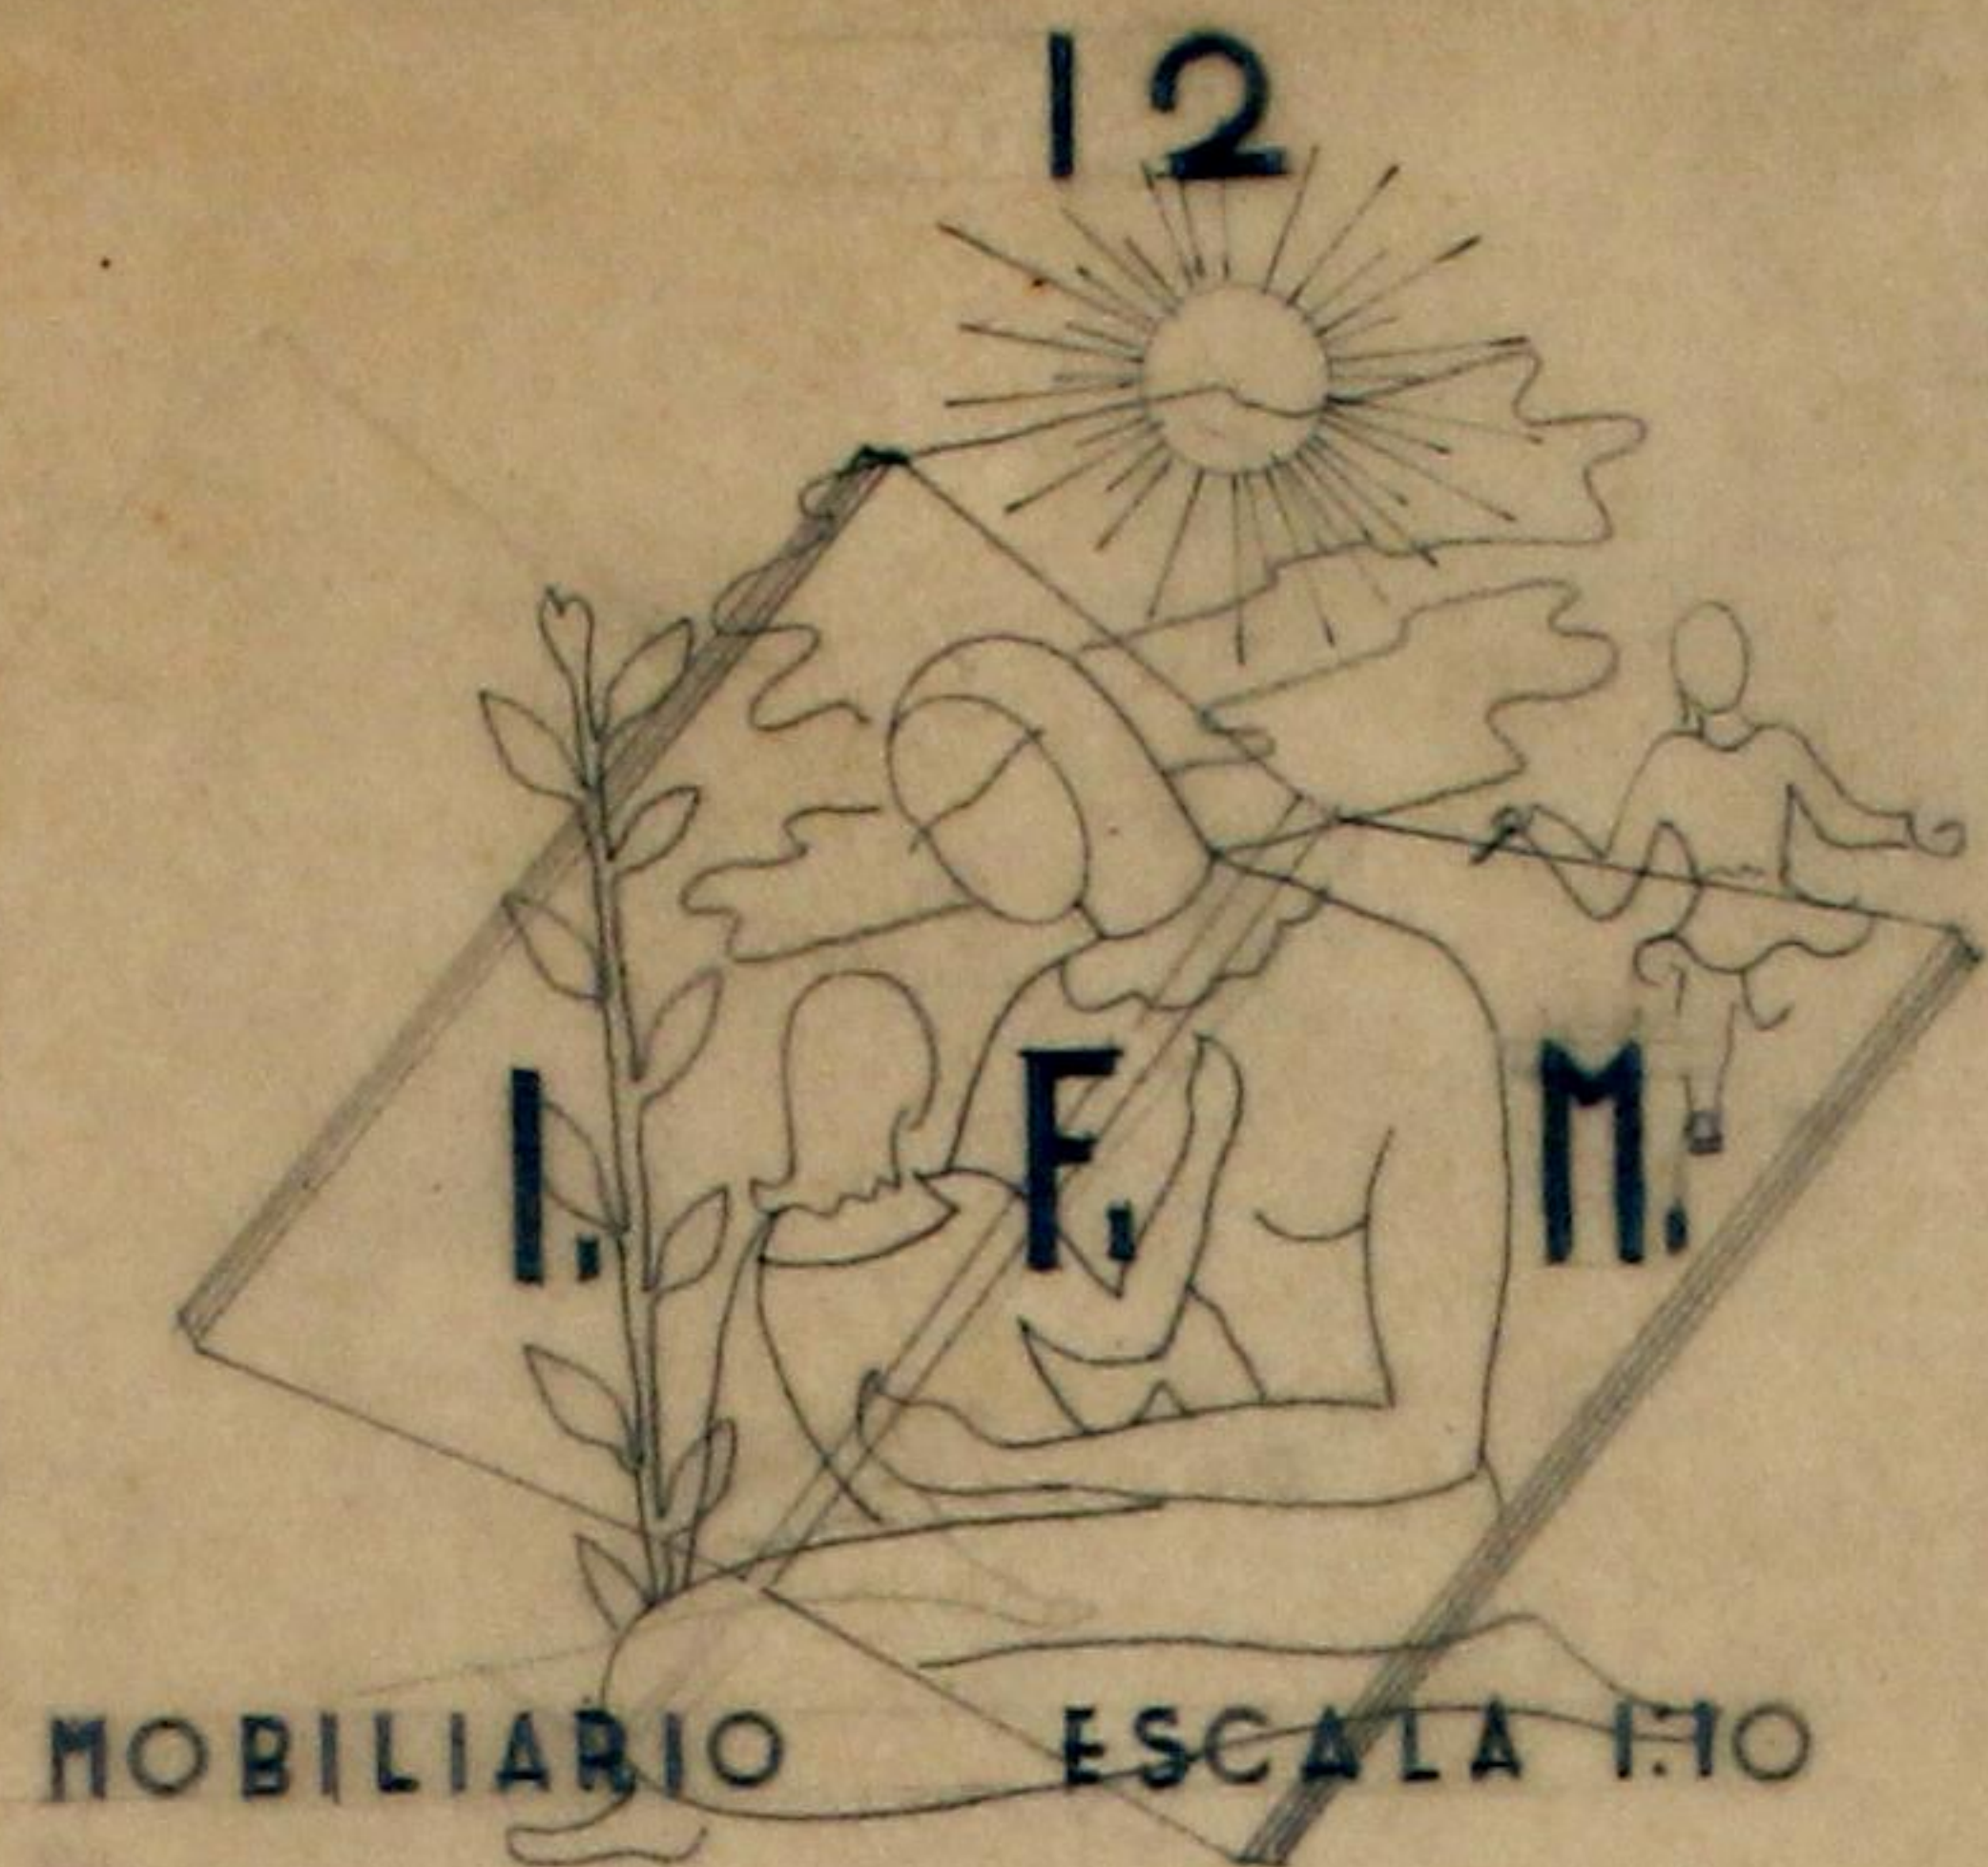


C. M. F. DISEÑO N° 343 / 19		VISTO	
PROYECTO:		O ENGENHEIRO CHEFE	
DESENHO:		DATA: / /	

(2) 8E-2A\509-F05-0





CORTICITE
CIMENTO
MACACAUBA
VIDRO DE CORRER
GAVETÃO
PUÇADORES DE METAL

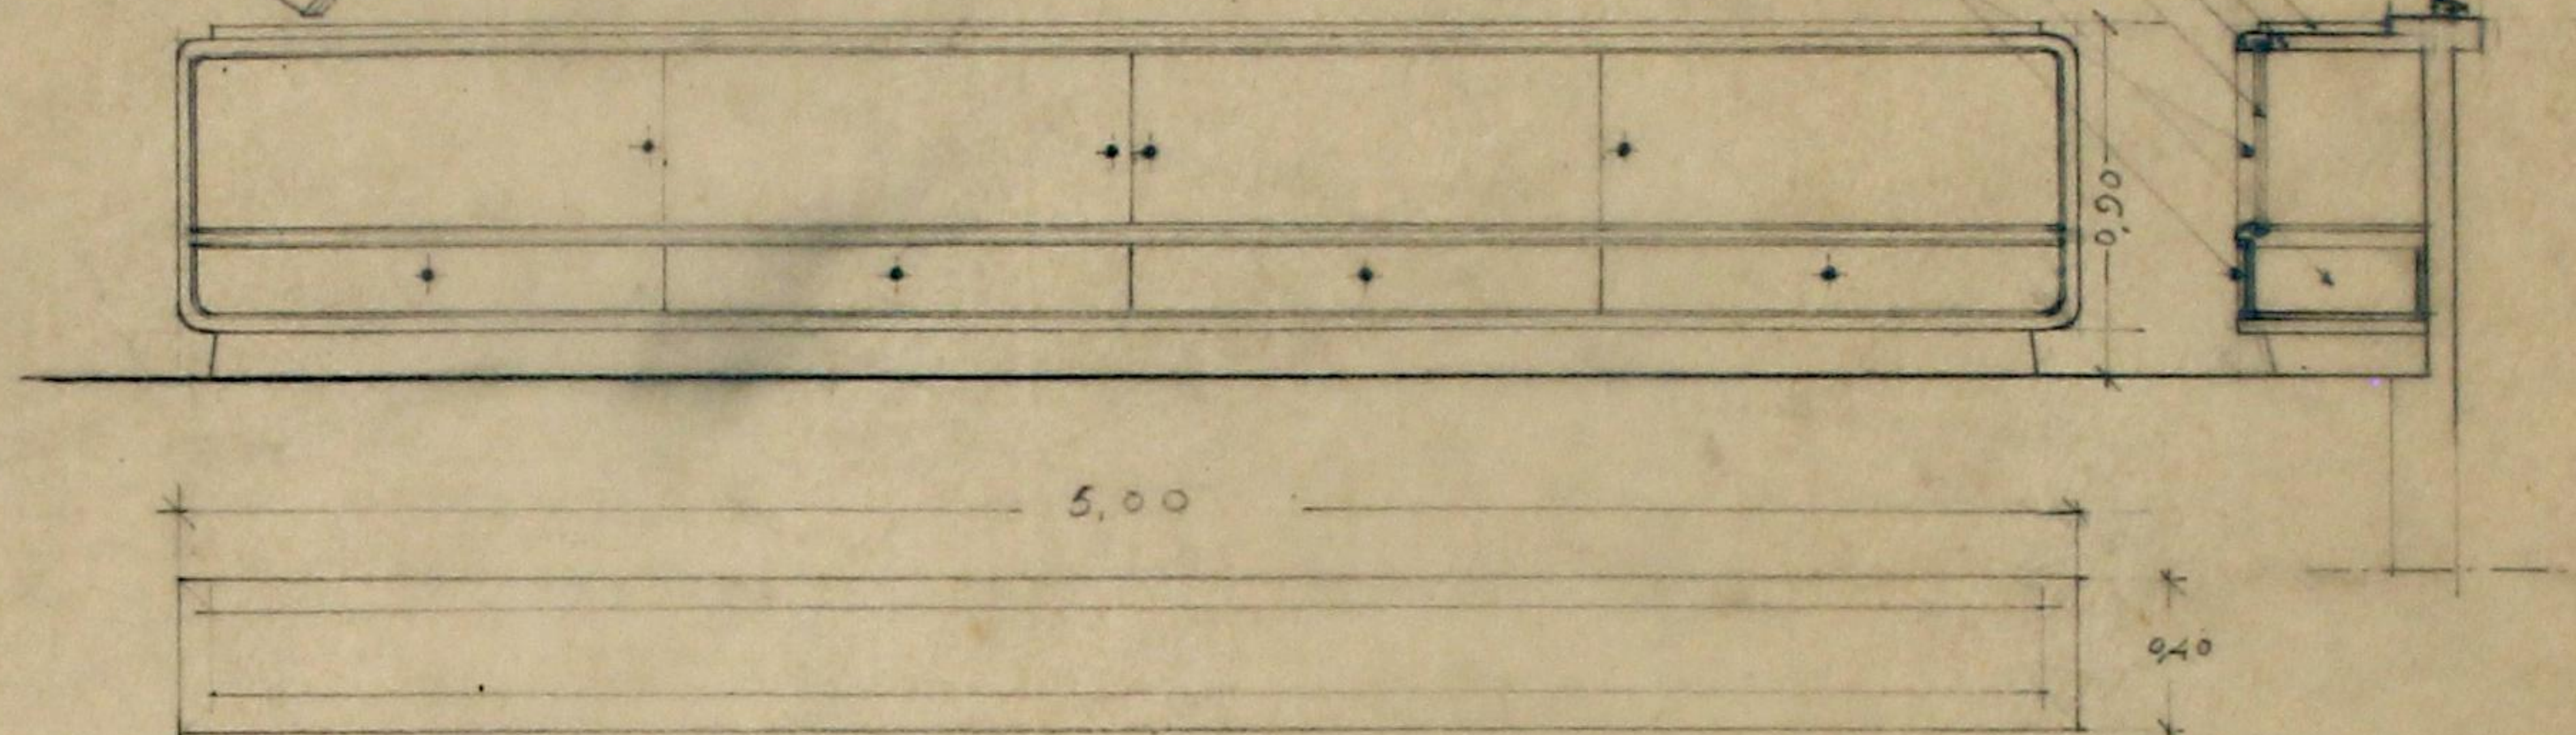

ARMÁRIOS ASENTES
ENTRE PILARES DOS
DORMITÓRIOS

CORTICITE
CIMENTO
MACACAUBA
VIDRO DE CORRER
GAVETÃO
PUÇADORES DE METAL




O. M. P. 08/80 N.º 310/40		VISTO	
D. B. V. 08/80 N.º 310/40		O ENGENHEIRO CHEFE	
SERV. DE PROJ. E DES. 08/80		DATA: 1/7	
PAIS E PARTES 1977-78			

(P) BE-CA-JOA-TOO-0



14





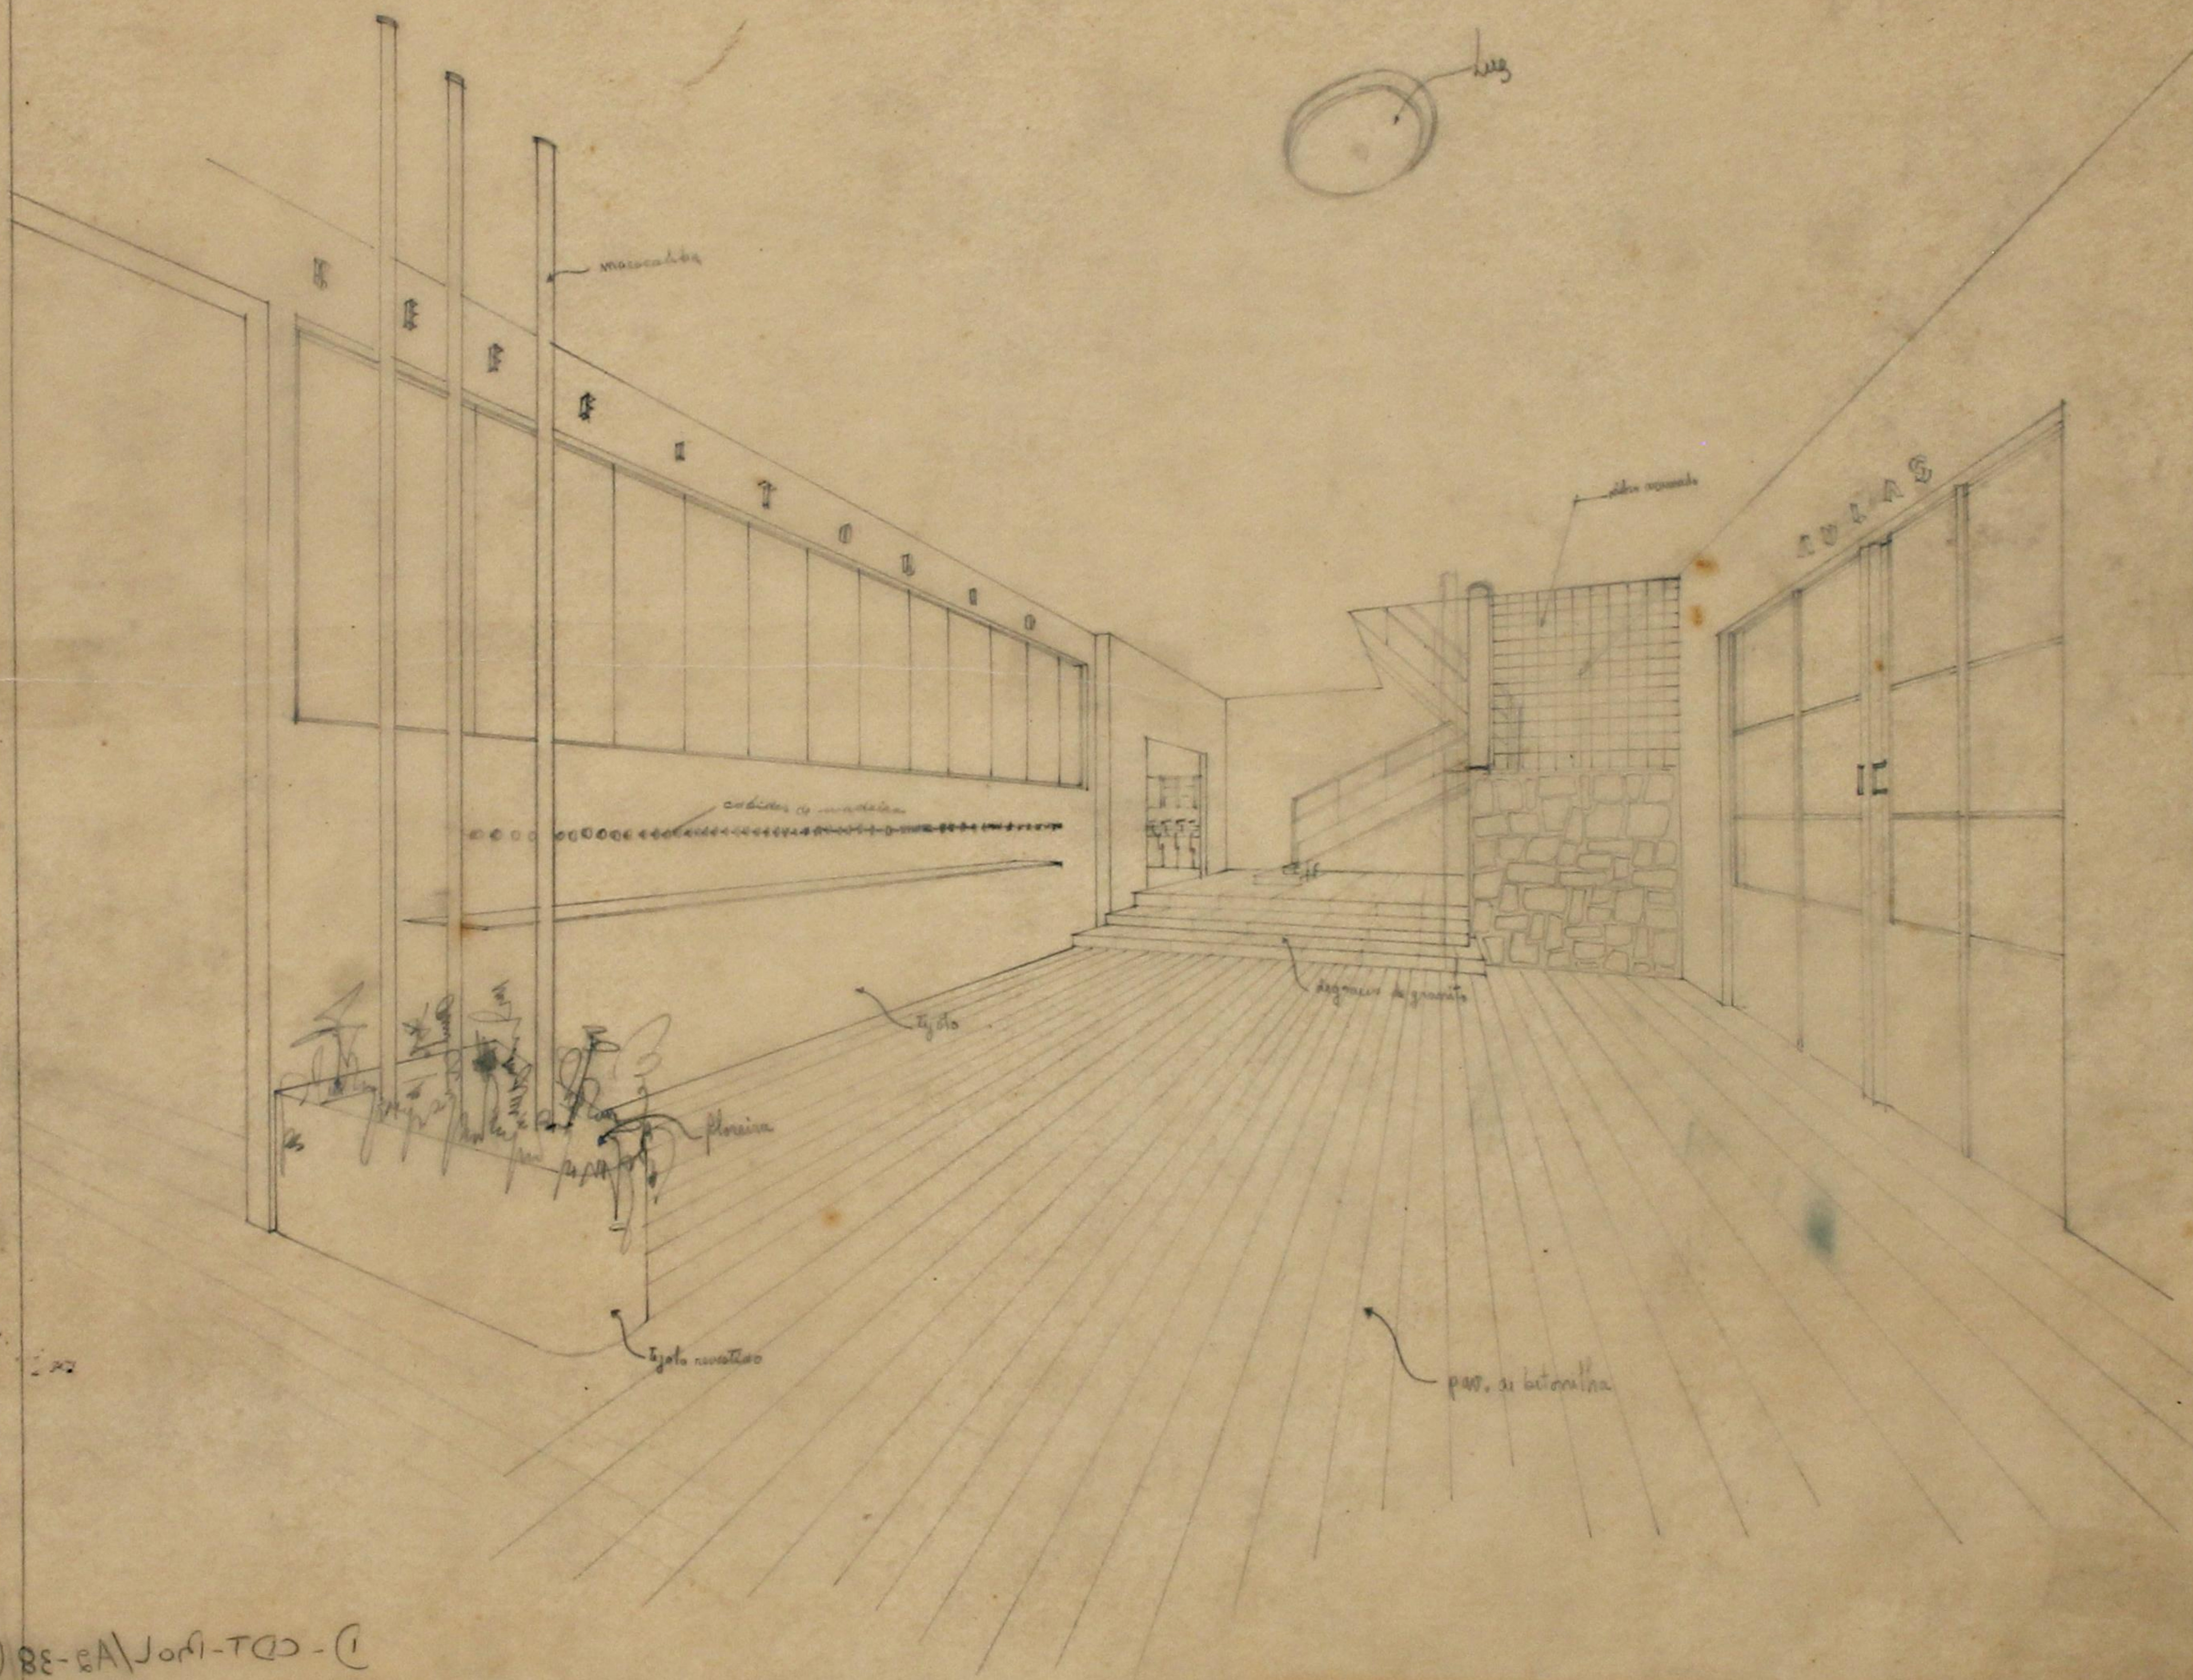


A. P. 1110 N.º 350/89	
U. C.	P. C. ou U. C.
VISTO	
O ENGENHEIRO CHEFE	
DATA:	/ /

(E) 83-8A/Jon-TOD-(1)



15

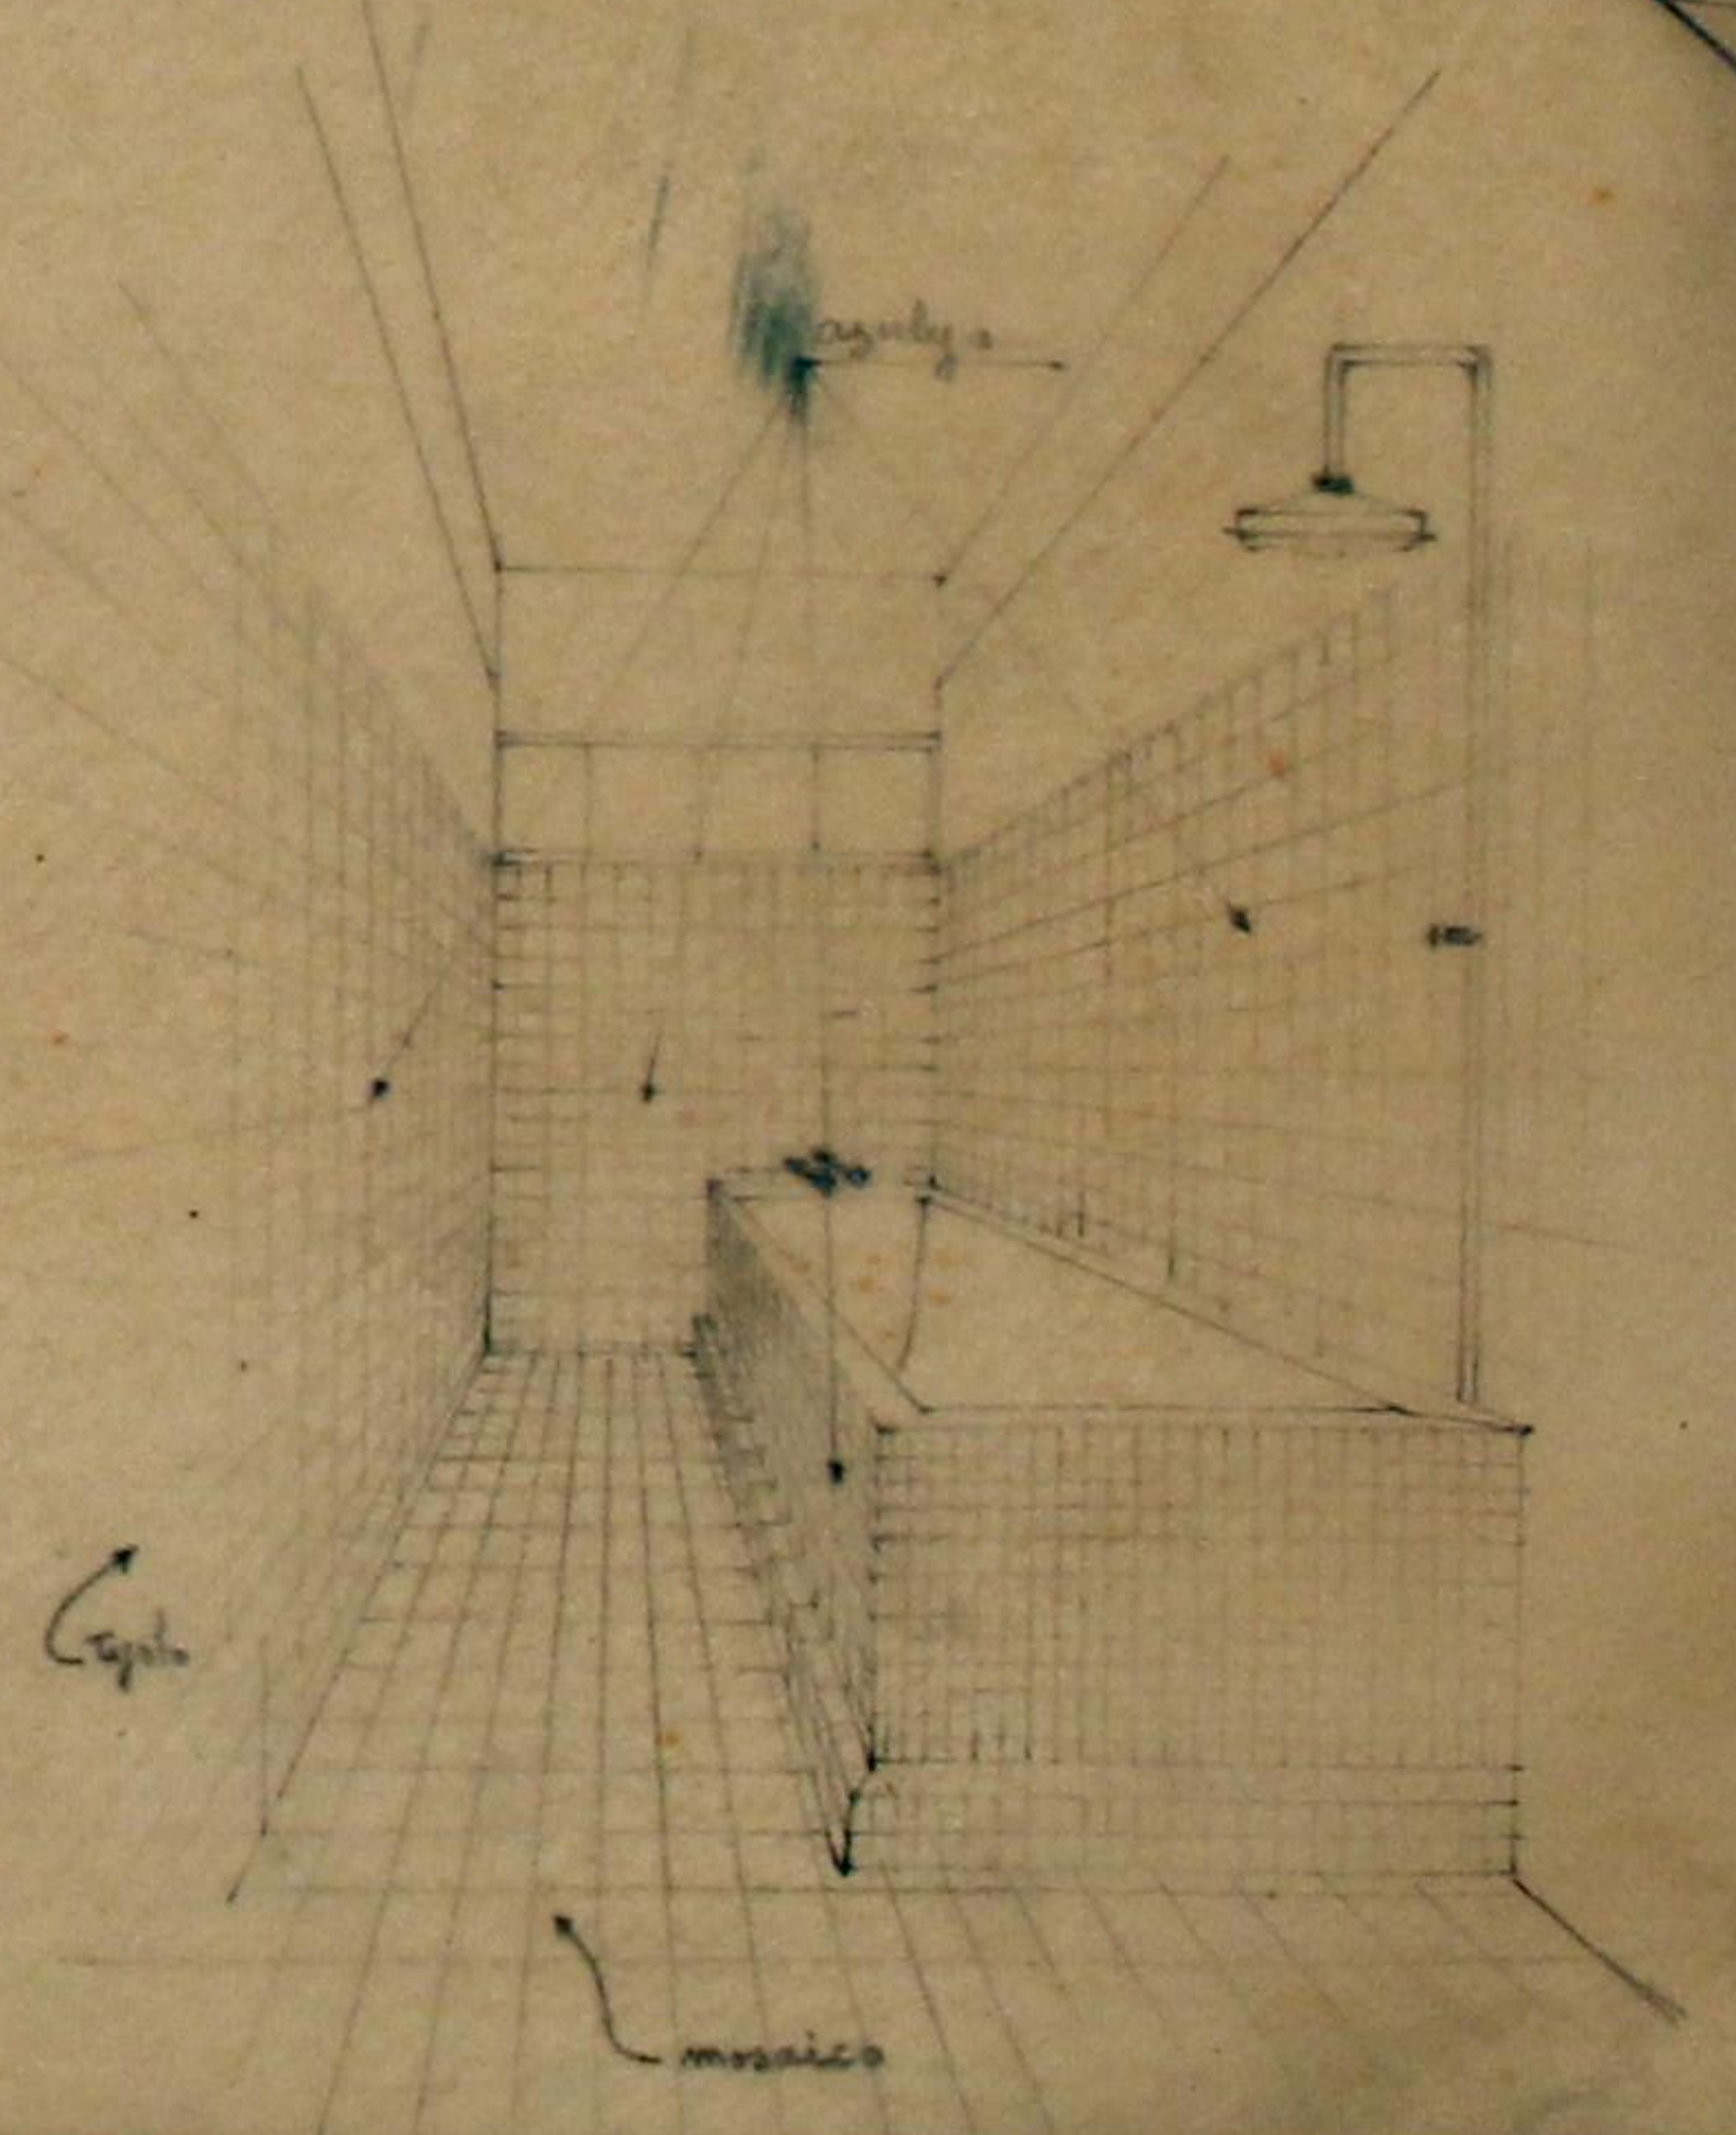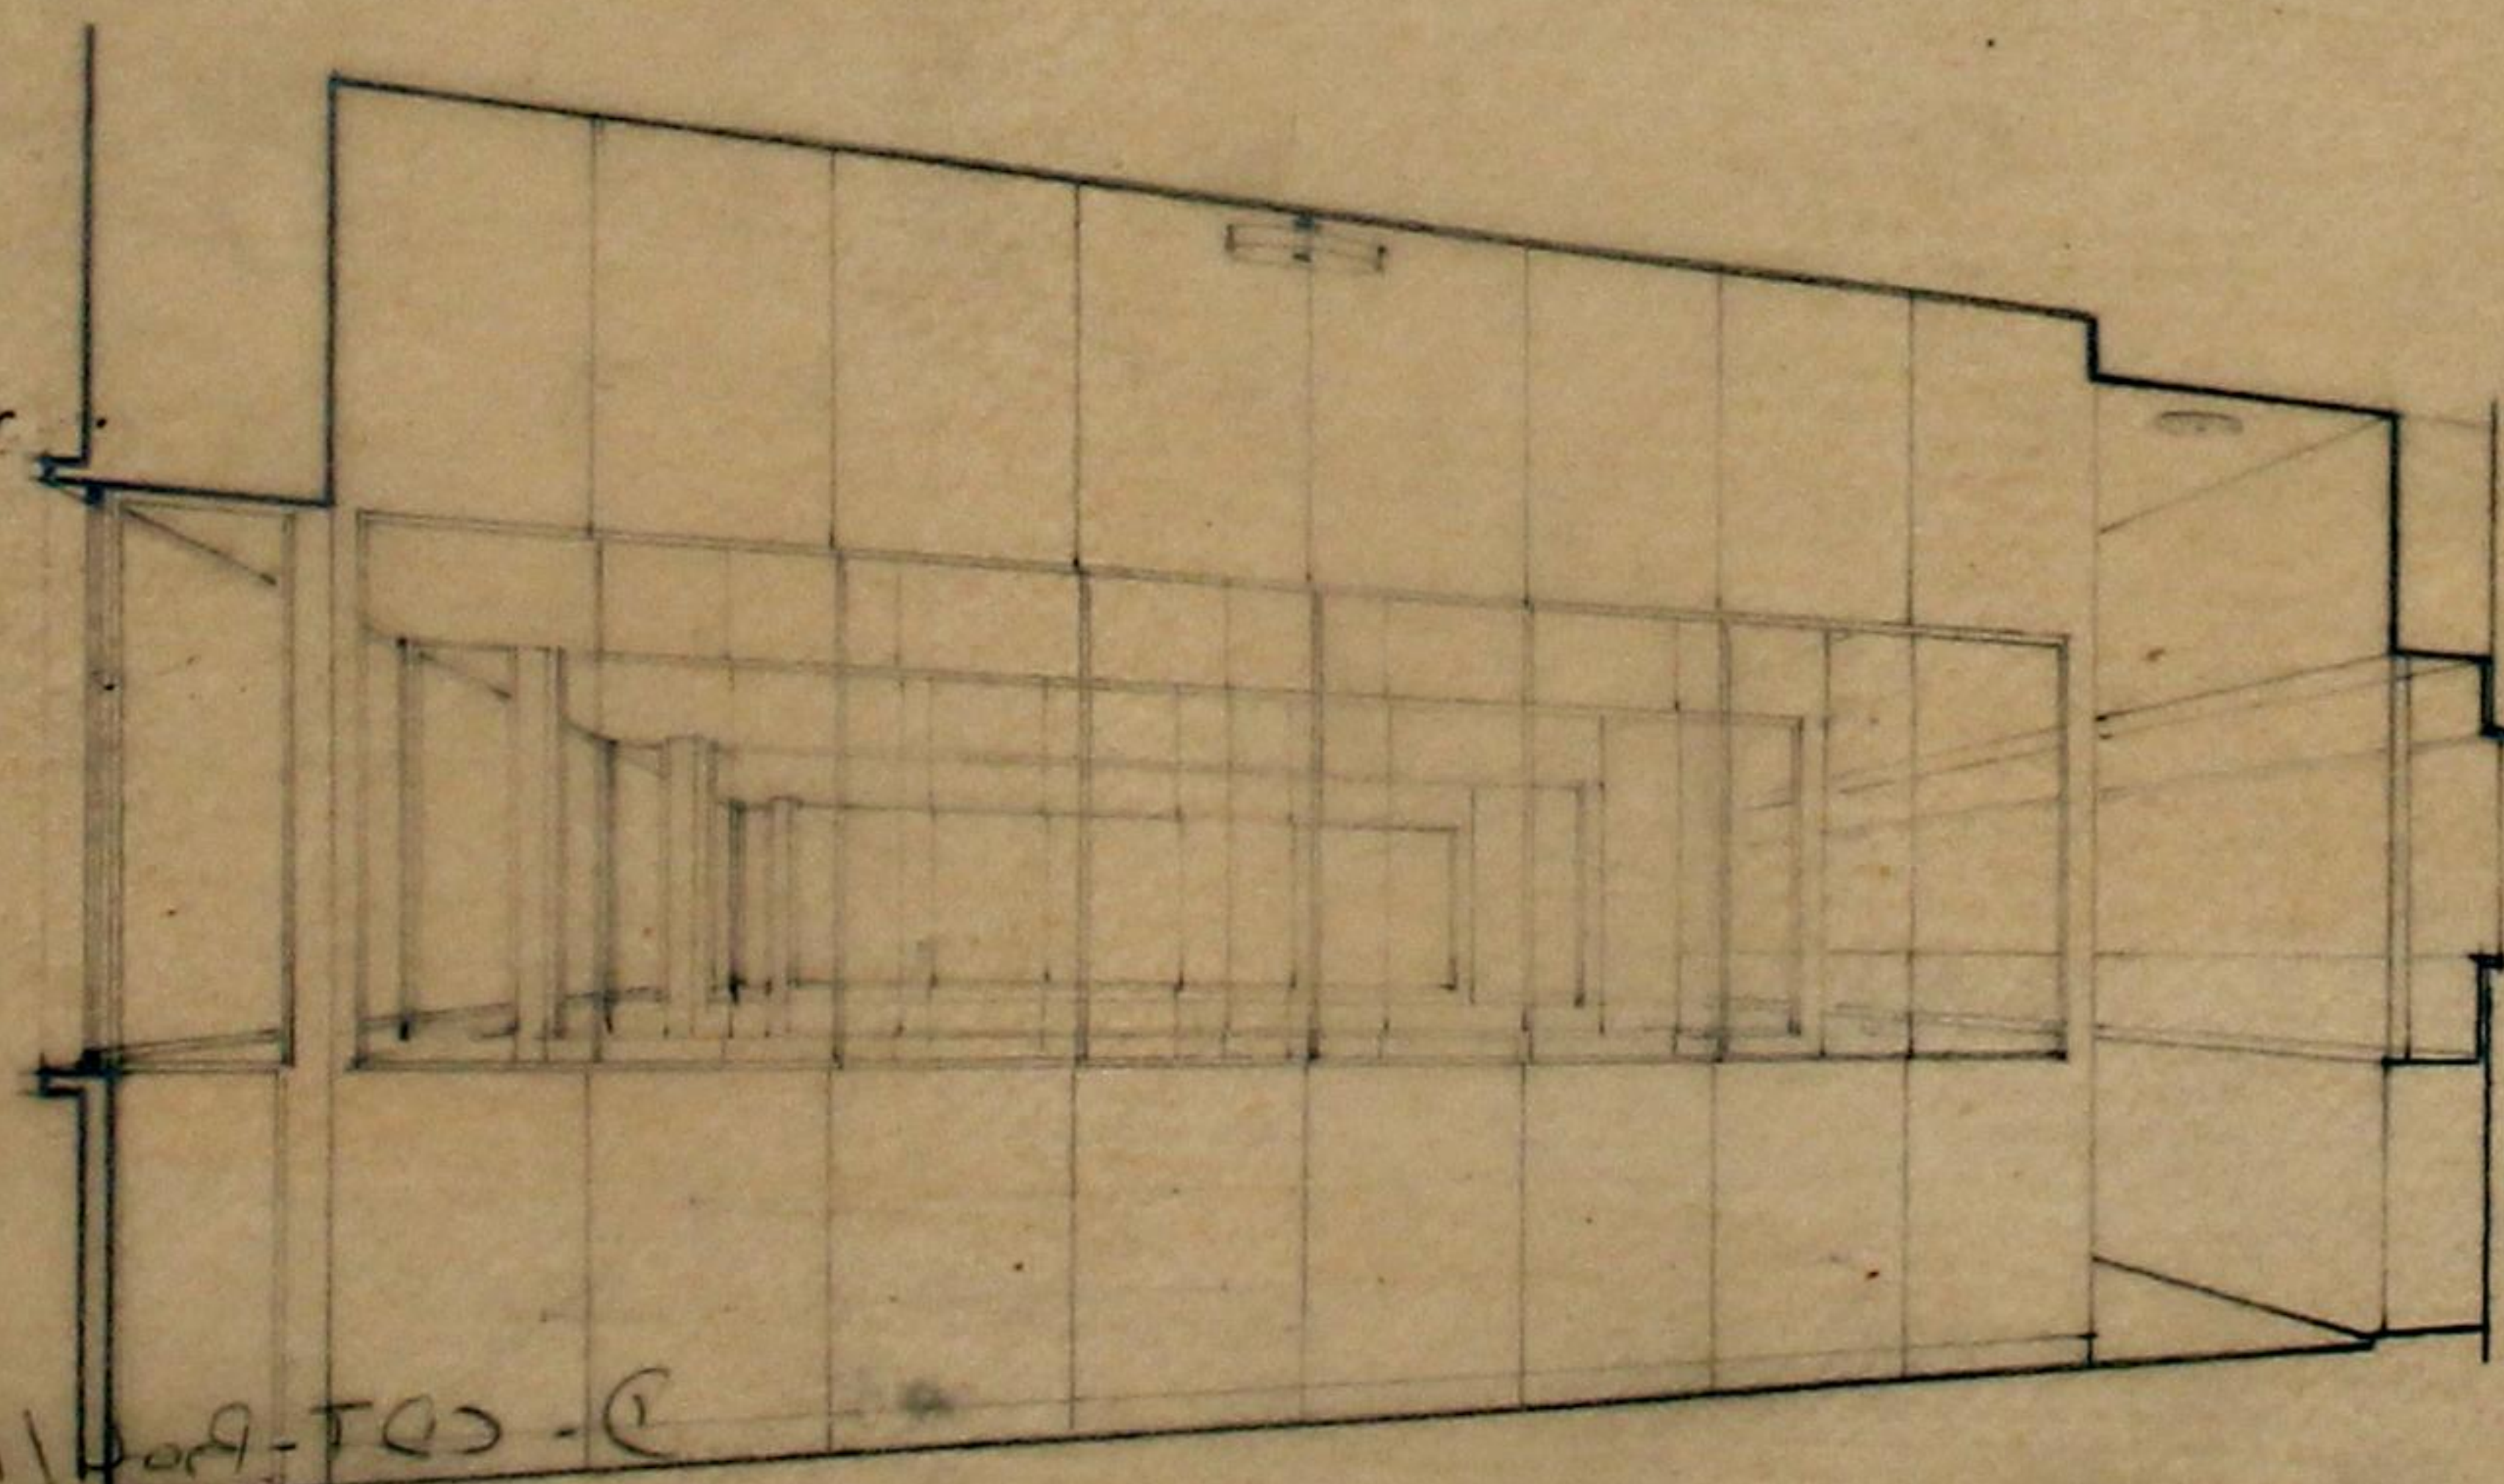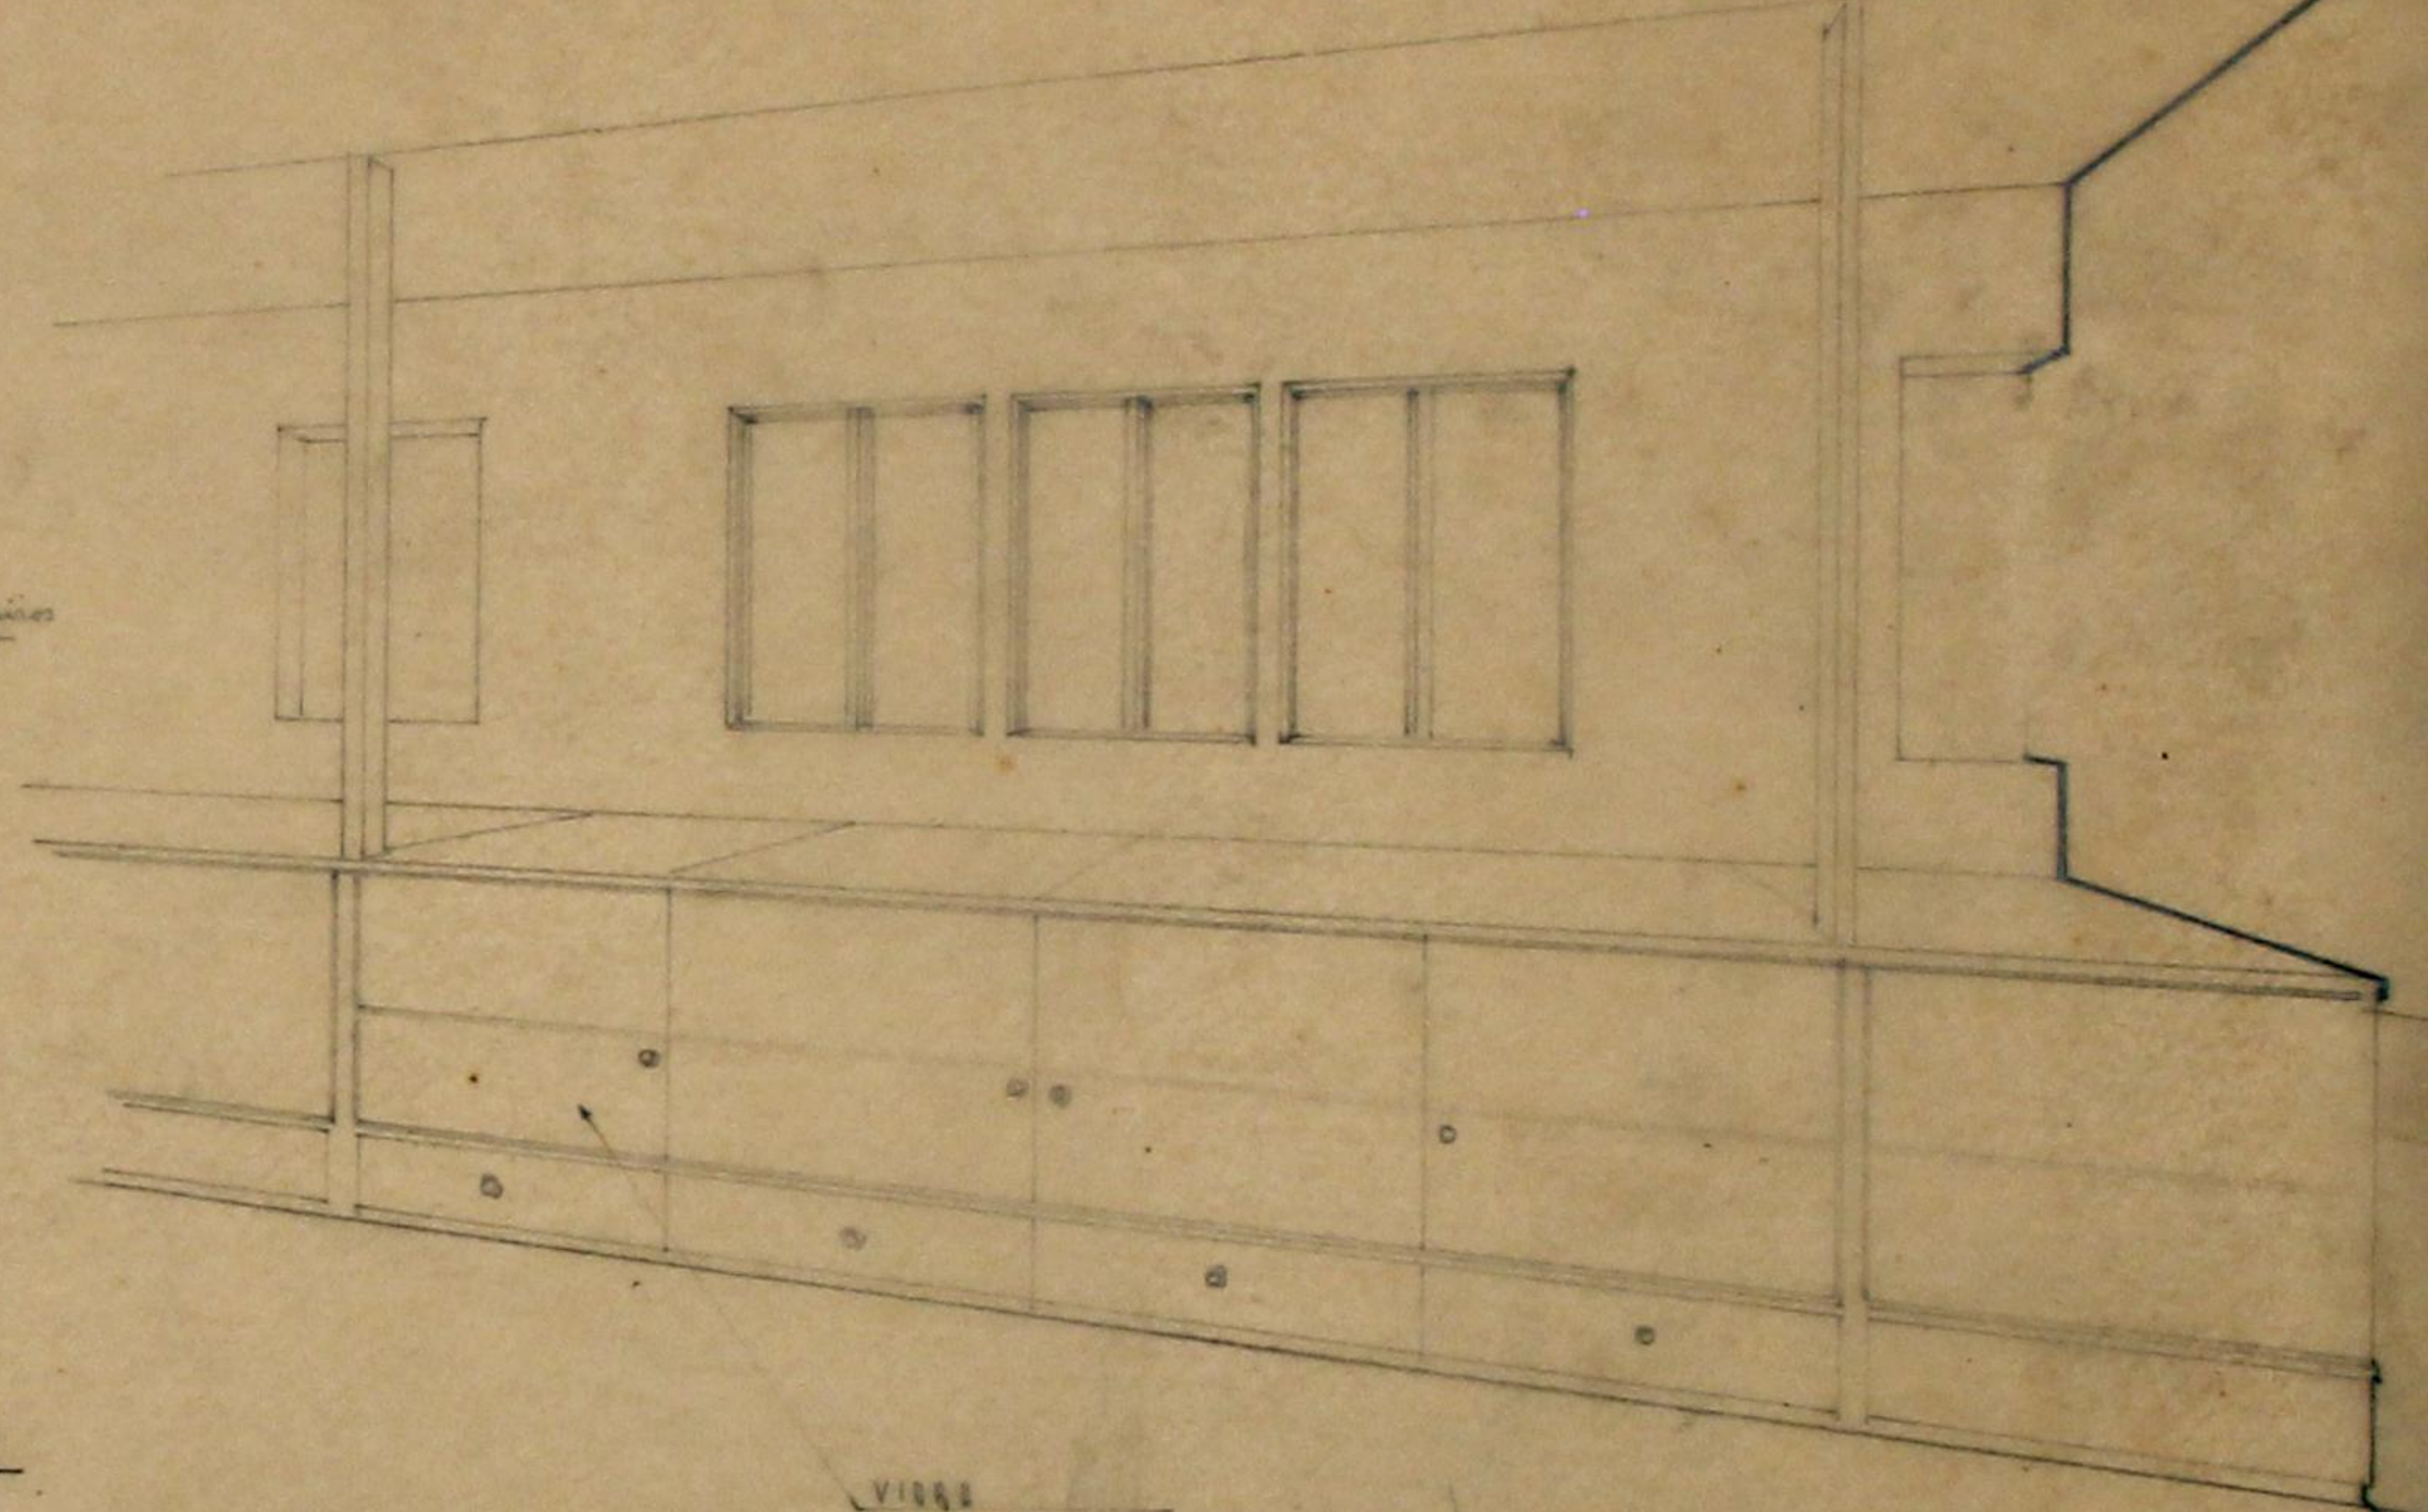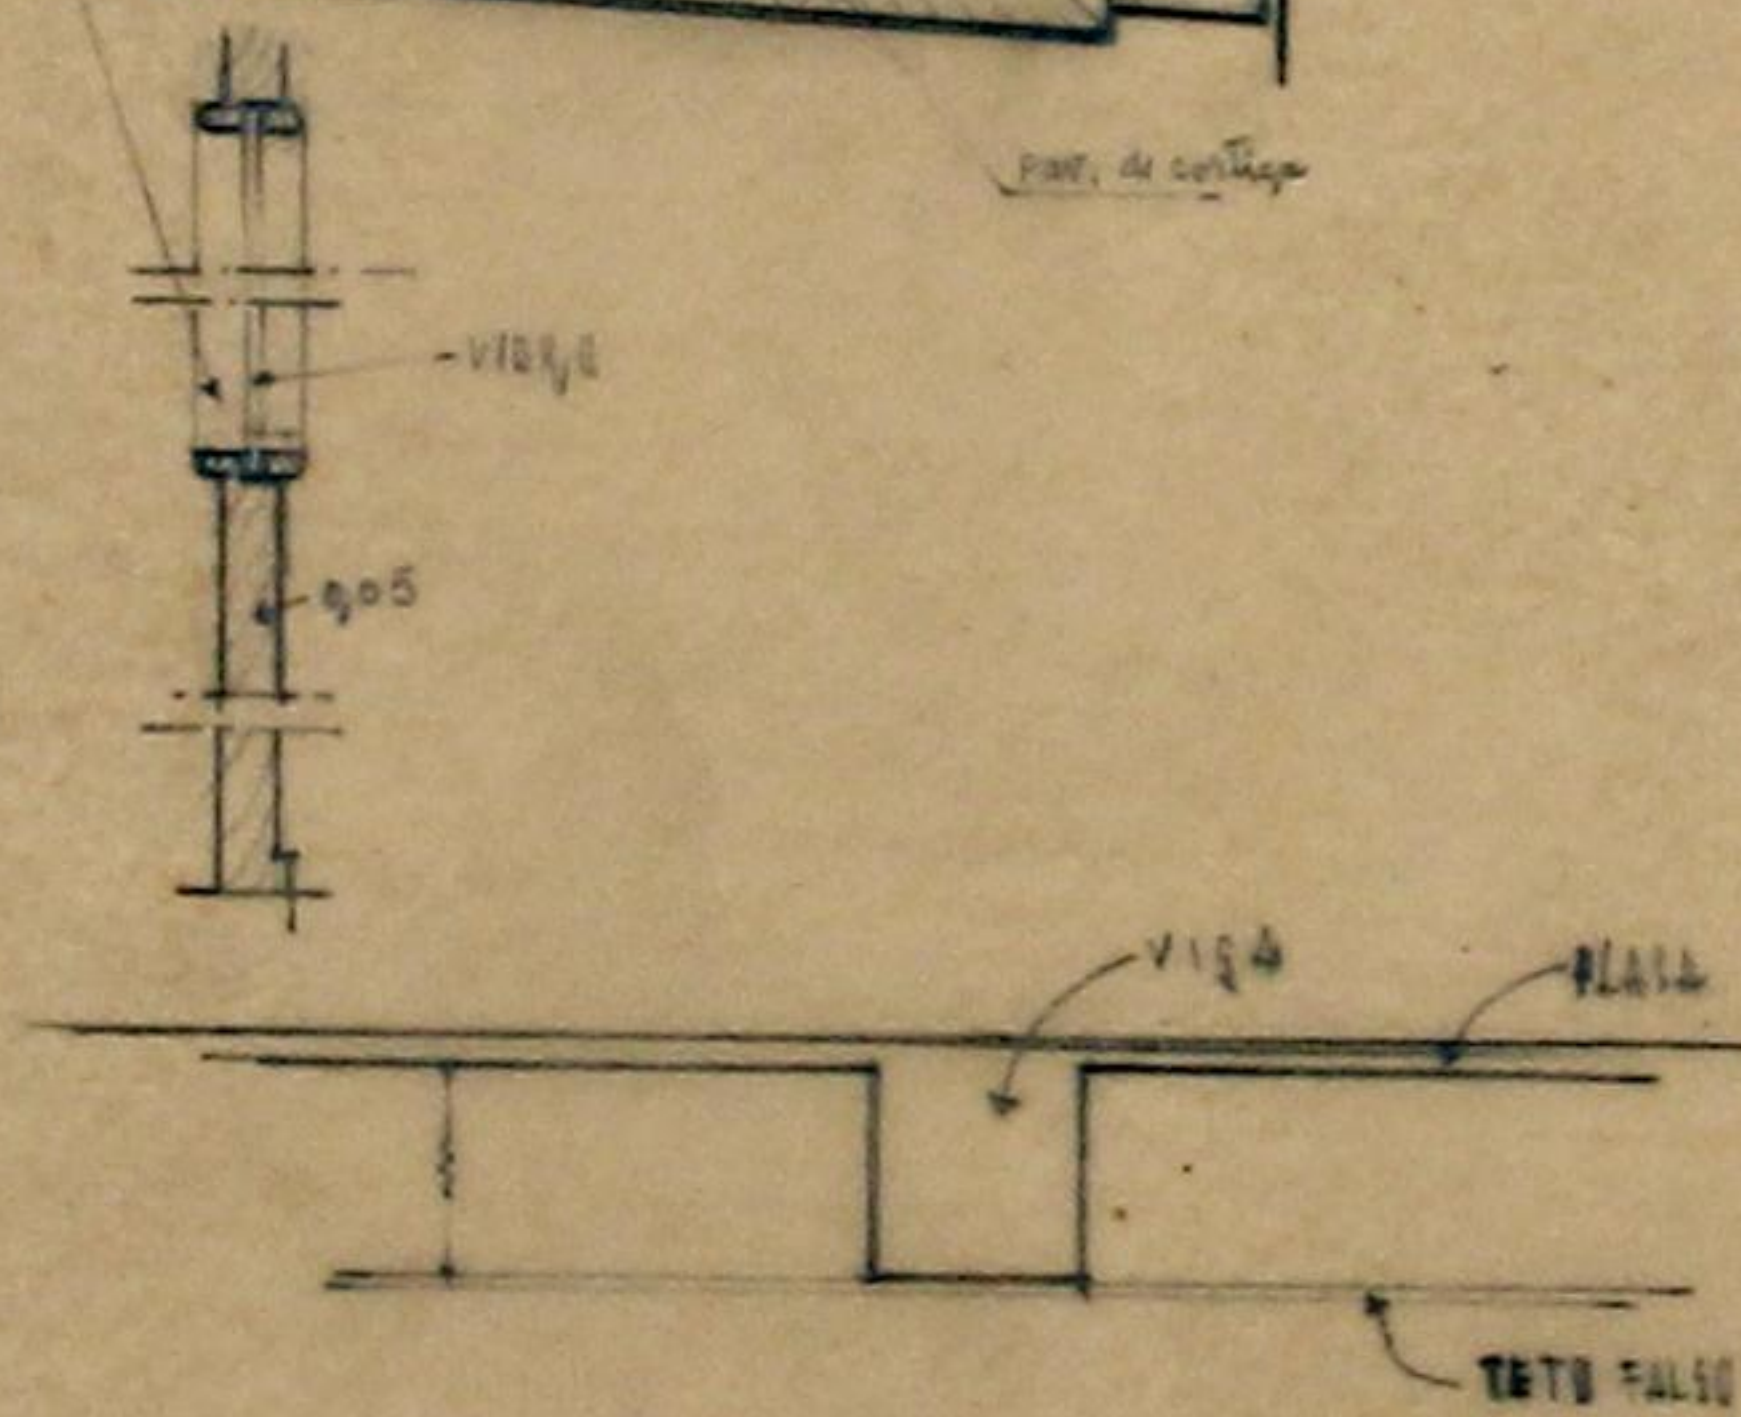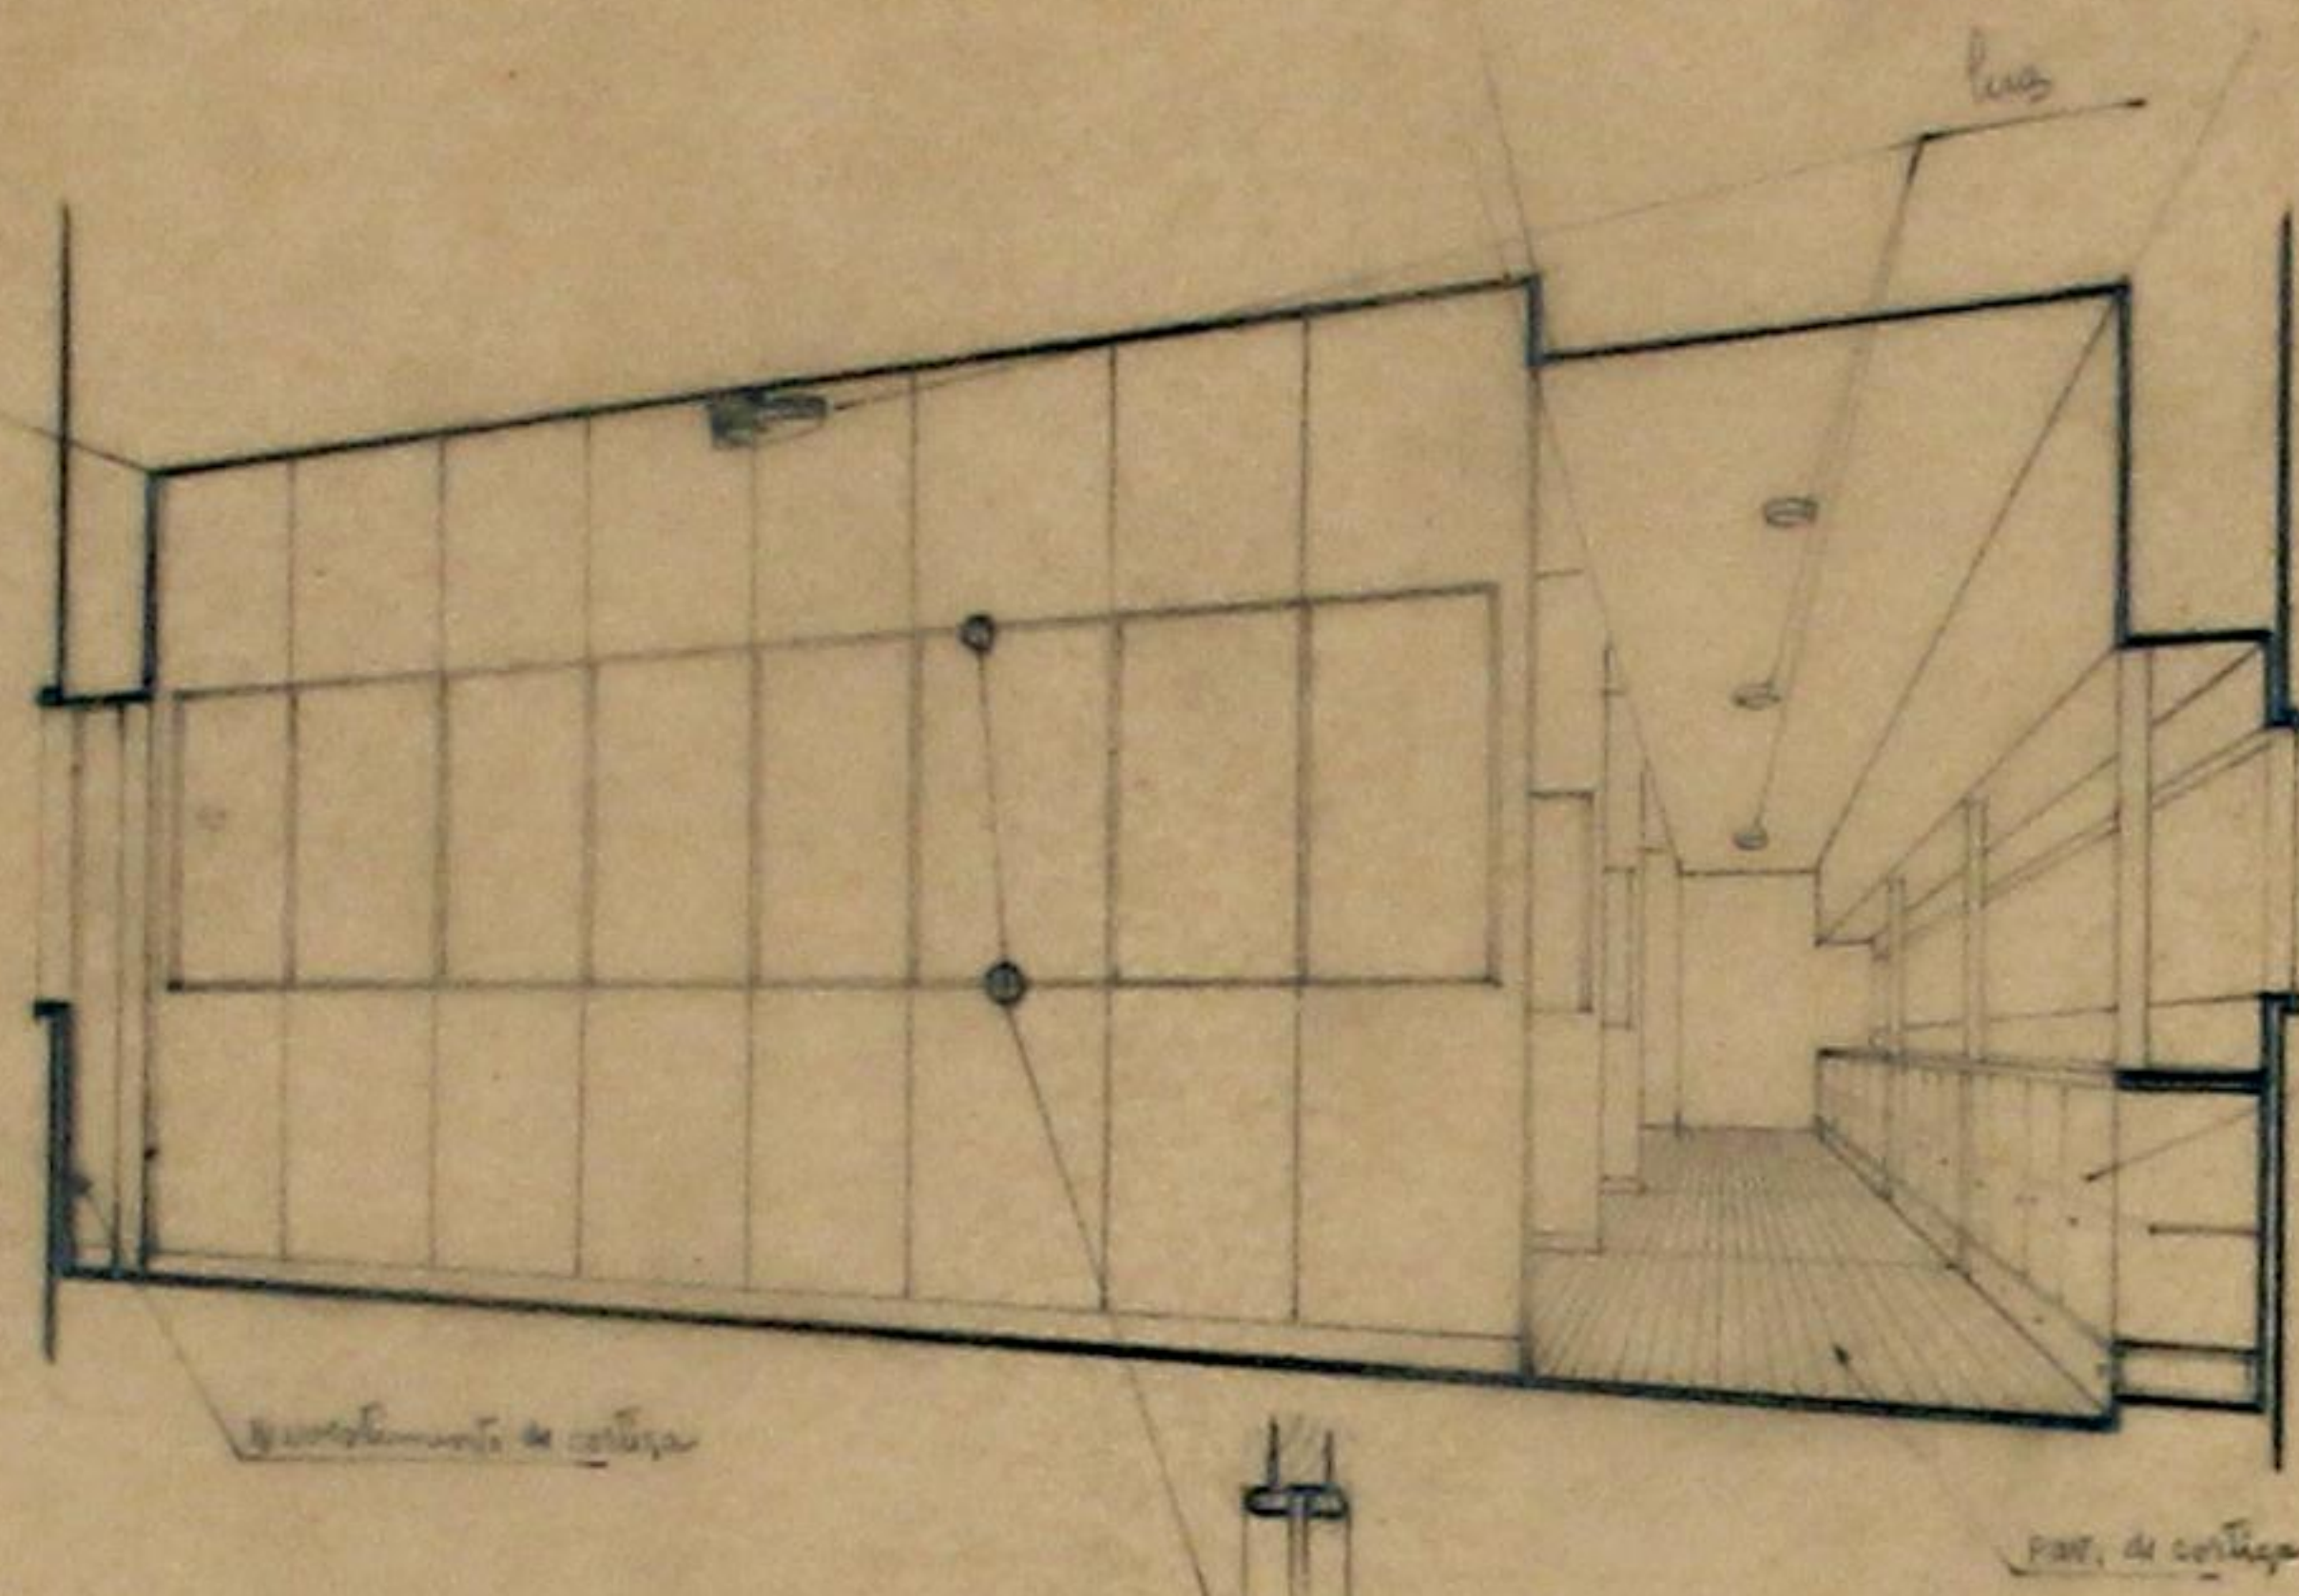


G. M. P.	DESENHO Nº 351/49	VISTO	DATA: / /
D. O.	PROJETO	GENEIRO CHIEPE	
REVISOR	DESENHADOR		

15782-CA1009-T03-C



16

 

G. M. P. DESPACHO 352 / 33	
PROJETO	VISTO
DESENHO	DATA
LEITANTE DE ARMAZEM: PAU E CARVALHO, LOPES	

(1) 82-21/109-700-0

