

CÂMARA MUNICIPAL DO DÓRTO

3.^a DIRECÇÃO

SERVIÇO DE EDIFICAÇÕES MUNICIPAIS

PROJECTO PARA O RESTAURDO DO
CASTELO DO QUEIJO

PLANTA TOPOGRÁFICA

ESCALA 0,005P.M.

DÓRTO E SEDIZO DE EDIFICAÇÕES MUNICIPAIS, 13 DE OUTUBRO DE 1939


O ENGENHEIRO CHEFE

J. Correia de Paiva

R. Joaquim

Engenheiro Chefe

(1) 232 - HA/100 - C

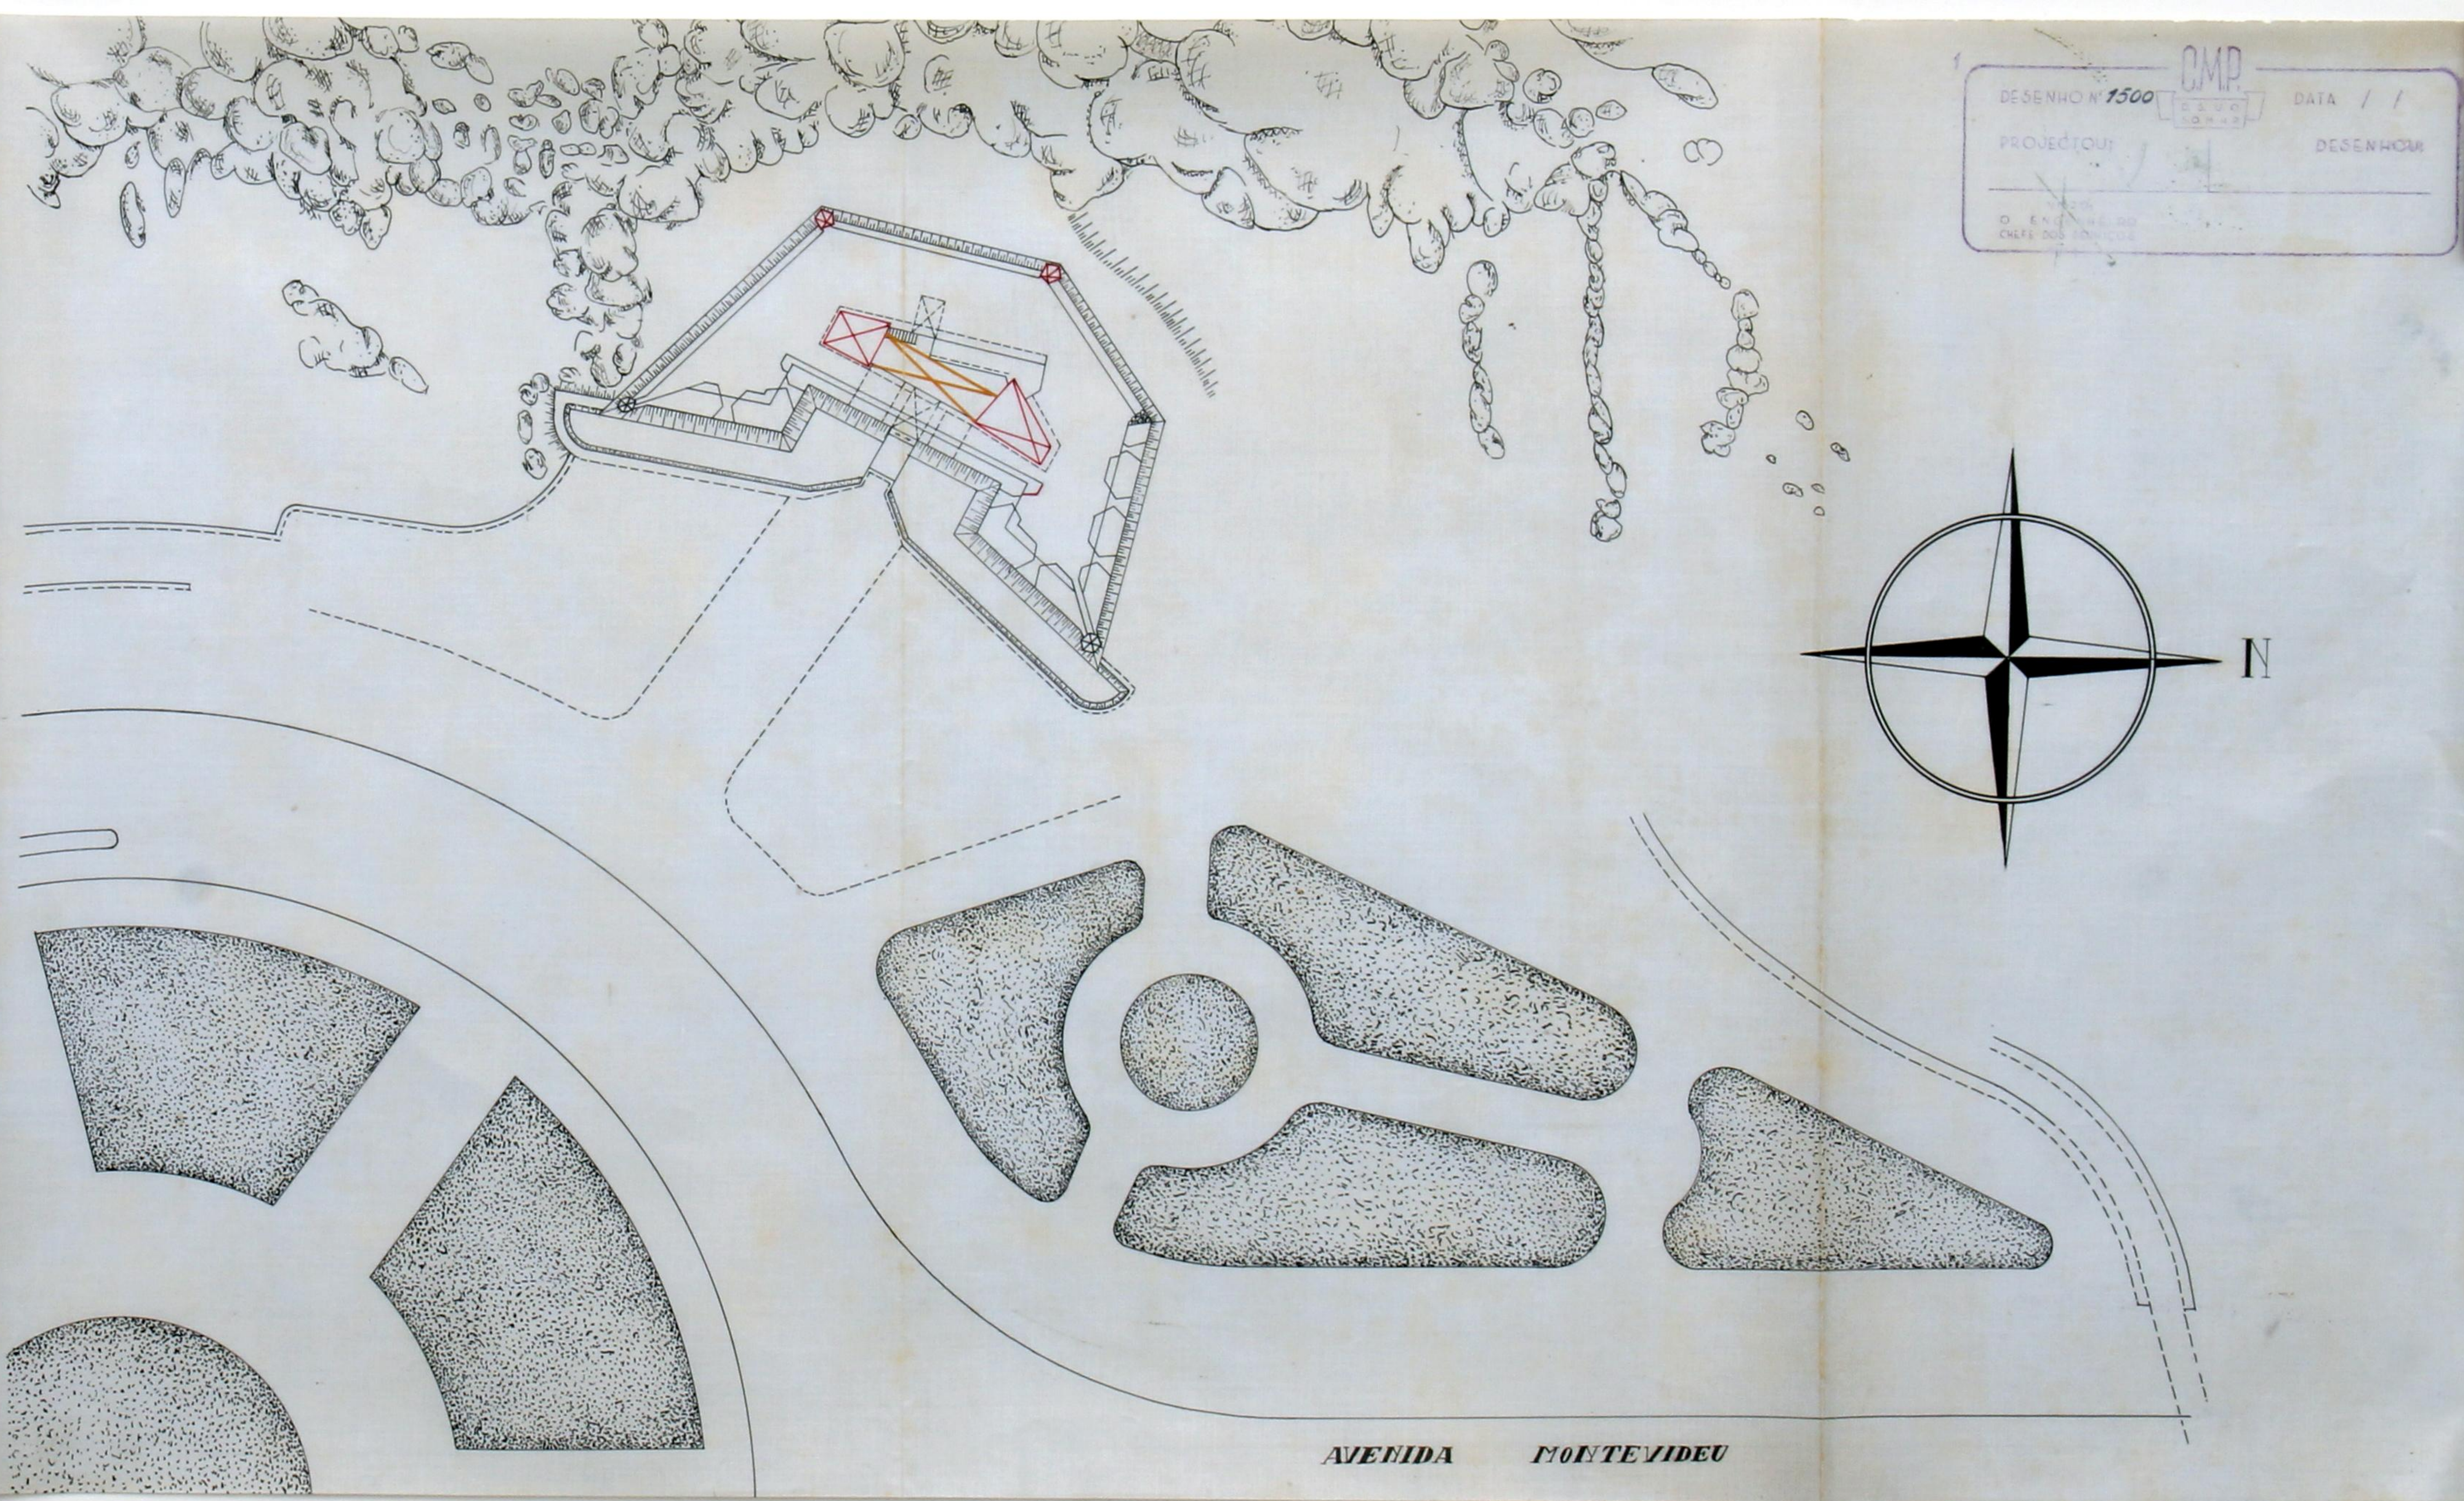

CÂMARA MUNICIPAL DO PORTO

3.^ª DIRECTÃO

SERVICO DE EDIFICAÇÕES MUNICIPAIS

PROJECTO PARA O RESTAURADO DO CASTELO DO QUEIJO

Planta do rez-do-chão Escala=0,01 P.M.


— Porto e Serviço de Edificações Municipais, 13 de Outubro 1939 —

Ref. O Engenheiro Chefe

[Signature]

O Engenheiro Chefe dos Serviços de Obras Municipais

[Signature]

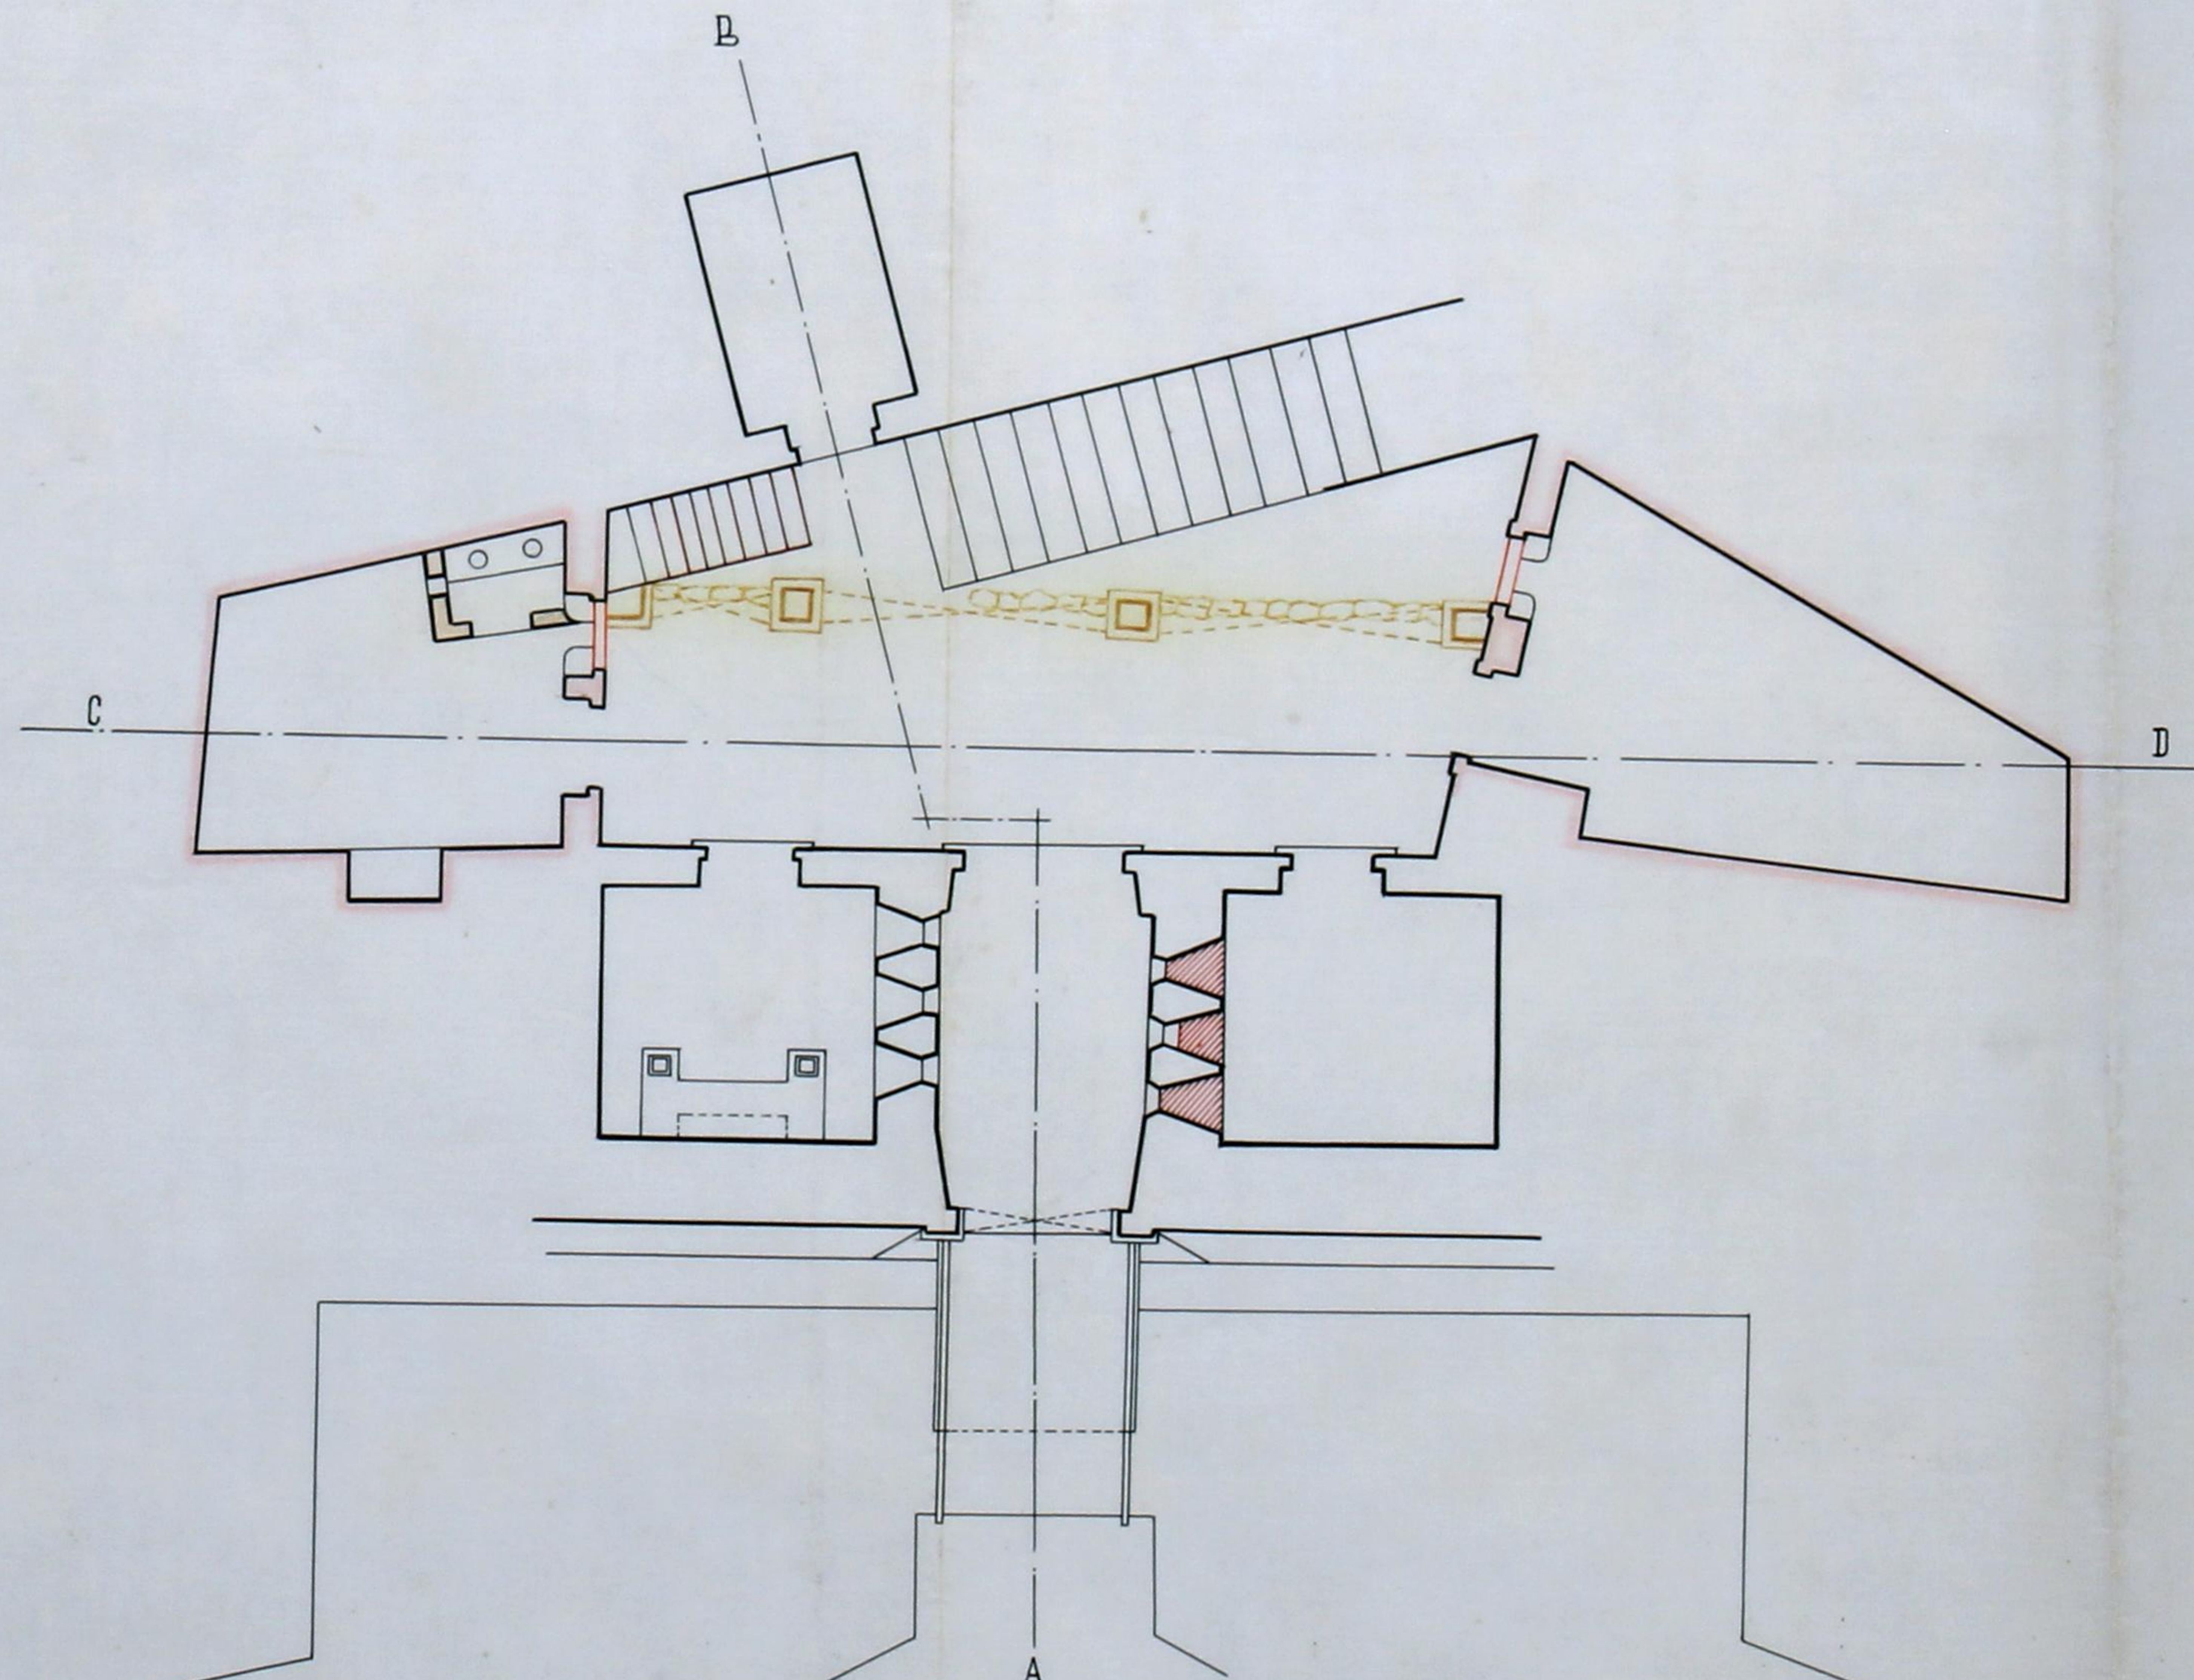

PLANTA DO REZ DO CHÃO

DESENHO N.º 1506
PROJECTOU: _____
DESENHOU: _____
VISTO, O ENGENHEIRO CHEFE DOS SERVIÇOS



CÂMARA MUNICIPAL DO DORTO

3.^a DIRECÇÃO

SERVIÇO DE EDIFICAÇÕES MUNICIPAIS

PROJECTO PARA O RESTAURO DO
CASTELO DO QUEIJO

PLANTA DO 1.^o PAVIMENTO


ESCALA 0,01 P.M.

DORTO E SEDIZO DE EDIFICAÇÕES MUNICIPAIS, 13 DE OUTUBRO DE 1939

O ENGENHEIRO CHEFE

F. Correia de Azevedo

F. Correia de Azevedo

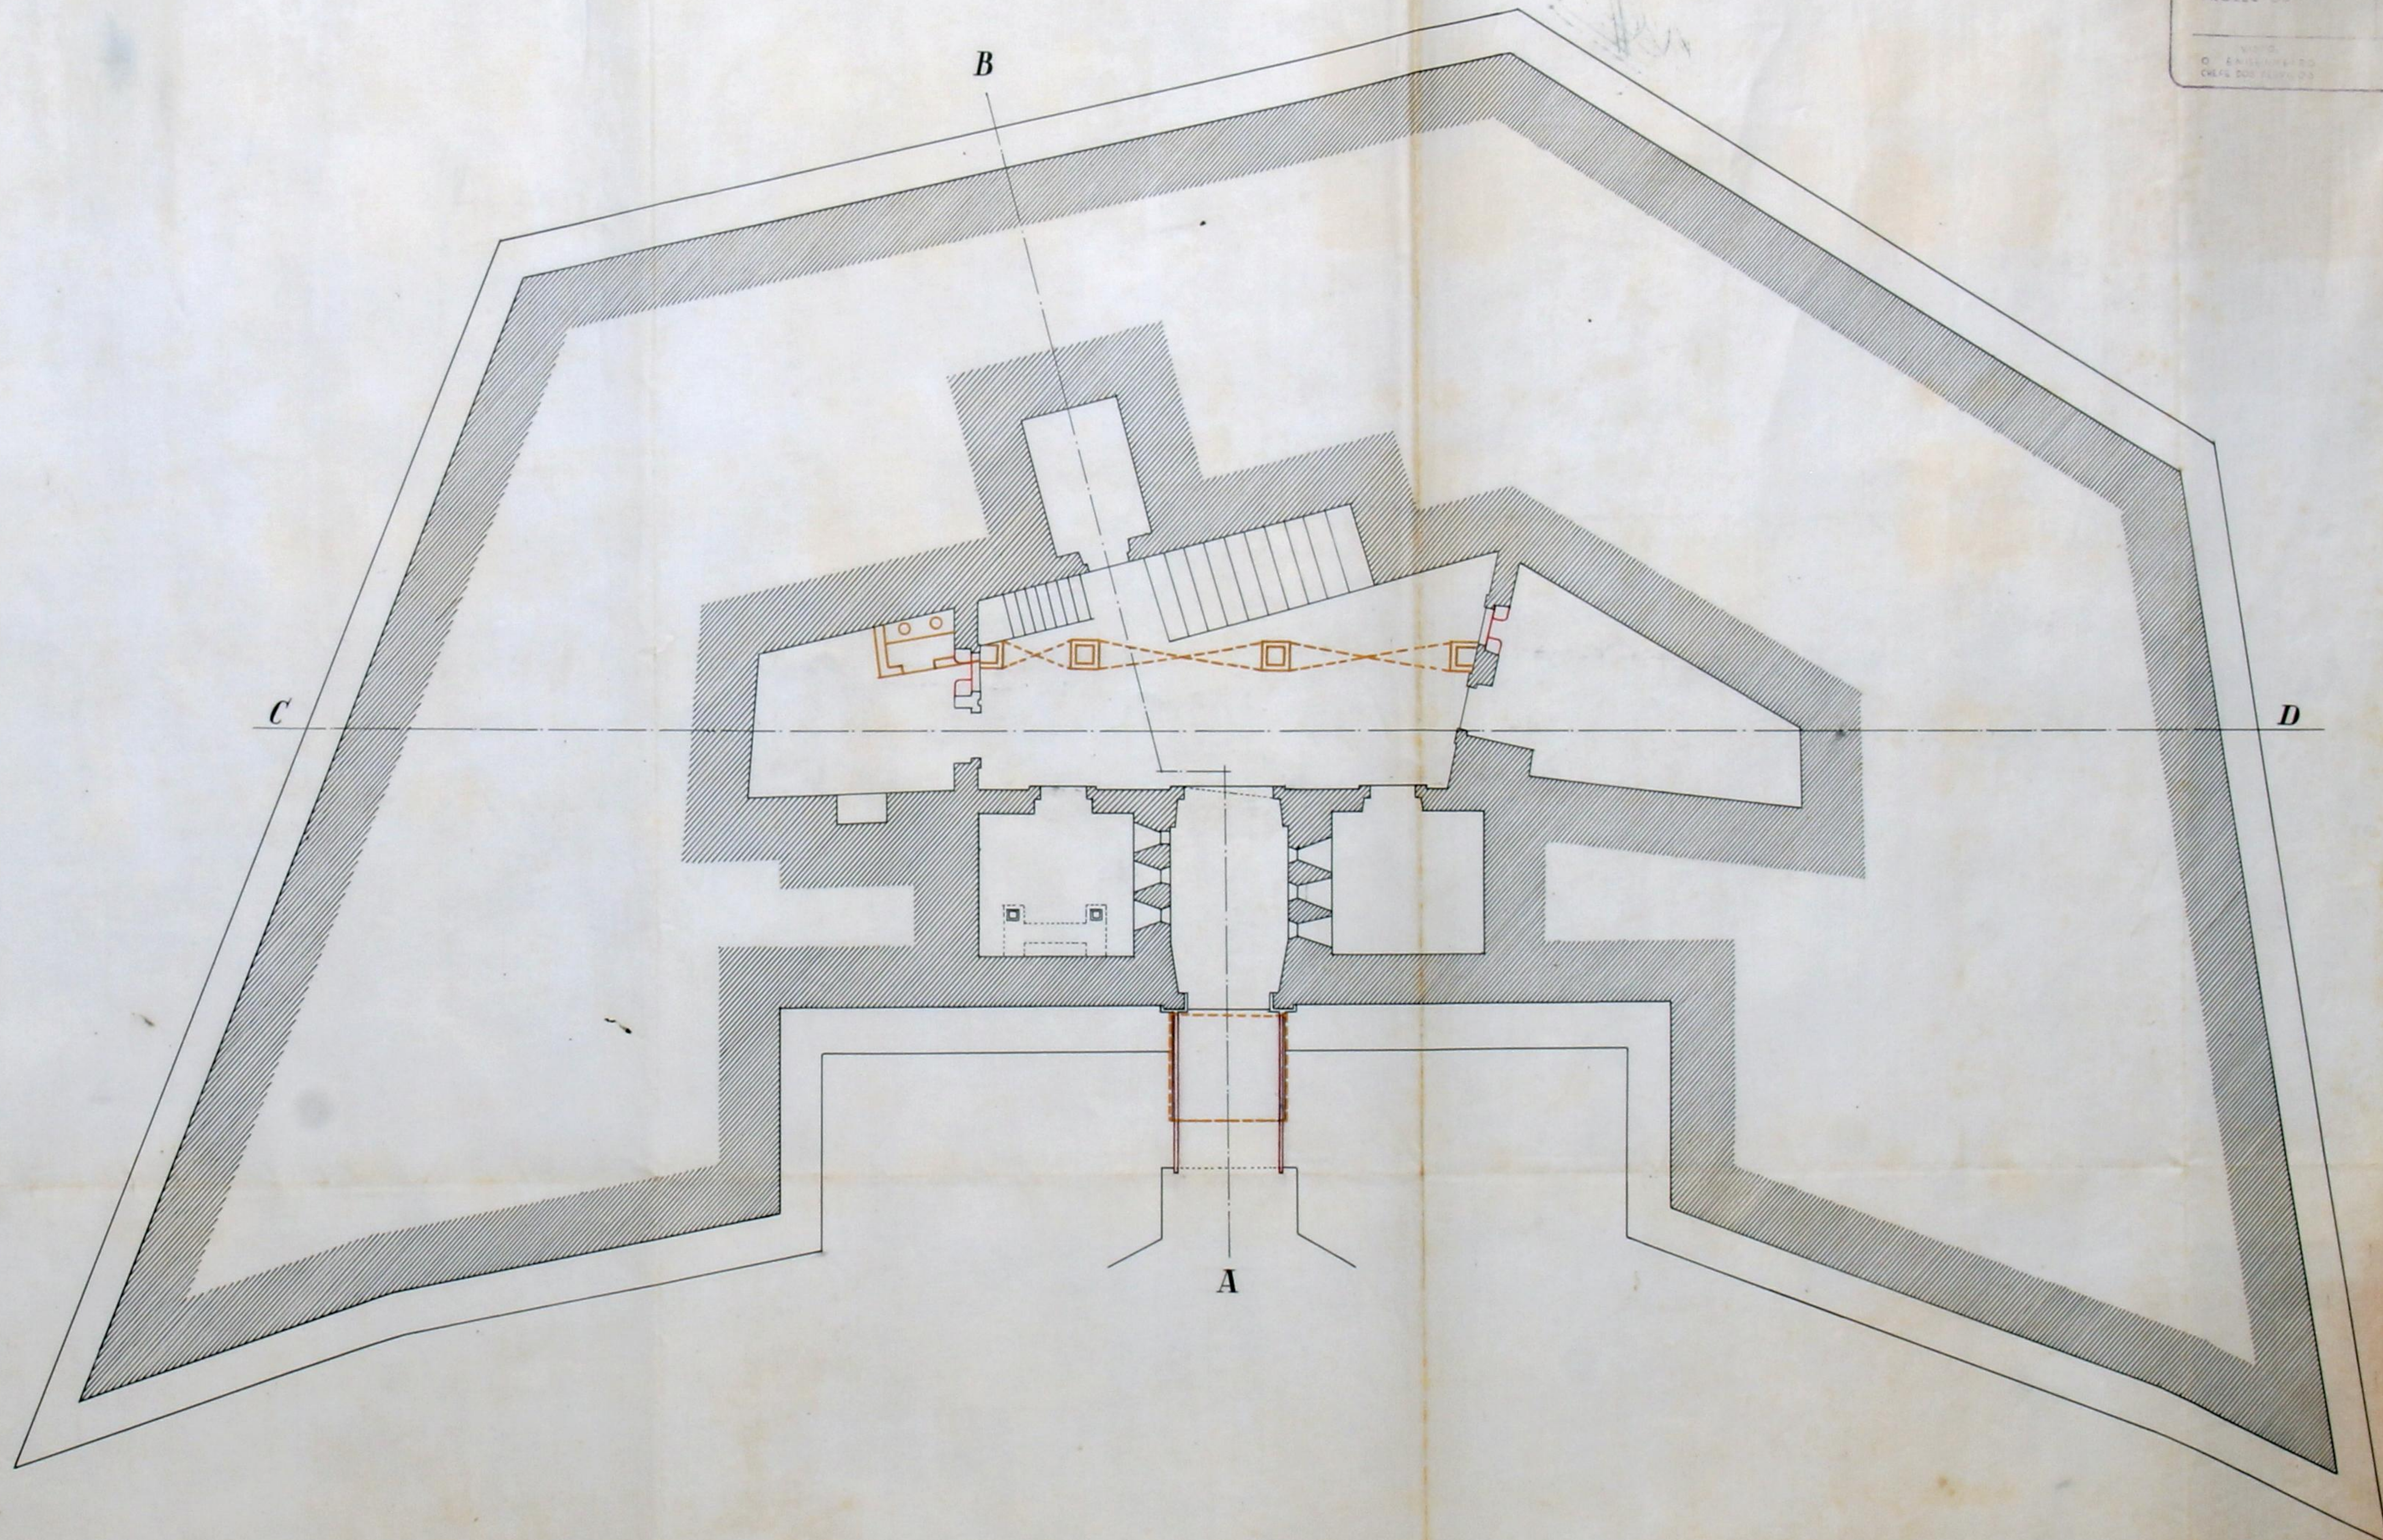

DESENHO 1509 CMP DATA / /
PROJECTOU: DESENHOU:
O ENGENHEIRO CHEFE DO PAVIMENTO



CÂMARA MUNICIPAL DO PORTO

3ª DIRECÇÃO

SERVIÇO DE EDIFICAÇÕES MUNICIPAIS

PROJECTO PARA O RESTAURO DO
CASTELO DO QUEIJO

PLANTA DO 2º PAVIMENTO


ESCALA 0,01 D.M.

PORTO E SERVIÇO DE EDIFICAÇÕES MUNICIPAIS, 13 DE OUTUBRO DE 1939

O ENGENHEIRO CHEFE

D. Correia de Sá

H. J. J. J. J.

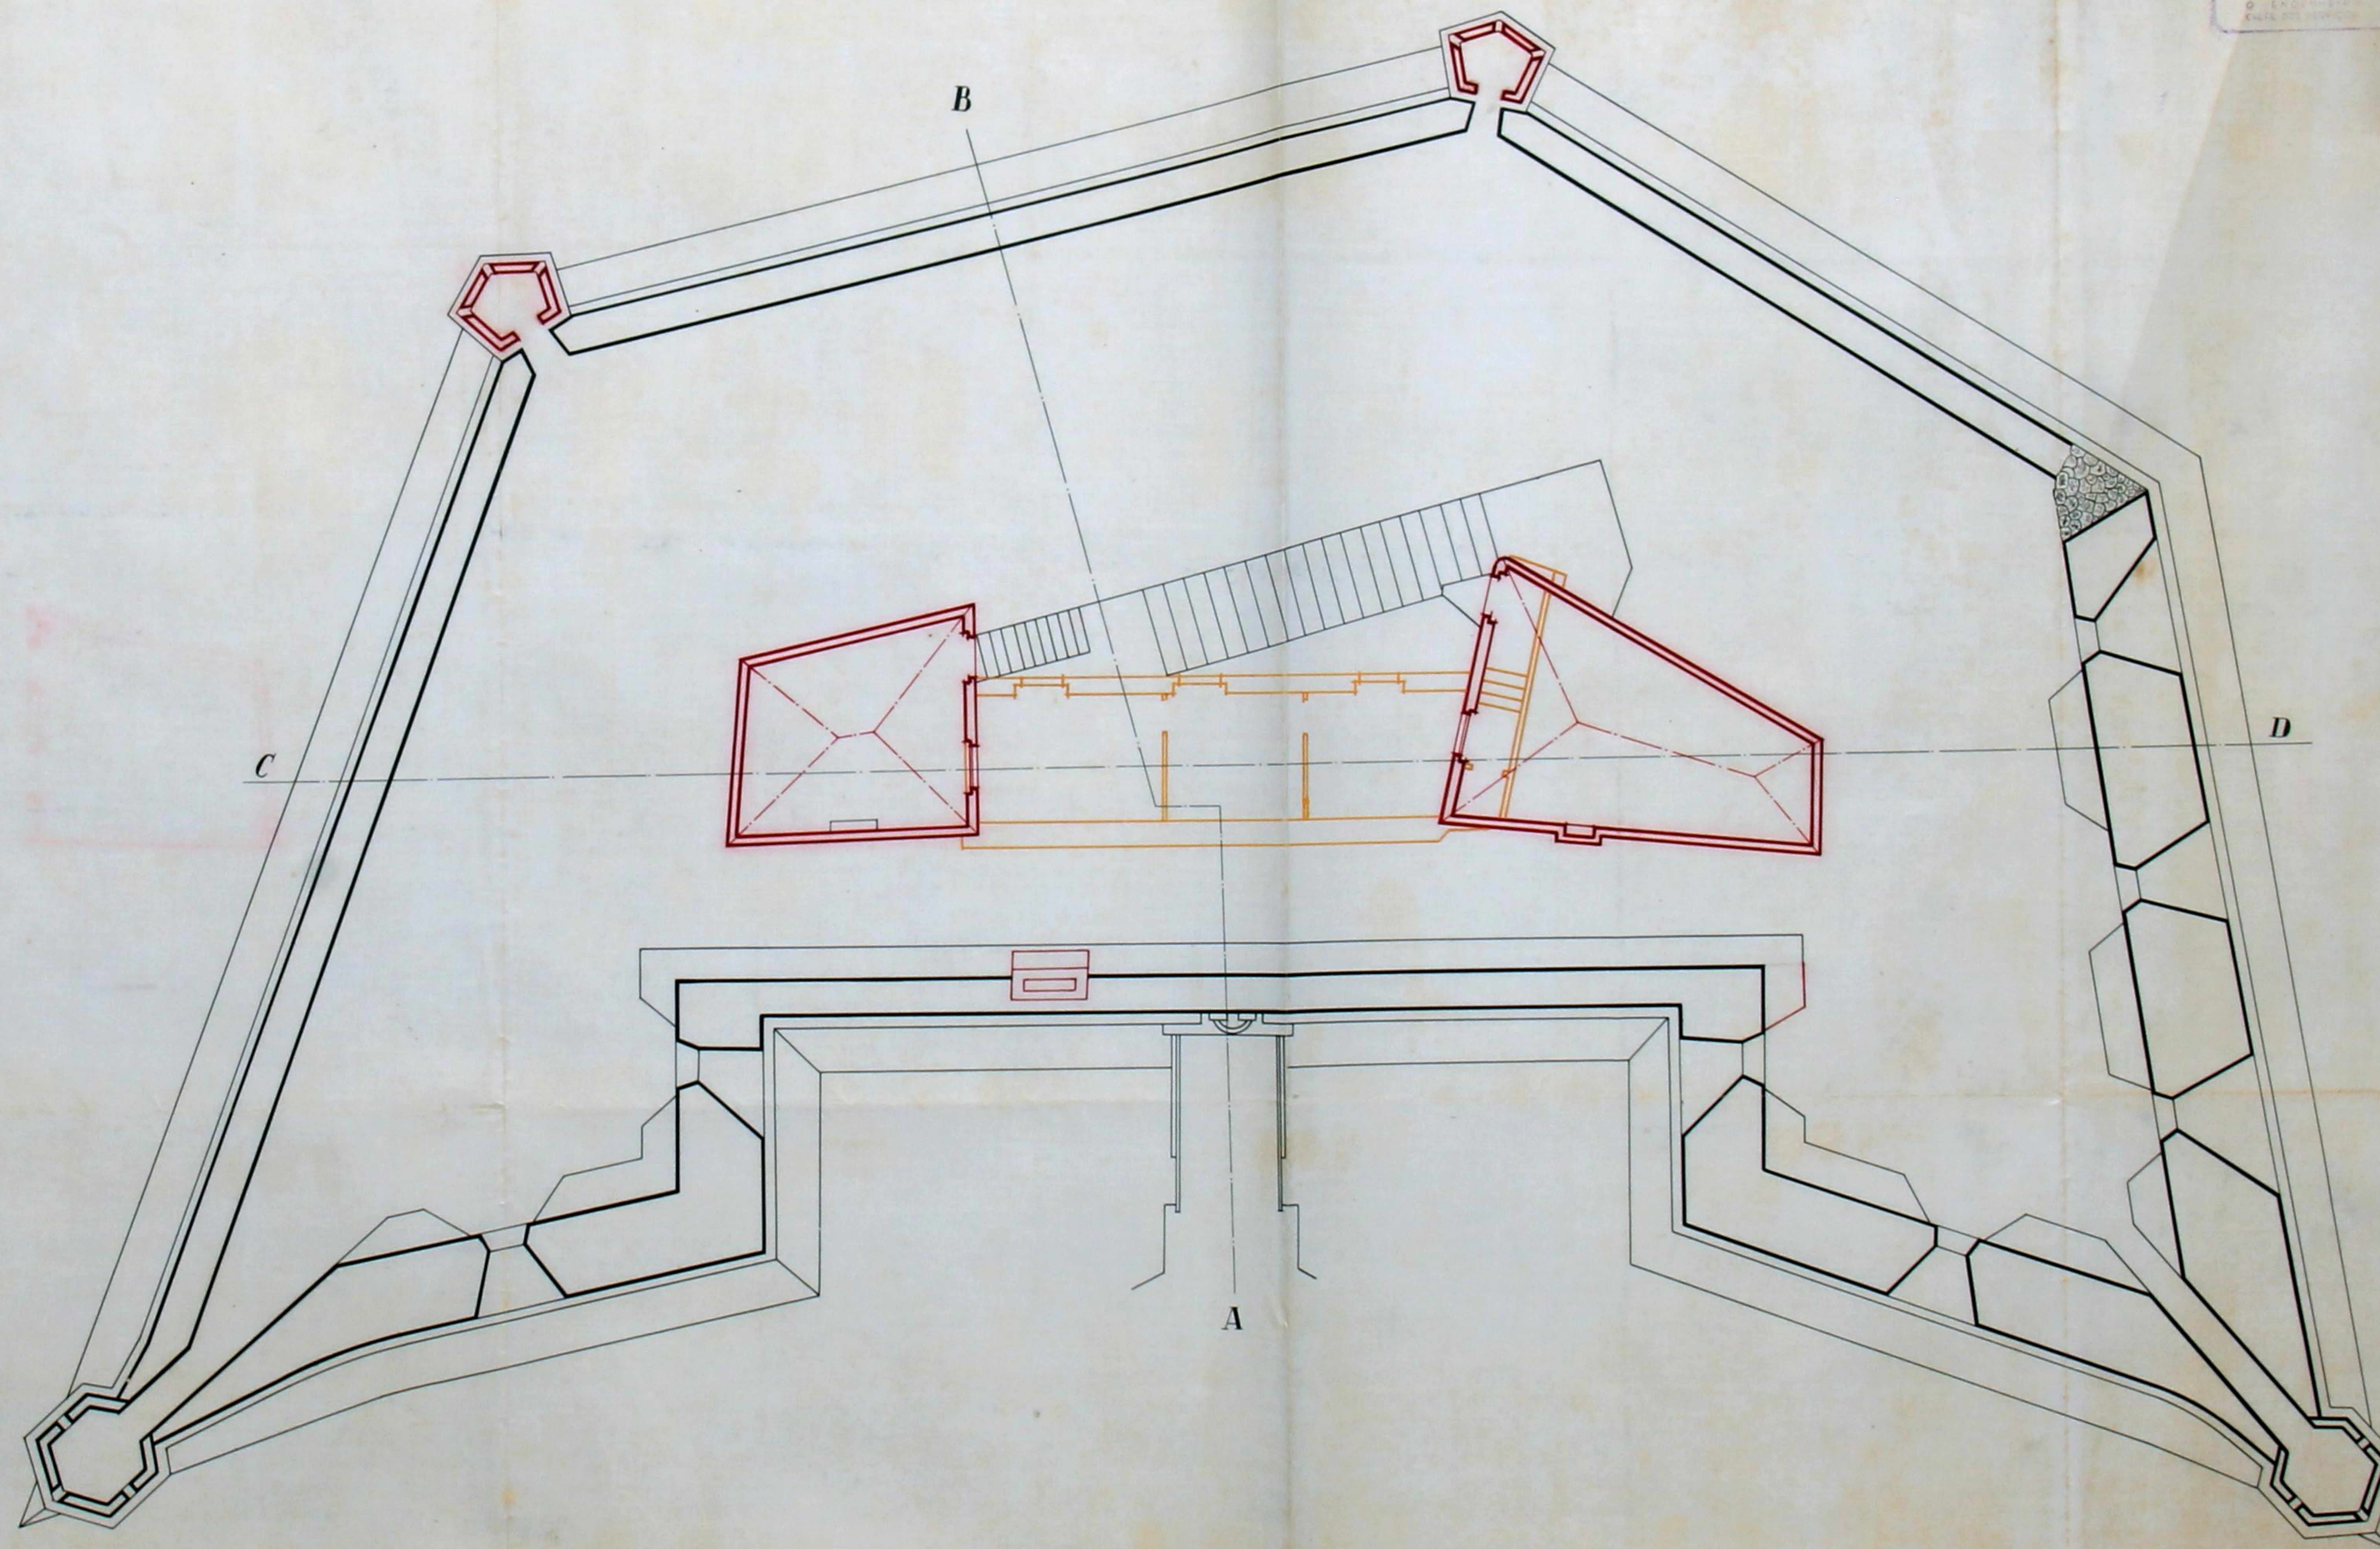

DESENHO 1511
PROJECTO
DATA / /
DESENHO



CÂMARA MUNICIPAL DO PORTO

3.^ª Direcção

Serviço de Edificações Municipais

PROJECTO PARA O RESTAURAR DO CASTELO DO QUEIJO


Planta superior Escala=0,01 P.M.

Porto e Serviço de Edificações Municipais, 13 de Outubro 1939.

O Engenheiro Chefe

Porto e Serviço de Edificações Municipais, 13 de Outubro 1939.

DESENHO Nº 1512
PROJECTO
DATA / /
DESENHO
Visto
O ENGENHEIRO
CHEFE DOS SERVIÇOS

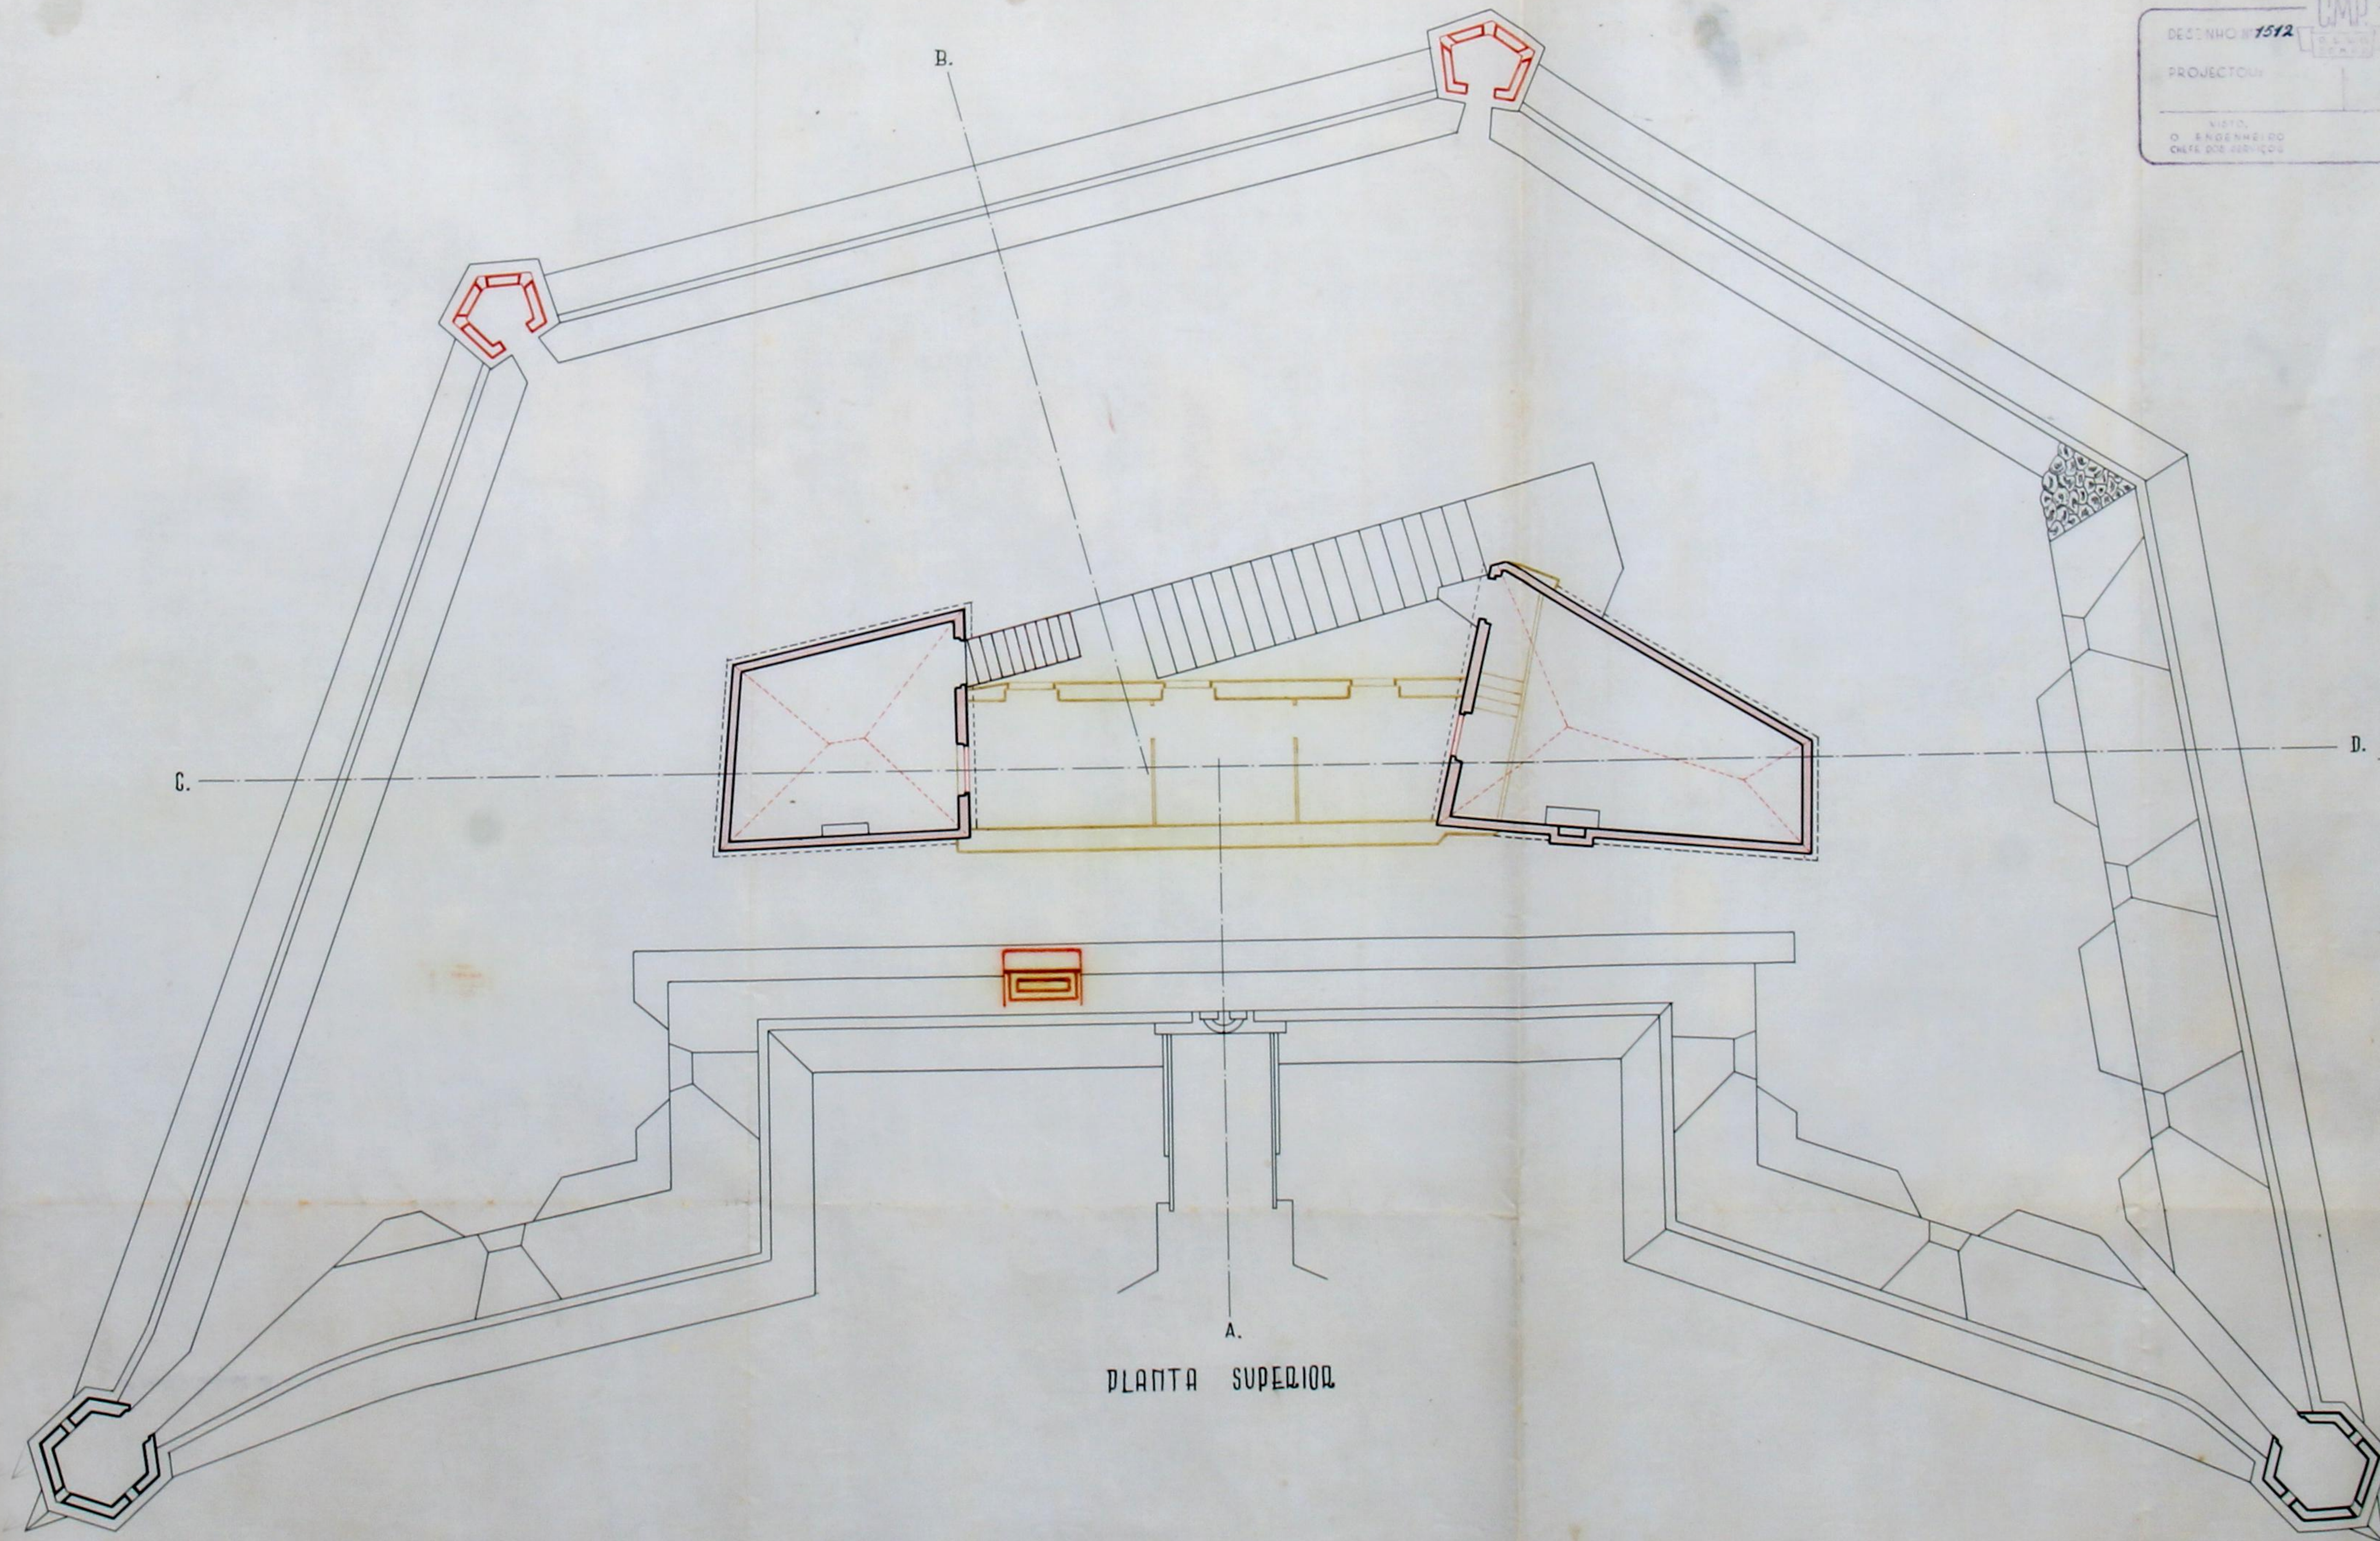

CÂMARA MUNICIPAL DO PÓRTO

3^a DIRECÇÃO

SERVIÇO DE EDIFICAÇÕES MUNICIPAIS

PROJECTO PARA O RESTAURO DO CASTELO DO QUEIJO


CORTE POR A-B

ESCALA 0,01 P.M.

PÓRTO E SERVIÇO DE EDIFICAÇÕES MUNICIPAIS, 13 DE OUTUBRO DE 1939

O ENGENHEIRO CHEFE

J. Almeida
P. Froim
O Engenheiro-Chefe dos Serviços de Obras Municipais

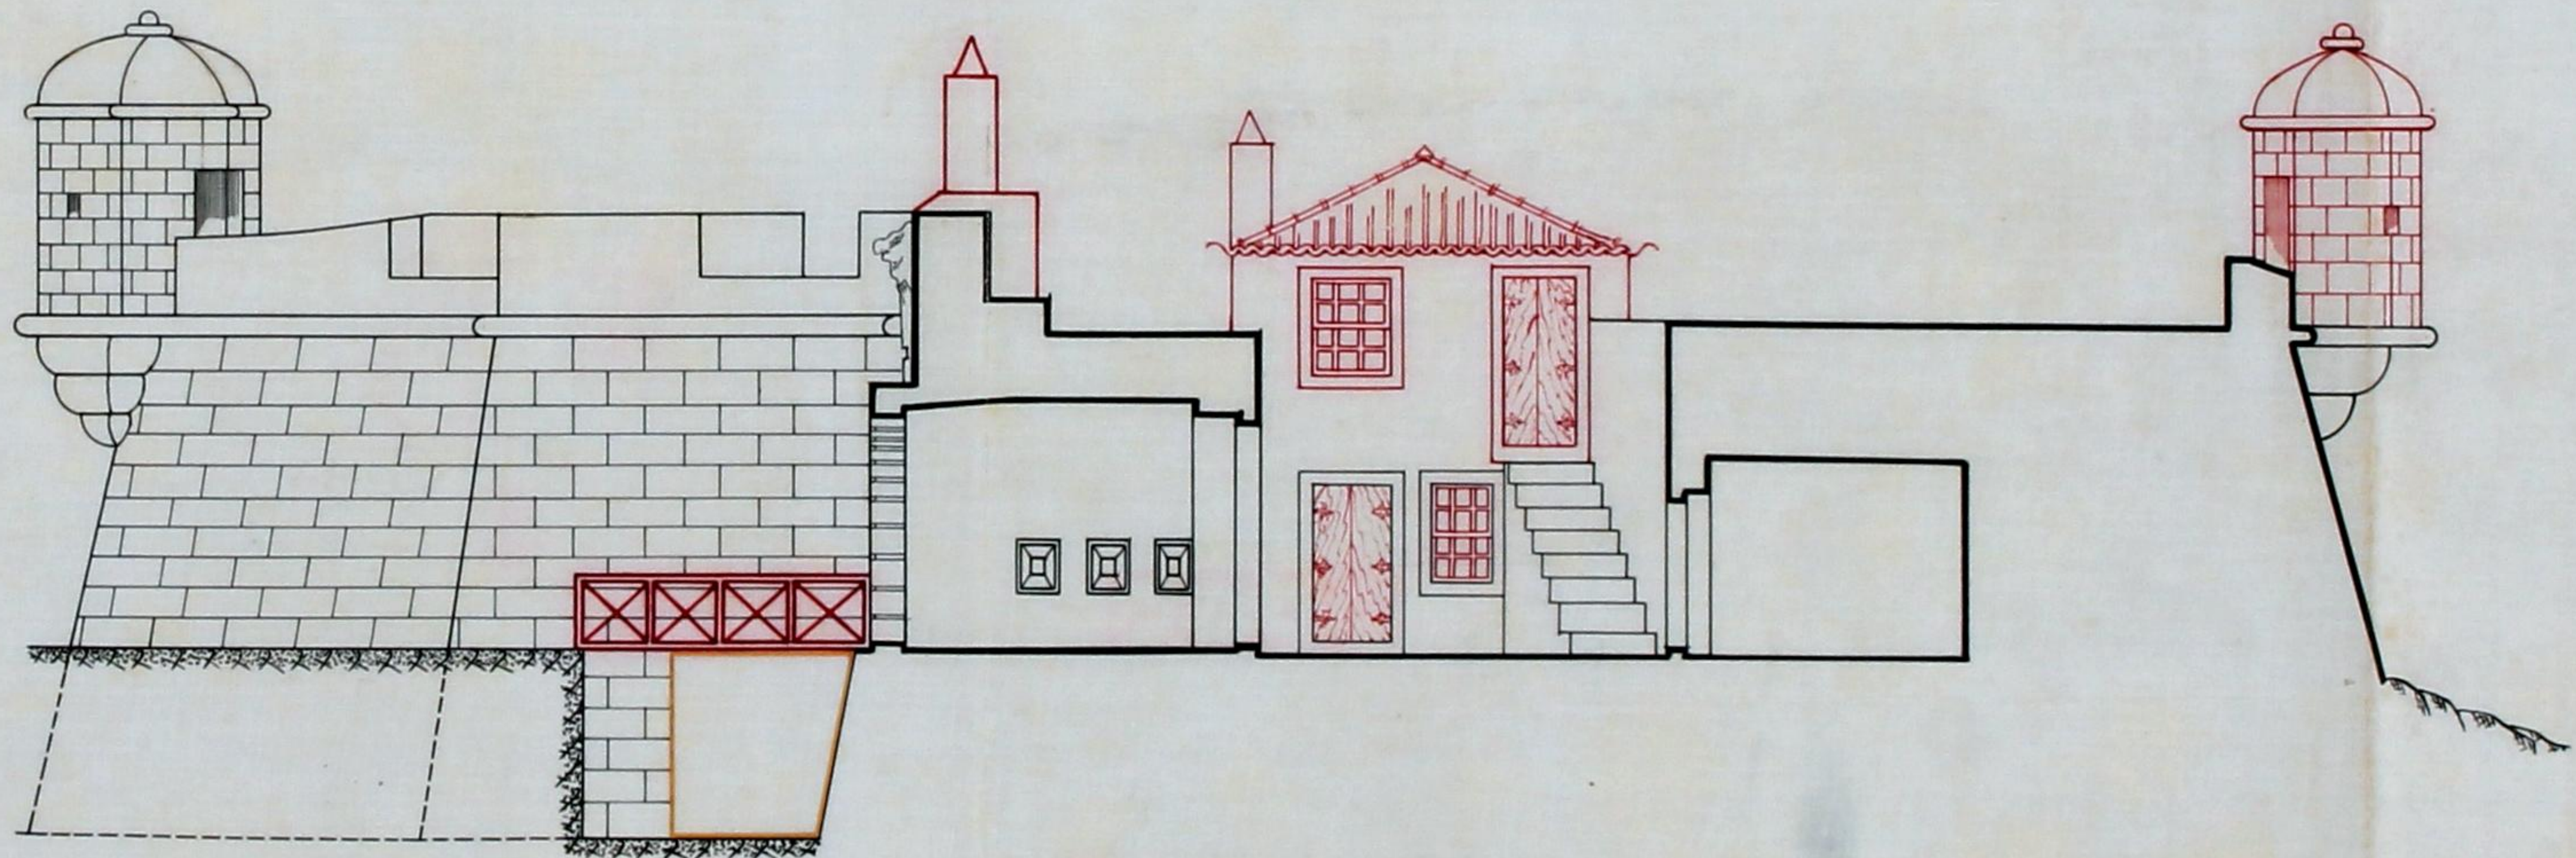

DESENHO Nº 1502	C.M.P.	DATA / /
PROJECTOU		DESENHOU
VISTO		
O ENGENHEIRO		
CHEFE DOS SERVIÇOS		



CÂMARA MUNICIPAL DO PORTO

3.^a DIRECÇÃO

SERVIÇO DE EDIFICAÇÕES MUNICIPAIS

PROJECTO PARA O RESTAURO DO
CASTELO DO QUEIJO

CORTE POR C~D

ESCALA 0,01 P.M.


PORTO E SERVIÇO DE EDIFICAÇÕES MUNICIPAIS, 13 DE OUTUBRO DE 1939

O ENGENHEIRO CHEFE

J. Correia de Matos

V. Figueiredo

J. F. Figueiredo

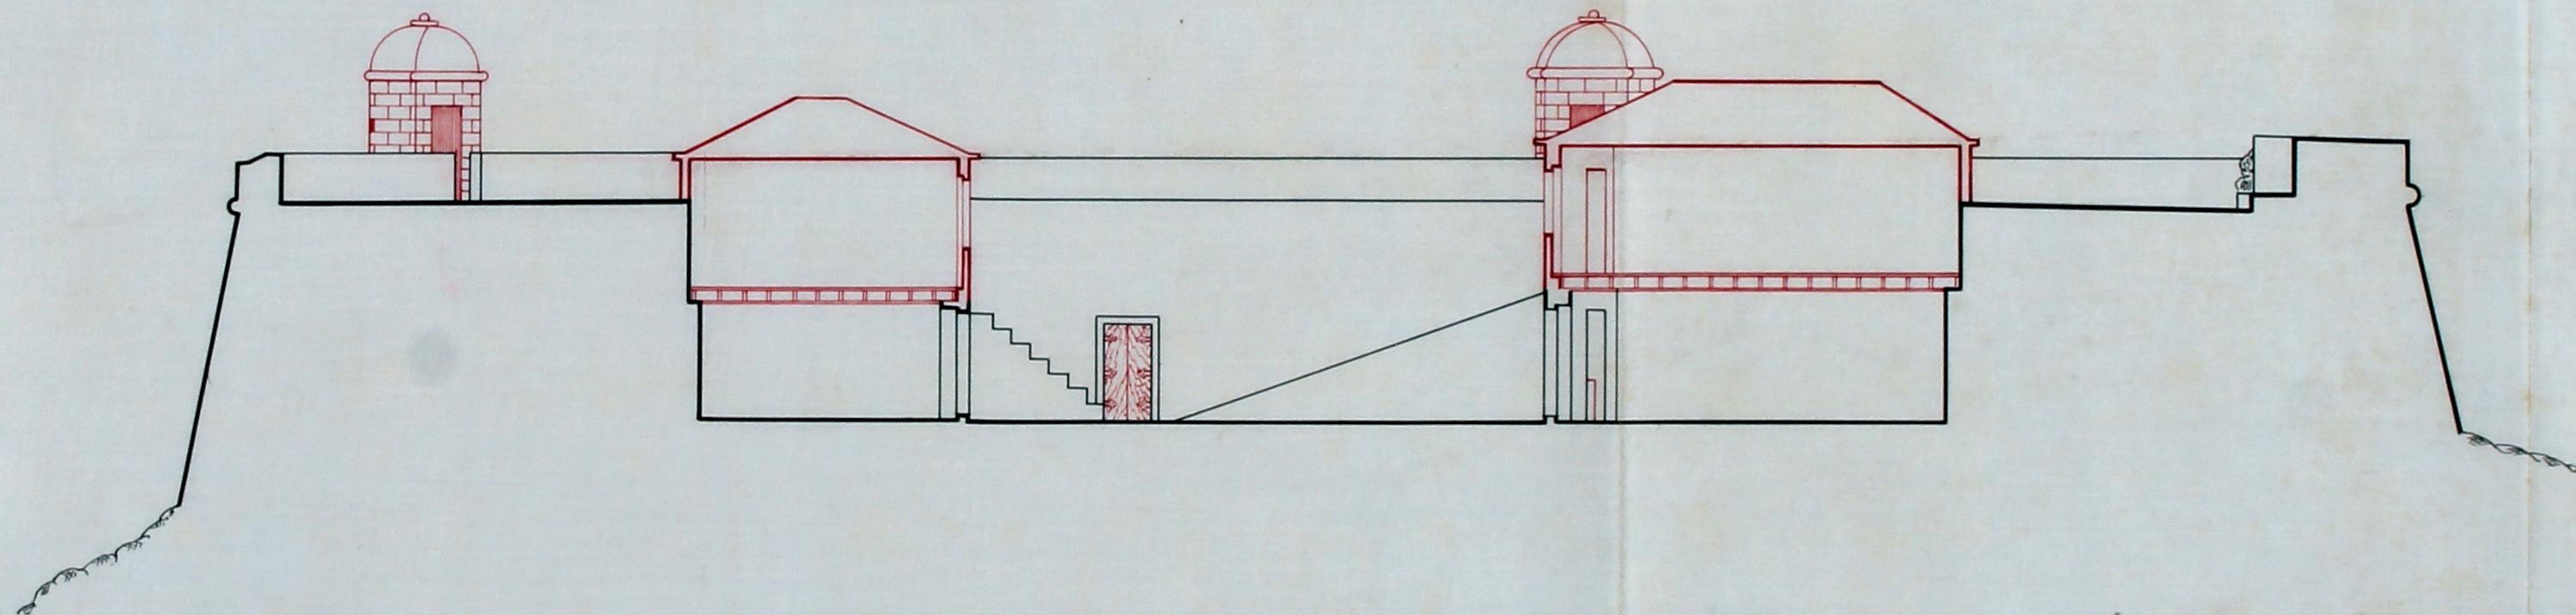

DESENHO Nº 1505	CMP	DATA / /
PROJECTO:		DESENHO:
VISTO: O ENGENHEIRO CHEFE DO SERVIÇO		



SERVIÇO DE EDIFICAÇÕES MUNICIPAIS

PROJECTO PARA O RESTAURDO DO CASTELO DO QUEIJO

Corte por A.B.

$$F_{scd}/\sigma = 0.01 \text{ P.M.}$$

—Porto e Serviço de Edificações Municipais, 13 de Outubro 1939.—


Ref O Engenheiro Chefe

John H. Johnson

1016
J. J. J. J.

O Engenheiro chefe das Servicos de Obras Municipais

O Engenheiro Chefe dos Serviços de Obras Municipais

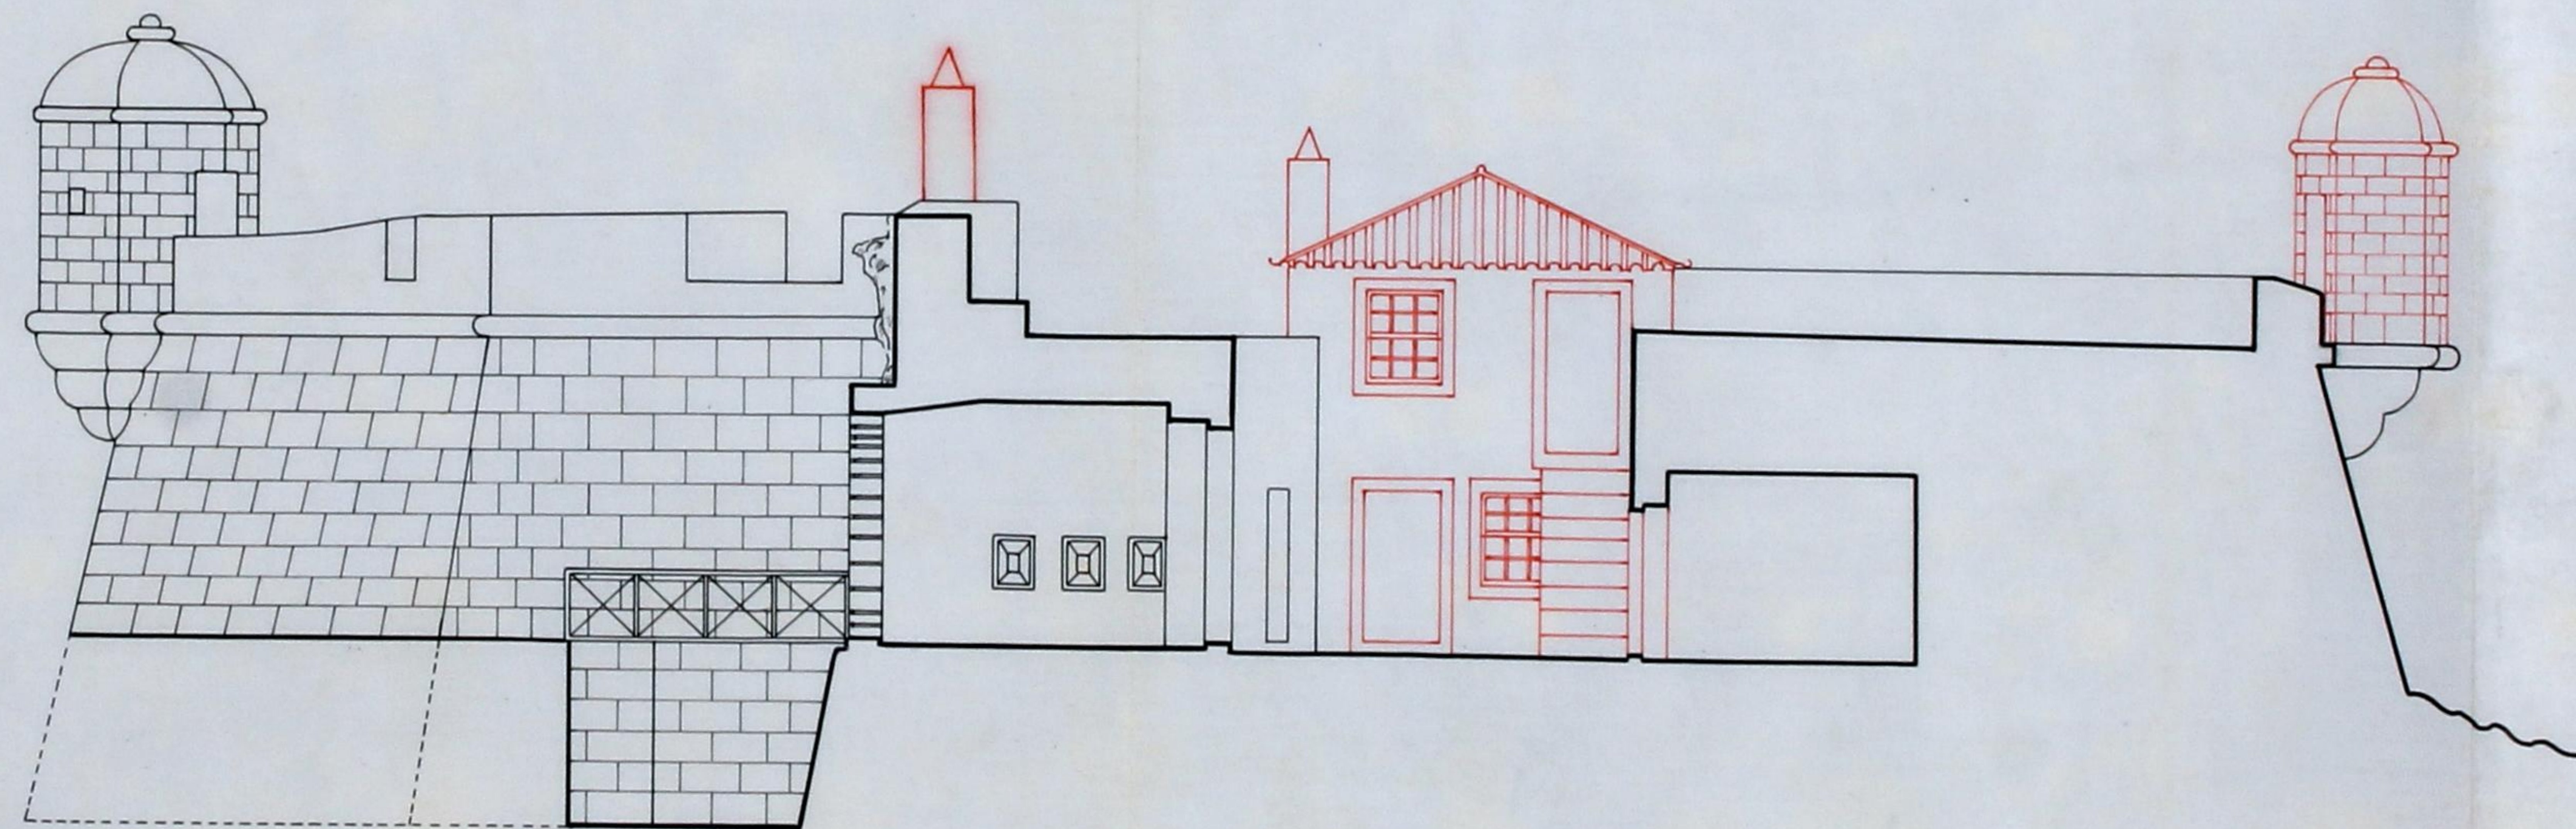

CORTE POR. A.B.

DESENHO Nº: 1503

C.M.P.
D.S.U.O.
SOM.H.R.

DATA / /

PROVISTO POR:

DESENHOU:

VISTO,
O ENGENHEIRO
CHEFE DOS SERVIÇOS



CÂMARA MUNICIPAL DO PORTO

cluf

3.^ª Direcção

Serviço de Edificações Municipais

PROJECTO PARA O RESTAURADO DO CASTELO DO OUÍJO

Corte por C.D.

Escala = 0,01 P.M.


— Porto e Serviço de Edificações Municipais, 13 de Outubro 1939 —

O Engenheiro Chefe

João Furtado

O Engenheiro-Chefe dos Serviços de Obras Municipais

João Furtado

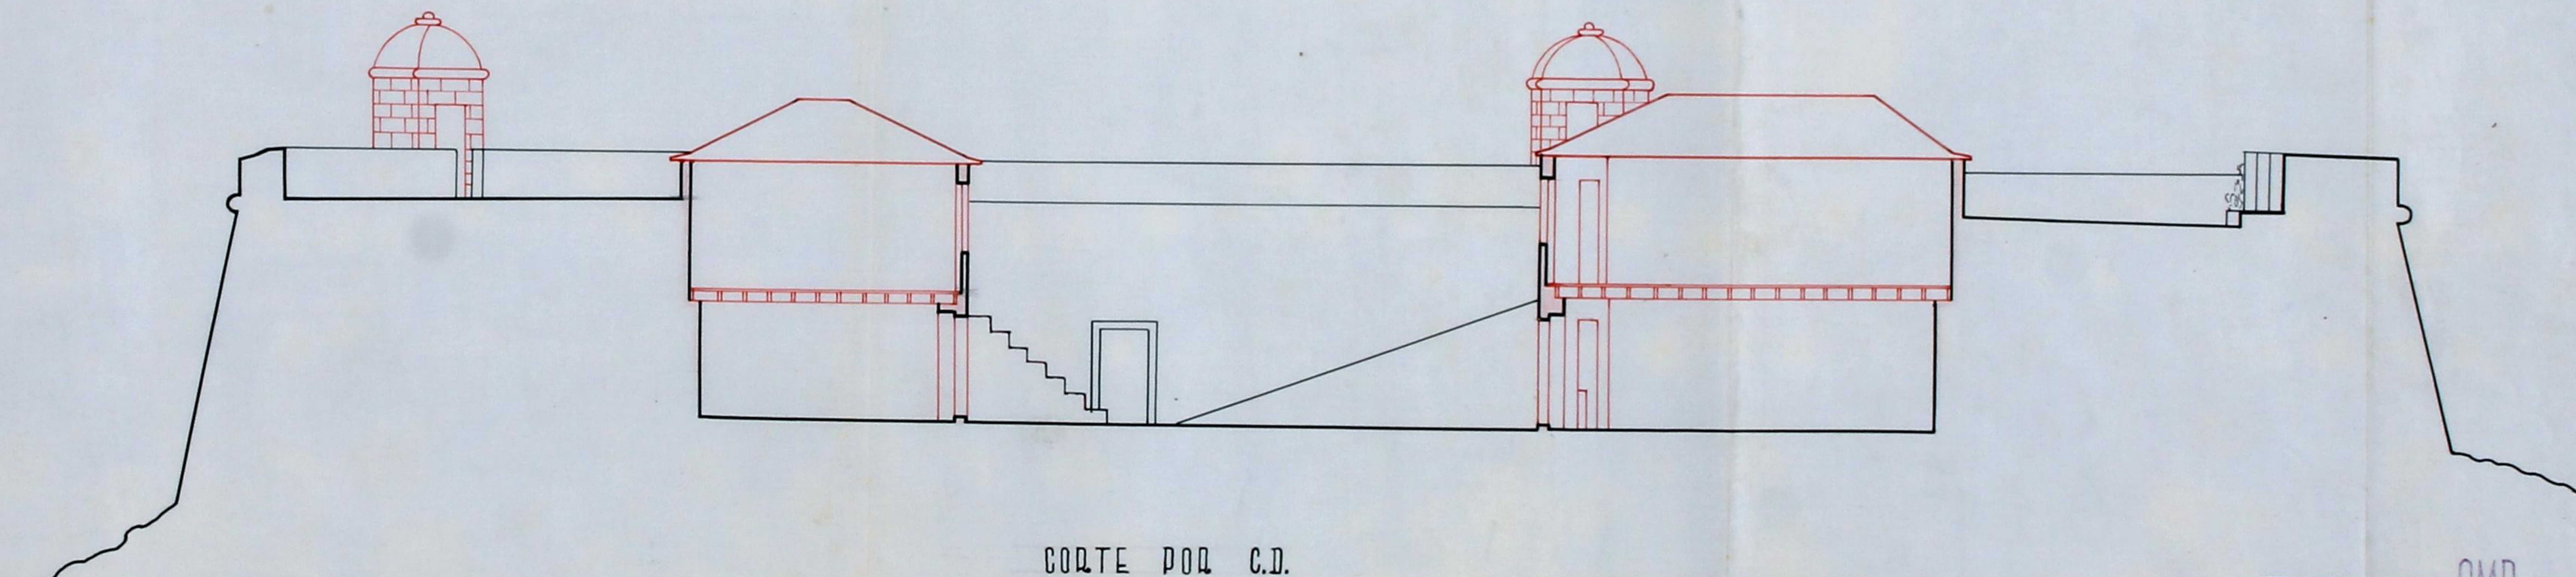

DESENHO Nº 1507 **CMP** DATA /
PROJECTOU: DESENHOU:
VISTO:
O ENGENHEIRO
CHEFE DOS SERVIÇOS

