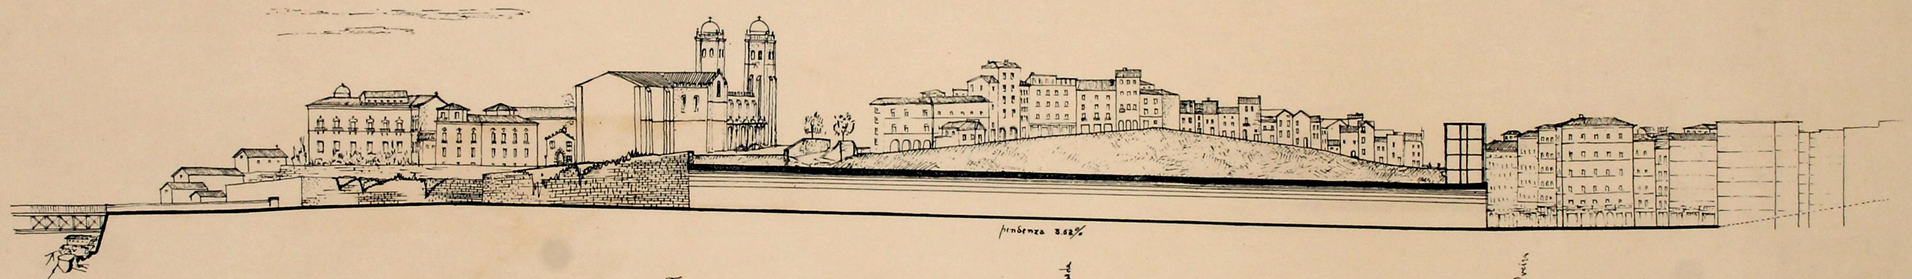

PROFILO DEL NUOVO COLLEGAMENTO PONTE DON LUIZ E RIO MOUSINHO DA SILVEIRA CON TUNNEL SOLUZIONE C

STUDIO TECNICO
ARCHITETTO MARCELLO PIACENTINI
ACCADEMICO D'ITALIA