

CAMARA MUNICIPAL DO PORTO

3.ª DIRECÇÃO

SERVICHO DE EDIFICAÇÕES MUNICIPAIS


PARQUE INFANTIL DAS FONTAINHAS

PLANTA TOPOGRAFICA

ESCALA=1/500

Porto e Paços do Concelho, 15 de Fevereiro de 1940
O Engenheiro Chefe do Serviço

DESENHO Nº 1323 **CMP** DATA / /
PROJECTOU: DESENHO:
VISTO,
O ENGENHEIRO
CHEFE DOS SERVIÇOS

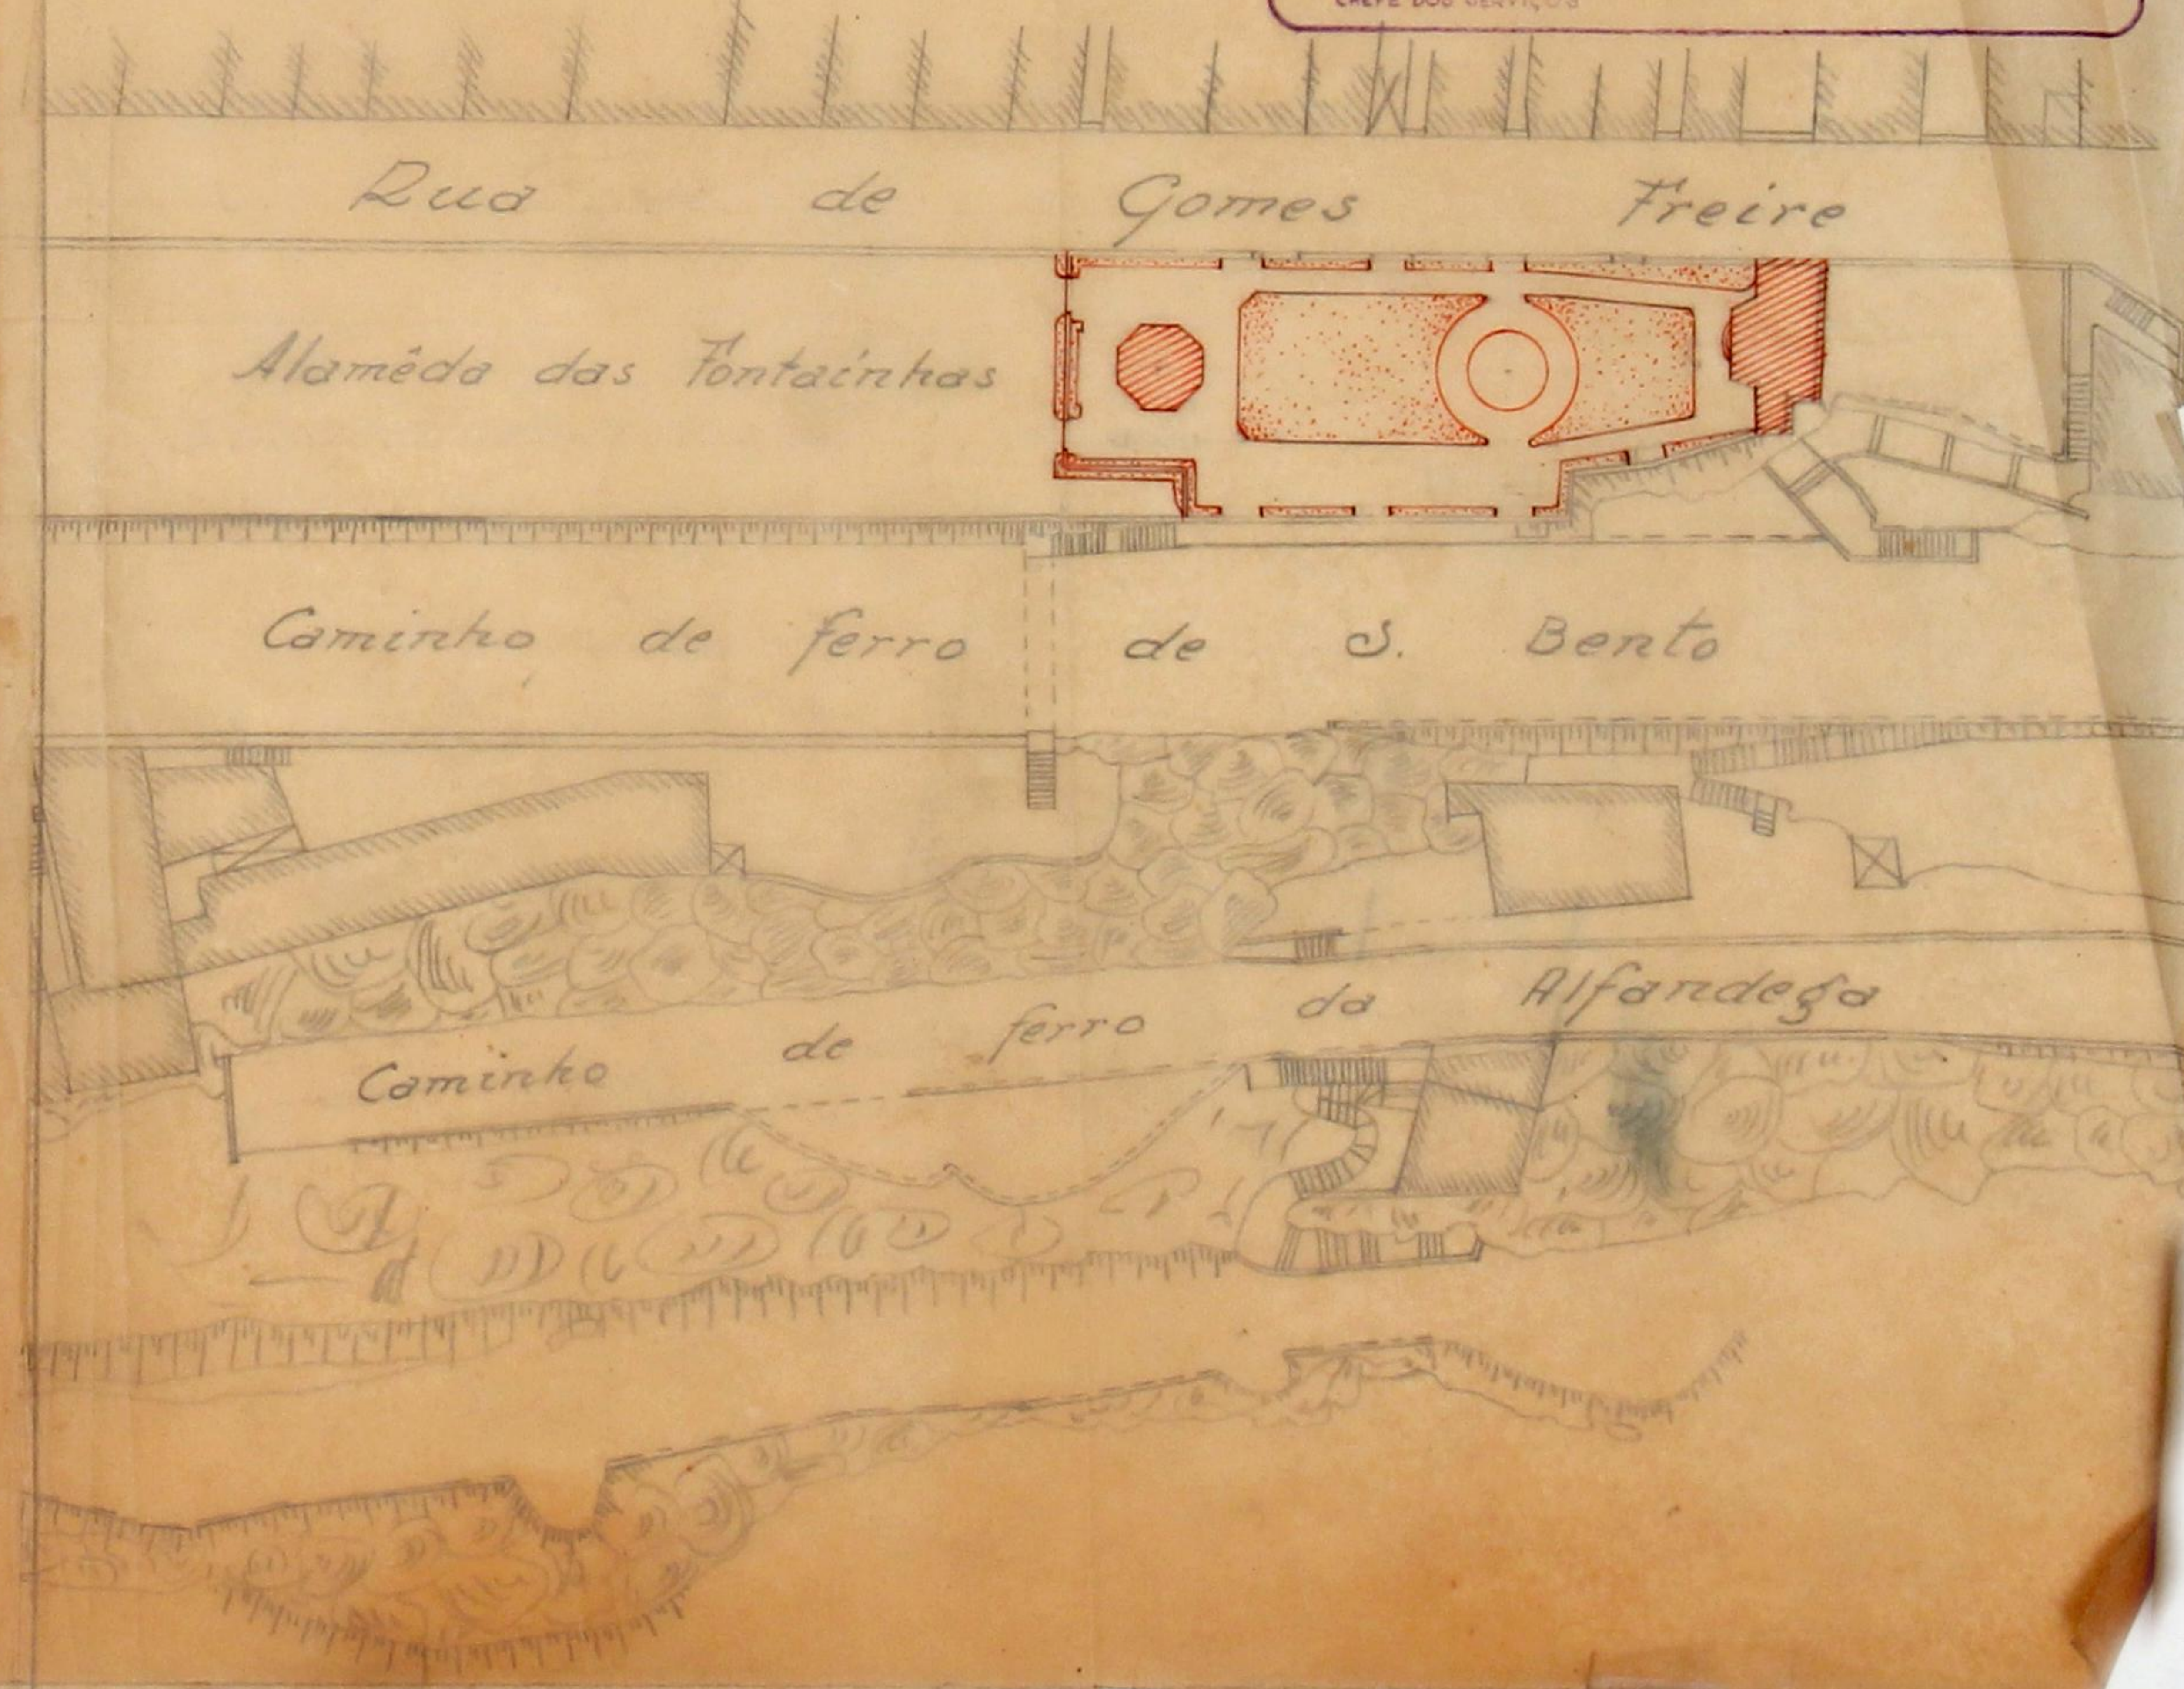

Camara Municipal do Porto
Serviços de Urbanização
Parques e Jardins

Projecto

de um Parque Infantil a construir
na Alameda das Fontainhas

Planta - Escala 1/100

Porto e Paços do Concelho, 11/11/39


O Engenheiro Chefe dos Serviços

O Engº Agronomo J. Soares de Miranda

(8) 11/11/39 T.O. - C

*2.ª revisão
13/11/39
J. Soares de Miranda*

DESENHO Nº 1324	CMP	DATA / /
PROJECTOU:		DESENHOU:
VISTO:		
O ENGENHEIRO CHEFE DOS SERVIÇOS		

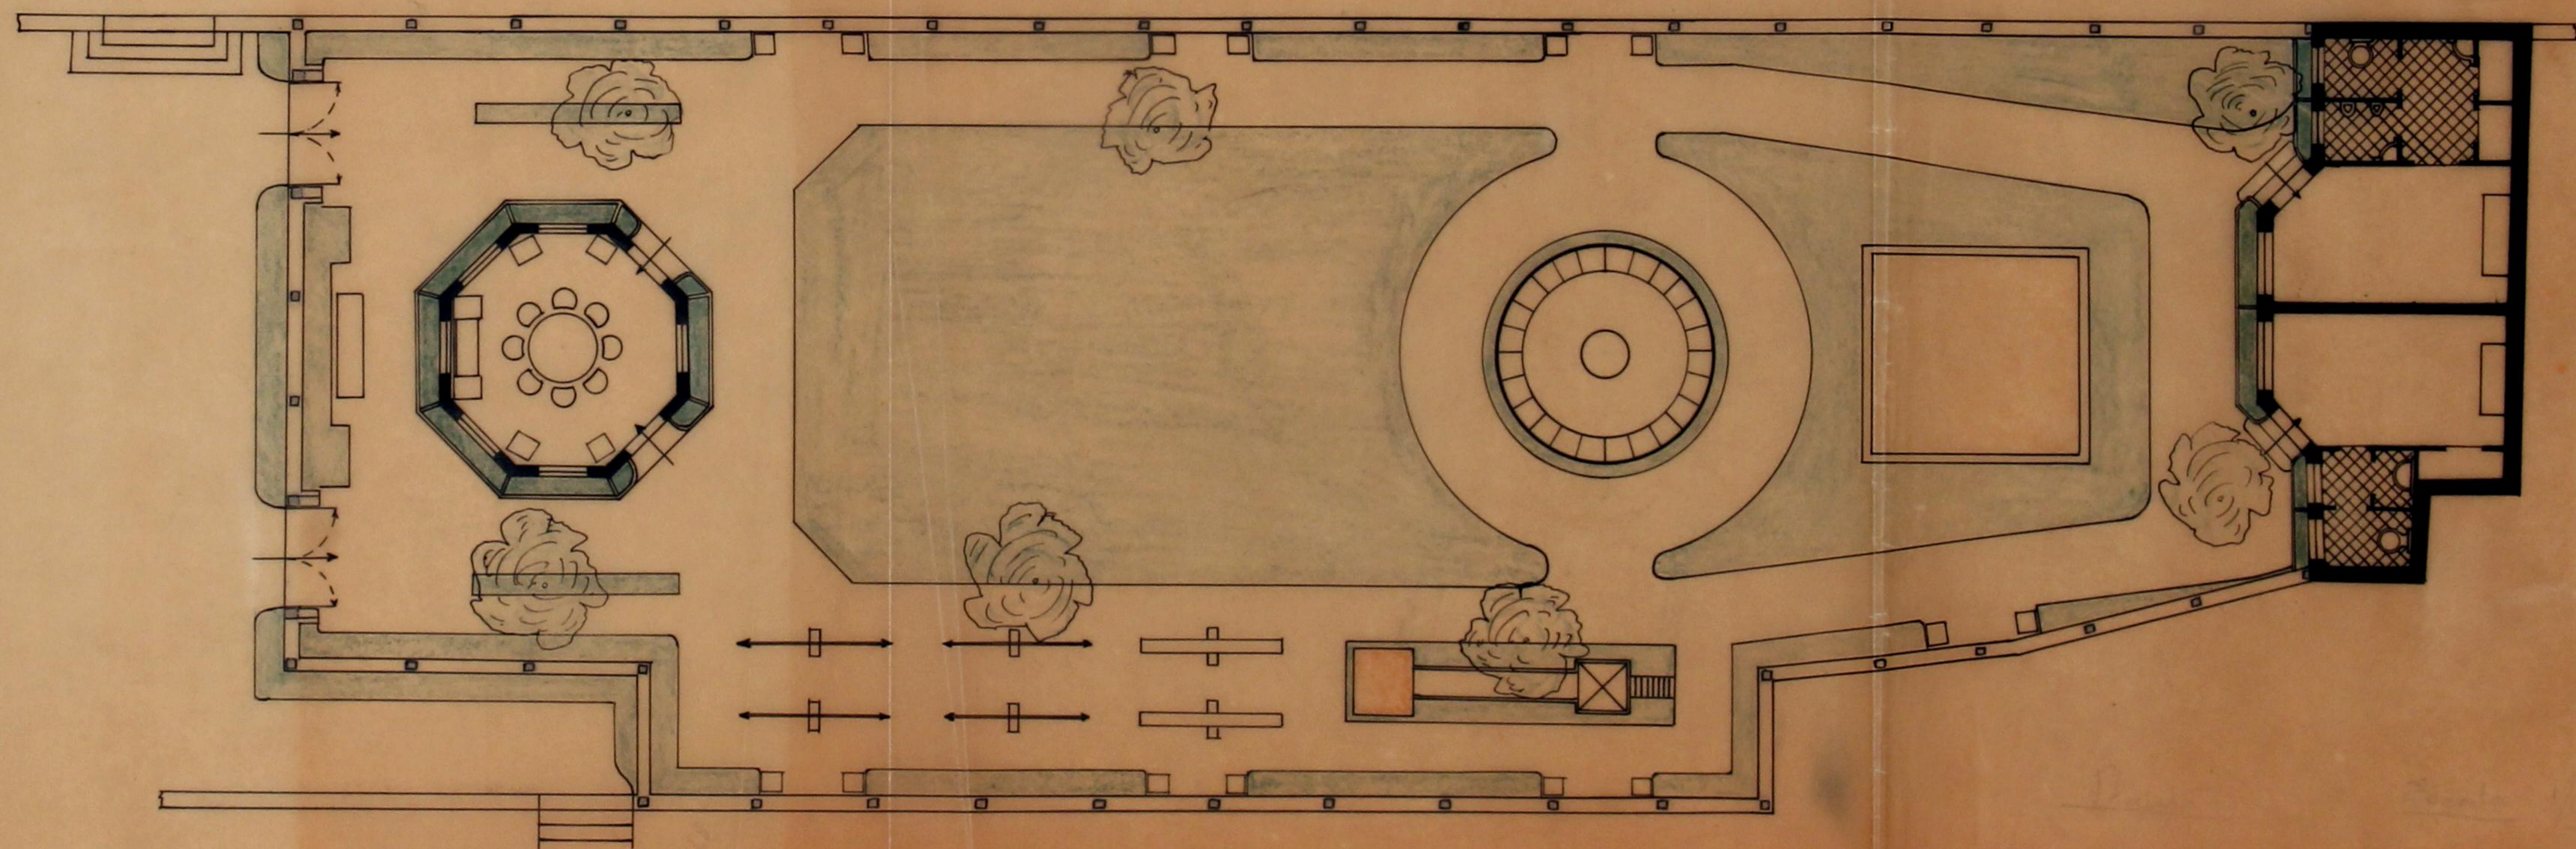

Camara Municipal do Porto
Serviços de Urbanização
Parques e Jardins

Projecto

de um Parque Infantil a construir
na Alameda das Fontainhas

Plantas, Alçados, Cortes e

Vedação Escala 1/100









Porto e Paços do Concelho, 11/11/929

O Engenheiro Chefe dos Serviços

O Enge Agronomo J. Belém de Miranda

E) EFE - N.º 100 - C


Municipal

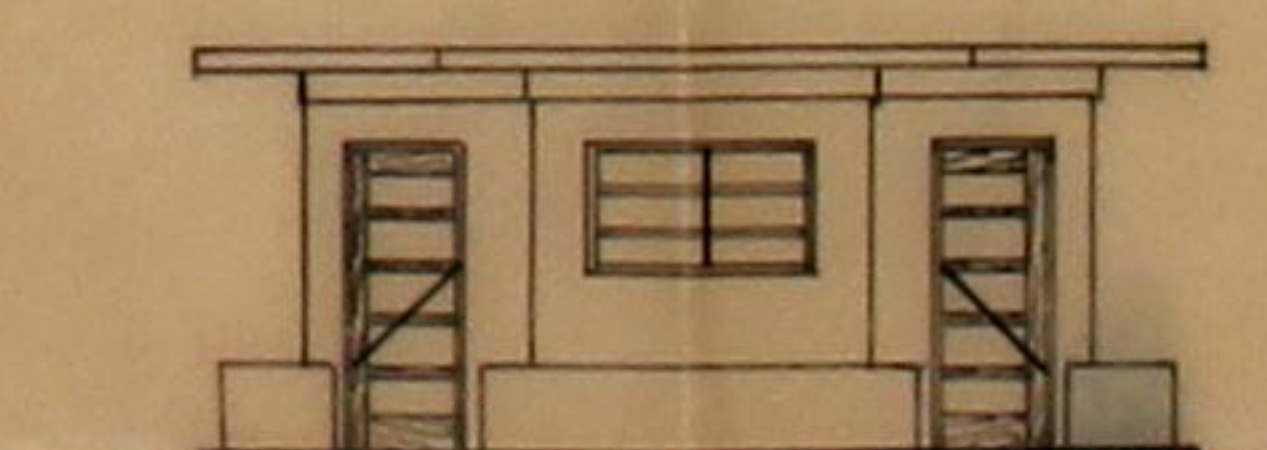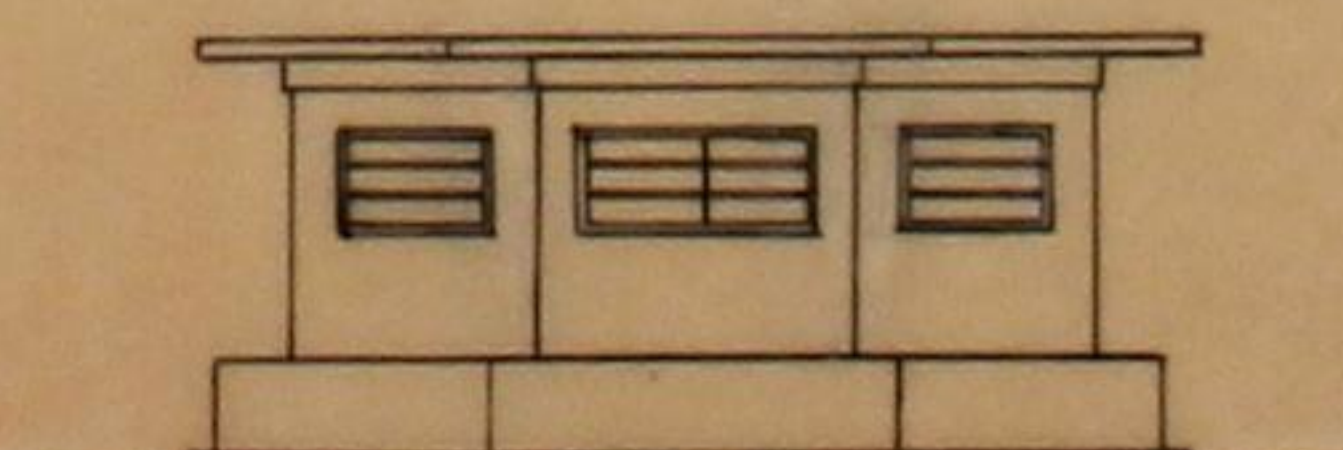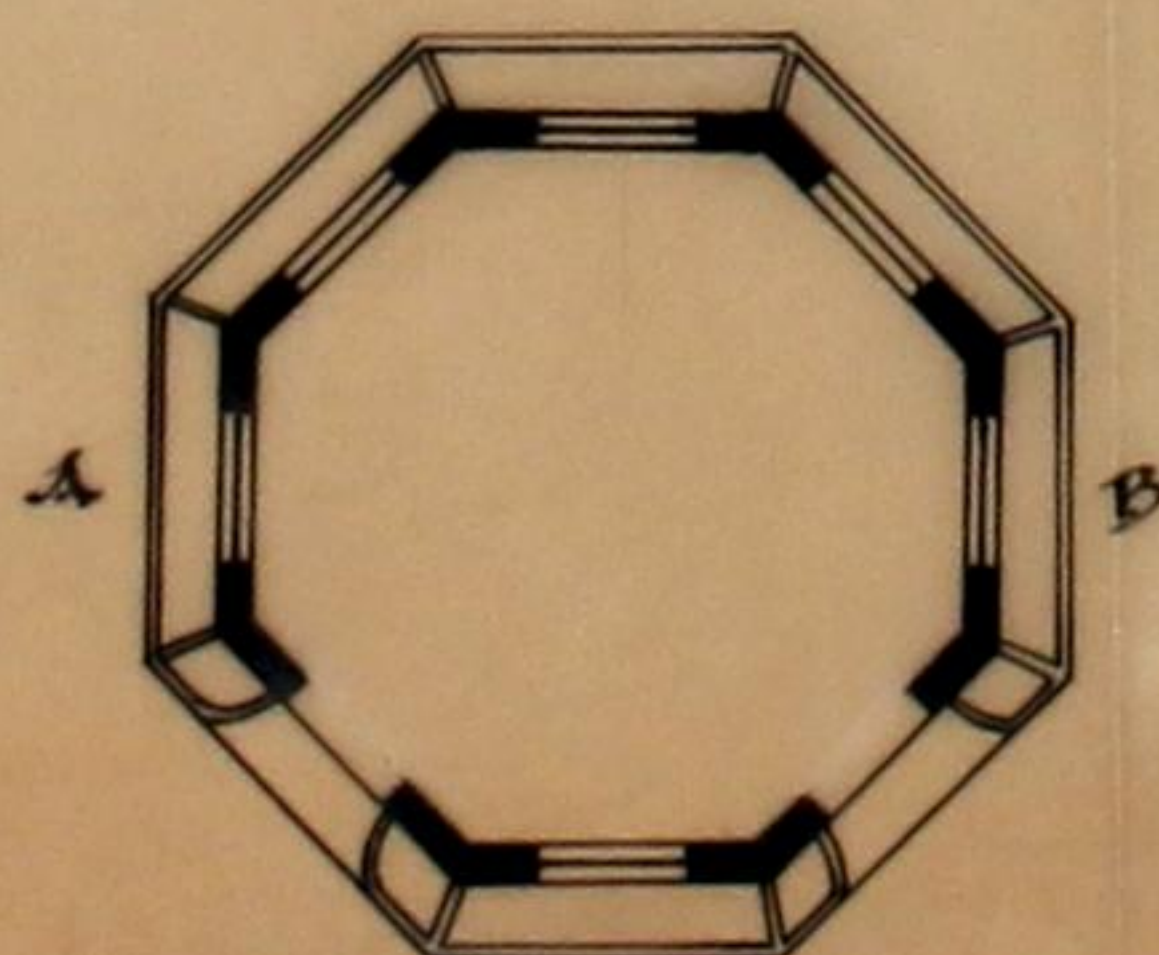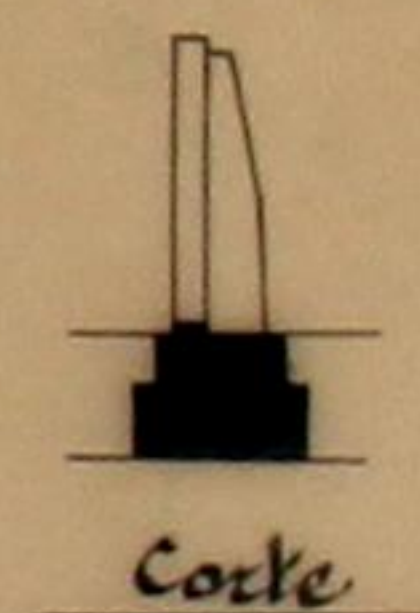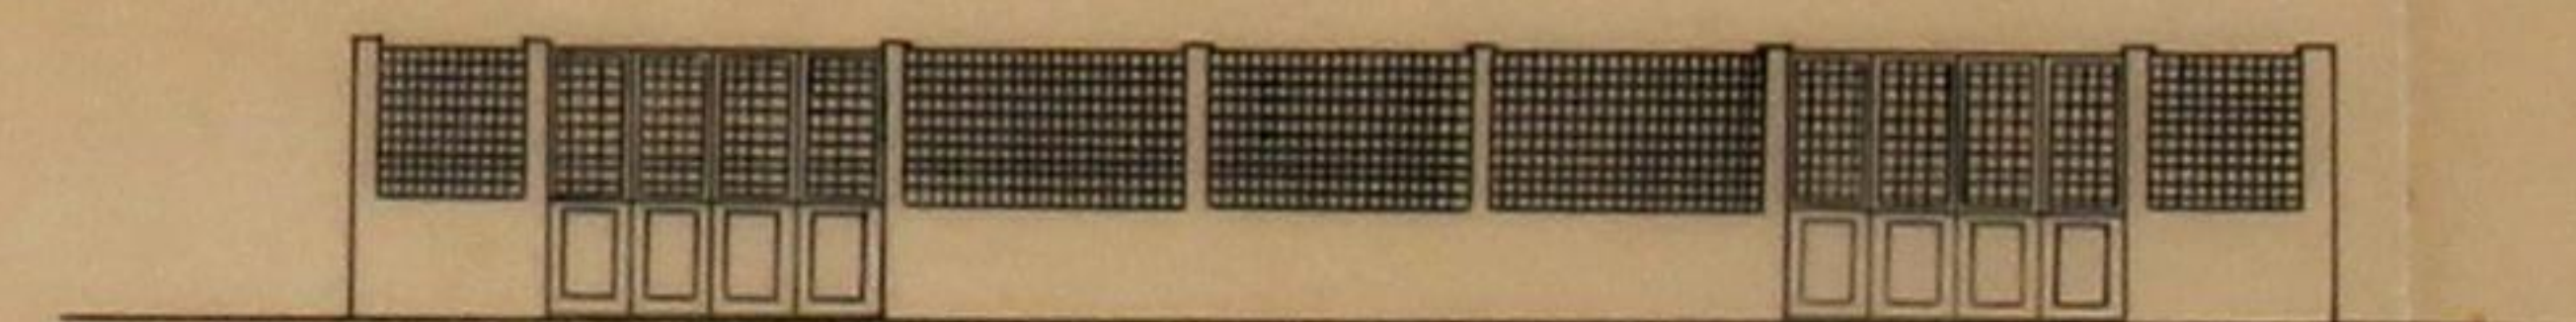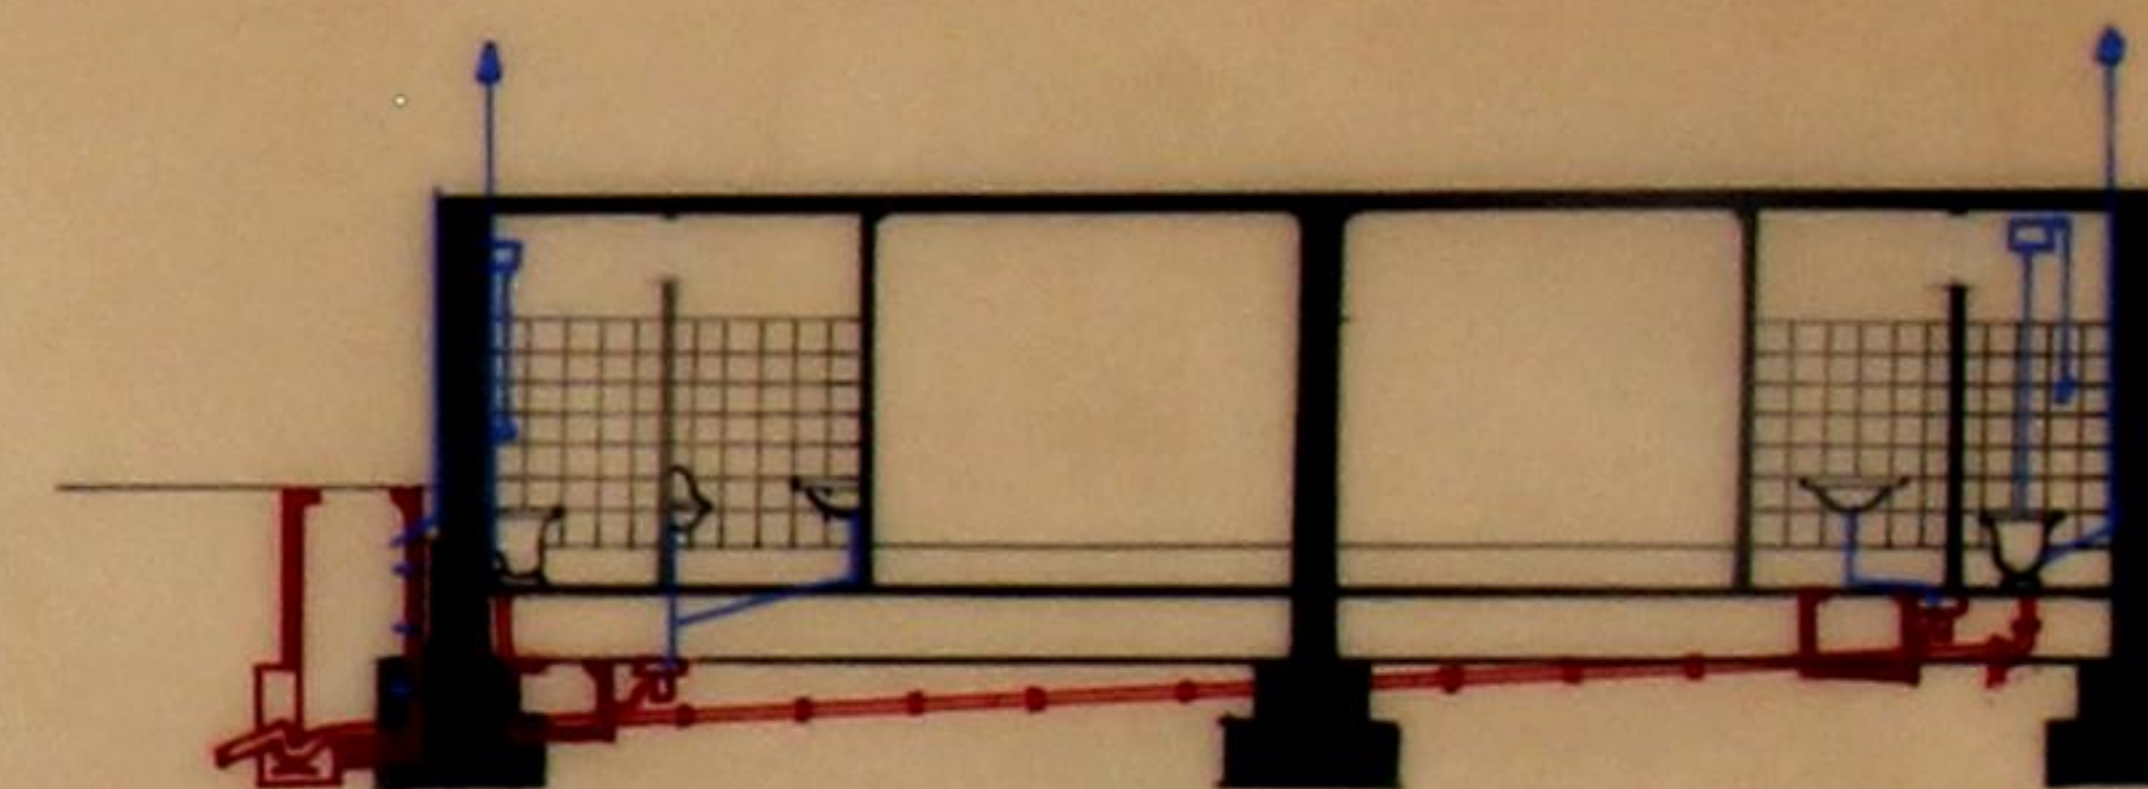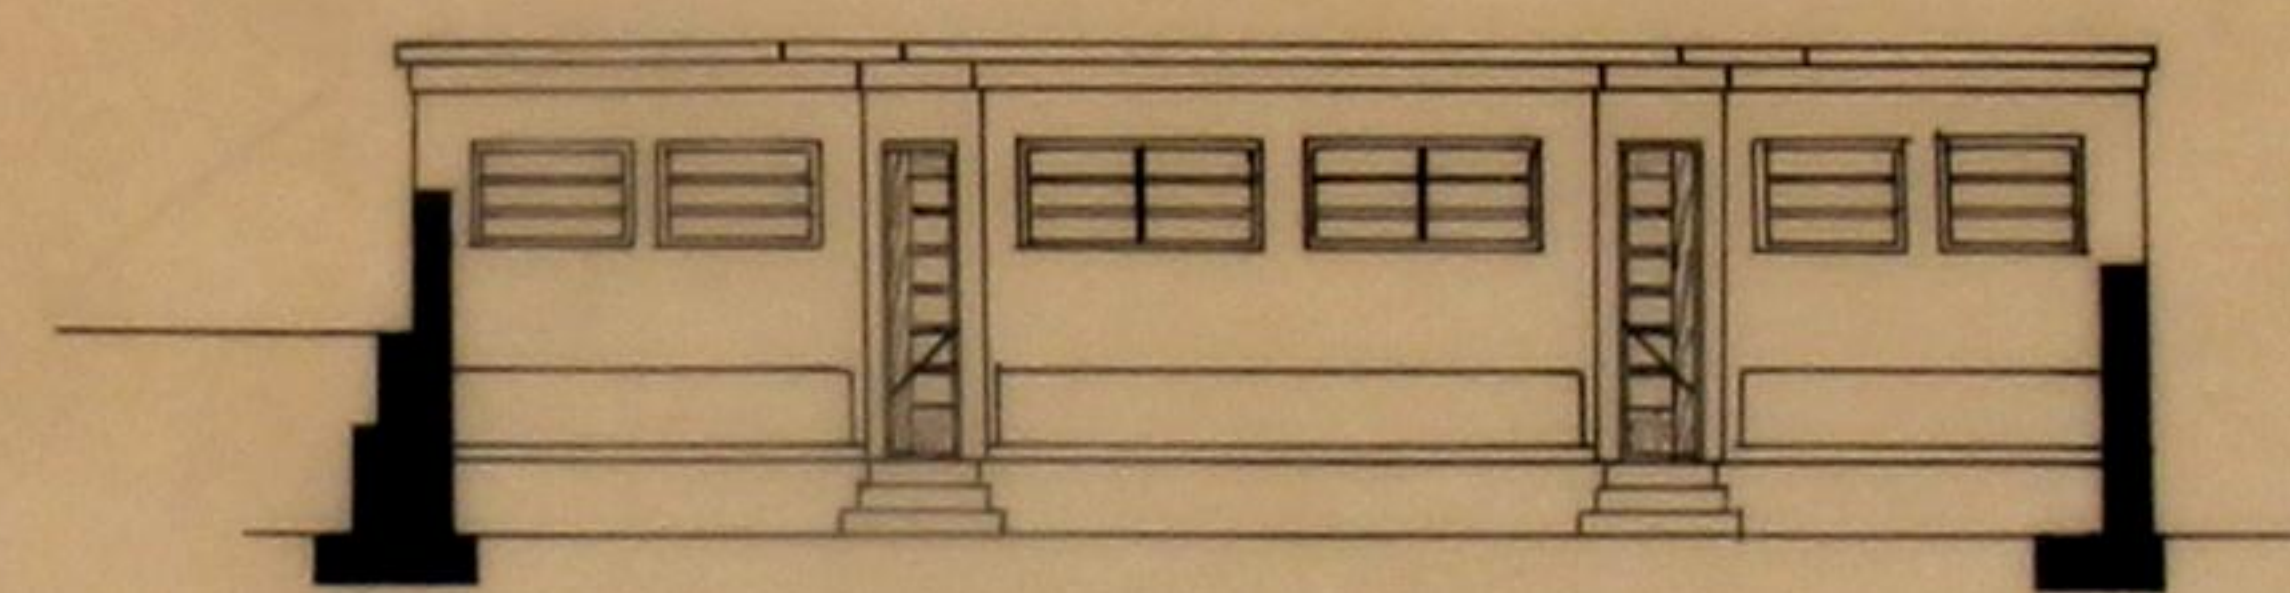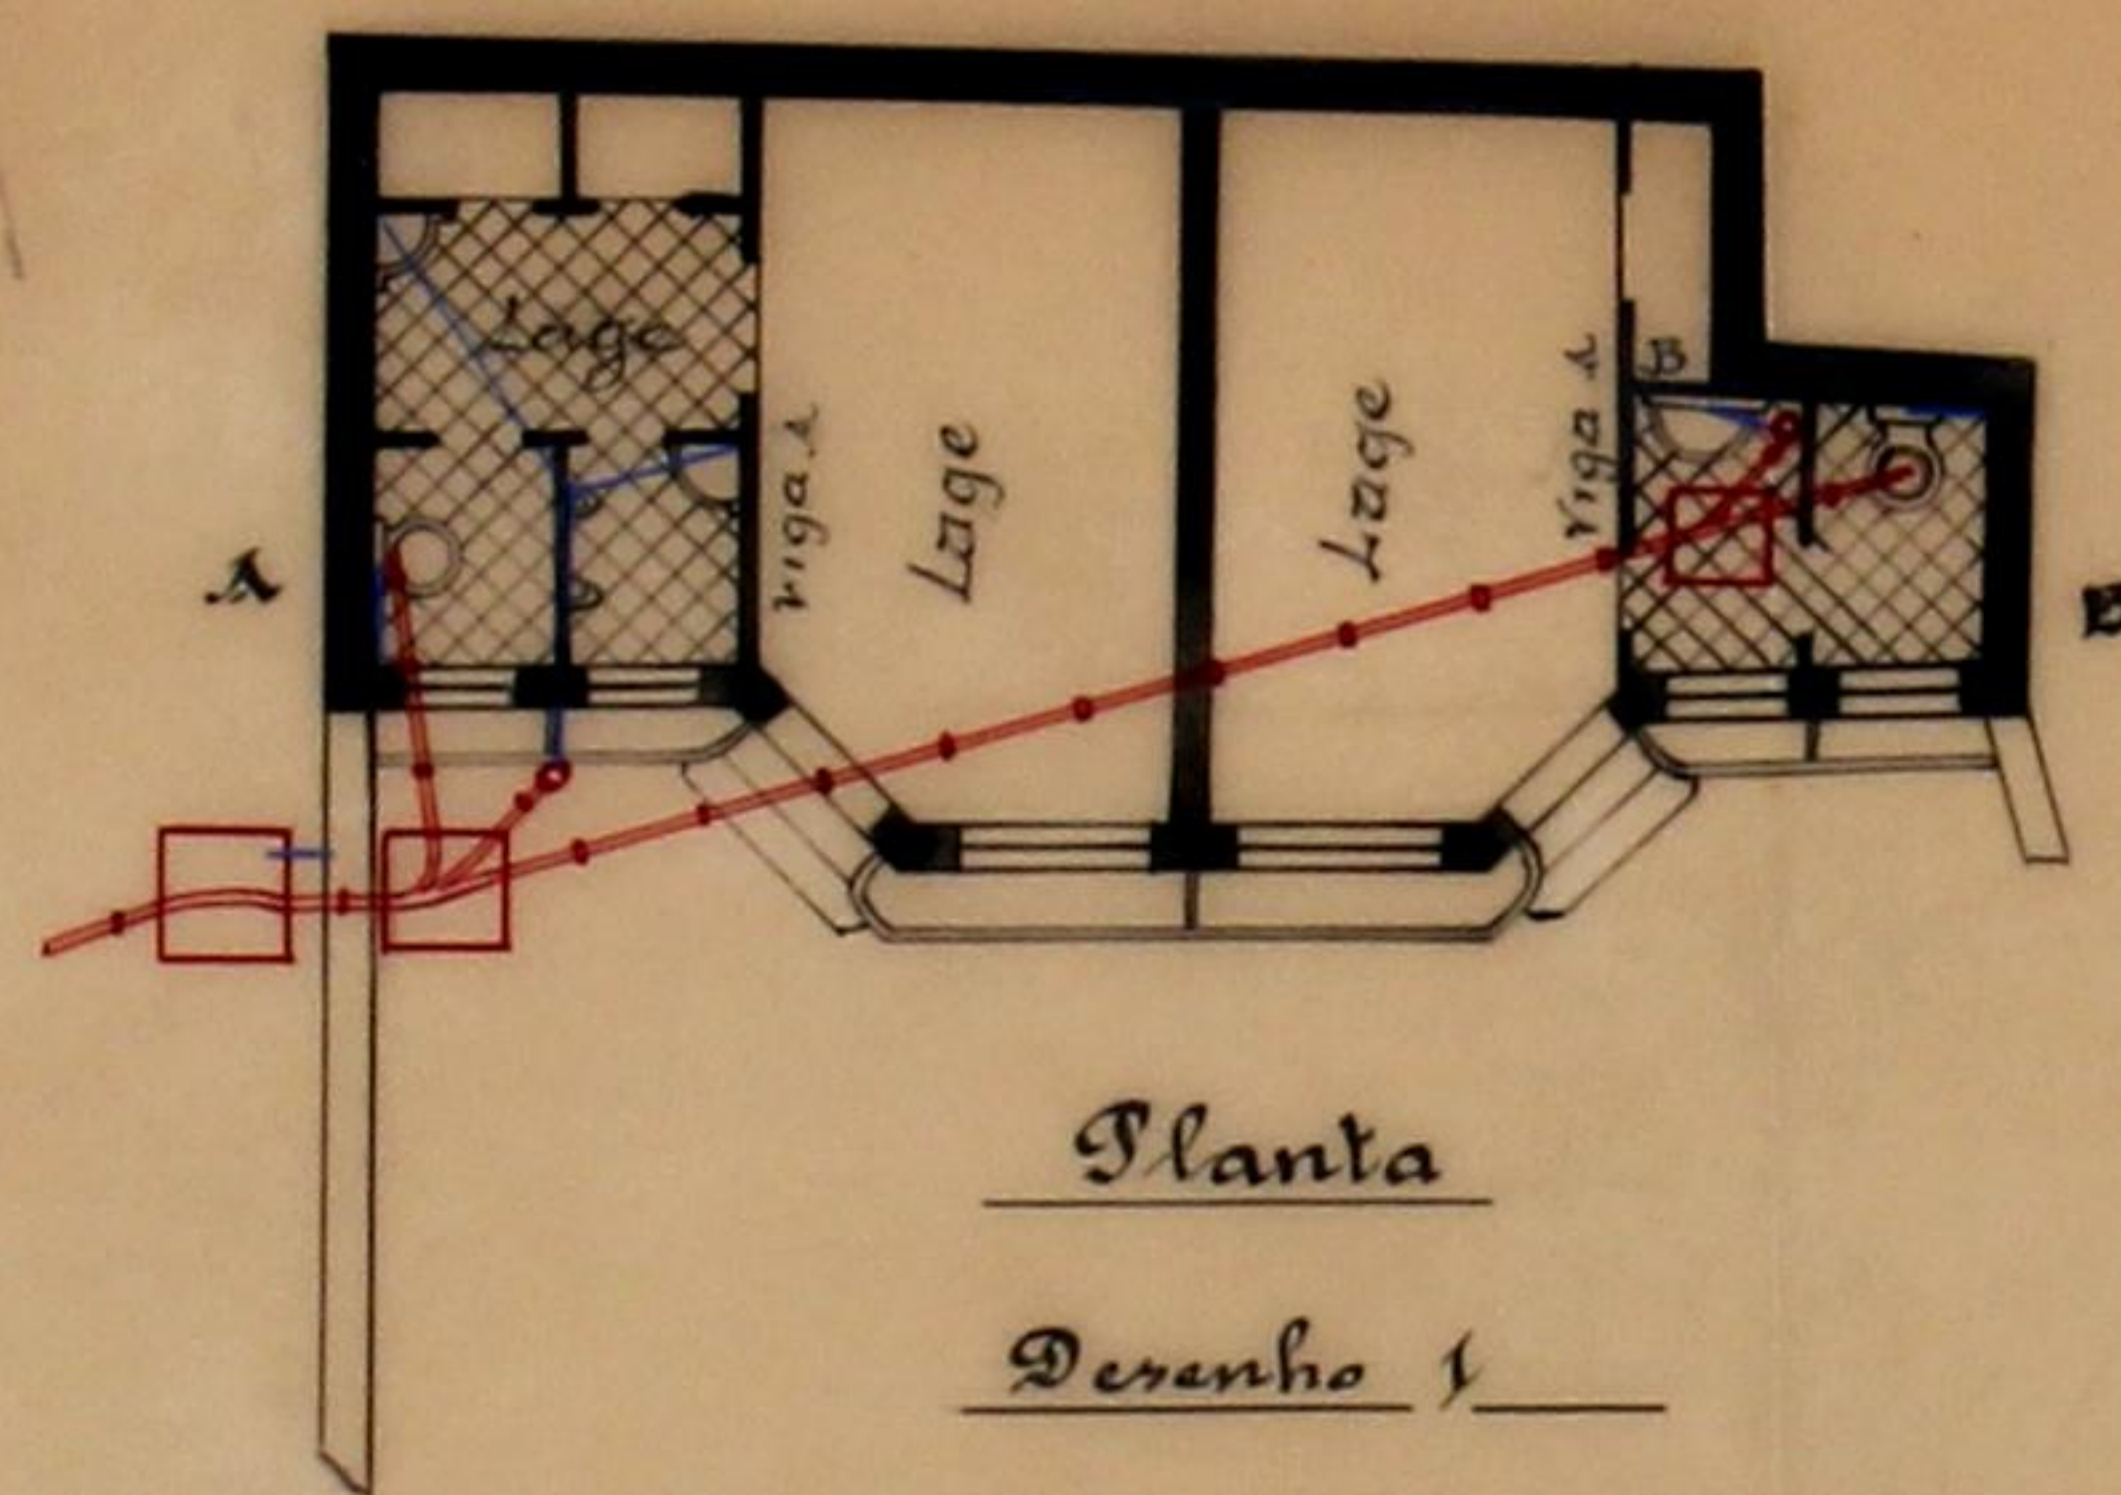


DESENHO Nº 1325
DATA / /
PROJETO
DESENHO



Fortaleza de São José

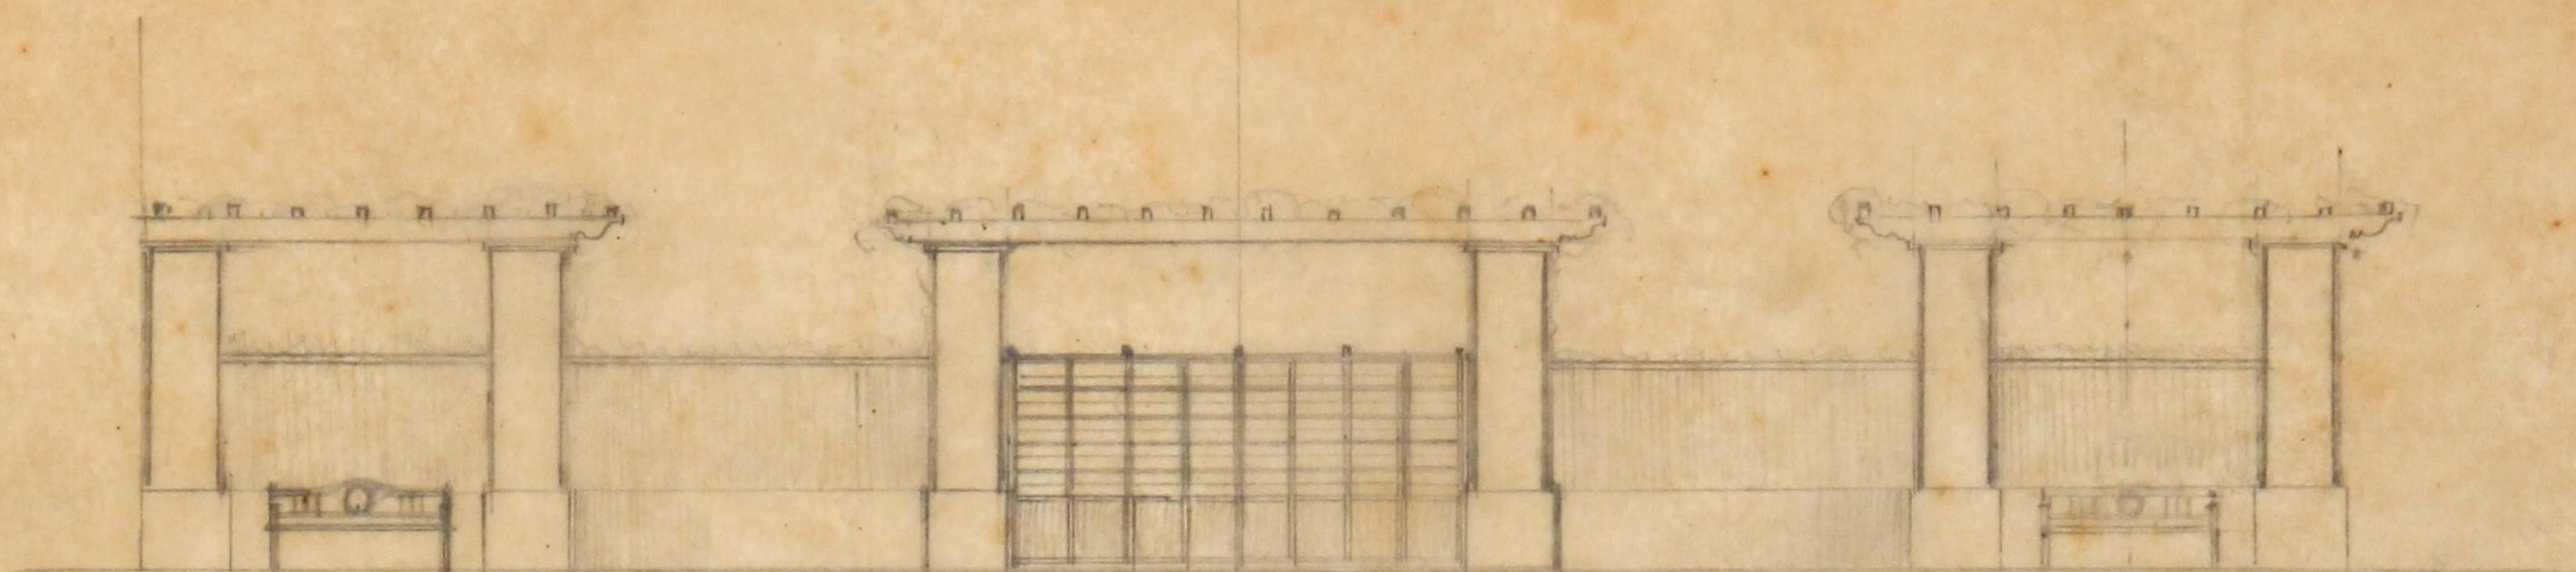

Entrada do recinto
dos Jogos

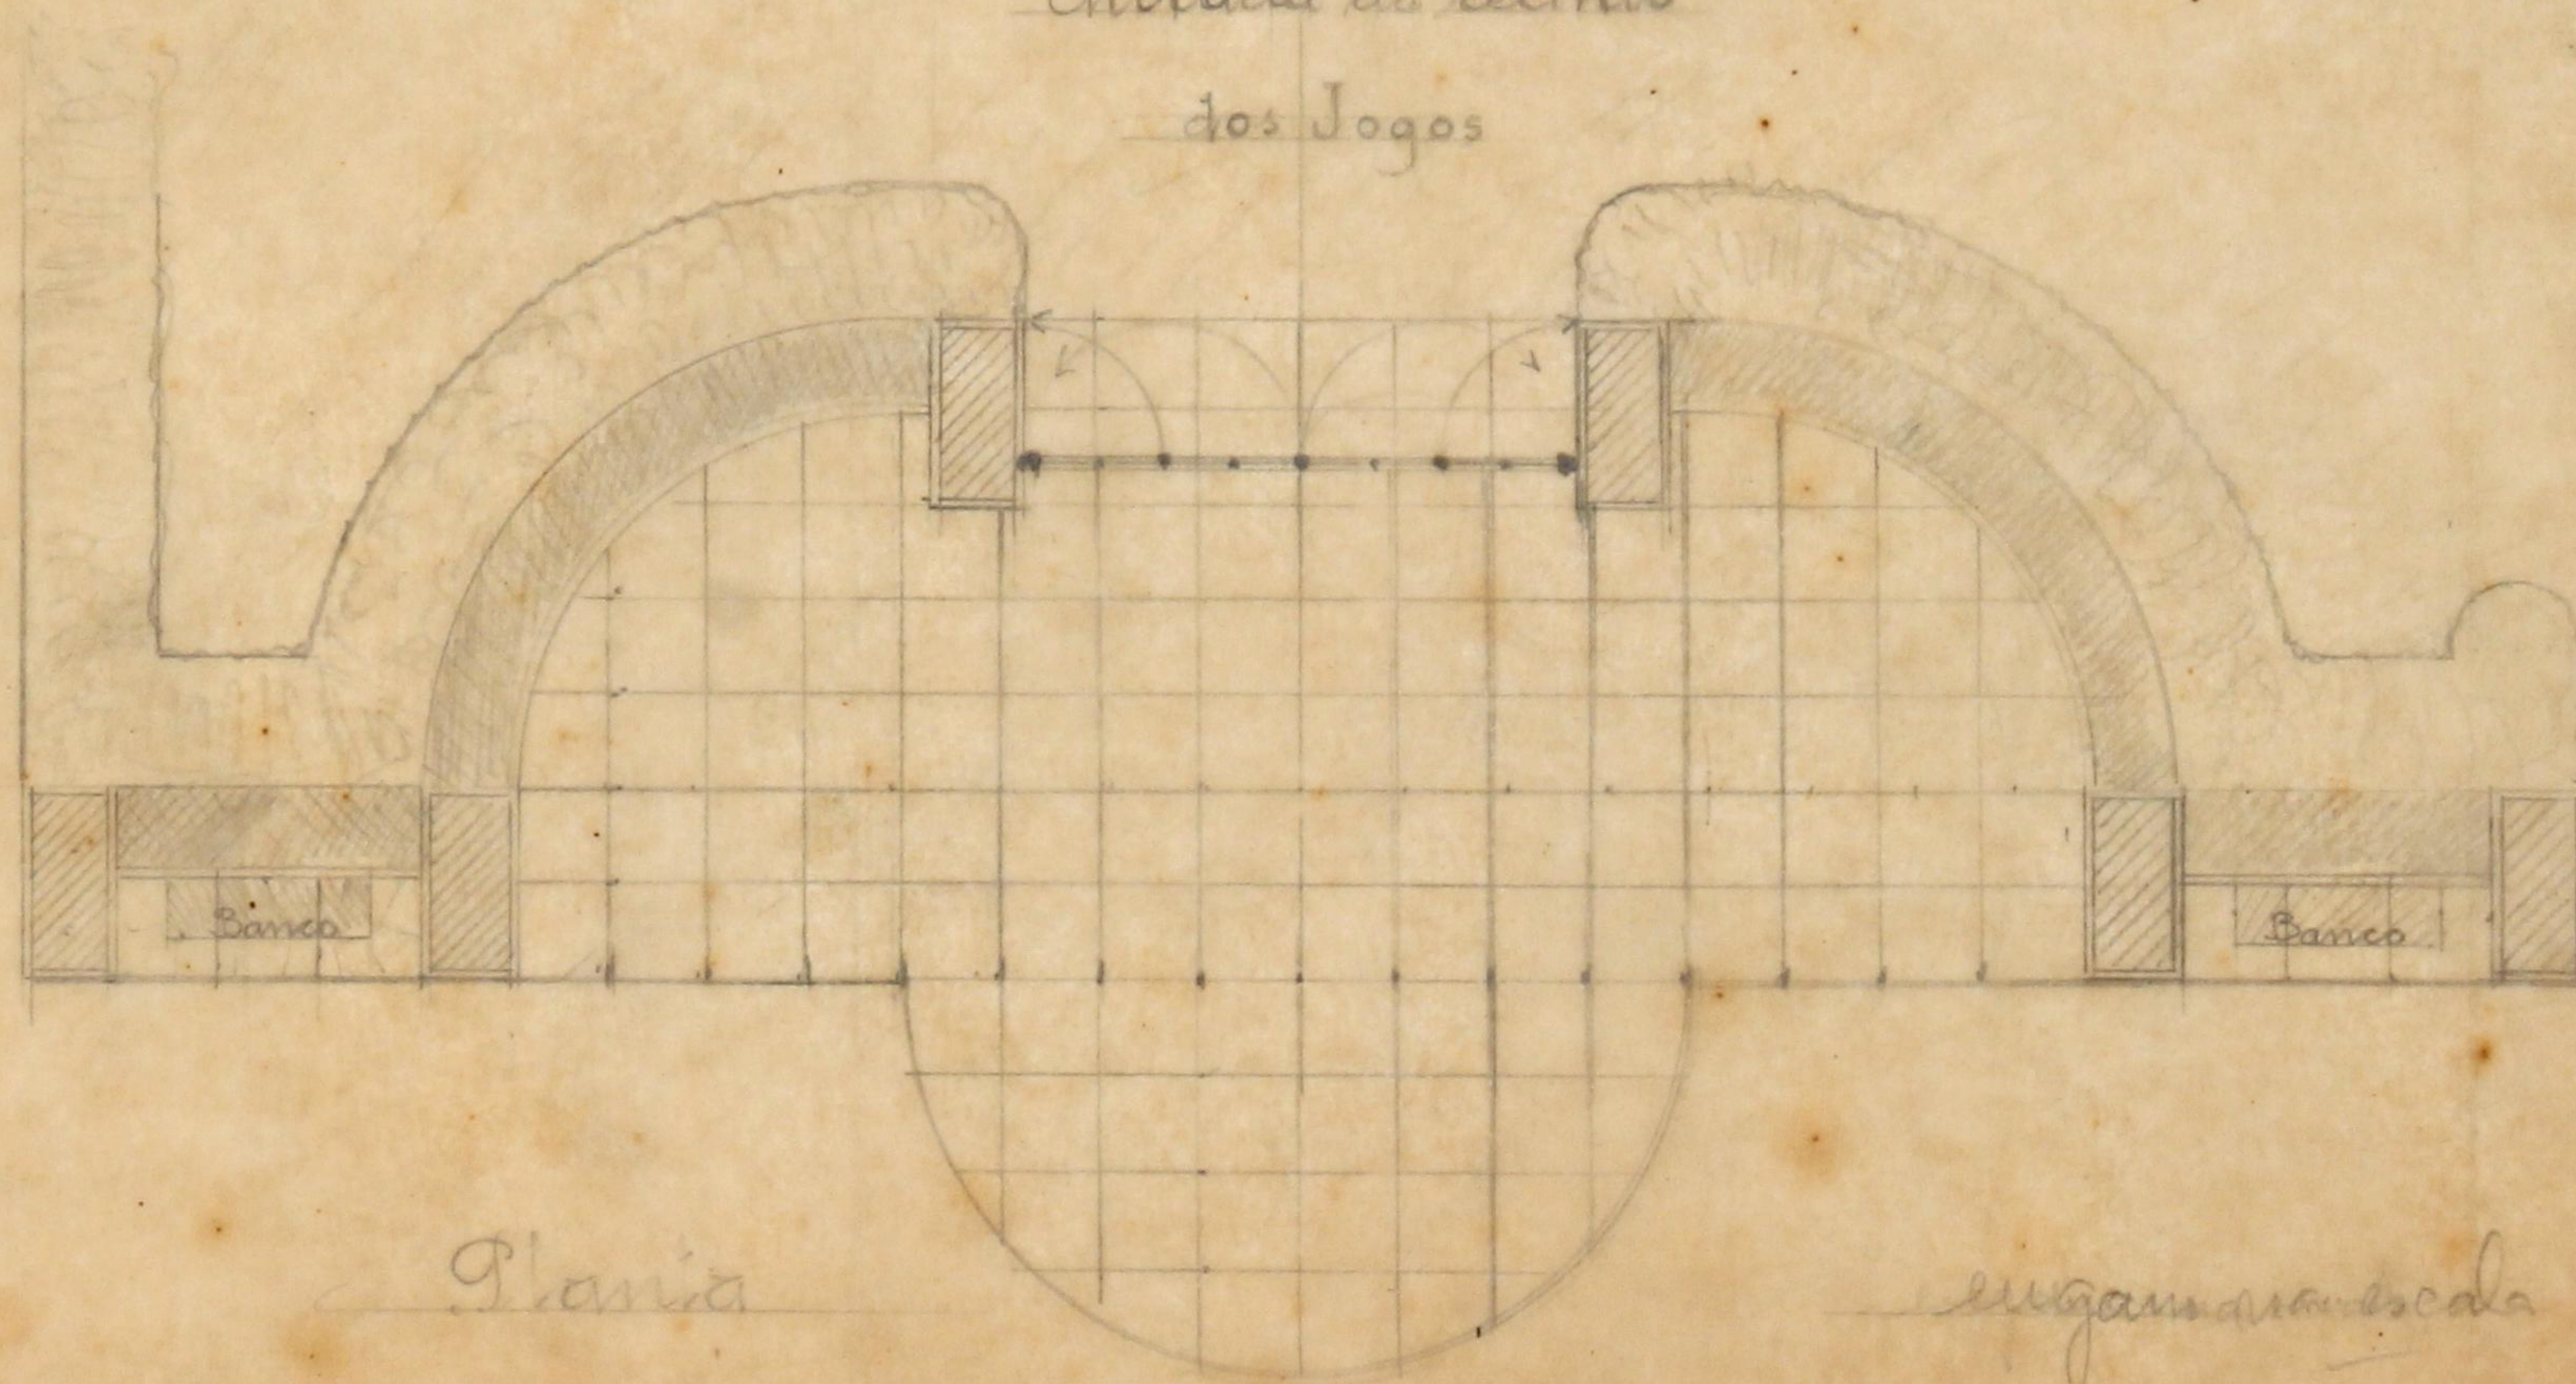

Planta

Eng. Amaro e Silva

DESENHO Nº 1327

C.M.P.
D.S. U.O.
S.O.M.H.P.

DATA / /


PROJECTOU:

DESENHOU:

VISTO,
O ENGENHEIRO
CHEFE DOS SERVIÇOS



PARQUE INFANTIL DARCY VARGAS

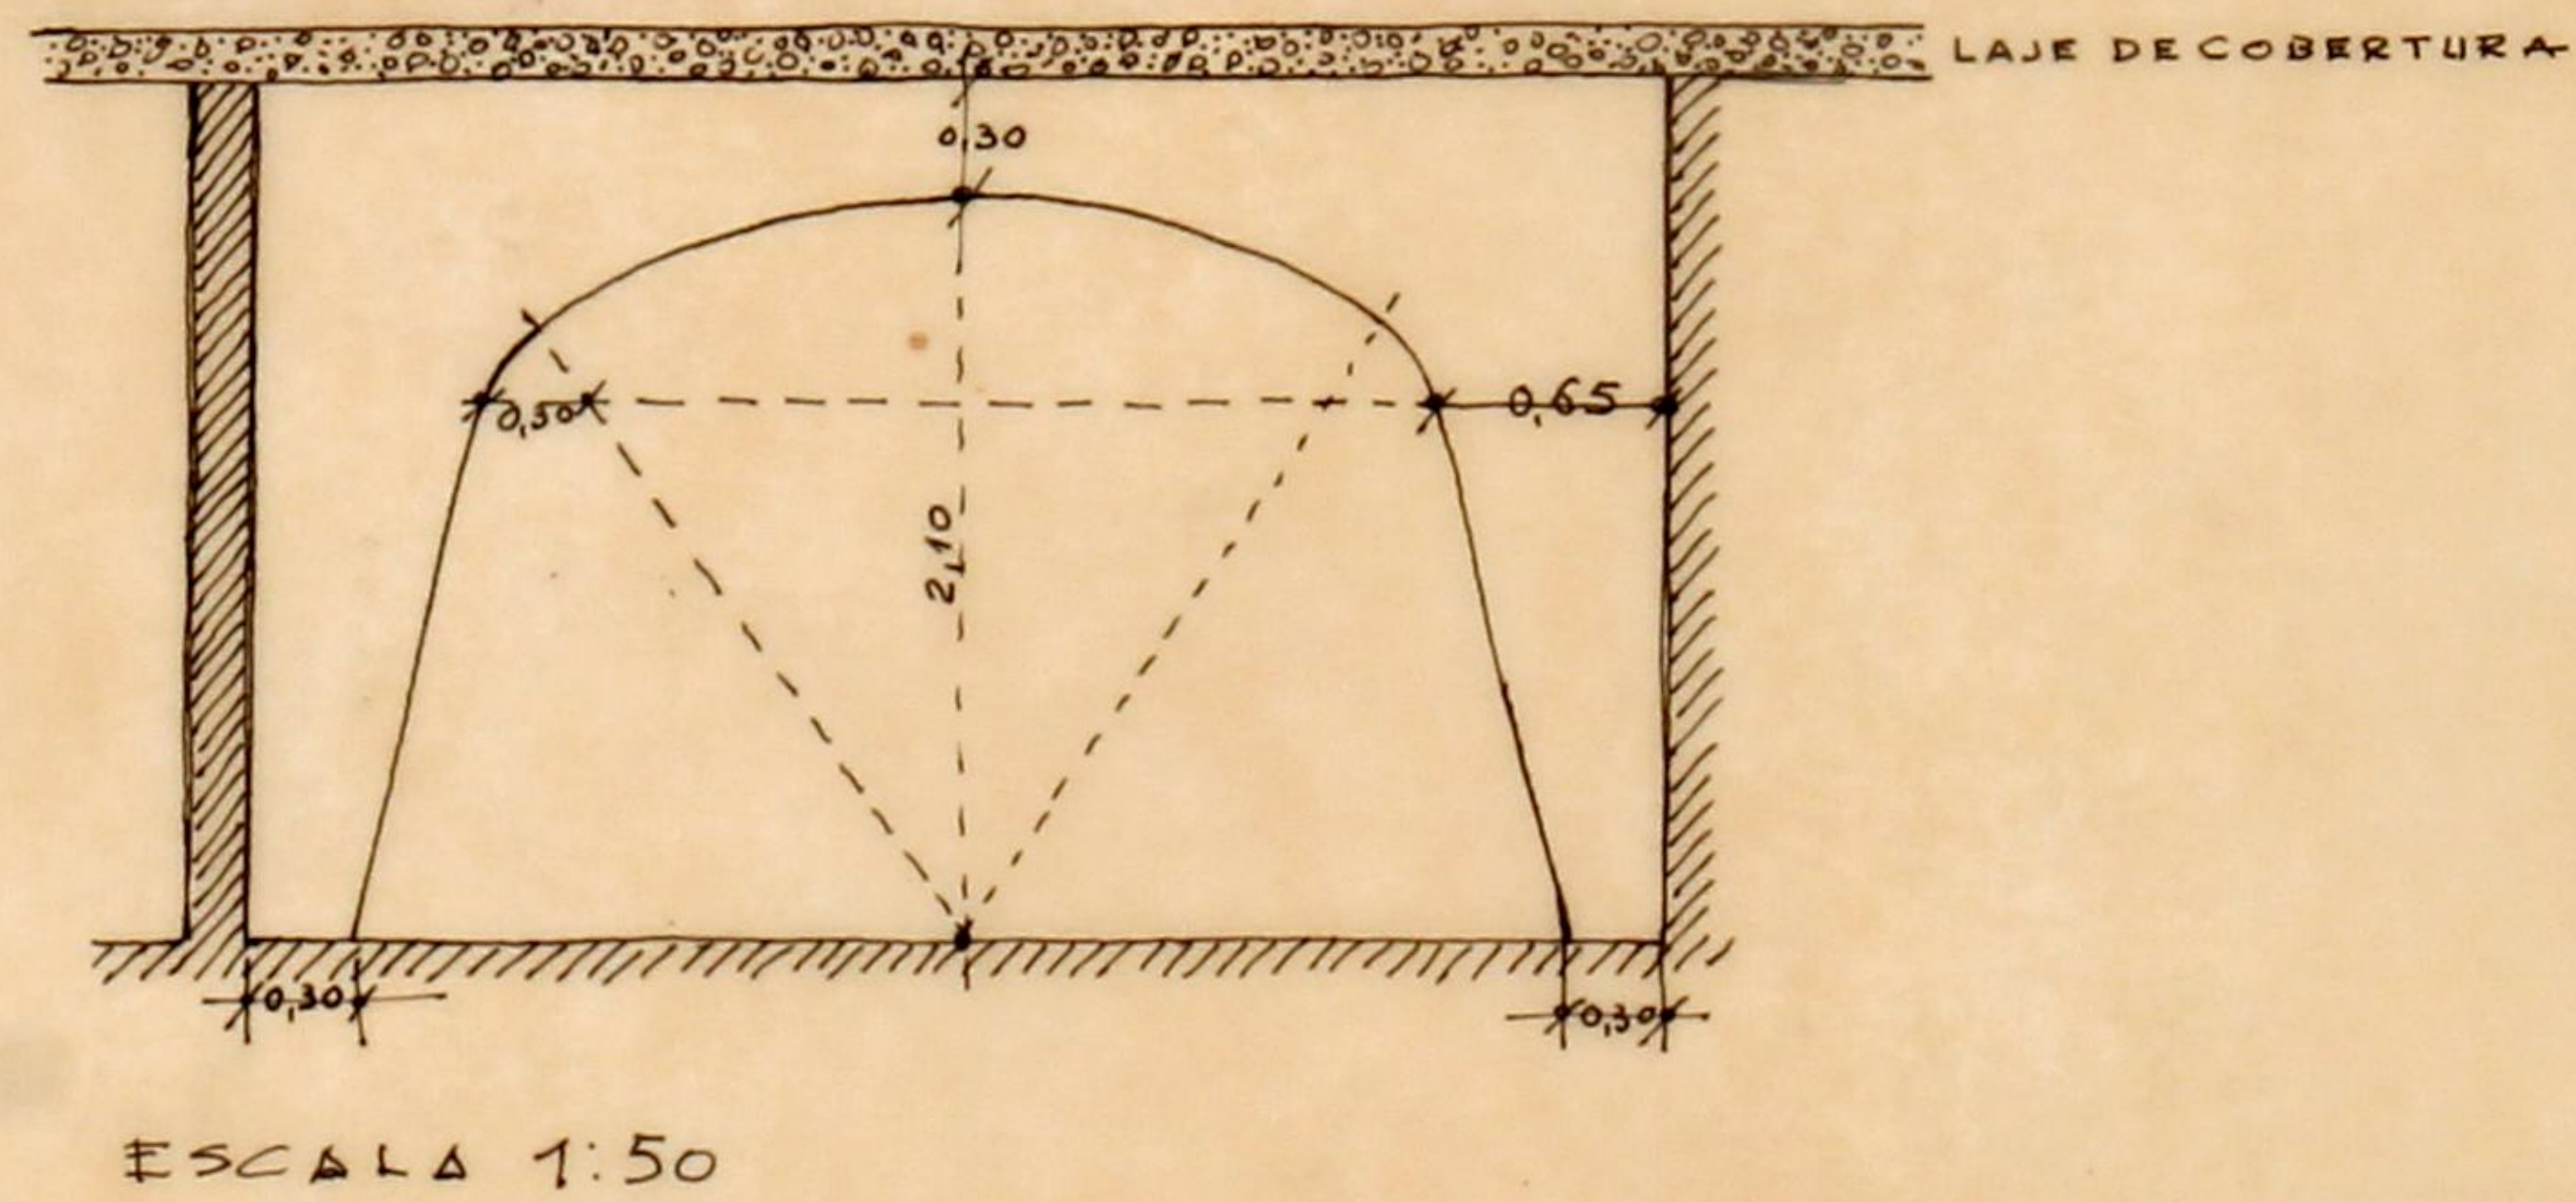

D. S. U. O.
REPARTIÇÃO DE OBRAS MUNICIPAIS
5/8/73
R. Almeida

EFQ-NA/T00-G

Des. 21/73

