

D. Sebastião de Almeida

DESENHO N° 1336

C.M.P.
D.S.U.
L.O.M.P.

DATA / /


PROJECTOU:

DESENHOU:

VISTO,
O ENGENHEIRO
CHEFE DOS SERVIÇOS

Detalhe da vedação do
Parque Infantil do Ameal

ESCALA = 5^{cm} P.M.

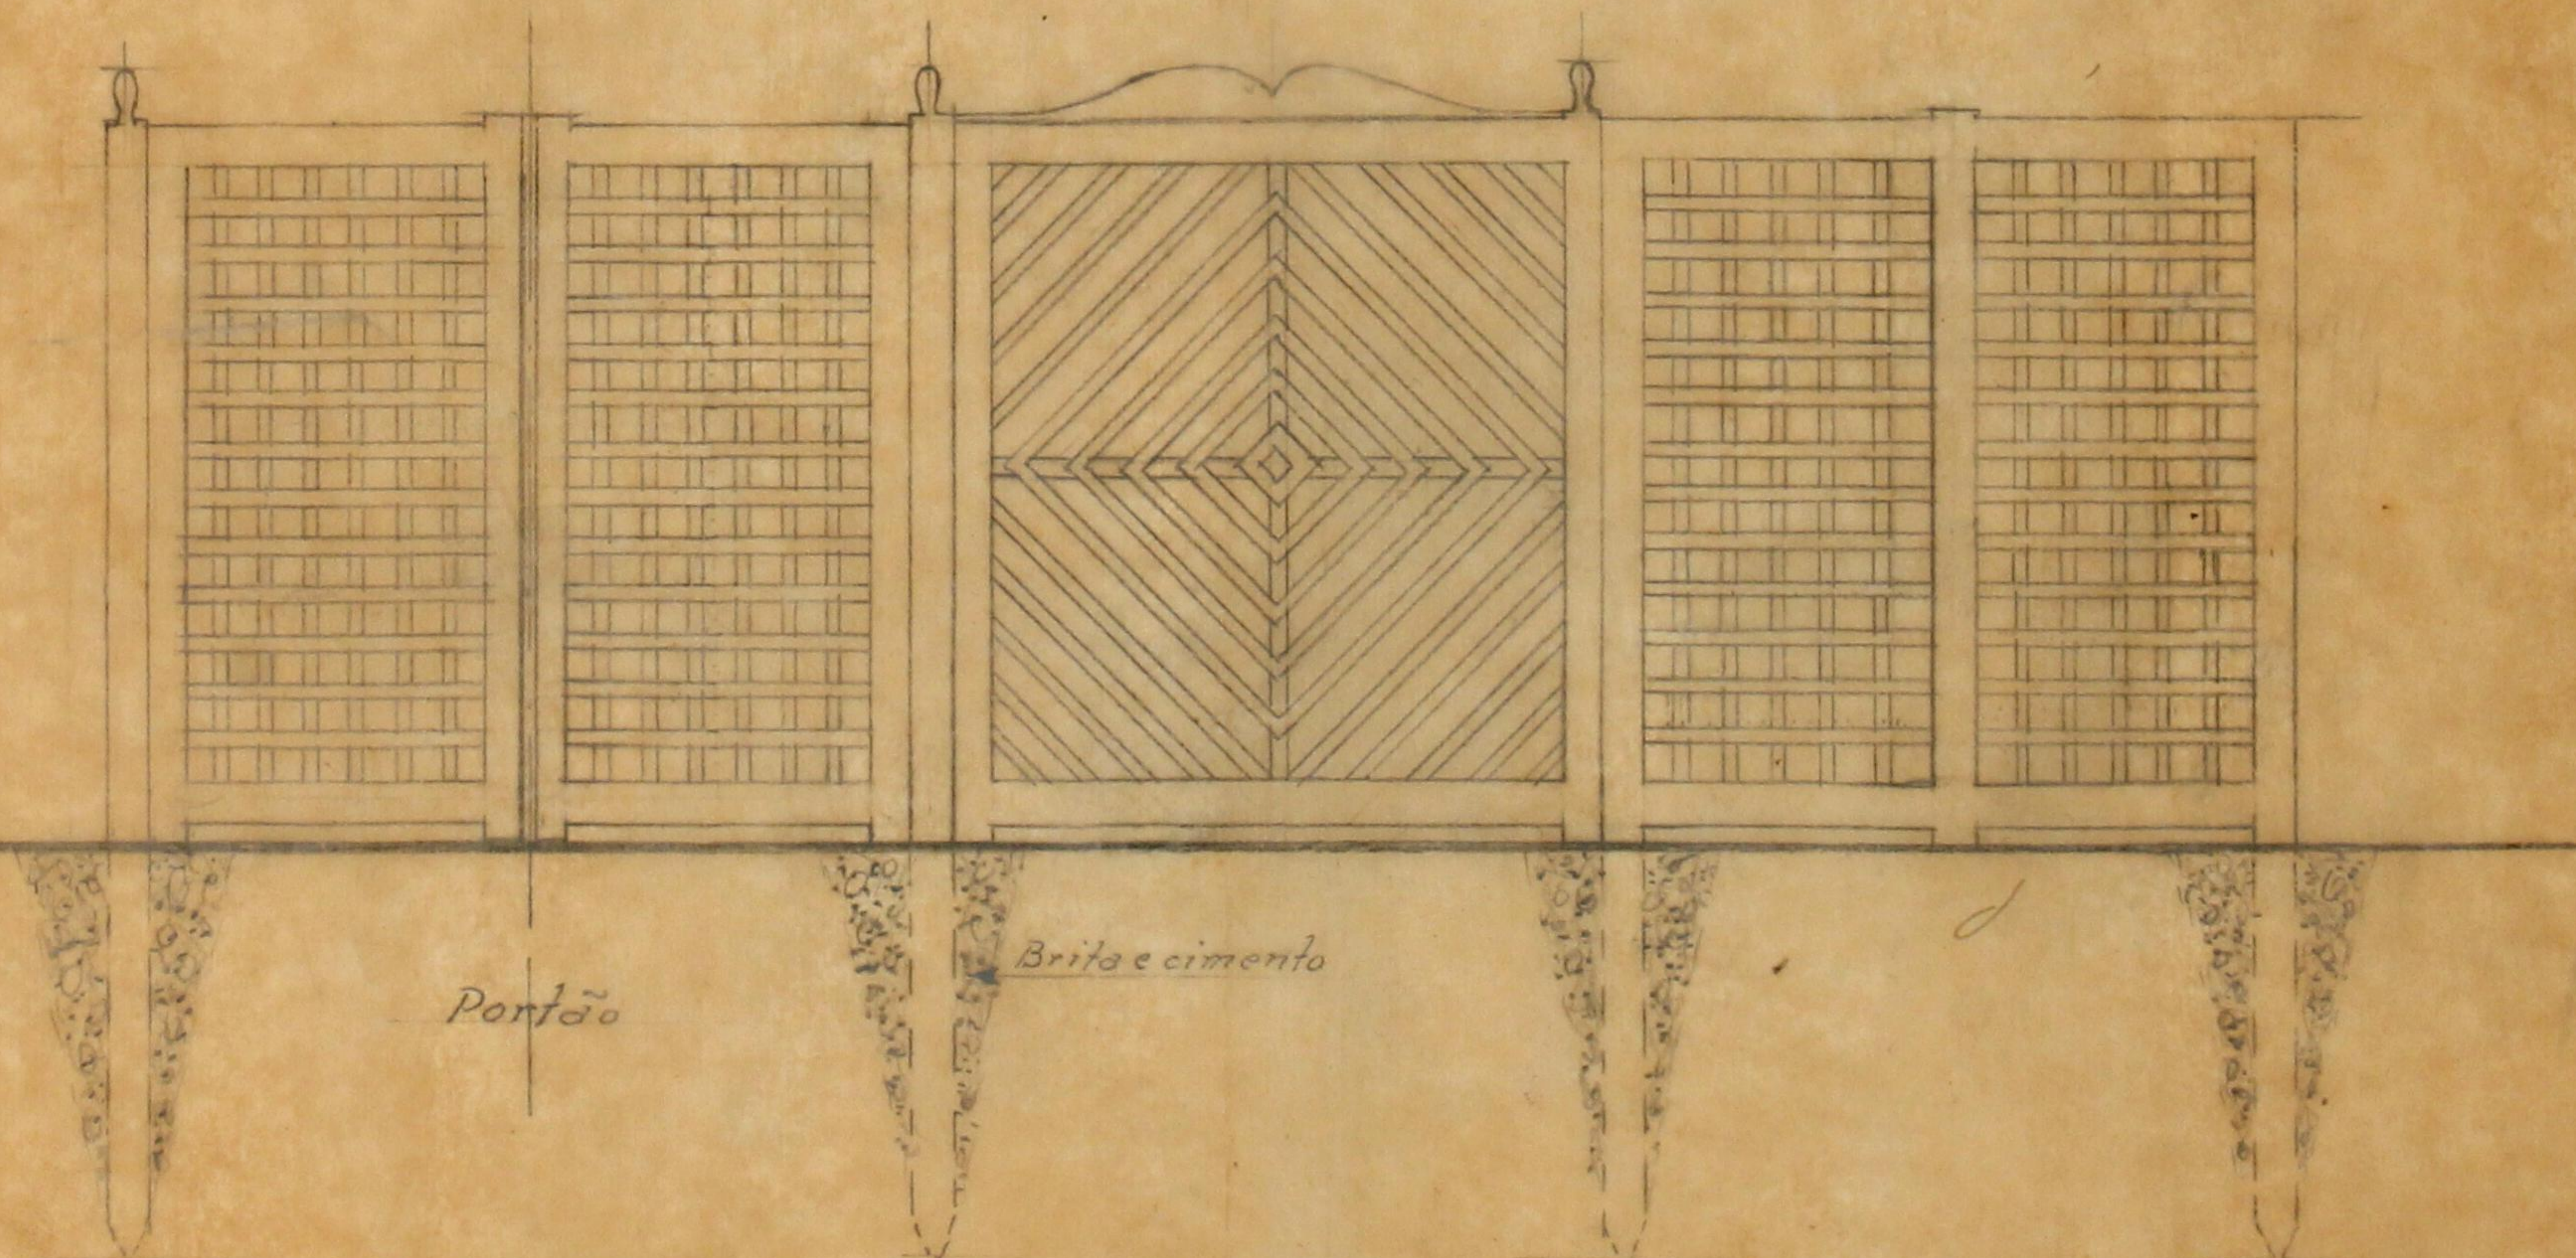


AB-SA/TCC-G

Sebastião




D. Sebastian

PAVILHÃO PARA O PARQUE INFANTIL DO BAIRRO DO AMEAL

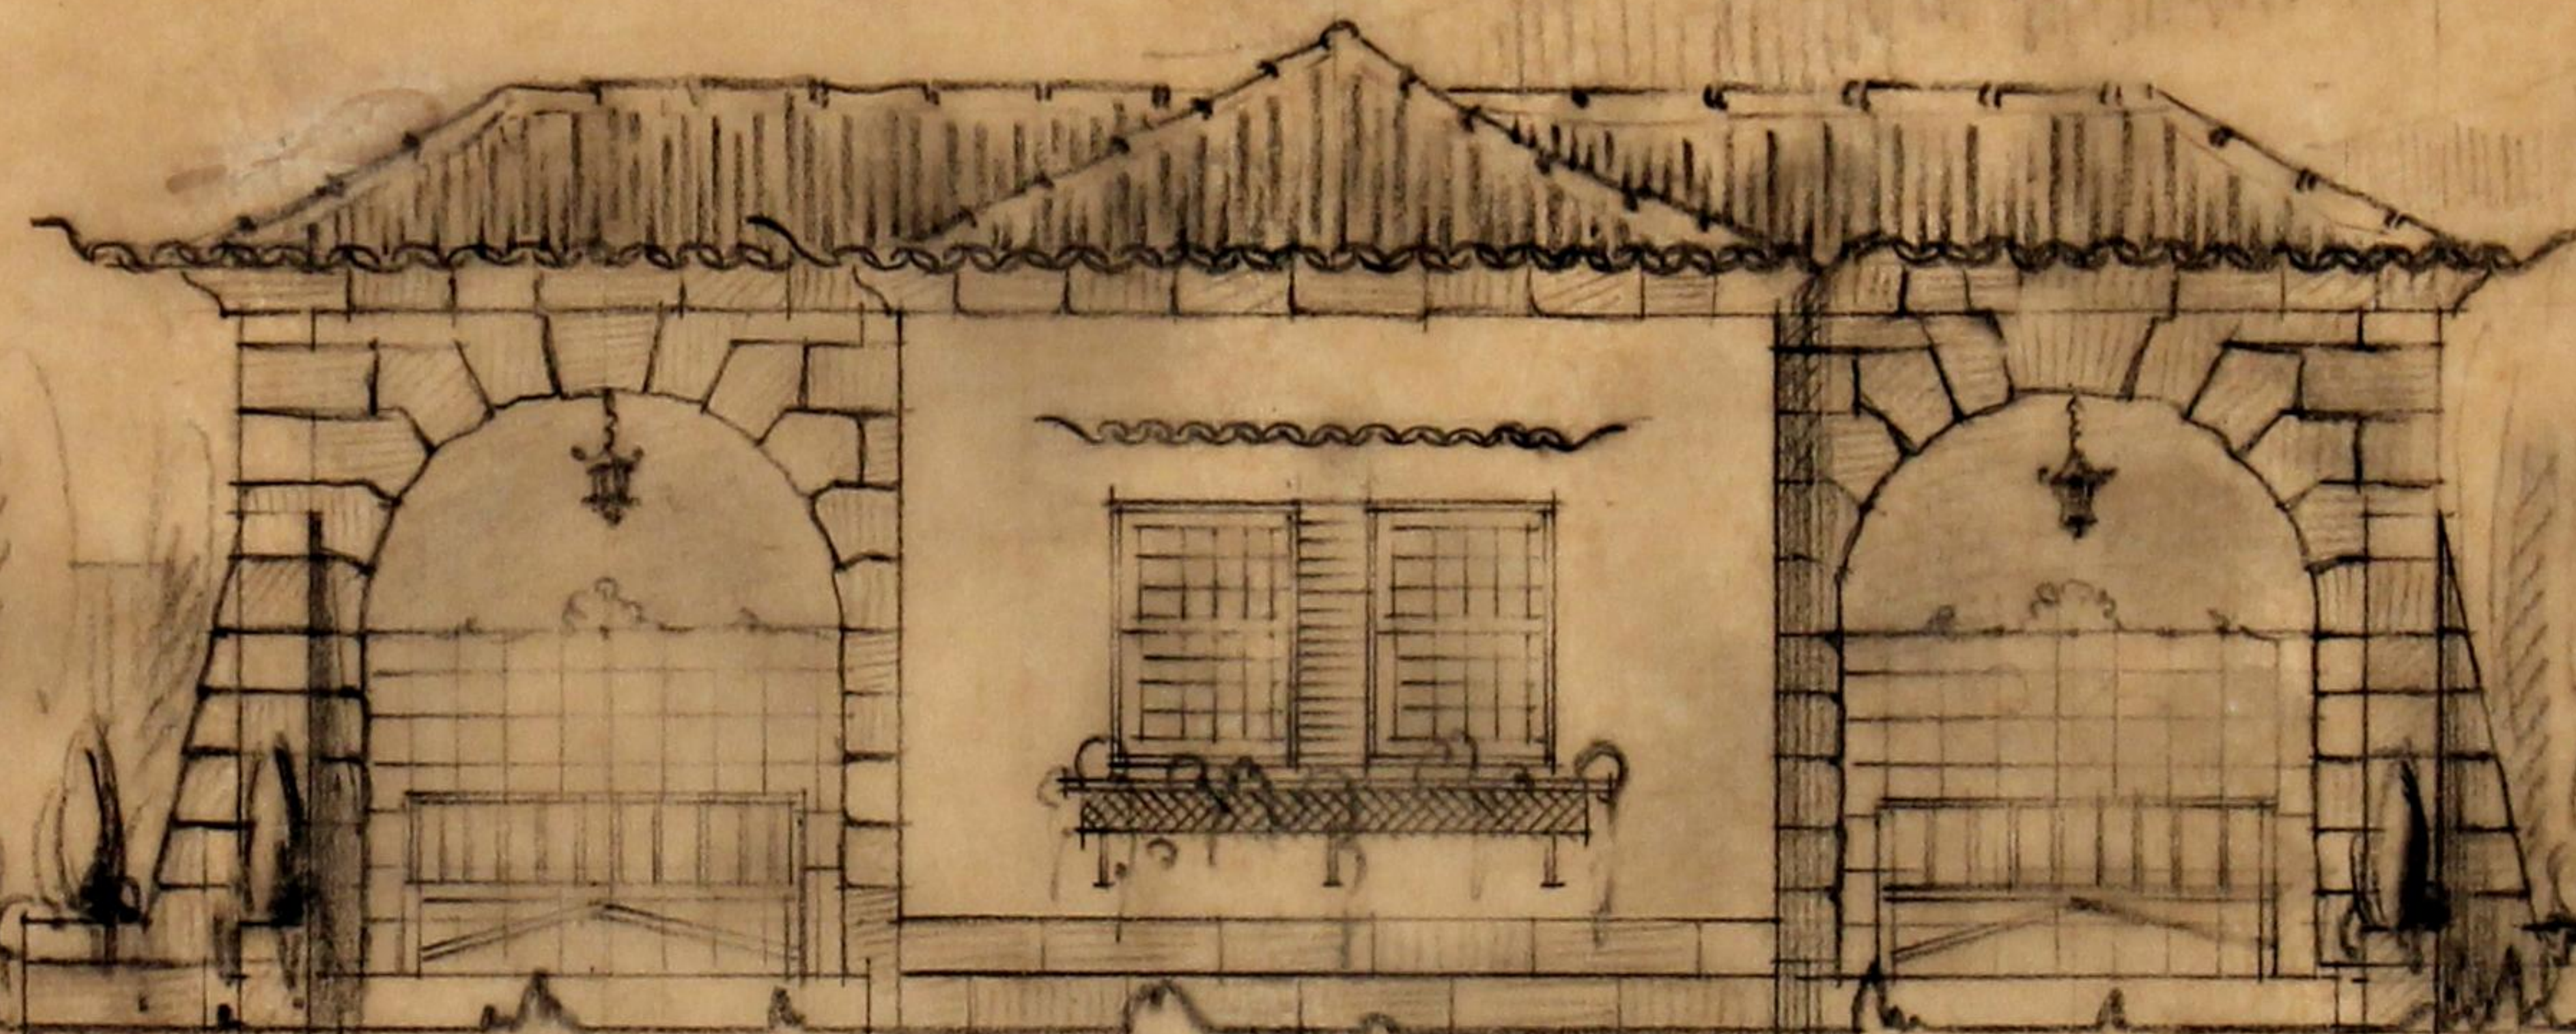

ALÇADO PRINCIPAL

Serviço de Obras Municipais
e Habitação Popular

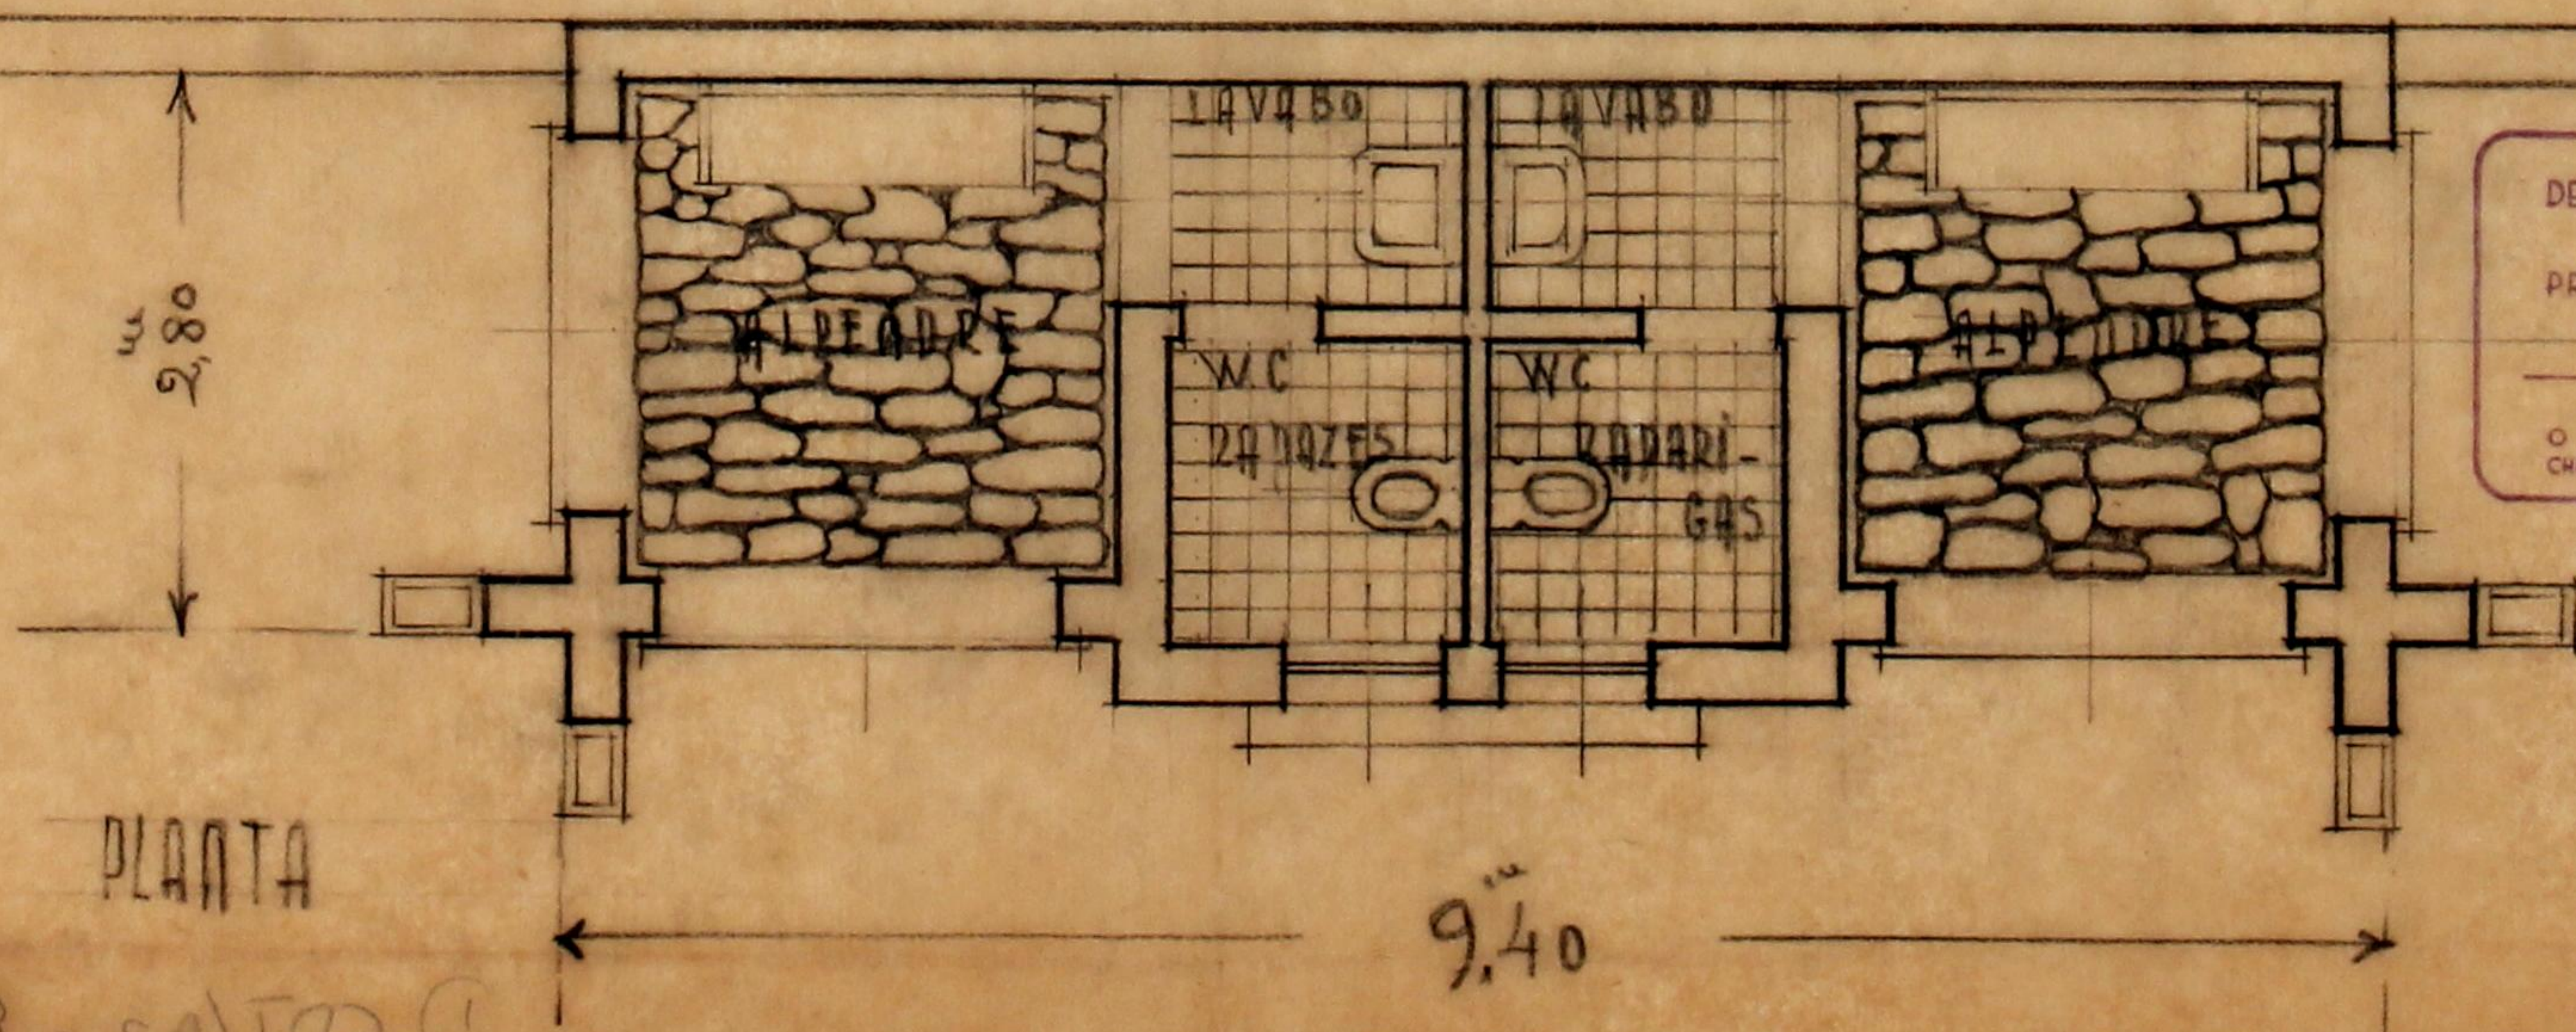

PLANTA

DESENHO Nº 1335	C.M.P. D.S.U.O. S.C.M.H.P.	DATA / /
PROJECTOU:		DESENHOU:
VISTO: O ENGENHEIRO CHEFE DO SERVIÇO		

Manoel

31/3/42.

ESCALA 0,02 P.M.

